




PIANTA
SCALA 1 : 100

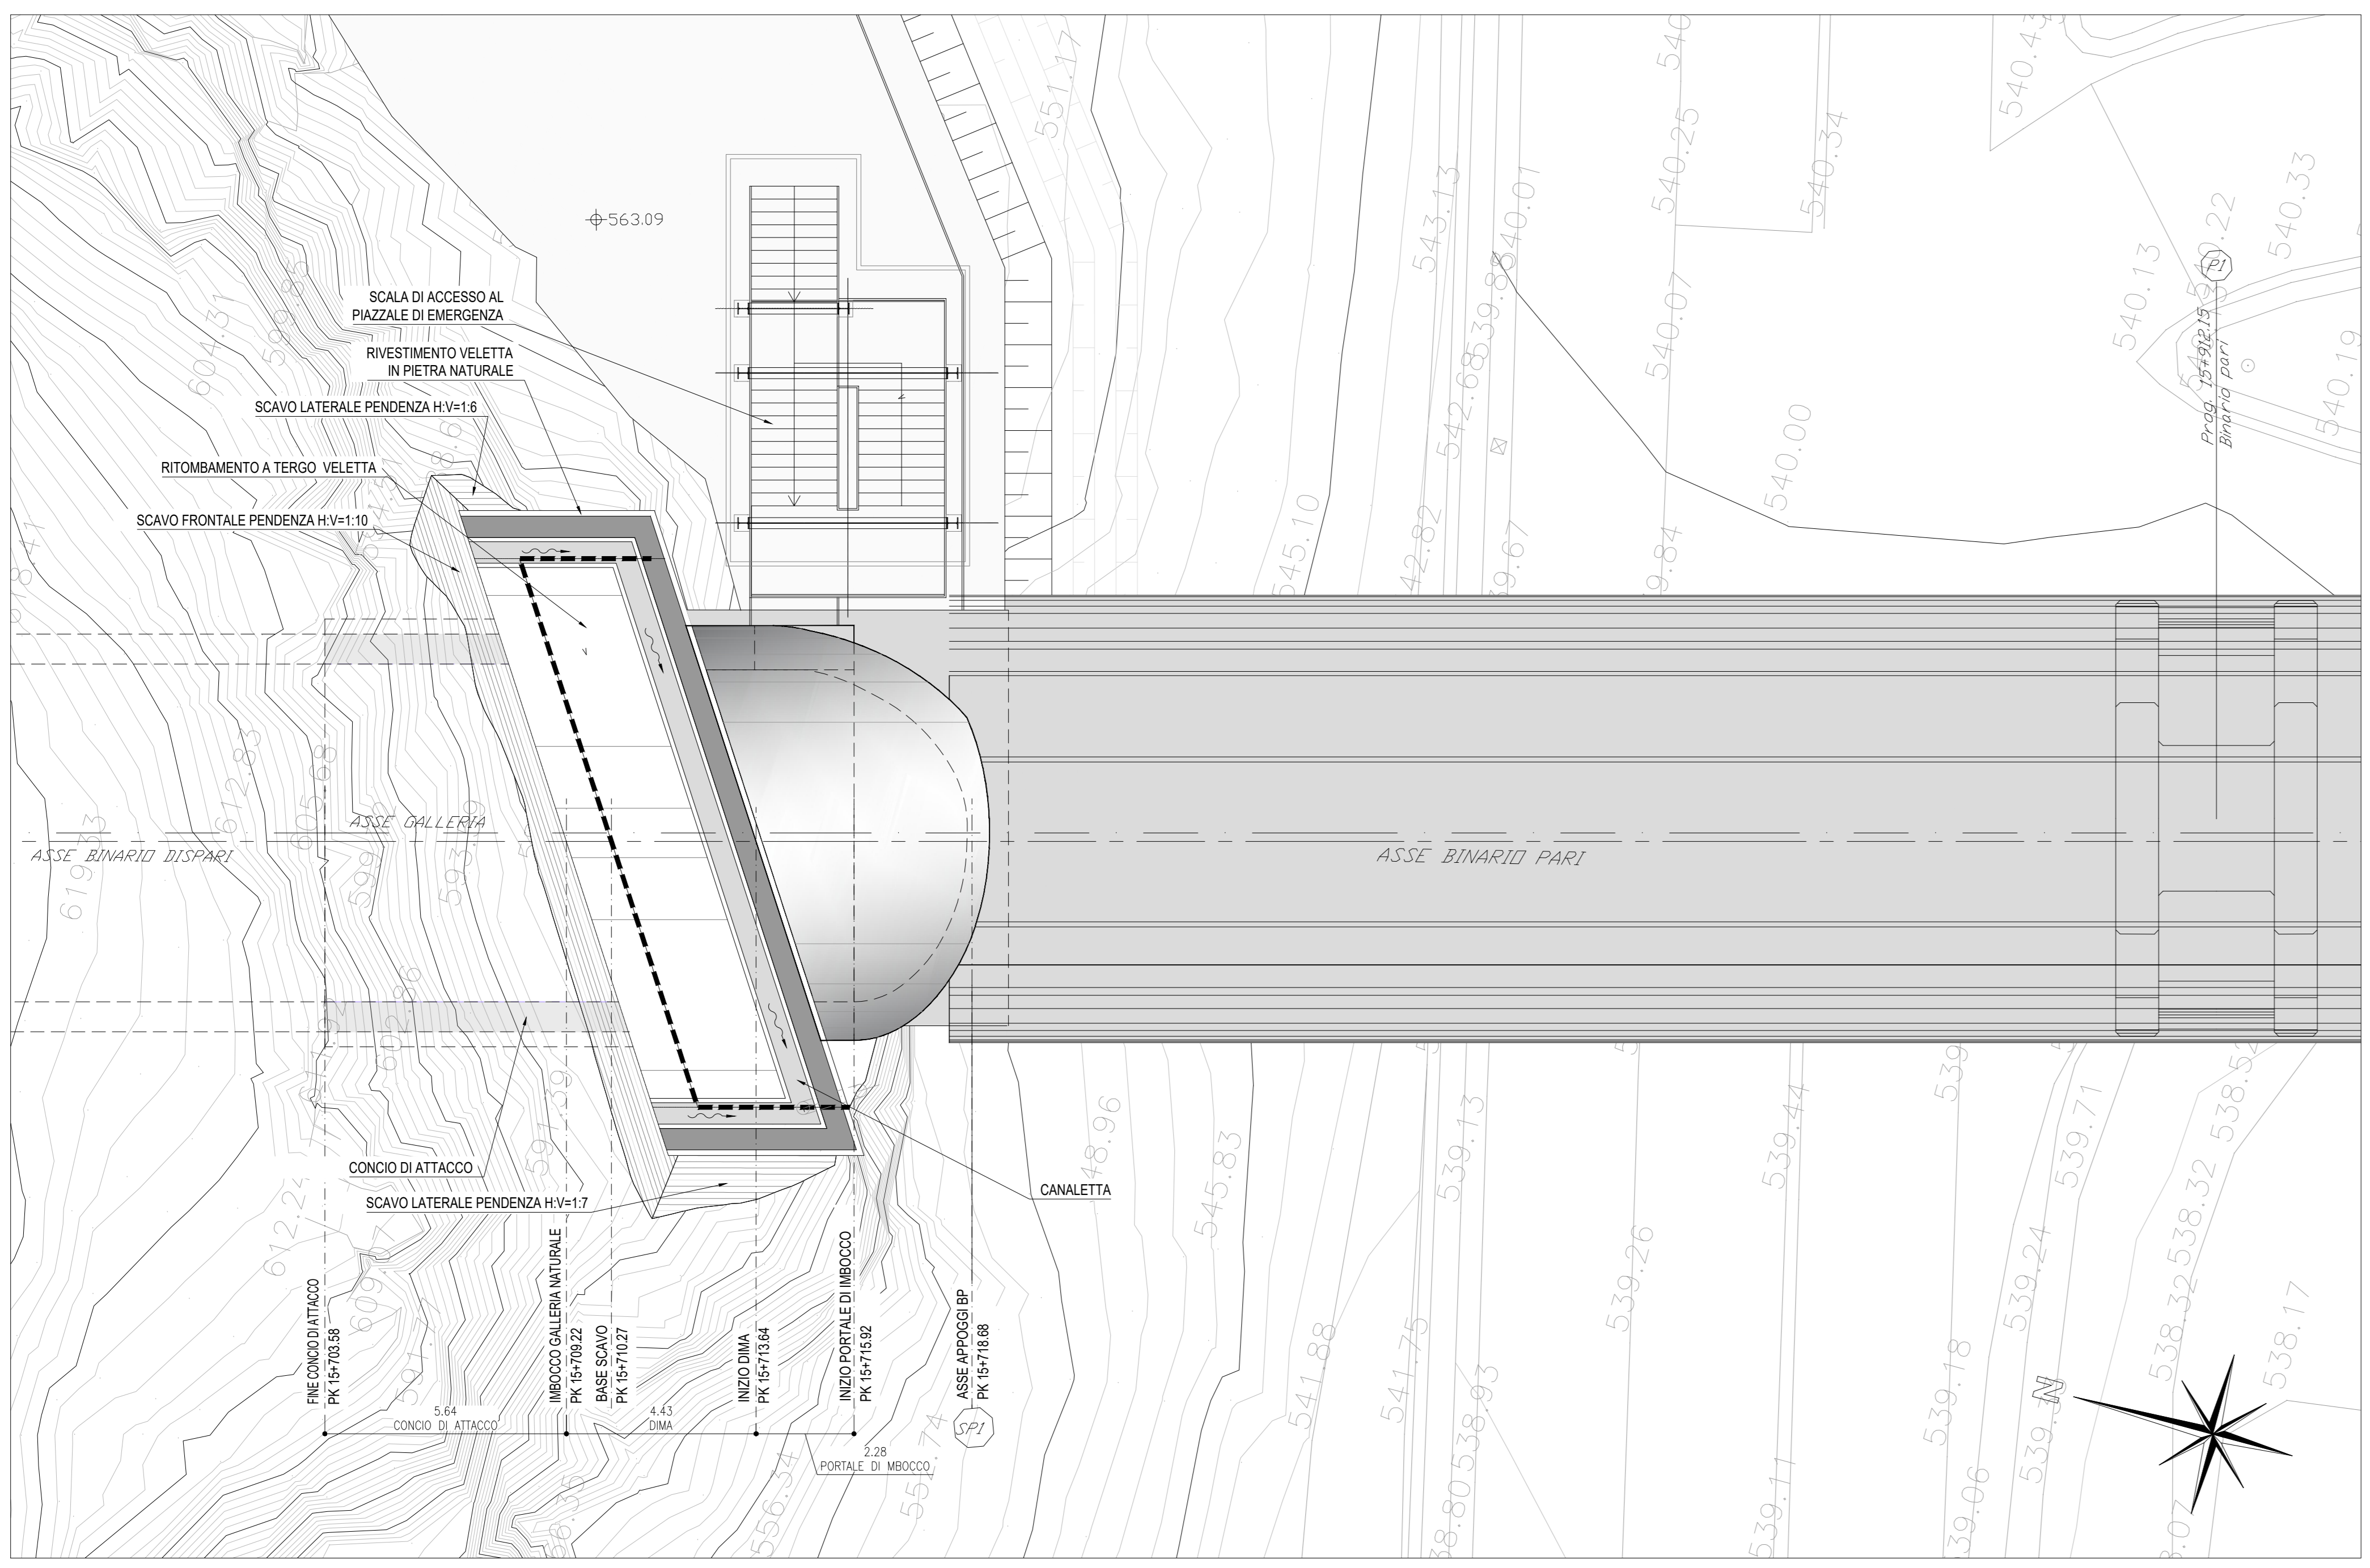




VISTA 3D
Senza Scala

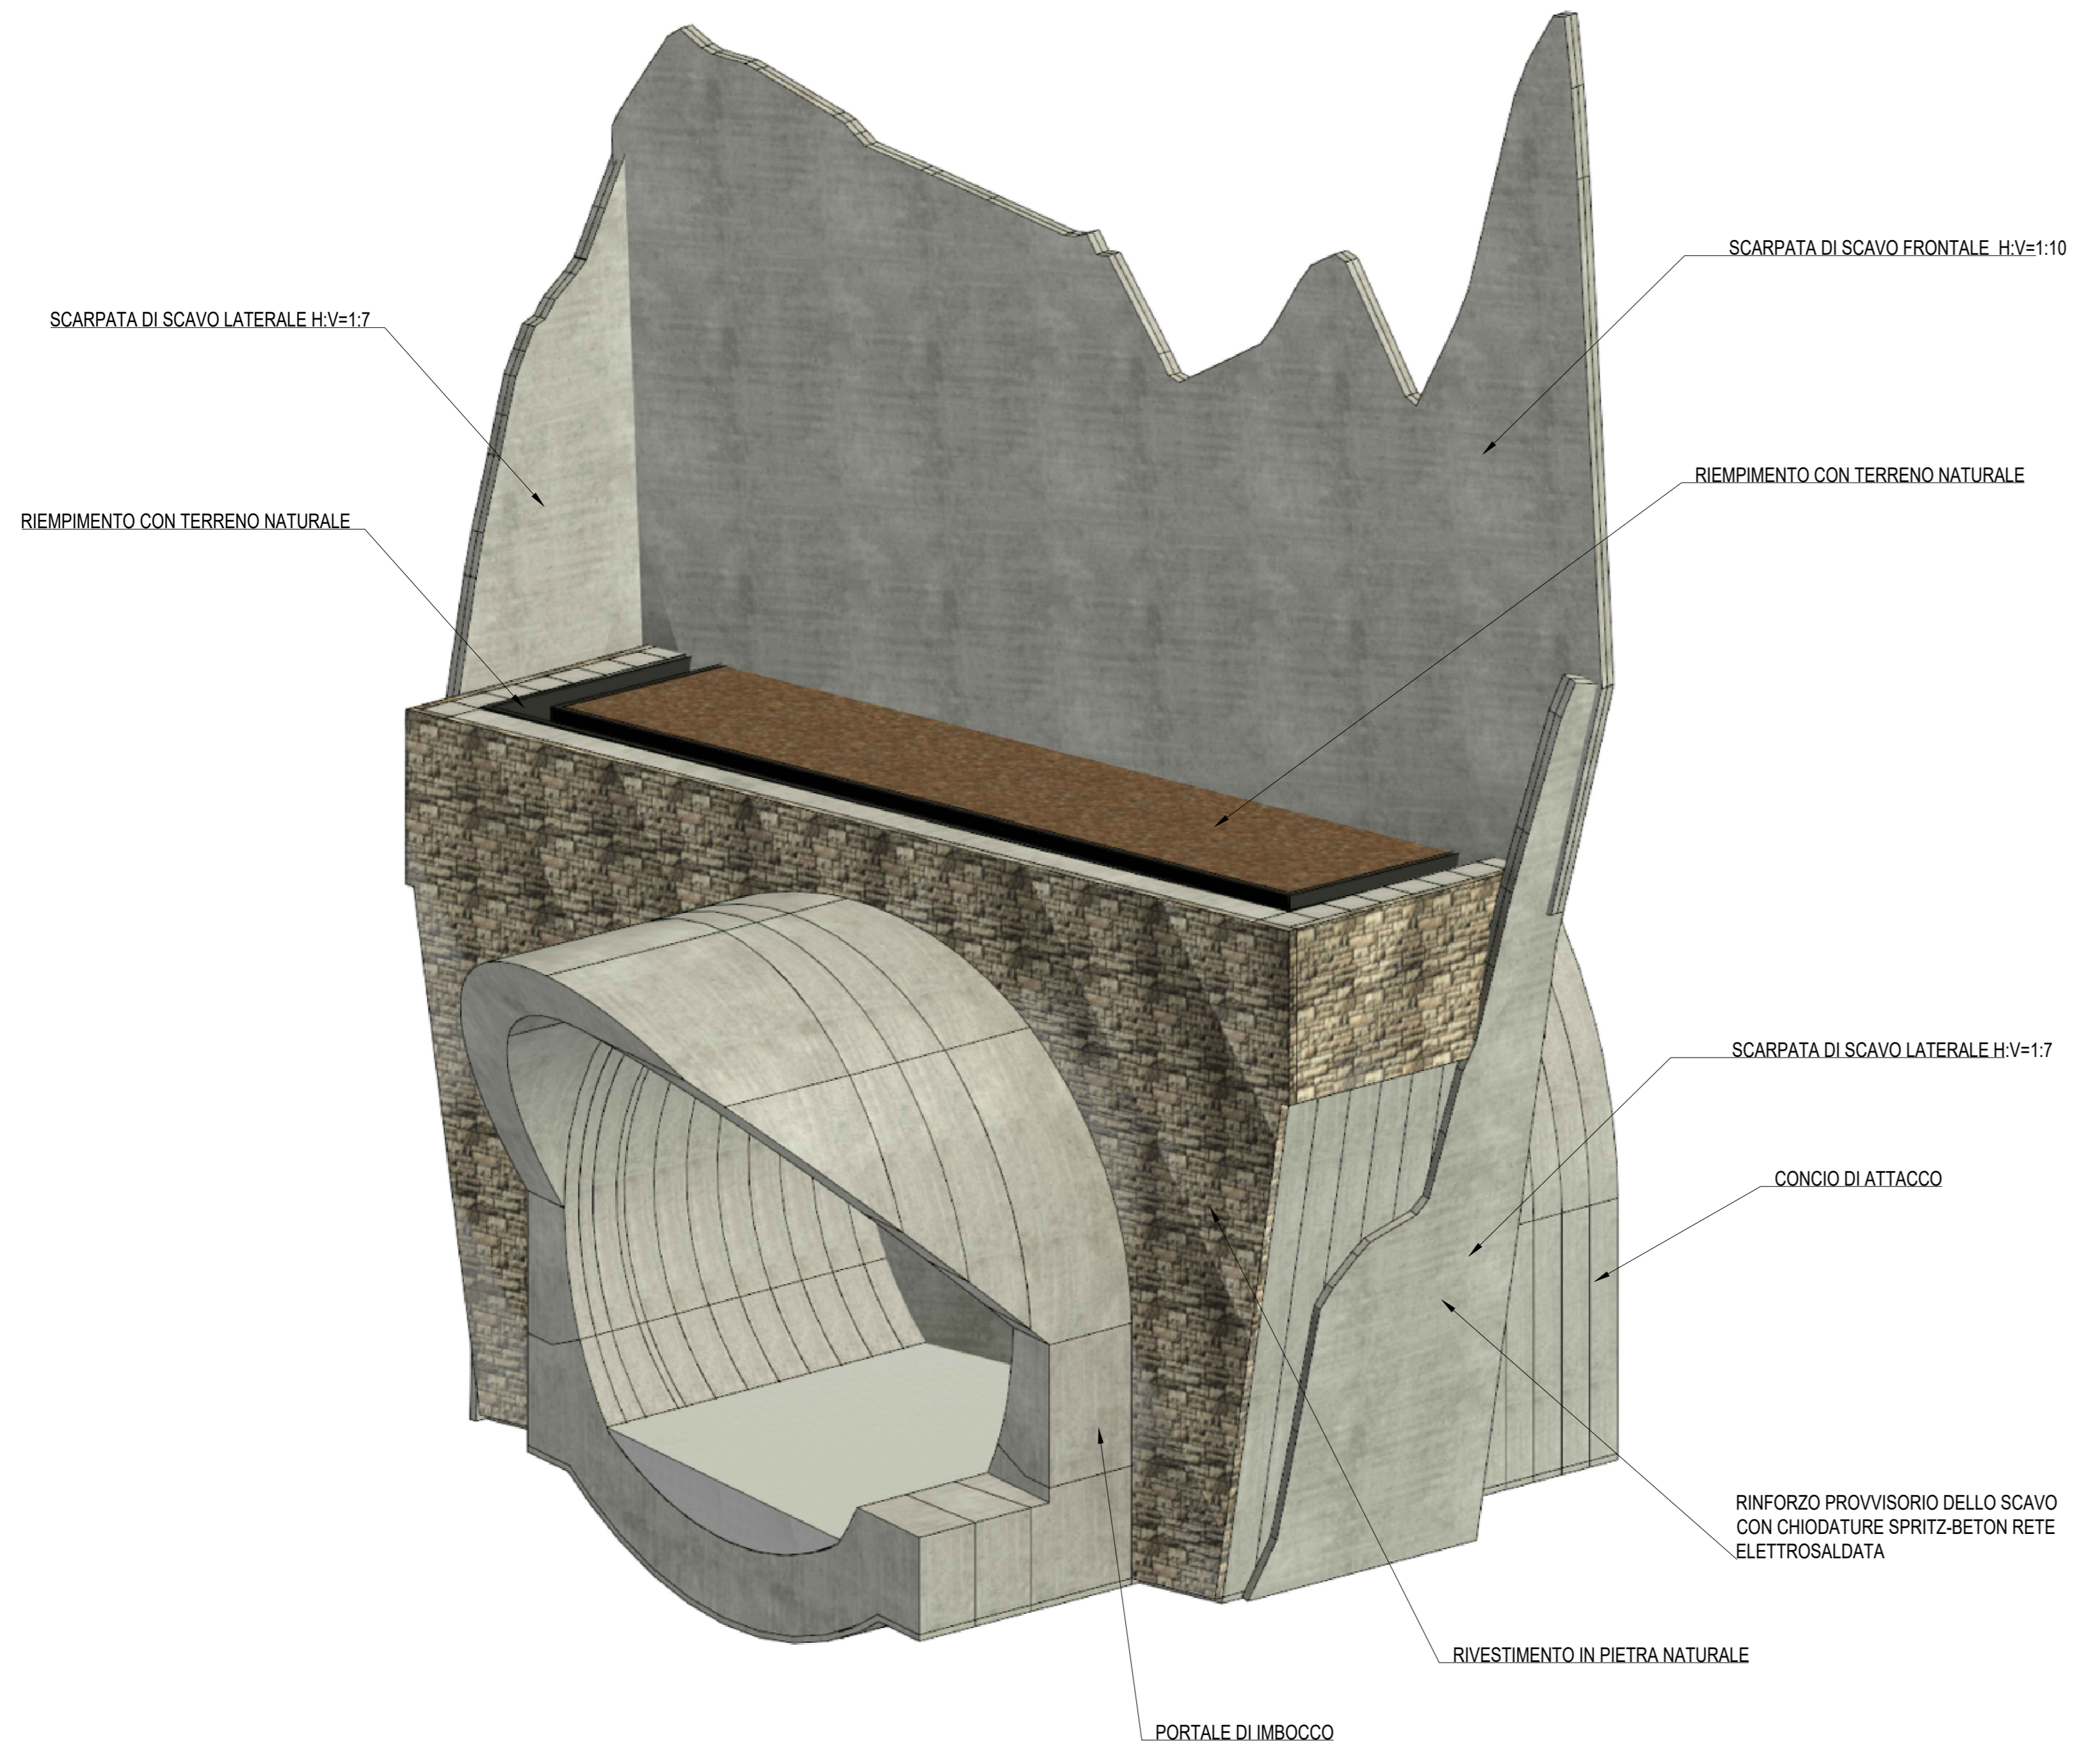

PROFILO
IN ASSE GALLERIA
SCALA 1 : 100

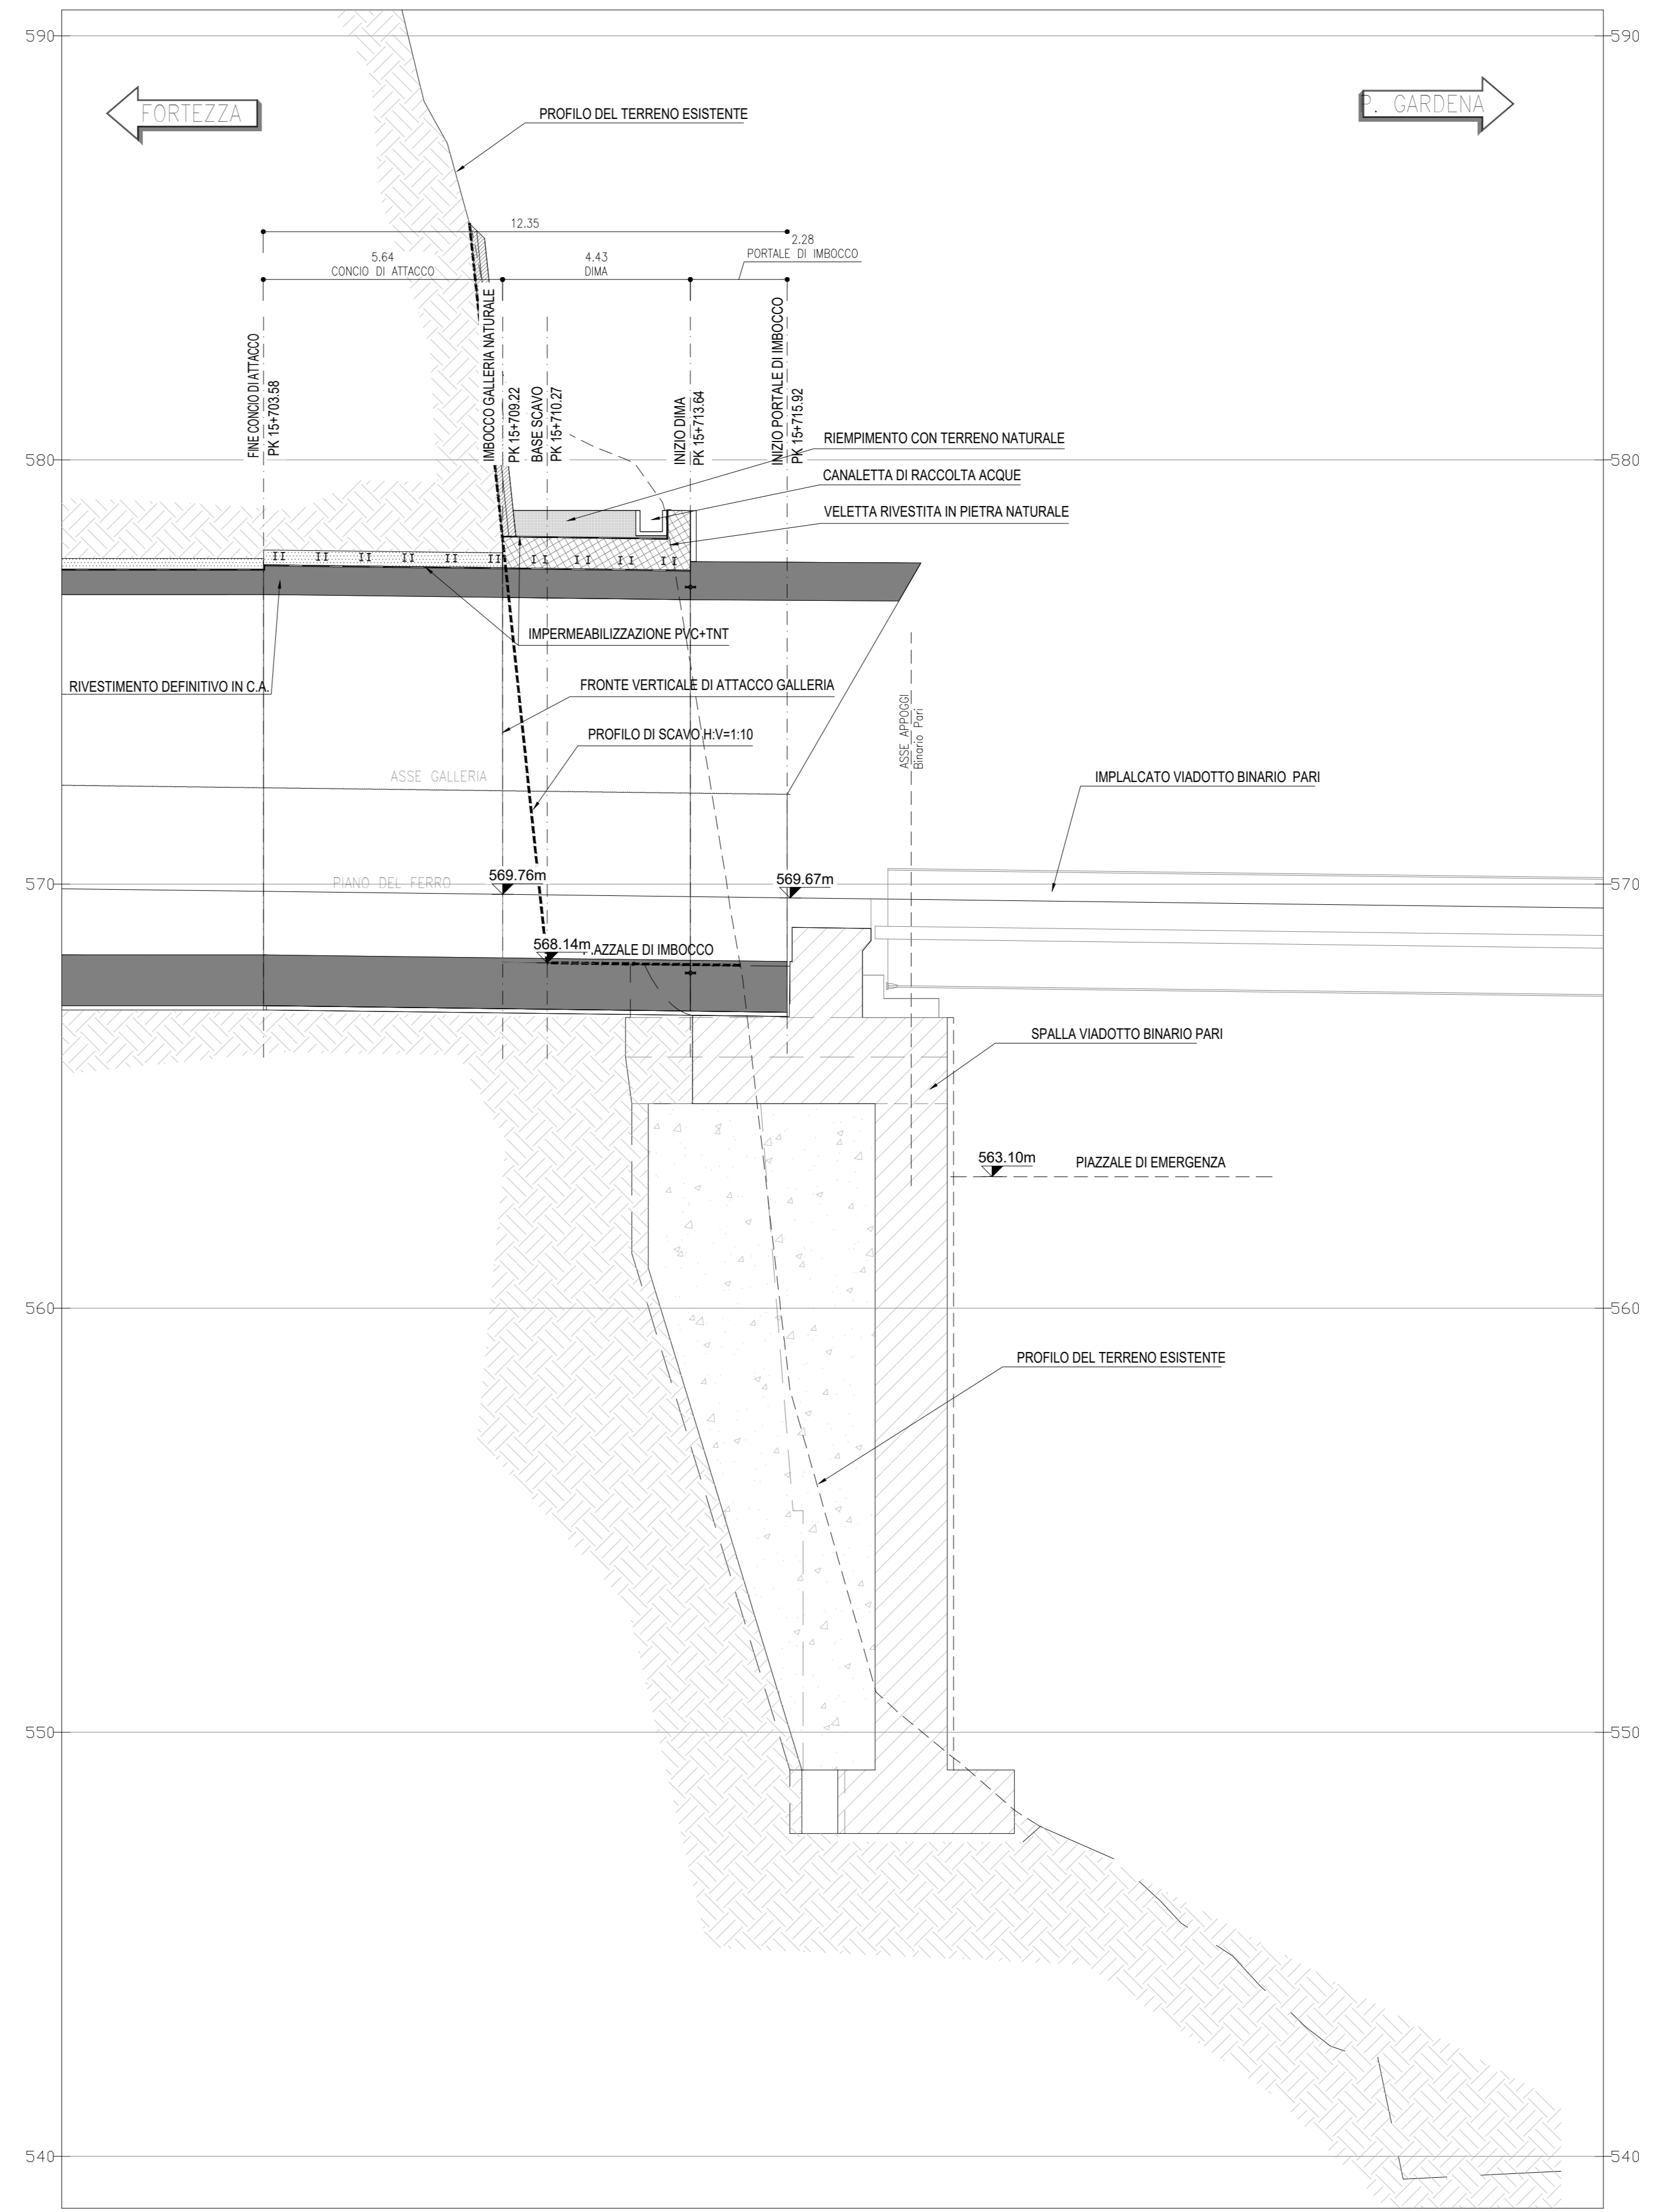

KEY-PLAN

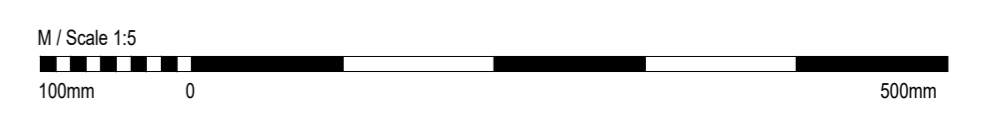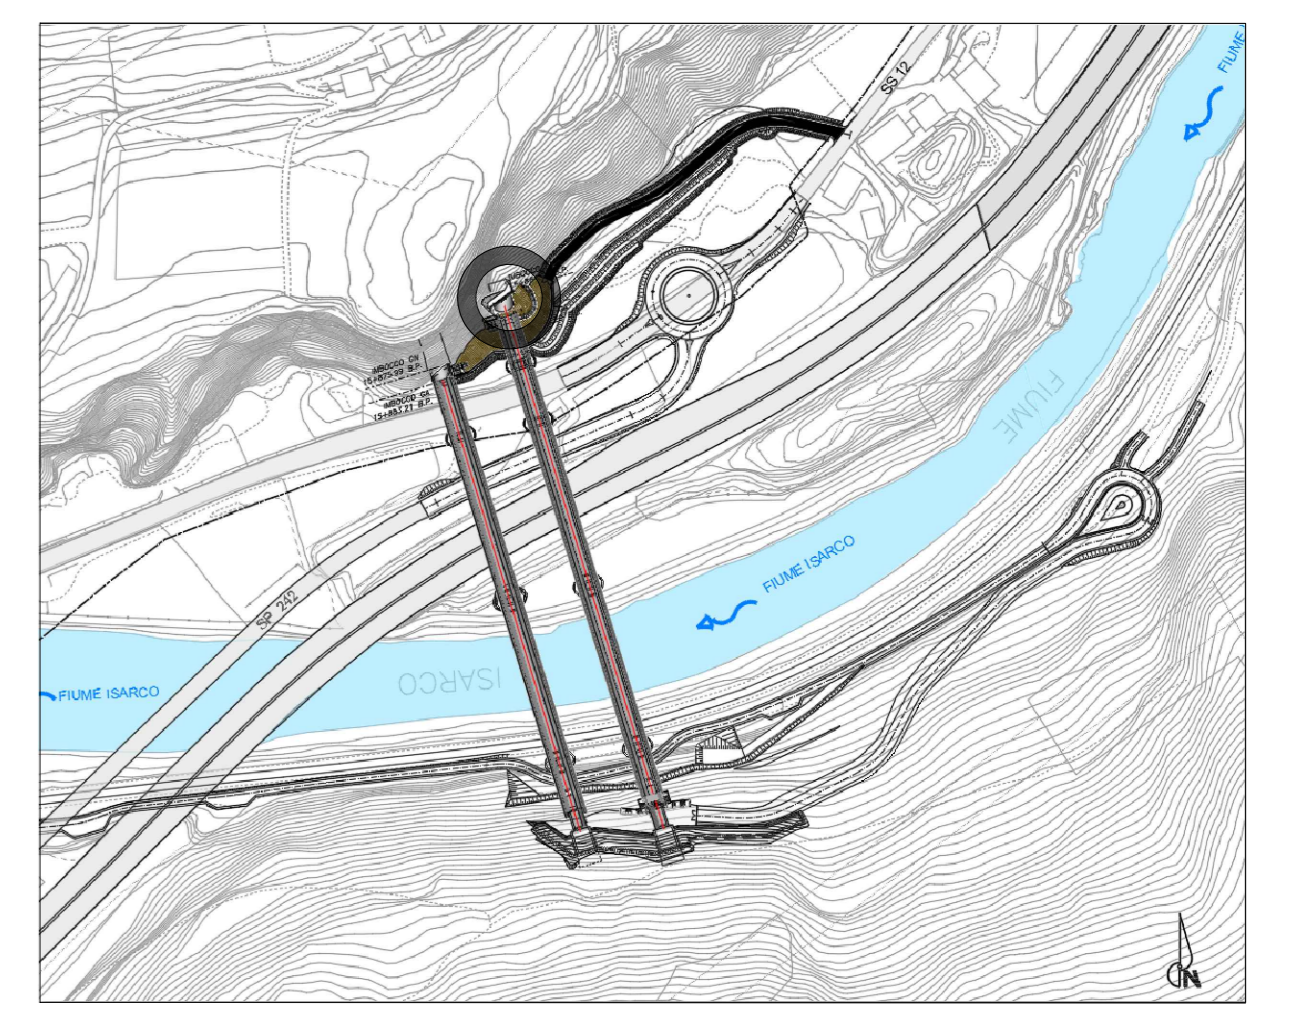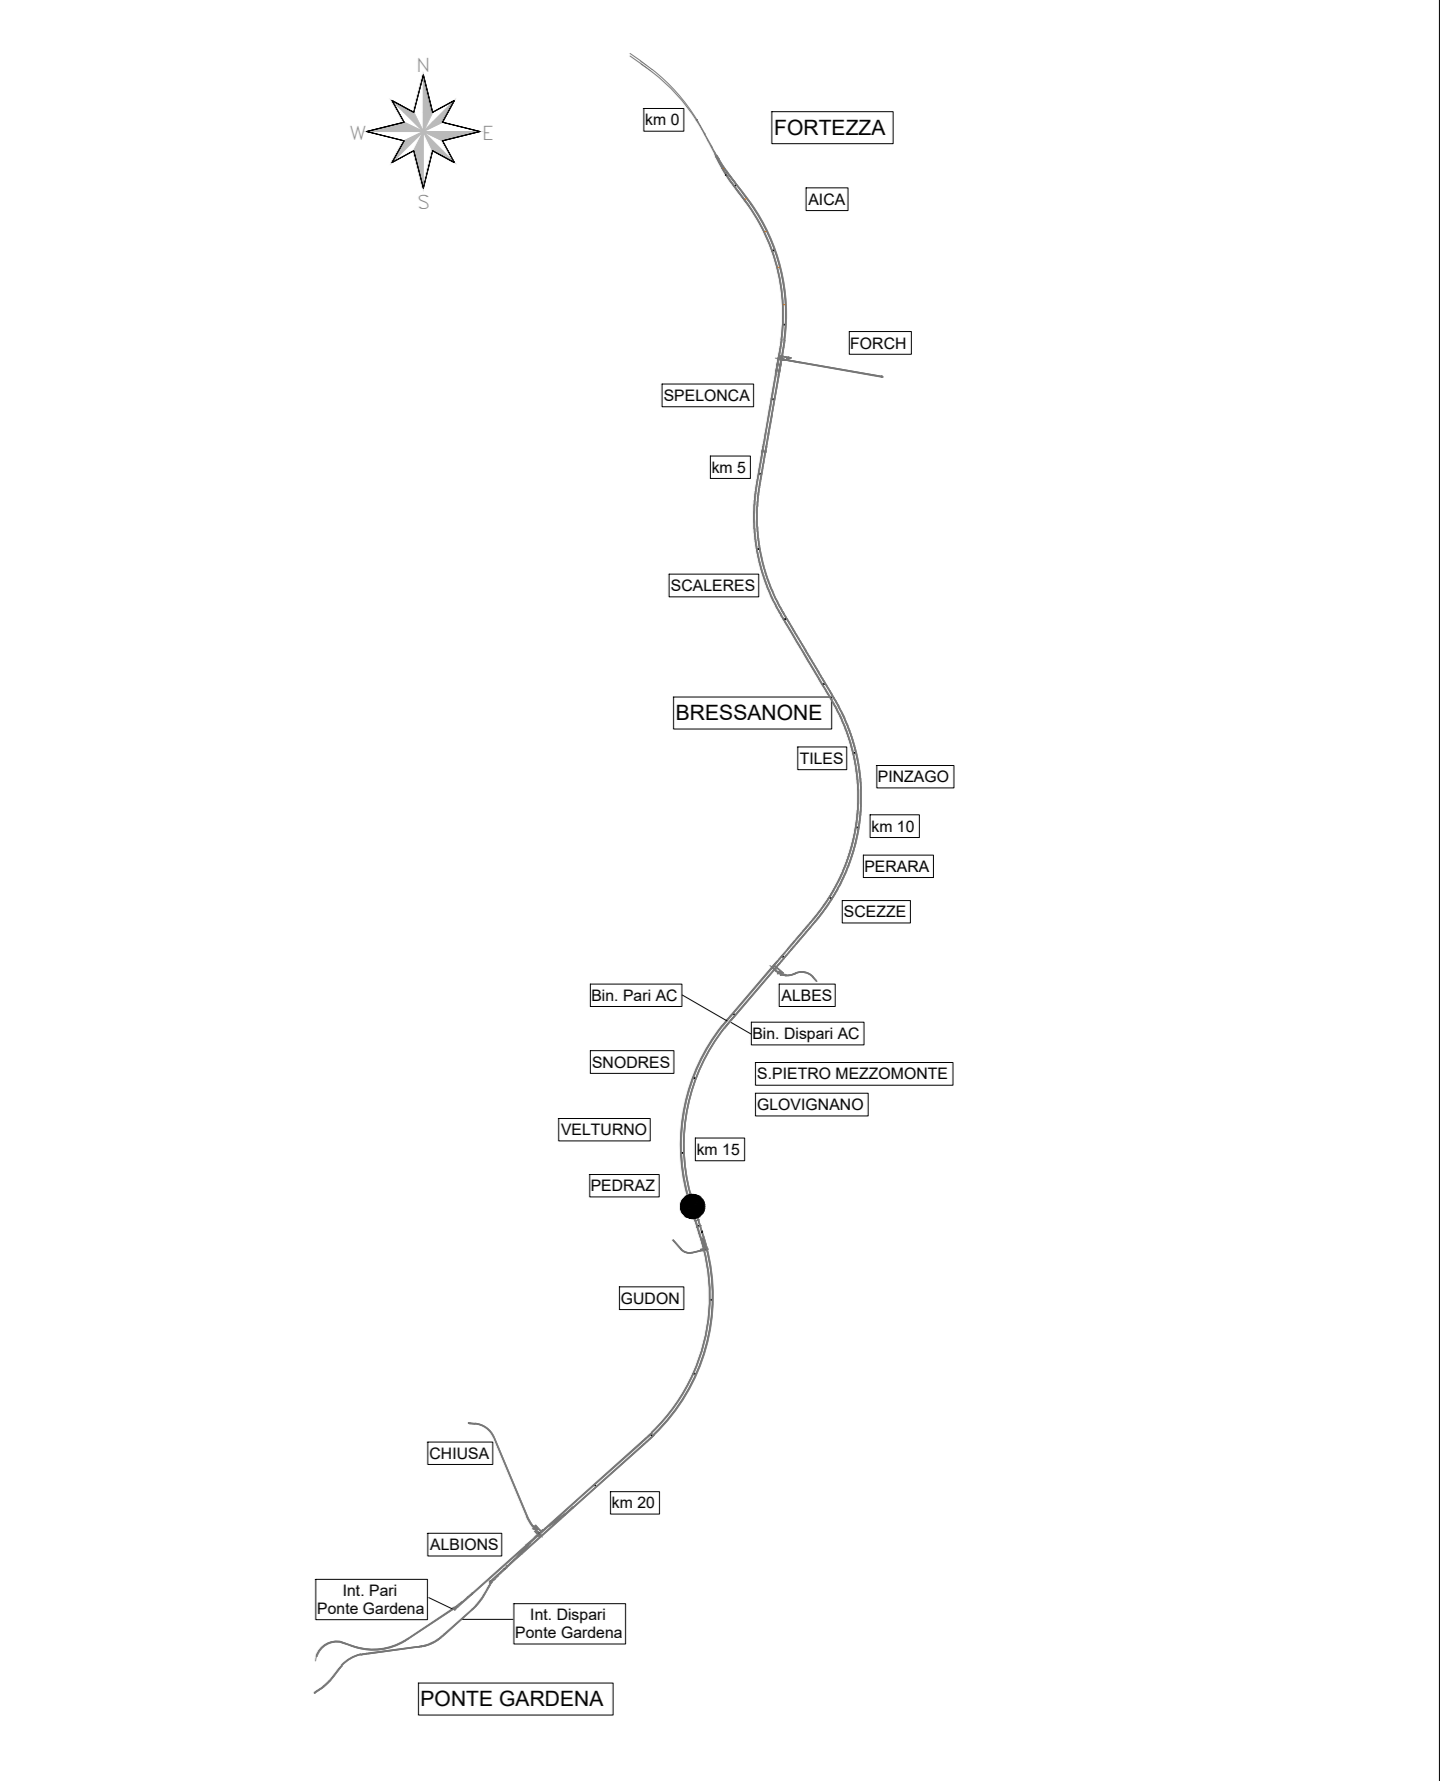

COMMITTENTE: **RFI** RETE FERROVIARIA ITALIANA GRUPPO FERROVIE DELLO STATO ITALIANE

DIREZIONE LAVORI: **ITALFERR** GRUPPO FERROVIE DELLO STATO ITALIANE

APPALTATORE: **webuild** **Impresit** CONSORZIO DOLOMITI

PROGETTAZIONE: **SWS** **PINI** **GDP GEOMIN** **SISI** **ING. Paolo Guzzo**

MANDATARI: **ING. Paolo Guzzo** **ING. Roberto** **ING. Roberto** **ING. Roberto**

IL DIRETTORE DELLA PROGETTAZIONE: **ING. Roberto**

PROGETTO ESECUTIVO
PROGETTAZIONE ESECUTIVA ED ESECUZIONE DEI LAVORI DI REALIZZAZIONE DEL LOTTO 1 DEL QUADRUPPLICAMENTO DELLA LINEA FERROVIARIA FORTEZZA - VERONA TRATTA "FORTEZZA - PONTE GARDENA"

DISEGNO
GALLERIE SCALERES
Imbocco Sud (Ponte sull'Isarco)
Sistemazione definitiva BP - Profili e sezioni trasversali

APPELLATORE: IL DIRETTORE TECNICO <i>[Signature]</i>	SCALA: VARIE						
COMMESSA	LOTTO	FASE	ENTE	TIPO DOC.	OPERADISCIPLINA	PROGR.	REV.
I B 0 U	1 B	E	Z	WA	GA 0 1 0 0	0 1 2	C
Riv.	Descrizione	Redatto	Verificato	Data	Approvato	Data	Autore/Revisione
A	Emissione	M. Mangano	A. Vianello	27/01/2022	D. Bortolotto	28/01/2022	
B	Emissione a seguito di istruzione e approvazione	F. Tergo	M. Bortolotto	03/10/2022	D. Bortolotto	03/10/2022	
C	Emissione a seguito di istruzione e approvazione	S. Cante	P. Fiorani	25/03/2023	D. Bortolotto	27/03/2023	