




SEZIONE C-C
SCALA 1:50

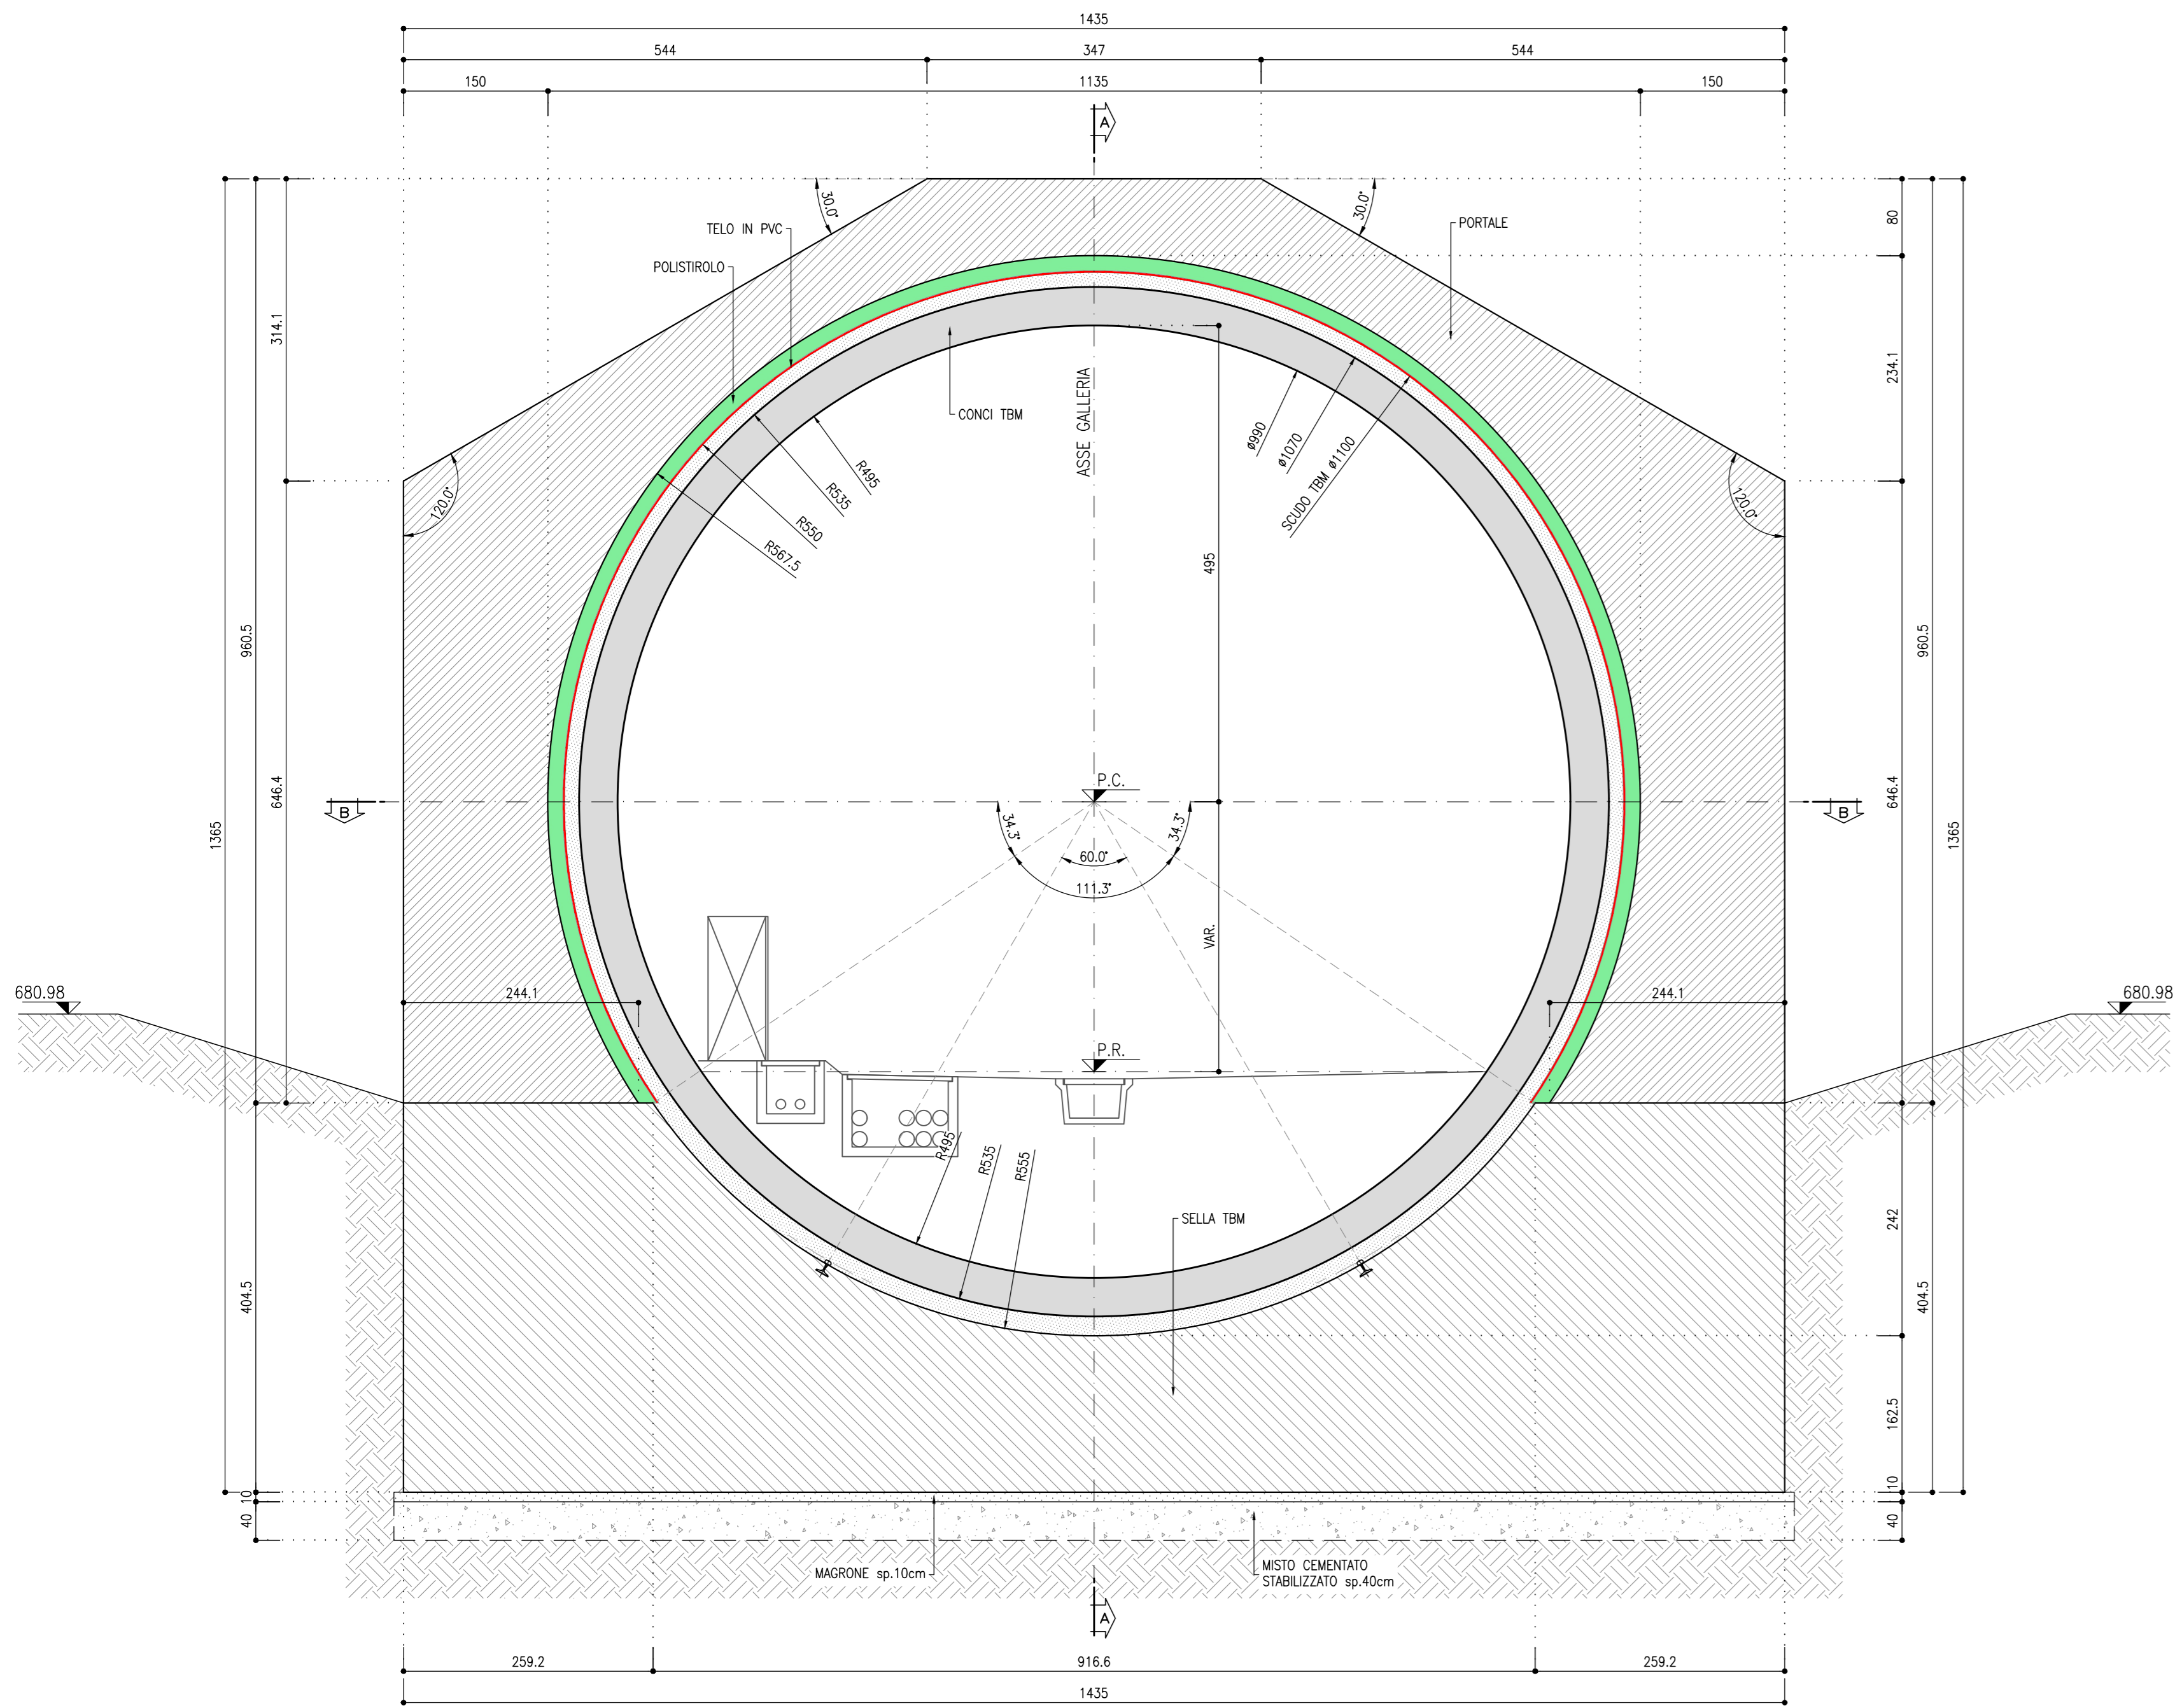


SEZIONE D-D
SCALA 1:50

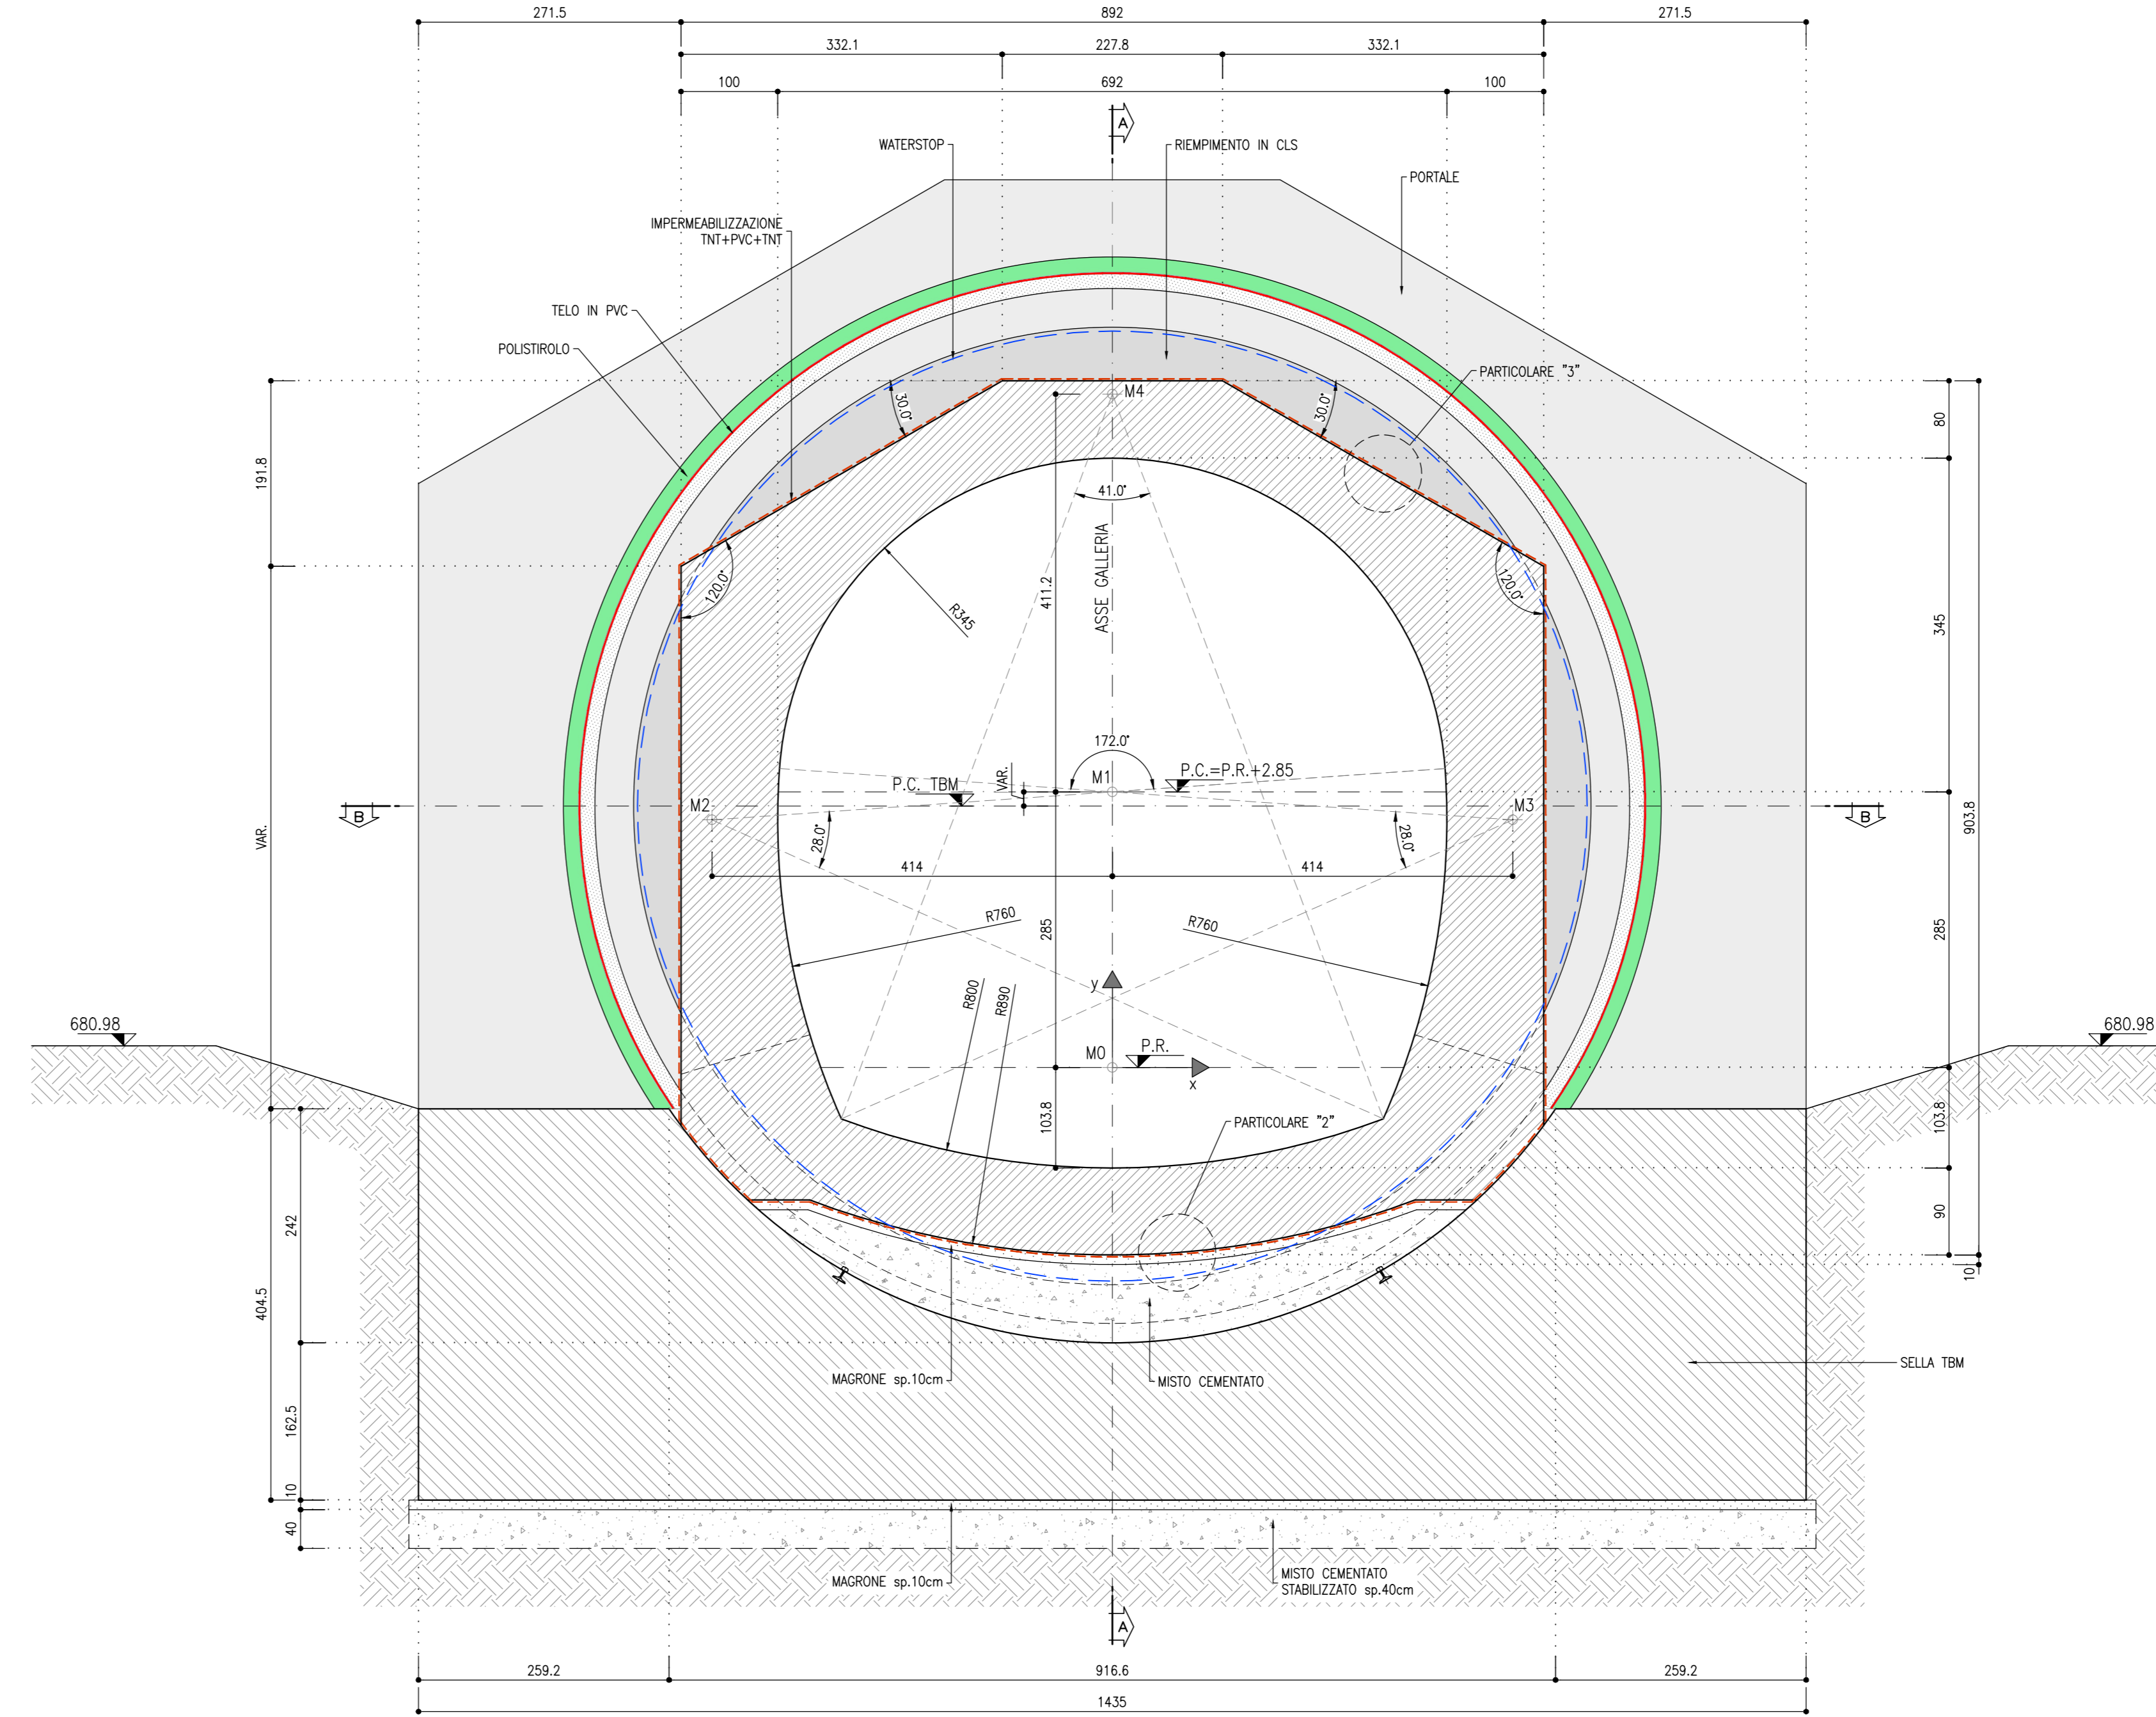

KEY SECTION
SCALA 1:1000

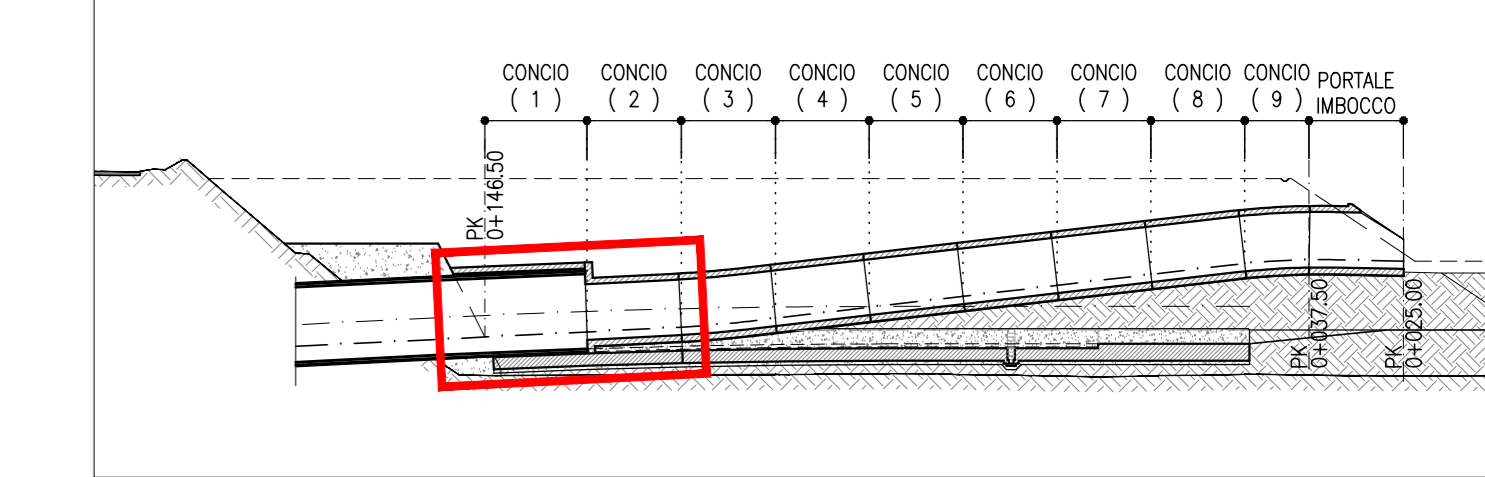

SEZIONE E-E
SCALA 1:50

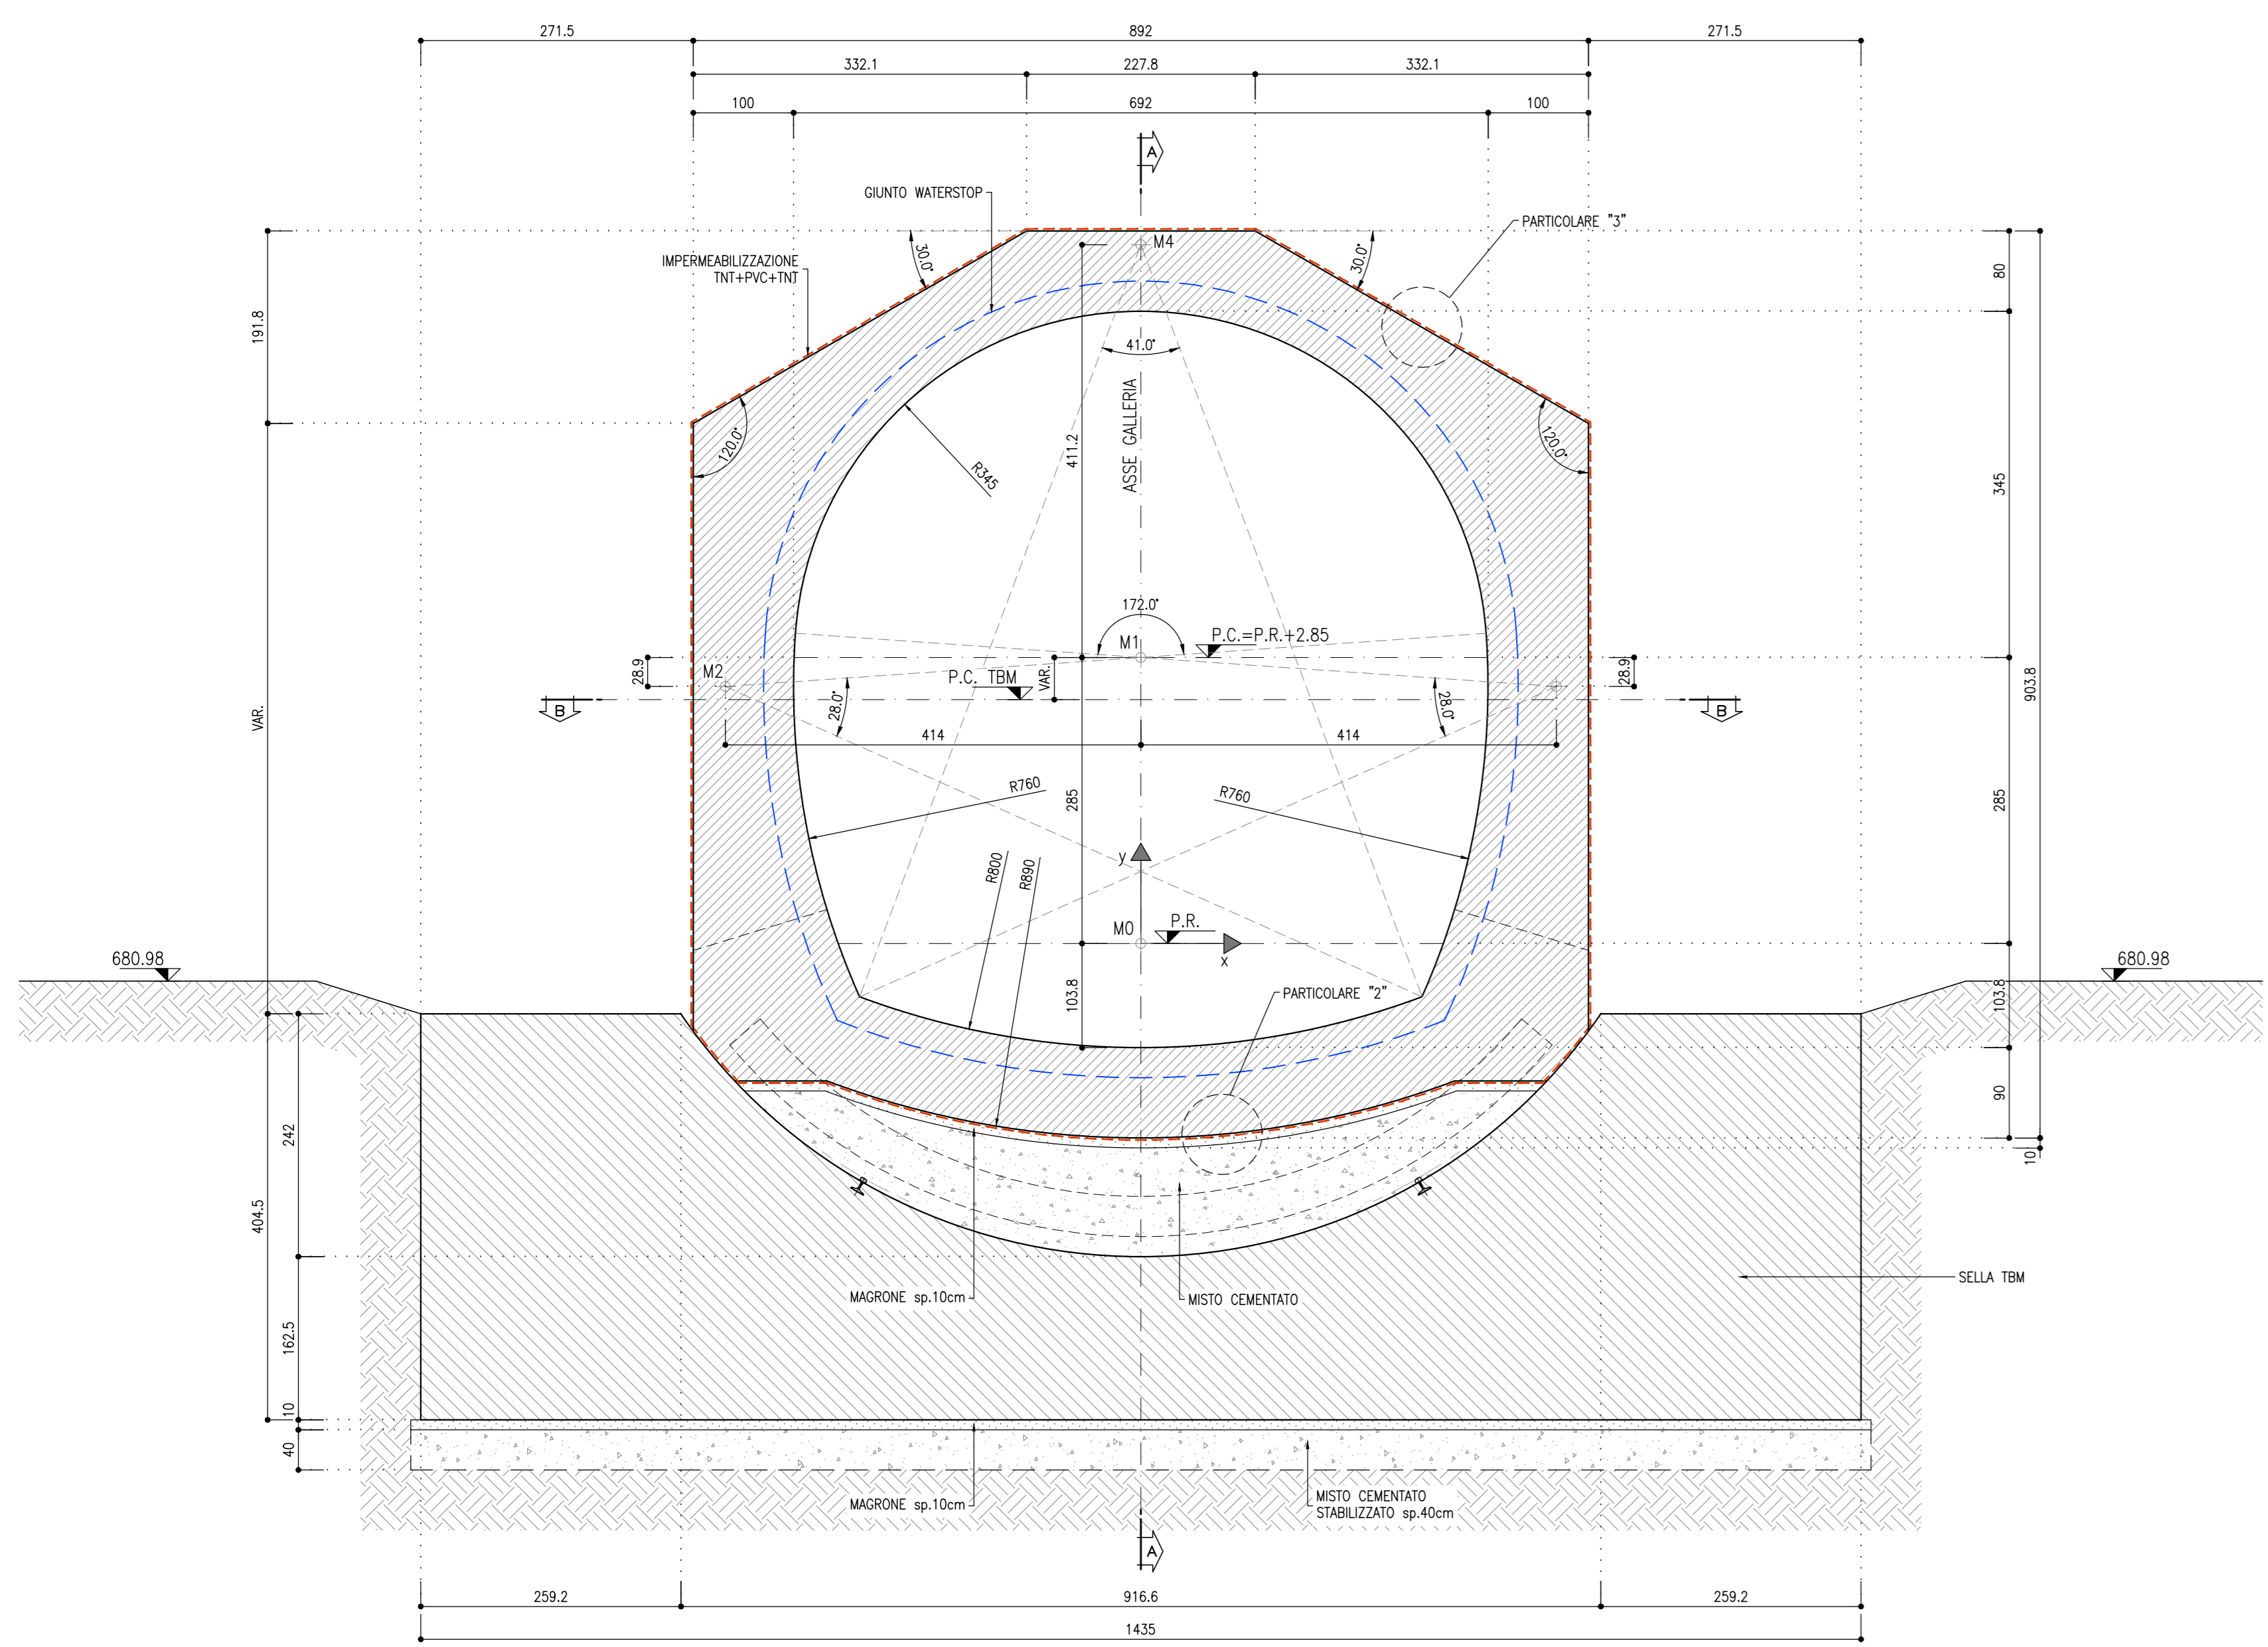

COORDINATE CENTRI x,y (MO = P.R.)

	X (m)	Y (m)
MO	0	0
M1	0	+2.850
M2	-4.140	+2.561
M3	+4.140	+2.561
M4	0	+6.962

INCIDENZA ARMATURE

CONDO 1:		
- PORTALE FASE FINALE	30	kg/m ²
CONDO 2:		
- ARCO ROVESCIO E MURETTE	80	kg/m ²
- CALOTTA E PIEDRITTI	80	kg/m ²

LEGGENDA


P.C.	PIANO DI CENTRO
P.R.	PIANO DI RISTABILIMENTO
P.S.	PIANO DI SCAVO

DOCUMENTI DI RIFERIMENTO


Struttura di Spinto - Carpenteria metallica - Dettagli - Tav. 1	IBOV1ACZZBGAG0300016
Struttura di Spinto - Carpenteria metallica - Dettagli - Tav. 2	IBOV1ACZZBGAG0300017
Struttura di Spinto - Carpenteria metallica - Dettagli - Tav. 3	IBOV1ACZZBGAG0300018
Struttura di Spinto - Carpenteria metallica - Dettagli - Tav. 4	IBOV1ACZZBGAG0300019
Struttura di Spinto - Carpenteria metallica - Anello di contrasto	IBOV1ACZZBGAG0300021
Sella TBM - Carpenteria fase provvisoria - Tavola 1	IBOV1ACZZWBGAG0300004
Sella TBM - Carpenteria fase provvisoria - Tavola 2	IBOV1ACZZWBGAG0300005
Sella TBM - Armatura - Tavola 1	IBOV1ACZZWBGAG0300007
Sella TBM - Armatura - Tavola 2	IBOV1ACZZWBGAG0300008

RIFERIMENTI
- PER LE CARATTERISTICHE DEI MATERIALI, SI RIMANDA ALL'ELABORATO IBOU1BEZZSPGN000001


PARTICOLARE "1"
SCALA 1:10
GIUNTO WATER-STOP

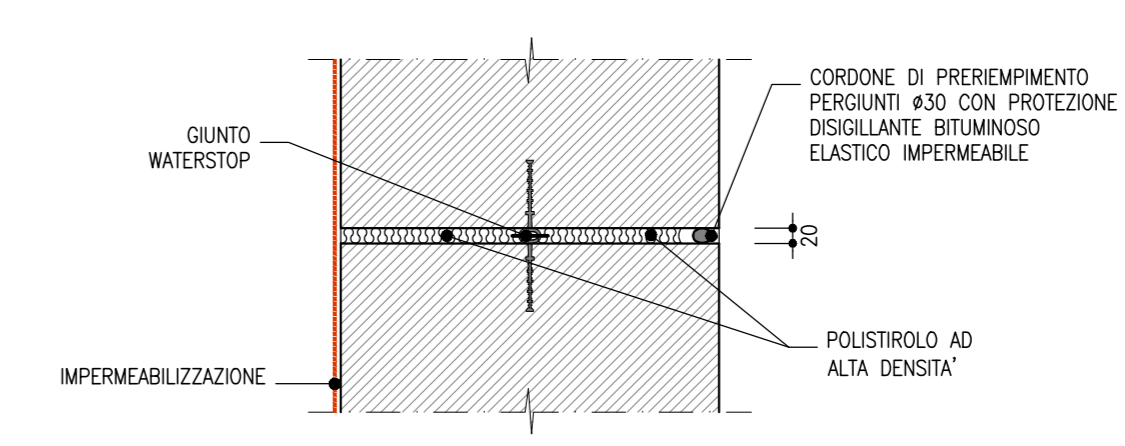

PARTICOLARE "2"
SCALA 1:10
IMPERMEABILIZZAZIONE ARCO ROVESCIO E MURETTE

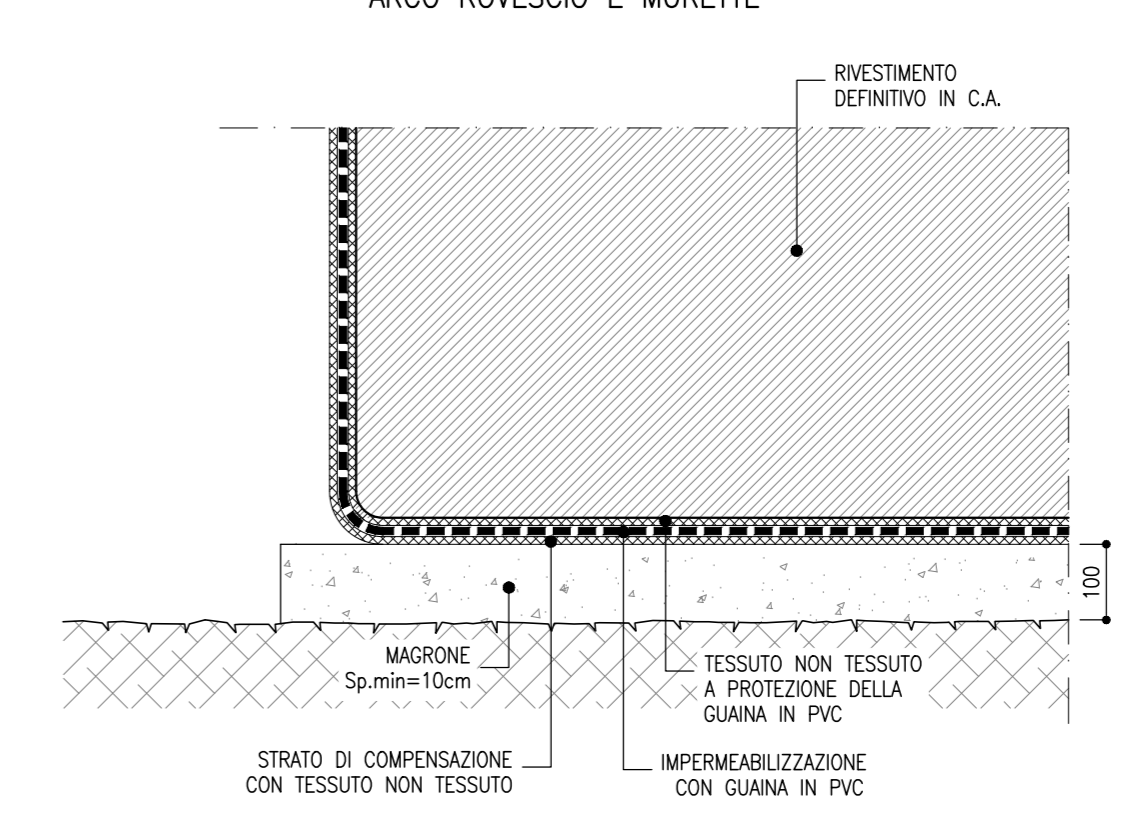

PARTICOLARE "3"
SCALA 1:10
IMPERMEABILIZZAZIONE CALOTTA E PIEDRITTI

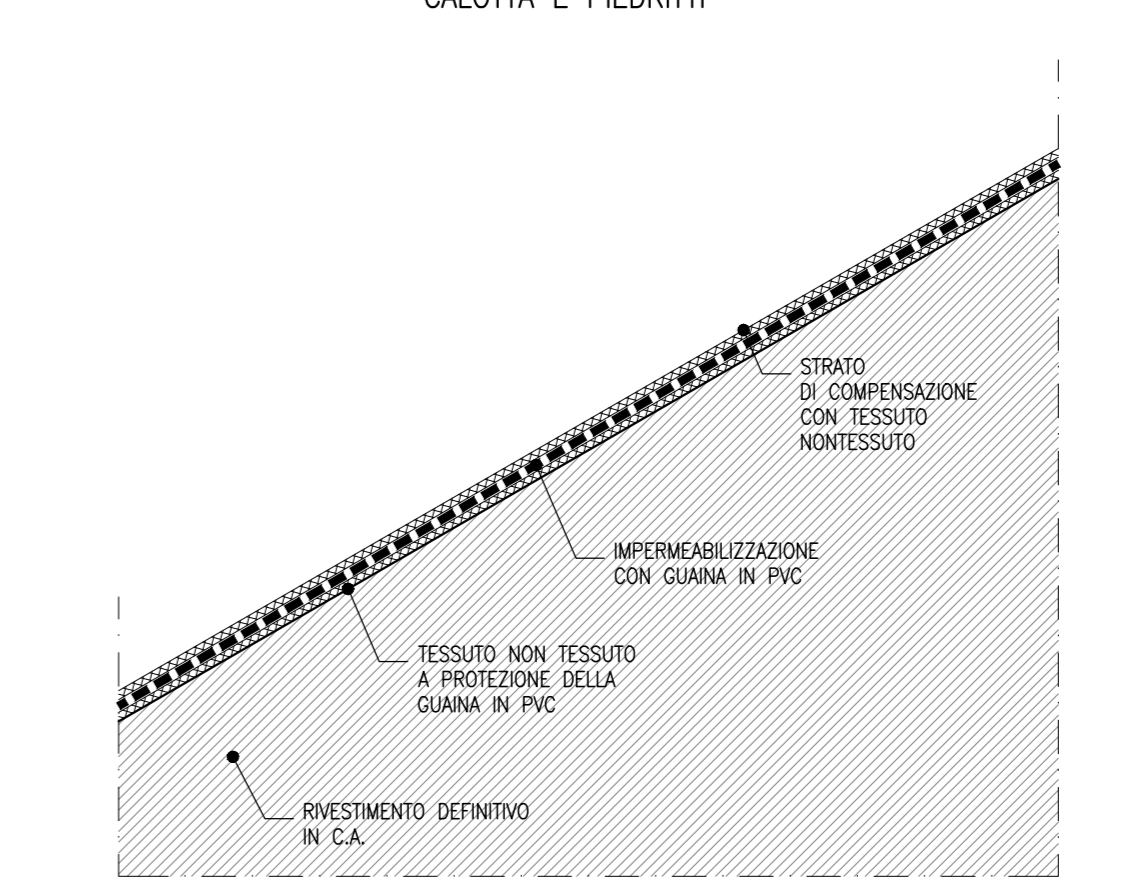

COMMITTENTE: **RFI** RETE FERROVIARIA ITALIANA GRUPPO FERROVIE DELLO STATO ITALIANE

DIREZIONE LAVORI: **ITALFERR** GRUPPO FERROVIE DELLO STATO ITALIANE

APPALTATORE: **Wbuild** **Impianti** **CONSORZIODOLOMITI**

PROGETTAZIONE: **SWS**

MANDANT: **PINI** **GDP GEOMINI** **SIST**

IL DIRETTORE DELLA PROGETTAZIONE: **DR. ING. GIULIO INGEGNERI** **DR. ING. ROBERTO TRENTI** **DR. ING. PAOLO GIUGINO** **ISCRIZIONE ALBO N° 2216**

PROGETTO ESECUTIVO
PROGETTAZIONE ESECUTIVA ED ESECUZIONE DEI LAVORI DI REALIZZAZIONE DEL LOTTO 1 DEL QUADRUPPLICAMENTO DELLA LINEA FERROVIARIA FORTEZZA - VERONA TRATTA "FORTEZZA - PONTE GARDENA"

DISEGNO
08 - GALLERIE
H-FINESTRA FORCH
Imbocco
Portale TBM - Carpenteria fase finale - Tavola 2

APPALTATORE: **IL DIRETTORE TECNICO**

SCALA: 1:50

Rev.	Descrizione	Redatto	Data	Verificato	Data	Approvato	Autore/Rev. Data
A	Emissione	L. Savarotta	14/01/2022	C. Saverio	17/01/2022	D. Saverio	18/01/2022
B	Emissione a seguito di revisione	P. Bogari	18/01/2022	C. Saverio	18/01/2022	D. Saverio	18/01/2022