




SEZIONE T8-T8
SCALA 1:50
GALLERIA ARTIFICIALE TIPO-2
CARPENTERIA

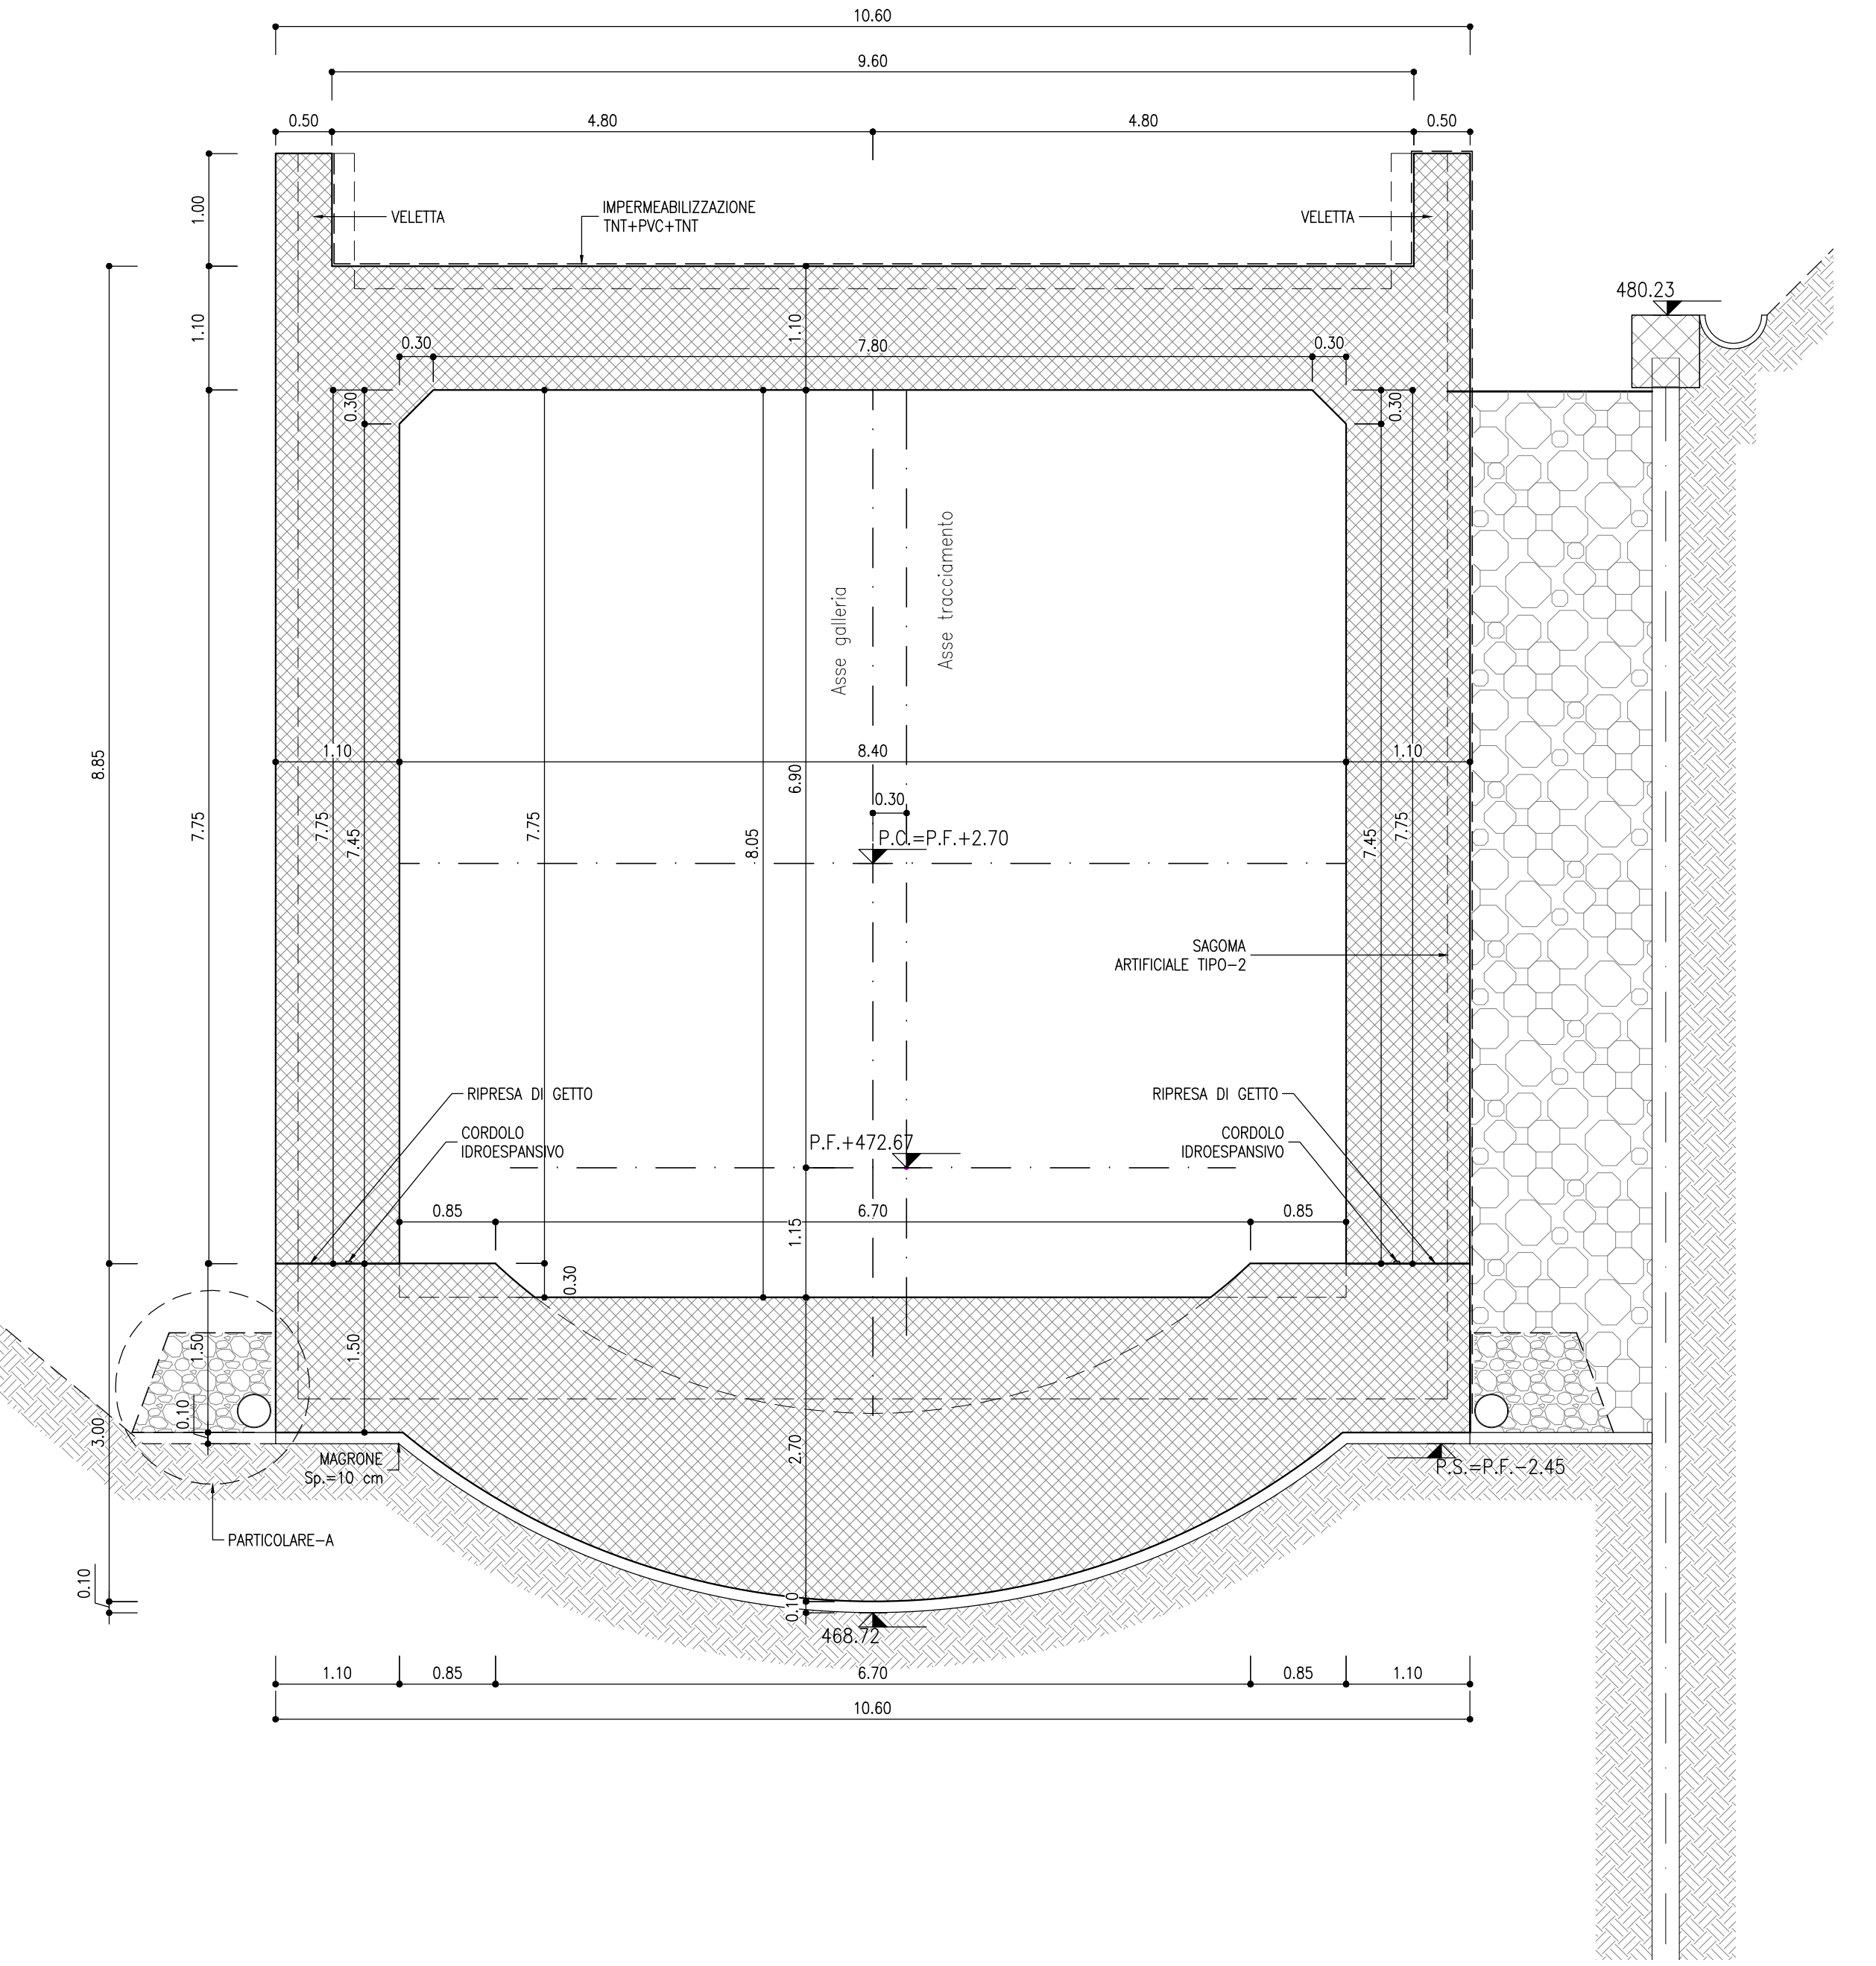

SEZIONE T9-T9
SCALA 1:50
GALLERIA ARTIFICIALE TIPO-2
CARPENTERIA

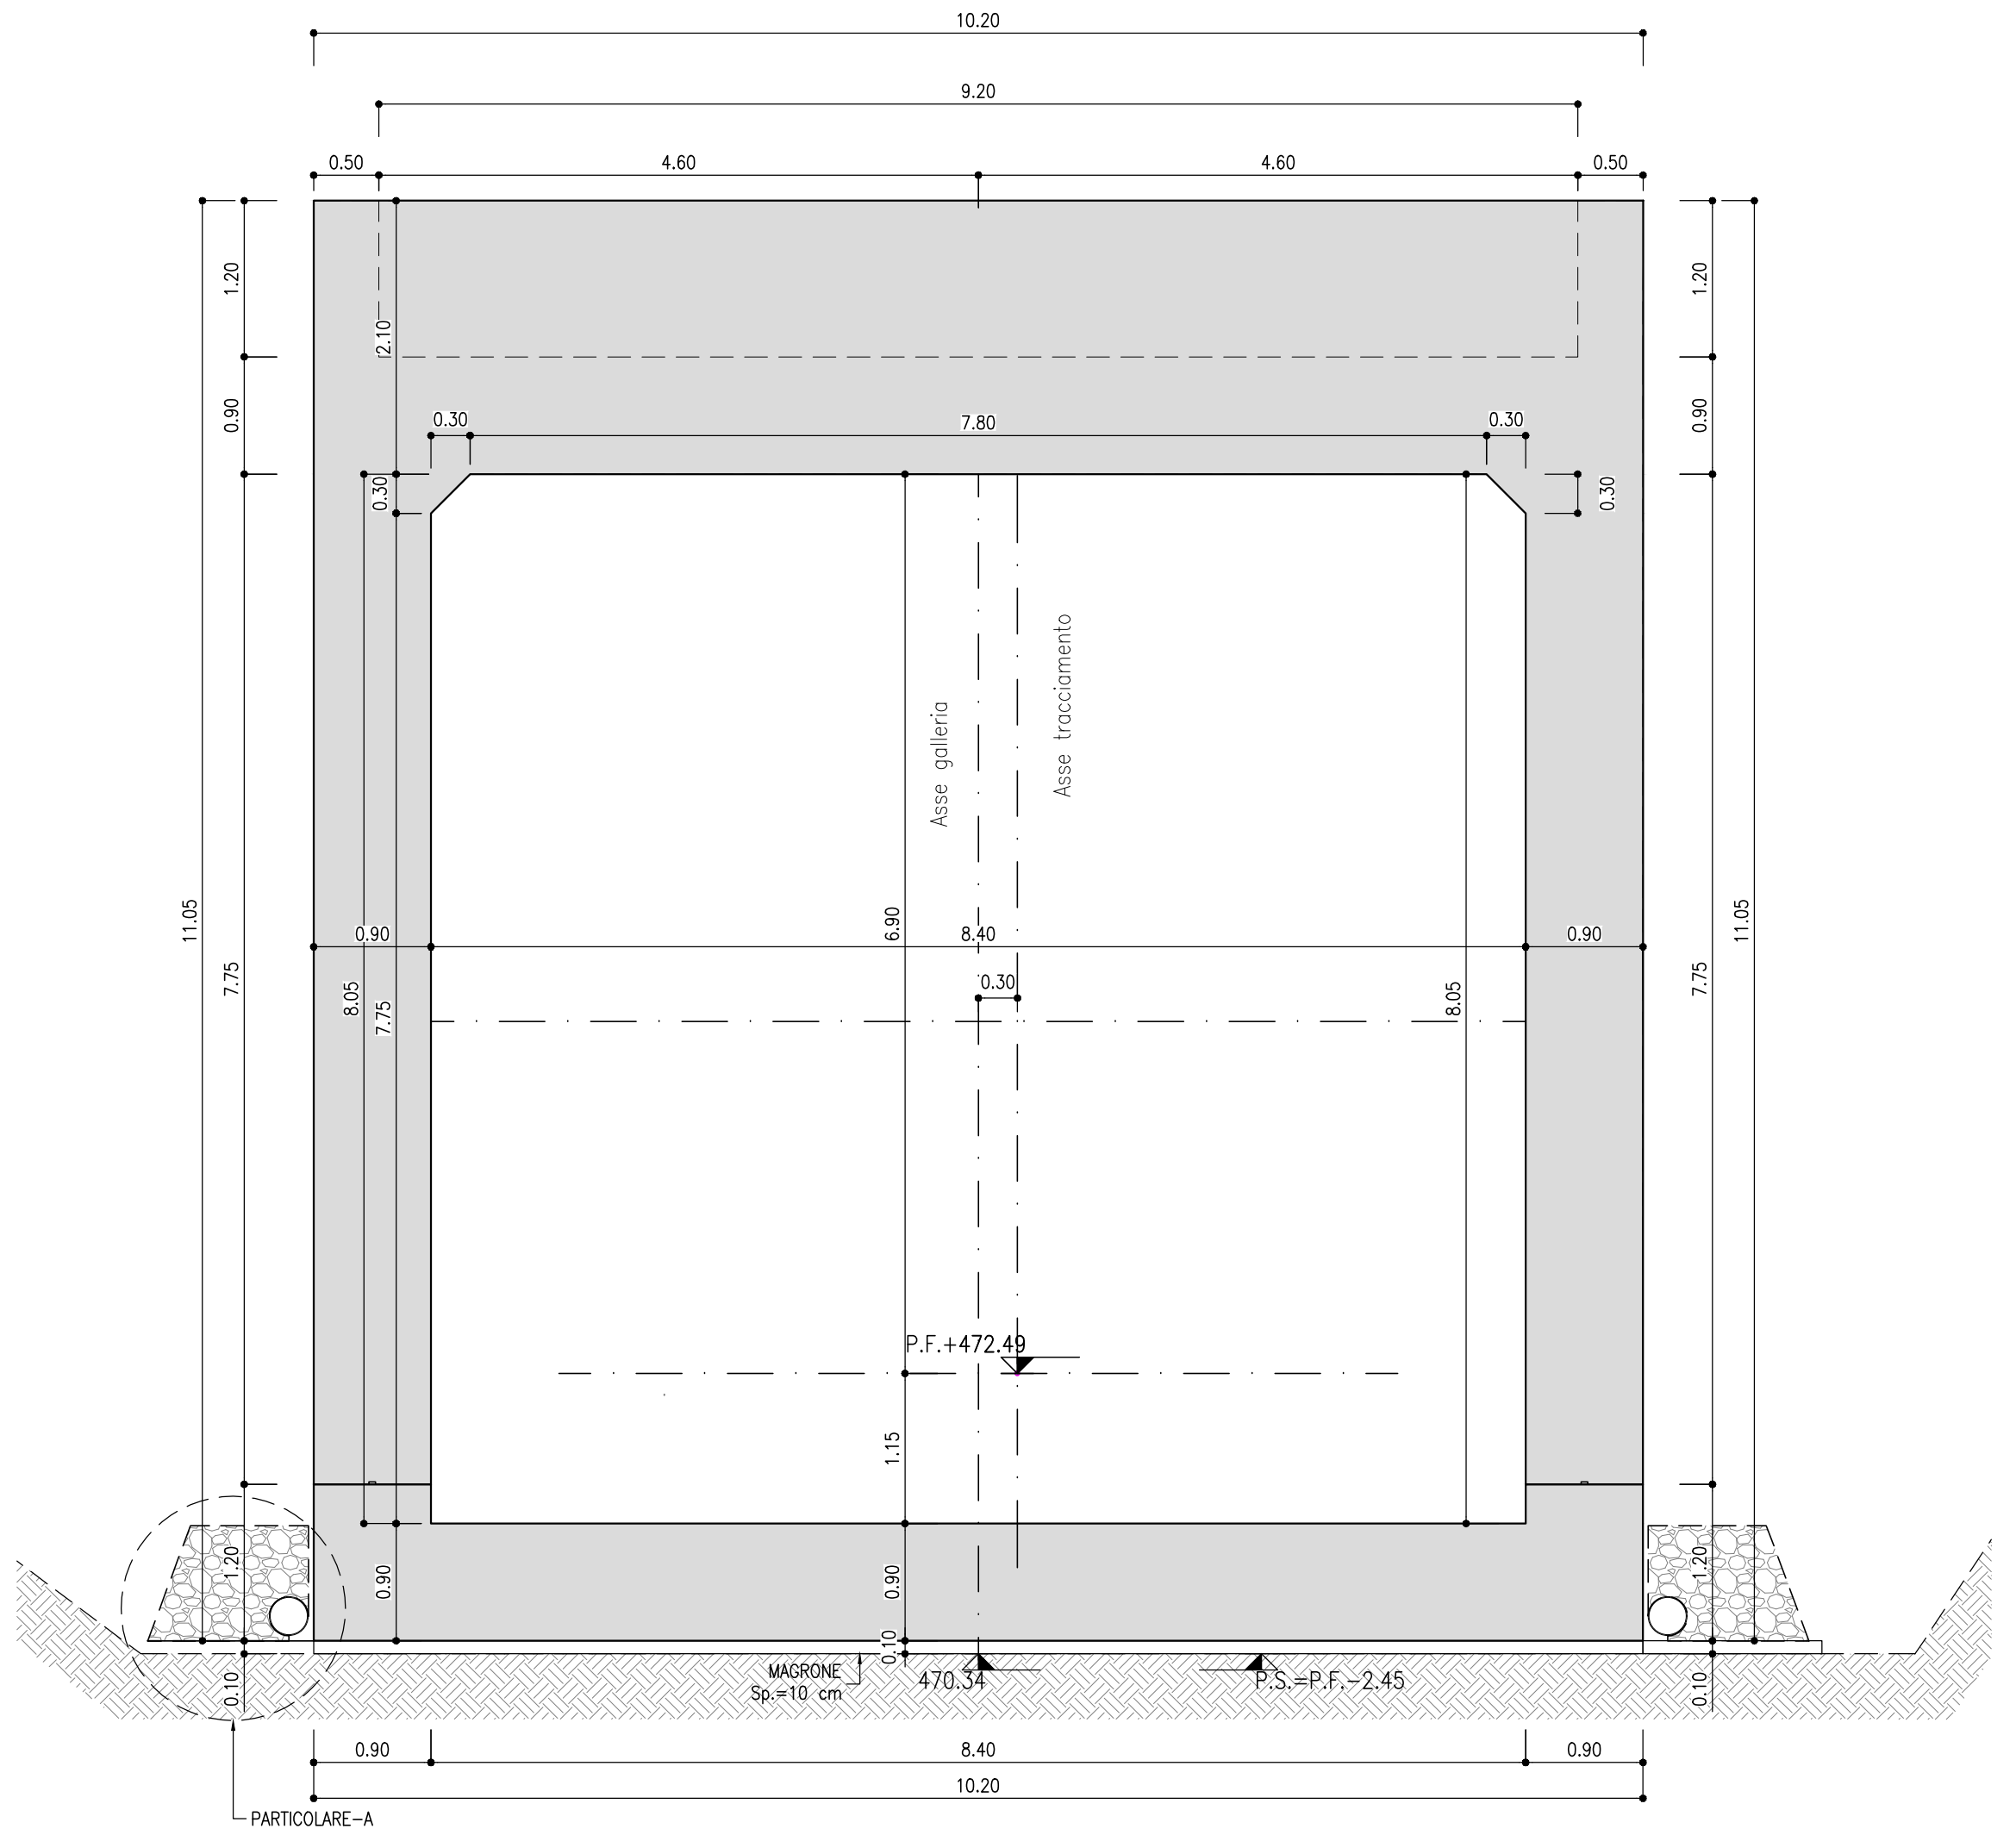


SEZIONE T10-T10
SCALA 1:50
GALLERIA ARTIFICIALE TIPO-2
CARPENTERIA

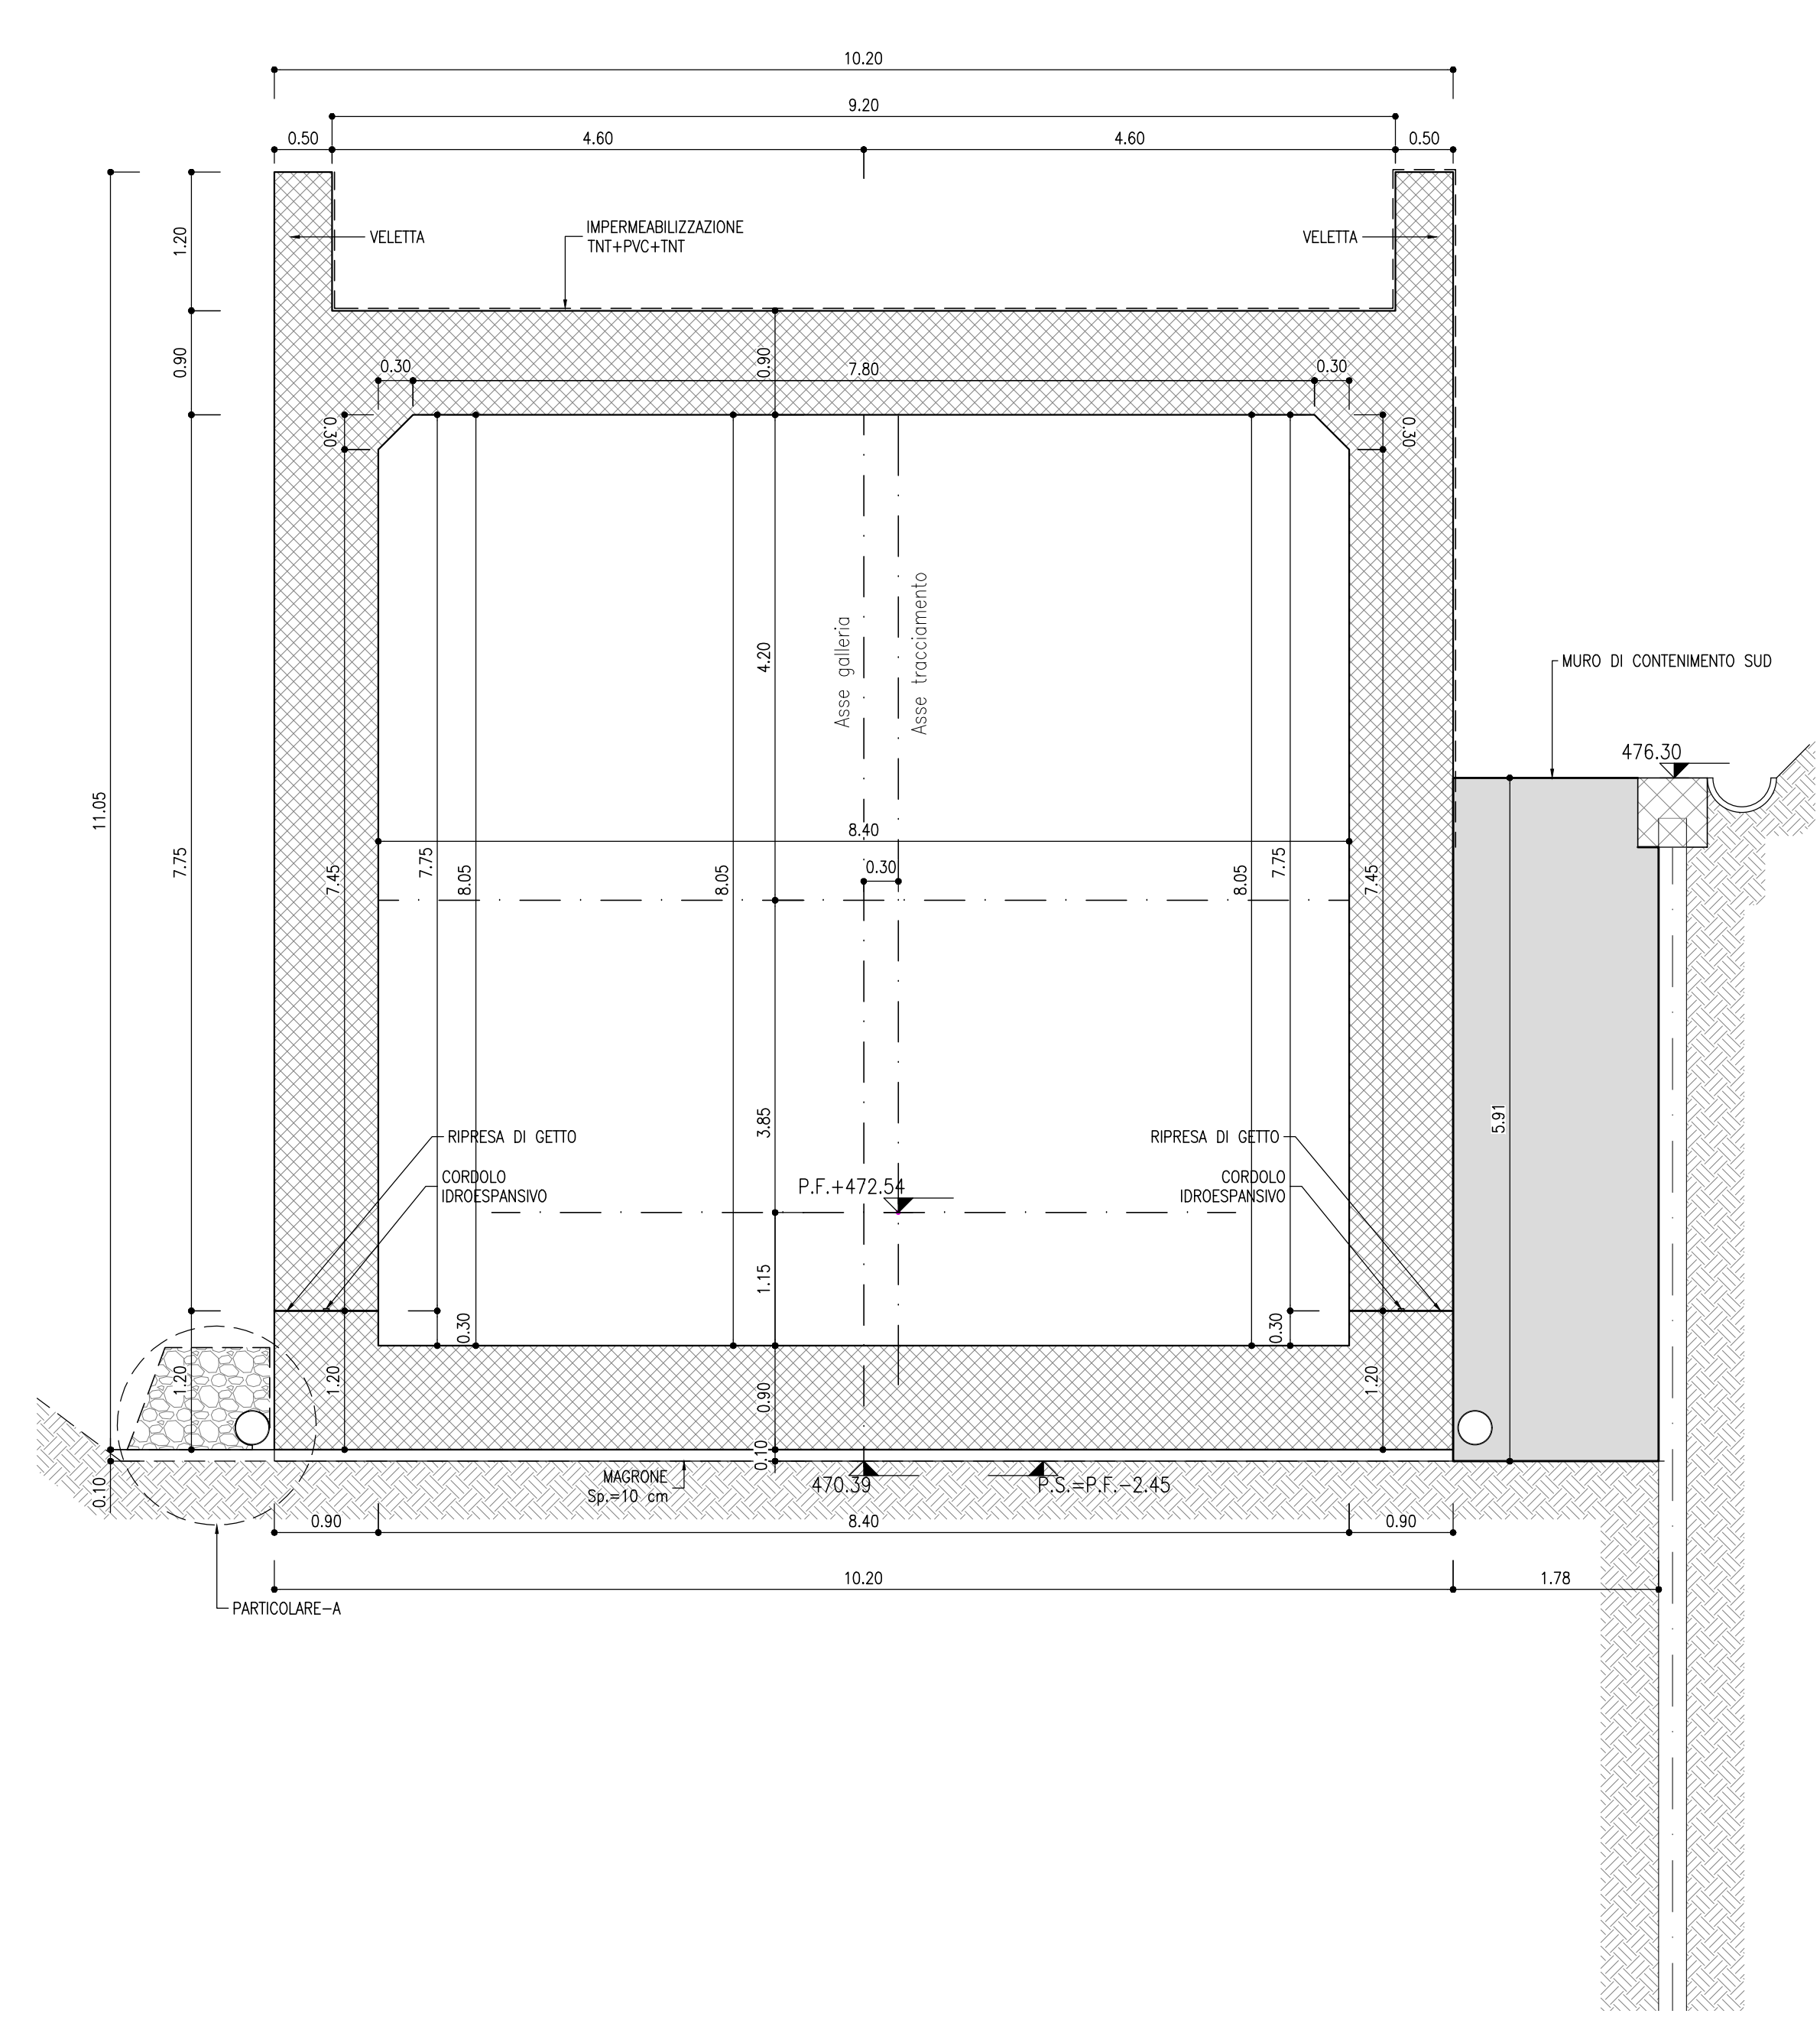


RIFERIMENTI	
Per le caratteristiche dei materiali, si rimanda all'elaborato specifico IBOU1BEZZSPGN000001A	
LEGGENDA	
P.C.	PIANO DEI CENTRI
P.F.	PIANO FERRO
P.S.	PIANO DI SCAVO
INCIDENZA ARMATURE	
DIMA :	70 kg/m ²
GALLERIA ARTIFICIALE TIPO 1 :	70 kg/m ²
GALLERIA ARTIFICIALE TIPO 2 :	70 kg/m ²
BELLA TBM :	100 kg/m ²


PARTICOLARE "B"
SCALA 1:20
PARTICOLARE CONNETTORI
PLANIMETRIA

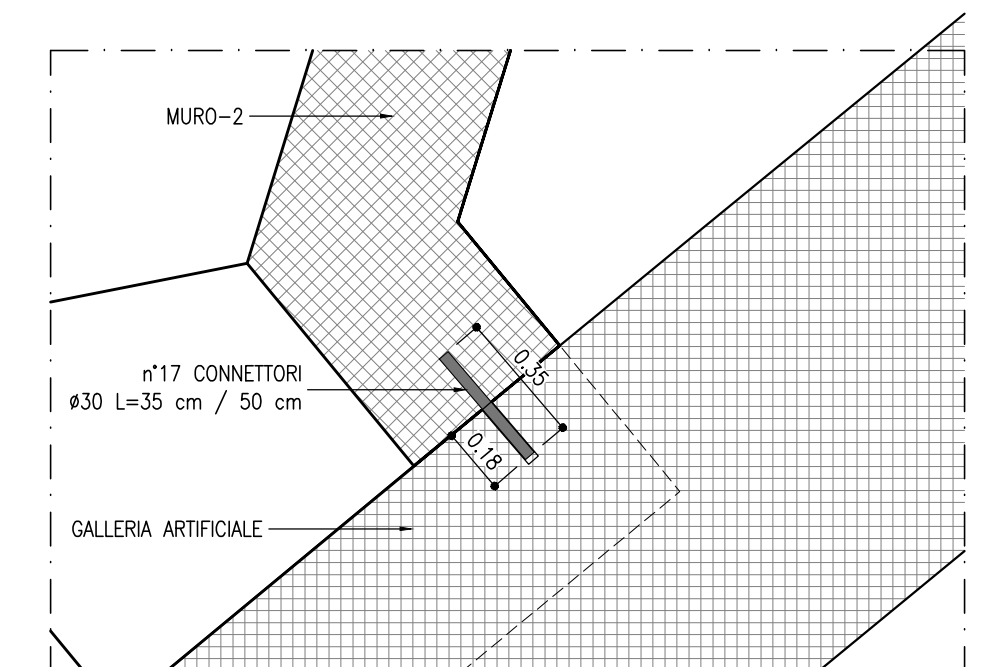


PARTICOLARE "A"
SCALA 1:20

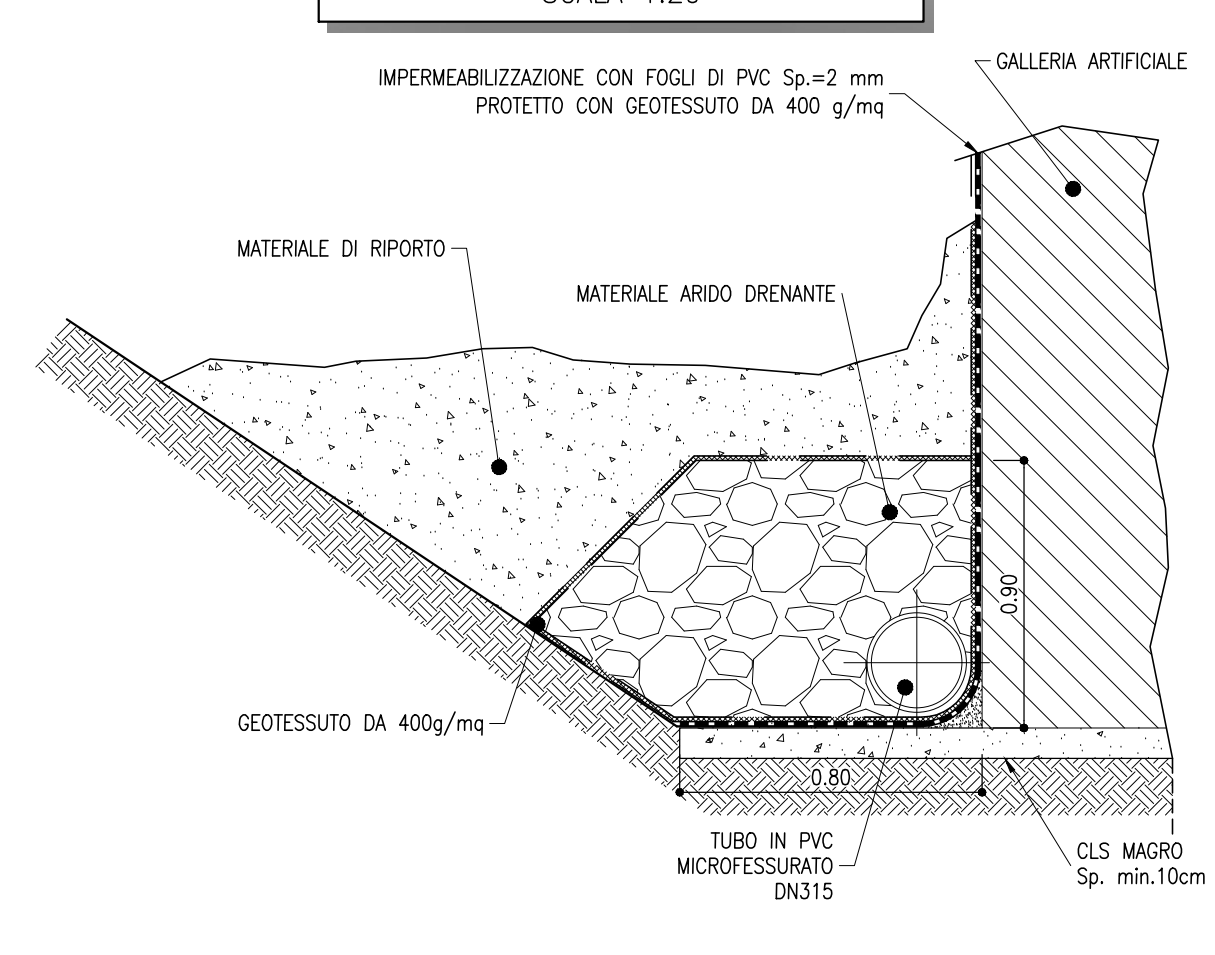

SEZIONE T11-T11
SCALA 1:50
GALLERIA ARTIFICIALE TIPO-1
CARPENTERIA

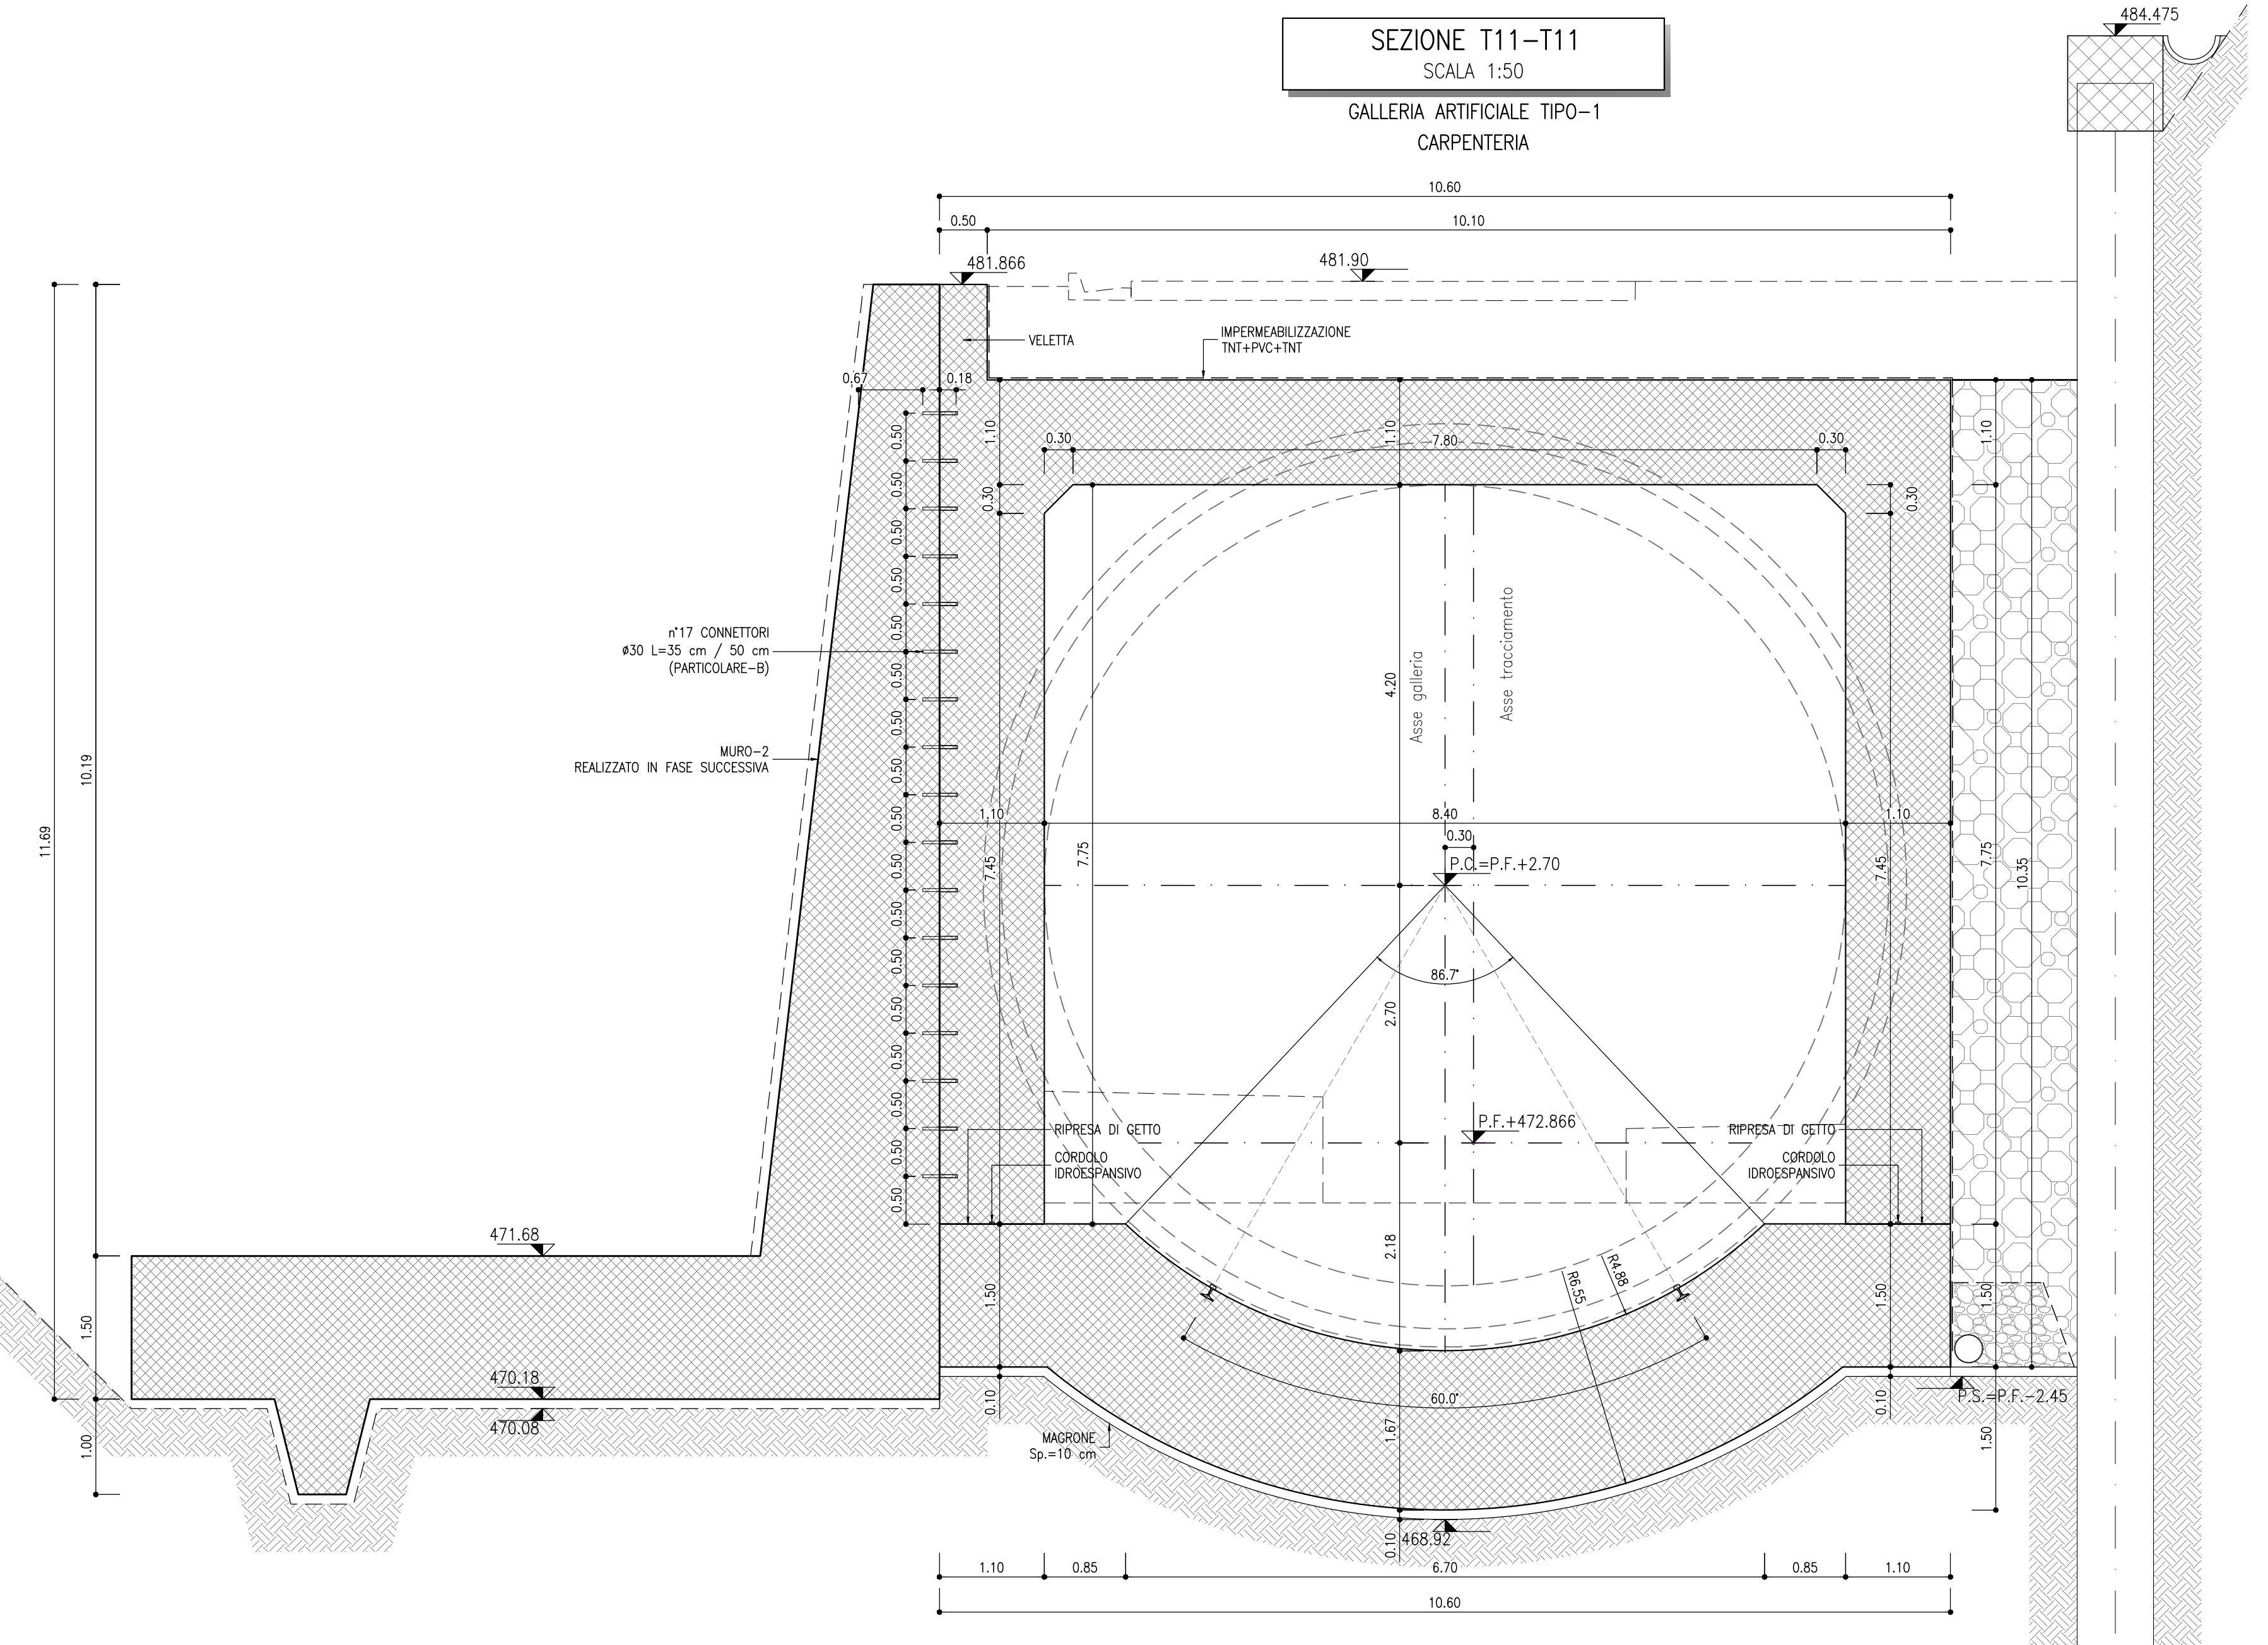

KEYPLAN

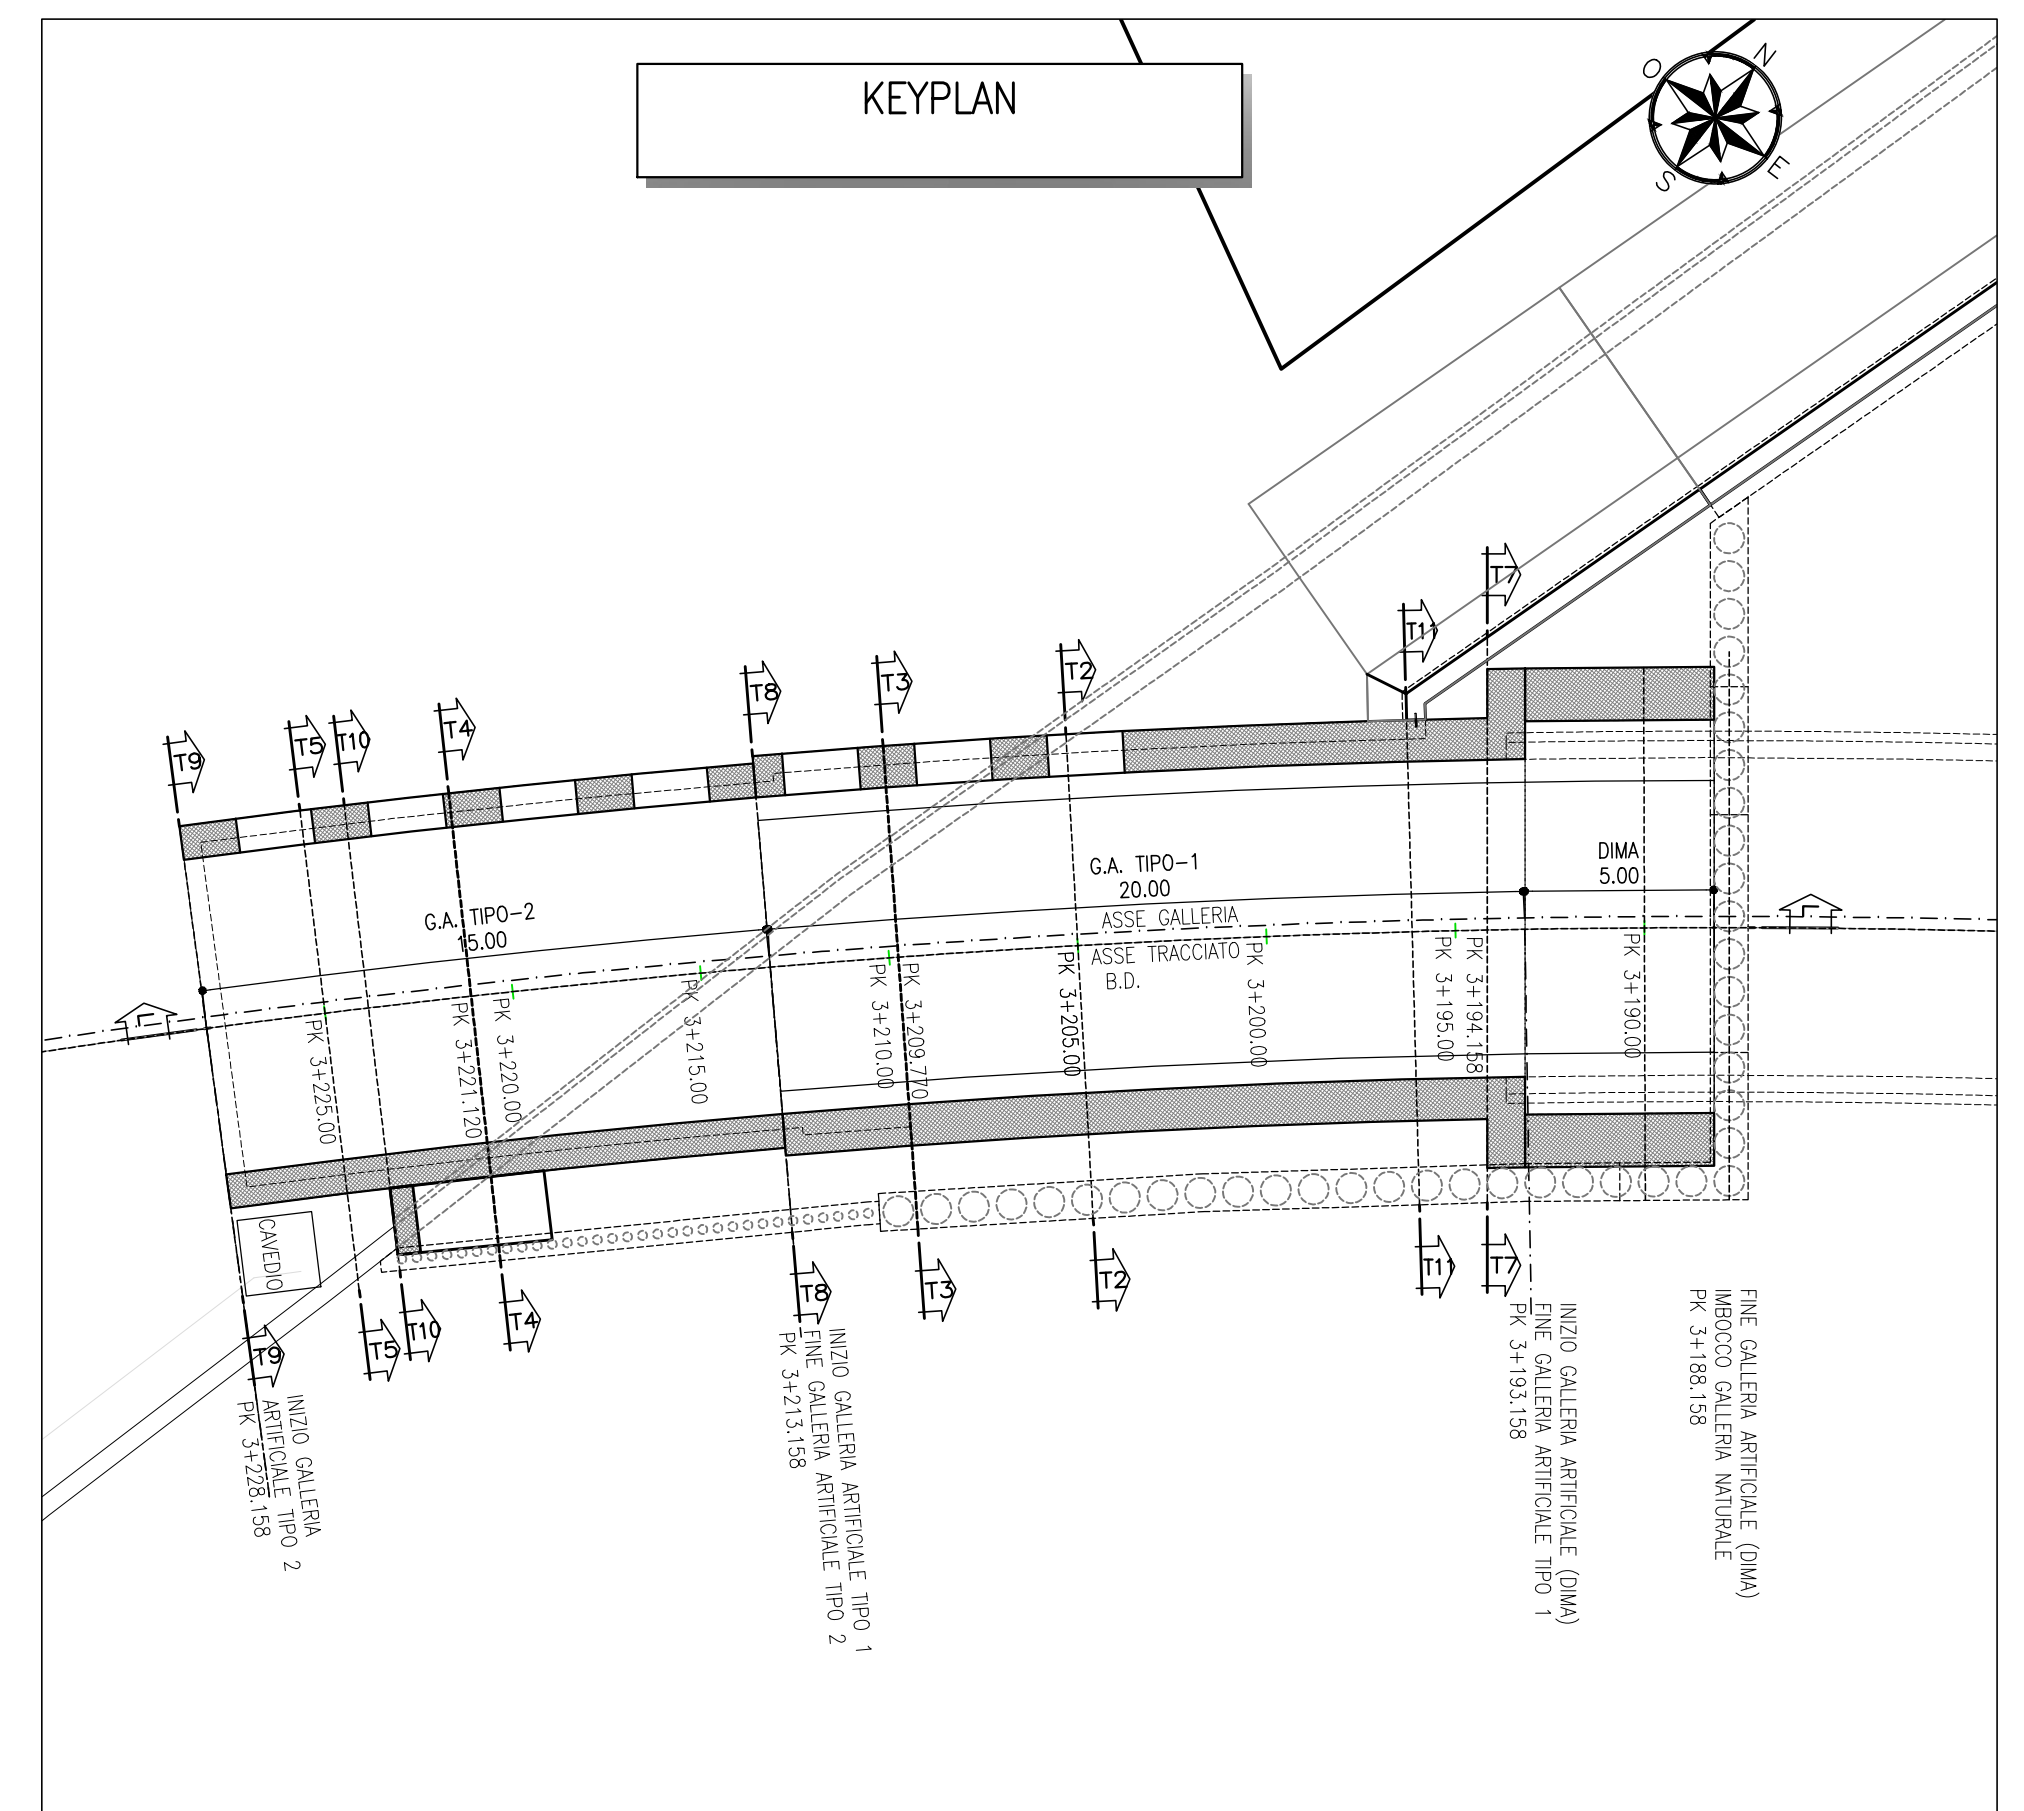

COMMITTENTE: RFI - Rete Ferroviaria Italiana - Gruppo Ferrovie dello Stato Italiane

DIREZIONE LAVORI: ITALFERR - Gruppo Ferrovie dello Stato Italiane

APPALTATORE: SWS

PROGETTAZIONE: MANDATARI: PINI, GDP GEOMINI, SIST, SWS

IL DIRETTORE DELLA PROGETTAZIONE: [Signature]

PROGETTO ESECUTIVO

PROGETTAZIONE ESECUTIVA ED ESECUZIONE DEI LAVORI DI REALIZZAZIONE DEL LOTTO 1 DEL QUADRUPPLICAMENTO DELLA LINEA FERROVIARIA FORTEZZA - VERONA TRATTA "FORTEZZA - PONTE GARDENA"

DISEGNO
08 - GALLERIE
F-GALLERIE DI INTERCONNESSIONE DI PONTE GARDENA
Imbocco Galleria Binario Dispart
Galleria Artificiale - Carpenteria - tav. 2

APPALTATORE: IL DIRETTORE TECNICO: [Signature]

SCALA: 1:50

COMMESSA	LOTTO	FASE	ENTE	TIPO DOC.	OPERADISCIPLINA	PROGR.	REV.
IBOU	1B	E	ZZ	WB	GA	0700	004 A

Rev.	Descrizione	Redatto	Data	Verificato	Data	Approvato	Data	Autore/Rev. Data
A	Emessa	[Signature]	17/01/2022	[Signature]	18/01/2022	[Signature]	18/01/2022	[Signature]

File: IBOU1BEZZVBGA0700004A.dwg