

Legenda

	Aerogeneratore di progetto - Nordex N163
	Aerogeneratore di progetto - Nordex N131
	Punto di ripresa - Cono ottico
	Confini Comunali
	Limite Provinciale
	Limite Regionali
	Centri abitati
	Aerogeneratore esistente
	Aerogeneratore autorizzato

La mappa rappresenta la visibilità di tutti gli impianti (costruiti, in autorizzazione e autorizzati) con il parco di progetto nell'area vasta di 20 km. La visibilità è rappresentata con una scala che va dal verde al blu. La visibilità complessiva costituisce il 91% del totale. L'inserimento del parco eolico determina un incremento pressoché nullo e pari allo 0,0007% di visibilità. I punti scelti per gli scatti fotografici sono stati selezionati in base ai beni architettonici, archeologici, culturali e naturalistici. "L'area conferme è stata calcolata come inviluppo delle circonferenze centrate nelle WTG e aventi raggio pari a 9975 m, ovvero 50 volte l'Hmax dell'aerogeneratore (199,5 m)".

REGIONE CAMPANIA

PROVINCIA DI AVELLINO

COMUNE DI SAVIGNANO IRPINO




PROVINCIA DI BENEVENTO

COMUNE DI CASTELFRANCO IN MISCANO

COMUNE DI ARIANO IRPINO

PROGETTO DEFINITIVO PER LA REALIZZAZIONE DI UN PARCO EOLICO DA 34 MW NEL COMUNE DI SAVIGNANO IRPINO (AV), CON OPERE DI CONNESSIONE IN CASTELFRANCO IN MISCANO (BN) E ARIANO IRPINO (AV)

Proprietà	 GIGLIO RINNOVABILI S.R.L. Largo Augusto n.3 20122 Milano pec: gigliorinnovabili@legalmail.it		 INGENGERI DELLA PROVINCIA DI AVELLINO N° ISCRIZIONE: 17352 SEZIONE A		
Progettazione	 INSE Viale Michelangelo, 71 80129 Napoli TEL.081.579.7998 mail: tecnico@inse.it		Arch. Francesco Di Masi Ing. Nicola Galbieri Ing. Pasquale Esposito		
Elaborato	Nome Elaborato: PLANIMETRIA CONI OTTICI PER FOTOINSERIMENTI CON ALTRI IMPIANTI - 1 di 3				
01	Dicembre 2023	Integrazioni alla richiesta prot.12835 del 14/11/2023 del C.T. PNRR-PNIEC	INSE Srl	INSE Srl	Giglio rinnovabili s.r.l.
00	Giugno 2022	PRIMA EMISSIONE	INSE Srl	INSE Srl	Giglio rinnovabili s.r.l.
Rev.	Data	Oggetto della revisione	Elaborazione	Verifica	Approvazione
Scala:	1:20.000				
Formato:	A1	Codice Pratica	S251	Codice Elaborato	AS251-SIA15B-D

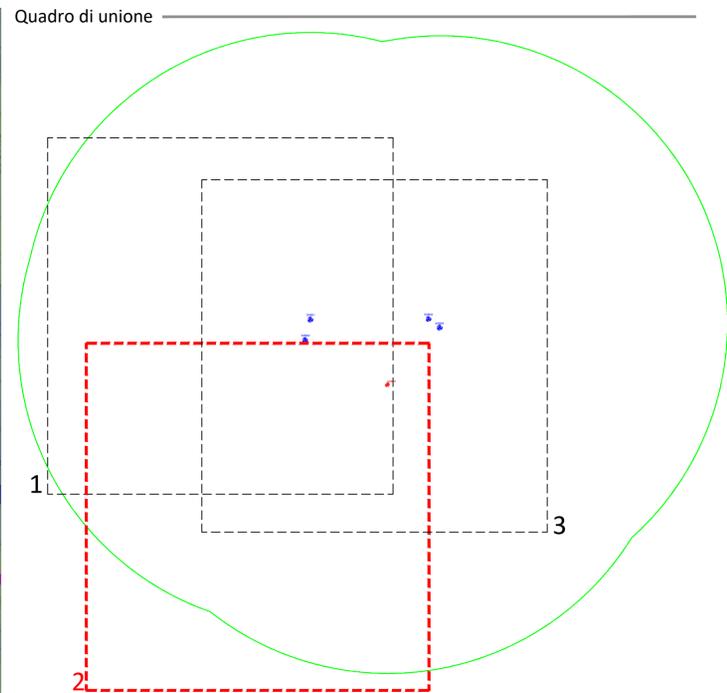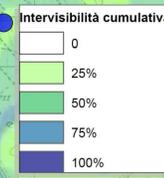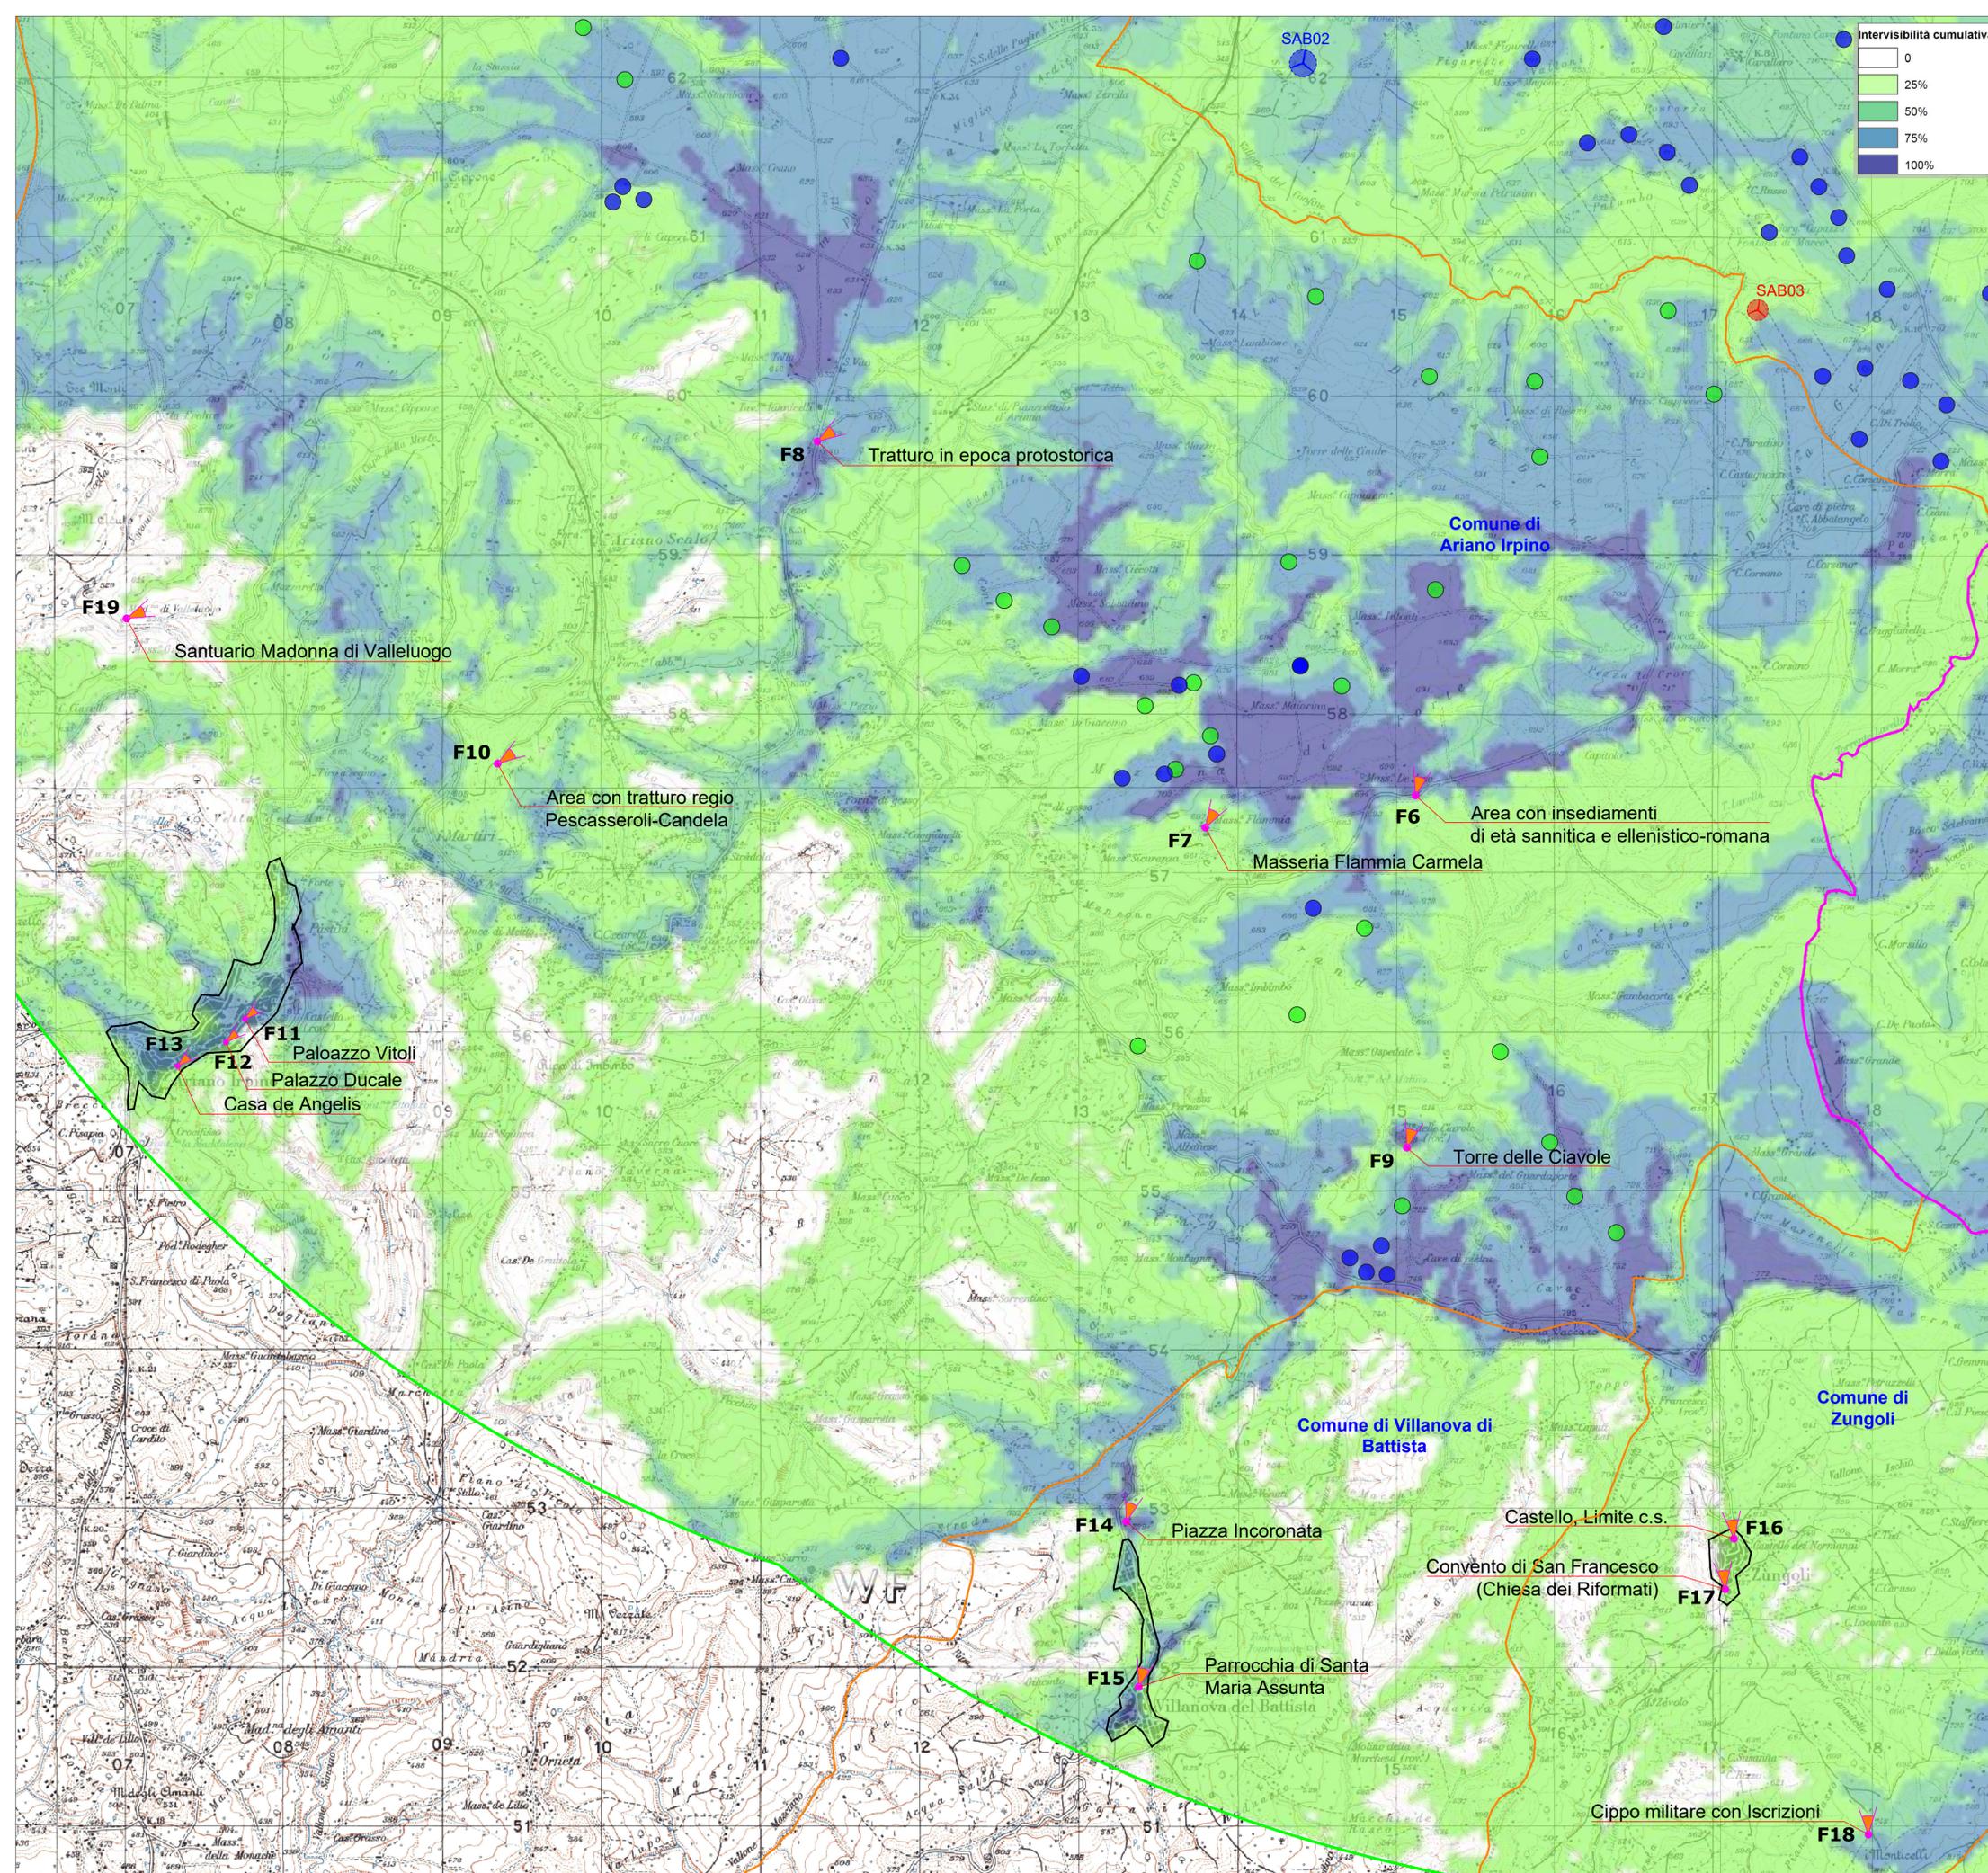

Legenda

	Aerogeneratore di progetto - Nordex N163
	Aerogeneratore di progetto - Nordex N131
	Punto di ripresa - Cono ottico
	Confini Comunali
	Limite Provinciale
	Limite Regionali
	Centri abitati
	Aerogeneratore esistente
	Aerogeneratore autorizzato

La mappa rappresenta la visibilità di tutti gli impianti (costruiti, in autorizzazione e autorizzati) con il parco di progetto nell'area vasta di 20 km. La visibilità è rappresentata con una scala che va dal verde al blu. La visibilità complessiva costituisce il 91% del totale. L'inserimento del parco eolico determina un incremento pressoché nullo e pari allo 0,0007% di visibilità. I punti scelti per gli scatti fotografici sono stati selezionati in base ai beni architettonici, archeologici, culturali e naturalistici. "L'area contenente è stata calcolata come inviluppo delle circonferenze centrate nelle WTG e aventi raggio pari a 9975 m, ovvero 50 volte l'Hmax dell'aerogeneratore (199,5 m)".

REGIONE CAMPANIA

PROVINCIA DI AVELLINO

COMUNE DI SAVIGNANO IRPINO



PROVINCIA DI BENEVENTO

COMUNE DI CASTELFRANCO IN MISCANO

COMUNE DI ARIANO IRPINO

PROGETTO DEFINITIVO PER LA REALIZZAZIONE DI UN PARCO EOLICO DA 34 MW NEL COMUNE DI SAVIGNANO IRPINO (AV), CON OPERE DI CONNESSIONE IN CASTELFRANCO IN MISCANO (BN) E ARIANO IRPINO (AV)

Proprietà	 GIGLIO RINNOVABILI S.R.L. Largo Augusto n.3 20122 Milano pec: gigliorinnovabili@legalmail.it			 NICOLA GALDERISI INGEGNERE DELLA PROVINCIA DI AVELLINO SEZIONE A - N° ISCRIZIONE: 17962
Progettazione	 INSE Viale Michelangelo, 71 80129 Napoli TEL. 081 579 7998 mail: tecnico@inse.it			
Elaborato	PLANIMETRIA CONI OTTICI PER FOTOINSERIMENTI CON ALTRI IMPIANTI - 2 di 3			
Scale:	1:20.000			
Formato:	A1	Codice Pratica: S251	Codice Elaborato: AS251-SIA15B-D	

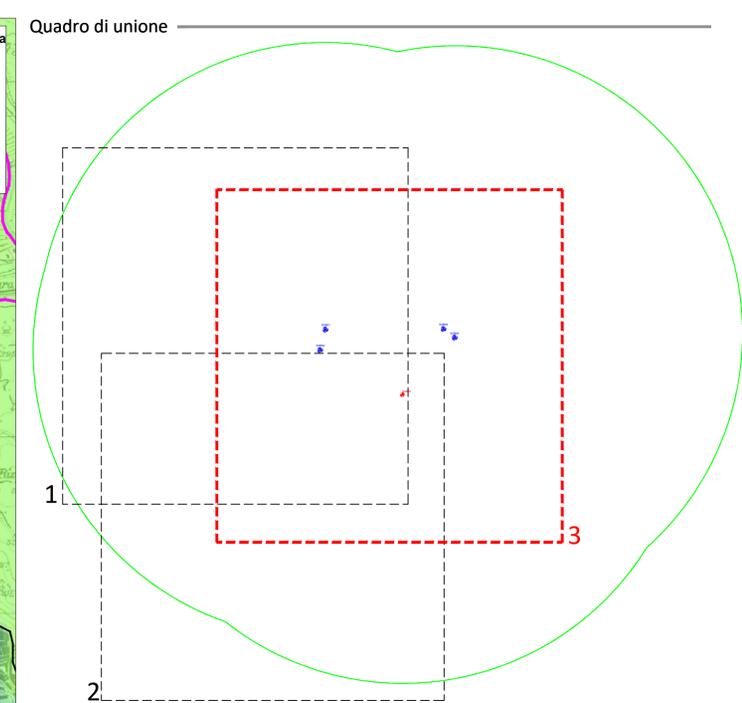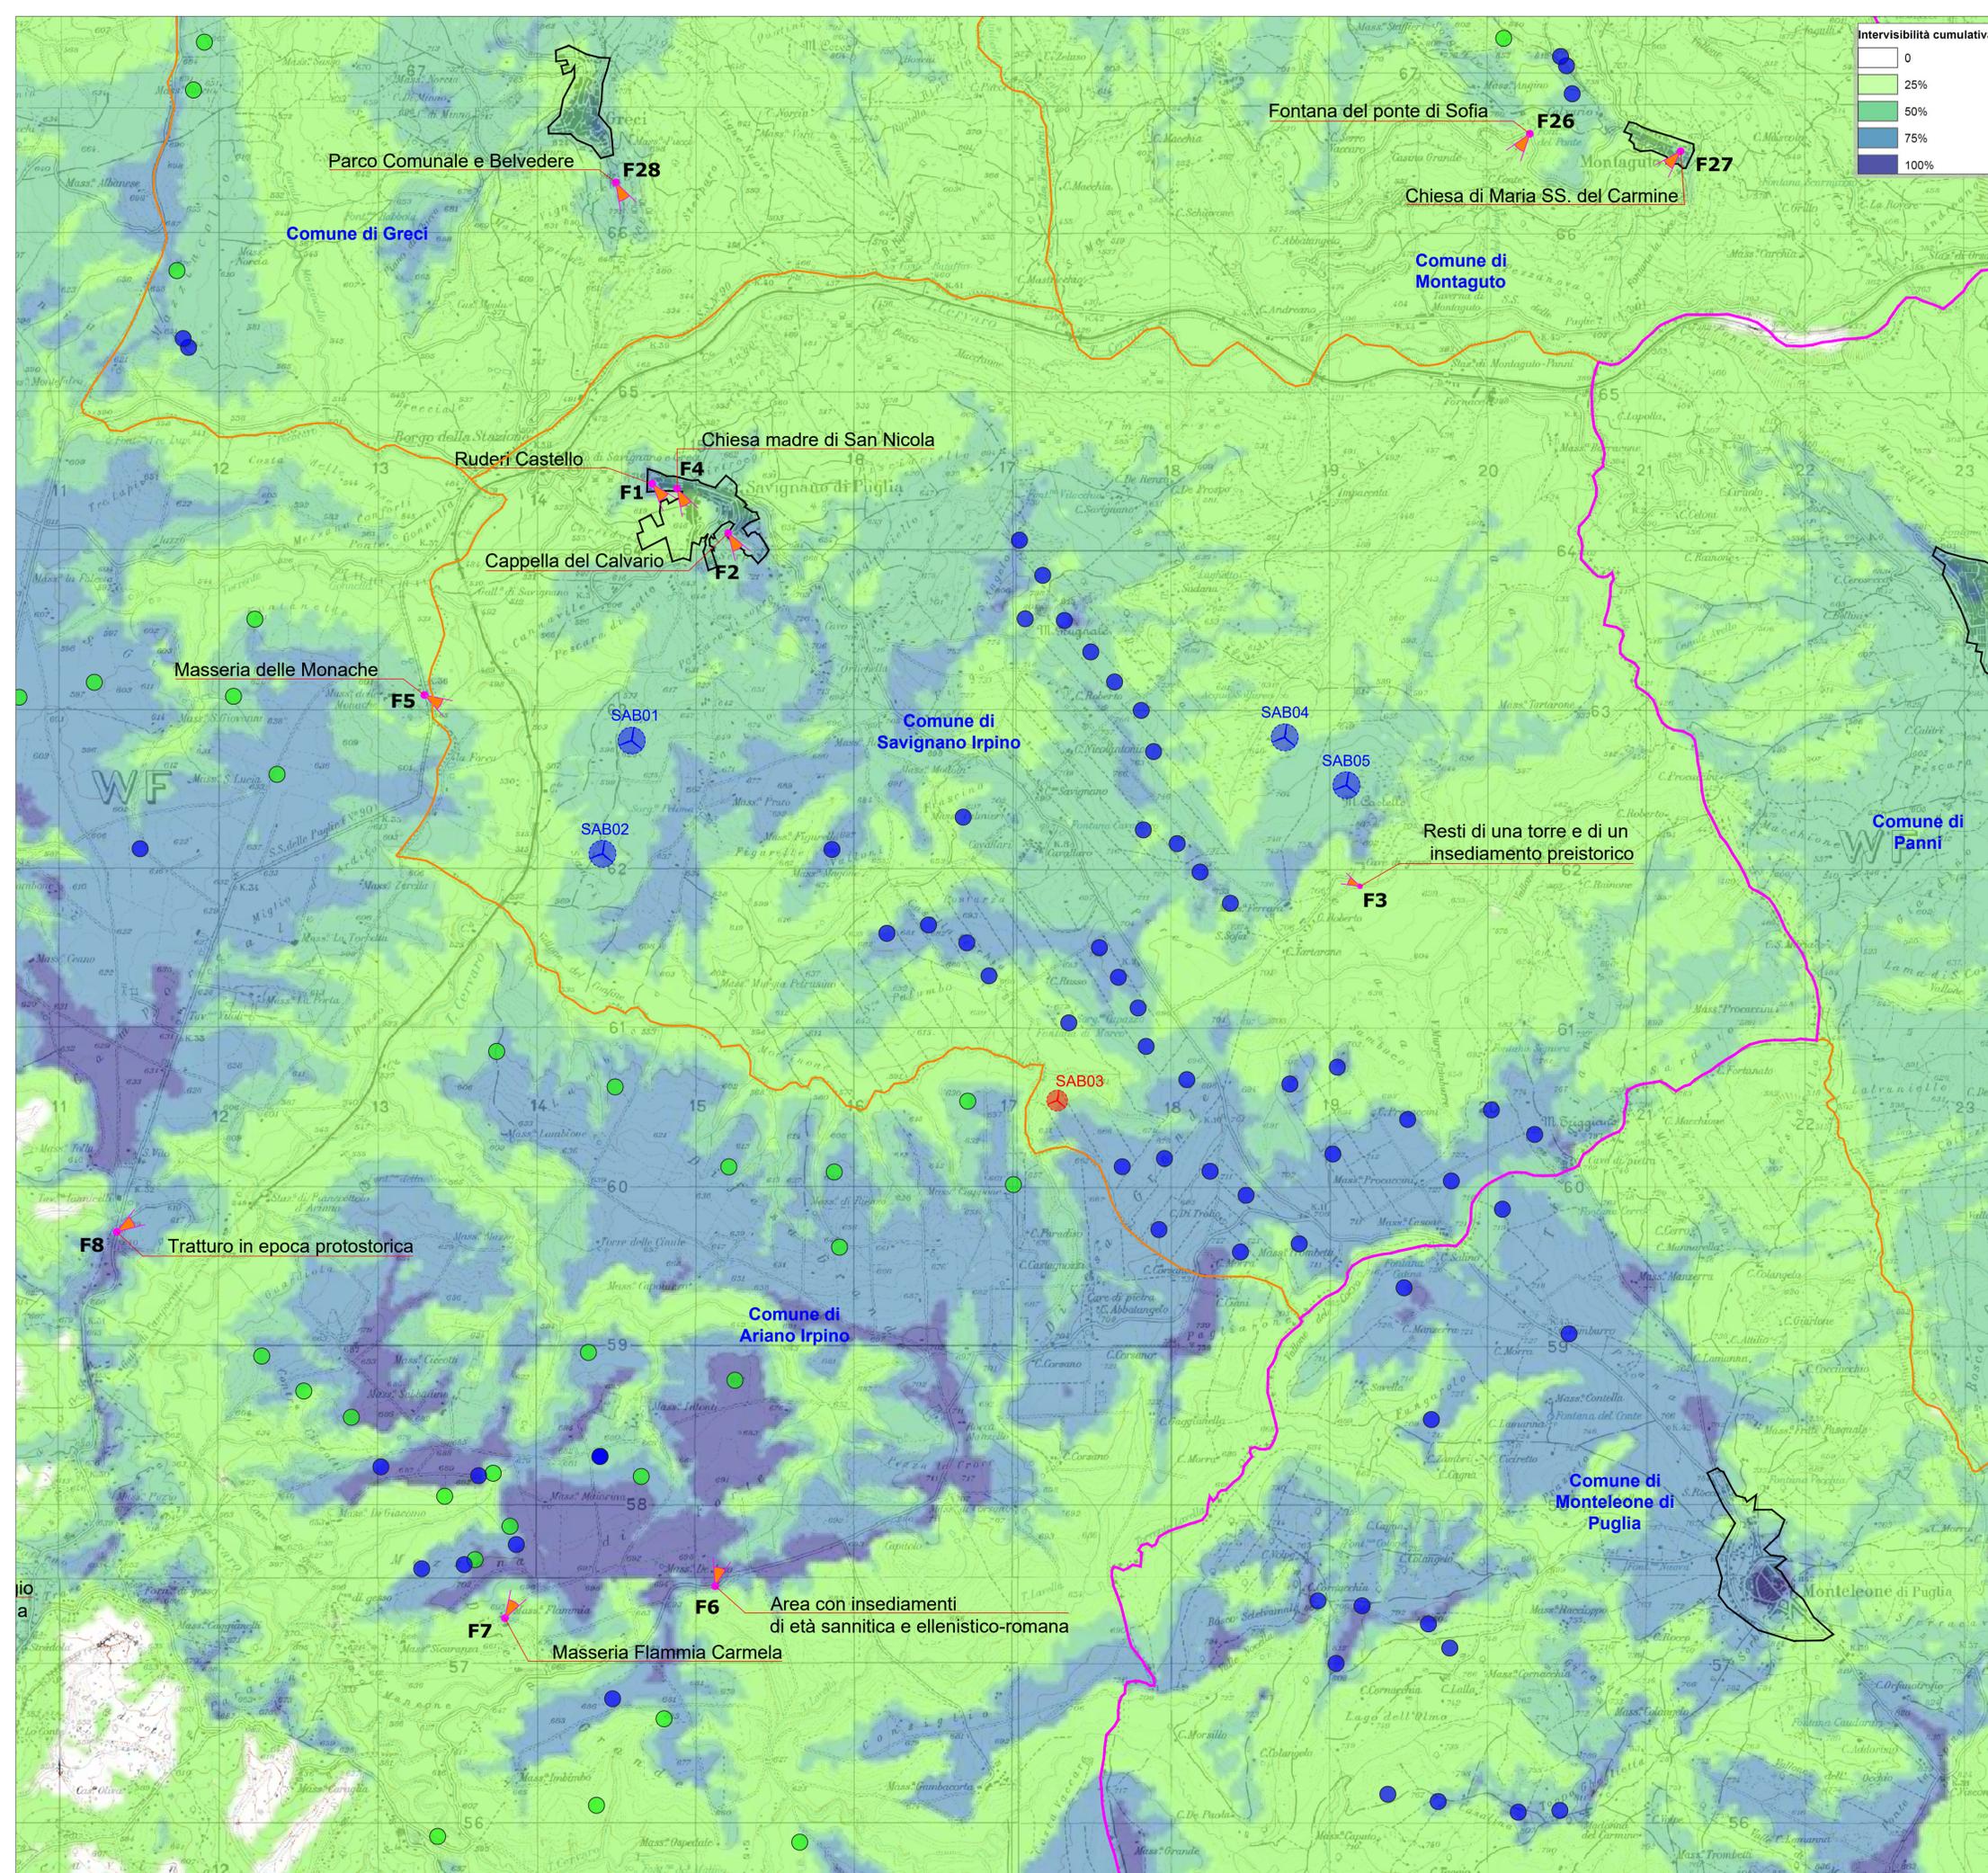

Legenda

	Aerogeneratore di progetto - Nordex N163
	Aerogeneratore di progetto - Nordex N131
	Punto di ripresa - Cono ottico
	Confini Comunali
	Limite Provinciale
	Limite Regionali
	Centri abitati
	Aerogeneratore esistente
	Aerogeneratore autorizzato

La mappa rappresenta la visibilità di tutti gli impianti (costruiti, in autorizzazione e autorizzati) con il parco di progetto nell'area vasta di 20 km. La visibilità è rappresentata con una scala che va dal verde al blu. La visibilità complessiva costituisce il 91% del totale. L'inserimento del parco eolico determina un incremento pressoché nullo e pari allo 0,0007% di visibilità. I punti scelti per gli scatti fotografici sono stati selezionati in base ai beni architettonici, archeologici, culturali e naturalistici. "L'area contenuta è stata calcolata come involucro delle circonferenze centrate nelle WTG e aventi raggio pari a 9975 m, ovvero 50 volte l'Hmax dell'aerogeneratore (199,5 m)".

REGIONE CAMPANIA

PROVINCIA DI AVELLINO

COMUNE DI SAVIGNANO IRPINO

PROVINCIA DI BENEVENTO

COMUNE DI CASTELFRANCO IN MISCANO

COMUNE DI ARIANO IRPINO

PROGETTO DEFINITIVO PER LA REALIZZAZIONE DI UN PARCO EOLICO DA 34 MW NEL COMUNE DI SAVIGNANO IRPINO (AV), CON OPERE DI CONNESSIONE IN CASTELFRANCO IN MISCANO (BN) E ARIANO IRPINO (AV)

Proprietà: **GIGLIO RINNOVABILI S.R.L.**
 Largo Augusto n.3
 20122 Milano
 pec: gigliorinnovabili@legalmail.it

Progettazione: **INSE**
 Viale Michelangelo, 71
 80129 Napoli
 TEL.081.579.7998
 mail: tecnico@inse.it

Elaborato: Nome Elaborato: **PLANIMETRIA CONI OTTICI PER FOTOINSERIMENTI CON ALTRI IMPIANTI - 3 di 3**

01	Dicembre 2023	Integrazioni alla richiesta prot.12835 del 14/11/2023 del C.T. PNRR-PNIEC	INSE Srl	INSE Srl	Giglio rinnovabili s.r.l.
00	Giugno 2022	PRIMA EMISSIONE	INSE Srl	INSE Srl	Giglio rinnovabili s.r.l.
Rev.	Data	Oggetto della revisione	Elaborazione	Verifica	Approvazione

Scala: **1:20.000**
 Formato: **A1** Codice Pratica: **S251** Codice Elaborato: **AS251-SIA15B-D**