

GRV Green Resources Value
 GRV WIND WINDALE S.R.L.
 Via Durini, 9 - 20122 Milano (MI)
 Tel. +39 02 5043159
 PEC: grvwind@grvwindale.it

SCM INGENIERIA
 SCM Ingegneria S.r.l.
 Via Carlo del Croci, 55 - 72032 Lariano (BN)
 Tel. +39 0831 728955
 Mail: info@scmengineering.com



REGIONE SICILIA
 PROVINCIA DI TRAPANI
 COMUNE DI MAZARA DEL VALLO
 COMUNE DI CASTELVETRANO
 COMUNE DI SANTA NINFA

PROGETTO DEFINITIVO PER LA REALIZZAZIONE DI UN PARCO EOLICO DENOMINATO "VIGNALE" COMPOSTO DA 10 AEROGENERATORI DA 7,2 MW, PER UNA POTENZA COMPLESSIVA DI 72,0 MW SITO NEL COMUNE DI MAZARA DEL VALLO (TP) ED OPERE CONNESSE INDISPENSABILI NEI COMUNI DI CASTELVETRANO E SANTA NINFA (TP)

INQUADRAMENTO GENERALE SU CATASTALE

Tav. / Doc. **04a**

Codice elaborato: **EOMZRD-I** Scala / Formato: **1:5000 - A0**

0	OTTOBRE 2023	EMESSO PER AUTORIZZAZIONE	SCM	SCM	GRV WIND
REV.	DATA	DESCRIZIONE	ELABORAZIONE	VERIFICA	APPROVAZIONE




ID AEROGENERATORI	UTM WGS84 - ZONE 33		QUOTA S.L.M. (m)
	EST (m)	NORD (m)	
T1	292655	4173681	42
T2	293326	4172889	21
T3	295271	4172922	28
T4	294901	4175048	43
T5	293986	4172055	21
T6	294321	4173273	33
T7	296143	4175398	58
T8	293378	4175077	73
T9	294723	4175684	65
T10	296155	4176301	95

LEGENDA








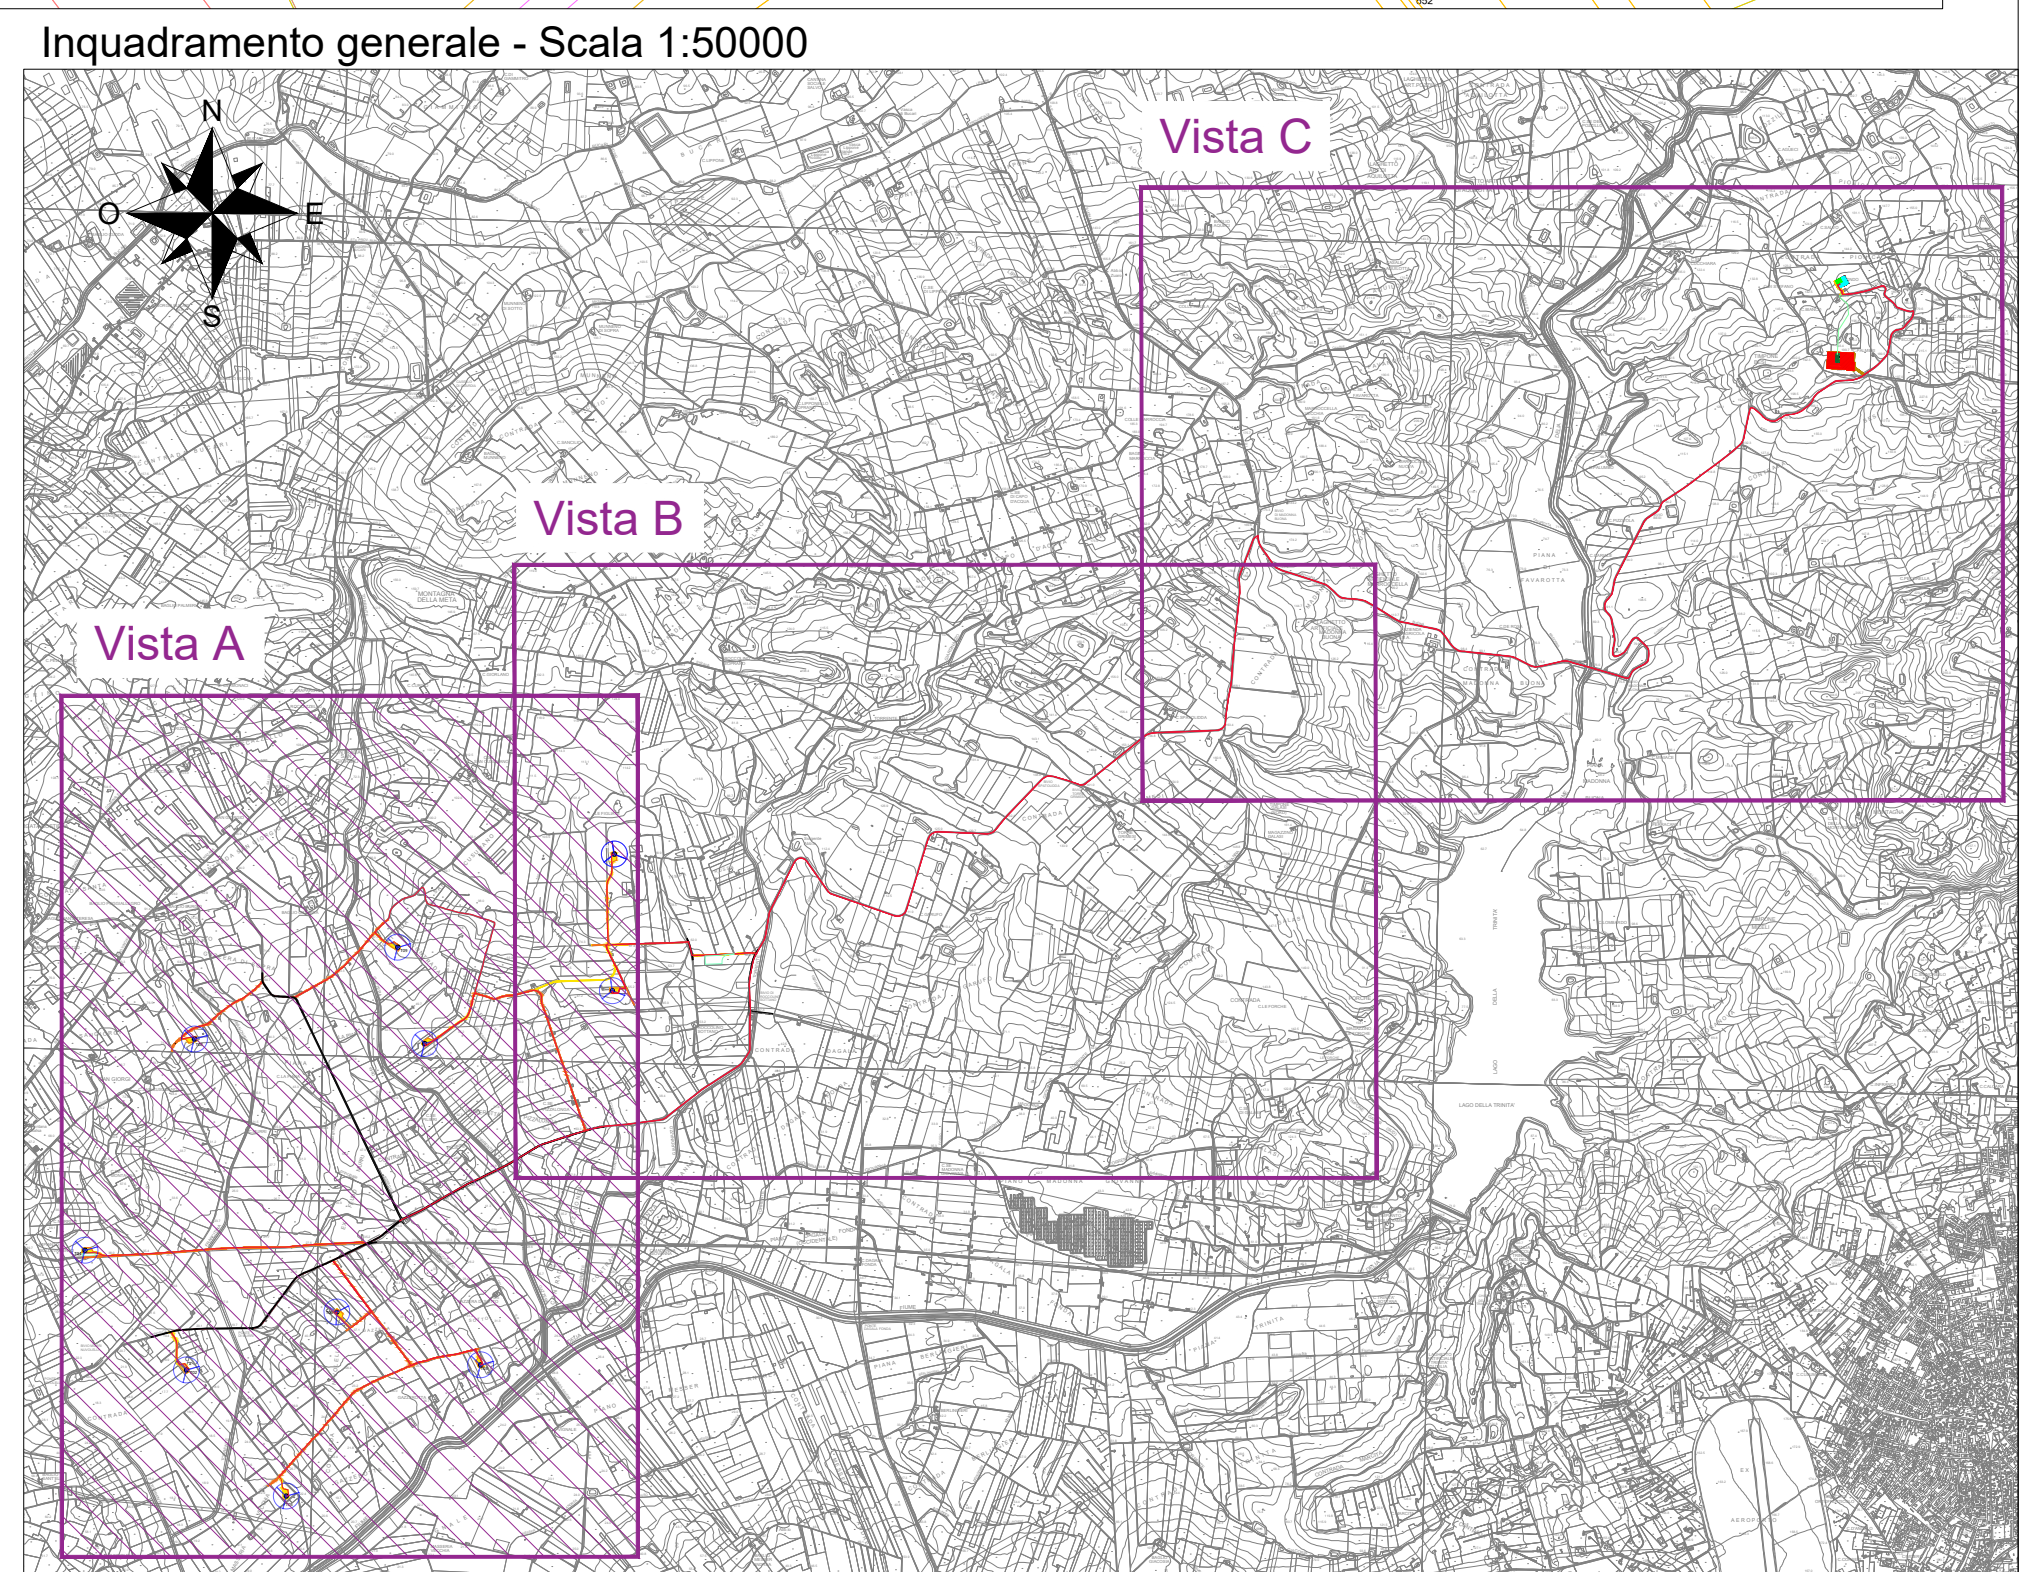
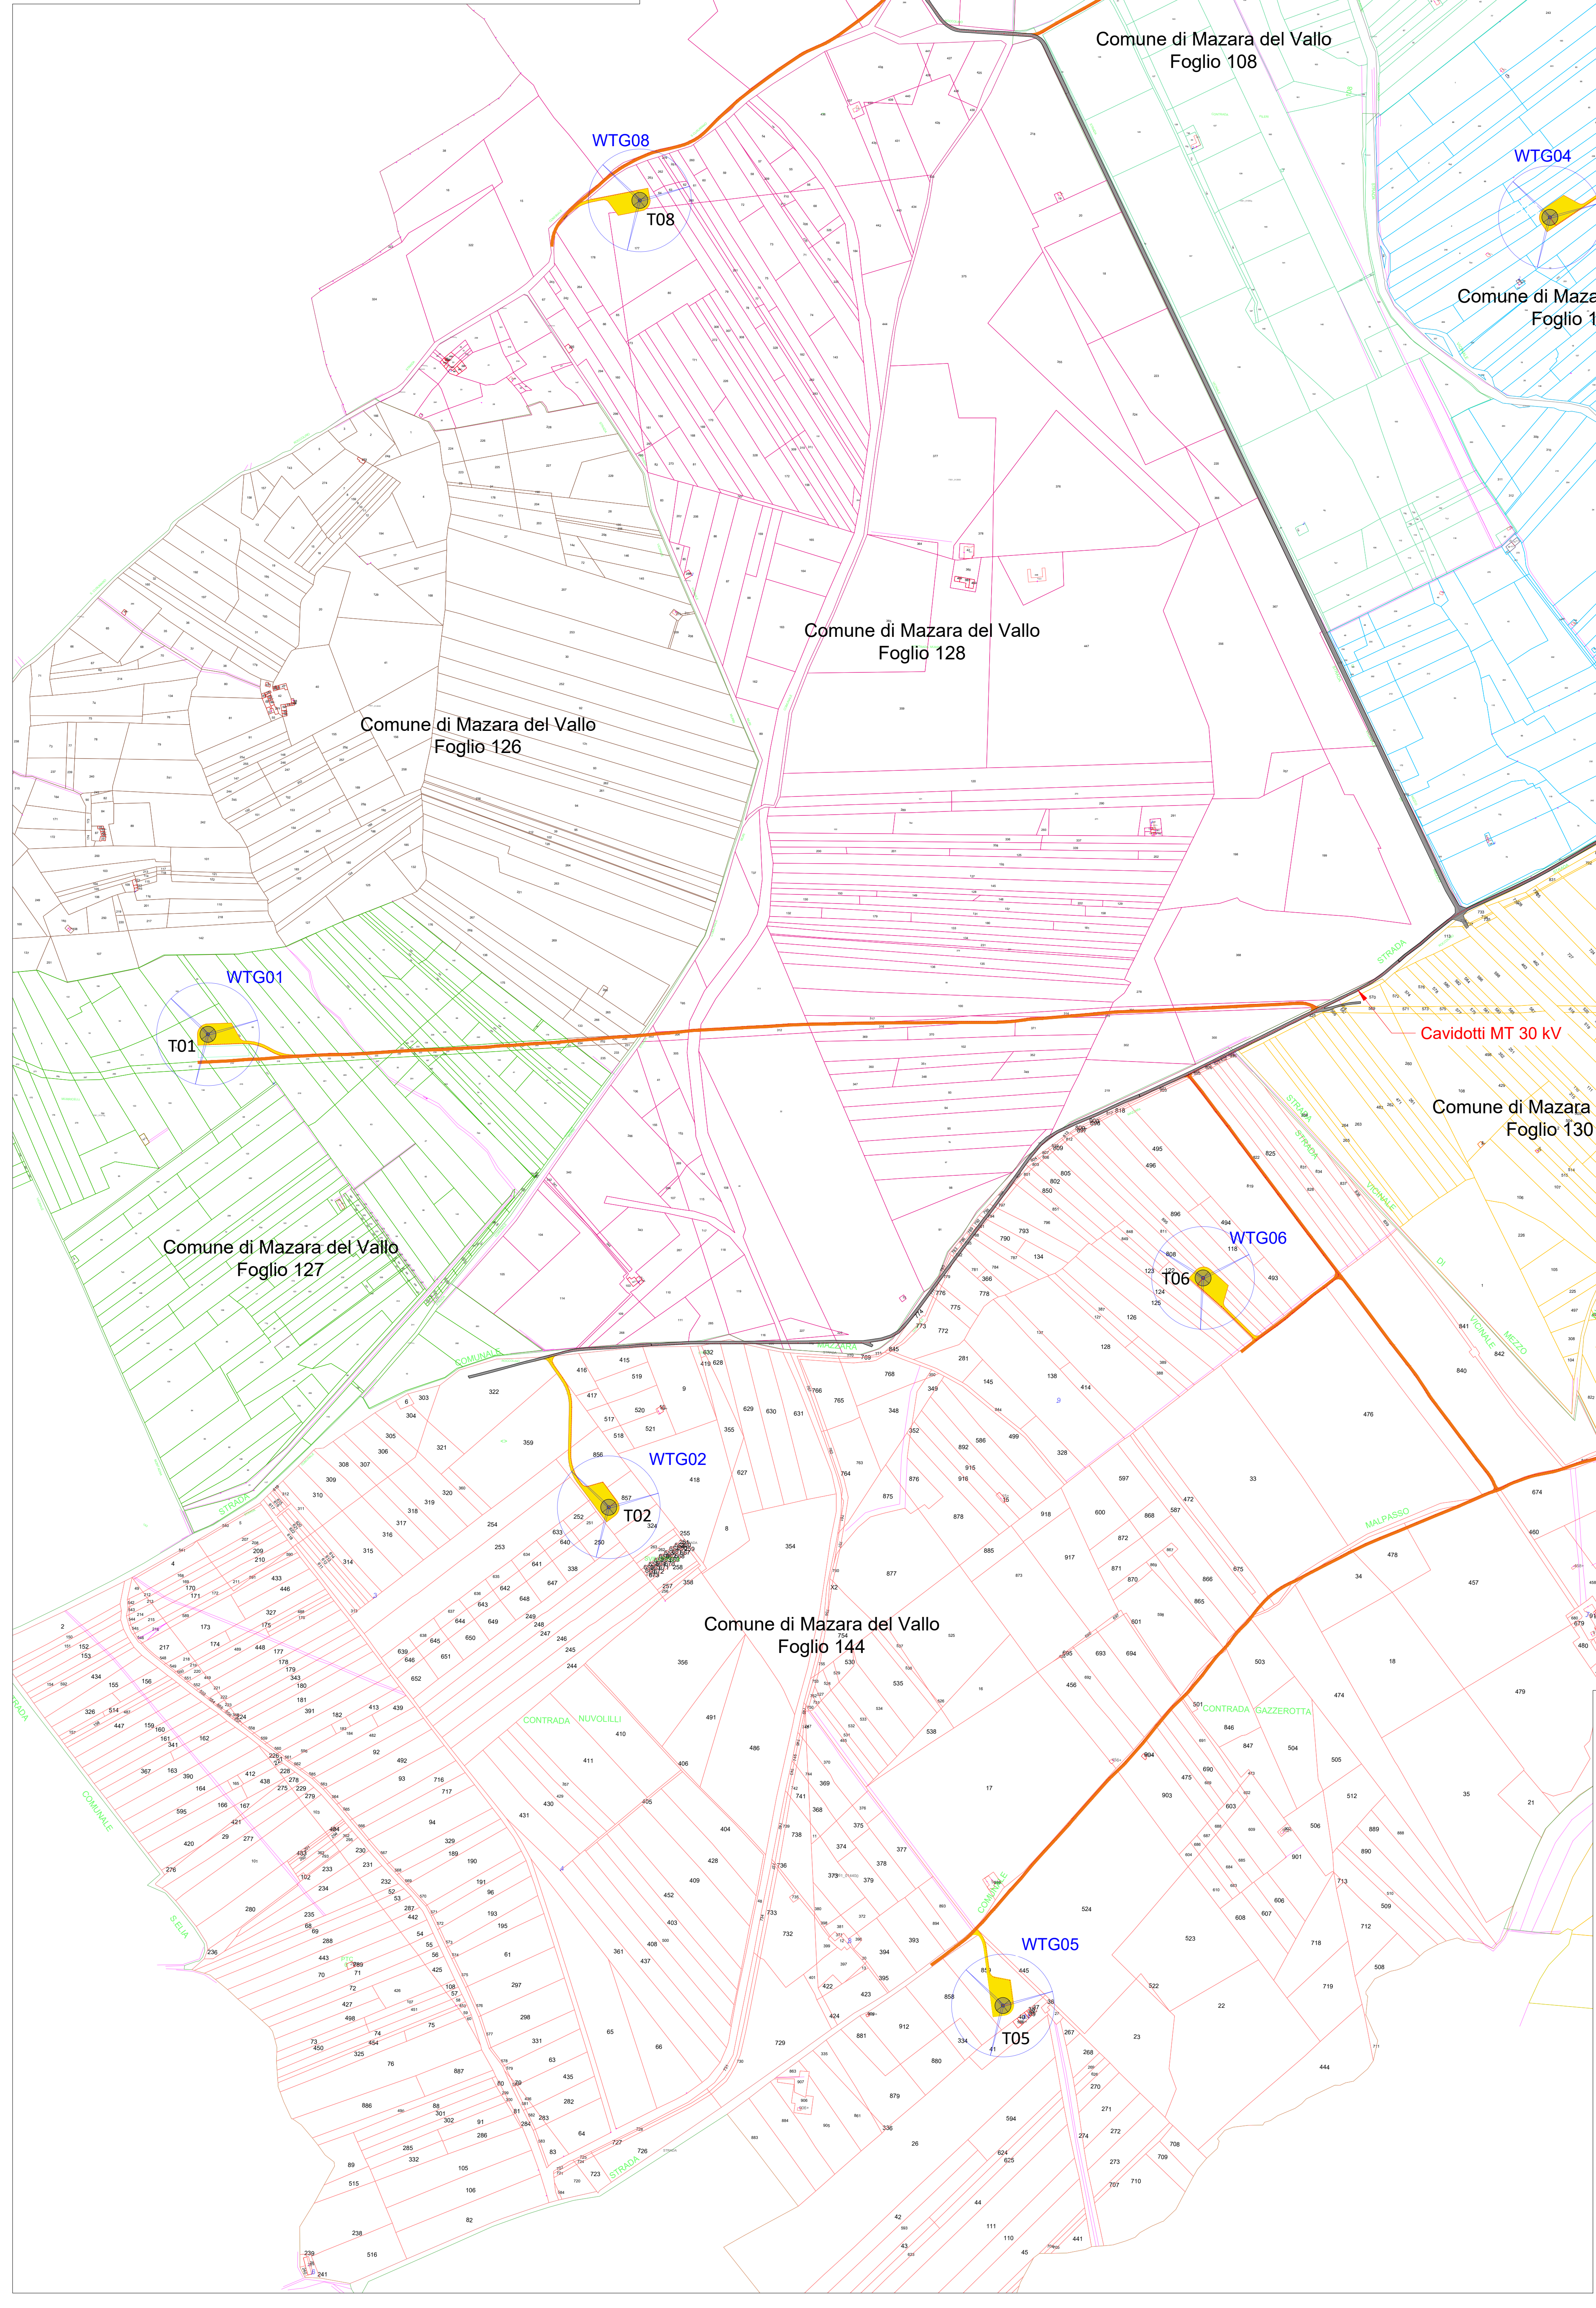
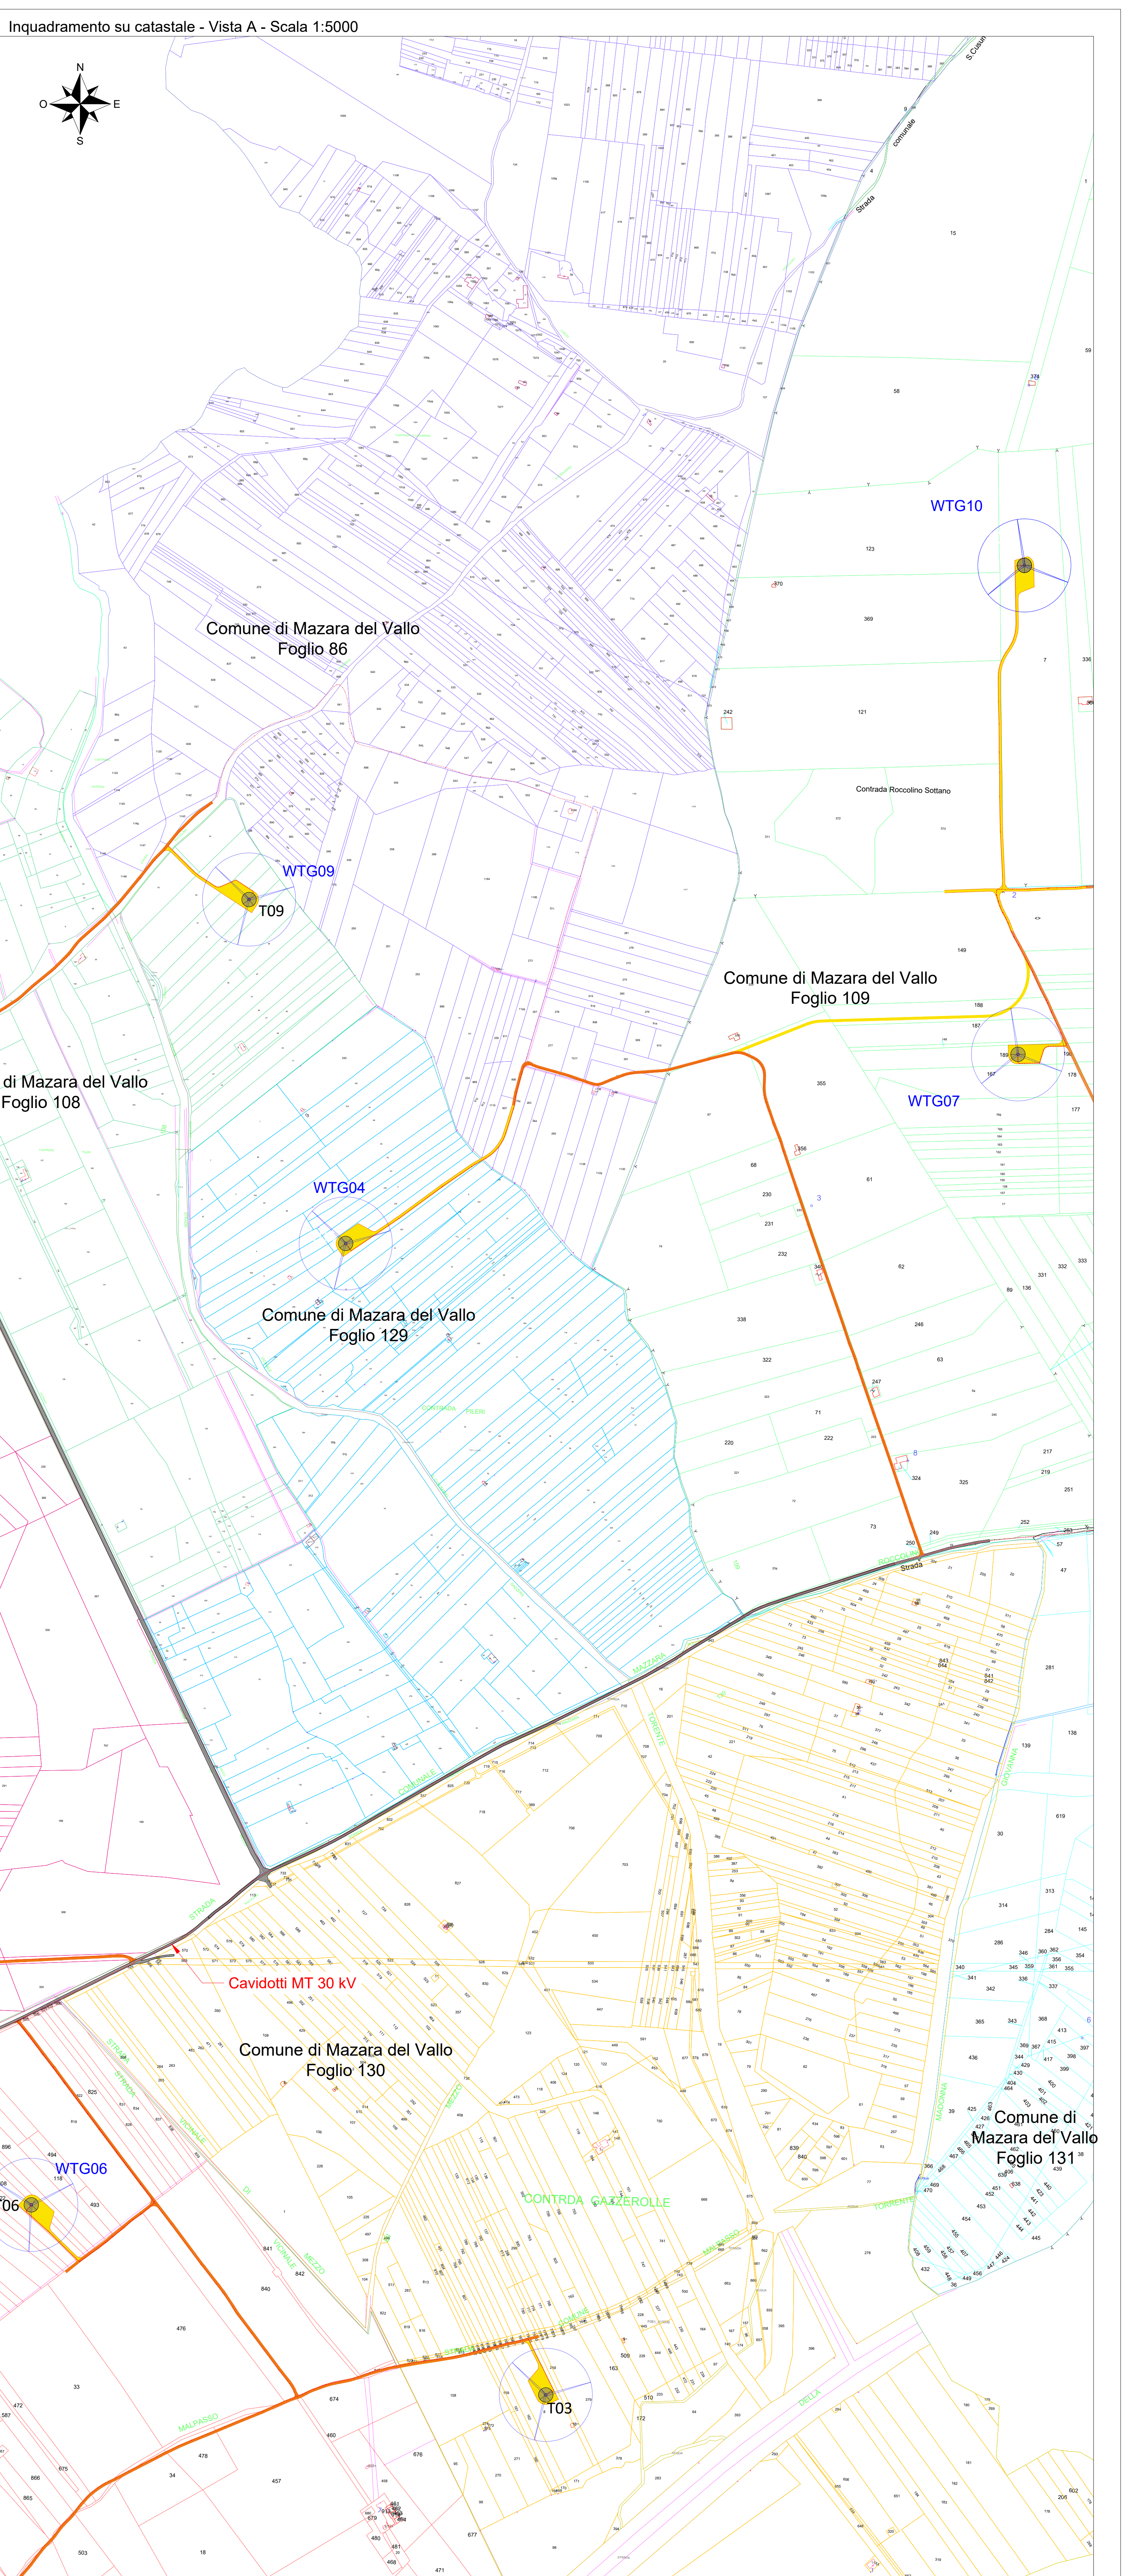


- Aerogeneratore
- Strade e piazzole definitive in fase di esercizio - Nuova realizzazione
- Strade esistenti da adeguare
- Strade esistenti
- Limiti carreggiata
- Cavidotti MT 30 kV
- Confini comunali
- Stazione Utente 220/30 kV
- Altri produttori
- Stallo condiviso 220 kV
- Stazione RTN 220 kV "Partanna 3"
- Cavidotto AT 220 kV

LEGENDA - Fogli catastali



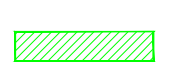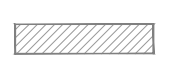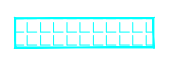
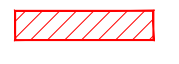




- Foglio 144 - Comune di Mazara del Vallo (TP)
- Foglio 127 - Comune di Mazara del Vallo (TP)
- Foglio 126 - Comune di Mazara del Vallo (TP)
- Foglio 128 - Comune di Mazara del Vallo (TP)
- Foglio 130 - Comune di Mazara del Vallo (TP)
- Foglio 129 - Comune di Mazara del Vallo (TP)
- Foglio 108 - Comune di Mazara del Vallo (TP)
- Foglio 86 - Comune di Mazara del Vallo (TP)
- Foglio 109 - Comune di Mazara del Vallo (TP)
- Foglio 131 - Comune di Mazara del Vallo (TP)




LEGENDA

-  Aerogeneratore
-  Strade e piazzole definitive in fase di esercizio - Nuova realizzazione
-  Strade esistenti da adeguare
-  Strade esistenti
-  Limiti carreggiata
-  Cavidotti MT 30 kV
-  Confini comunali
-  Stazione Utente 220/30 kV
-  Altri produttori
-  Stallo condiviso 220 kV
-  Stazione RTN 220 kV "Partanna 3"
-  Cavidotto AT 220 kV

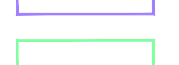
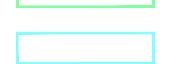
LEGENDA - Fogli catastali

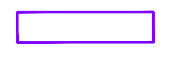-  Foglio 129 - Comune di Mazara del Vallo (TP)
-  Foglio 108 - Comune di Mazara del Vallo (TP)
-  Foglio 86 - Comune di Mazara del Vallo (TP)
-  Foglio 109 - Comune di Mazara del Vallo (TP)
-  Foglio 131 - Comune di Mazara del Vallo (TP)
-  Foglio 111 - Comune di Mazara del Vallo (TP)
-  Foglio 88 - Comune di Mazara del Vallo (TP)
-  Foglio 89 - Comune di Mazara del Vallo (TP)

Inquadramento generale - Scala 1:50000

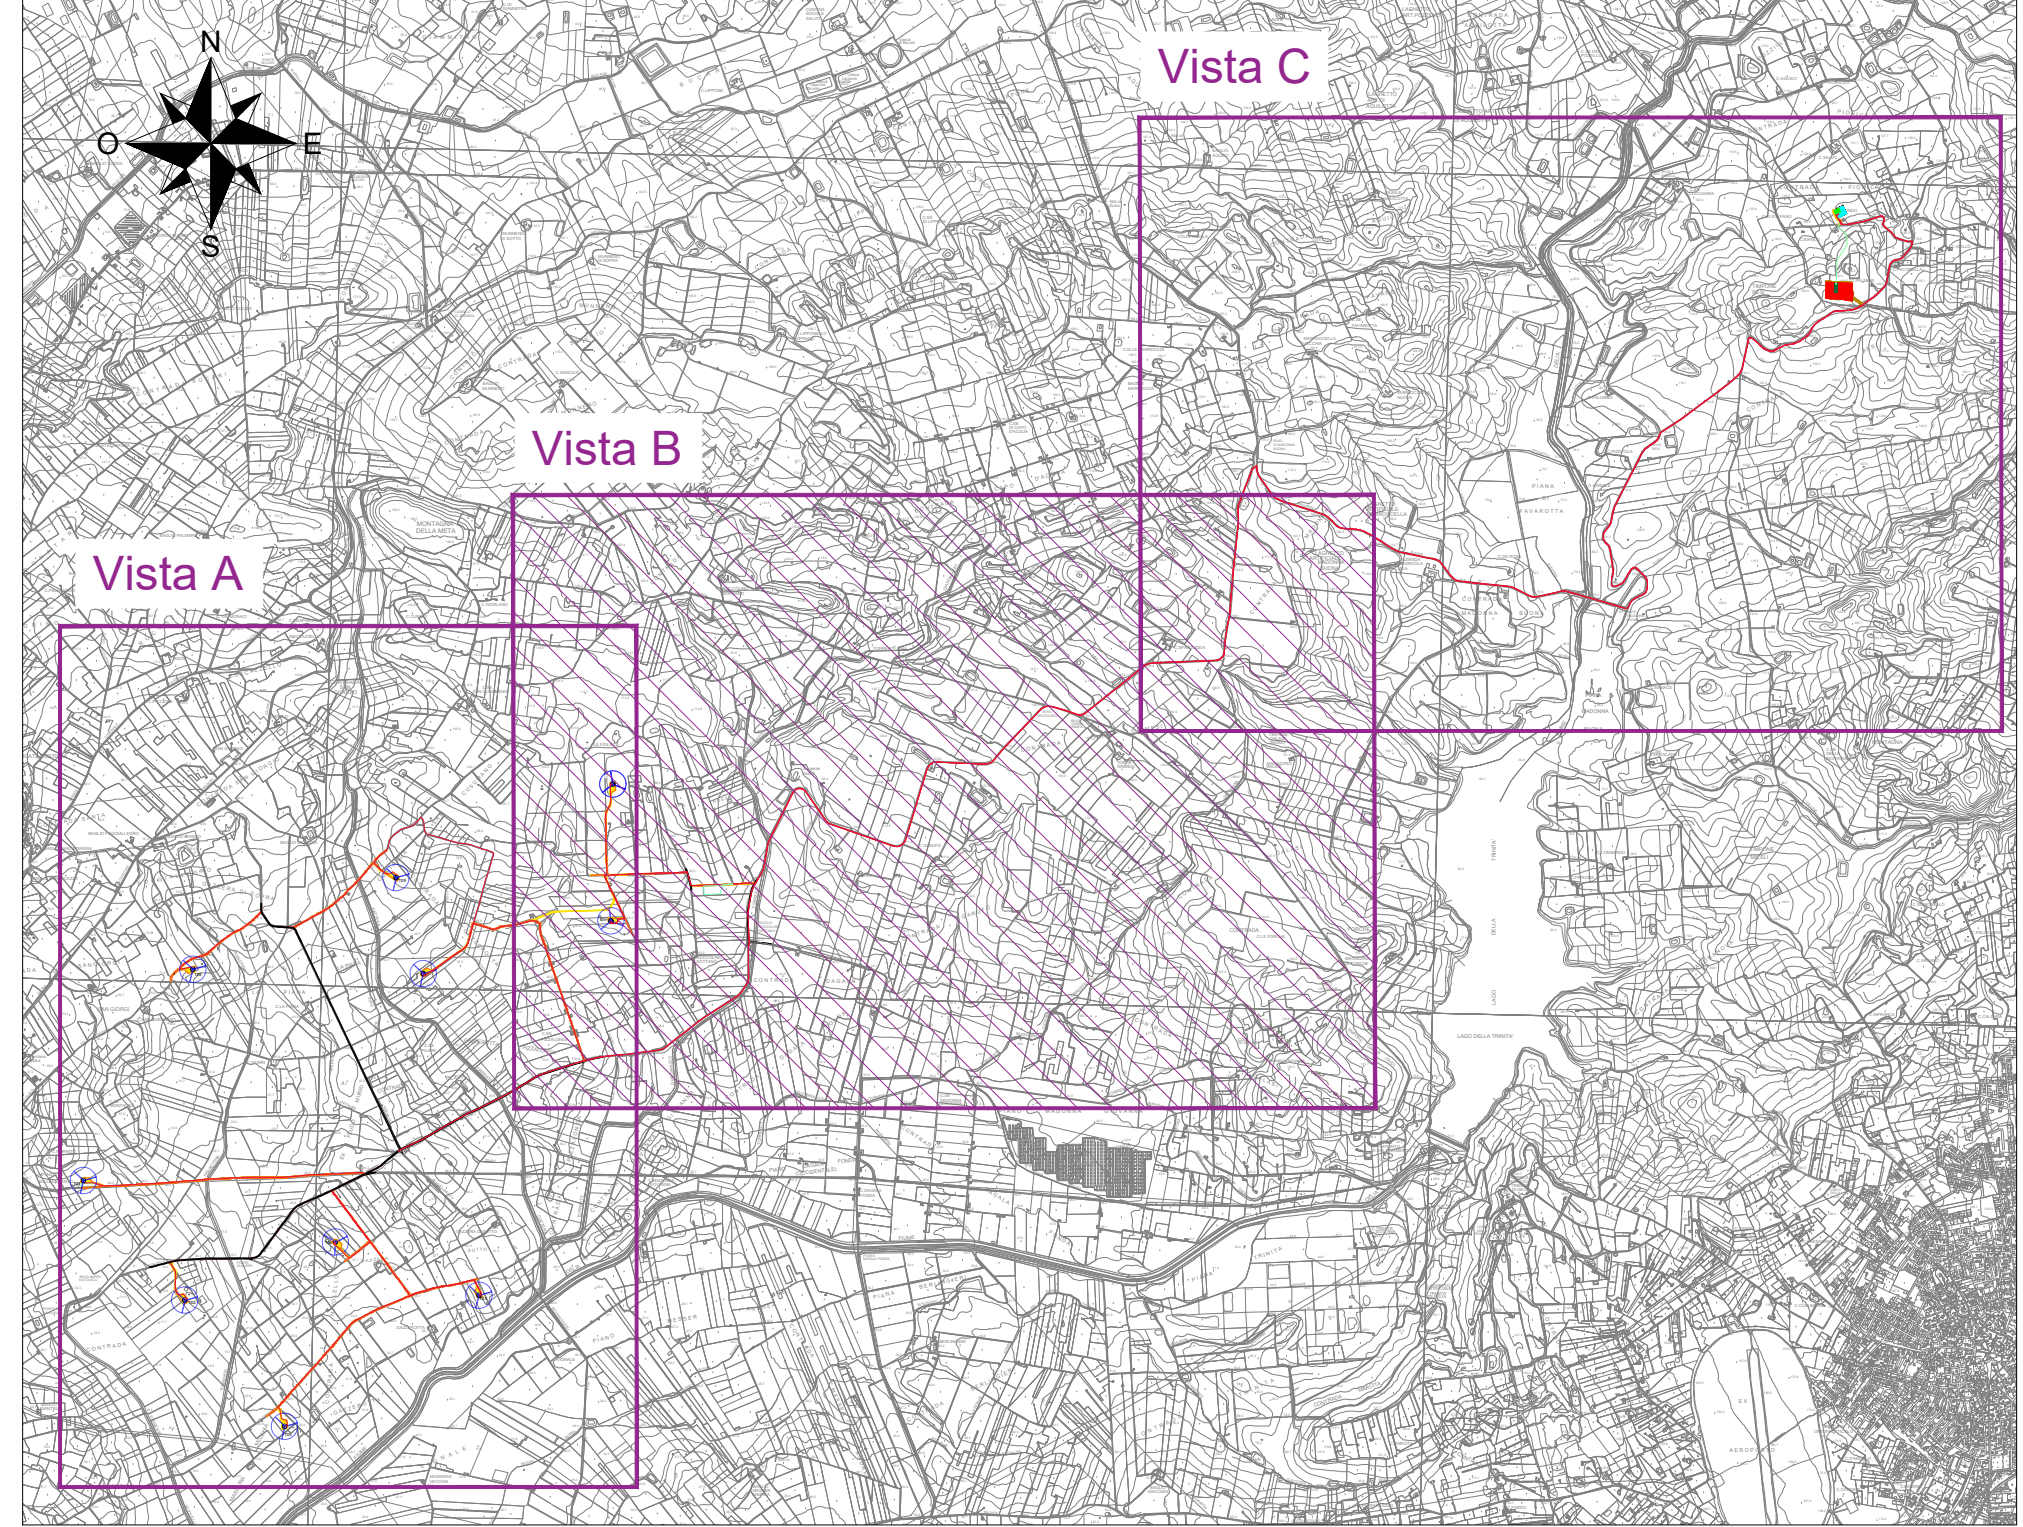

Inquadramento su catastale - Vista B - Scala 1:5000

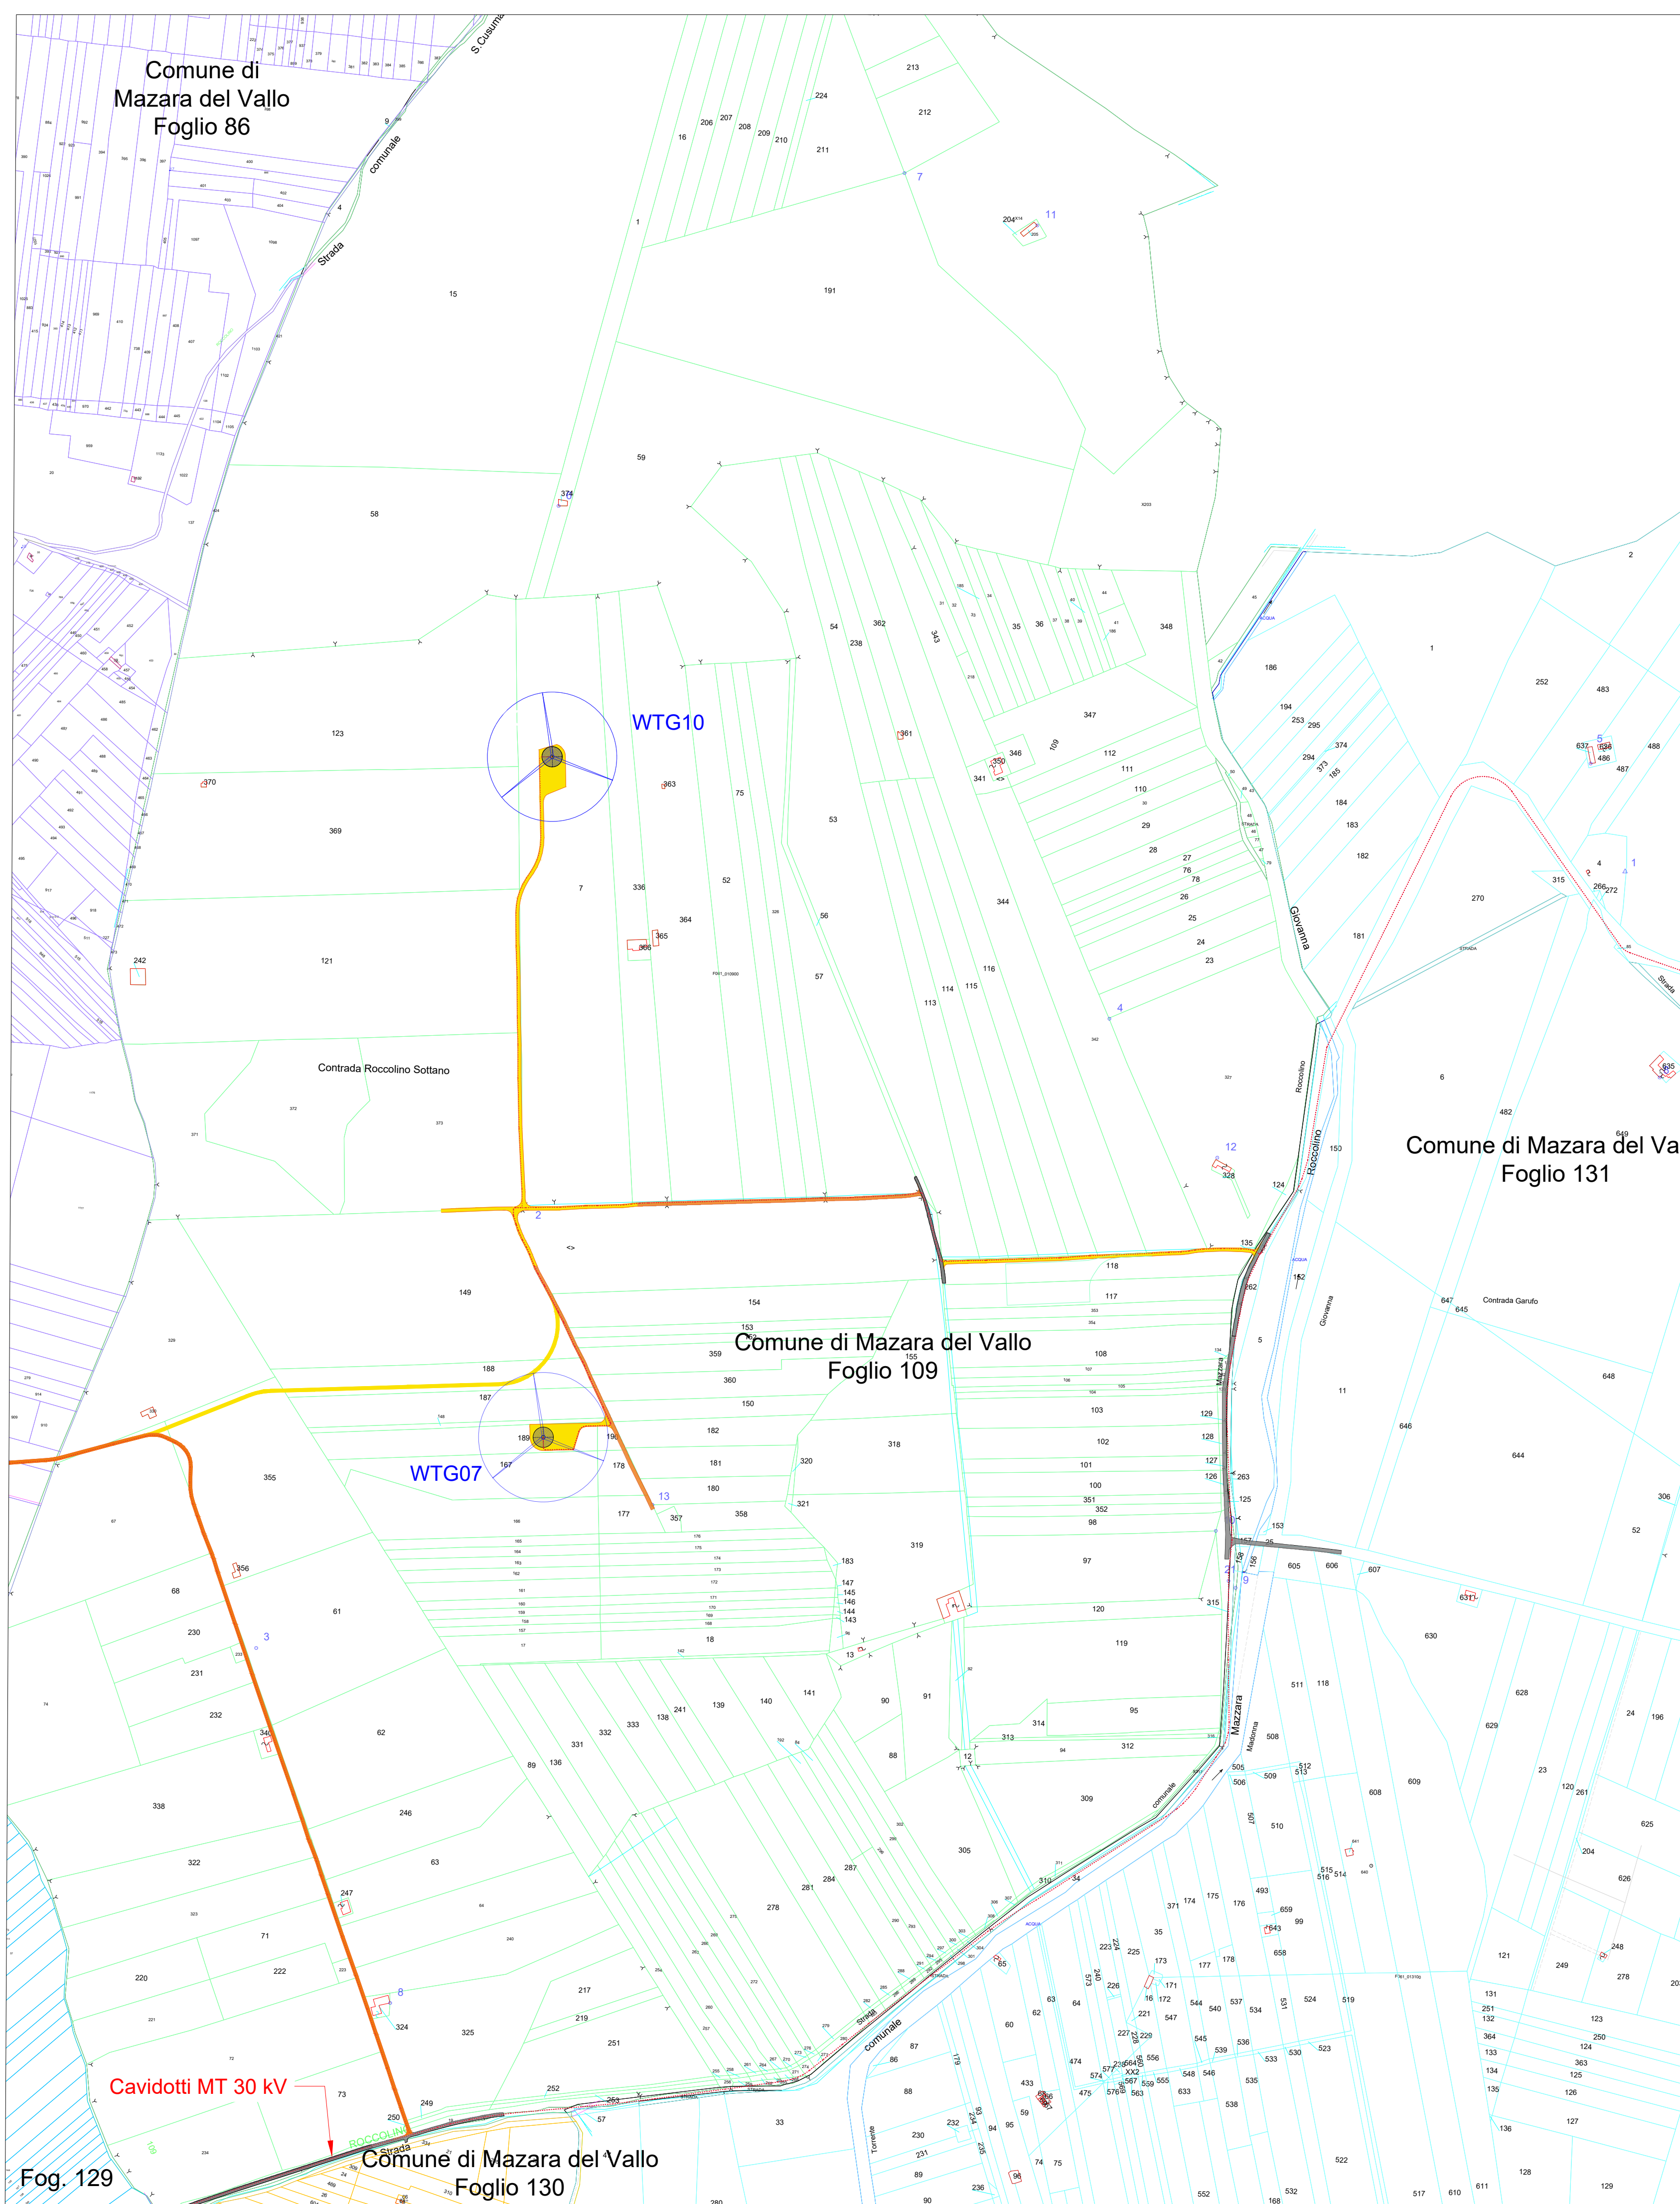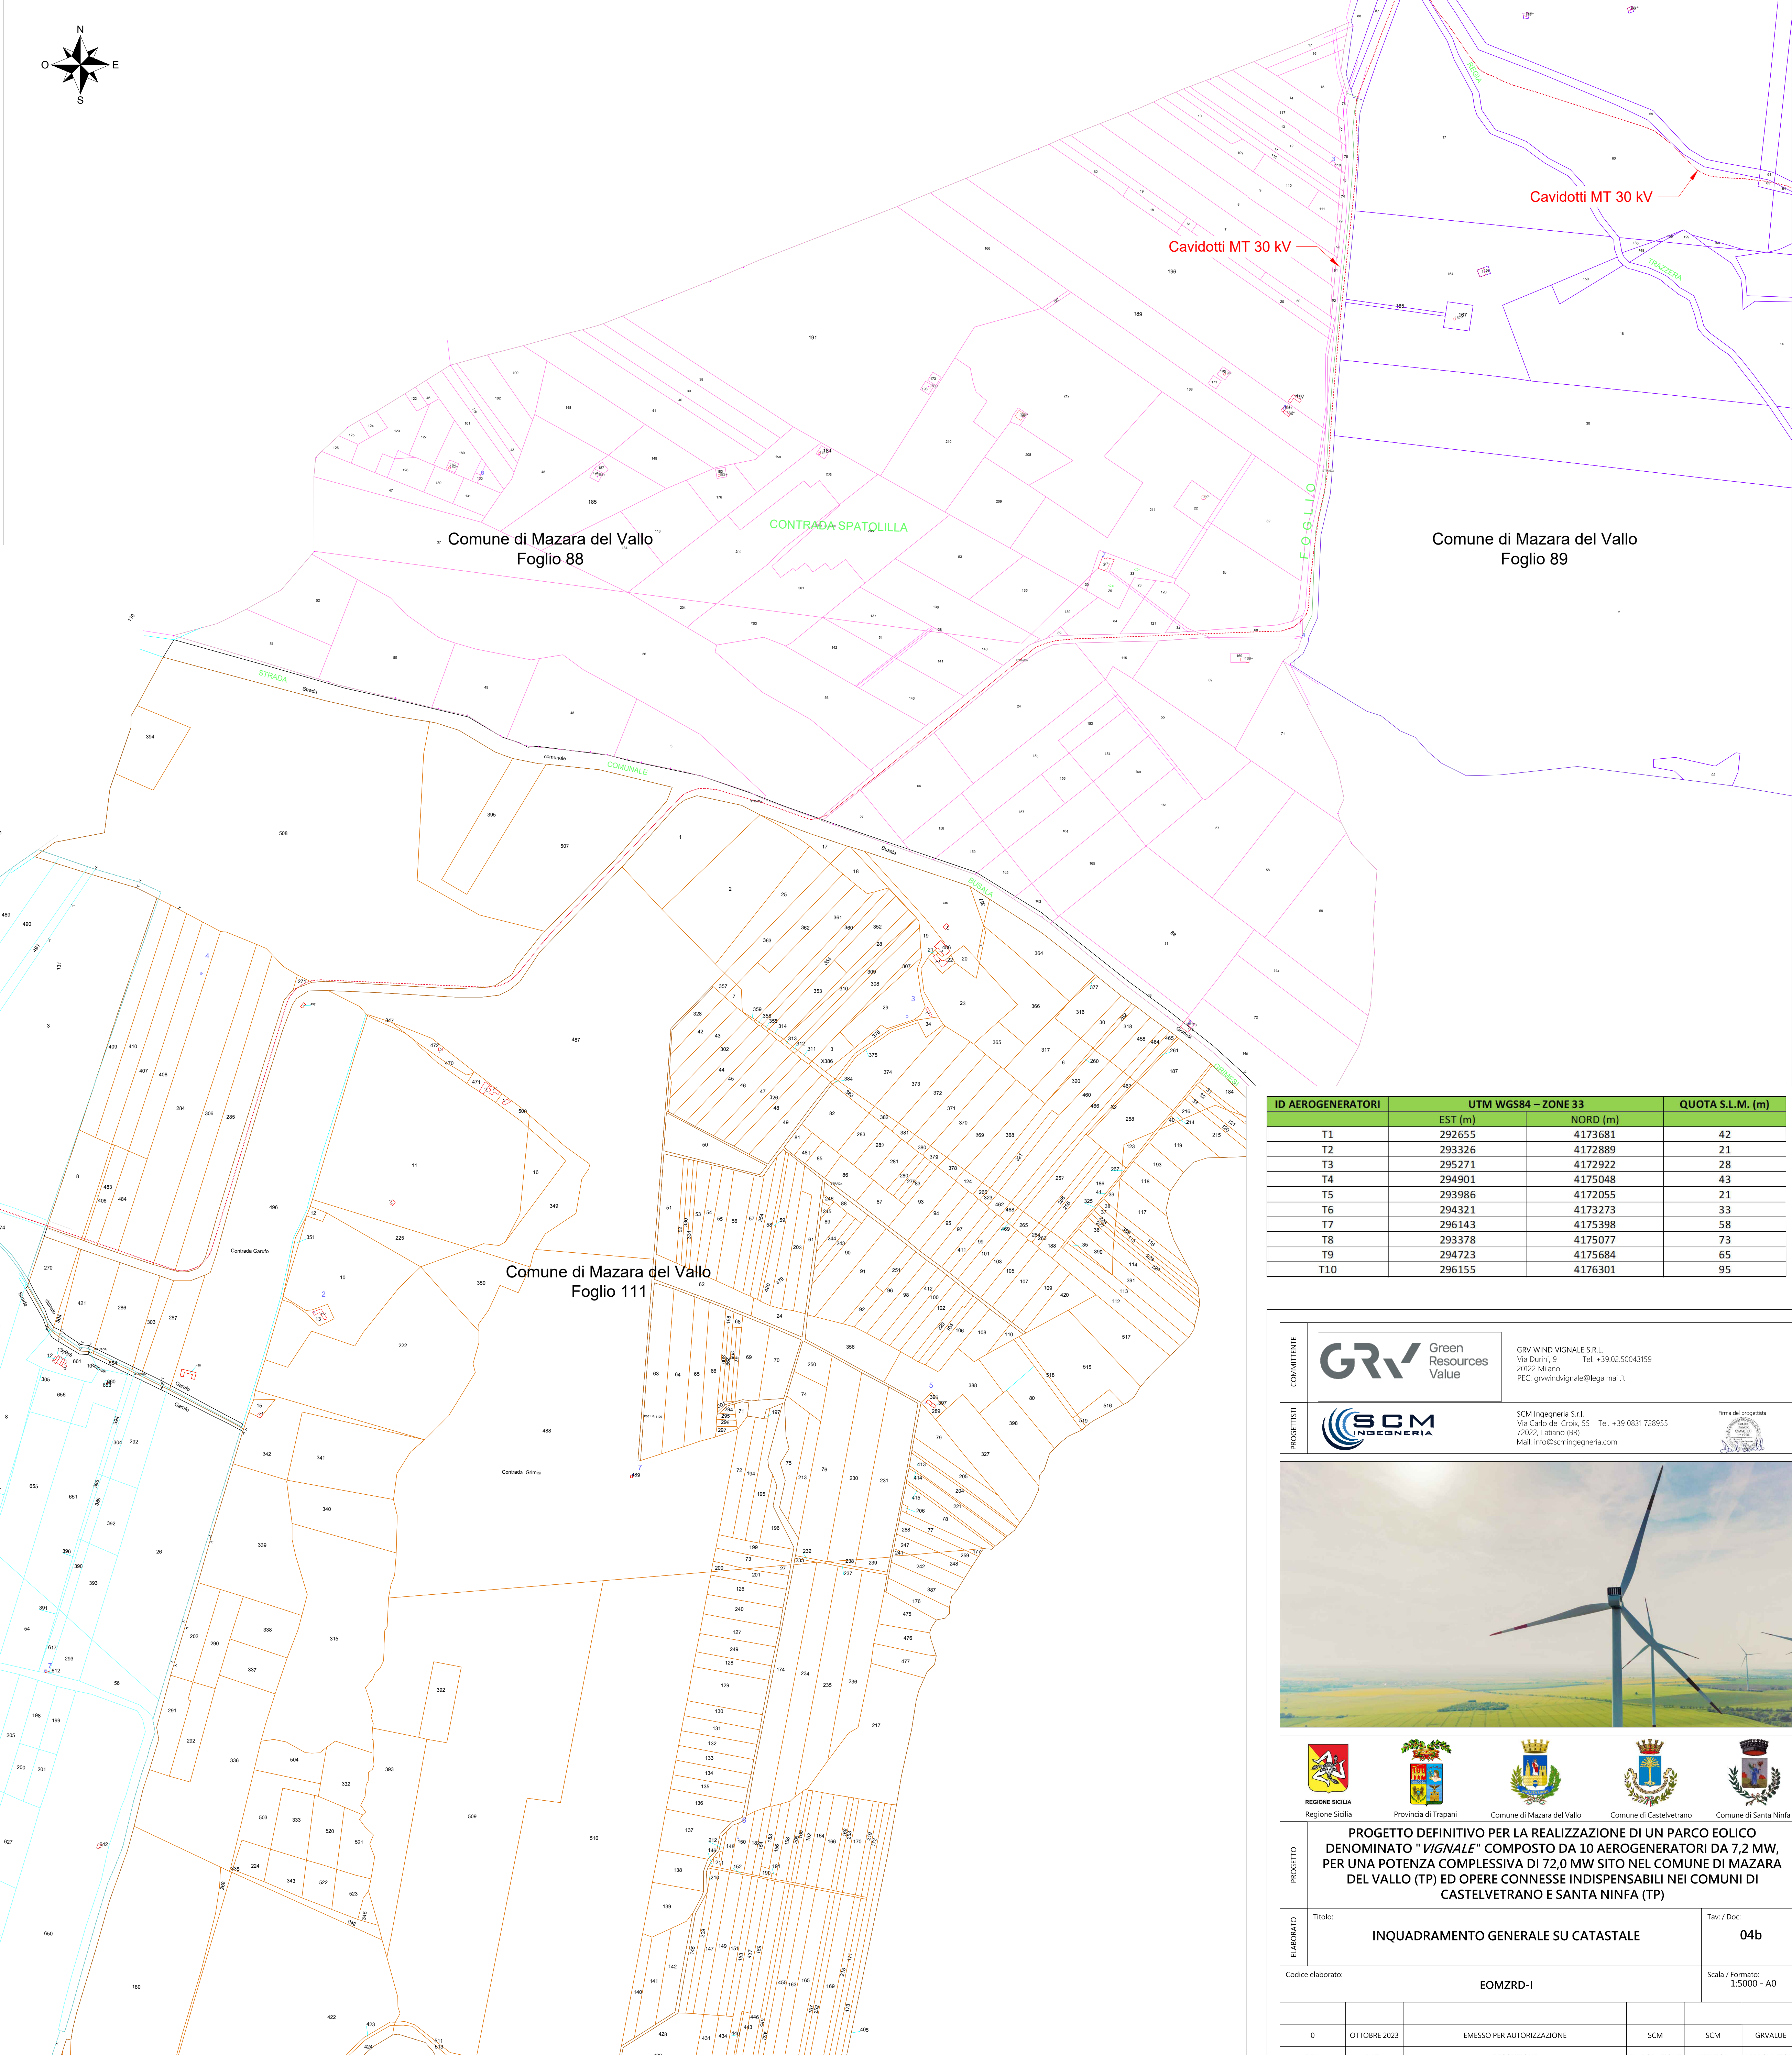

ID AEROGENERATORI	UTM WGS84 - ZONE 33		QUOTA S.L.M. (m)
	EST (m)	NORD (m)	
T1	292655	4173681	42
T2	293326	4172889	21
T3	295271	4172922	28
T4	294901	4175048	43
T5	293986	4172055	21
T6	294321	4173273	33
T7	296143	4175398	58
T8	293378	4175077	73
T9	294723	4175684	65
T10	296155	4176301	95

COMITENTE
 **GRV** Green Resources Value
 GRV WIND VIGNALE S.R.L.
 Via Dante, 9 - Tel. +39 02 50043159
 20122 Milano
 P.E.C. grvwindvignale@egimail.it

PROGETTISTI
 **SCM** INGENNERIA
 SCM Ingegneria S.r.l.
 Via Carlo del Conte, 93 - Tel. +39 0831 728555
 72032, Lariano (BR)
 Mail: info@scmengineering.com




 

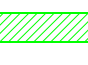

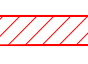






REGIONE SICILIA **Provincia di Trapani** **Comune di Mazara del Vallo** **Comune di Castelvetro** **Comune di Santa Ninfa**








PROGETTO
 PROGETTO DEFINITIVO PER LA REALIZZAZIONE DI UN PARCO EOLICO DENOMINATO "VIGNALE" COMPOSTO DA 10 AEROGENERATORI DA 7,2 MW, PER UNA POTENZA COMPLESSIVA DI 72,0 MW SITO NEL COMUNE DI MAZARA DEL VALLO (TP) ED OPERE CONNESSE INDISPENSABILI NEI COMUNI DI CASTELVETRO E SANTA NINFA (TP)

ELABORATO	Titolo: INQUADRAMENTO GENERALE SU CATASTALE		Tax / Doc: 04b
Codice elaborato:	EOMZRD-1		Scala / Formato: 1:5000 - A0
0	OTTOBRE 2023	EMESSO PER AUTORIZZAZIONE	SCM SCM GRVALUE
REV.	DATA	DESCRIZIONE	ELABORAZIONE VERIFICA APPROVAZIONE

LEGENDA

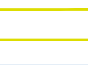
-  Aerogeneratore
-  Strade e piazzole definitive in fase di esercizio - Nuova realizzazione
-  Strade esistenti da adeguare
-  Strade esistenti
-  Limiti carreggiata
-  Cavidotti MT 30 kV
-  Confini comunali
-  Stazione Utente 220/30 kV
-  Altri produttori
-  Stallo condiviso 220 kV
-  Stazione RTN 220 kV "Partanna 3"
-  Cavidotto AT 220 kV

LEGENDA - Fogli catastali



-  Foglio 111 - Comune di Mazara del Vallo (TP)
-  Foglio 88 - Comune di Mazara del Vallo (TP)
-  Foglio 89 - Comune di Mazara del Vallo (TP)
-  Foglio 2 - Comune di Castelvetro (TP)
-  Foglio 1 - Comune di Castelvetro (TP)
-  Foglio 3 - Comune di Castelvetro (TP)
-  Foglio 52 - Comune di Santa Ninfa (TP)

ID AEROGENERATORI	UTM WGS84 - ZONE 33		QUOTA S.L.M. (m)
	EST (m)	NORD (m)	
T1	292655	4173681	42
T2	293326	4173889	21
T3	295271	4172922	28
T4	294901	4175048	43
T5	293986	4172055	21
T6	294321	4173273	33
T7	296143	4175398	58
T8	293378	4175077	73
T9	294723	4175684	65
T10	296155	4176301	95

Inquadramento generale - Scala 1:50000

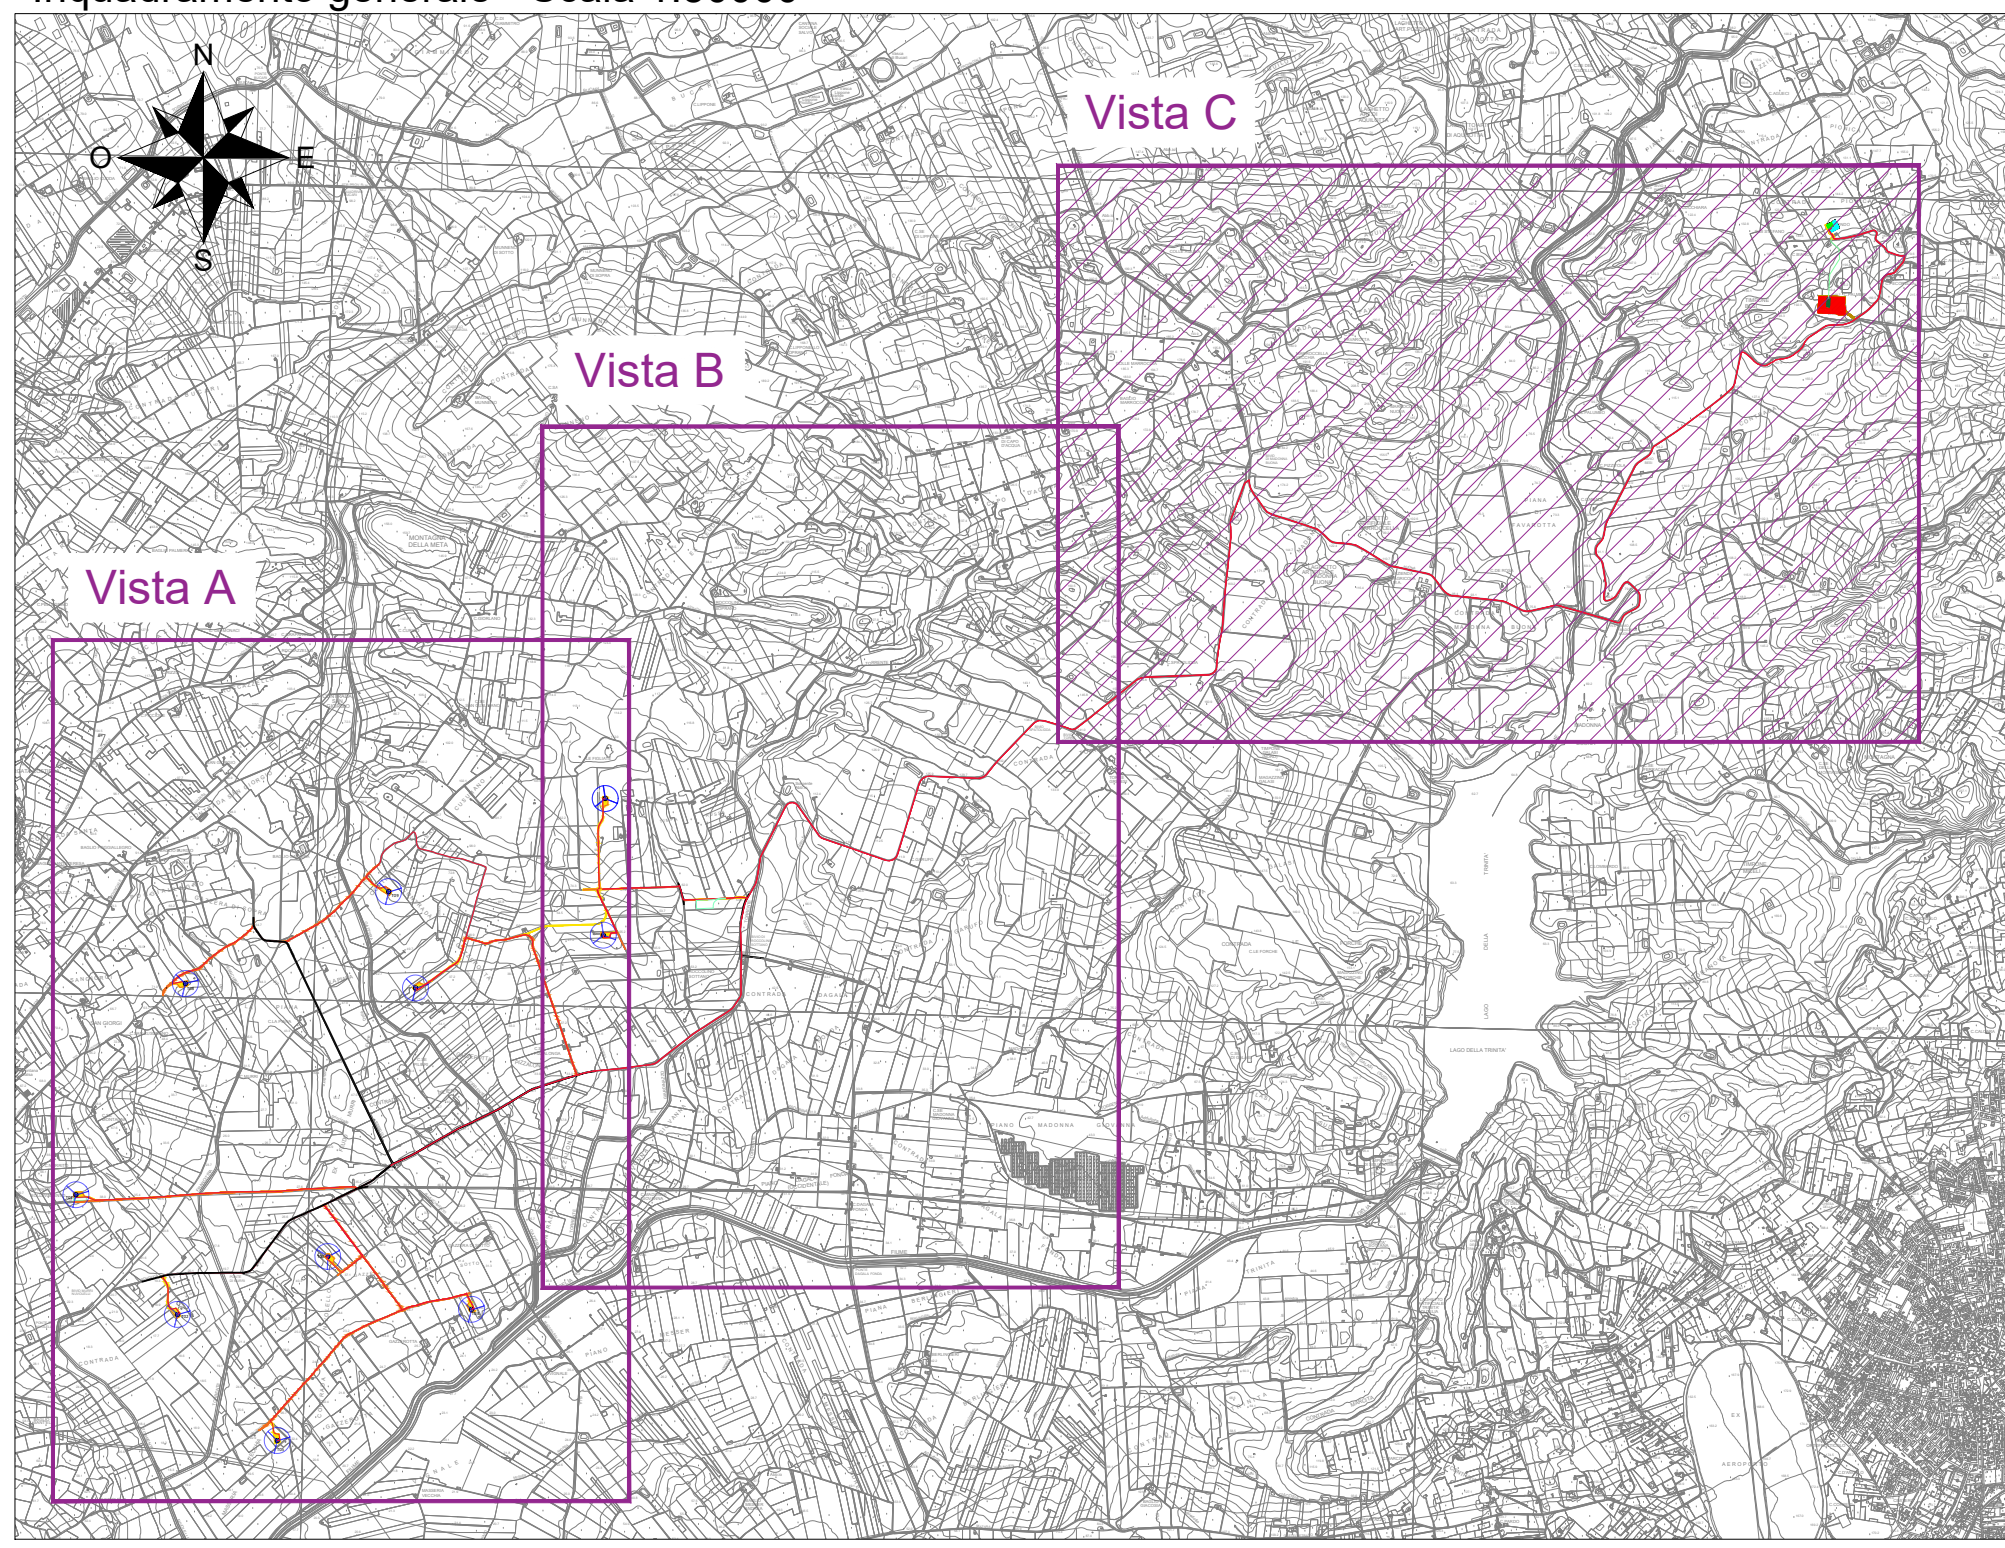

Inquadramento su catastale - Vista C - Scala 1:5000

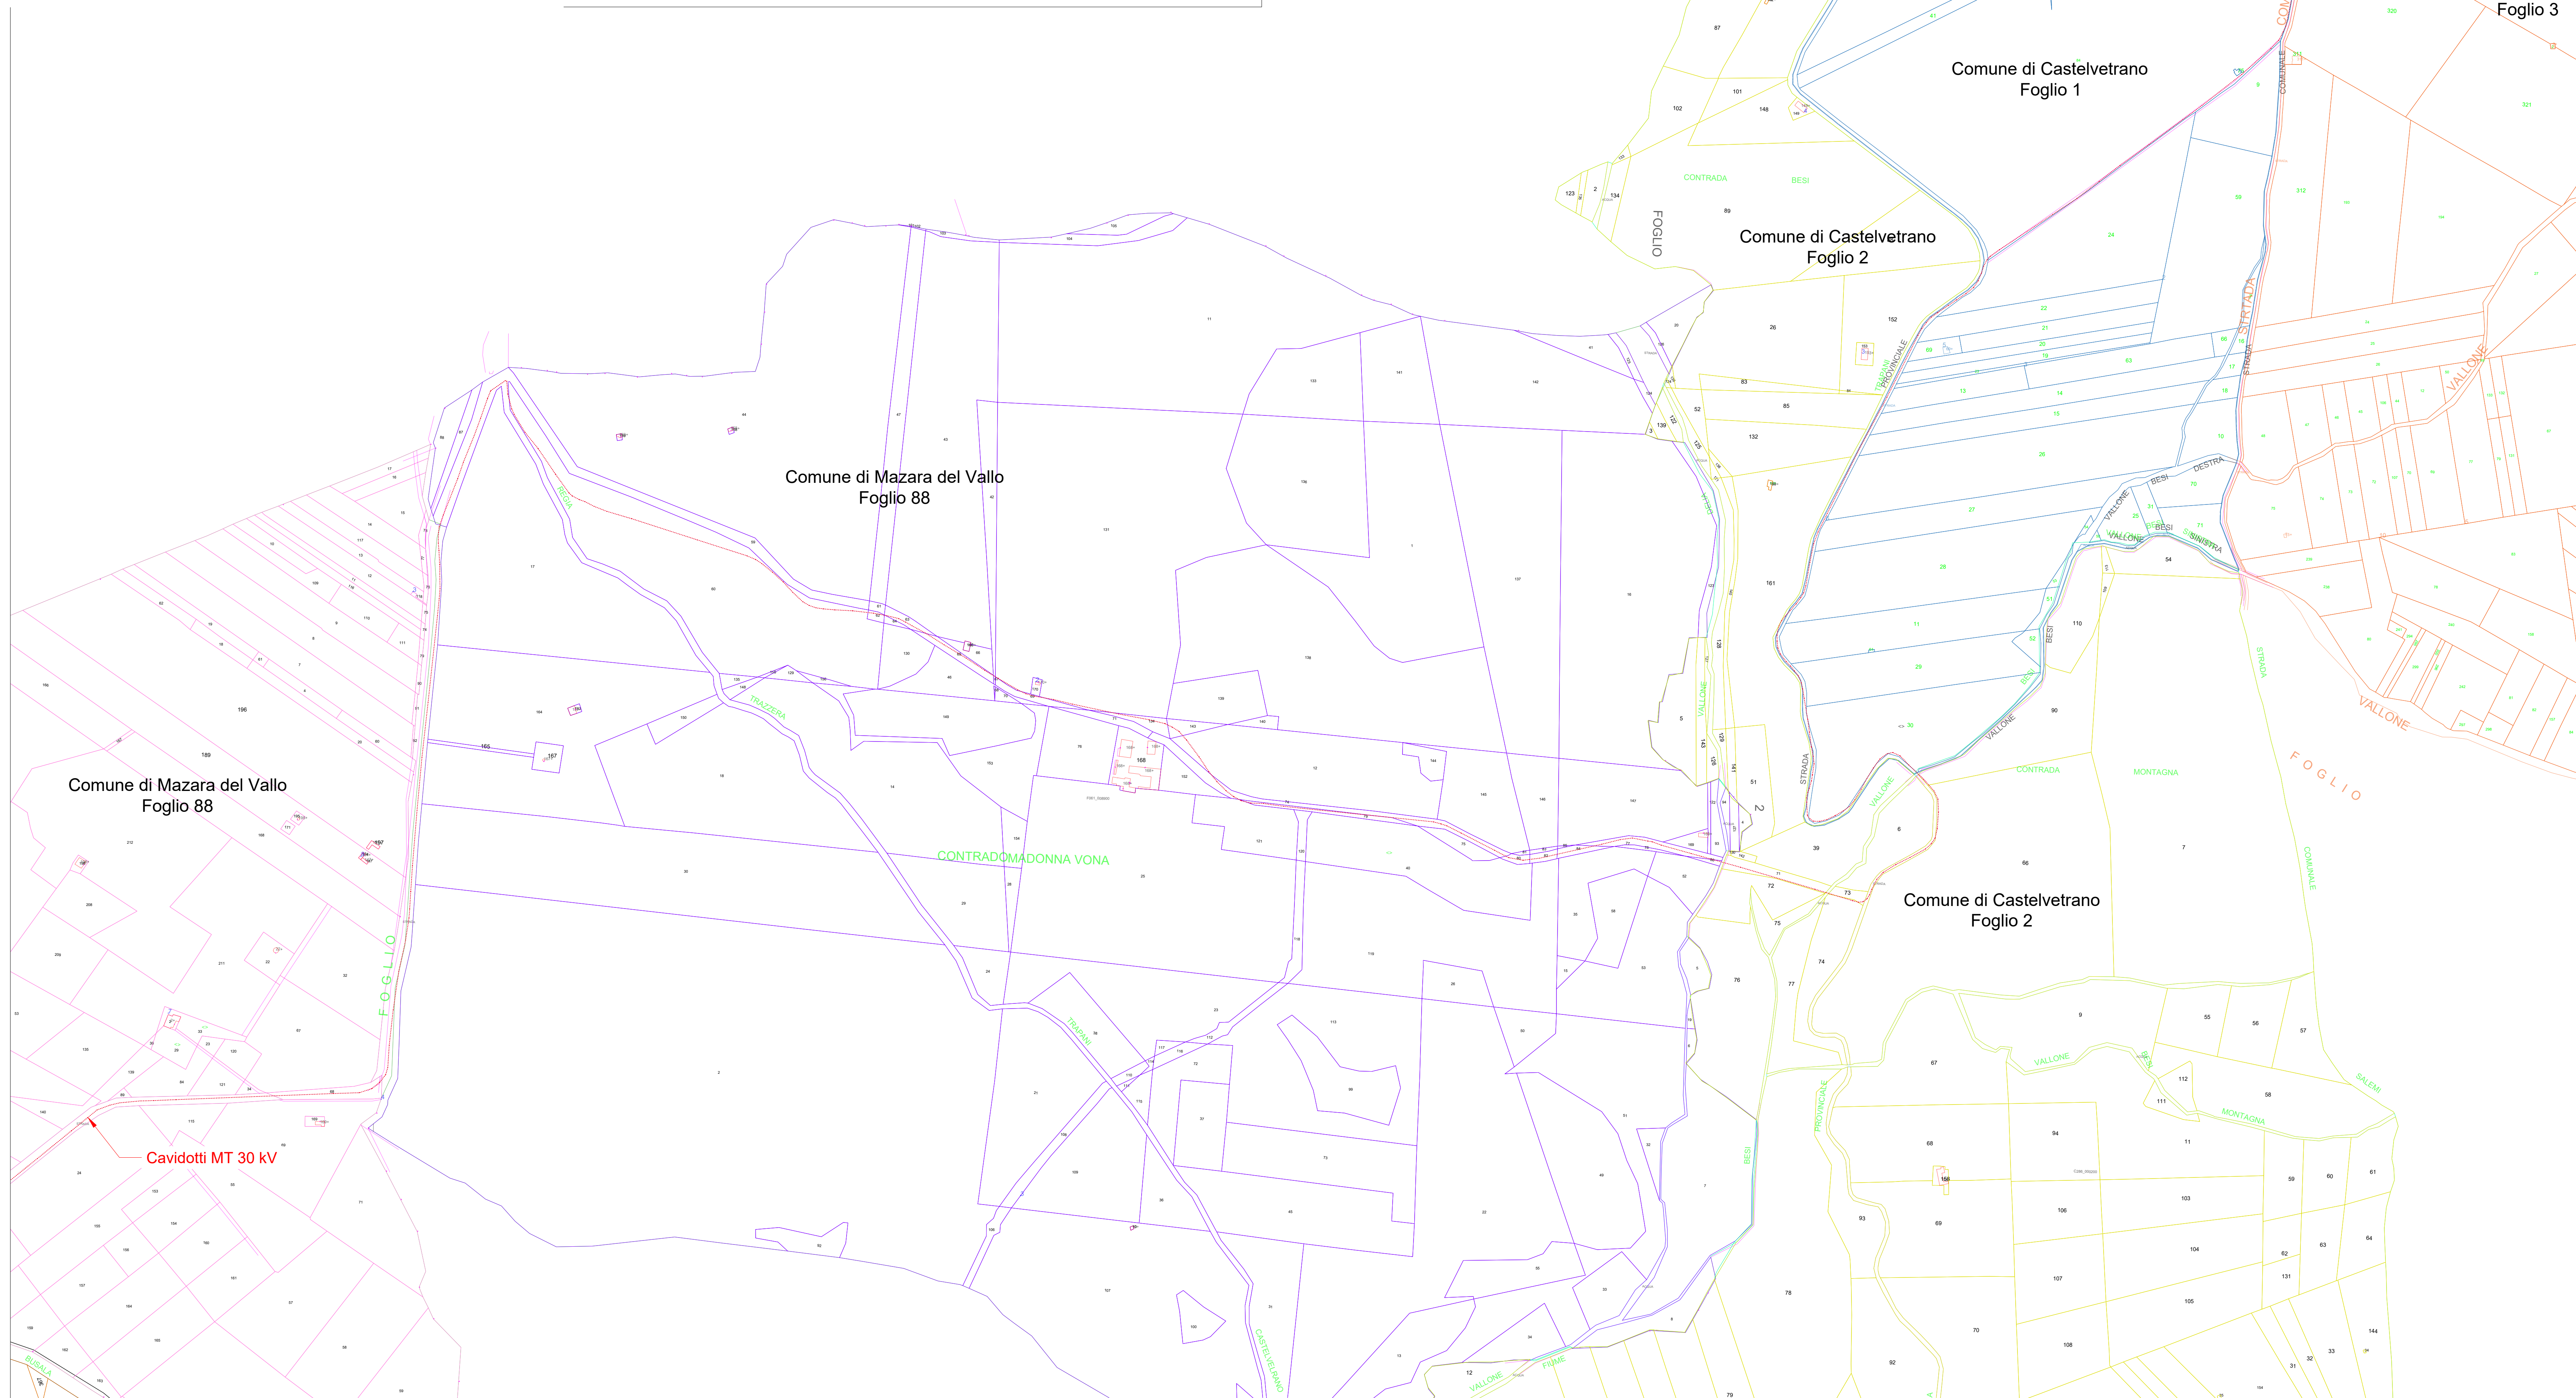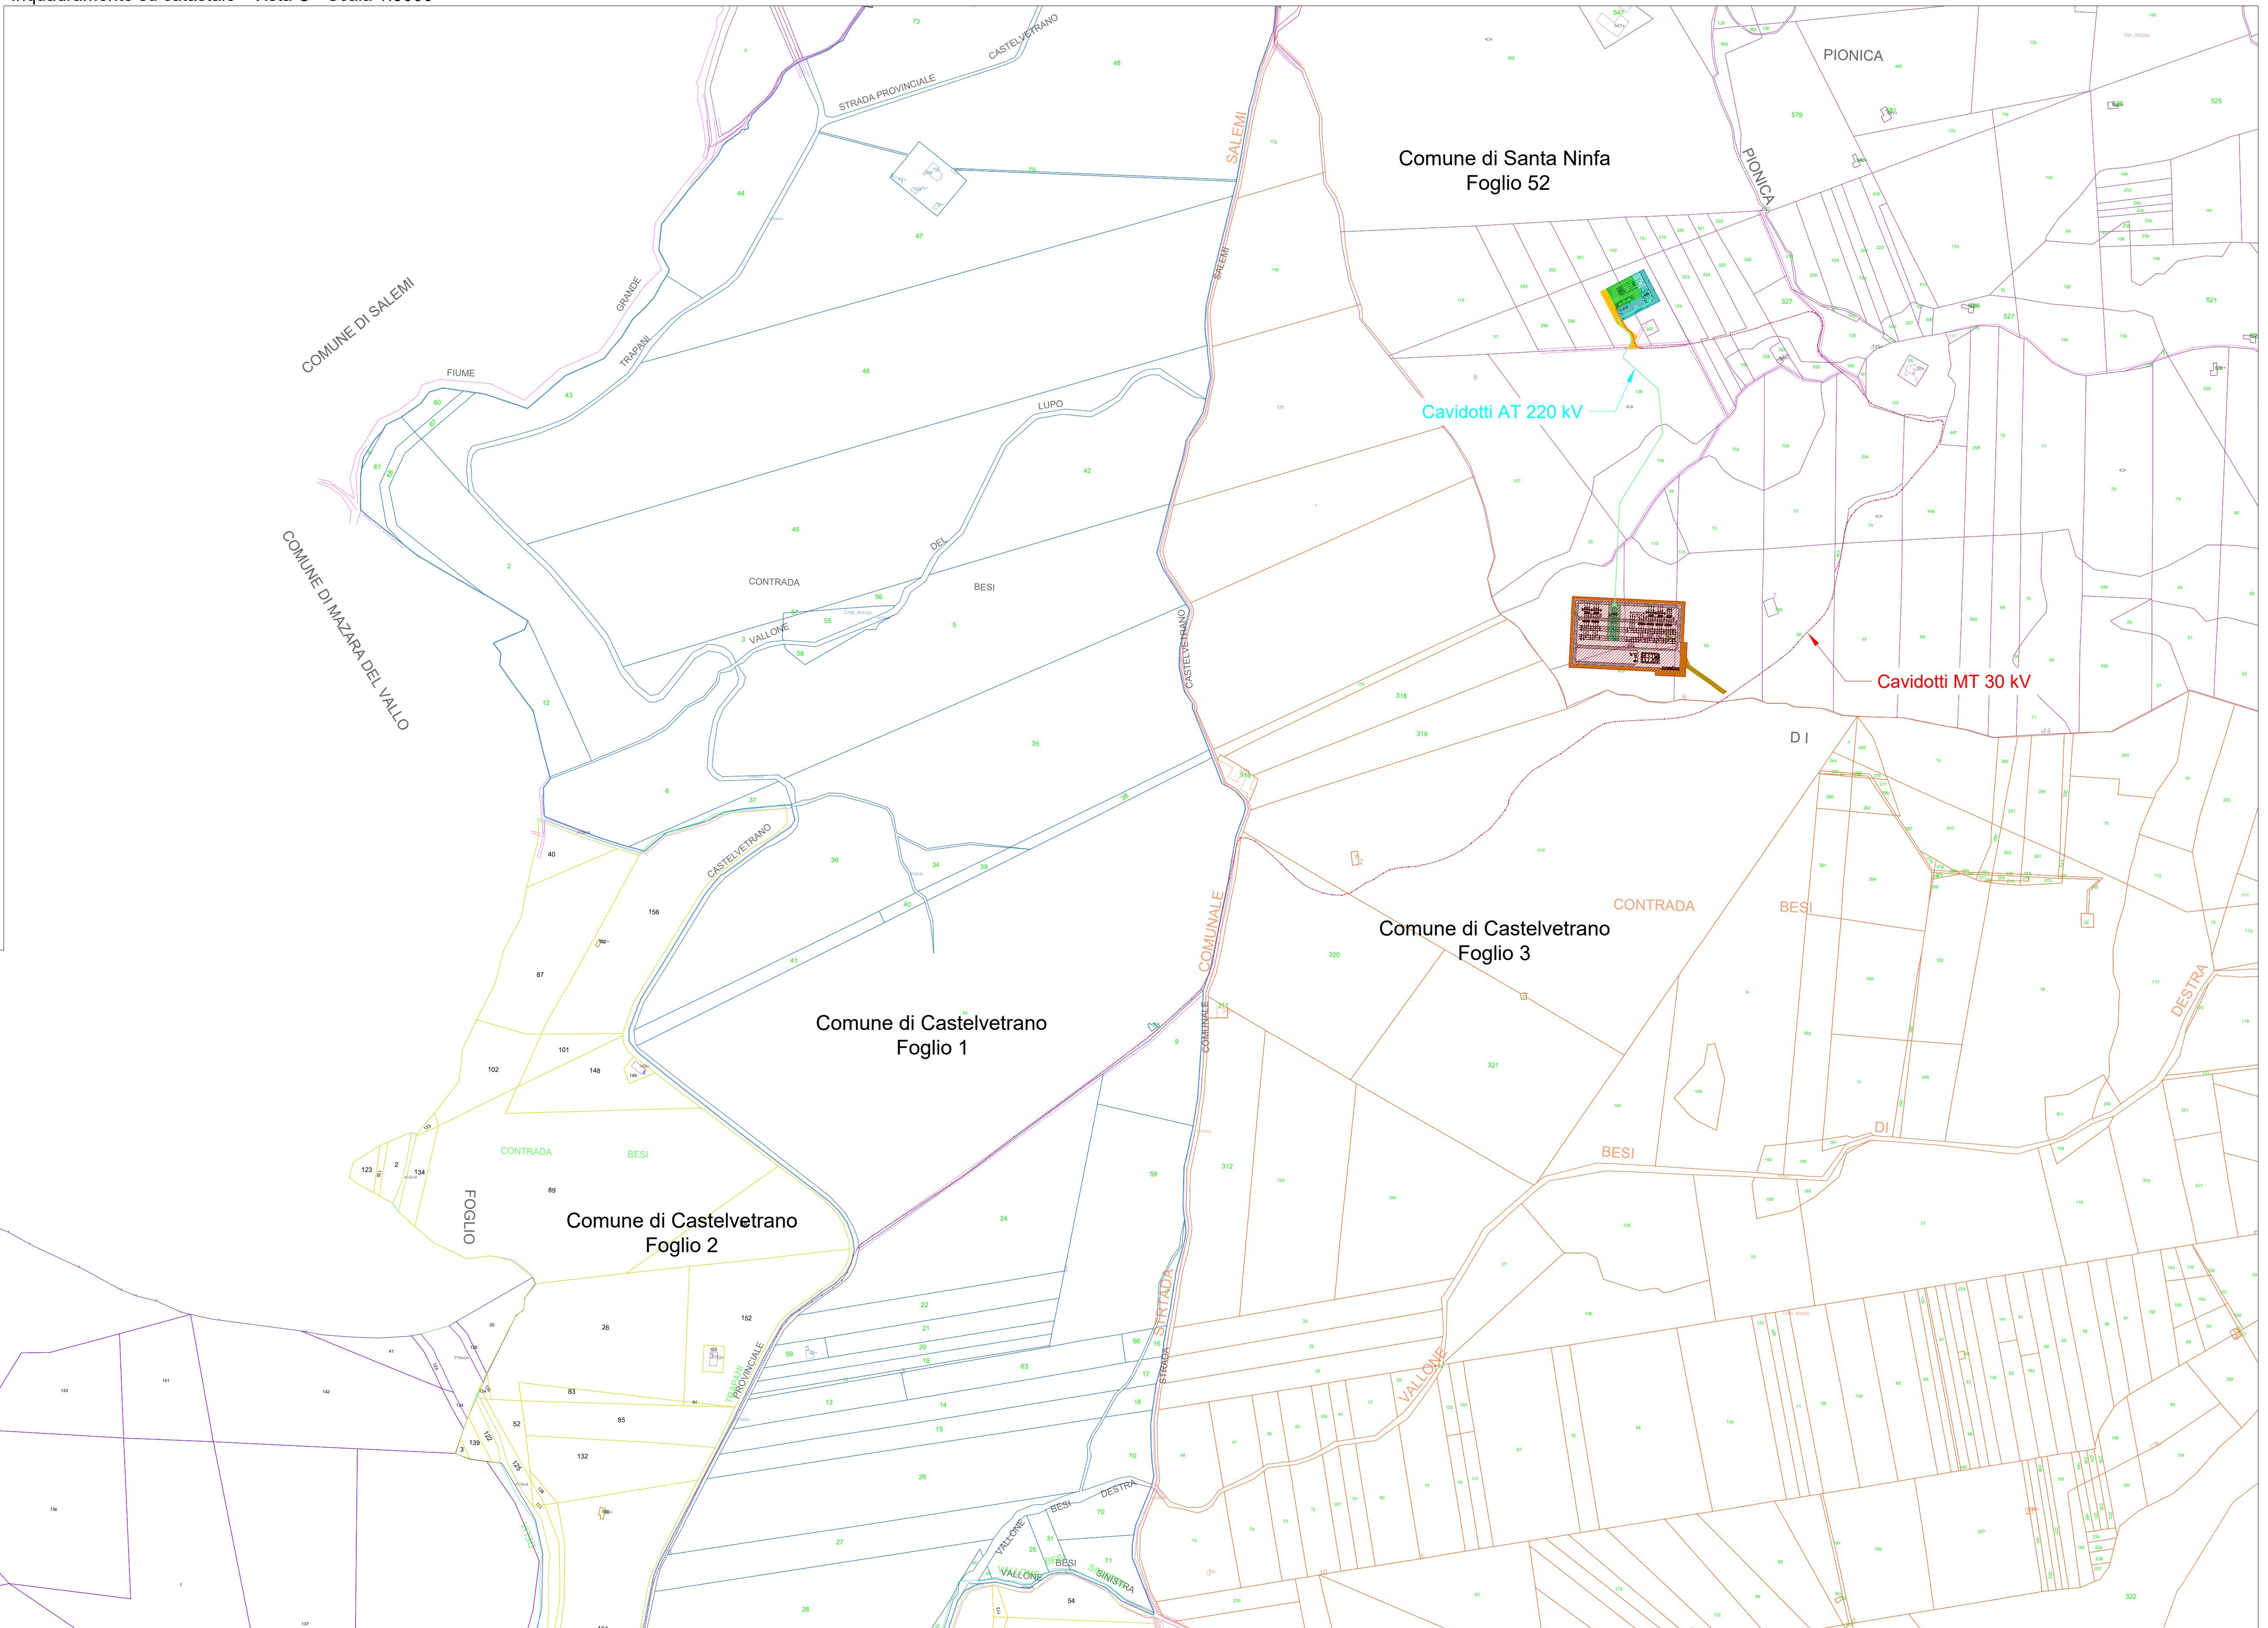

COMITENTE
 **Green Resources Value**
 GRV WIND VIGNALE S.R.L.
 Via Daini, 9 - Tel. +39 02 5004359
 20122 Milano
 P.E.C. grvwindvignale@regimail.it

PROGETTISTI
 **SCM INGEGNERIA**
 SCM Ingegneria S.r.l.
 Via Carlo del Corno, 95 - Tel. +39 0831 728555
 73032, Lizzano (BR)
 Mail: info@scmingegneria.com

REGIONE SICILIA
 Regione Siciliana

Provincia di Trapani
 Provincia di Trapani

Comune di Mazara del Vallo
 Comune di Mazara del Vallo

Comune di Castelvetro
 Comune di Castelvetro

Comune di Santa Ninfa
 Comune di Santa Ninfa

PROGETTO
PROGETTO DEFINITIVO PER LA REALIZZAZIONE DI UN PARCO EOLICO DENOMINATO "VIGNALE" COMPOSTO DA 10 AEROGENERATORI DA 7,2 MW, PER UNA POTENZA COMPLESSIVA DI 72,0 MW SITO NEL COMUNE DI MAZARA DEL VALLO (TP) ED OPERE CONNESSE INDISPENSABILI NEI COMUNI DI CASTELVETRO E SANTA NINFA (TP)

ELABORATO
 Titolo: **INQUADRAMENTO GENERALE SU CATASTALE** Tav. / Doc: **04c**

Codice elaborato: **EOMZRD-1** Scala / Formato: **1:5000 - A0**

0	OTTOBRE 2023	EMESSO PER AUTORIZZAZIONE	SCM	SCM	GRVALUE
REV.	DATA	DESCRIZIONE	ELABORAZIONE	VERIFICA	APPROVAZIONE

