

LEGENDA

- Aerogeneratore
- Strade e piazzole definitive in fase di costruzione - Nuova realizzazione
- Strade esistenti da adeguare
- Adeguamenti temporanei strade esistenti
- Strade esistenti
- Assi stradali
- Limiti carreggiata
- Cavidotti MT 30 kV
- Ingombro
- Cunetta in terra
- Limiti carreggiata in fase di costruzione
- Setto drenante/monitoraggio ambientale
- Tombini
- Griglia raccolta acque pozchetto
- Scarpata in riparo
- Scarpata in scavo
- Geogriglie antiersione

COMITENTE
GRV Green Resources Value
 GRV WIND VIGNALE S.R.L.
 Via Durini, 9 - Tel. +39 02 50043159
 20122 Milano
 PEC: grvwindvignale@regalia.it

PROGETTISTI
SCM INGENGERIA
 SCM Ingegneria S.r.l.
 Via Carlo del Corno, 55 - Tel. +39 0831 728955
 72022 Lariano (BR)
 Mail: info@scmengineering.com




Regione Siciliana
 Provincia di Trapani
 Comune di Mazara del Vallo
 Comune di Castelvetrano
 Comune di Santa Ninfa

PROGETTO
 PROGETTO DEFINITIVO PER LA REALIZZAZIONE DI UN PARCO EOLICO DENOMINATO "VIGNALE" COMPOSTO DA 10 AEROGENERATORI DA 7,2 MW, PER UNA POTENZA COMPLESSIVA DI 72,0 MW SITO NEL COMUNE DI MAZARA DEL VALLO (TP) ED OPERE CONNESSE INDISPENSABILI NEI COMUNI DI MAZARA DEL VALLO E SANTA NINFA (TP)

ELABORATO	TITOLO:	TARCO/DOC:
ELABORATO	PLANIMETRIA PARCO EOLICO - ADEGUAMENTI VIABILITA' ESISTENTE	12
Codice elaborato:	EOMZR0-I	Scala/Formato: 1:10000-A0

0	OTTOBRE 2023	EMISSO PER AUTORIZZAZIONE	SCM	SCM	GRVALIE
REV.	DATA	DESCRIZIONE	ELABORAZIONE	VERIFICA	APPROVAZIONE

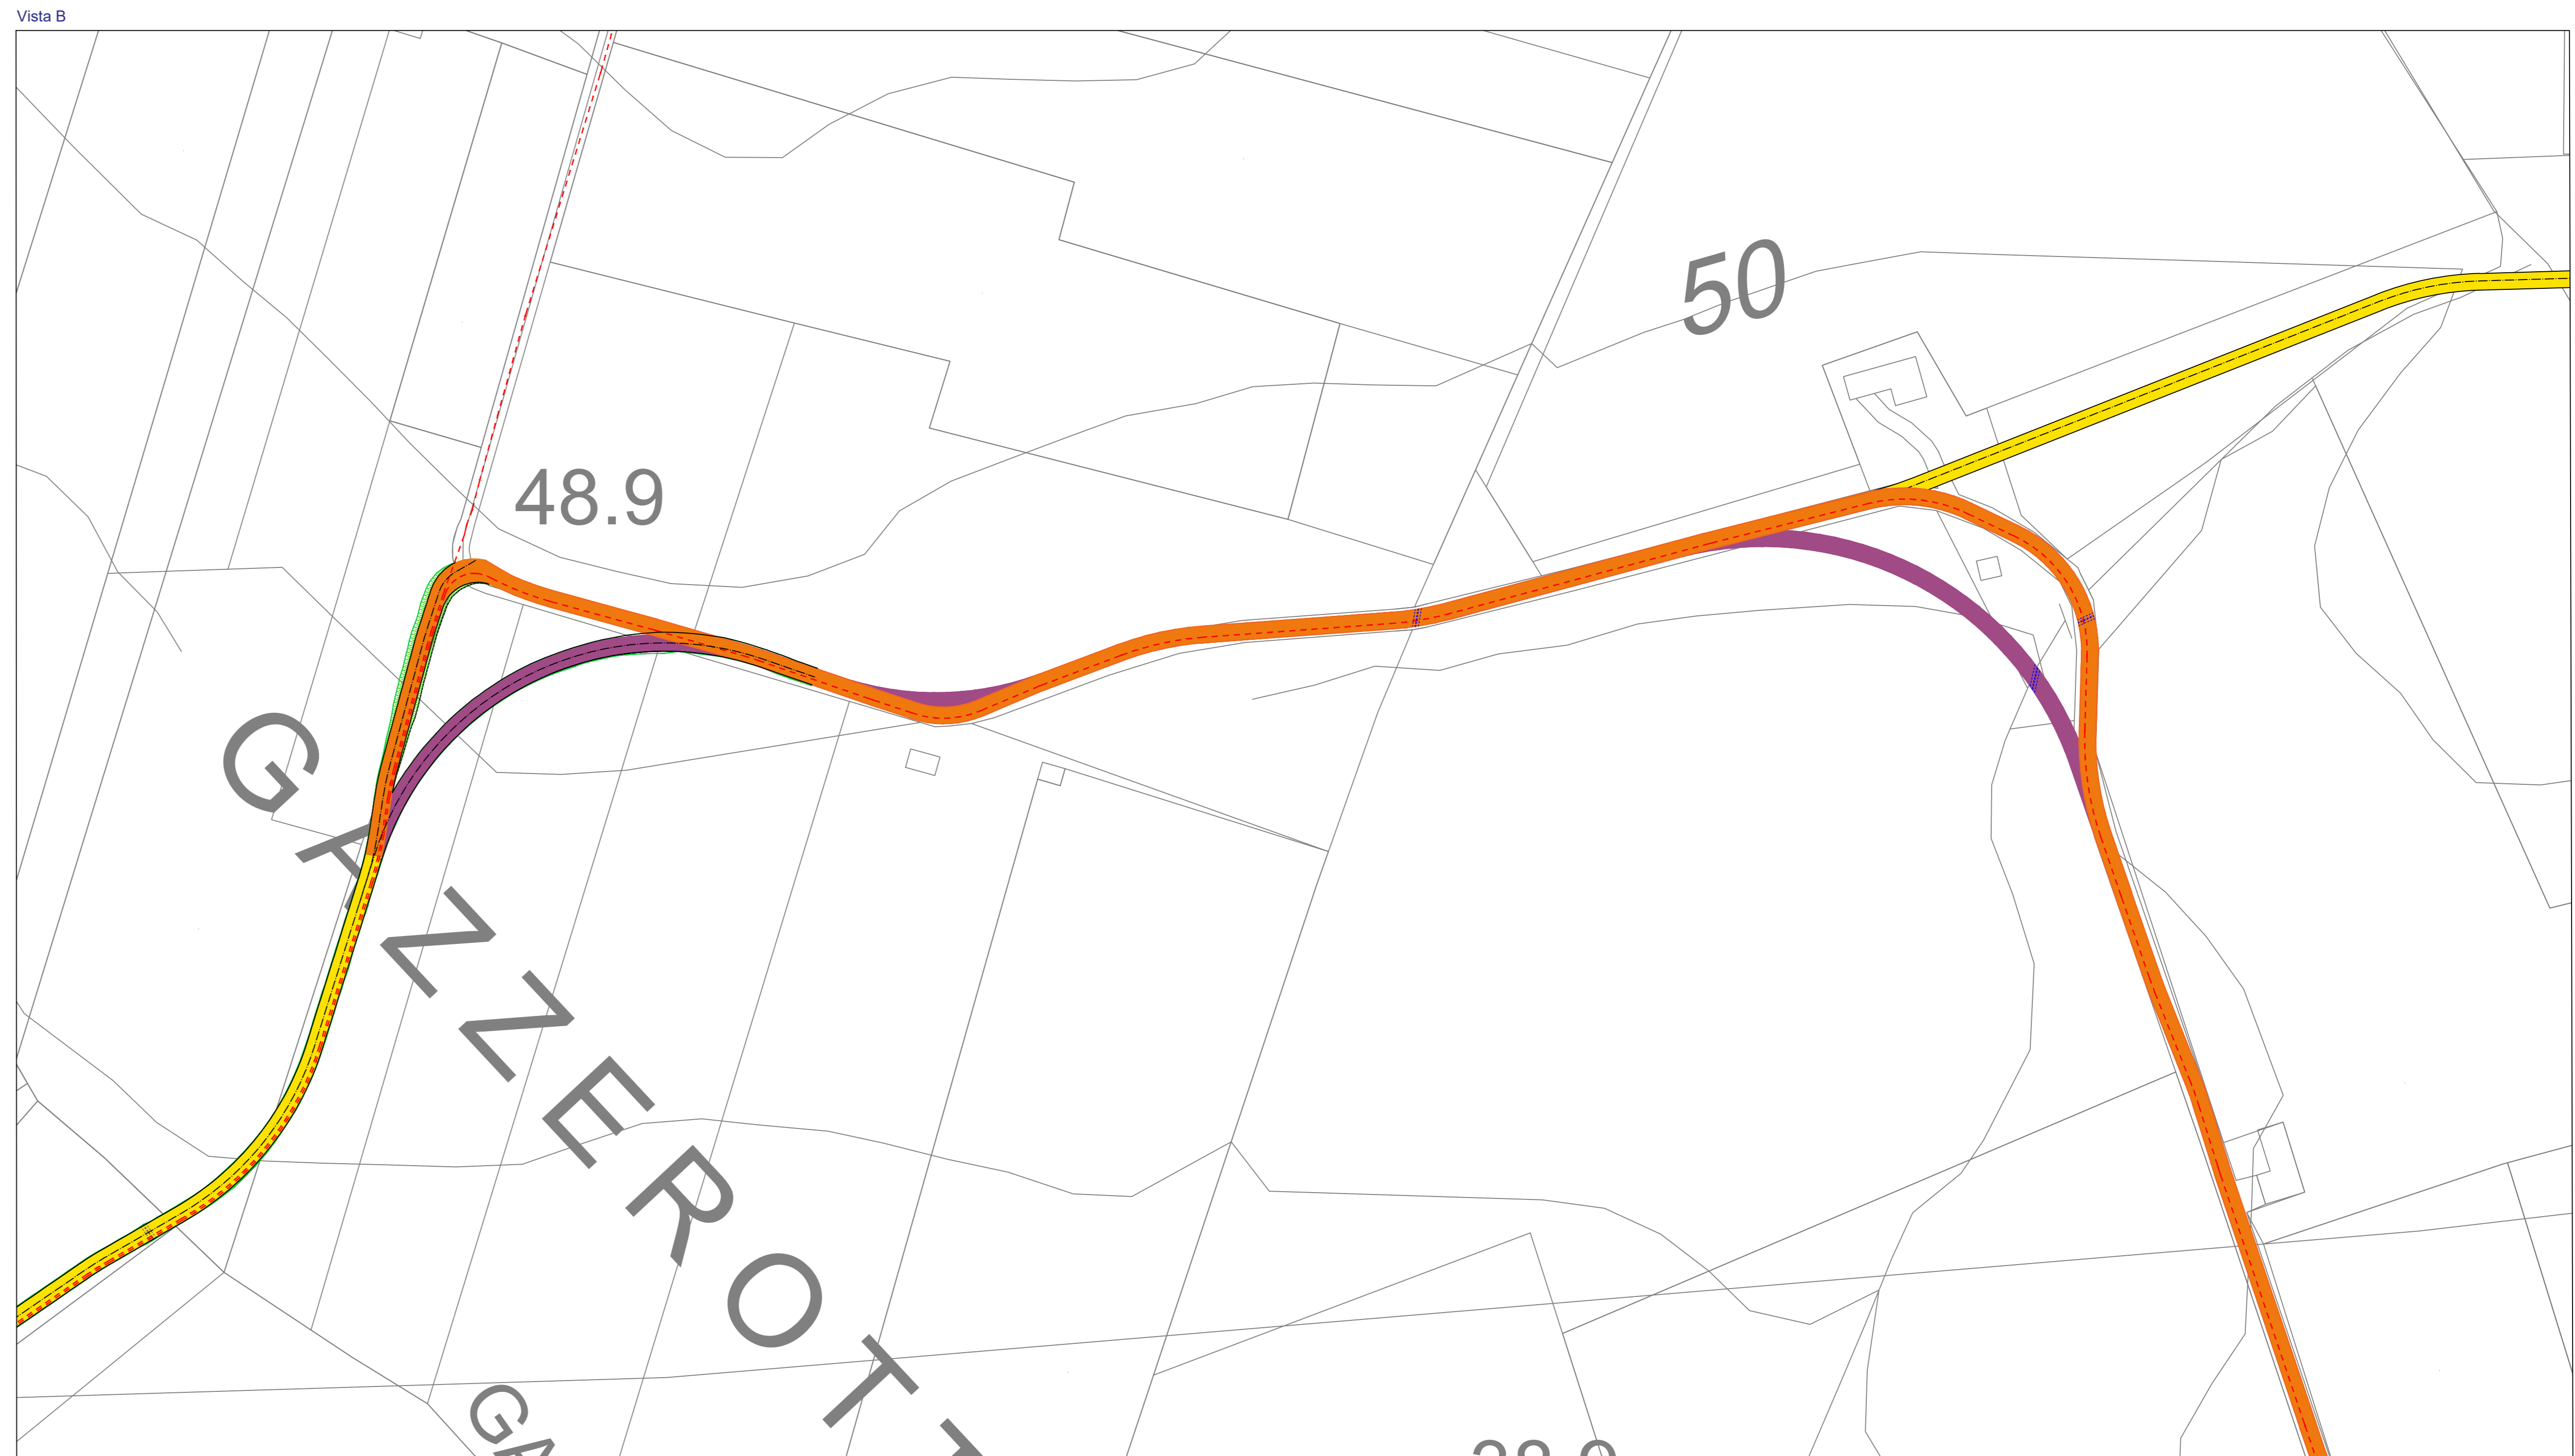

LEGENDA

- Aerogeneratore
- Strade e piazzole definitive in fase di costruzione - Nuova realizzazione
- Strade esistenti da adeguare
- Adeguamenti temporanei strade esistenti
- Strade esistenti
- Asse stradali
- Limiti carreggiata
- Cavidotti MT 30 kV
- Ingombro
- Limiti carreggiata in fase di costruzione

COMITENTE
GRV Green Resources Value
 GRV WIND VIGNALE S.R.L.
 Via Durini, 9 - Tel. +39 02 50043159
 20122 Milano - PEC: grvwindvignale@regabnait.it

PROGETTISTI
SCM INGENGERIA
 SCM Ingegneria S.r.l.
 Via Carlo del Craxi, 55 - Tel. +39 0831 728955
 72022 Lariano (BR) - Mail: info@scmingeria.com




REGIONE SICILIA
 Provincia di Trapani
 Comune di Mazara del Vallo
 Comune di Castelvetrano
 Comune di Santa Ninfa

PROGETTO
 PROGETTO DEFINITIVO PER LA REALIZZAZIONE DI UN PARCO EOLICO DENOMINATO "VIGNALE" COMPOSTO DA 10 AEROGENERATORI DA 7,2 MW, PER UNA POTENZA COMPLESSIVA DI 72,0 MW SITO NEL COMUNE DI MAZARA DEL VALLO (TP) ED OPERE CONNESSE INDISPENSABILI NEI COMUNI DI CASTELVETRANO E SANTA NINFA (TP)

ELABORATO
 Titolo: PLANIMETRIA PARCO EOLICO - ADEGUAMENTI VIABILITA' ESISTENTE
 Tav. / Doc: 12

Codice elaborato: EOMZRD-1
 Scala / formato: 1:1000-A0

REV.	DATA	DESCRIZIONE	ELABORAZIONE	VERIFICA	APPROVAZIONE
0	OTTOBRE 2023	EMISSO PER AUTORIZZAZIONE	SCM	SCM	GRVALUE

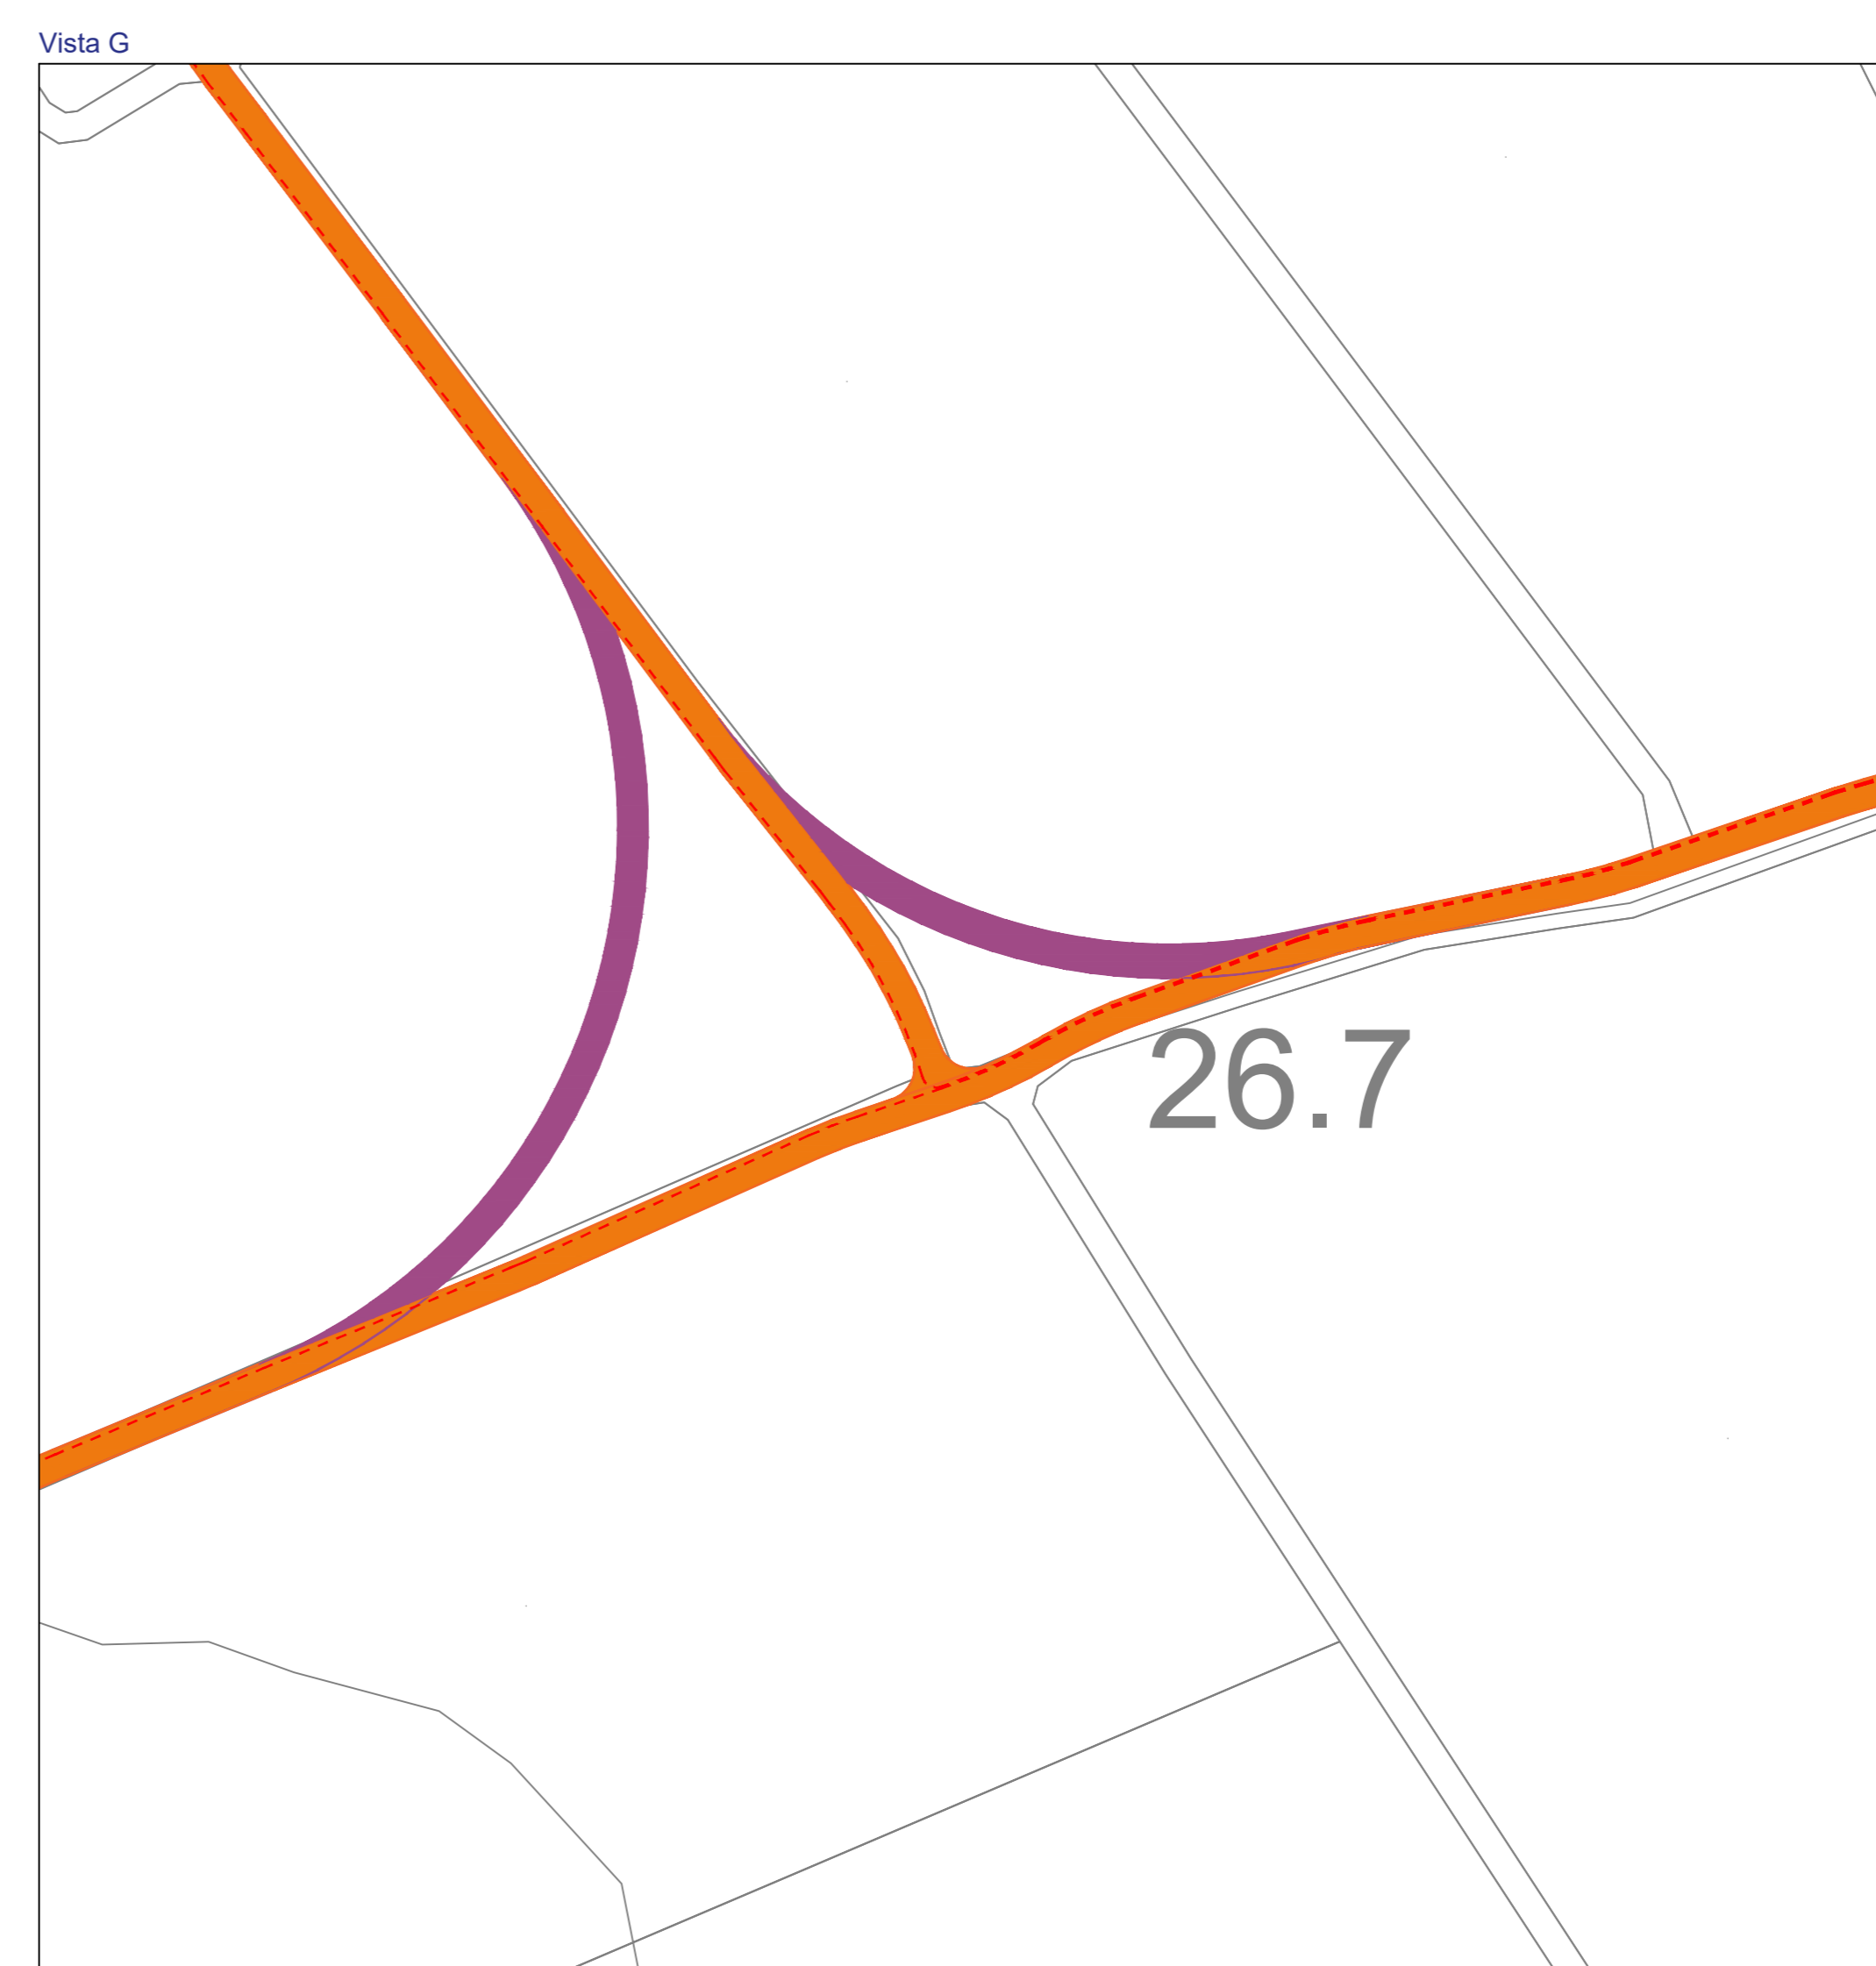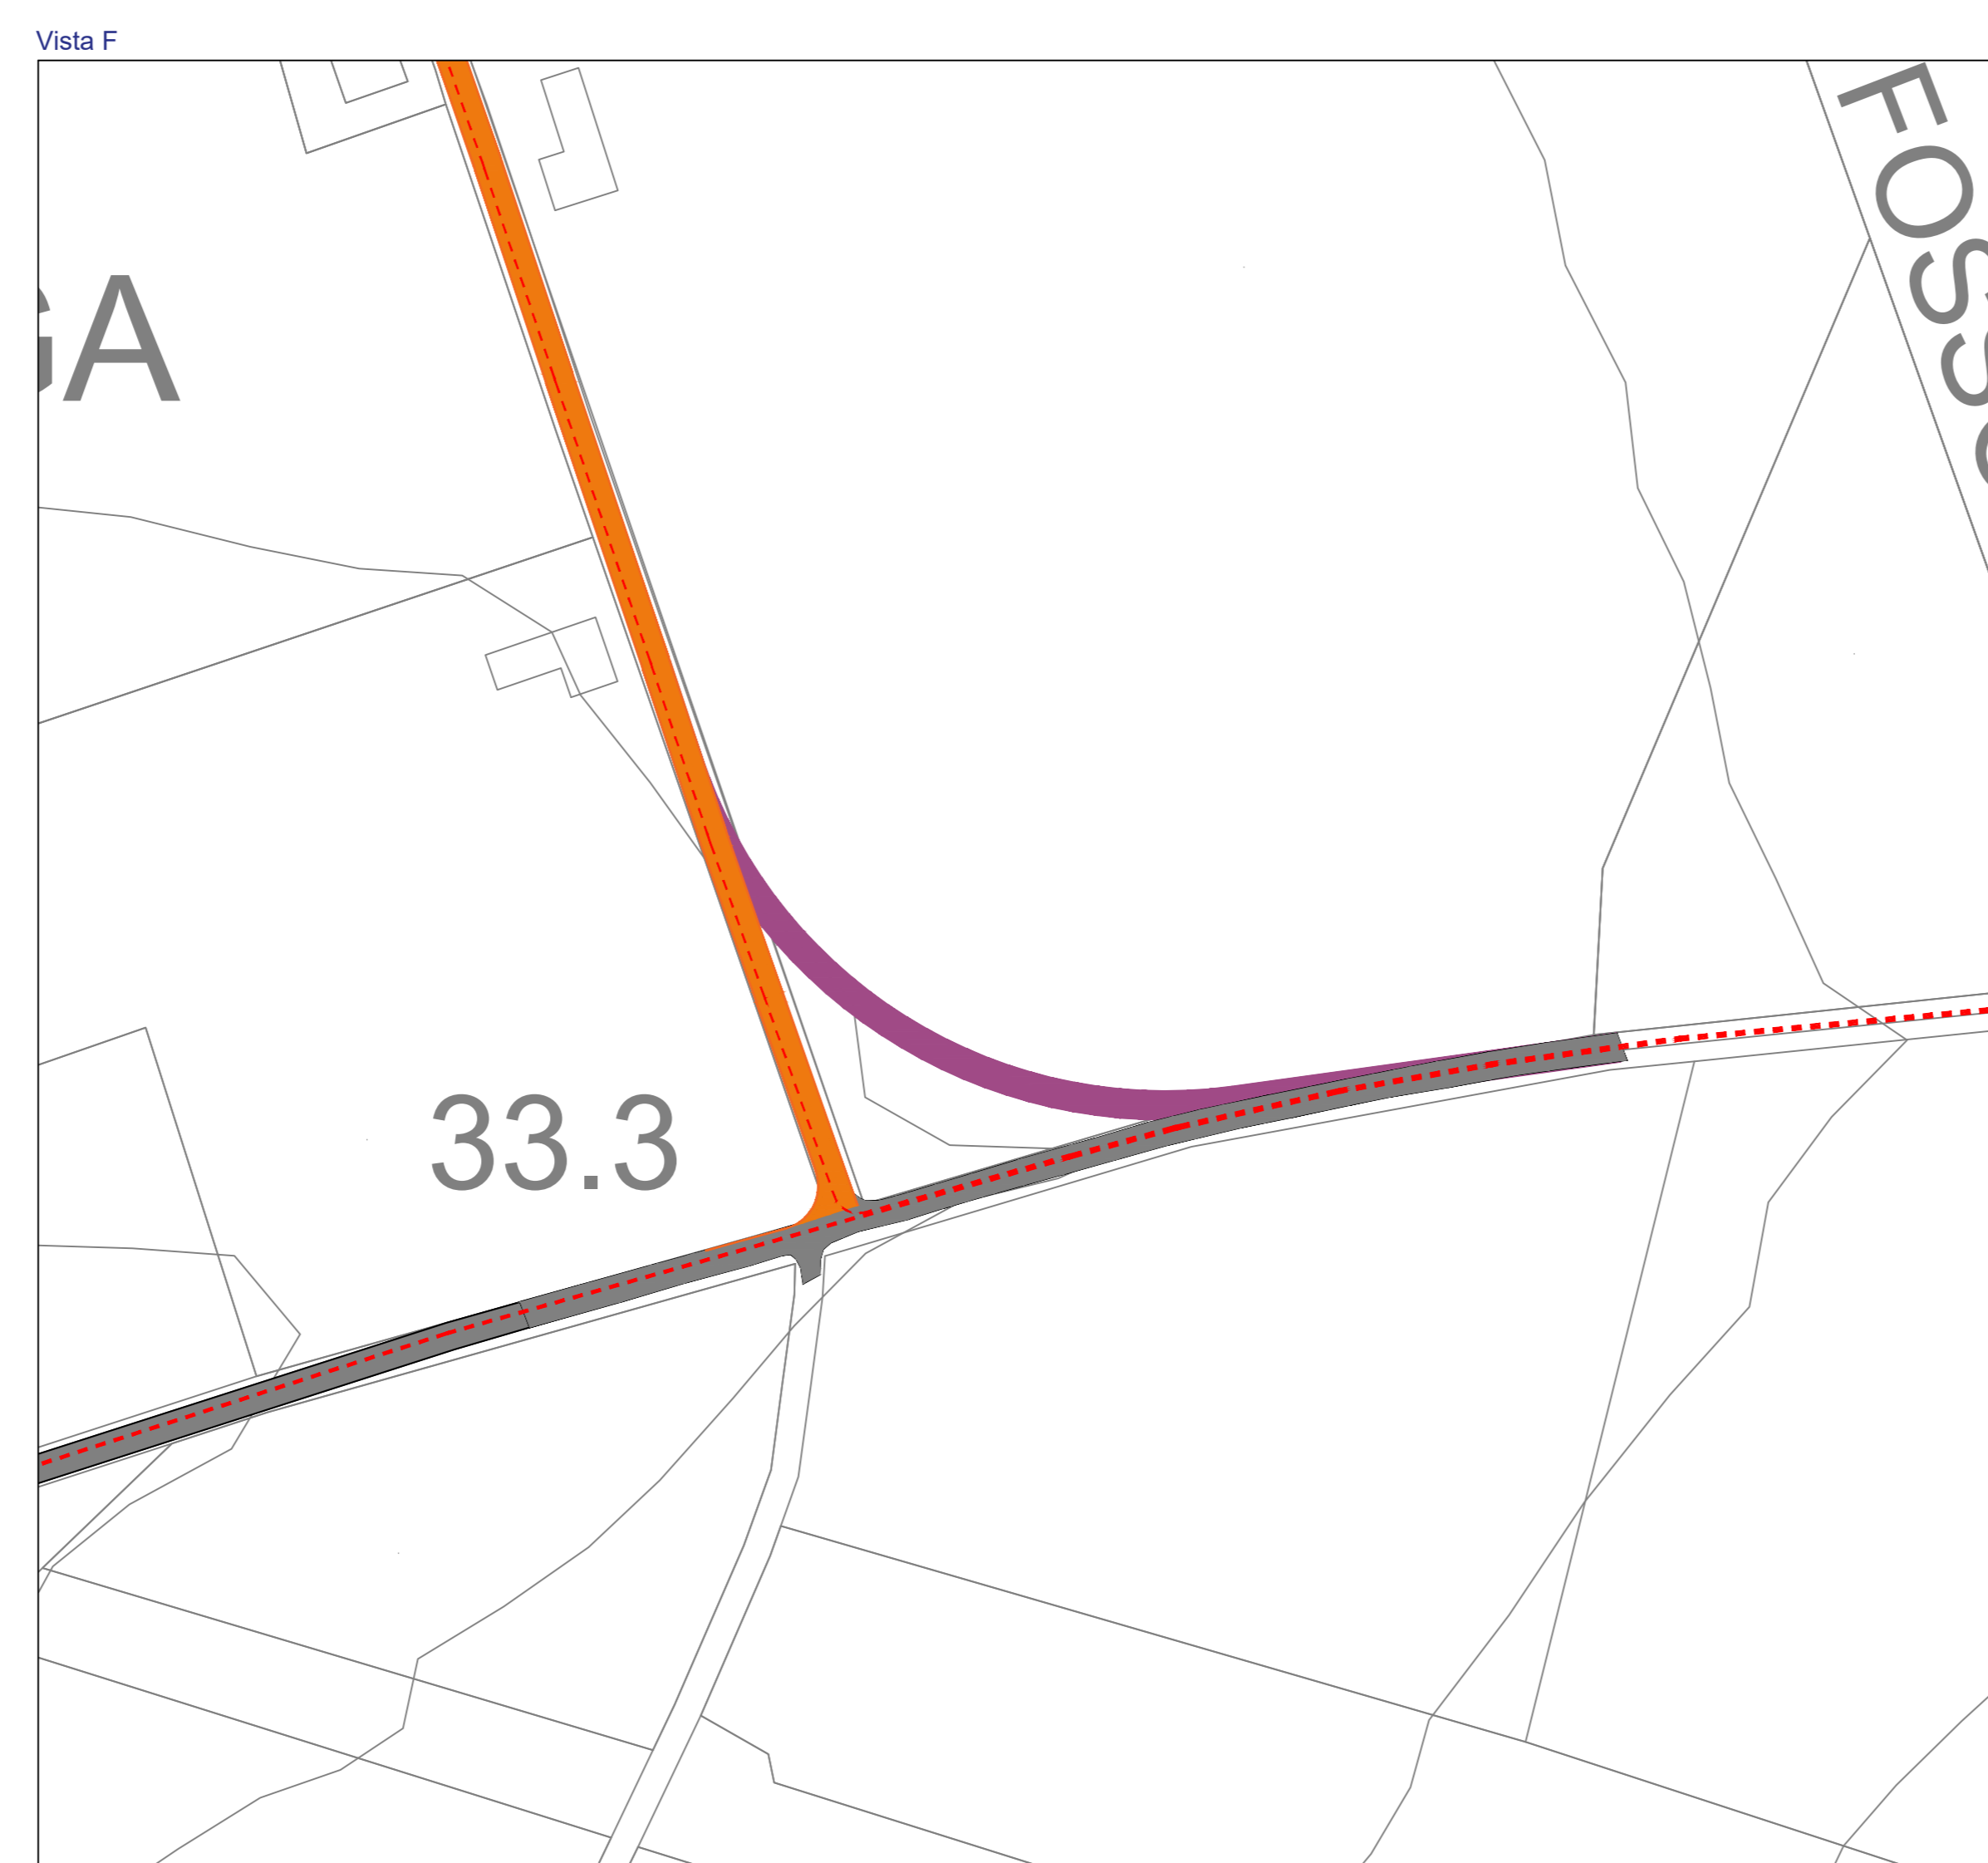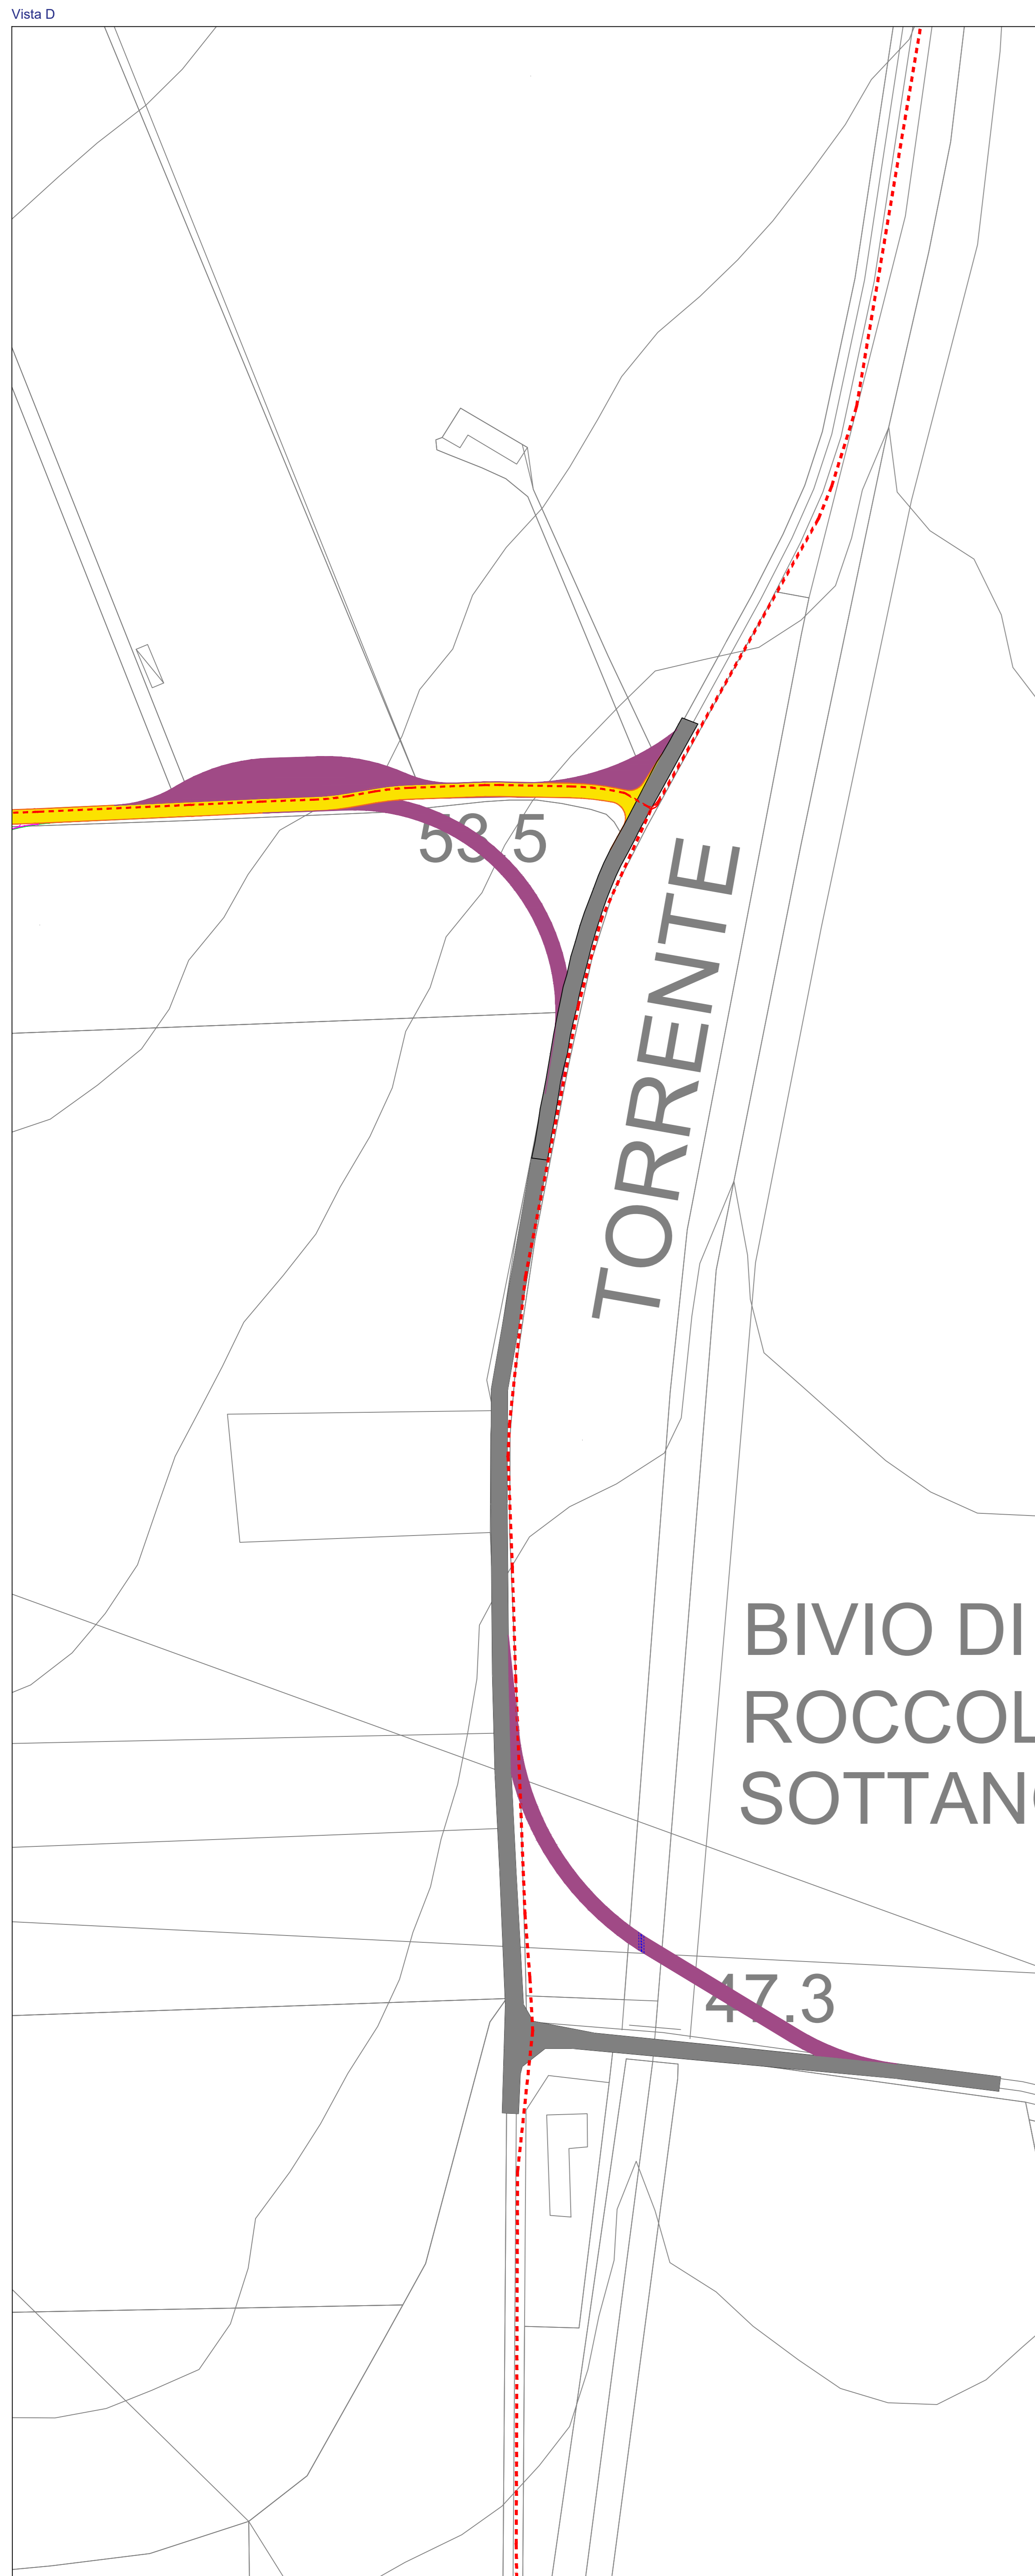

- LEGENDA**
- Aerogeneratore
 - Strade e piazzole definitive in fase di costruzione - Nuova realizzazione
 - Strade esistenti da adeguare
 - Adeguamenti temporanei strade esistenti
 - Strade esistenti
 - Assi stradali
 - Limiti carreggiata
 - Cavidotti MT 30 kV
 - Ingombro
 - Limiti carreggiata in fase di costruzione

COMITENTE	GRV Green Resources Value <small>GRV WIND VIGNALE S.R.L. Via Durini, 9 - Tel. +39 02 50043159 20122 Milano PEC: grwindvignale@regalia.it</small>				
	SCM INGEGNERIA <small>SCM Ingegneria S.r.l. Via Carlo del Craxi, 55 - Tel. +39 0831 728955 72022 Lariano (BN) Mail: info@scmtegnieria.com</small>				
<p>PROGETTO</p> <p>PROGETTO DEFINITIVO PER LA REALIZZAZIONE DI UN PARCO EOLICO DENOMINATO "VIGNALE" COMPOSTO DA 10 AEROGENERATORI DA 7,2 MW, PER UNA POTENZA COMPLESSIVA DI 72,0 MW SITO NEL COMUNE DI MAZARA DEL VALLO (TP) ED OPERE CONNESSE INDISPENSABILI NEI COMUNI DI CASTELVETRO E SANTA NINFA (TP)</p>					
ELABORATO	<p>Titolo:</p> <p>PLANIMETRIA PARCO EOLICO - ADEGUAMENTI VIABILITA' ESISTENTE</p>	<p>Tar./Doc:</p> <p>12</p>			
Codice elaborato:		<p>EOMZRD-I</p>			
<p>Scala / formato: 1:1000-A0</p>					
0	OTTOBRE 2023	EMISSO PER AUTORIZZAZIONE	SCM	SCM	GRVALIE
REV.	DATA	DESCRIZIONE	ELABORAZIONE	VERIFICA	APPROVAZIONE