LEGENDA

- Aerogeneratore
- Strade e piazzole definitive in fase di esercizio - Nuova realizzazione
- Strade esistenti da adeguare
- Strade esistenti
- Assi stradali
- Limiti carreggiata
- Cavidotti MT 30 kV
- Ingombro
- Cunetta in terra
- Limiti carreggiata in fase di costruzione
- Setto drenante/monitoraggio ambientale
- Tombini
- Griglia raccolta acque pozzetto
- Scarpata in riporto
- Scarpata in scavo
- Gabbioni rinverditi
- Geogriglie antierosione

ID AEROGENERATORI	UTM WGS84 – ZONE 33		QUOTA S.L.M. (m)
	EST (m)	NORD (m)	
T1	292655	4173681	42
T2	293326	4172889	21
T3	295271	4172922	28
T4	294901	4175048	43
T5	293986	4172055	21
T6	294321	4173273	33
T7	296143	4175398	58
T8	293378	4175077	73
T9	294723	4175684	65
T10	296155	4176301	95

Inquadramento generale - Scala 1:50000

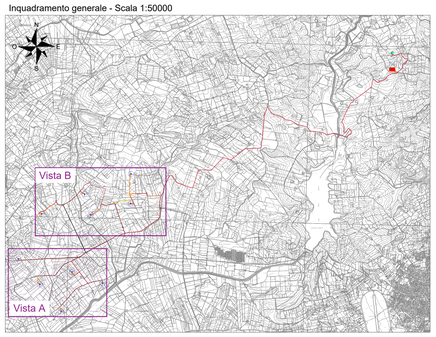

COMMITTENTE

GRV Green Resources Value

GRV WIND VIGNALE S.R.L.
Via Durini, 9
20122 Milano
PEC: grvwindvignale@legalmail.it
Tel. +39.02.50043959

PROGETTISTI

SCM INGEGNERIA

SCM Ingegneria S.r.l.
Via Carlo dell'Orto, 35 Tel. +39 0831 728955
72022, Latiano (BR)
Mail: info@scmingegneria.com

Firma del progettista

REGIONE SICILIA — Regione Sicilia | Provincia di Trapani | Comune di Mazara del Vallo | Comune di Castelvetrano | Comune di Santa Ninfa

PROGETTO

PROGETTO DEFINITIVO PER LA REALIZZAZIONE DI UN PARCO EOLICO DENOMINATO "*VIGNALE*" COMPOSTO DA 10 AEROGENERATORI DA 7,2 MW, PER UNA POTENZA COMPLESSIVA DI 72,0 MW SITO NEL COMUNE DI MAZARA DEL VALLO (TP) ED OPERE CONNESSE INDISPENSABILI NEI COMUNI DI CASTELVETRANO E SANTA NINFA (TP)

ELABORATO

Titolo:

INQUADRAMENTO PARCO EOLICO SU RILIEVO TOPOGRAFICO - FASE DI ESERCIZIO

Tav. / Doc.: 14

Codice elaborato: EOMZRD-I

Scala / Formato: 1:2000- 1189x1600

REV.	DATA	DESCRIZIONE	ELABORAZIONE	VERIFICA	APPROVAZIONE
0	OTTOBRE 2023	EMESSO PER AUTORIZZAZIONE	SCM	SCM	GRVALLE

Inquadramento generale - Scala 1:50000

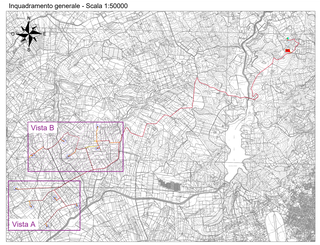

LEGENDA

- Aerogeneratore
- Strade e piazzole definitive in fase di esercizio - Nuova realizzazione
- Strade esistenti da adeguare
- Strade esistenti
- Assi stradali
- Limiti carreggiata
- Cavidotti MT 30 kV
- Ingombro
- Cunetta in terra
- Limiti carreggiata in fase di costruzione
- Setto drenante/monitoraggio ambientale
- Tombini
- Griglia raccolta acque pozzetto
- Scarpata in riporto
- Scarpata in scavo
- Gabbioni rinverditi
- Geogriglia antierosione

ID AEROGENERATORI	UTM WGS84 – ZONE 33		QUOTA S.L.M. (m)
	EST (m)	NORD (m)	
T1	292655	4173681	42
T2	293326	4172889	21
T3	295271	4172922	28
T10	296155	4176301	95

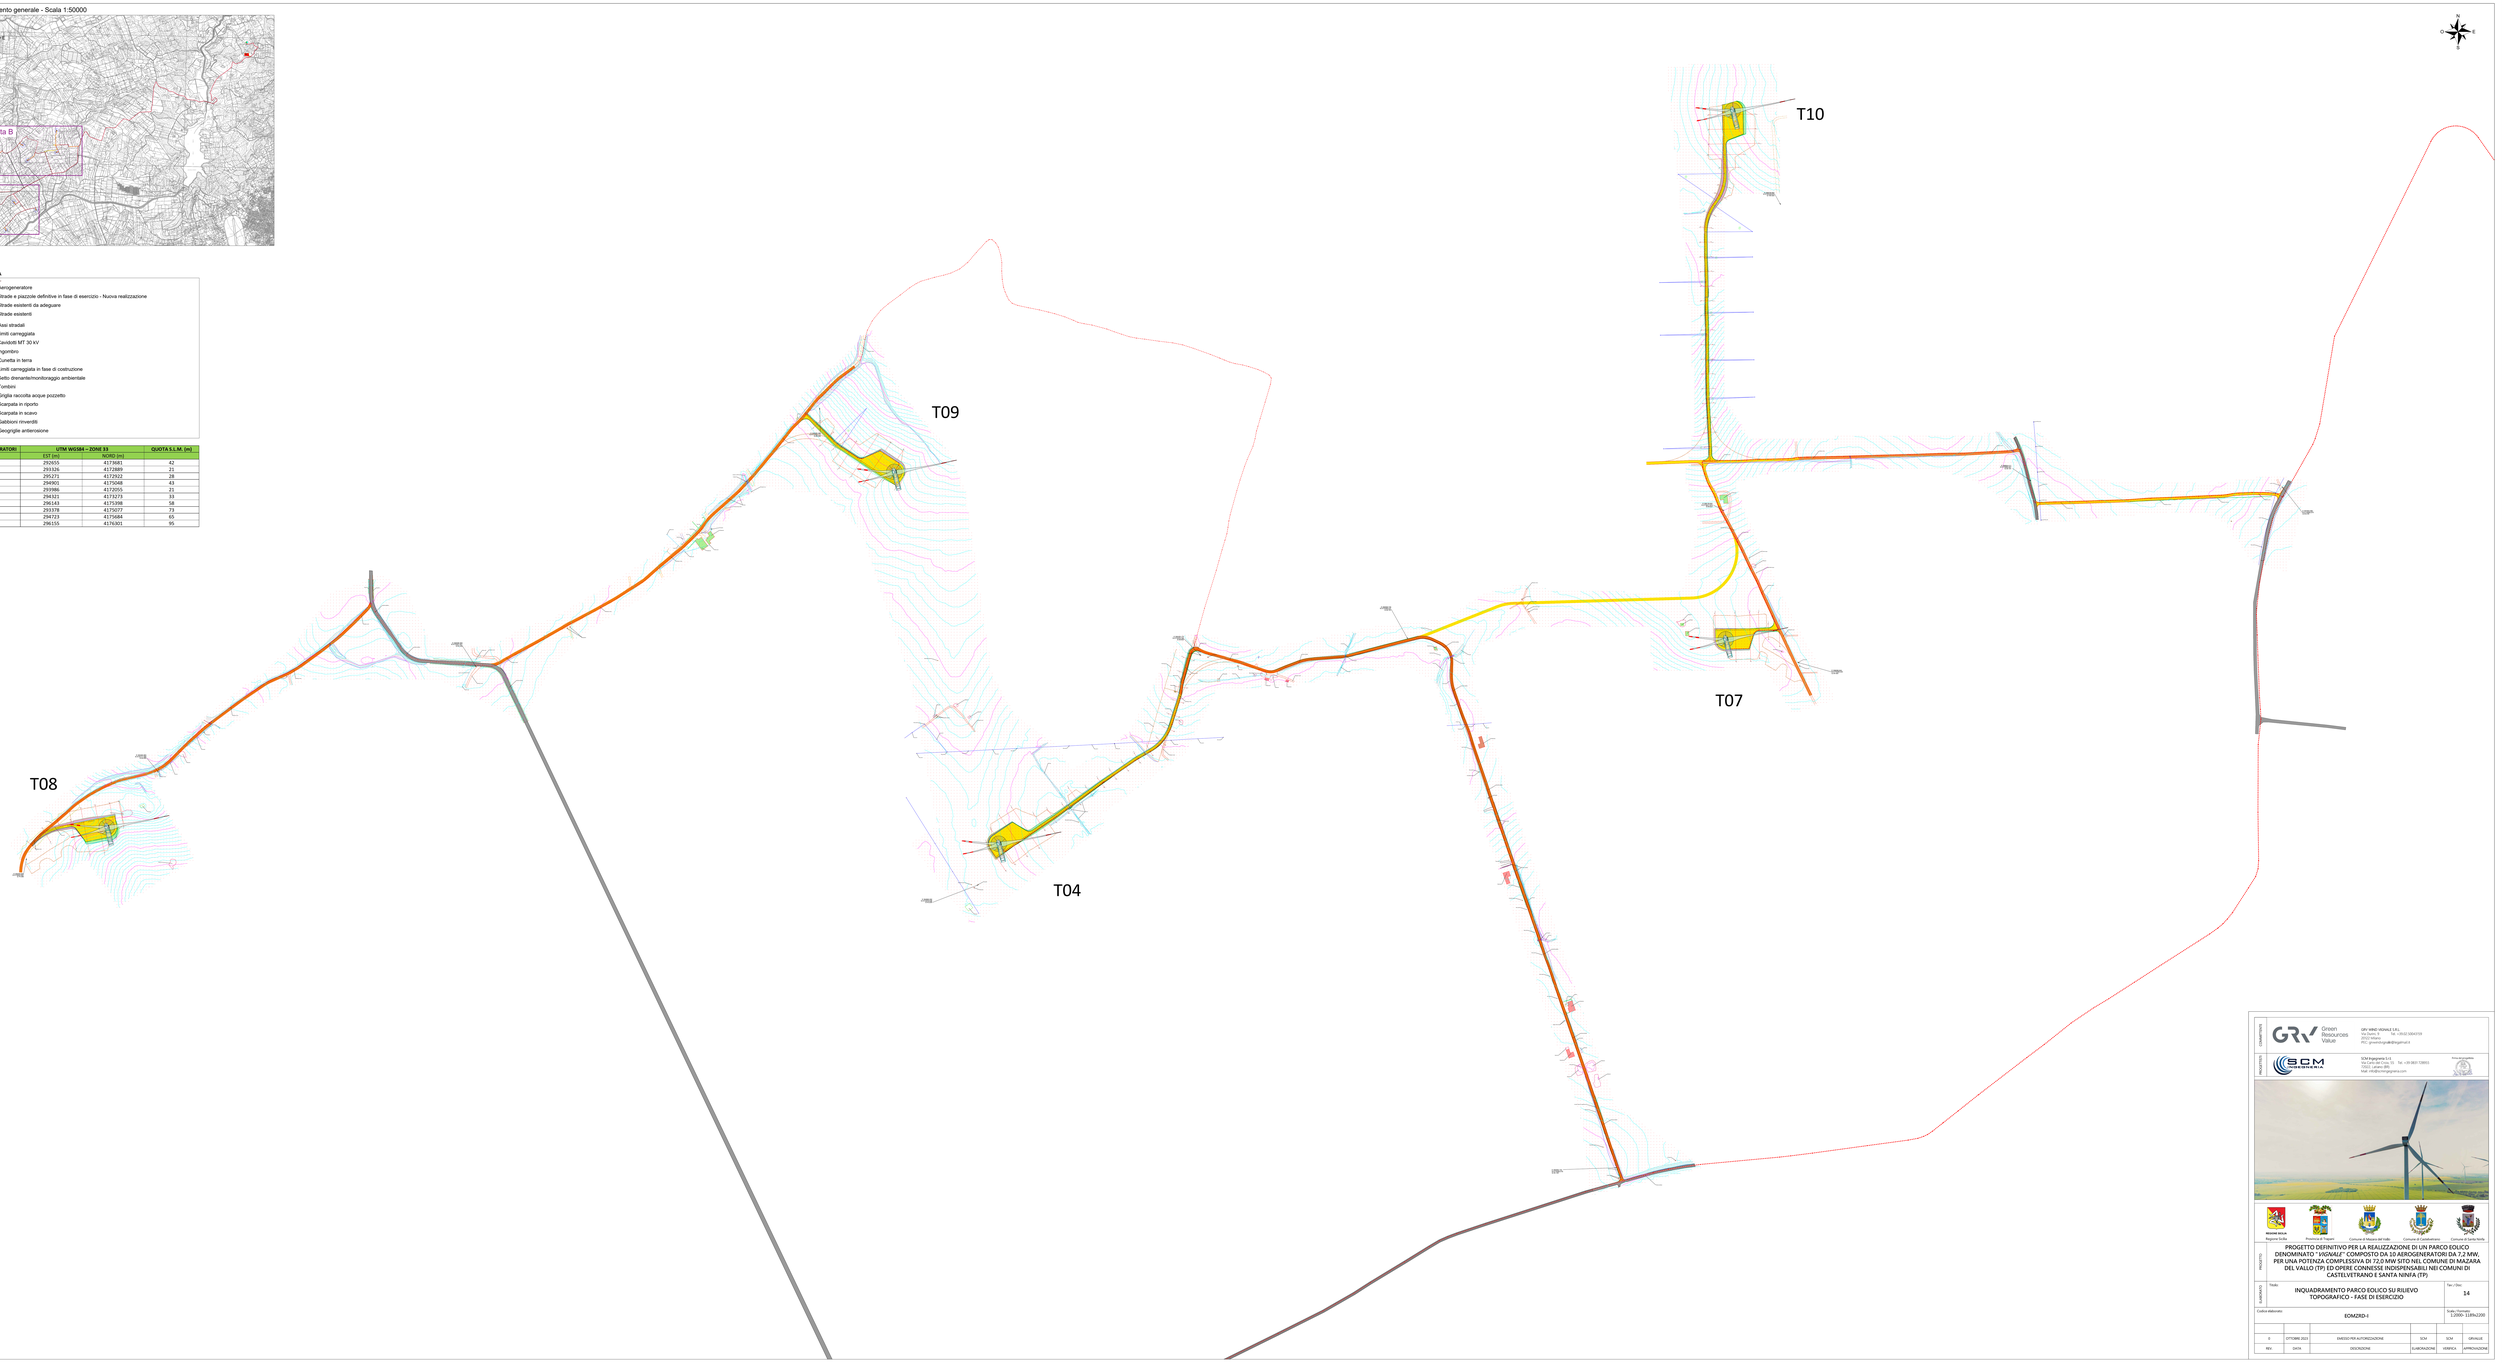


Mail: info@scmingegneria.com

Green Resources Value

Regione Sicilia | Provincia di Trapani | Comune di Mazara del Vallo | Comune di Castelvetrano | Comune di Santa Ninfa

PROGETTO: PROGETTO DEFINITIVO PER LA REALIZZAZIONE DI UN PARCO EOLICO DENOMINATO "VIGNALE" COMPOSTO DA 10 AEROGENERATORI DA 7,2 MW, PER UNA POTENZA COMPLESSIVA DI 72,0 MW SITO NEL COMUNE DI MAZARA DEL VALLO (TP) ED OPERE CONNESSE INDISPENSABILI NEI COMUNI DI CASTELVETRANO E SANTA NINFA (TP)

ELABORATO: Titolo: INQUADRAMENTO PARCO EOLICO SU RILIEVO TOPOGRAFICO – FASE DI ESERCIZIO

Pag. / Elab.: 14

Codice elaborato: EOMZRD-E

Scala in formato: 1:2000- 1189x2200

REV.	DATA	DESCRIZIONE	ELABORAZIONE	VERIFICA	APPROVAZIONE
0	OTTOBRE 2023	EMESSO PER AUTORIZZAZIONE	SCM	SCM	GRV-NLGE