






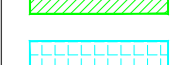
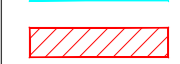






**LEGENDA**

-  Aerogeneratore
-  Strade e piazzole definitive in fase di esercizio - Nuova realizzazione
-  Strade esistenti da adeguare
-  Strade esistenti
-  Limiti carreggiata
-  Cavidotti MT 30 kV
-  Confini comunali
-  DPA
-  Stazione Utente 220/30 kV
-  Stallo condiviso 220 kV
-  Stazione RTN 220 kV "Partanna 3"
-  Cavidotto AT 220 kV

SEZ.	DPA [m]
1	0,00
2	1,10
3	0,70
4	1,80
5	2,30
6	2,20
7	2,10
8	1,50
9	2,30
10	2,20
11	2,90
12	3,30
13	5,30
14	3,50
15	18,50

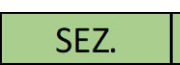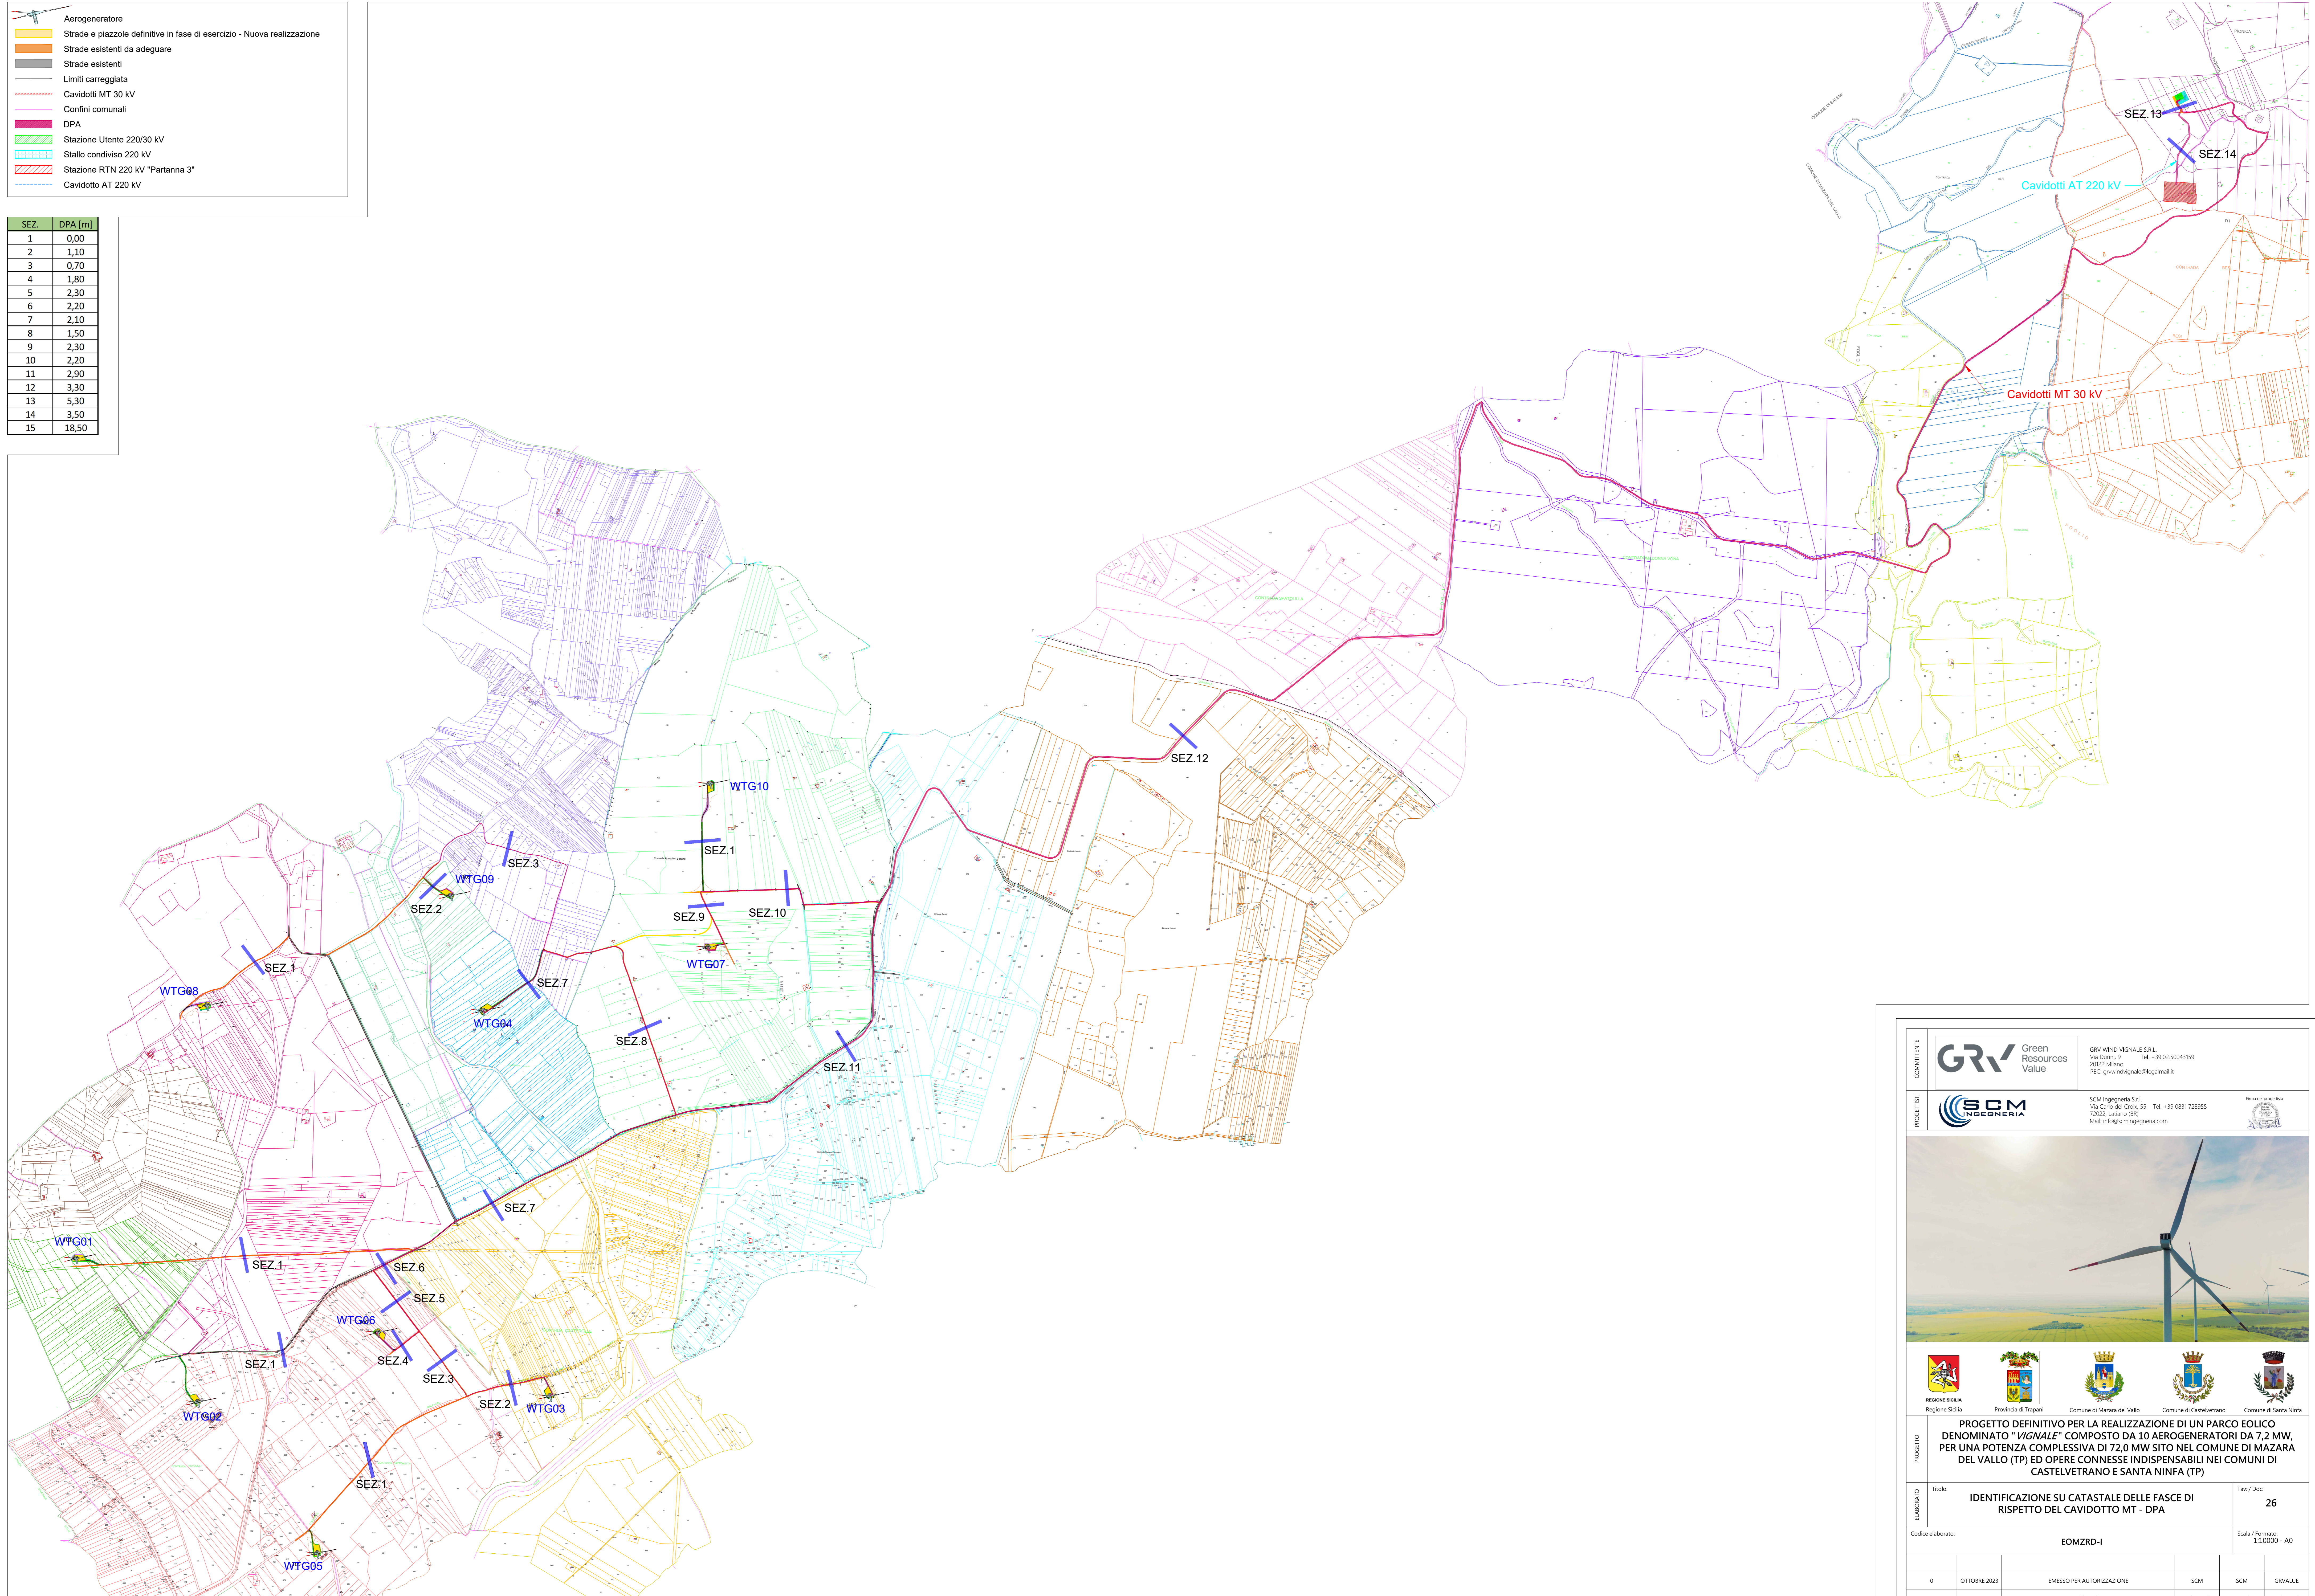

COMITENTE	<b>GRV</b> Green Resources Value	GRV WIND VIGNALE S.R.L. Via Dante, 9 - Tel. +39 02 5004359 20122 Milano P.E.C. grvwindvignale@regimail.it
PROGETTISTI	<b>SCM</b> INGEGNERIA	SCM Ingegneria S.r.l. Via Carlo del Craxi, 55 - Tel. +39 0831 728555 73032, Lariano (BR) Mail: info@scmingegneria.com
		
		
<b>PROGETTO DEFINITIVO PER LA REALIZZAZIONE DI UN PARCO EOLICO DENOMINATO "VIGNALE" COMPOSTO DA 10 AEROGENERATORI DA 7,2 MW, PER UNA POTENZA COMPLESSIVA DI 72,0 MW SITO NEL COMUNE DI MAZARA DEL VALLO (TP) ED OPERE CONNESSE INDISPENSABILI NEI COMUNI DI CASTELVETRANO E SANTA NINFA (TP)</b>		
ELABORATO	Titolo: <b>IDENTIFICAZIONE SU CATASTALE DELLE FASCE DI RISPETTO DEL CAVIDOTTO MT - DPA</b>	Fav / Doc: <b>26</b>
Codice elaborato: <b>EOMZRD-1</b> Scala / Formato: <b>1:10000 - A0</b>		
0	OTTOBRE 2023	EMESSO PER AUTORIZZAZIONE
REV.	DATA	DESCRIZIONE
		ELABORAZIONE      VERIFICA      APPROVAZIONE