



Vasca Settica IMHOFF  
dim. esterne: D=2,00 H=3,10 m

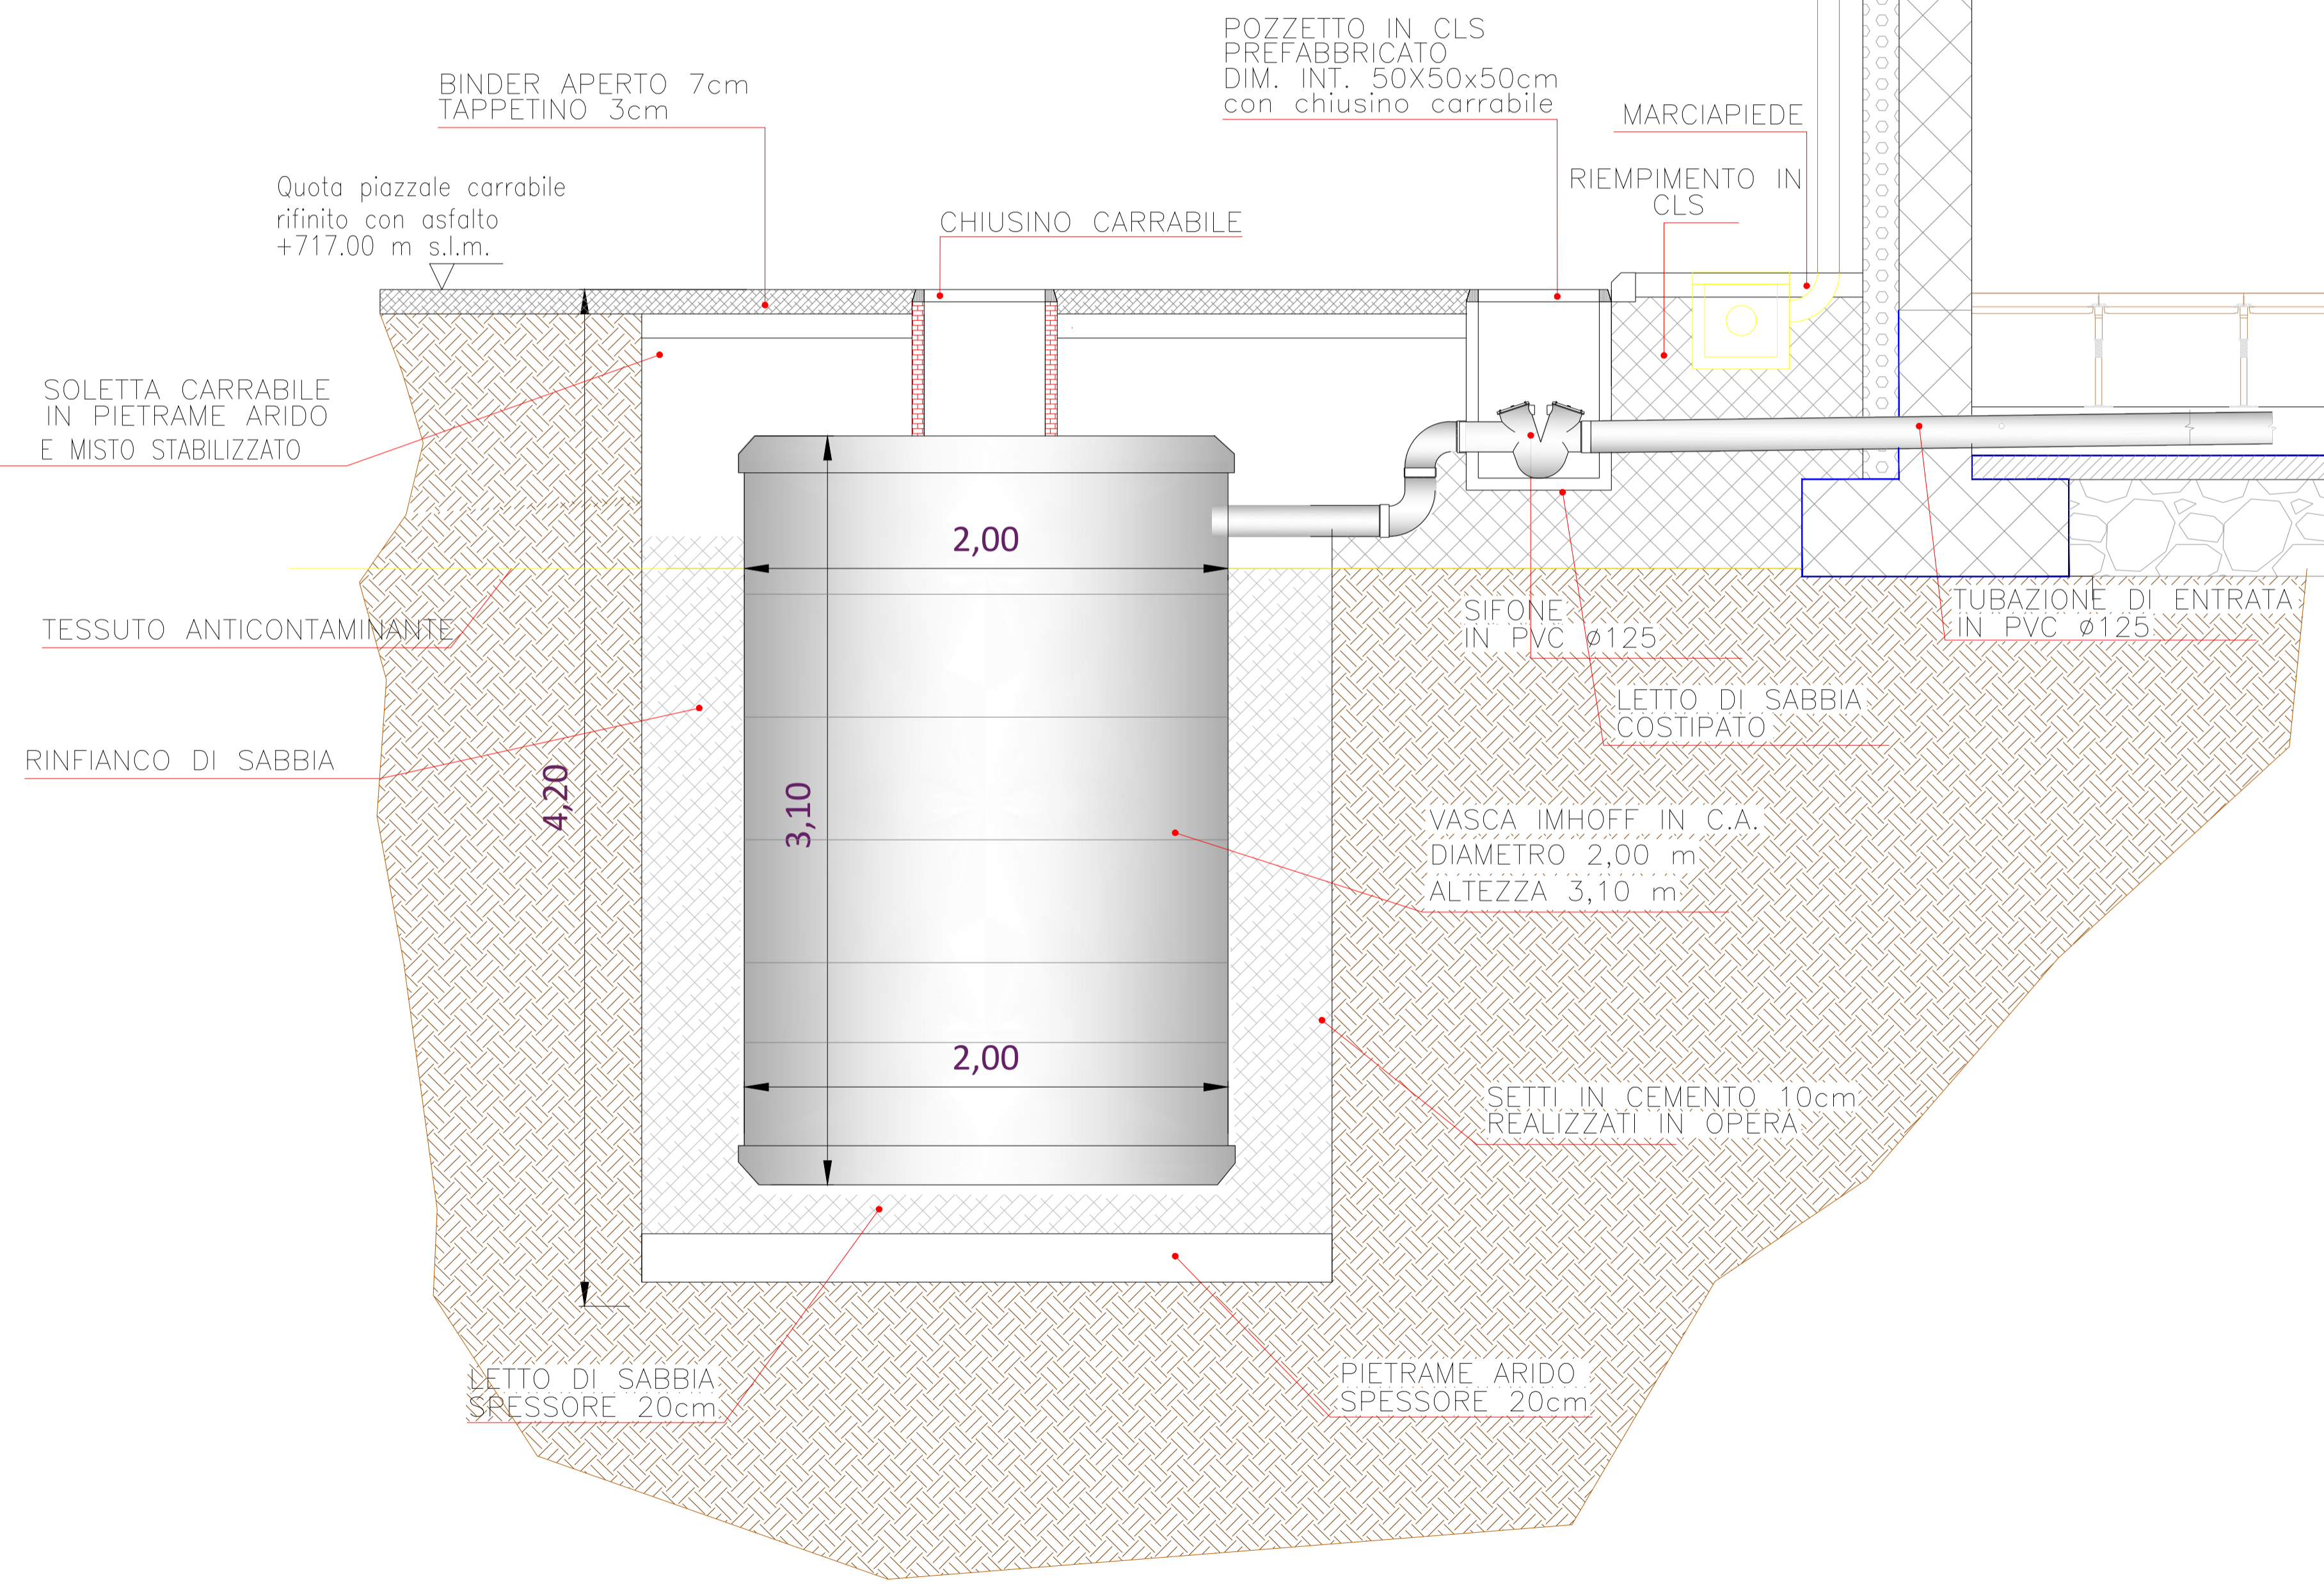

SEZIONI

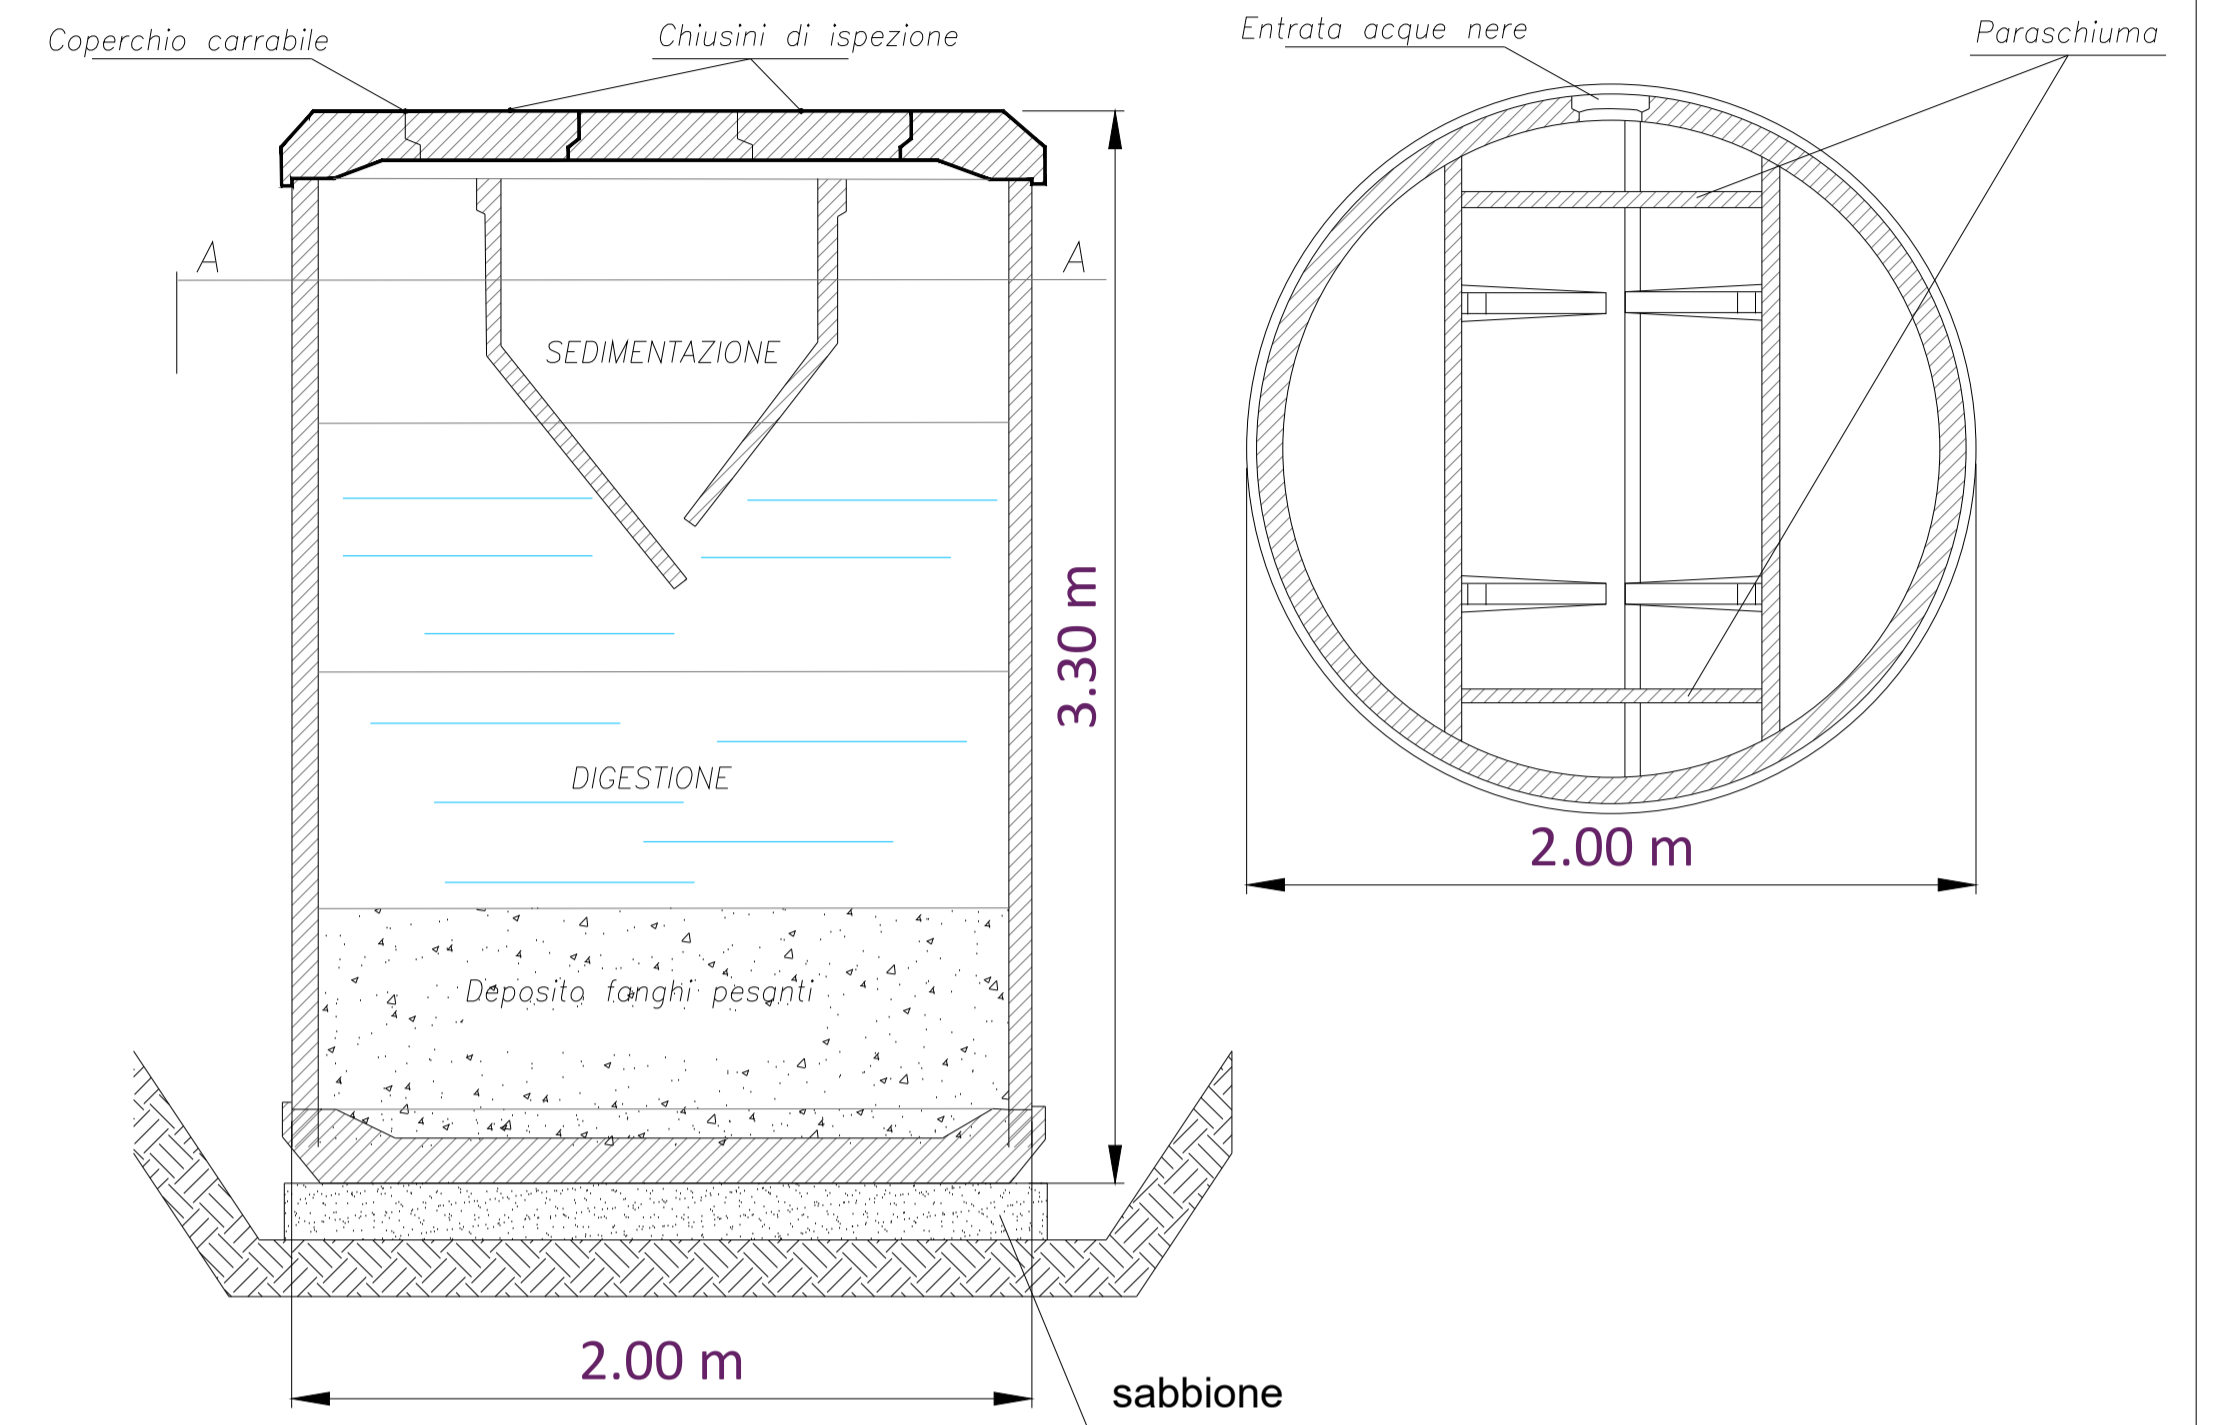

COMITENTE	Green Resources Value GRV WIND VIGNALE S.R.L. Via Durini, 9 Tel. +39.02.50043159 20122 Milano PEC: grwindvignale@legalmail.it	
	PROGETTISTI	SCM INGEGNERIA SCM Ingegneria S.r.l. Via Carlo del Croix, 55 Tel. +39 0831 728955 72022, Latiano (BR) Mail: info@scmingegneria.com
PROGETTO	<b>PROGETTO DEFINITIVO PER LA REALIZZAZIONE DI UN PARCO EOLICO DENOMINATO "VIGNALE" COMPOSTO DA 10 AEROGENERATORI DA 7,2 MW, PER UNA POTENZA COMPLESSIVA DI 72,0 MW SITO NEL COMUNE DI MAZARA DEL VALLO (TP) ED OPERE CONNESSE INDISPENSABILI NEI COMUNI DI CASTELVETRANO E SANTA NINFA (TP)</b>	
ELABORATO	Titolo: <b>PARTICOLARI COSTRUTTIVI SISTEMA DI SMALTIMENTO ACQUE NERE</b>	Tav. / Doc: <b>18c</b>
Codice elaborato: <b>EOMZRD-U</b>		Scala / Formato: <b>1:20 - A1</b>
0	OTTOBRE 2023	EMESSO PER AUTORIZZAZIONE
REV.	DATA	DESCRIZIONE
		ELABORAZIONE
		VERIFICA
		APPROVAZIONE