


LEGENDA

	Fascia di rispetto		Quadri di parallelo
	Particelle		Viabilità - strada interna
	Confini foglio catasto		Area demaniale
	Ciglio Asfalto		Alveo Scolo
	Asse Fosso		Strada principale
	Recinzione		Fossato
	Fascia di rispetto		Skid - Sistema di accumulo
	Ciglio strada bianca		Centro di sezionamento + sistema di accumulo SW Station
	Fabbricato		Pannelli fotovoltaici: 2x28 moduli
	Rete Enel		Pannelli fotovoltaici: 2x14 moduli
	Recinzione		Pannelli fotovoltaici: 2x7 moduli
	Mitigazione		Illuminazione perimetrale
	Caravidotto bassa tensione (BT)		Telecamera
	Caravidotto media tensione (MT) su stazione - stazione elettrica		Linee BT illuminazione perimetrale
	Caravidotto media tensione (MT) skid - sw station		Foglio catasto

RILIEVO - SCALA 1:1000

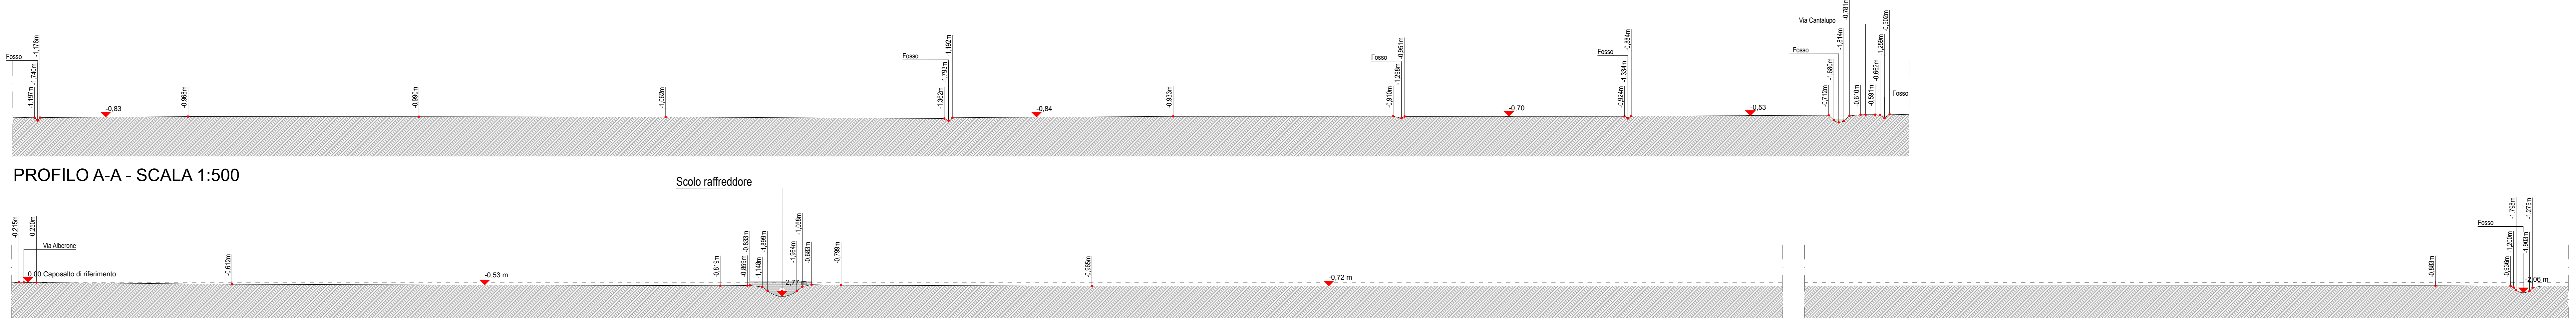

PROFILO A-A - SCALA 1:500



PROFILO B-B - SCALA 1:500



**IMPIANTO FOTOVOLTAICO EG LAGO SRL
E OPERE CONNESSE**

POTENZA IMPIANTO 12,67 Mwp - COMUNE DI ARGENTA (FE)

Proponente
EG LAGO S.R.L.
Via Dei Pellegrini 22 - 20122 MILANO (MI) P.IVA: 12084550966 PEC: eglagos@pec.it

Progettazione
T3CNOSTUDIO TECNOSTUDIO S.R.L. Arch. Diego Zanelica
Via Aquileia, 56 - 35035 Mestrino (PD)
tel.: +39 049900066 email: info@tecnostudio-pd.it
PEC: tecnostudio@tecnostudio-pd.it

Quattrore QUATTRORE S.R.L. Ing. Luigi De Santis
Via Primo Maggio, 12A - 35035 Mestrino (PD)
cell. 340 330975 email: info@quattrore.it

Coordinamento progettuale
Solar IT SOLAR IT S.R.L.
Via LARSA ALPI, 4 - 45100 MANTOVA (MN) P. IVA: 02627240209 email: solarit@tamapad.it

Titolo Elaborato
RILIEVI PLANO-ALTIMETRICI: TAVOLA PLANO ALTIMETRICA CON PROFILI TOPOGRAFICI
LIVELLO PROGETTAZIONE CODICE ELABORATO FILENAME RIFERIMENTO DATA SCALA
DEFINITIVO TAV12 30/11/23 VARE

Revisioni

REV.	DATA	DESCRIZIONE	ESEGUITO	VERIFICATO	APPROVATO
0	30/11/23		FB	GB	SC EF DZ

