

PIANO TERRITORIALE DI COORDINAMENTO PROVINCIALE

Legge N°142 del 08/06/1990 Art.15
 Legge Regionale N°6 del 30/01/1995 Art.2
 Legge Regionale N°20 del 24/03/2000 e s.m.i
 Delibera della Giunta Regionale N°20 del 20/01/1997 (Approvazione)
 Pubblicato su B.U.R. Emilia Romagna n°28 del 12/03/1997
 Variante Art.27 L.R. 20/2000 (adeguamento agli artt. A-2, A-4, A-5, A-13 EA-15 - parte L.R. 20/2000 E SS.MM.II. per la selezione degli Ambiti Produttivi di Rilievo Provinciale e l'aggiornamento del Sistema Infrastrutturale Provinciale)
 Delibera C.P. N° 32 del 29/05/2014 (Adozione)
 Delibera C.P. N° del n. 34 del 26/09/2018 (Approvazione)
 Pubblicato sul B.U.R. Emilia Romagna n°. 326 del 17/10/2018 periodico (Parte Seconda)

Rischio Sismico

Q.C.05
CARTA PROVINCIALE DELLE AREE SUSCETTIBILI DI EFFETTI LOCALI
 Scala 1:100.000


LEGENDA

VIABILITA'

- Autostrada A13
- Statali
- Provinciali
- Strade Comunali
- Limiti comunali

Comuni in zona 4

ELEMENTI LITOLOGICI	EFFETTI ATTESI
Corpi sabbiosi sepolti o affioranti sottofondo depositi di cordone litorale e di duna	amplificazione e liquefazione con conseguenti potenziali cedimenti per adensamento e/o ri-consolidazione indotti dal sisma
Depositi sabbiosi intercalati a livelli limosi sabbiosi ed argillosi	amplificazione e liquefazione con conseguenti potenziali cedimenti per adensamento e/o ri-consolidazione indotti dal sisma
Depositi di natura prevalentemente fine molto compressibili	amplificazione con conseguenti potenziali cedimenti per ri-consolidazione indotti da sisma

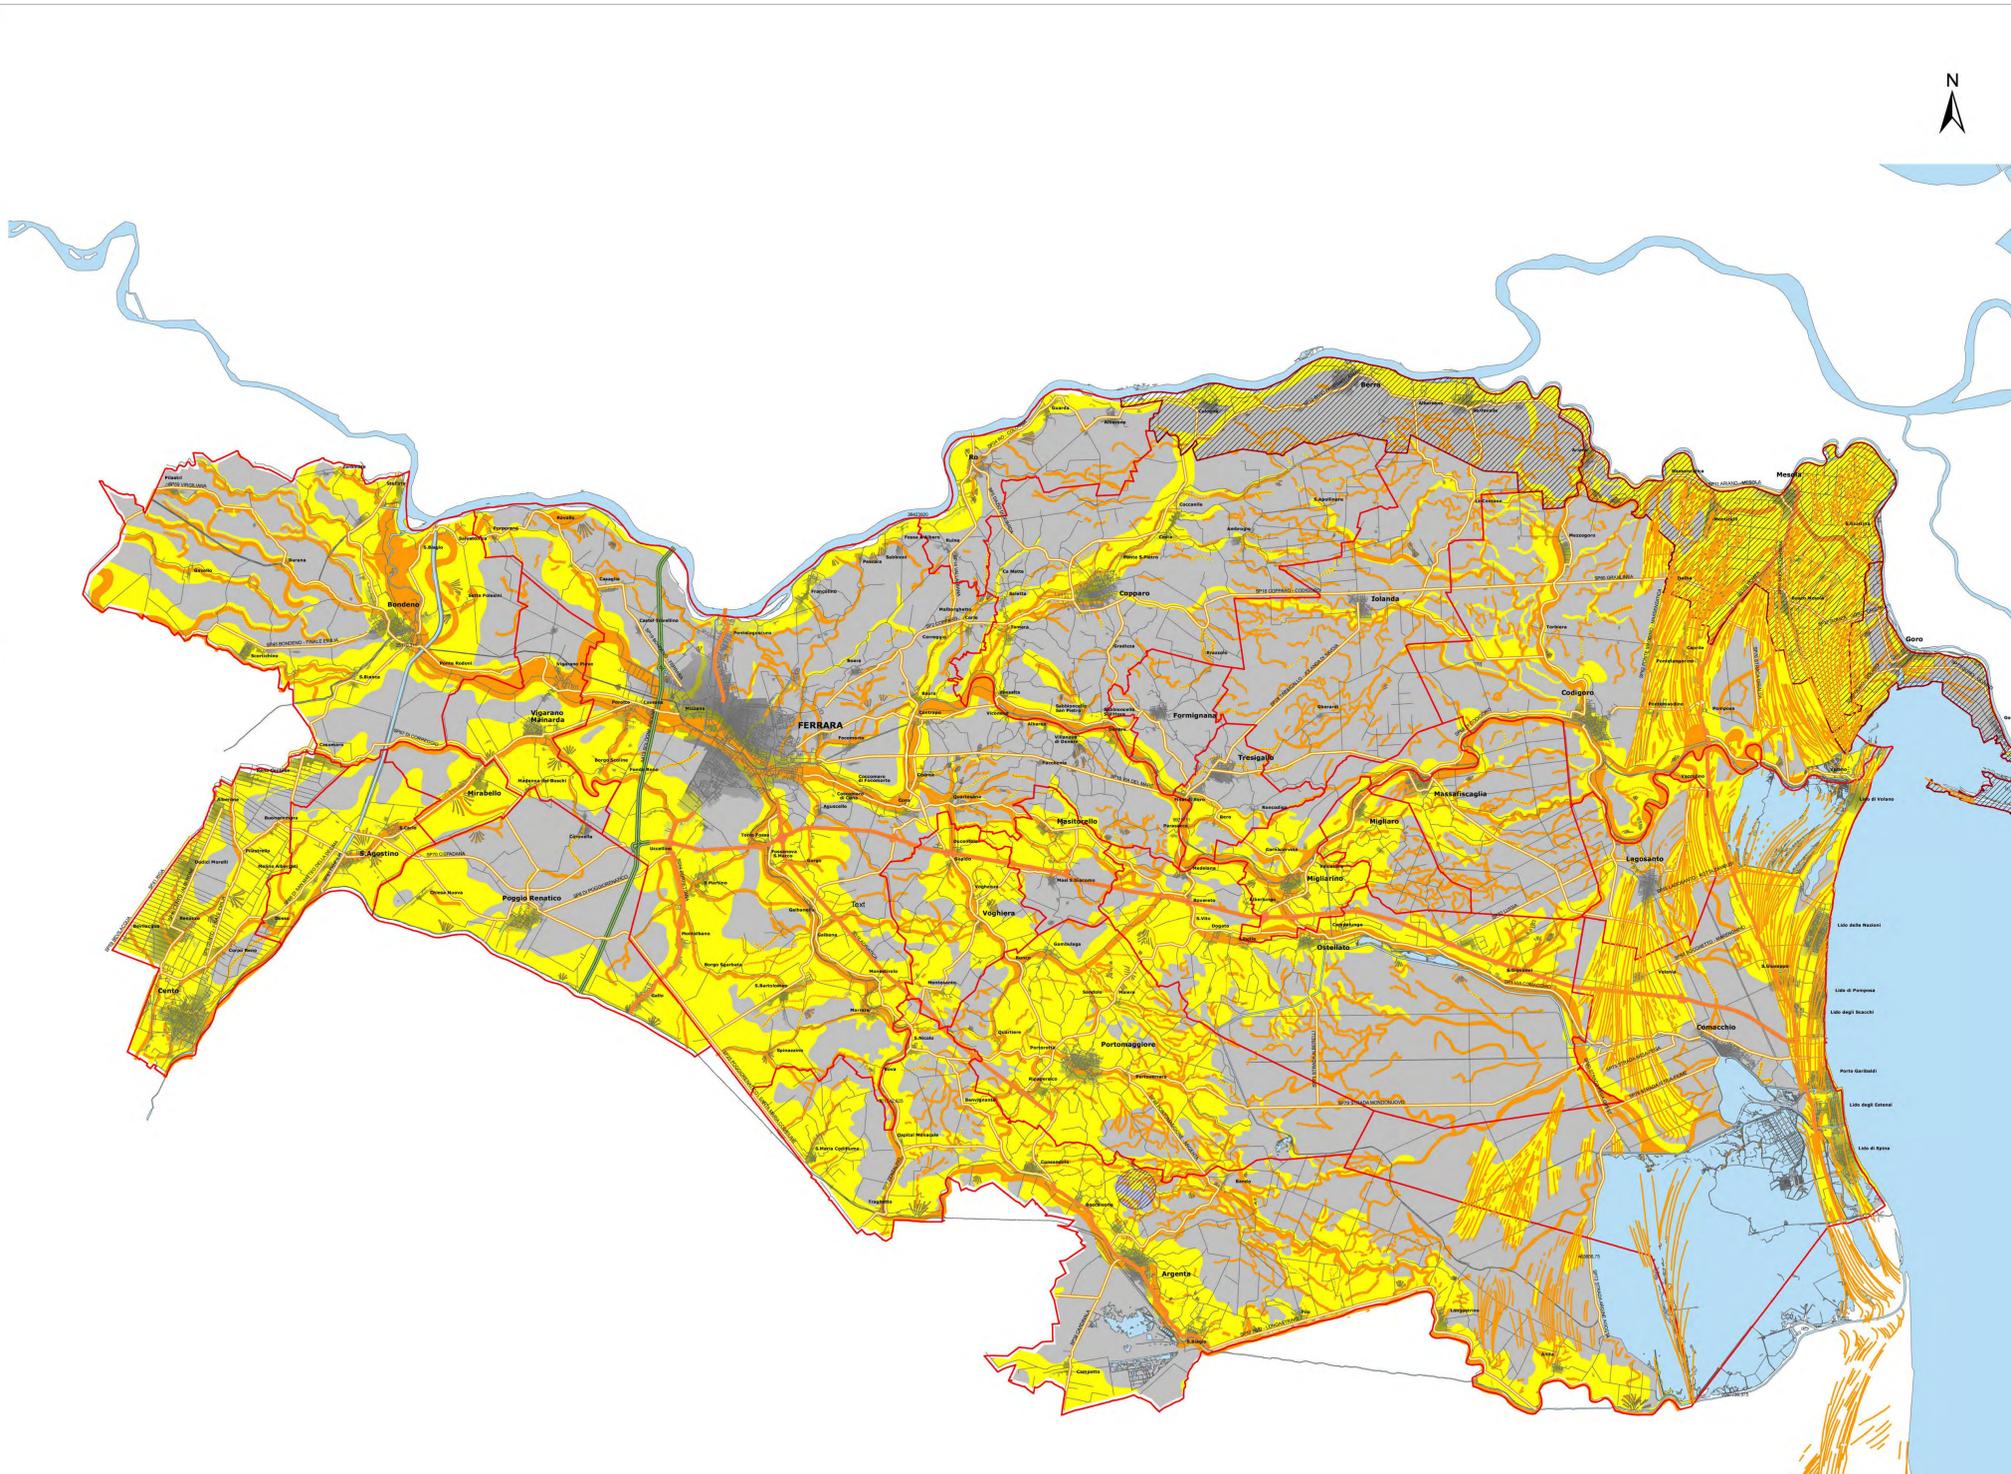

IMPIANTO FOTOVOLTAICO EG LAGO SRL E OPERE CONNESSE

POTENZA IMPIANTO 12.67 MWp - COMUNE DI ARGENTA (FE)

Proponente
 EG LAGO S.R.L.
 VIA DEI PILOLEGGI 22 - 20122 MILANO (MI) - P.IVA: 12084550966 - PEC: egiago@egil.it

Progettazione
TECNOSTUDIO S.R.L. - Arch. Diego Zanica
 Via Aquilone, 58 - 35035 Mestrono (PD)
 tel. +39 049900084 - email: info@tecnostudio-pd.it
 PEC: tecnostudio@regalmail.com

QUATTRO S.R.L. - Ing. Luigi De Santis
 Via Primo Maggio, 12A - 35035 Mestrono (PD)
 tel. +39 0309775 - email: info@quattro.it

Coordinamento progettuale
SOLAR IT S.R.L.
 VIA LARSA ALPI, 4 - 46100 MANTOVA (MN) - P.IVA: 0267242209 - email: solar@solart.it

Titolo Elaborato
 CARTOGRAFIA PTC - RISCHIO SISMICO - CARTA PROVINCIALE DELLE AREE SUSCETTIBILI DI EFFETTI LOCALI

LIVELLO PROGETTAZIONE	CODICE ELABORATO	FILENAME	REFERIMENTO	DATA	SCALA
DEFINITIVO	TAU22	-	-	30/11/23	1:100.000

Revisioni

REV.	DATA	DESCRIZIONE	ESEGUITO	VERIFICATO	APPROVATO
0	30/11/23	-	FB - GB - SC	EF	DZ