

LEGENDA

- RACCORDI AEREI 380kV
- ASSE NUOV SOSTEGNI LINEA 380kV
- RACCORDI AEREI 132kV
- ASSE NUOV SOSTEGNI LINEA 132kV
- LINEE AEREE TRATTE DA DEMOURE
- LINEE AT ESISTENTI
- AREA STAZIONI ELETTRICHE
- STRADA ACCESSO SE 380/132/36kV PORTOMAGGIORE

RACCORDO AEREO AT 380kV SE FERRARA FOCOMORTO - SE PORTOMAGGIORE				
VERTICI	WGS84			
	LAT. (NORD) °'''	LONG. (EST) °'''	LAT. (NORD) dec	LONG. (EST) dec
PA	44°39'16.72"N	11°51'12.61"E	44.654645°	11.850726°
P1A	44°39'18.29"N	11°50'56.65"E	44.655080°	11.849070°
P2A	44°39'22.08"N	11°50'42.20"E	44.656135°	11.845056°
P3A	44°39'24.62"N	11°50'32.53"E	44.656839°	11.842371°

RACCORDO AEREO AT 380kV SE PORTOMAGGIORE - SE RAVENNA CANALA				
VERTICI	WGS84			
	LAT. (NORD) °'''	LONG. (EST) °'''	LAT. (NORD) dec	LONG. (EST) dec
PB	44°39'11.91"N	11°51'0.78"E	44.653308°	11.850218°
P1B	44°39'12.29"N	11°50'54.91"E	44.653414°	11.848586°
P2B	44°39'7.96"N	11°50'42.93"E	44.652211°	11.845258°


RACCORDO AEREO AT 132kV CP PORTOMAGGIORE - SE PORTOMAGGIORE				
VERTICI	WGS84			
	LAT. (NORD) °'''	LONG. (EST) °'''	LAT. (NORD) dec	LONG. (EST) dec
PGA	44°39'12.67"N	11°51'10.19"E	44.653520°	11.852830°
P1A	44°39'13.46"N	11°51'23.03"E	44.653739°	11.859396°
P2A	44°39'21.99"N	11°51'31.51"E	44.656109°	11.858753°

RACCORDO AEREO AT 132kV CP BANDO - SE PORTOMAGGIORE				
VERTICI	WGS84			
	LAT. (NORD) °'''	LONG. (EST) °'''	LAT. (NORD) dec	LONG. (EST) dec
PGB	44°39'9.89"N	11°51'9.27"E	44.652748°	11.852574°
P1B	44°39'9.16"N	11°51'20.56"E	44.652544°	11.855712°
P2B	44°39'11.09"N	11°51'31.58"E	44.653081°	11.858772°
P3B	44°39'11.34"N	11°51'46.32"E	44.653149°	11.862867°



Luca Bagnoli

E	27.1.2023	099	013	093	Emissione come da commenti Tema 27.1.2023
D	20.1.2023	099	013	093	Emissione come da commenti Tema 20.1.2023
C	19.9.2022	097	013	093	Revisione generale
B	16.9.2022	097	013	093	Revisione generale
A	27.5.2022	034	013	093	Emissione per autorizzazione
REVISIONE	DATA	ELABORATO	VERIFICATO	APPROVATO	DESCRIZIONE
					SE 380/132/36 kV PORTOMAGGIORE
BRULLI Trasmissione					INQUADRAMENTO CTR
SCALA	FORMATO	FOLIO / DI	N. DOCUMENTO		
1:5.000	A1	1/2	4 8 4 3 2 E		

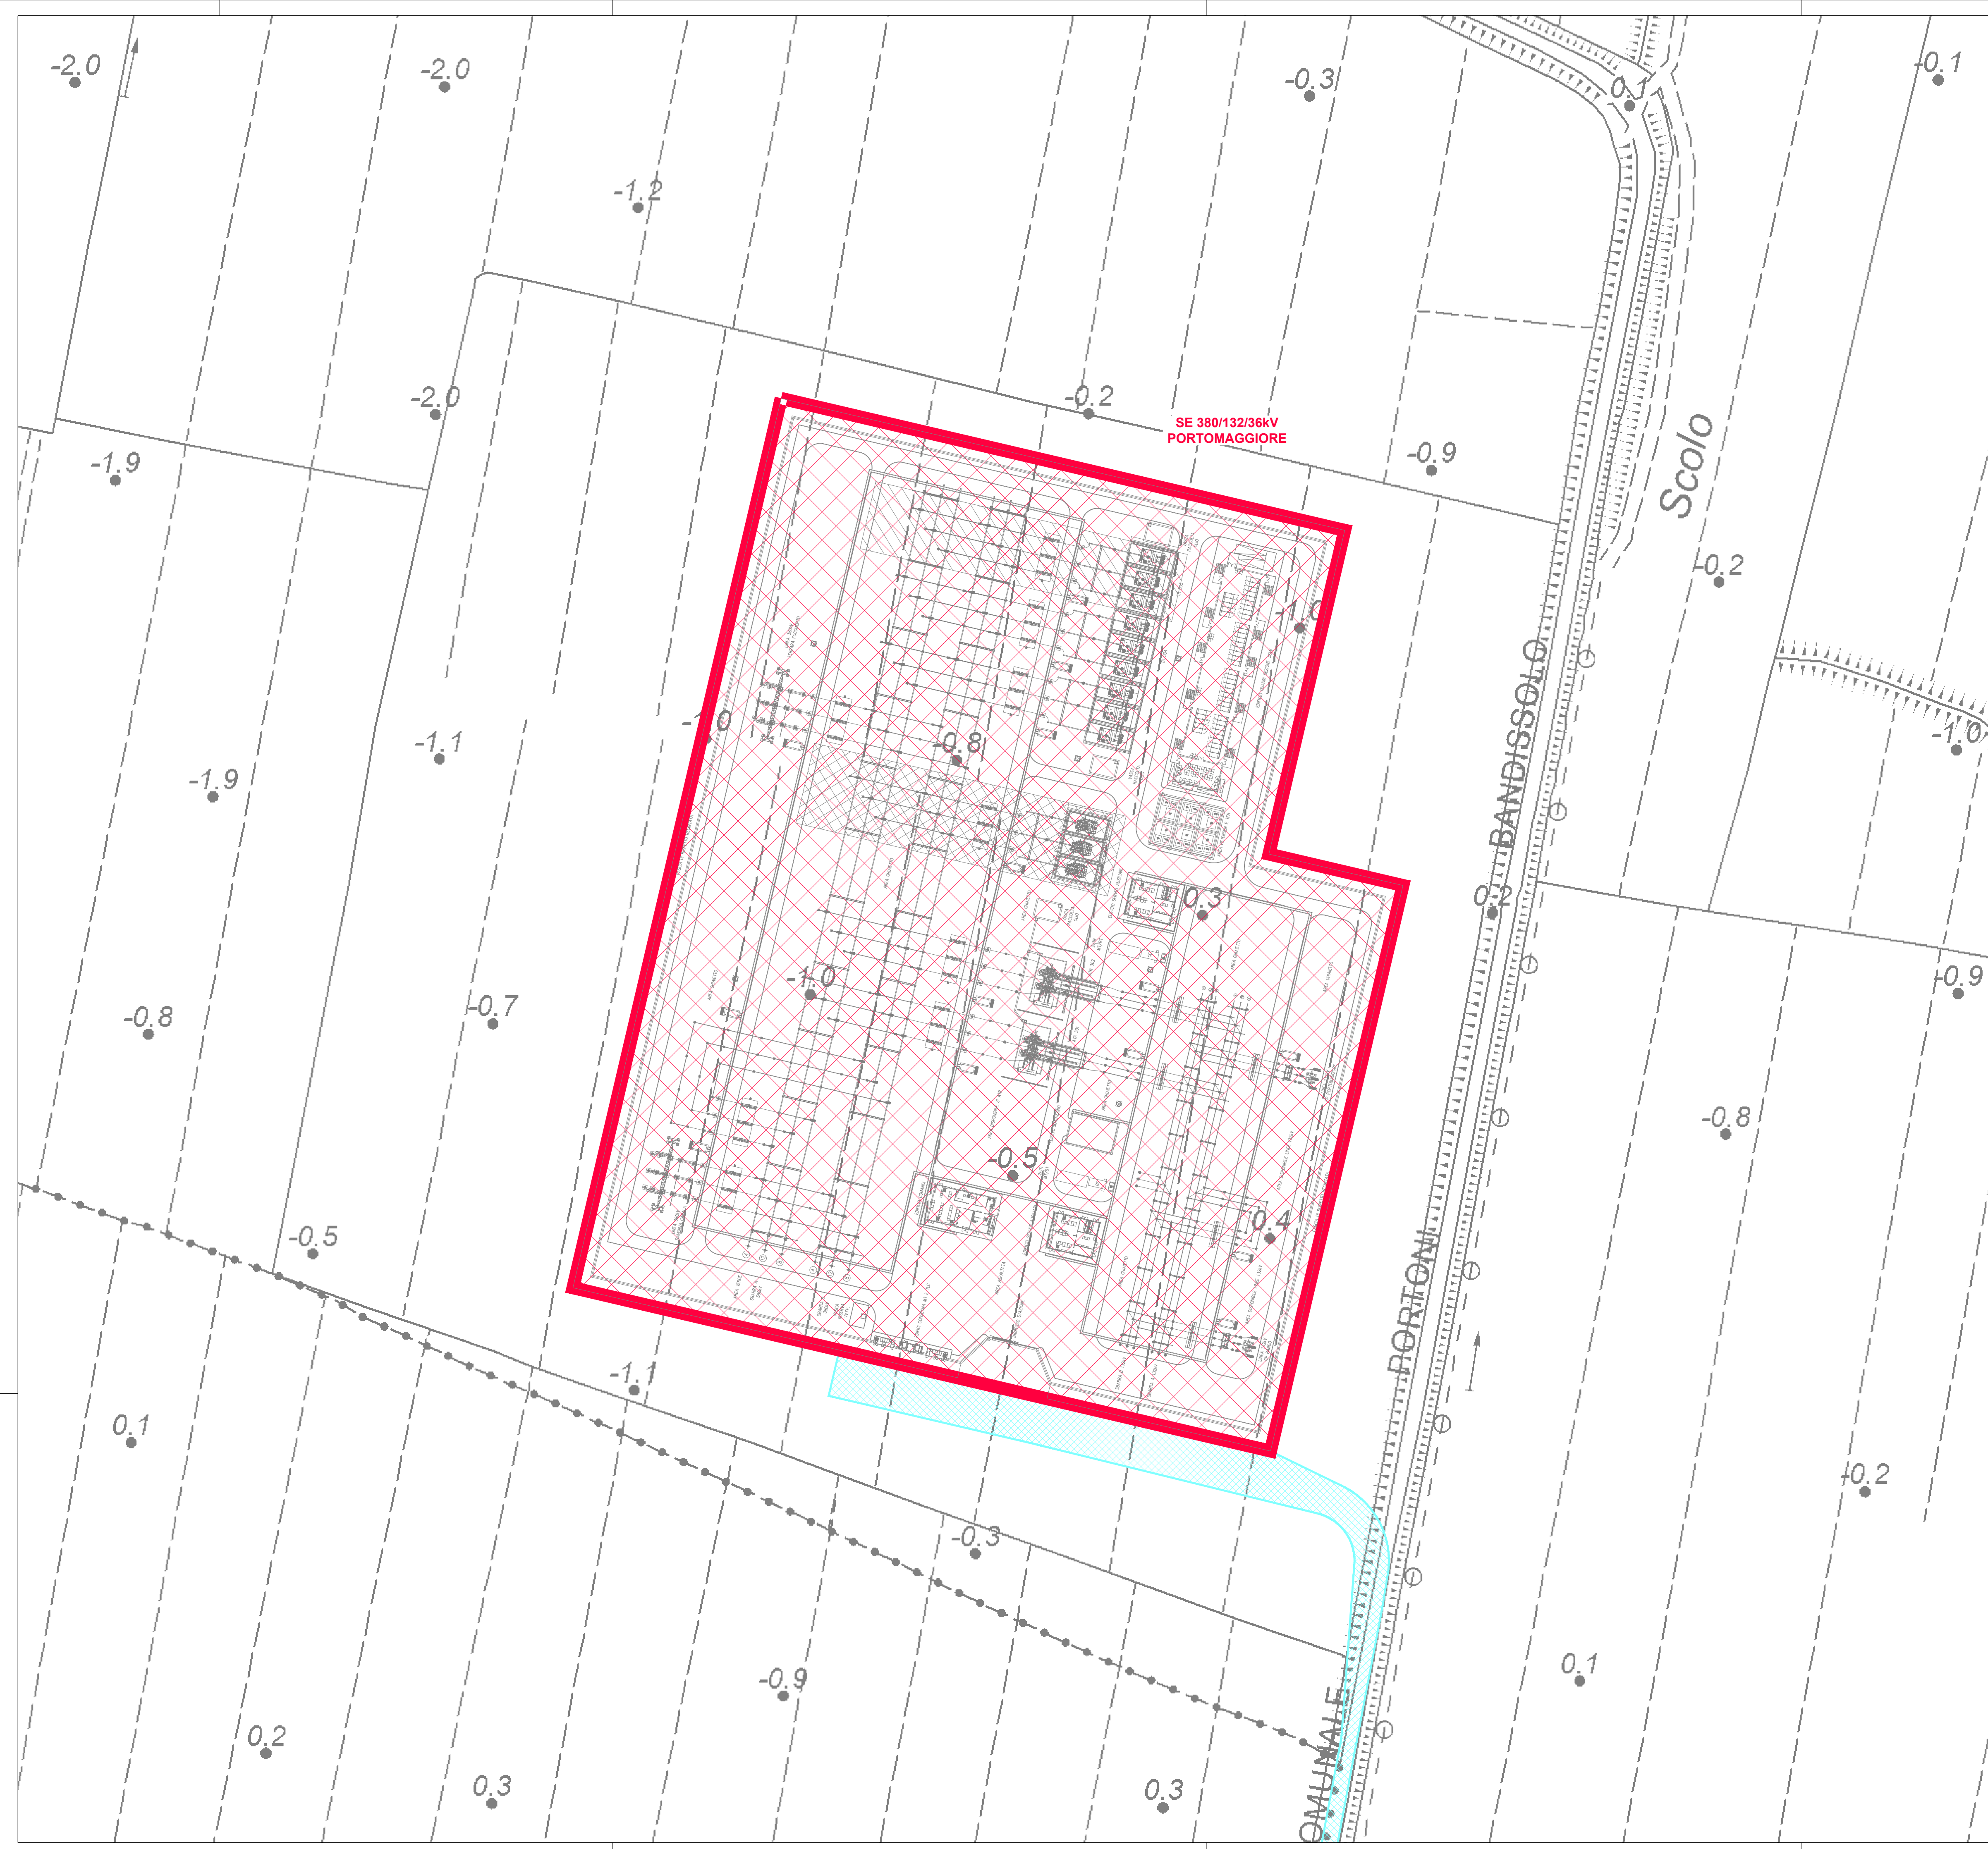

LEGENDA

- AREA STAZIONI ELETTRICHE
- STRADA ACCESSO SE 380/132/36kV PORTOMAGGIORE



REVISIONE	DATA	ELABORATO	VERIFICATO	APPROVATO	DESCRIZIONE
E	27.1.2023	099	013	093	Emissione come da commenti Tema 27.1.2023
D	20.1.2023	099	013	093	Emissione come da commenti Tema 20.1.2023
C	19.9.2022	097	013	093	Revisione generale
B	16.9.2022	097	013	093	Revisione generale
A	27.5.2022	034	013	093	Emissione per autorizzazione

		SE 380/132/36 kV PORTOMAGGIORE
		INQUADRAMENTO CTR
SCALA 1:1.000	FORMATO A1	FOLIO / DI 2 / 2
		N. DOCUMENTO 4 8 4 3 2 E