





SE 380/132/36kV
PORTOMAGGIORE

STRADA ACCESSO
SE 380/132/36kV
PORTOMAGGIORE

LEGENDA


-  AREA STAZIONI ELETTRICHE
-  STRADA ACCESSO SE 380/132/36kV PORTOMAGGIORE
-  SEZIONI STRADALI
-  +1.0 QUOTA ALTIMETRICA DEL TERRENO MSLM (STATO ATTUALE)

 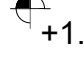


COMITENTE		IMPIANTO	
enfinity		SE 380/132/36 kV PORTOMAGGIORE	
INGEGNERIA & COSTRUZIONI		TITOLO	
BRULLI Trasmissione			
SCALA	FORMATO	FOLIO / DI	N. DOCUMENTO
1 : 1000	A0	1 / 3	4 8 4 7 1 B

REVISIONE	DATA	ELABORATO	VERIFICATO	APPROVATO	DESCRIZIONE
B	20.1.2023	099	013	093	Emissione come da commenti Terzo 20.1.2023
A	12.9.2022	097	013	093	Emissione per autorizzazione



SEZIONE "A - A" STRADA PORTONI BANDISSOLO

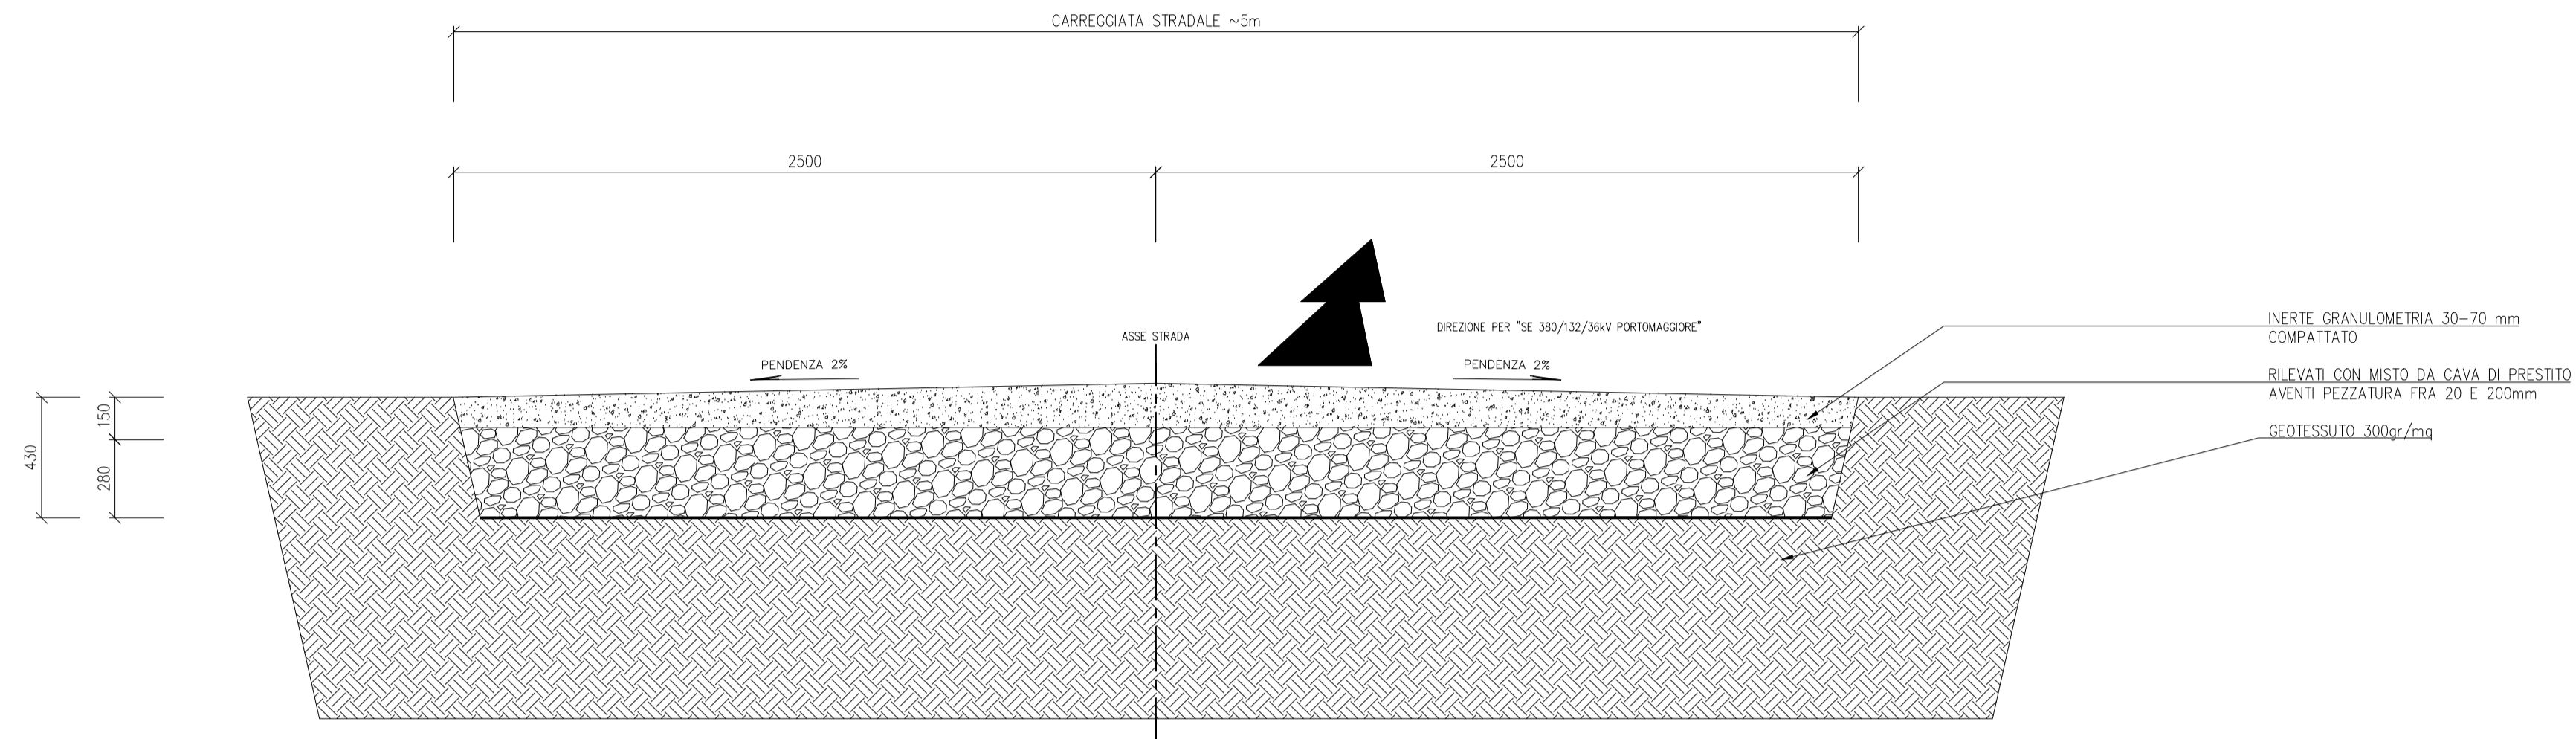


SEZIONE "B - B" STRADA PORTONI BANDISSOLO

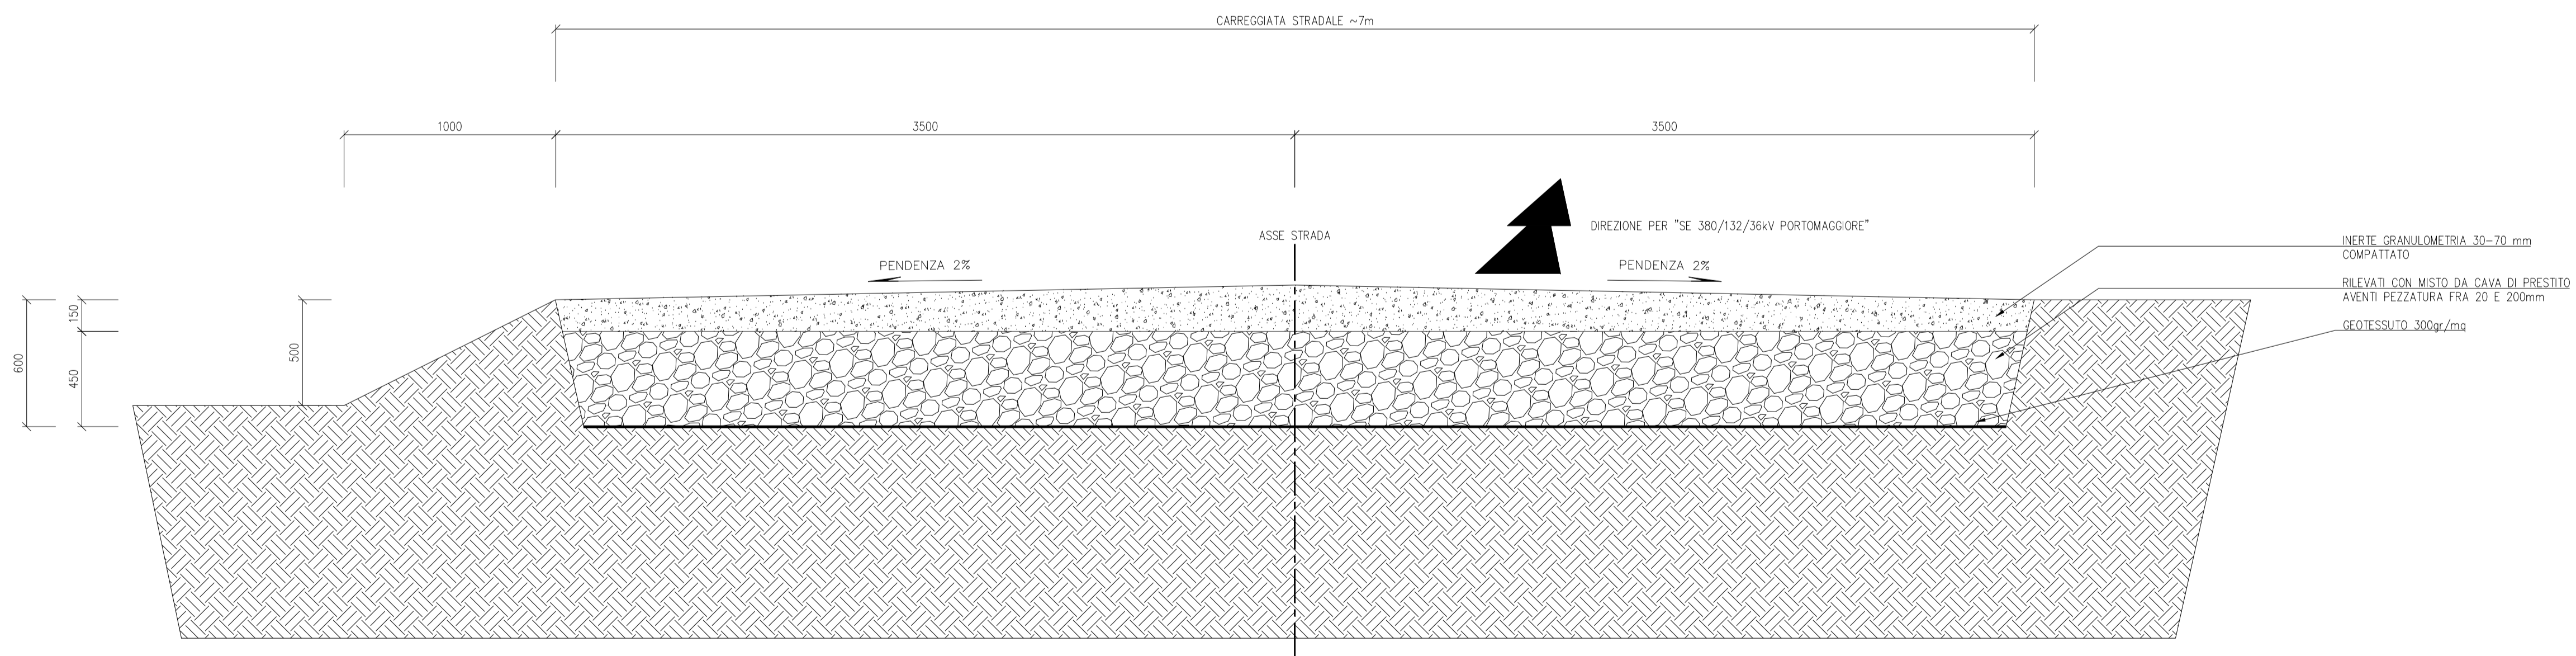

Luca Baccari

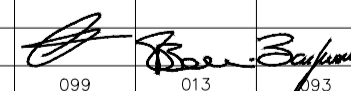


					
B	20.1.2023	099	013	093	Emissione come da commenti Terni 20.1.2023
A	12.9.2022	097	013	093	Emissione per autorizzazione
REVISIONE	DATA	ELABORATO	VERIFICATO	APPROVATO	DESCRIZIONE
COMITENTE					IMPIANTO
					SE 380/132/36 kV PORTOMAGGIORE
BRULLI Itrasmissione					TITOLO
SCALA	FORMATO	FOLIO / DI	N. DOCUMENTO		
1 : 20	A0	2 / 3	4 8 4 7 1 B		

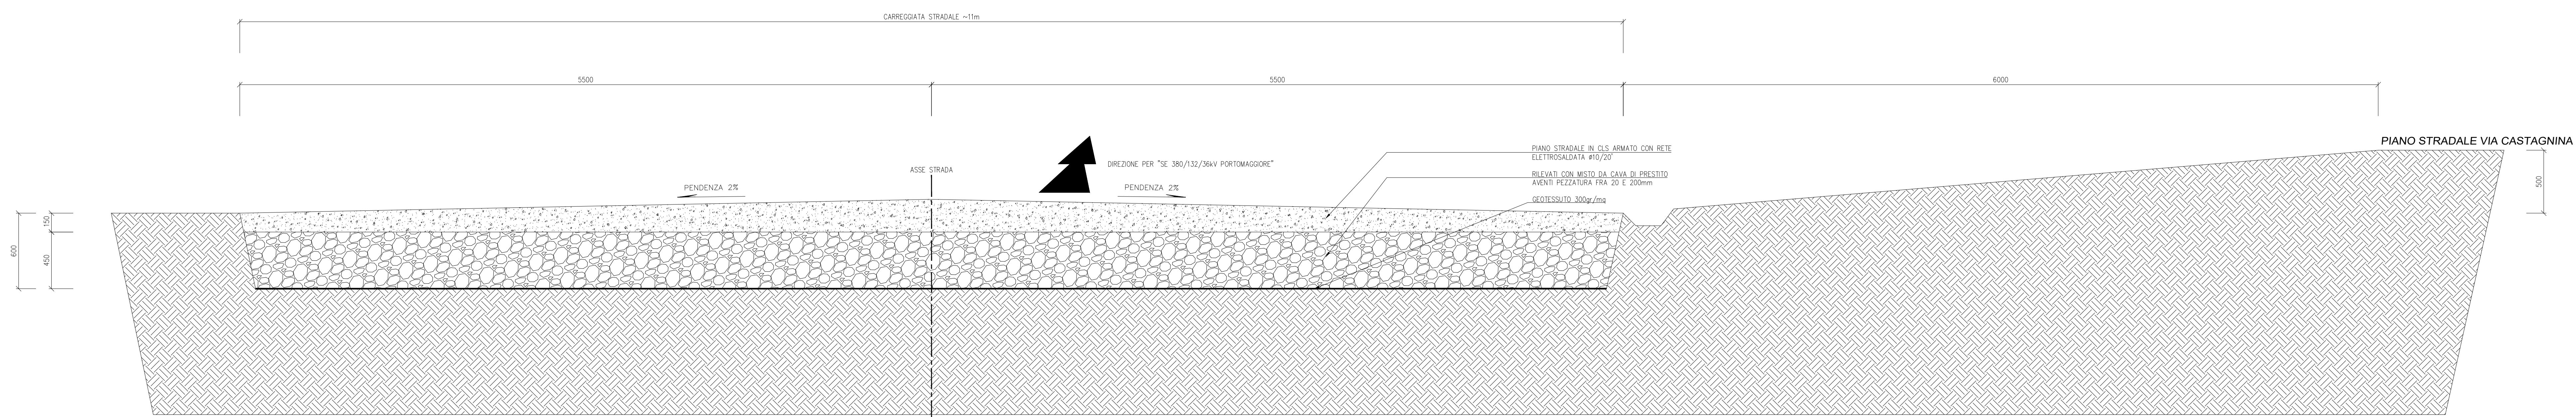SEZIONE "C - C" STRADA IN C.A. DI ACCESSO SE 380/132/36KV PORTOMAGGIORE



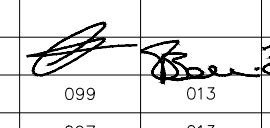

 Ingegnere *Luca Baccini*

					
B	20.1.2023	099	015	017	Emisione come da commenti Temo 20.1.2023
A	12.9.2022	097	015	095	Emisione per autorizzazione
REVISIONE	DATA	ELABORATO	VERIFICATO	APPROVATO	DESCRIZIONE
		SE 380/132/36 KV PORTOMAGGIORE			
					
SCALA	FORMATO	FOLIO / DI	N. DOCUMENTO		
1:20	A0	3/3	4 8 4 7 1 B		