


LEGENDA

- - - RACCORDI AEREI 380kV
- ASSE NUOVI SOSTEGNI LINEA 380kV
- - - LINEE AEREE TRATTE DA DEMOLIRE
- - - LINEE AT ESISTENTI
- AREA STAZIONI ELETTRICHE
- STRADA ACCESSO SE 380/132/36 kV PORTOMAGGIORE
- VASCA DI LAMINAZIONE E CANALE PER LO SCARICO
- COMUNE DI PORTOMAGGIORE - FOGLIO 157
- COMUNE DI PORTOMAGGIORE - FOGLIO 158
- COMUNE DI ARGENTA - FOGLIO 73

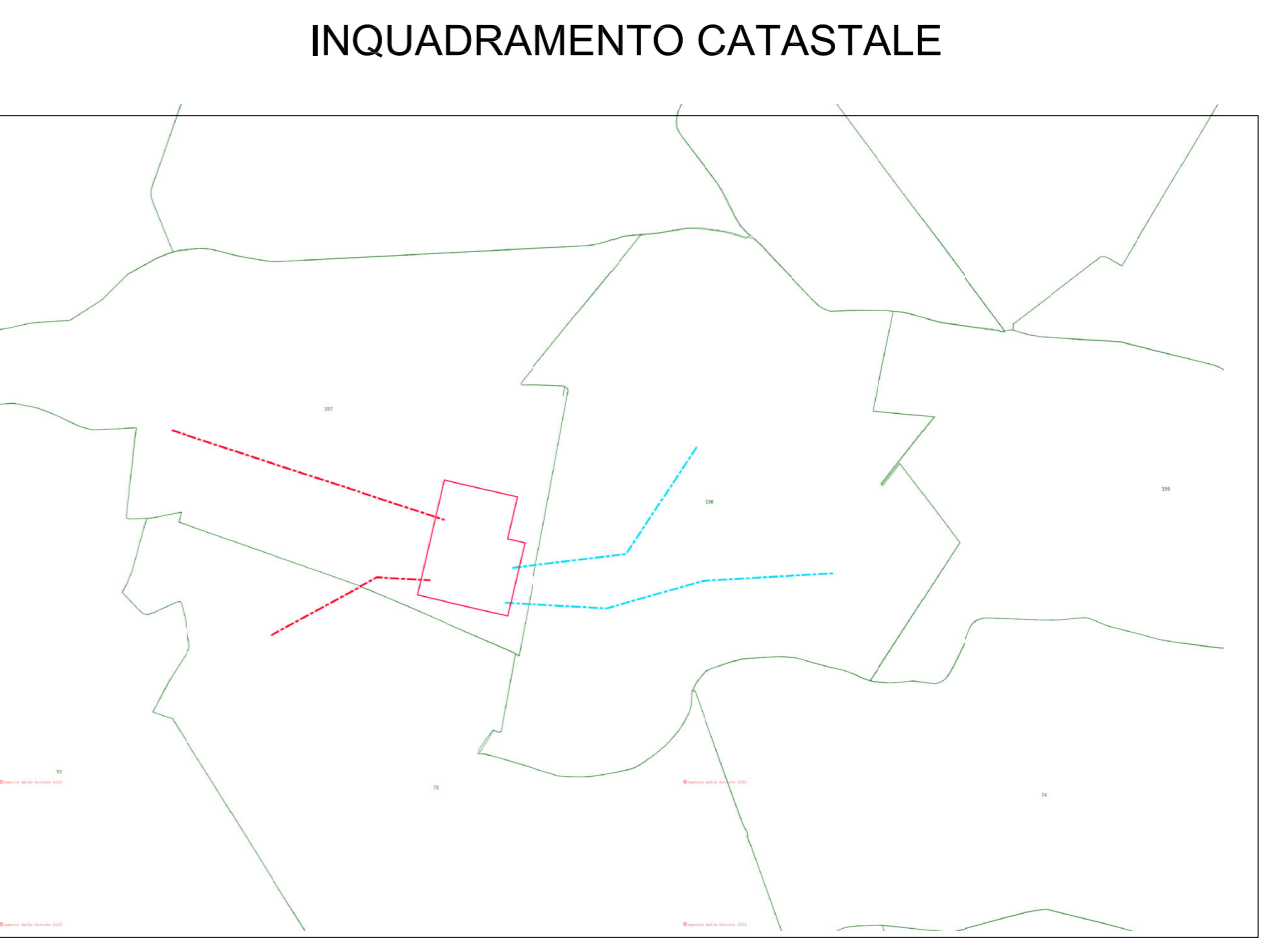


Luca Baffoni

REVISIONE	DATA	ELABORATO	VERIFICATO	APPROVATO	DESCRIZIONE
C	20.01.2023	099	013	093	Emissione come da commenti Terna 20.01.2023
B	16.11.2022	097	013	093	Emissione come da commenti Terna 15.11.2022
A	13.9.2022	097	013	093	Emissione per autorizzazione

	SE 380/132/36 kV PORTOMAGGIORE
--	---------------------------------------


BRULLI trasmissione	PLANIMETRIA CATASTALE CON INTERVENTI
-------------------------------	---

SCALA 1:2.000	FORMATO A1	FOGLIO / DI 1 / 2	N. DOCUMENTO 4 8 4 2 1 C
------------------	---------------	----------------------	--

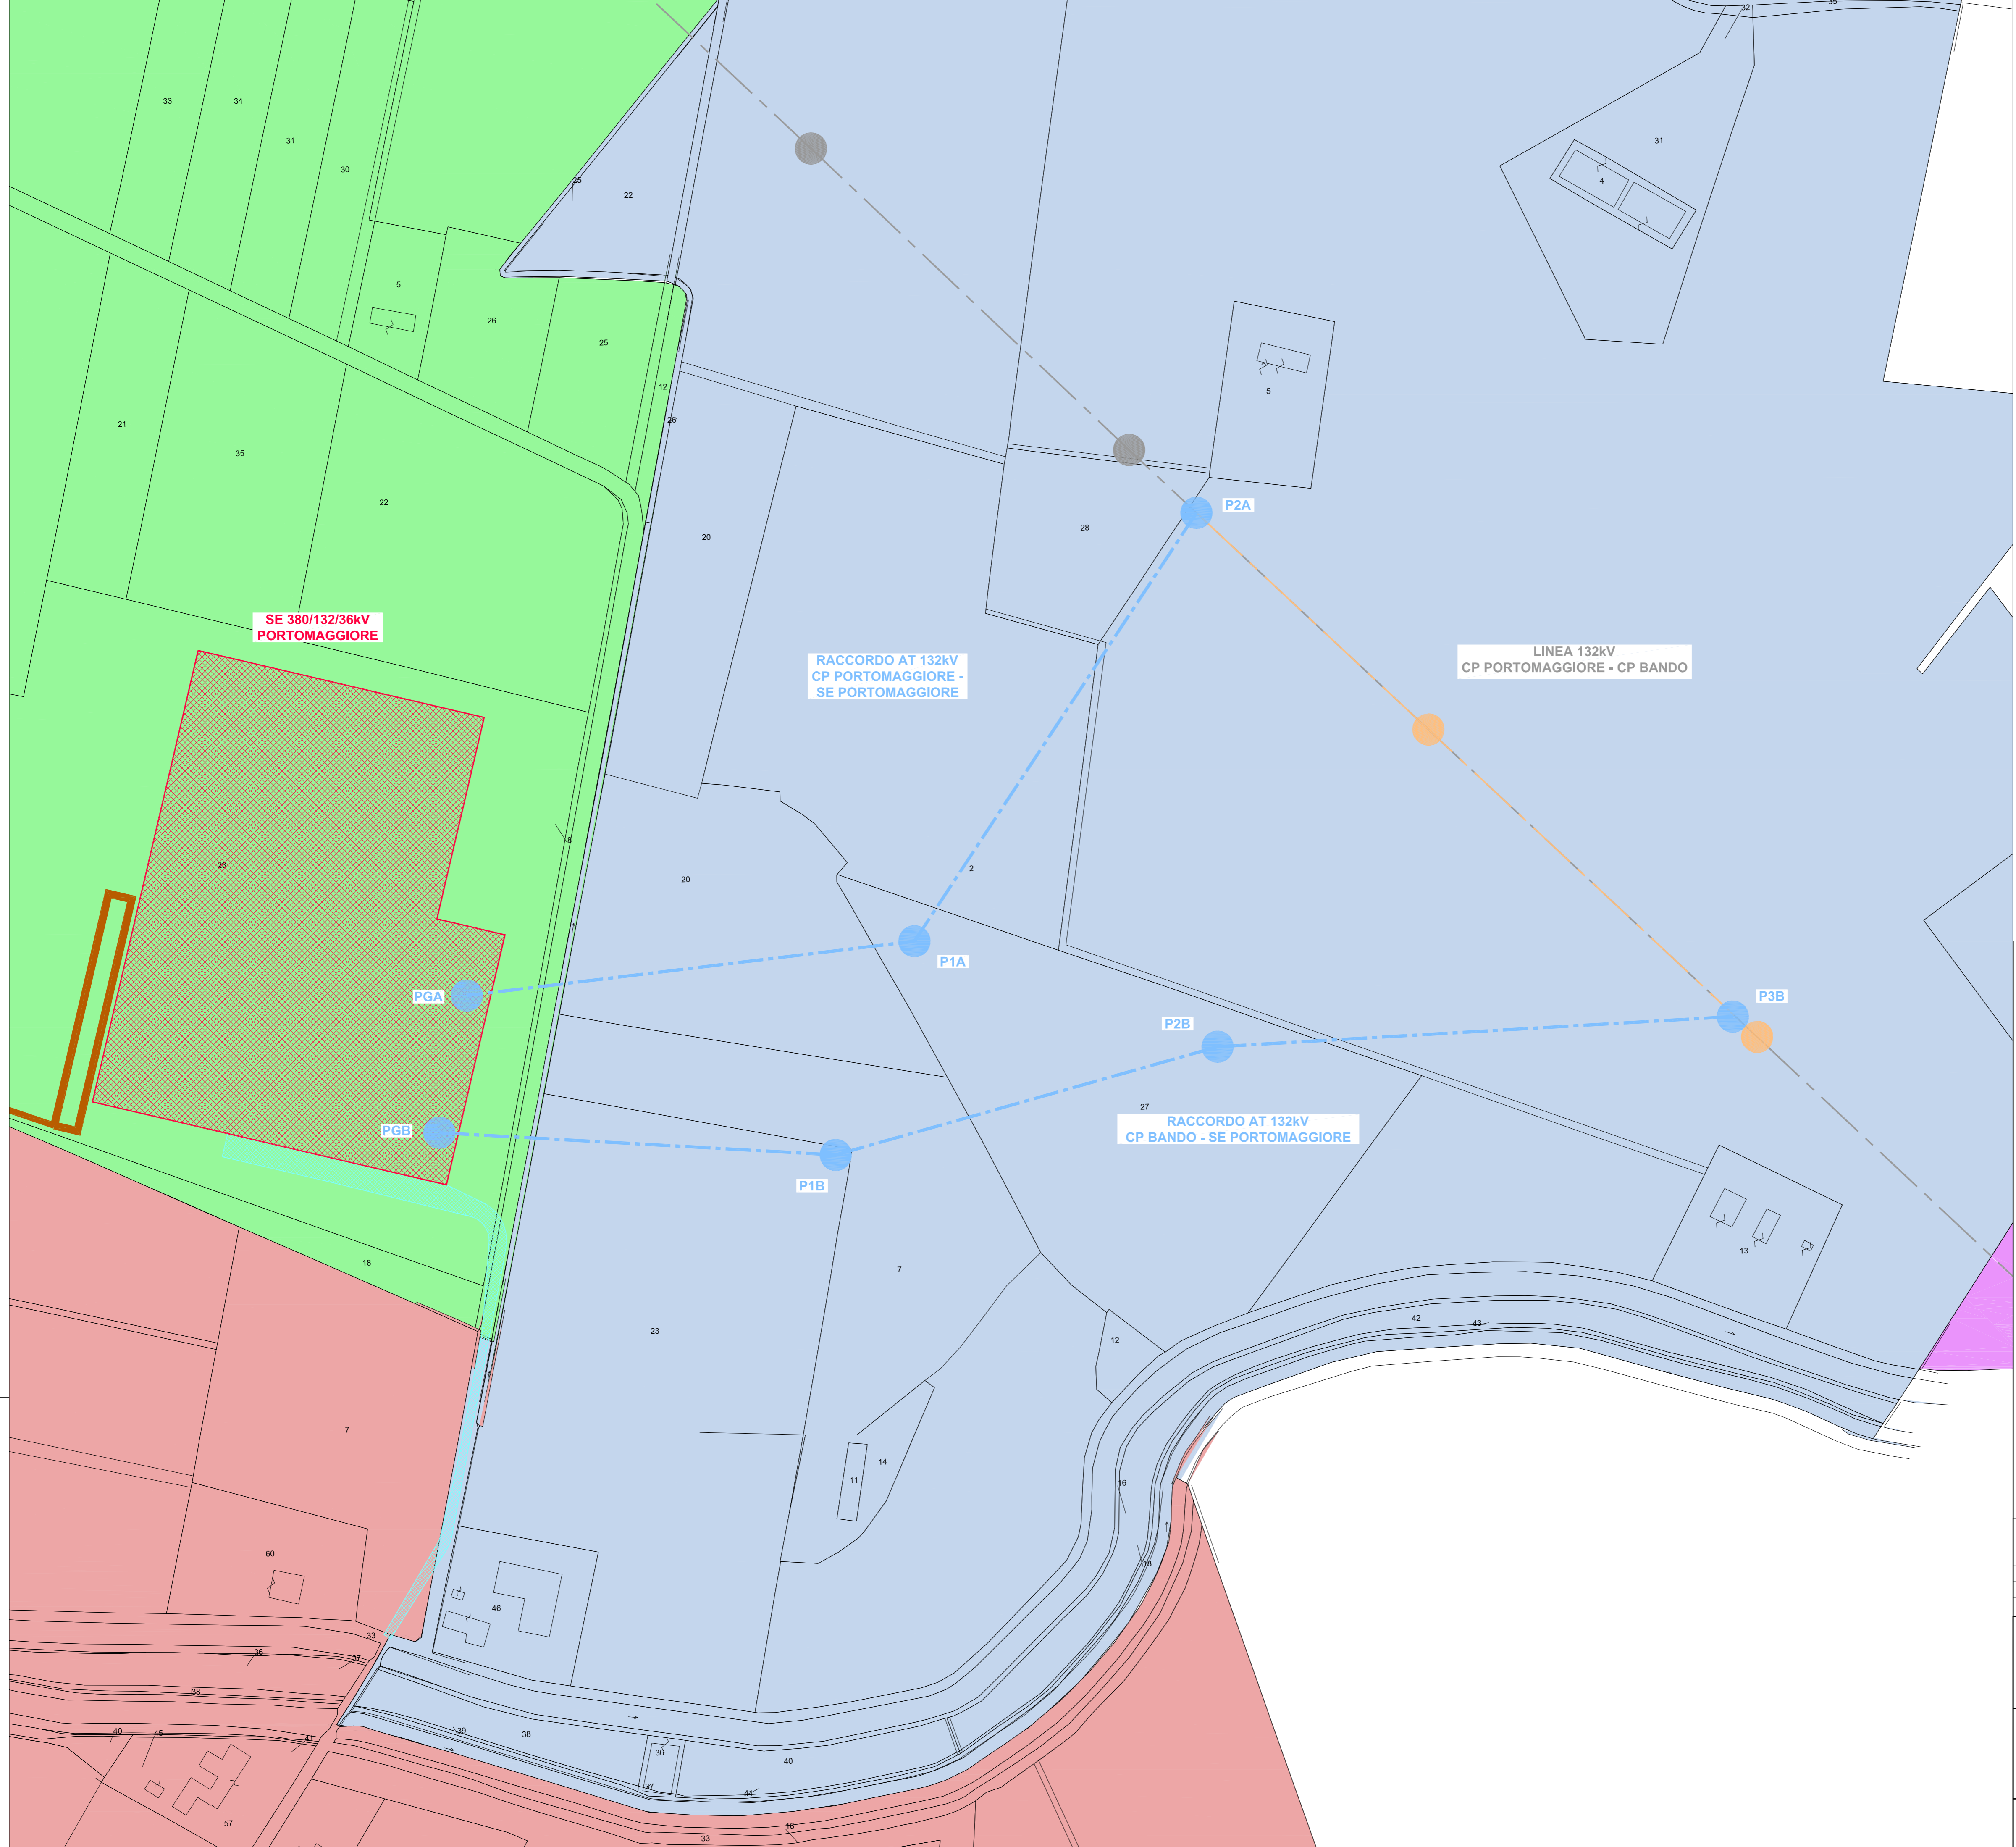

LEGENDA

- RACCORDI AEREI 132kV
- ASSE NUOVI SOSTEGNI LINEA 132kV
- LINEE AEREE TRATTE DA DEMOLIRE
- LINEE AT ESISTENTI
- AREA STAZIONI ELETTRICHE
- STRADA ACCESSO SE 380/132/36 kV PORTOMAGGIORE
- VASCA DI LAMINAZIONE E CANALE PER LO SCARICO
- COMUNE DI PORTOMAGGIORE - FOGLIO 157
- COMUNE DI PORTOMAGGIORE - FOGLIO 158
- COMUNE DI PORTOMAGGIORE - FOGLIO 159
- COMUNE DI ARGENTA - FOGLIO 73

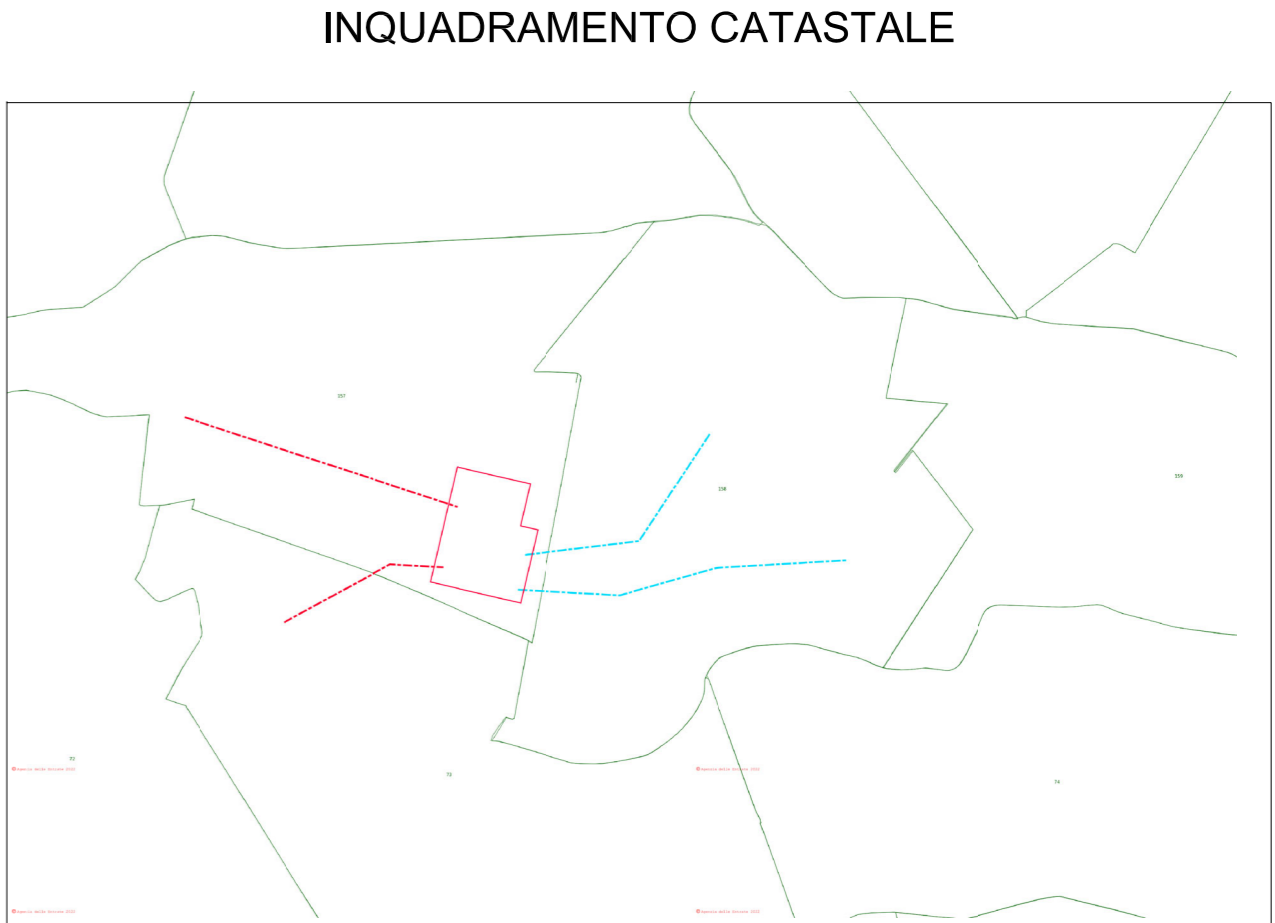

Luca Baffoni

C	20.1.2023	099	013	093	Emissione come da commenti Terzo 20.1.2023
B	16.11.2022	097	013	093	Emissione come da commenti Terzo 15.11.2022
A	13.9.2022	097	013	093	Emissione per autorizzazione

REVISIONE	DATA	ELABORATO	VERIFICATO	APPROVATO	DESCRIZIONE

	SE 380/132/36 kV PORTOMAGGIORE
BRULLI [trasmissione]	TITOLO PLANIMETRIA CATASTALE CON INTERVENTI

SCALA 1:2.000	FORMATO A1	FOGLIO / DI 2 / 2	N. DOCUMENTO 4 8 4 2 1 C
------------------	---------------	----------------------	------------------------------------