## PLANIMETRIA

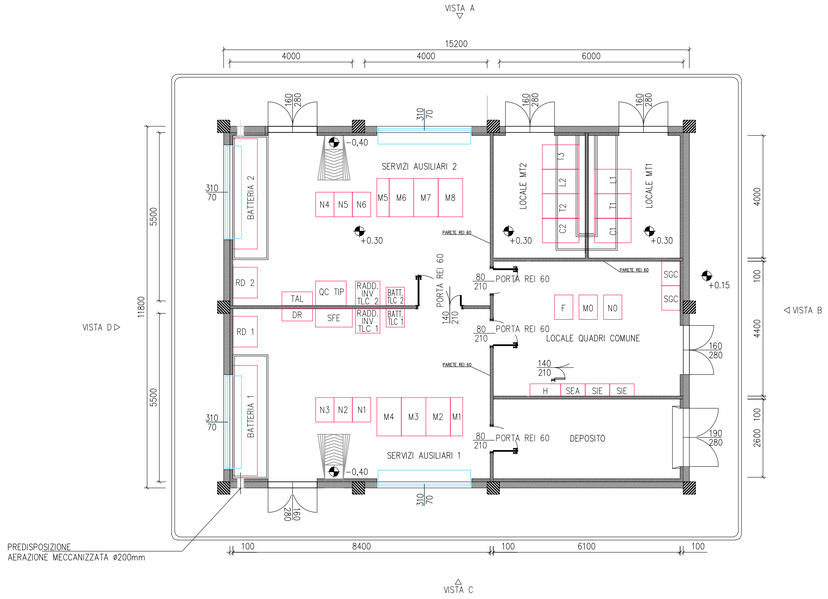


## PLANIMETRIA PAVIMENTAZIONE

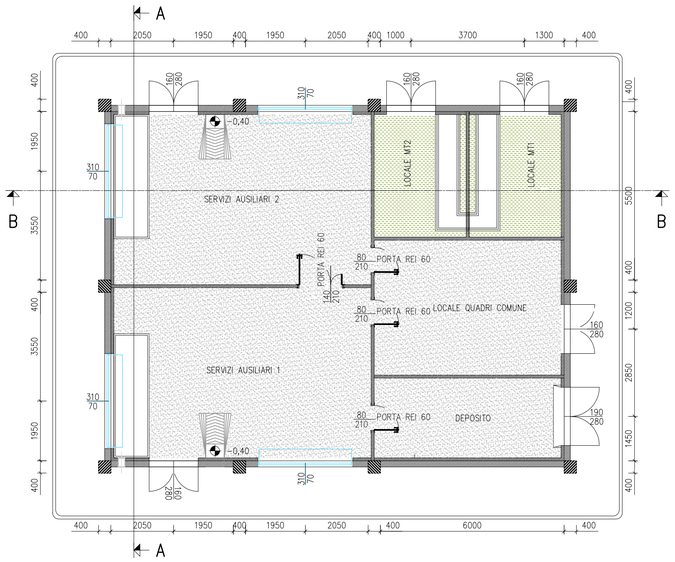


## LEGENDA PIANTA

| | |
|---|---|
| | PANNELLI/SOLETTA TRASPARENTE/VETRO PARAPIOGGIA |
| | PILASTRI |
| | PARETI DIVISORIE TRASPARENTI IN CARTONGESSO CON LASTRA |
| | PARETI IN CARTONGESSO REI 60 |
| | PARETI IN CARTONGESSO REI 120 |
| | TUBAZIONE PER PASSERELLE CAVI MT |
| | RIVESTIMENTO CON PIASTRELLA STESSA TIPOLOGIA PAVIMENTO |
| | PAVIMENTO INDUSTRIALE GRIGIO CON VERNICIATURA ANTI ACIDO E ANTI OLIO |
| | PAVIMENTO INDUSTRIALE GRIGIO CON TRATTAMENTO ANTIPOLVERE |
| +0.15 | QUOTE SUI PROSPETTI |
| ±0.00 | QUOTE IN PIANTA |
| 70 70 | FINESTRE |
| 185 280 | PORTE ESTERNE — Porta REI 60: 140 210 |
| 80 210 | PORTE INTERNE — Porta REI 120: 90 210 |
| | PORTE INTERNE REI 60 |
| | PORTE INTERNE REI 120 |

## VISTA A

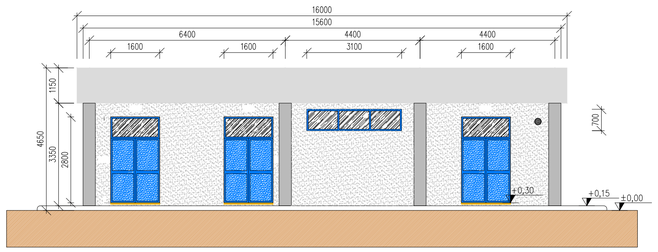


## VISTA B

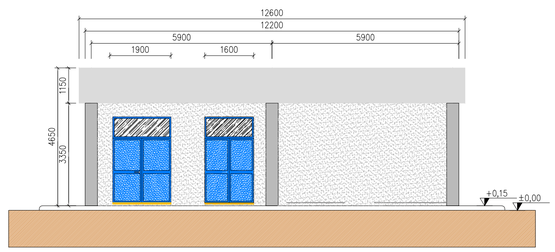


## VISTA C

## VISTA D

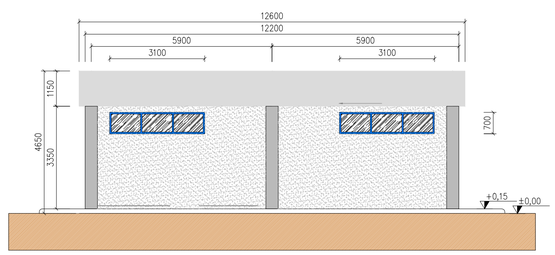


Firmato digitalmente da:
GIANLUCA BRUGNONI
29/11/2023 16:47

## SEZIONE B - B

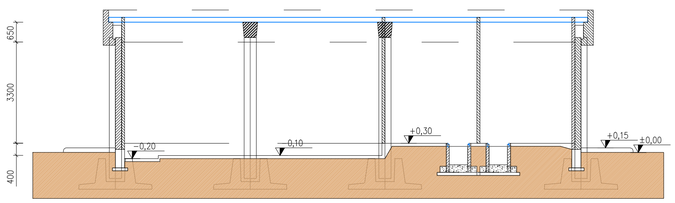


## SEZIONE A - A

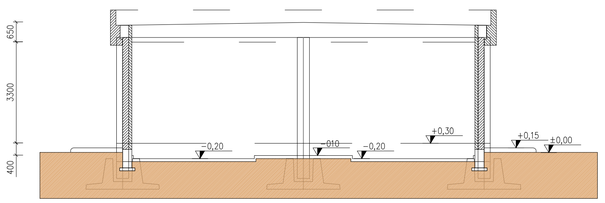


| REVISIONE | DATA | ELABORATO | VERIFICATO | APPROVATO | DESCRIZIONE |
|---|---|---|---|---|---|
| A | 2.9.2022 | 100 | 013 | 03 | Emissione per autorizzazione |

COMMITTENTE: enfinity

IMPIANTO: SE 380/132/36 kV PORTOMAGGIORE

INGEGNERIA & COSTRUZIONI: BRULLI trasmissione

TITOLO: ARCHITETTONICO EDIFICIO SERVIZI AUSILIARI

| SCALA | FORMATO | FOGLIO / DI | N. DOCUMENTO |
|---|---|---|---|
| 1 : 100 | A1 | 1 / 1 | 4 8 4 6 8 A |