






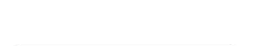

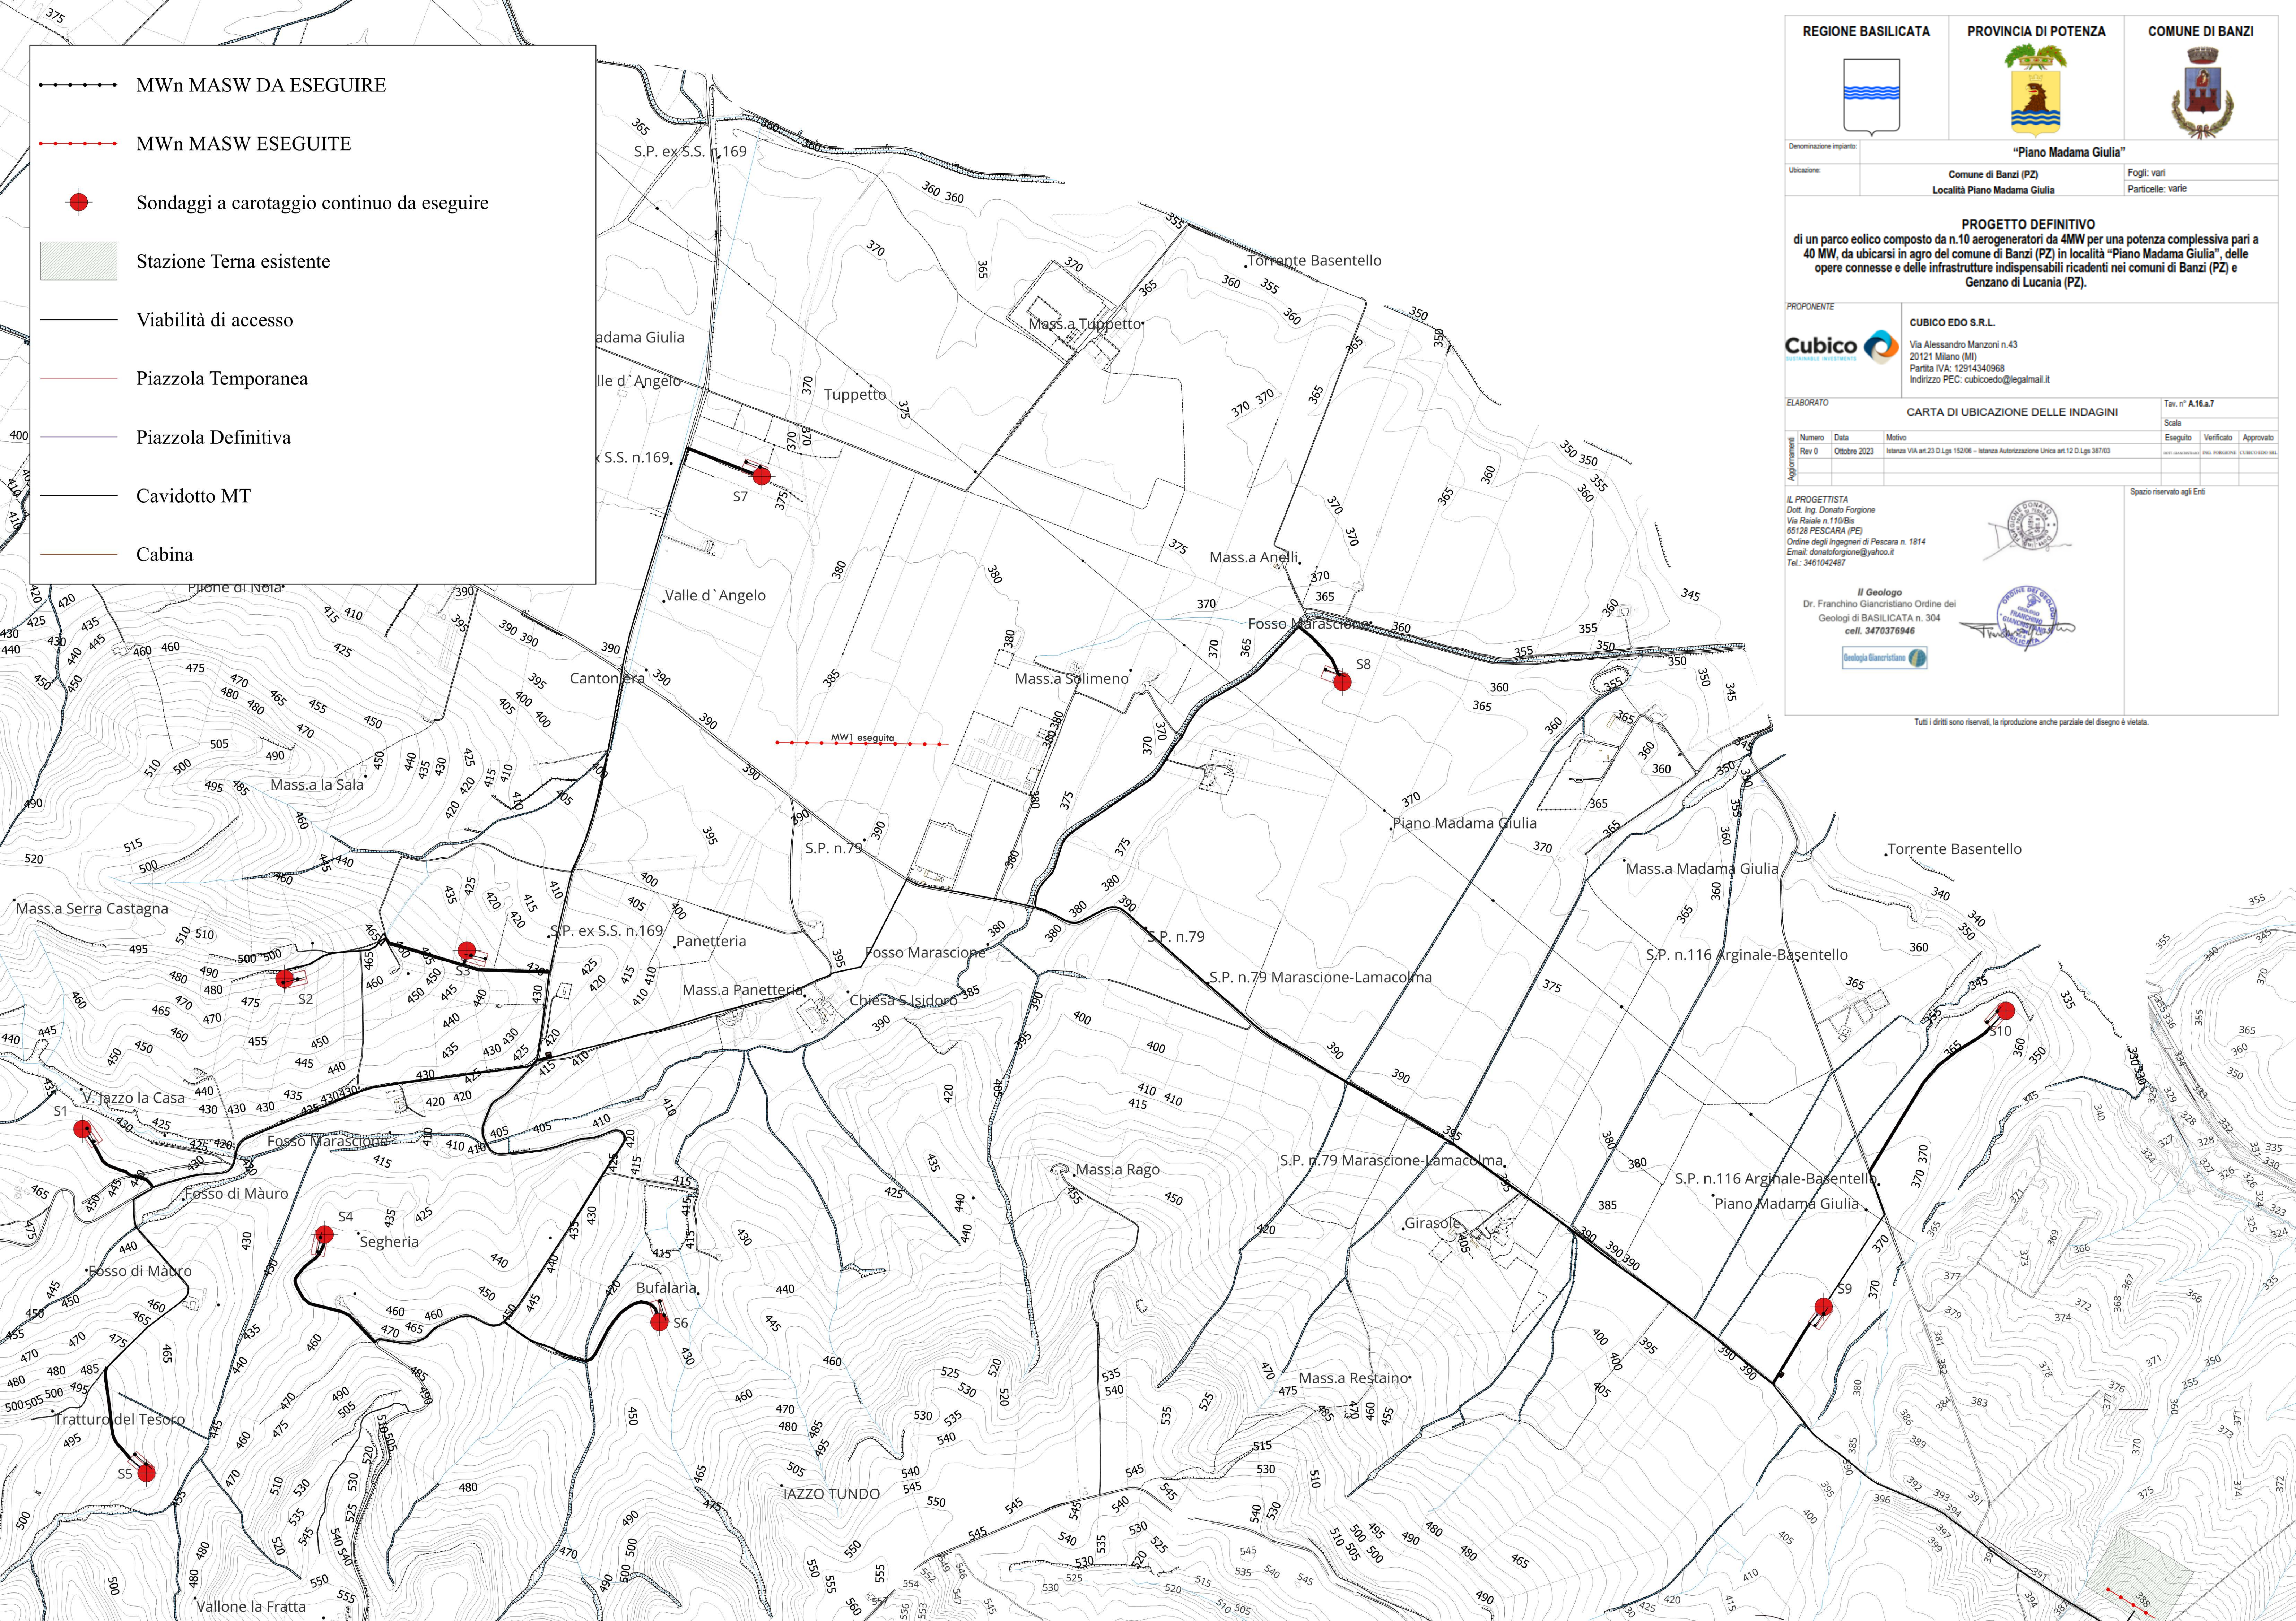


-  MWn MASW DA ESEGUIRE
-  MWn MASW ESEGUITE
-  Sondaggi a carotaggio continuo da eseguire
-  Stazione Terna esistente
-  Viabilità di accesso
-  Piazzola Temporanea
-  Piazzola Definitiva
-  Cavidotto MT
-  Cabina



REGIONE BASILICATA 	PROVINCIA DI POTENZA 	COMUNE DI BANZI 
Denominazione impianto: "Piano Madama Giulia"		
Ubicazione: Comune di Banzi (PZ) Località Piano Madama Giulia		Fogli: vari Particelle: varie
PROGETTO DEFINITIVO di un parco eolico composto da n.10 aerogeneratori da 4MW per una potenza complessiva pari a 40 MW, da ubicarsi in agro del comune di Banzi (PZ) in località "Piano Madama Giulia", delle opere connesse e delle infrastrutture indispensabili ricadenti nei comuni di Banzi (PZ) e Genzano di Lucania (PZ).		
PROPONENTE: CUBICO EDO S.R.L. Via Alessandro Manzoni n.43 20121 Milano (MI) Partita IVA: 12914340968 Indirizzo PEC: cubicoedo@legalmail.it		
ELABORATO CARTA DI UBICAZIONE DELLE INDAGINI Tav. n° A.16.a.7		
Numero Data Motivo Eseguito Verificato Approvato		
Rev 0 Ottobre 2023 Istanza VIA art.23 D.Lgs 152/06 – Istanza Autorizzazione Unica art.12 D.Lgs 387/03		
IL PROGETTISTA Dott. Ing. Donato Forgiione Via Reale n. 110/Bis 65128 PESCARA (PE) Ordine degli Ingegneri di Pescara n. 1814 Email: donatoforgione@yahoo.it Tel.: 3481042487		
Il Geologo Dr. Franchino Giancristiano Ordine dei Geologi di BASILICATA n. 304 cell. 3470376946		
Tutti i diritti sono riservati, la riproduzione anche parziale del disegno è vietata.		