


1

LEGENDA:


- Aree in convezione/concessione
- Servitù per strade e cavidotti
- Area in esproprio
- Occupazione temporanea
- Servitù aerea
- Aerogeneratore
- Tratto di pista da creare
- Cavidotto MT
- Foglio n. 186 del NCT - Comune di Cerignola (FG)
- Foglio n. 194 del NCT - Comune di Cerignola (FG)
- Foglio n. 195 del NCT - Comune di Cerignola (FG)
- Foglio n. 196 del NCT - Comune di Cerignola (FG)
- Foglio n. 299 del NCT - Comune di Cerignola (FG)
- Foglio n. 300 del NCT - Comune di Cerignola (FG)
- Foglio n. 301 del NCT - Comune di Cerignola (FG)
- Foglio n. 302 del NCT - Comune di Cerignola (FG)
- Foglio n. 304 del NCT - Comune di Cerignola (FG)
- Foglio n. 309 del NCT - Comune di Cerignola (FG)
- Foglio n. 312 del NCT - Comune di Cerignola (FG)
- Foglio n. 313 del NCT - Comune di Cerignola (FG)
- Foglio n. 315 del NCT - Comune di Cerignola (FG)
- Foglio n. 316 del NCT - Comune di Cerignola (FG)
- Foglio n. 366 del NCT - Comune di Cerignola (FG)
- Foglio n. 402 del NCT - Comune di Cerignola (FG)
- Foglio n. 403 del NCT - Comune di Cerignola (FG)
- Foglio n. 407 del NCT - Comune di Cerignola (FG)
- Foglio n. 408 del NCT - Comune di Cerignola (FG)
- Foglio n. 417 del NCT - Comune di Cerignola (FG)
- Foglio n. 418 del NCT - Comune di Cerignola (FG)
- Foglio n. 419 del NCT - Comune di Cerignola (FG)
- Foglio n. 420 del NCT - Comune di Cerignola (FG)
- Foglio n. 431 del NCT - Comune di Cerignola (FG)
- Foglio n. 432 del NCT - Comune di Cerignola (FG)
- Foglio n. 433 del NCT - Comune di Cerignola (FG)
- Foglio n. 438 del NCT - Comune di Cerignola (FG)
- Foglio n. 439 del NCT - Comune di Cerignola (FG)
- Foglio n. 440 del NCT - Comune di Cerignola (FG)
- Foglio n. 441 del NCT - Comune di Cerignola (FG)
- Foglio n. 447 del NCT - Comune di Cerignola (FG)

QUADRO D'UNIONE:

1

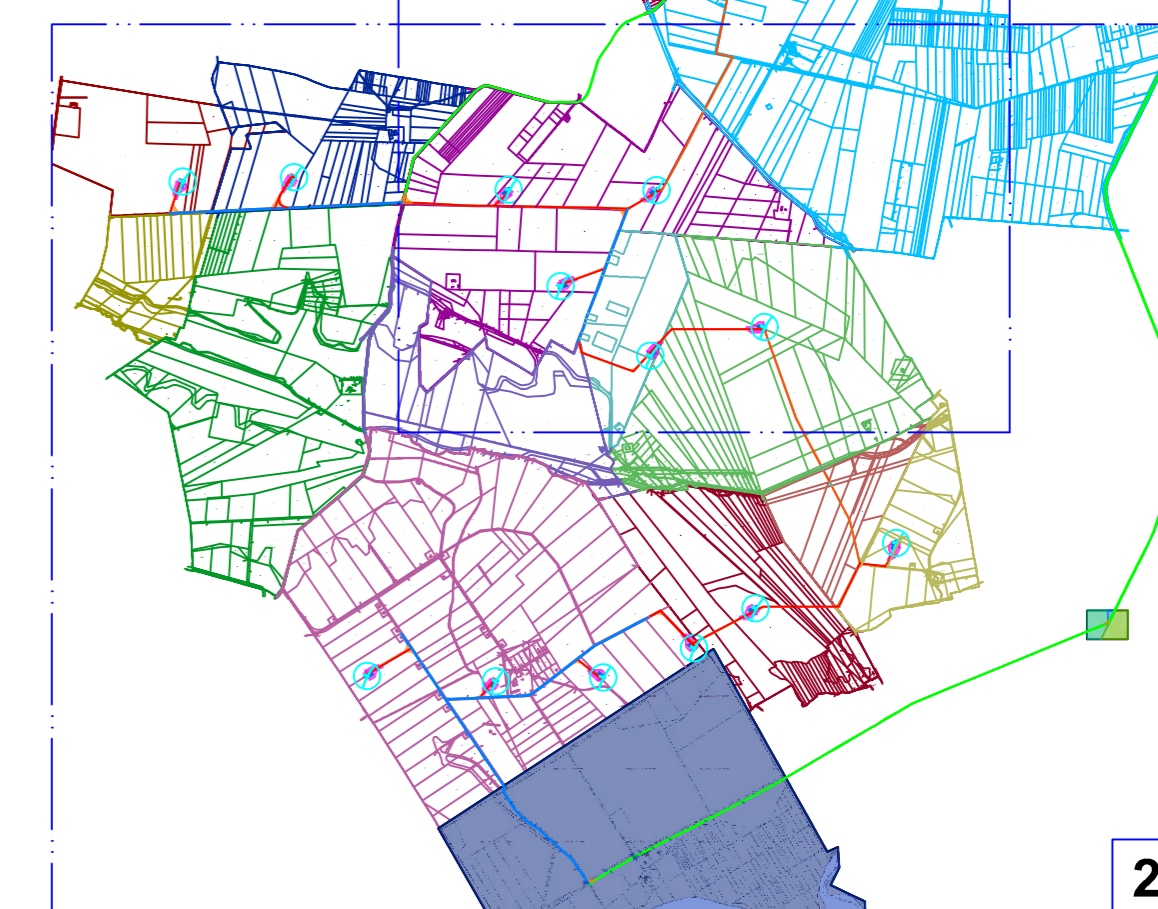

2

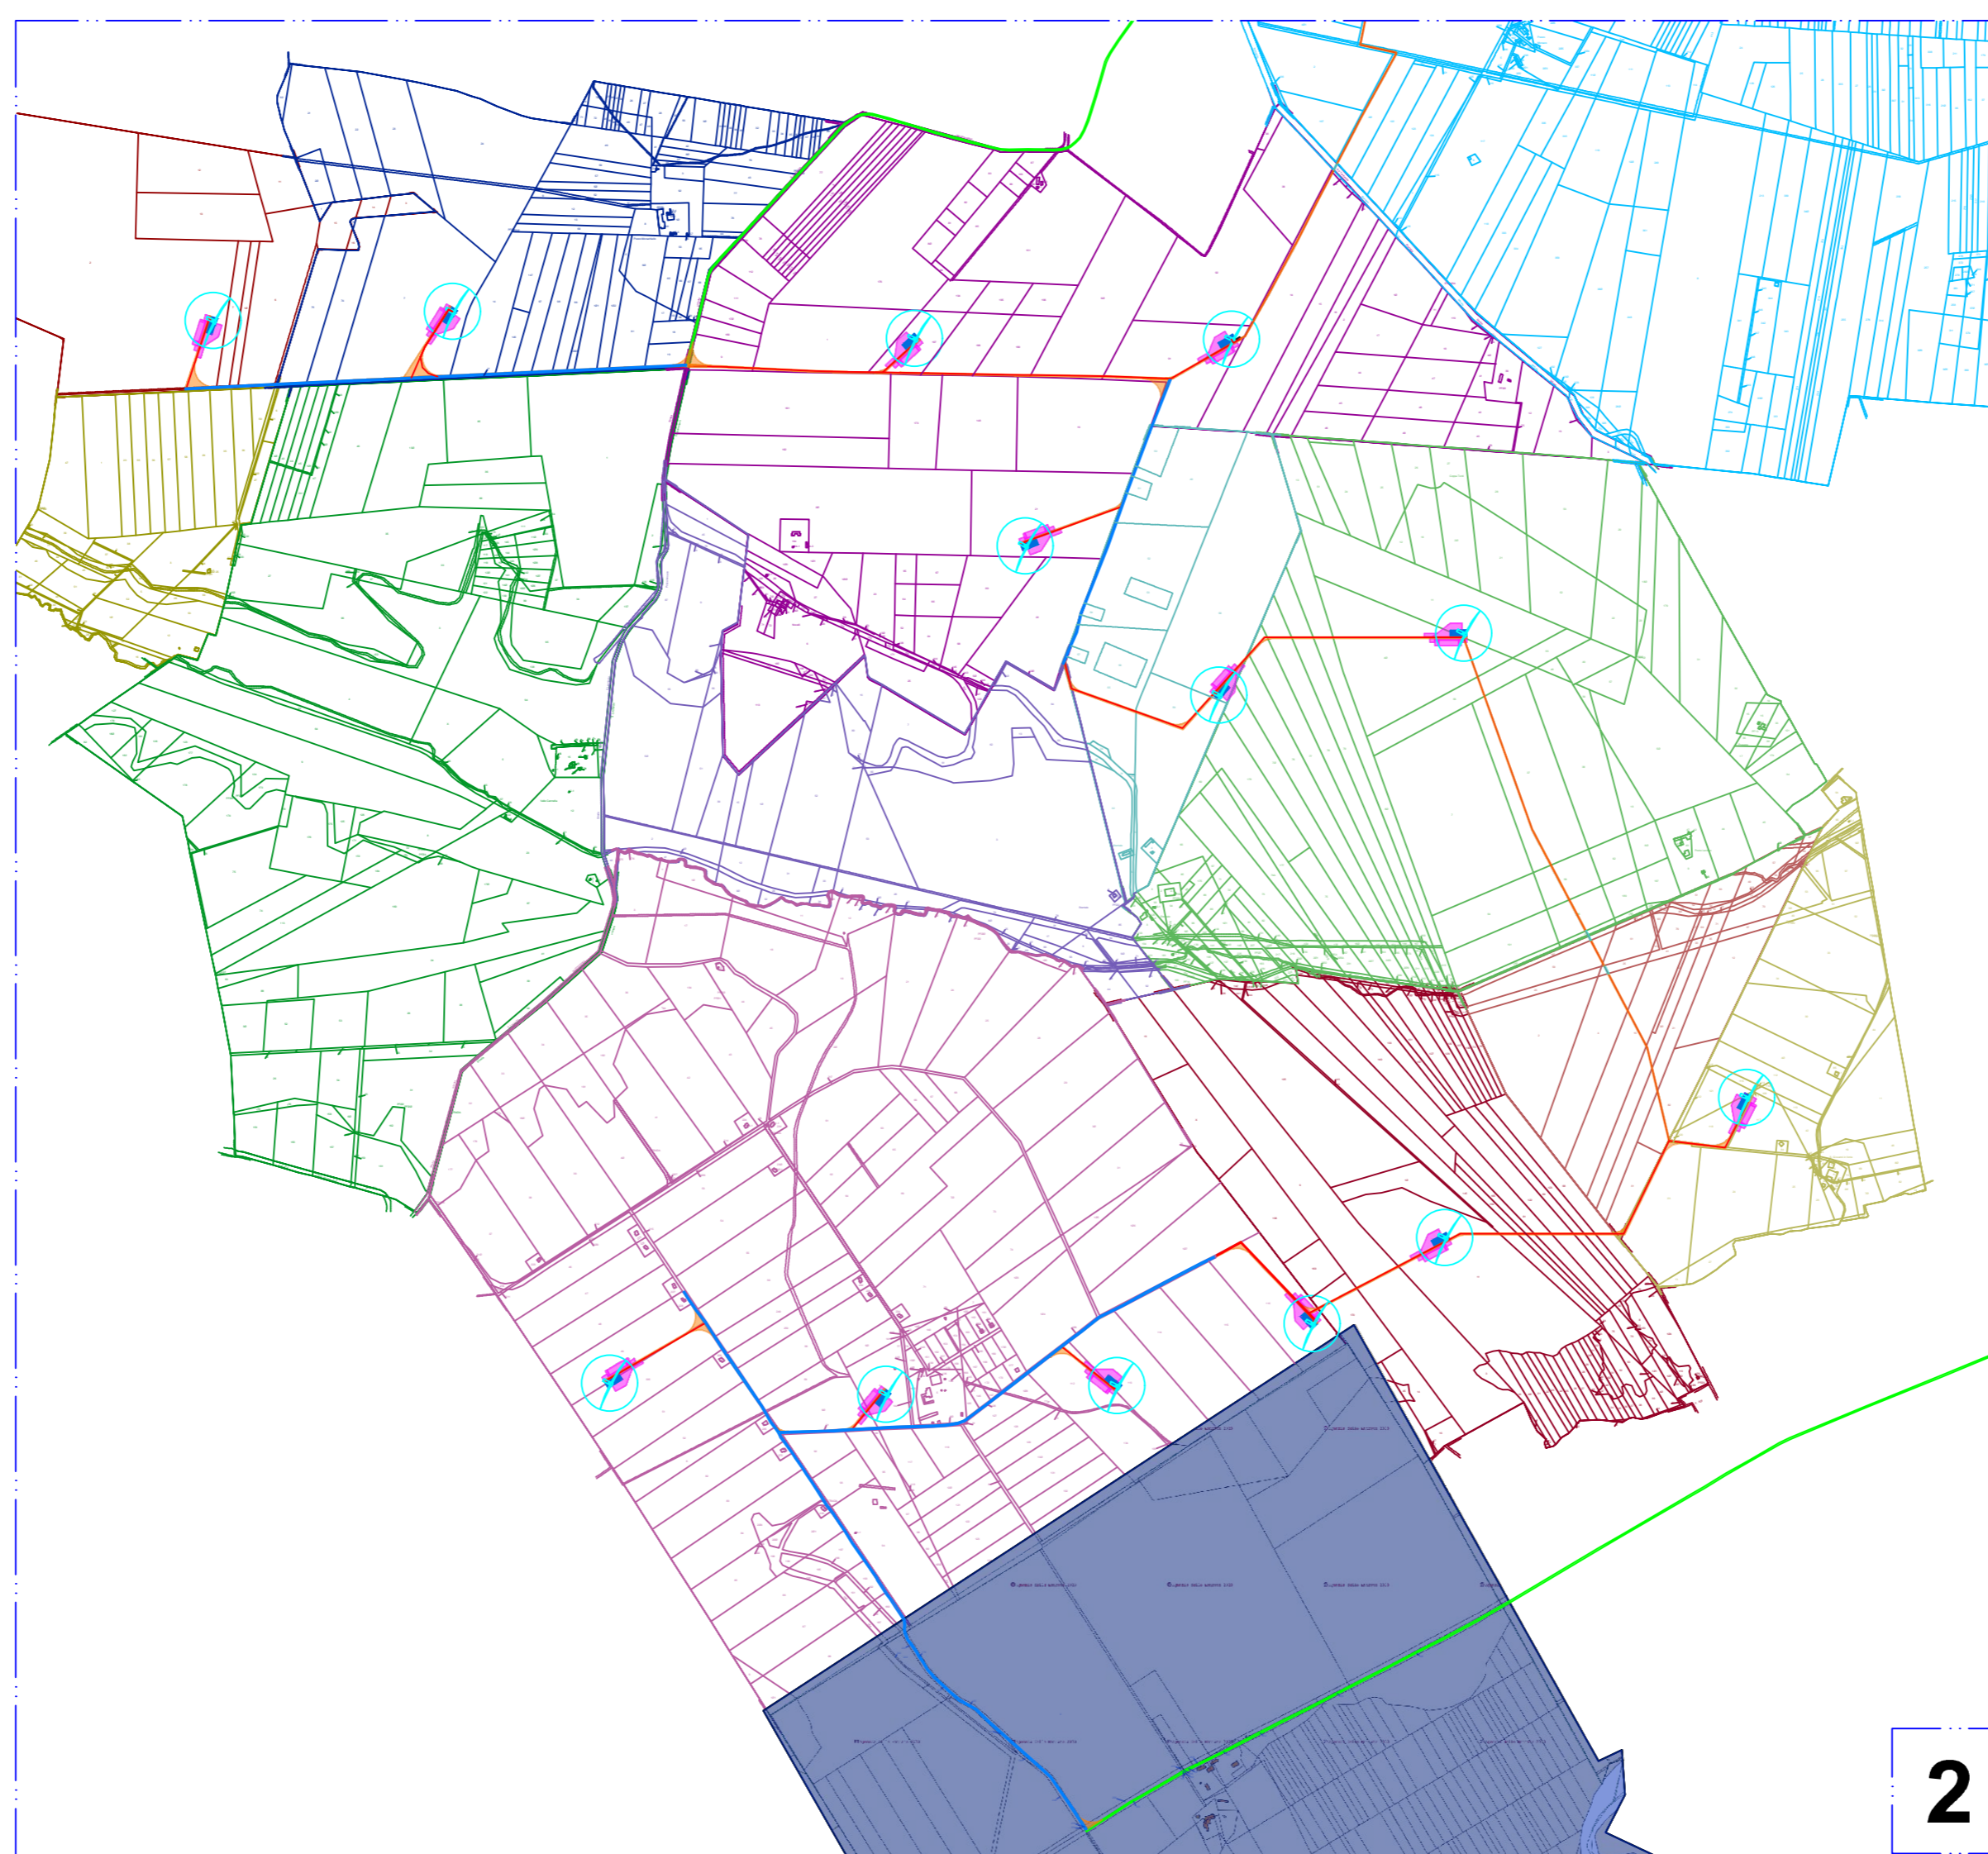

2



PROGETTO DEFINITIVO PER LA REALIZZAZIONE DI UN IMPIANTO EOLICO DELLA POTENZA COMPLESSIVA DI 85,8 MW e RELATIVE OPERE DI CONNESSIONE ALLA R.T.N. DA REALIZZARE NEL COMUNE DI CERIGNOLA, NELLE LOCALITA' LA MOSCHELLA E BELLAVEDUTA

Layout impianto- Sovrapposizione su mappa catastale - Piste di accesso e cavidotti COD. ELABORATO  
CRE-CIV-TAV-008\_01

**PROPRONENTE**  
**EDISON**  
Edison Rinnovabili Spa  
Sede legale: Milano (MI),  
Foro Buonaparte, 31 - 20121  
P.IVA 12921540154  
PEC: rinnovabili@pec.edison.it

**PROGETTISTI**  
**PHEEDRA**  
PHEEDRA S.r.l. Via Lago di Nemi, 90  
74121 - Taranto  
Tel. 099.7722302 - Fax 099.9870285  
e-mail: info@pheedra.it - web: www.pheedra.it  
Direttore Tecnico: **Dott. Ing. Angelo Micolucci**  
ORDINE INGEGNERI PROVINCIA TARANTO  
Sezione **A**  
Dott. Ing. **MICOLUCCI Angelo**  
n° 1851  
Settore: Civile Ambientale Industriale Informazione

**Consulenti esterni**  
Dott. Agr. Luigi Lupo

**COORDINATORE DEL PROGETTO**  
**PHEEDRA**  
PHEEDRA S.r.l. Via Lago di Nemi, 90  
74121 - Taranto  
Tel. 099.7722302 - Fax 099.9870285  
e-mail: info@pheedra.it - web: www.pheedra.it

Dott. Ing. **Marcello Latanza**  
  
Dott. Archeol. **Fabio Fabrizio**  
  
Dott. Geol. **Antonio Fusco**

EM / REV	DATA	REDDATTO	VERIFICATO	APPROVATO	DESCRIZIONE
1	DIC 2023	MS	AM	VS	Progetto Definitivo