

PROGETTO DEFINITIVO PER LA REALIZZAZIONE DI UN IMPIANTO EOLICO DELLA POTENZA COMPLESSIVA DI 85,8 MW E RELATIVE OPERE DI CONNESSIONE ALLA R.T.N. DA REALIZZARE NEL COMUNE DI CERIGNOLA, NELLE LOCALITA' LA MOSCHELLA E BELLAVEDUTA

TAVOLA DI DETTAGLIO DISTANZE TRA AEROGENERATORI
Scala : 1:20.000


COD. ELABORATO
CRE-CIV-TAV-011_01
Tavola : 1 di 3

PROPRONENTE



Edison Rinnovabili Spa
Sede legale: Milano (MI),
Foro Buonaparte, 31 - 20121
P.IVA 12921540154
PEC: rinnovabili@pec.edison.it

PROGETTISTI



PHEEDRA S.r.l. Via Lago di Nemi, 90
74121 - Taranto
Tel. 099.7722302 - Fax 099.9870285
e-mail: info@pheedra.it - web: www.pheedra.it

Direttore Tecnico: **Dott. Ing. Angelo Micolucci**

ORDINE INGEGNERI PROVINCIA TARANTO
Sezione A
Dott. Ing. MICOLUCCI Angelo
Settore: Civile Ambientale Industriale Informazione
n° 1851

Consulenti esterni

Dott. Agr. Luigi Lupo

Dott. Ing. Marcello Lanza

Dott. Archeol. Fabio Fabrizio


Dott. Geol. Antonio Fusco

COORDINATORE DEL PROGETTO



PHEEDRA S.r.l. Via Lago di Nemi, 90
74121 - Taranto
Tel. 099.7722302 - Fax 099.9870285
e-mail: info@pheedra.it - web: www.pheedra.it

EM / REV	DATA	REDDATTO	VERIFICATO	APPROVATO	DESCRIZIONE
1	DIC 2023	MS	AM	VS	Progetto Definitivo

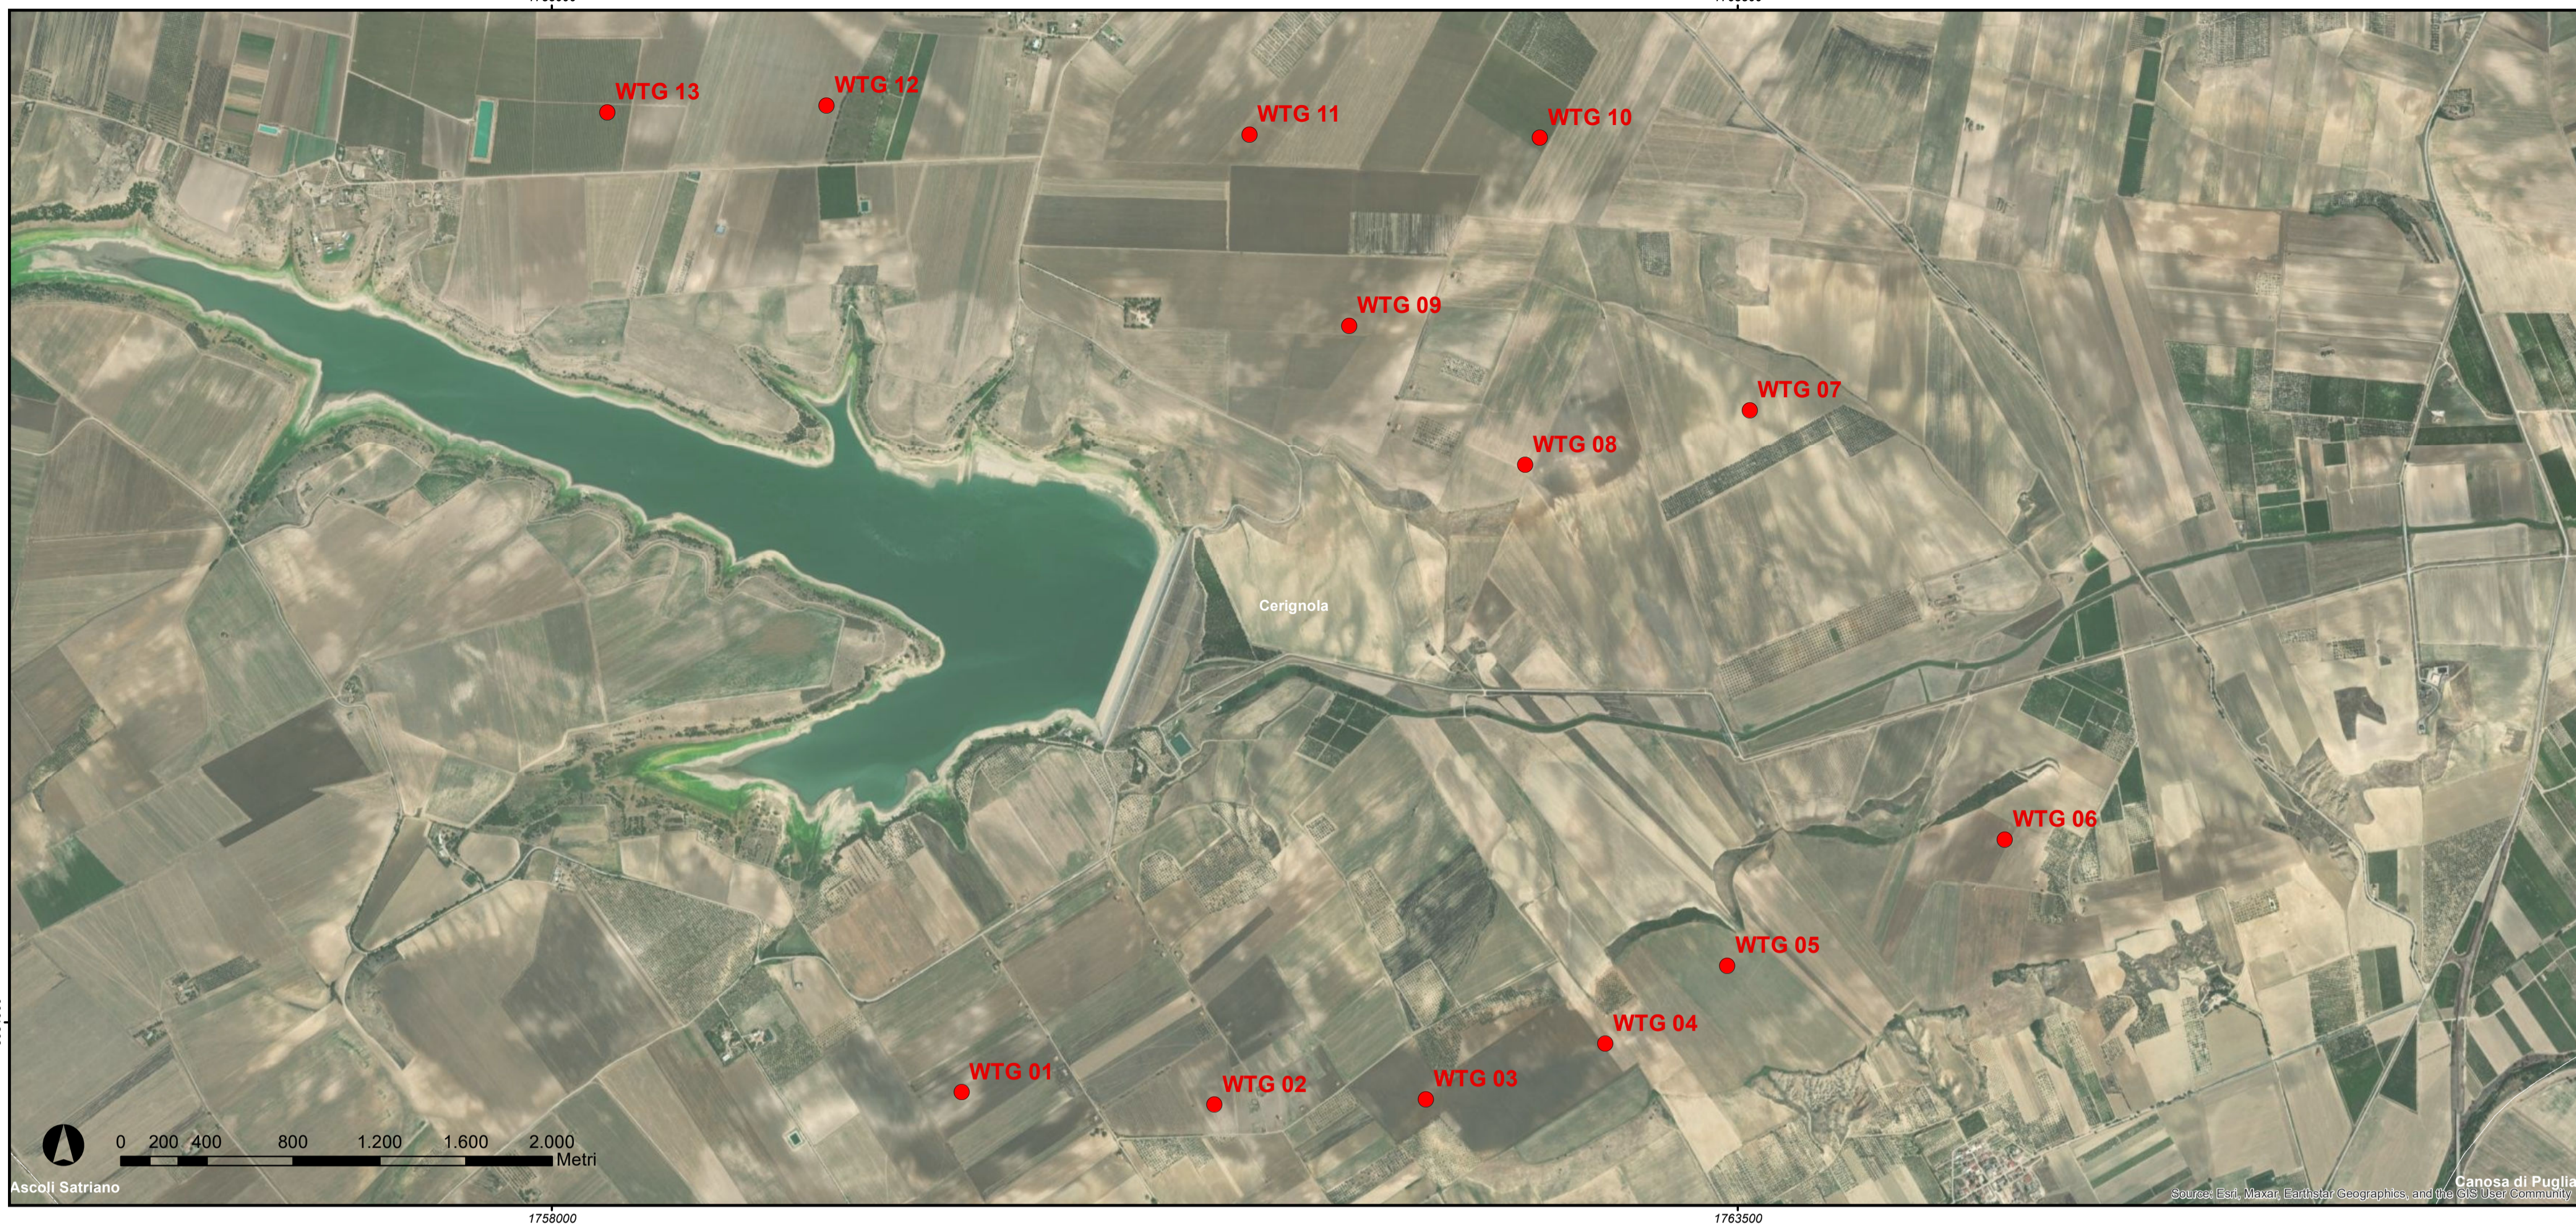

LEGENDA

- Areogeneratori in progetto

TORRI	DISTANZA DA ALTRA TORRE												
	WTG01	WTG02	WTG03	WTG04	WTG05	WTG06	WTG07	WTG08	WTG09	WTG10	WTG11	WTG12	WTG13
WTG01	0	885	1623	2256	2713	3751	3636	2941	2991	3888	3481	3465	3628
WTG02	885	0	739	1382	1857	2913	3056	2478	2751	3552	3379	3732	4054
WTG03	1623	739	0	656	1151	2216	2651	2234	2704	3369	3413	4042	4469
WTG04	2256	1382	656	0	505	1567	2261	2033	2653	3160	3399	4249	4761
WTG05	2713	1857	1151	505	0	1065	1934	1881	2589	2954	3475	4513	5093
WTG06	3751	2913	2216	1567	1065	0	1740	2124	2906	2933	3586	4810	5458
WTG07	3636	3056	2651	2261	1934	1740	0	808	1430	1198	1994	3395	4124
WTG08	2941	2478	2234	2033	1881	2124	808	0	782	1139	1500	2742	3433
WTG09	2991	2751	2704	2653	2589	2906	1430	782	0	934	640	1938	2668
WTG10	3888	3552	3369	3160	2954	2933	1198	1139	934	0	1015	2495	3260
WTG11	3481	3379	3413	3399	3340	3604	1994	1500	752	1015	0	1481	2245
WTG12	3465	3732	4042	4249	4343	4845	3395	2742	1980	2495	1481	0	766
WTG13	3628	4054	4469	4761	4913	5501	4124	3433	2697	3260	2245	766	0



Edison Rinnovabili Spa

PROGETTO DEFINITIVO PER LA REALIZZAZIONE DI UN IMPIANTO EOLICO DELLA POTENZA COMPLESSIVA DI 85,8 MW E RELATIVE OPERE DI CONNESSIONE ALLA R.T.N. DA REALIZZARE NEL COMUNE DI CERIGNOLA, NELLE LOCALITA' LA MOSCHELLA E BELLAVEDUTA

TAVOLA DI DETTAGLIO DISTANZE TRA AEROGENERATORI

COD. ELABORATO CRE-CIV-TAV-011_01

Tavola : 2 di 3

PROPONENTE



Edison Rinnovabili Spa

Sede legale: Milano (MI),
Foro Buonaparte, 31 - 20121
P.IVA 12921540154
PEC: rinnovabili@pec.edison.it

PROGETTISTI



PHEEDRA S.r.l. Via Lago di Nemi, 90
74121 - Taranto
Tel. 099.7722302 - Fax 099.9870285
e-mail: info@pheedra.it - web: www.pheedra.it

Direttore Tecnico: Dott. Ing. Angelo Micolucci

ORDINE INGEGNERI PROVINCIA TARANTO

Sezione A

Dott. Ing. Micolucci Angelo

Settore: Civile Ambientale

Industriale

Informazione

Consulenti esterni

Dott. Agr. Luigi Lupo

Dott. Ing. Marcello Lanza

Dott. Archeol. Fabio Fabrizio










Dott. Geol. Antonio Fusco

COORDINATORE DEL PROGETTO



PHEEDRA S.r.l. Via Lago di Nemi, 90
74121 - Taranto
Tel. 099.7722302 - Fax 099.9870285
e-mail: info@pheedra.it - web: www.pheedra.it

1	DIC 2023	MS	AM	VS	Progetto Definitivo
EM / REV	DATA	REDATTO	VERIFICATO	APPROVATO	DESCRIZIONE

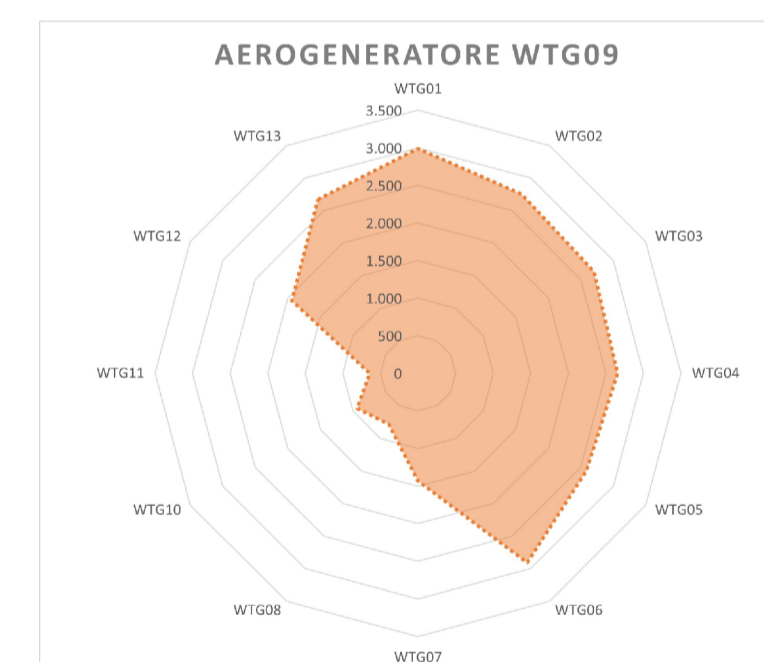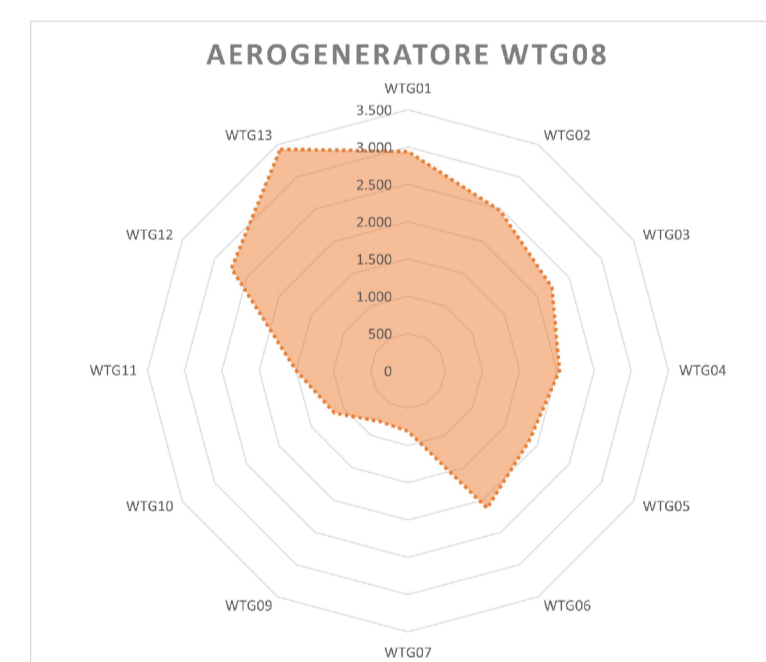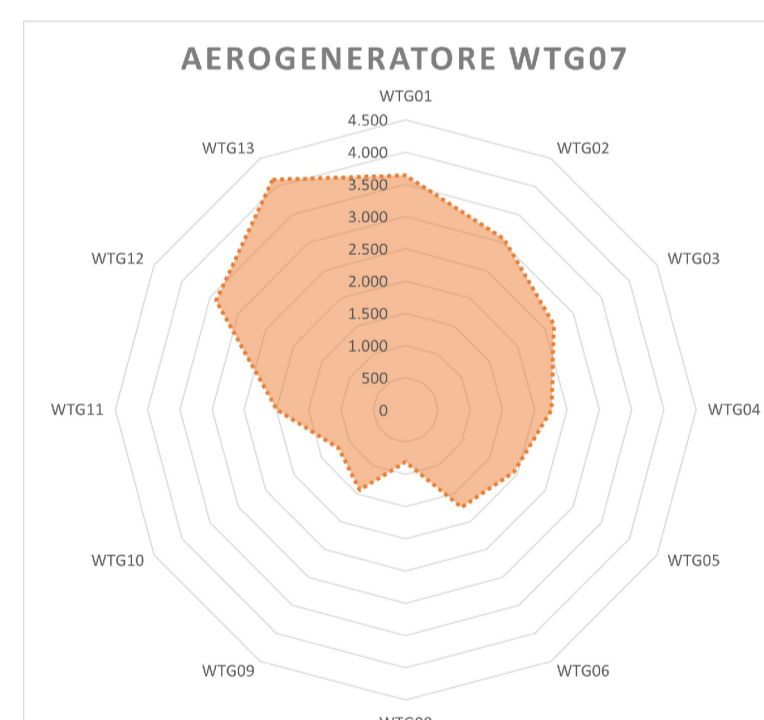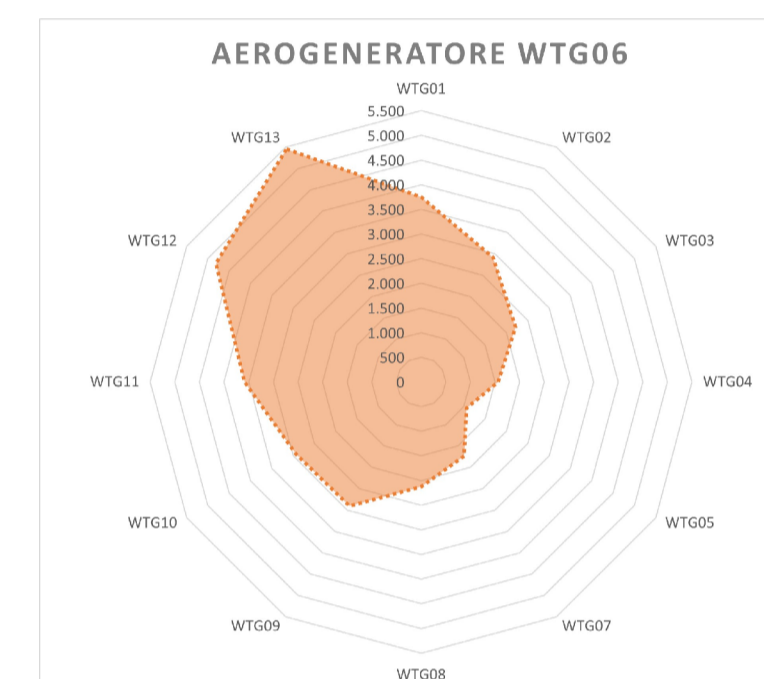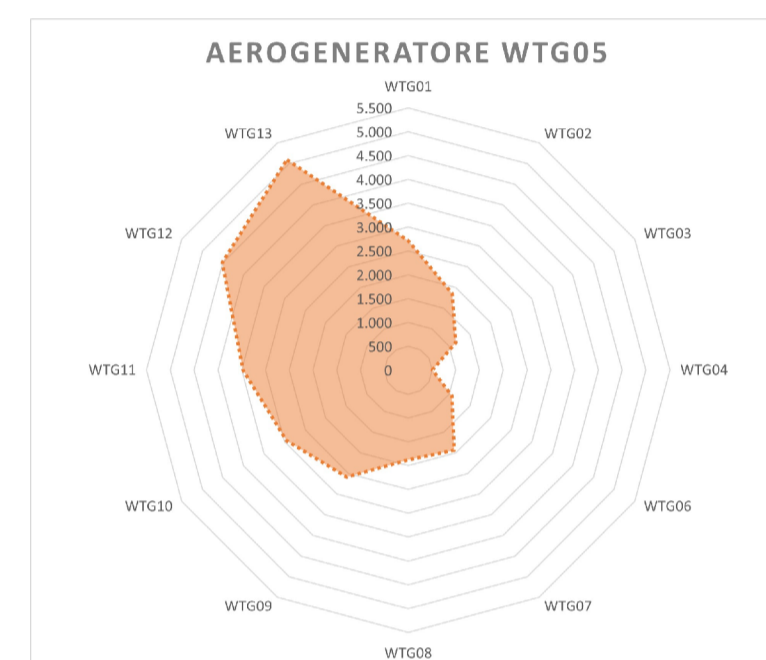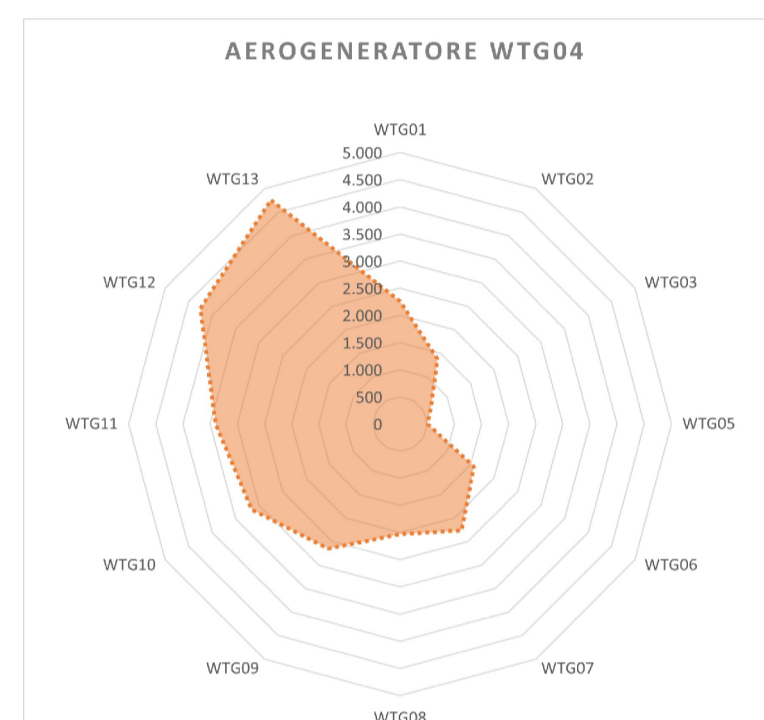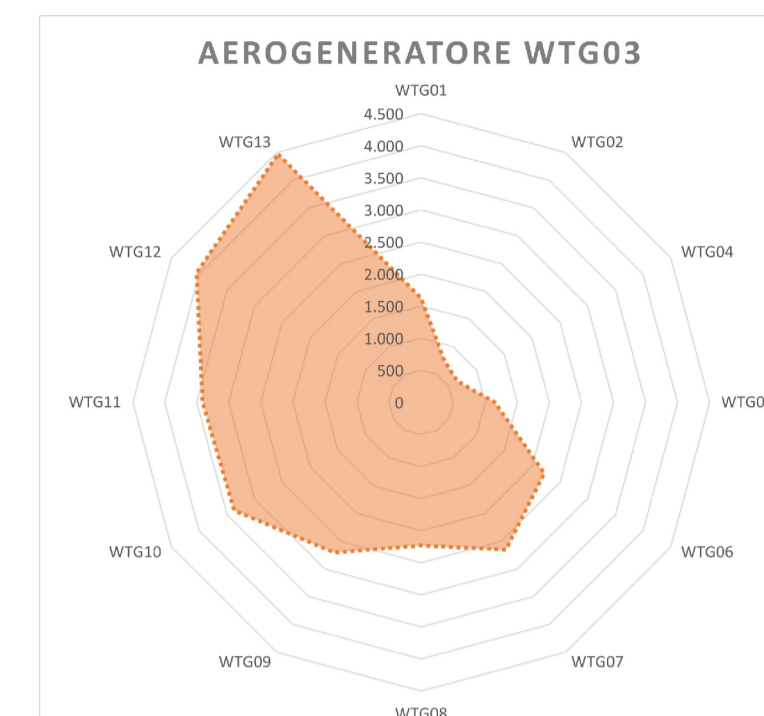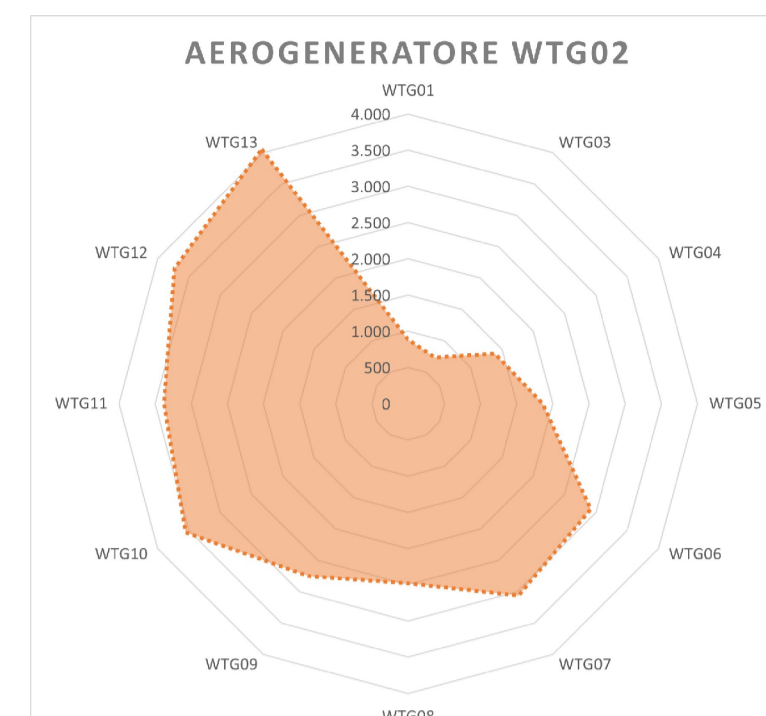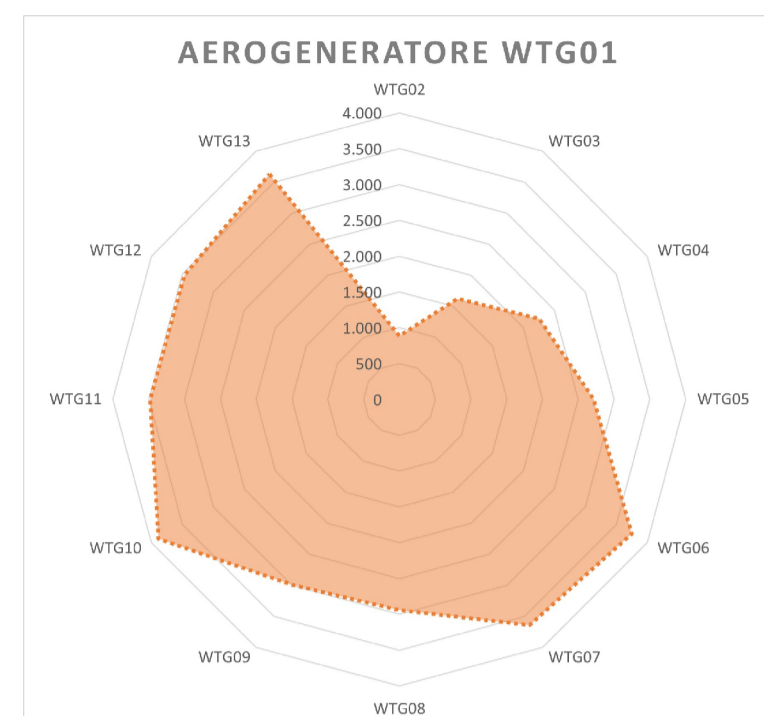



Edison Rinnovabili Spa

PROGETTO DEFINITIVO PER LA REALIZZAZIONE DI UN IMPIANTO EOLICO DELLA POTENZA COMPLESSIVA DI 85,8 MW E RELATIVE OPERE DI CONNESSIONE ALLA R.T.N. DA REALIZZARE NEL COMUNE DI CERIGNOLA, NELLE LOCALITA' LA MOSCHELLA E BELLAVEDUTA

TAVOLA DI DETTAGLIO DISTANZE TRA AEROGENERATORI

COD. ELABORATO CRE-CIV-TAV-011_01

Tavola : 3 di 3

PROPONENTE



Edison Rinnovabili Spa

Sede legale: Milano (MI),
Foro Buonaparte, 31 - 20121
P.IVA 12921540154
PEC: rinnovabili@pec.edison.it

PROGETTISTI



PHEEDRA S.r.l. Via Lago di Nemi, 90
74121 - Taranto
Tel. 099.7722302 - Fax 099.9870285
e-mail: info@pheedra.it - web: www.pheedra.it

Direttore Tecnico: Dott. Ing. Angelo Micolucci

ORDINE INGEGNERI PROVINCIA TARANTO

Sezione A

Dott. Ing. Micolucci Angelo

Settore: Civile Ambientale

n° 1851

Industriale

Informazione

Consulenti esterni

Dott. Agr. Luigi Lupo

Dott. Ing. Marcello Lanza

Dott. Archeol. Fabio Fabrizio

Dott. Geol. Antonio Fusco

COORDINATORE DEL PROGETTO



PHEEDRA S.r.l. Via Lago di Nemi, 90
74121 - Taranto
Tel. 099.7722302 - Fax 099.9870285
e-mail: info@pheedra.it - web: www.pheedra.it

1	DIC 2023	MS	AM	VS	Progetto Definitivo
EM / REV	DATA	REDATTO	VERIFICATO	APPROVATO	DESCRIZIONE

