





LEGENDA

- Area rilievo
- Punti rilievo (quote in m)
- TIPOLOGIA STRADA**
- Altre strade
- Autostrade
- Provinciali
- Statali

Interventi in progetto

- Areogeneratori in progetto
- Piazzole
- Cavidotto interno
- Cavidotto esterno
- Stazione elettrica

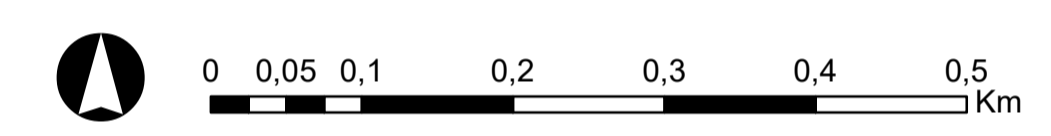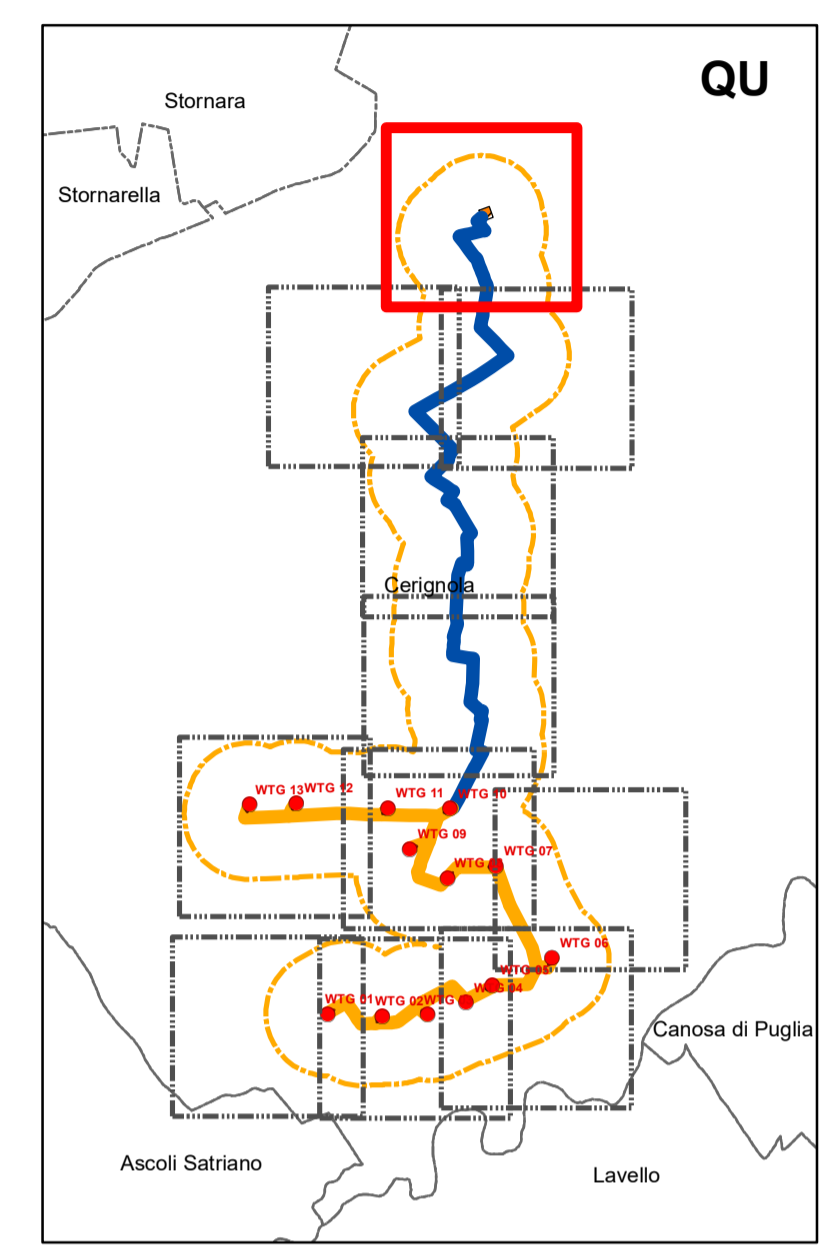

PROGETTO DEFINITIVO PER LA REALIZZAZIONE DI UN IMPIANTO EOLICO DELLA POTENZA COMPLESSIVA DI 85,8 MW E RELATIVE OPERE DI CONNESSIONE ALLA R.T.N. DA REALIZZARE NEL COMUNE DI CERIGNOLA, NELLE LOCALITA' LA MOSCHELLA E BELLAVEDUTA

RILIEVO PLANOALTIMETRICO COD. ELABORATO: CRE-CIV-TAV-029_01
 Scala: 1:5.000 Tavola: 1 di 11

PROPRONENTE

Edison Rinnovabili Spa
 Sede legale: Milano (MI),
 Foro Buonaparte, 31 - 20121
 P.IVA 12921540154
 PEC: rinnovabili@pec.edison.it

PROGETTISTI

PHEEDRA S.r.l. Via Lago di Nemi, 90
 74121 - Taranto
 Tel. 099.7722302 - Fax 099.9870285
 e-mail: info@pheedra.it - web: www.pheedra.it

Direttore Tecnico: **Dott. Ing. Angelo Micolucci**

ORDINE INGEGNERI PROVINCIA TARANTO	Sezione A
Dott. Ing. MICOLUCCI Angelo	Settore: Civile Ambientale Industriale Informazione
n° 1851	

Consulenti esterni

Dott. Agr. Luigi Lupo

Dott. Ing. Marcello Latanza

Dott. Archeol. Fabio Fabrizio

Dott. Geol. Antonio Fusco

COORDINATORE DEL PROGETTO



PHEEDRA S.r.l. Via Lago di Nemi, 90
 74121 - Taranto
 Tel. 099.7722302 - Fax 099.9870285
 e-mail: info@pheedra.it - web: www.pheedra.it

EM / REV	DATA	REDDATTO	VERIFICATO	APPROVATO	DESCRIZIONE
1	DIC 2023	MS	AM	VS	Progetto Definitivo



LEGENDA

- Area rilievo
- Punti rilievo (quote in m)
- TIPOLOGIA STRADA**
- Altre strade
- Autostrade
- Provinciali
- Statali
- Areogeneratori in progetto
- Piazzole
- Cavidotto interno
- Cavidotto esterno
- Stazione elettrica

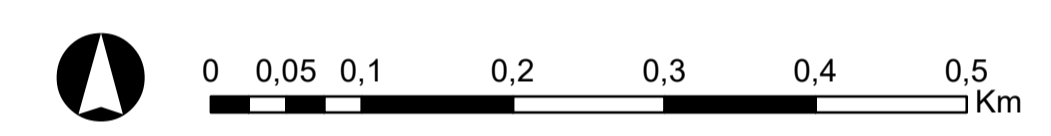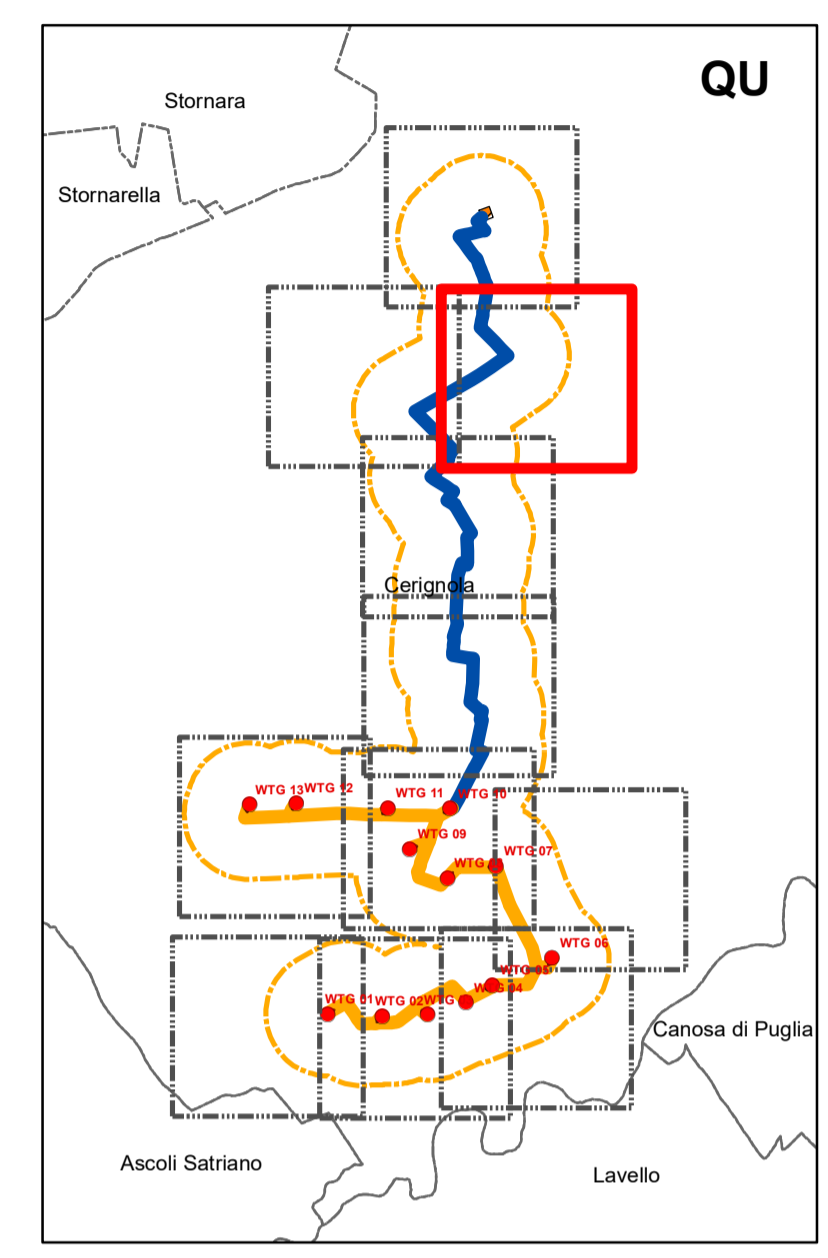

PROGETTO DEFINITIVO PER LA REALIZZAZIONE DI UN IMPIANTO EOLICO DELLA POTENZA COMPLESSIVA DI 85,8 MW E RELATIVE OPERE DI CONNESSIONE ALLA R.T.N. DA REALIZZARE NEL COMUNE DI CERIGNOLA, NELLE LOCALITA' LA MOSCHELLA E BELLAVEDUTA

RILIEVO PLANOALTIMETRICO
 Scala : 1:5.000
 COD. ELABORATO: CRE-CIV-TAV-029_01
 Tavola : 2 di 11

PROPRONENTE

Edison Rinnovabili Spa
 Sede legale: Milano (MI),
 Foro Buonaparte, 31 - 20121
 P.IVA 12921540154
 PEC: rinnovabili@pec.edison.it

PROGETTISTI

PHEEDRA S.r.l. Via Lago di Nemi, 90
 74121 - Taranto
 Tel. 099.7722302 - Fax 099.9870285
 e-mail: info@pheedra.it - web: www.pheedra.it

Direttore Tecnico: **Dott. Ing. Angelo Micolucci**

ORDINE INGEGNERI PROVINCIA TARANTO	Sezione A
Dott. Ing. MICOLUCCI Angelo	Settore: Civile Ambientale Industriale Informazione
n° 1851	

Consulenti esterni

Dott. Agr. Luigi Lupo

Dott. Ing. Marcello Latanza

Dott. Archeol. Fabio Fabrizio

Dott. Geol. Antonio Fusco

COORDINATORE DEL PROGETTO

PHEEDRA S.r.l. Via Lago di Nemi, 90
 74121 - Taranto
 Tel. 099.7722302 - Fax 099.9870285
 e-mail: info@pheedra.it - web: www.pheedra.it

1	DIC 2023	MS	AM	VS	Progetto Definitivo
EM / REV	DATA	REDATTO	VERIFICATO	APPROVATO	DESCRIZIONE





LEGENDA

- Area rilievo
- Punti rilievo (quote in m)
- TIPOLOGIA STRADA**
- Altre strade
- Autostrade
- Provinciali
- Statali

Interventi in progetto

- Areogeneratori in progetto
- Piazzole
- Cavidotto interno
- Cavidotto esterno
- Stazione elettrica

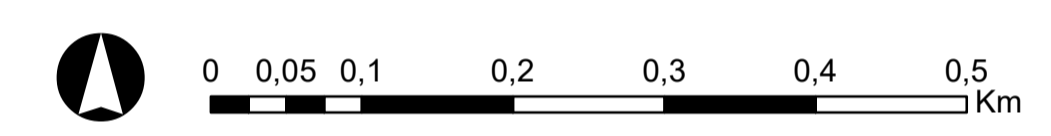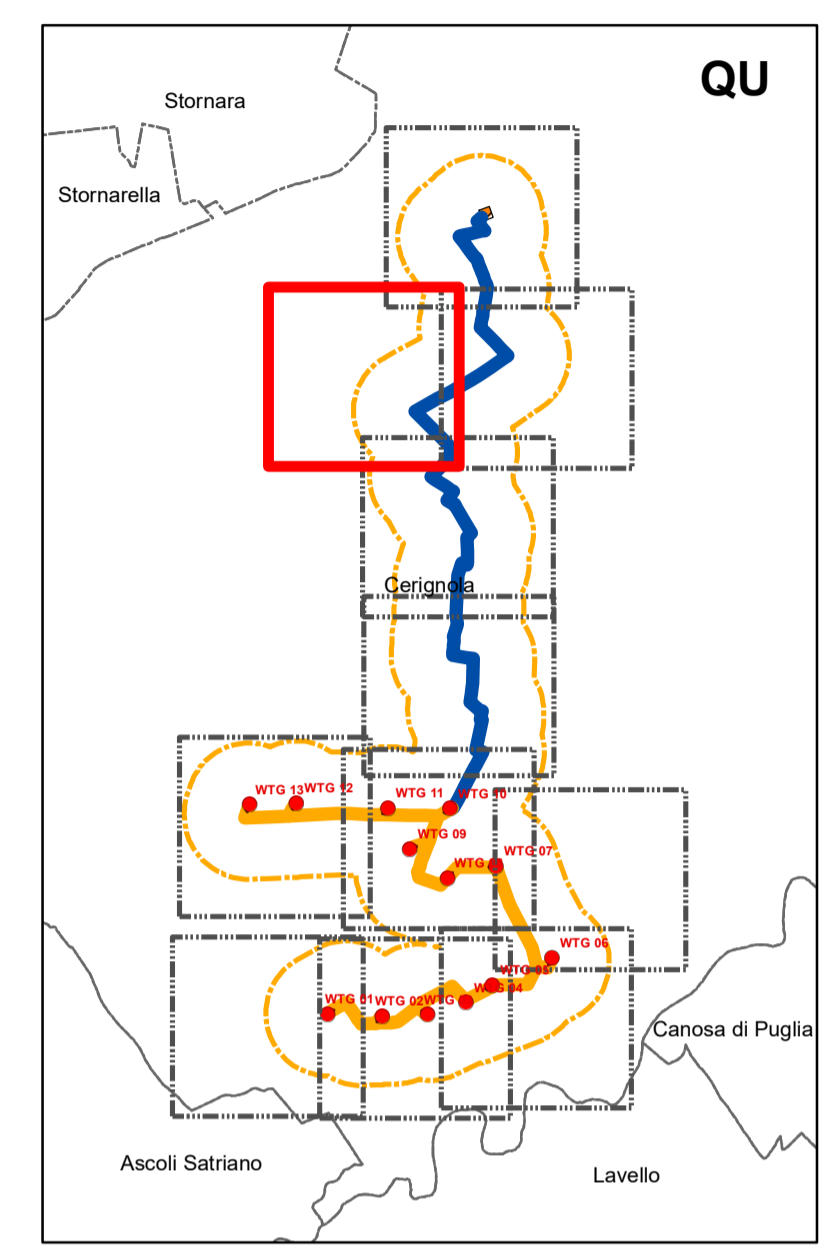

PROGETTO DEFINITIVO PER LA REALIZZAZIONE DI UN IMPIANTO EOLICO DELLA POTENZA COMPLESSIVA DI 85,8 MW E RELATIVE OPERE DI CONNESSIONE ALLA R.T.N. DA REALIZZARE NEL COMUNE DI CERIGNOLA, NELLE LOCALITA' LA MOSCHELLA E BELLAVEDUTA

RILIEVO PLANOALTIMETRICO
 Scala : 1:5.000
 COD. ELABORATO: CRE-CIV-TAV-029_01
 Tavola : 3 di 11

PROPRONENTE

Edison Rinnovabili Spa
 Sede legale: Milano (MI),
 Foro Buonaparte, 31 - 20121
 P.IVA 12921540154
 PEC: rinnovabili@pec.edison.it

PROGETTISTI

PHEEDRA S.r.l. Via Lago di Nemi, 90
 74121 - Taranto
 Tel. 099.7722302 - Fax 099.9870285
 e-mail: info@pheedra.it - web: www.pheedra.it

Direttore Tecnico: **Dott. Ing. Angelo Micolucci**

ORDINE INGEGNERI PROVINCIA TARANTO	Sezione A
Dott. Ing. MICOLUCCI Angelo	Settore: Civile Ambientale Industriale Informazione
n° 1851	

Consulenti esterni

Dott. Agr. Luigi Lupo

Dott. Ing. Marcello Latanza

Dott. Archeol. Fabio Fabrizio

Dott. Geol. Antonio Fusco

COORDINATORE DEL PROGETTO

PHEEDRA S.r.l. Via Lago di Nemi, 90
 74121 - Taranto
 Tel. 099.7722302 - Fax 099.9870285
 e-mail: info@pheedra.it - web: www.pheedra.it

EM / REV	DATA	REDDATTO	VERIFICATO	APPROVATO	DESCRIZIONE
1	DIC 2023	MS	AM	VS	Progetto Definitivo





LEGENDA

- Area rilievo
- Punti rilievo (quote in m)
- TIPOLOGIA STRADA**
- Altre strade
- Autostrade
- Provinciali
- Statali

Interventi in progetto

- Areogeneratori in progetto
- Piazzole
- Cavidotto interno
- Cavidotto esterno
- Stazione elettrica

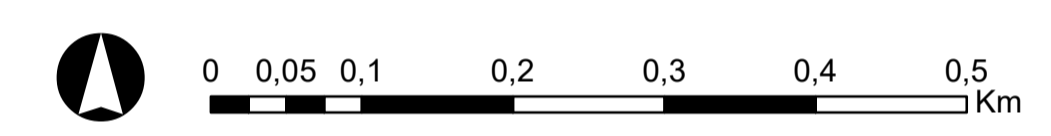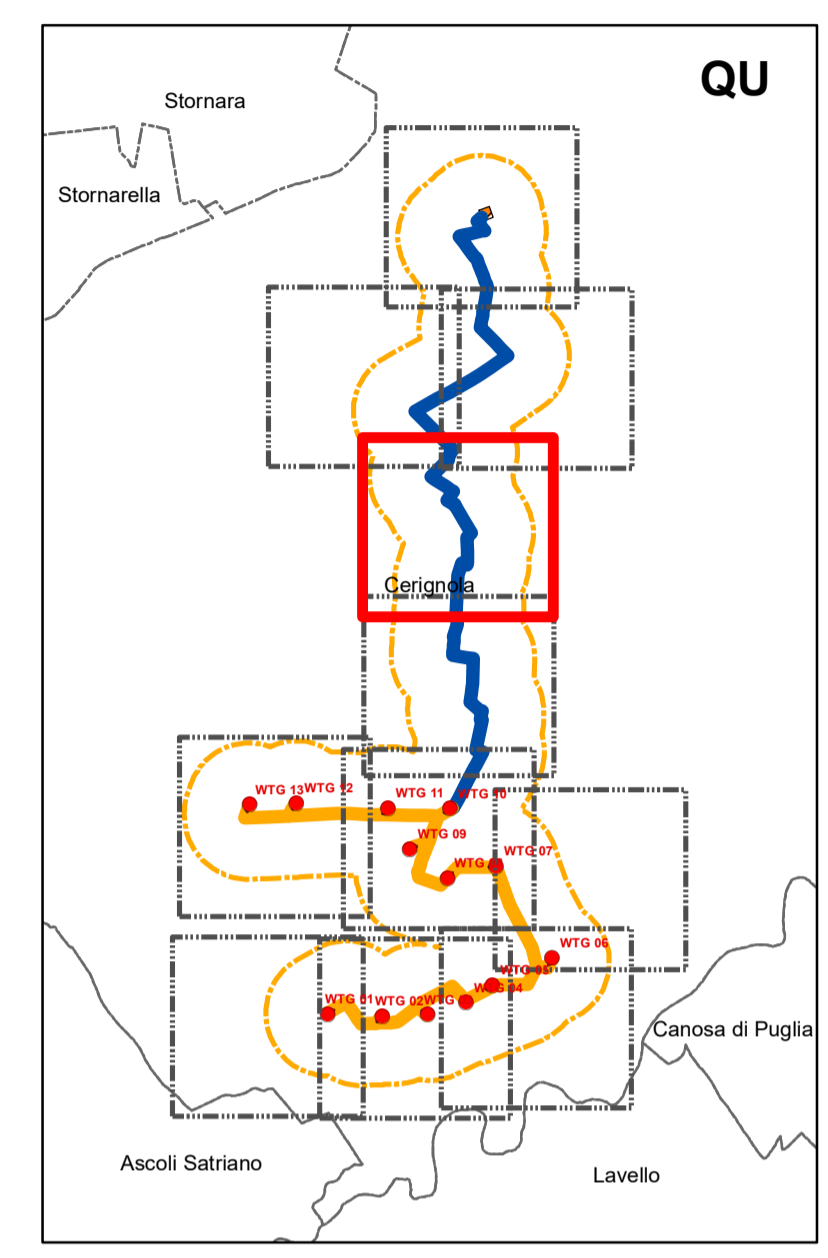

PROGETTO DEFINITIVO PER LA REALIZZAZIONE DI UN IMPIANTO EOLICO DELLA POTENZA COMPLESSIVA DI 85,8 MW E RELATIVE OPERE DI CONNESSIONE ALLA R.T.N. DA REALIZZARE NEL COMUNE DI CERIGNOLA, NELLE LOCALITA' LA MOSCHELLA E BELLAVEDUTA

RILIEVO PLANOALTIMETRICO
 Scala : 1:5000
 COD. ELABORATO: CRE-CIV-TAV-029_01
 Tavola : 4 di 11

PROPRONENTE

Edison Rinnovabili Spa
 Sede legale: Milano (MI),
 Foro Buonaparte, 31 - 20121
 P.IVA 12921540154
 PEC: rinnovabili@pec.edison.it

PROGETTISTI

PHEEDRA S.r.l. Via Lago di Nemi, 90
 74121 - Taranto
 Tel. 099.7722302 - Fax 099.9870285
 e-mail: info@pheedra.it - web: www.pheedra.it

Direttore Tecnico: **Dott. Ing. Angelo Micolucci**

ORDINE INGEGNERI PROVINCIA TARANTO	Sezione A
Dott. Ing. MICOLUCCI Angelo	Settore Civile Ambientale Industriale Informazione
n° 1851	

Consulenti esterni

Dott. Agr. Luigi Lupo

Dott. Ing. Marcello Latanza

Dott. Archeol. Fabio Fabrizio

Dott. Geol. Antonio Fusco

COORDINATORE DEL PROGETTO



PHEEDRA S.r.l. Via Lago di Nemi, 90
 74121 - Taranto
 Tel. 099.7722302 - Fax 099.9870285
 e-mail: info@pheedra.it - web: www.pheedra.it

1	DIC 2023	MS	AM	VS	Progetto Definitivo
EM / REV	DATA	REDATTO	VERIFICATO	APPROVATO	DESCRIZIONE



LEGENDA

- Area rilievo
- Punti rilievo (quote in m)
- TIPOLOGIA STRADA**
- Altre strade
- Autostrade
- Provinciali
- Statali
- Interventi in progetto**
- Areogeneratori in progetto
- Piazzole
- Cavidotto interno
- Cavidotto esterno
- Stazione elettrica

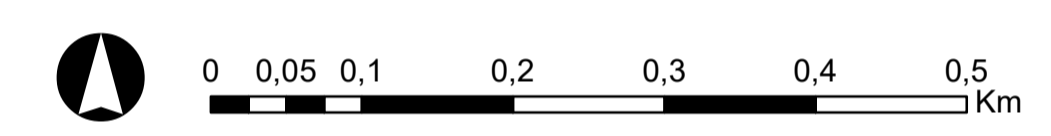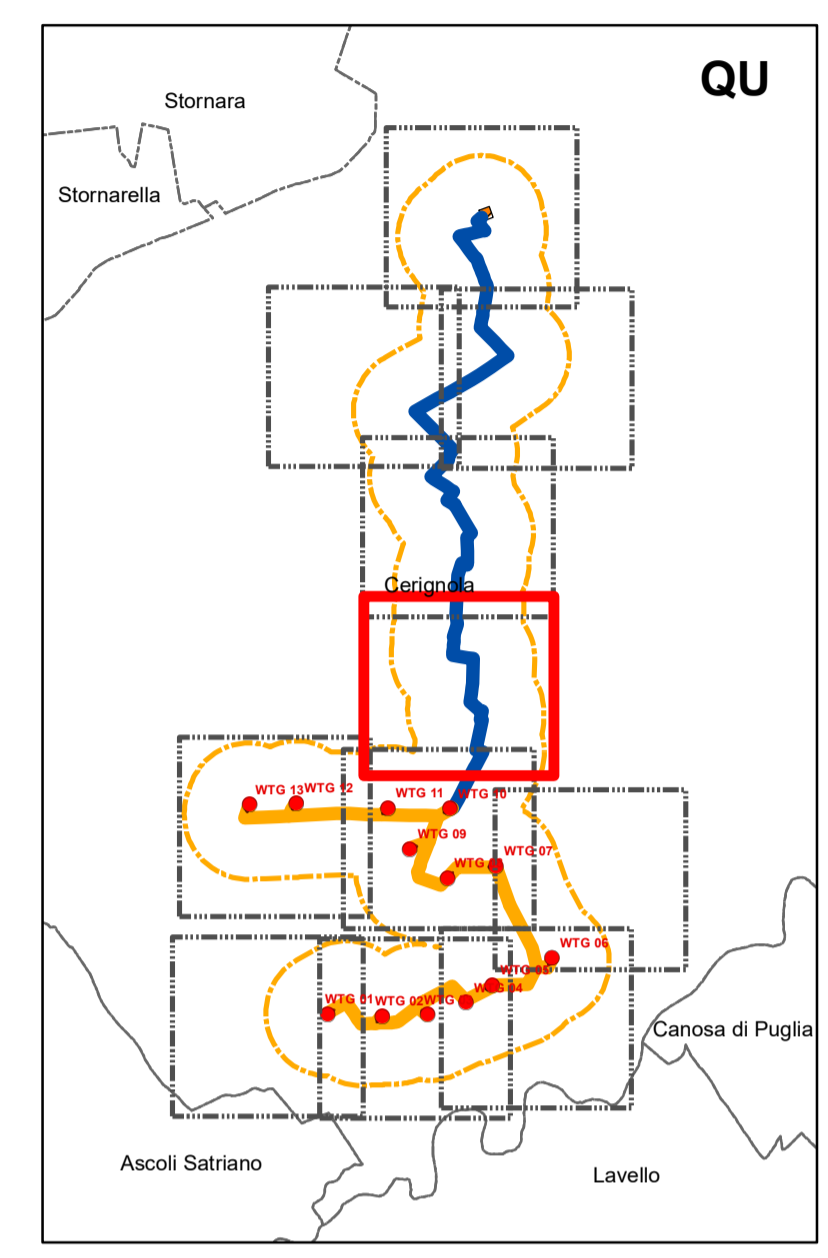

PROGETTO DEFINITIVO PER LA REALIZZAZIONE DI UN IMPIANTO EOLICO DELLA POTENZA COMPLESSIVA DI 85,8 MW E RELATIVE OPERE DI CONNESSIONE ALLA R.T.N. DA REALIZZARE NEL COMUNE DI CERIGNOLA, NELLE LOCALITA' LA MOSCHELLA E BELLAVEDUTA

RILIEVO PLANOALTIMETRICO
 Scala : 1:5000
 COD. ELABORATO: CRE-CIV-TAV-029_01
 Tavola : 5 di 11

PROPRONENTE

Edison Rinnovabili Spa
 Sede legale: Milano (MI),
 Foro Buonaparte, 31 - 20121
 P.IVA 12921540154
 PEC: rinnovabili@pec.edison.it

PROGETTISTI

PHEEDRA
 PHEEDRA S.r.l. Via Lago di Nemi, 90
 74121 - Taranto
 Tel. 099.7722302 - Fax 099.9870285
 e-mail: info@pheedra.it - web: www.pheedra.it

Direttore Tecnico: Dott. Ing. Angelo Micolucci

ORDINE INGEGNERI PROVINCIA TARANTO	Sezione A
Dott. Ing. MICOLUCCI Angelo	Settore Civile Ambientale Industriale Informazione
n° 1851	

Consulenti esterni

Dott. Agr. Luigi Lupo

Dott. Ing. Marcello Latanza


Dott. Archeol. Fabio Fabrizio

Dott. Geol. Antonio Fusco

COORDINATORE DEL PROGETTO



PHEEDRA
 PHEEDRA S.r.l. Via Lago di Nemi, 90
 74121 - Taranto
 Tel. 099.7722302 - Fax 099.9870285
 e-mail: info@pheedra.it - web: www.pheedra.it

EM / REV	DATA	REDATTO	VERIFICATO	APPROVATO	DESCRIZIONE
1	DIC 2023	MS	AM	VS	Progetto Definitivo

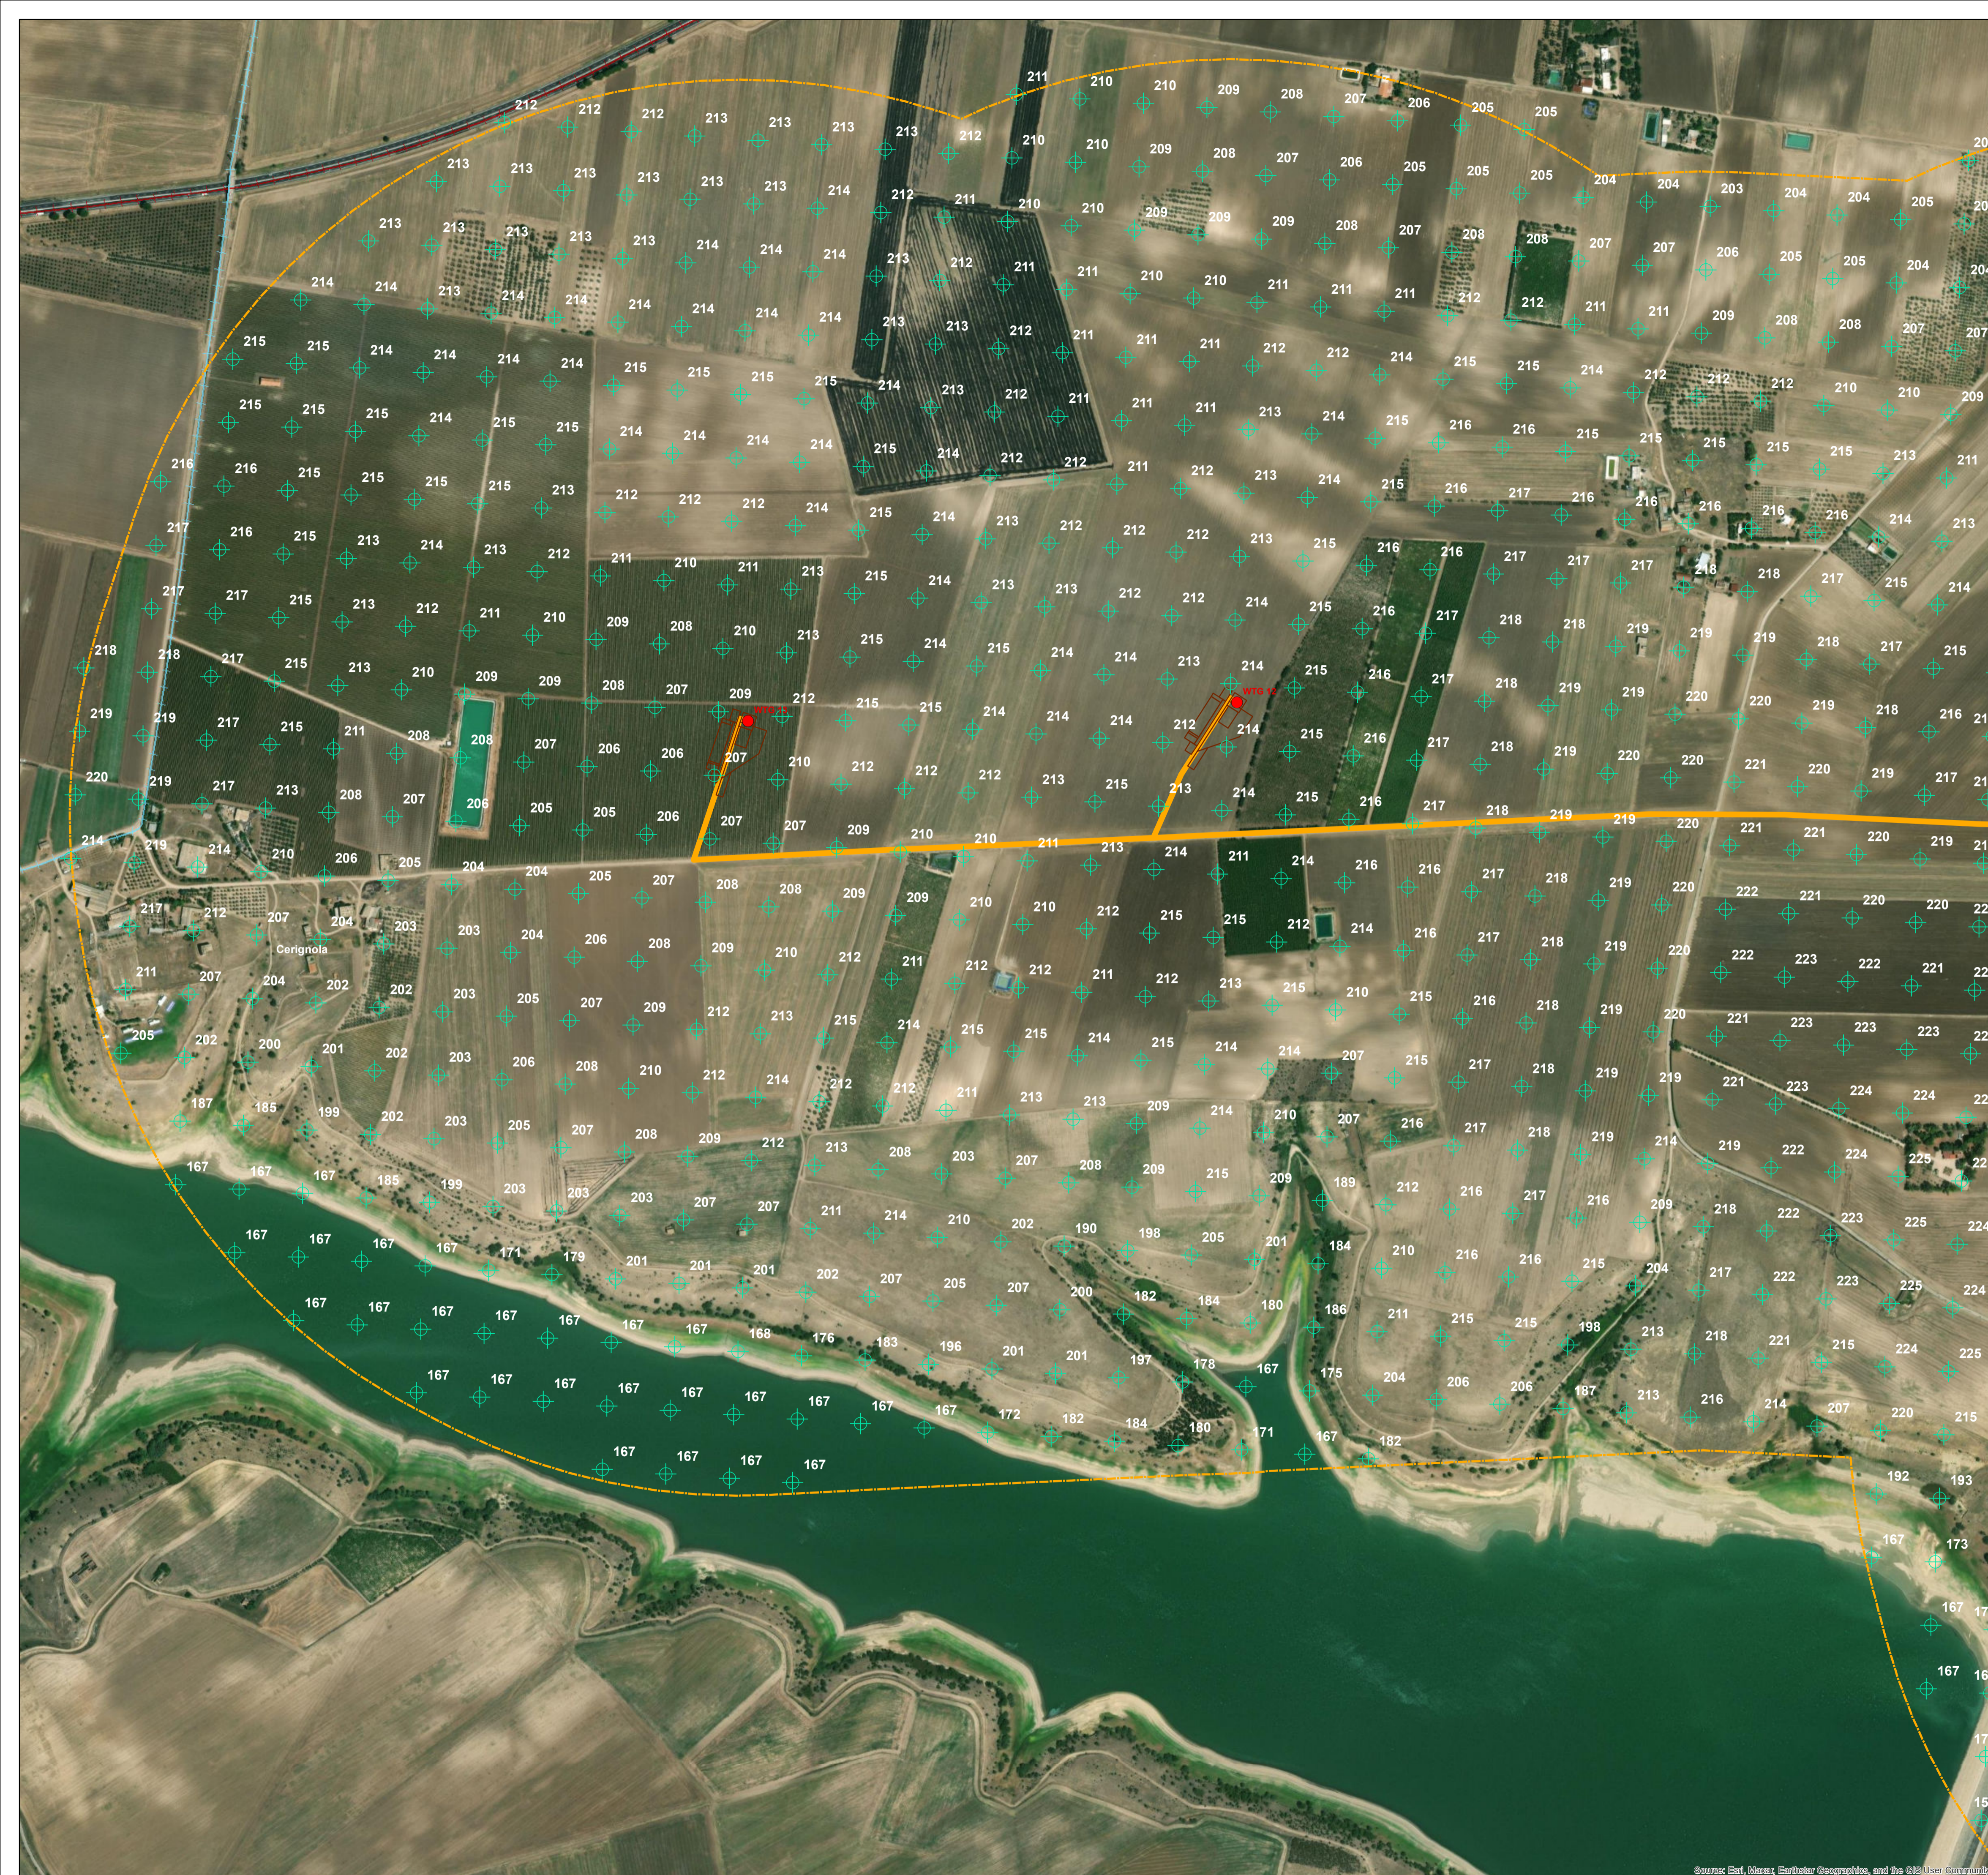

LEGENDA

- Area rilievo
- Punti rilievo (quote in m)
- TIPOLOGIA STRADA**
- Altre strade
- Autostrade
- Provinciali
- Statali
- Areogeneratori in progetto
- Piazzole
- Cavidotto interno
- Cavidotto esterno
- Stazione elettrica

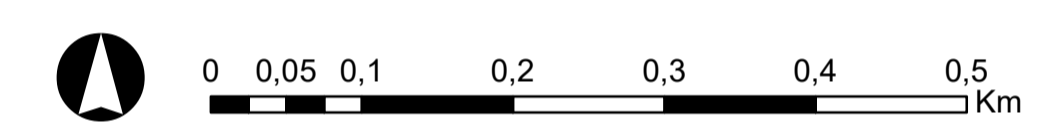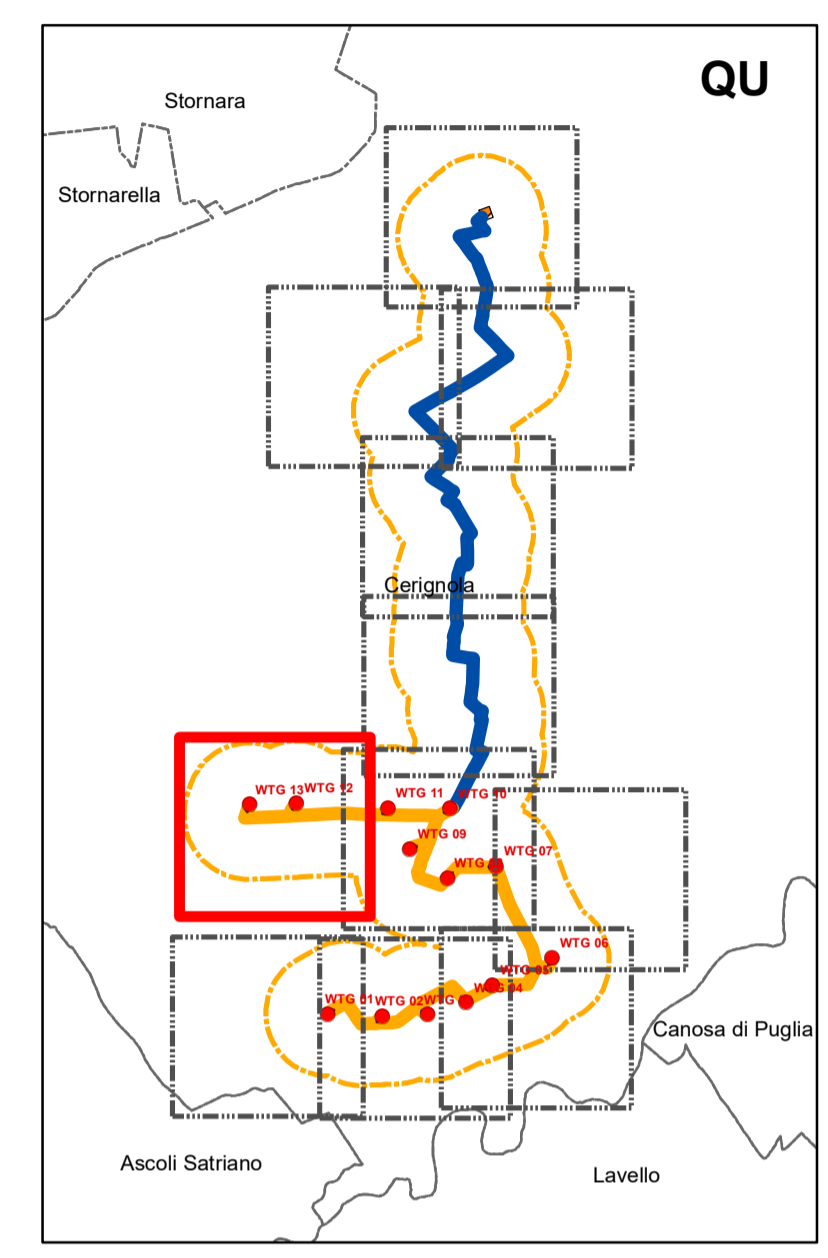

PROGETTO DEFINITIVO PER LA REALIZZAZIONE DI UN IMPIANTO EOLICO DELLA POTENZA COMPLESSIVA DI 85,8 MW E RELATIVE OPERE DI CONNESSIONE ALLA R.T.N. DA REALIZZARE NEL COMUNE DI CERIGNOLA, NELLE LOCALITA' LA MOSCHELLA E BELLAVEDUTA

RILIEVO PLANOALTIMETRICO
 Scala : 1:5.000
 COD. ELABORATO: CRE-CIV-TAV-029_01
 Tavola : 6 di 11

PROPRONENTE

Edison Rinnovabili Spa
 Sede legale: Milano (MI),
 Foro Buonaparte, 31 - 20121
 P.IVA 12921540154
 PEC: rinnovabili@pec.edison.it

PROGETTISTI

PHEEDRA S.r.l. Via Lago di Nemi, 90
 74121 - Taranto
 Tel. 099.7722302 - Fax 099.9870285
 e-mail: info@pheedra.it - web: www.pheedra.it

Direttore Tecnico: Dott. Ing. Angelo Micolucci

ORDINE INGEGNERI PROVINCIA TARANTO	Sezione A
Dott. Ing. MICOLUCCI Angelo	Settore Civile Ambientale Industriale Informazione
n° 1851	

Consulenti esterni

Dott. Agr. Luigi Lupo

Dott. Ing. Marcello Latanza

Dott. Archeol. Fabio Fabrizio

Dott. Geol. Antonio Fusco

COORDINATORE DEL PROGETTO

PHEEDRA S.r.l. Via Lago di Nemi, 90
 74121 - Taranto
 Tel. 099.7722302 - Fax 099.9870285
 e-mail: info@pheedra.it - web: www.pheedra.it



1	DIC 2023	MS	AM	VS	Progetto Definitivo
EM / REV	DATA	REDATTO	VERIFICATO	APPROVATO	DESCRIZIONE

Source: Esri, DeLorme, GeoEye, (Geo), and the GIS User Community



LEGENDA

- Area rilievo
- Punti rilievo (quote in m)
- TIPOLOGIA STRADA**
- Altre strade
- Autostrade
- Provinciali
- Statali
- Areogeneratori in progetto
- Piazzole
- Cavidotto interno
- Cavidotto esterno
- Stazione elettrica

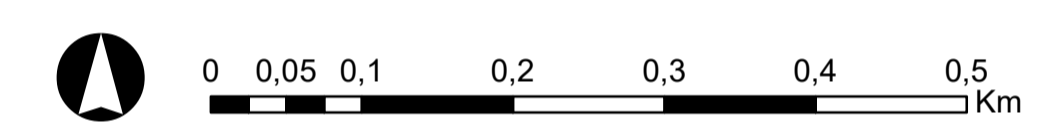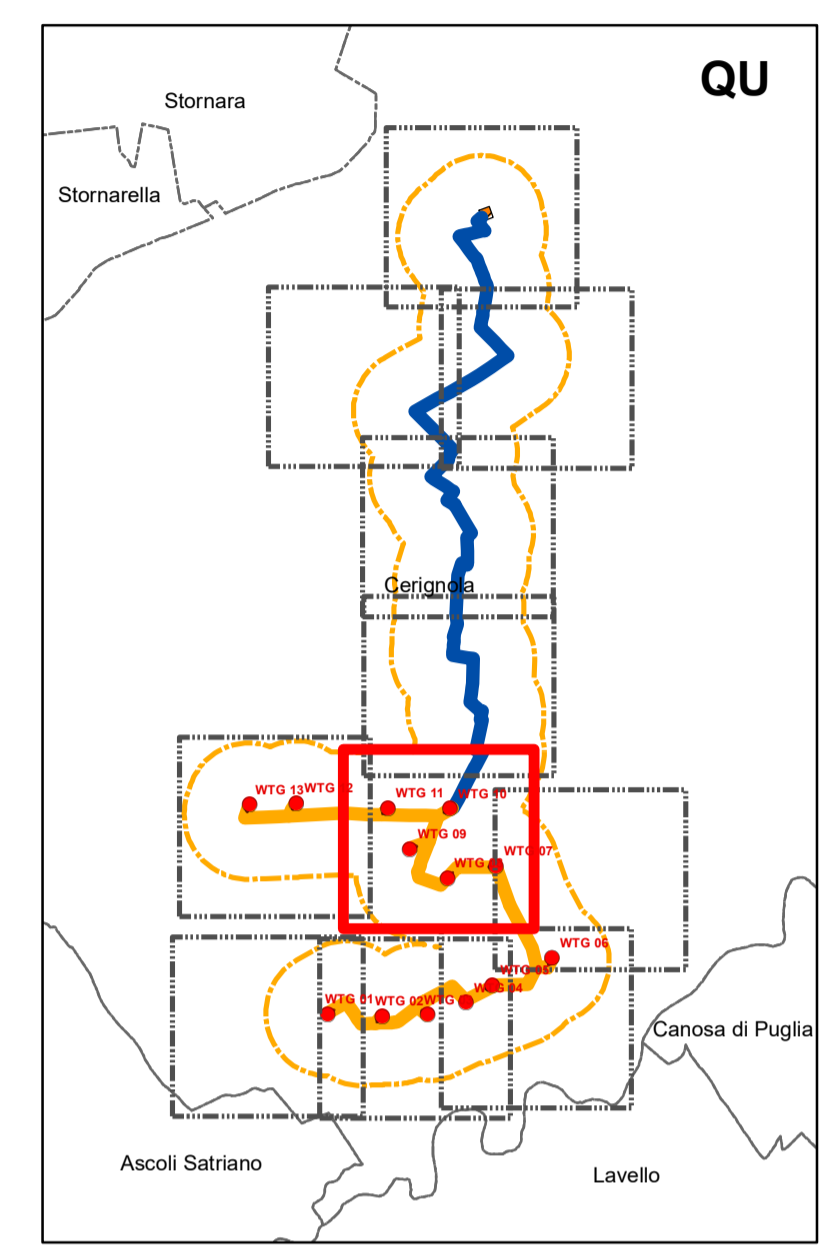

Edison Rinnovabili Spa

PROGETTO DEFINITIVO PER LA REALIZZAZIONE DI UN IMPIANTO EOLICO DELLA POTENZA COMPLESSIVA DI 85,8 MW E RELATIVE OPERE DI CONNESSIONE ALLA R.T.N. DA REALIZZARE NEL COMUNE DI CERIGNOLA, NELLE LOCALITA' LA MOSCHELLA E BELLAVEDUTA

RILIEVO PLANOALTIMETRICO	COD. ELABORATO
Scala : 1:5000	CRE-CIV-TAV-029_01
Tavola : 7 di 11	



<p style="text-align: center;">PROPRONENTE</p> <p>Edison Rinnovabili Spa</p> <p>Sede legale: Milano (MI), Foro Buonaparte, 31 - 20121 P.IVA 12921540154 PEC: rinnovabili@pec.edison.it</p>	<p style="text-align: center;">PROGETTISTI</p> <p>PHEEDRA S.r.l. Via Lago di Nemi, 90 74121 - Taranto Tel. 099.7722302 - Fax 099.9870285 e-mail: info@pheedra.it - web: www.pheedra.it</p> <p>Direttore Tecnico: Dott. Ing. Angelo Micolucci</p> <table border="1" style="width: 100%; border-collapse: collapse;"> <tr> <td style="width: 50%; text-align: center;"> ORDINE INGEGNERI PROVINCIA TARANTO Dott. Ing. MICOLUCCI Angelo n° 1851 </td> <td style="width: 50%; text-align: center;"> Sezione A Settore: Civile Ambientale Industriale Informazione </td> </tr> </table>	ORDINE INGEGNERI PROVINCIA TARANTO Dott. Ing. MICOLUCCI Angelo n° 1851	Sezione A Settore: Civile Ambientale Industriale Informazione
ORDINE INGEGNERI PROVINCIA TARANTO Dott. Ing. MICOLUCCI Angelo n° 1851	Sezione A Settore: Civile Ambientale Industriale Informazione		
<p style="text-align: center;">CONSULENTI ESTERNI</p> <p>Dott. Agr. Luigi Lupo</p>			
<p style="text-align: center;">COORDINATORE DEL PROGETTO</p> <p>PHEEDRA S.r.l. Via Lago di Nemi, 90 74121 - Taranto Tel. 099.7722302 - Fax 099.9870285 e-mail: info@pheedra.it - web: www.pheedra.it</p> <p>Dott. Ing. Marcello Latanza</p> <p>Dott. Archeol. Fabio Fabrizio</p> <p>Dott. Geol. Antonio Fusco</p>			

	1	DIC 2023	MS	AM	VS	Progetto Definitivo
EM / REV	DATA	REDATTO	VERIFICATO	APPROVATO	DESCRIZIONE	



LEGENDA

- Area rilievo
- Punti rilievo (quote in m)
- TIPOLOGIA STRADA**
- Altre strade
- Autostrade
- Provinciali
- Statali
- Areogeneratori in progetto
- Piazzole
- Cavidotto interno
- Cavidotto esterno
- Stazione elettrica

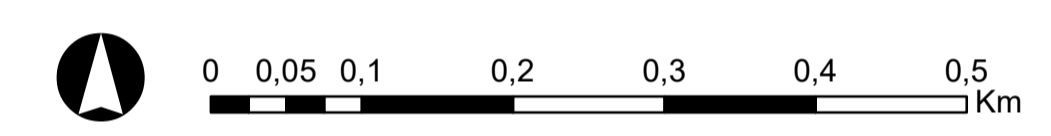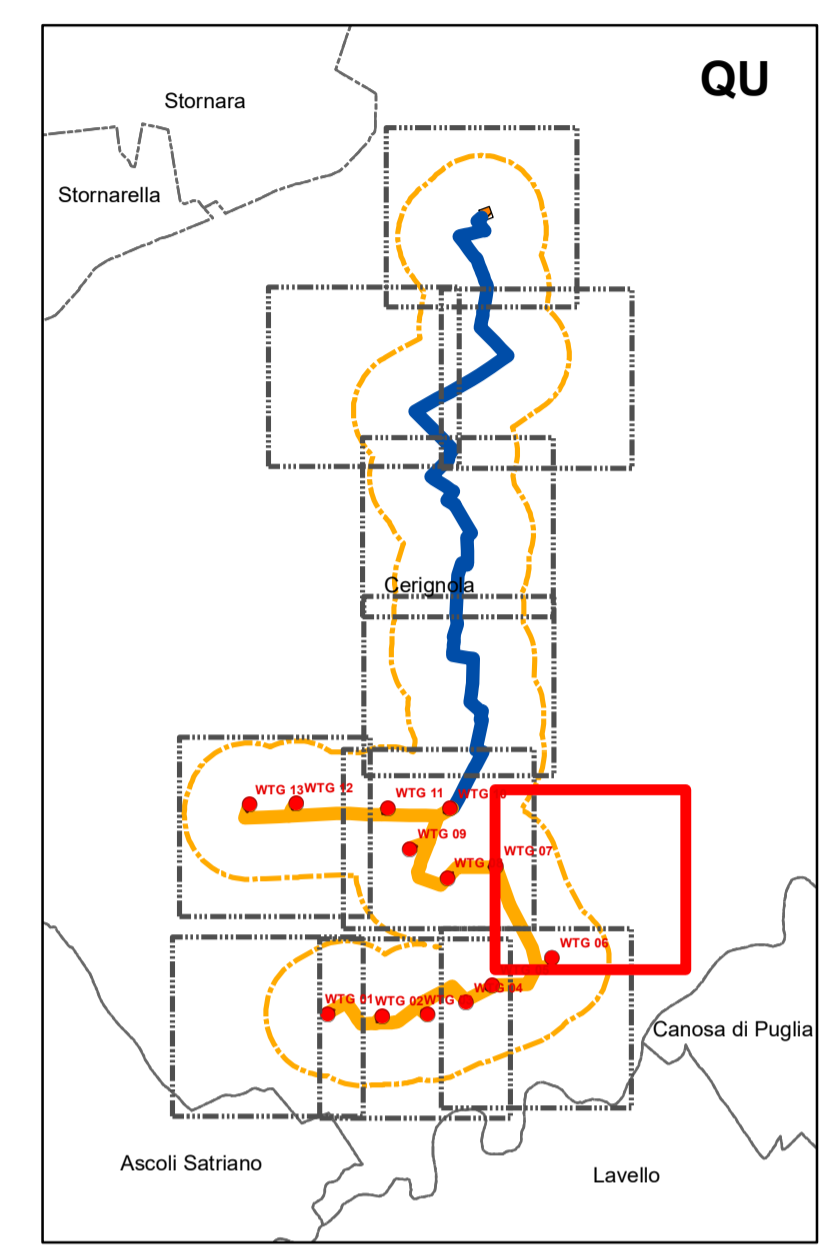

PROGETTO DEFINITIVO PER LA REALIZZAZIONE DI UN IMPIANTO EOLICO DELLA POTENZA COMPLESSIVA DI 85,8 MW E RELATIVE OPERE DI CONNESSIONE ALLA R.T.N. DA REALIZZARE NEL COMUNE DI CERIGNOLA, NELLE LOCALITA' LA MOSCHELLA E BELLAVEDUTA

RILIEVO PLANOALTIMETRICO
 Scala : 1:5.000
 COD. ELABORATO: CRE-CIV-TAV-029_01
 Tavola : 8 di 11

PROPRONENTE

Edison Rinnovabili Spa
 Sede legale: Milano (MI),
 Foro Buonaparte, 31 - 20121
 P.IVA 12921540154
 PEC: rinnovabili@pec.edison.it

PROGETTISTI

PHEEDRA S.r.l. Via Lago di Nemi, 90
 74121 - Taranto
 Tel. 099.7722302 - Fax 099.9870285
 e-mail: info@pheedra.it - web: www.pheedra.it

Direttore Tecnico: Dott. Ing. Angelo Micolucci

ORDINE INGEGNERI PROVINCIA TARANTO	Sezione A
Dott. Ing. MICOLUCCI Angelo	Settore Civile Ambientale Industriale Informazione
n° 1851	

Consulenti esterni

Dott. Agr. Luigi Lupo

Dott. Ing. Marcello Latanza

Dott. Archeol. Fabio Fabrizio

Dott. Geol. Antonio Fusco

COORDINATORE DEL PROGETTO

PHEEDRA S.r.l. Via Lago di Nemi, 90
 74121 - Taranto
 Tel. 099.7722302 - Fax 099.9870285
 e-mail: info@pheedra.it - web: www.pheedra.it

1	DIC 2023	MS	AM	VS	Progetto Definitivo
EM / REV	DATA	REDATTO	VERIFICATO	APPROVATO	DESCRIZIONE





LEGENDA

- Area rilievo
- Punti rilievo (quote in m)
- TIPOLOGIA STRADA**
- Altre strade
- Autostrade
- Provinciali
- Statali

Interventi in progetto

- Areogeneratori in progetto
- Piazzole
- Cavidotto interno
- Cavidotto esterno
- Stazione elettrica

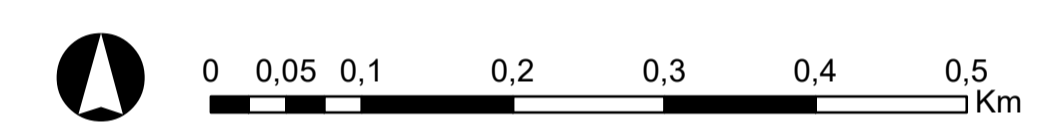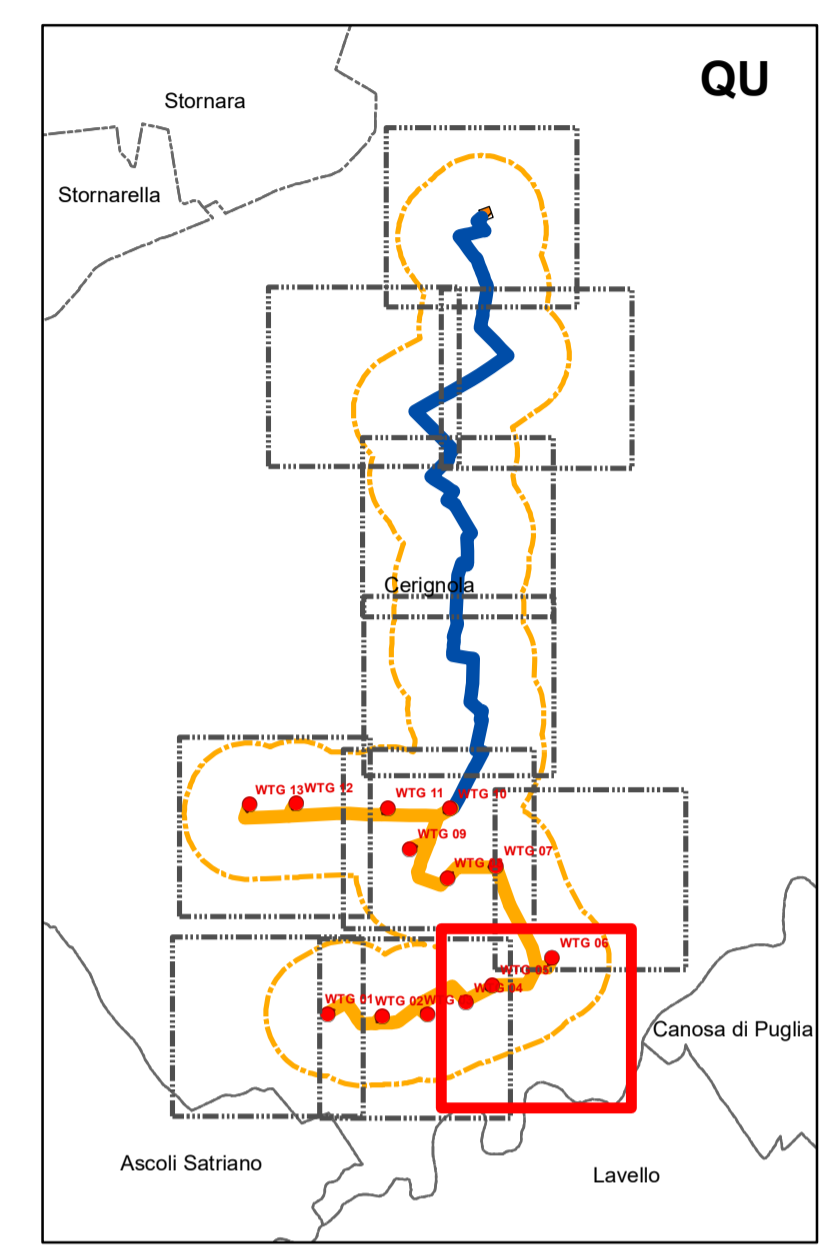

PROGETTO DEFINITIVO PER LA REALIZZAZIONE DI UN IMPIANTO EOLICO DELLA POTENZA COMPLESSIVA DI 85,8 MW E RELATIVE OPERE DI CONNESSIONE ALLA R.T.N. DA REALIZZARE NEL COMUNE DI CERNIGNOLA, NELLE LOCALITA' LA MOSCHELLA E BELLAVEDUTA

RILIEVO PLANOALTIMETRICO
 Scala : 1:5000
 COD. ELABORATO: CRE-CIV-TAV-029_01
 Tavola : 9 di 11

PROPRONENTE

Edison Rinnovabili Spa
 Sede legale: Milano (MI),
 Foro Buonaparte, 31 - 20121
 P.IVA 12921540154
 PEC: rinnovabili@pec.edison.it

PROGETTISTI

PHEEDRA S.r.l. Via Lago di Nemi, 90
 74121 - Taranto
 Tel. 099.7722302 - Fax 099.9870285
 e-mail: info@pheedra.it - web: www.pheedra.it

Direttore Tecnico: Dott. Ing. Angelo Micolucci

ORDINE INGEGNERI PROVINCIA TARANTO	Sezione A
Dott. Ing. MICOLUCCI Angelo	Settore: Civile Ambientale Industriale Informazione
n° 1851	

- Consulenti esterni**
- Dott. Agr. Luigi Lupo
 - Dott. Ing. Marcello Latanza
 - Dott. Archeol. Fabio Fabrizio
 - Dott. Geol. Antonio Fusco

COORDINATORE DEL PROGETTO

PHEEDRA S.r.l. Via Lago di Nemi, 90
 74121 - Taranto
 Tel. 099.7722302 - Fax 099.9870285
 e-mail: info@pheedra.it - web: www.pheedra.it

1	DIC 2023	MS	AM	VS	Progetto Definitivo
EM / REV	DATA	REDATTO	VERIFICATO	APPROVATO	DESCRIZIONE





LEGENDA

- Area rilievo
- Punti rilievo (quote in m)
- TIPOLOGIA STRADA**
- Altre strade
- Autostrade
- Provinciali
- Statali

Interventi in progetto

- Areogeneratori in progetto
- Piazzole
- Cavidotto interno
- Cavidotto esterno
- Stazione elettrica

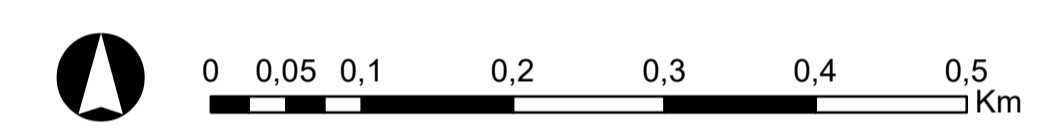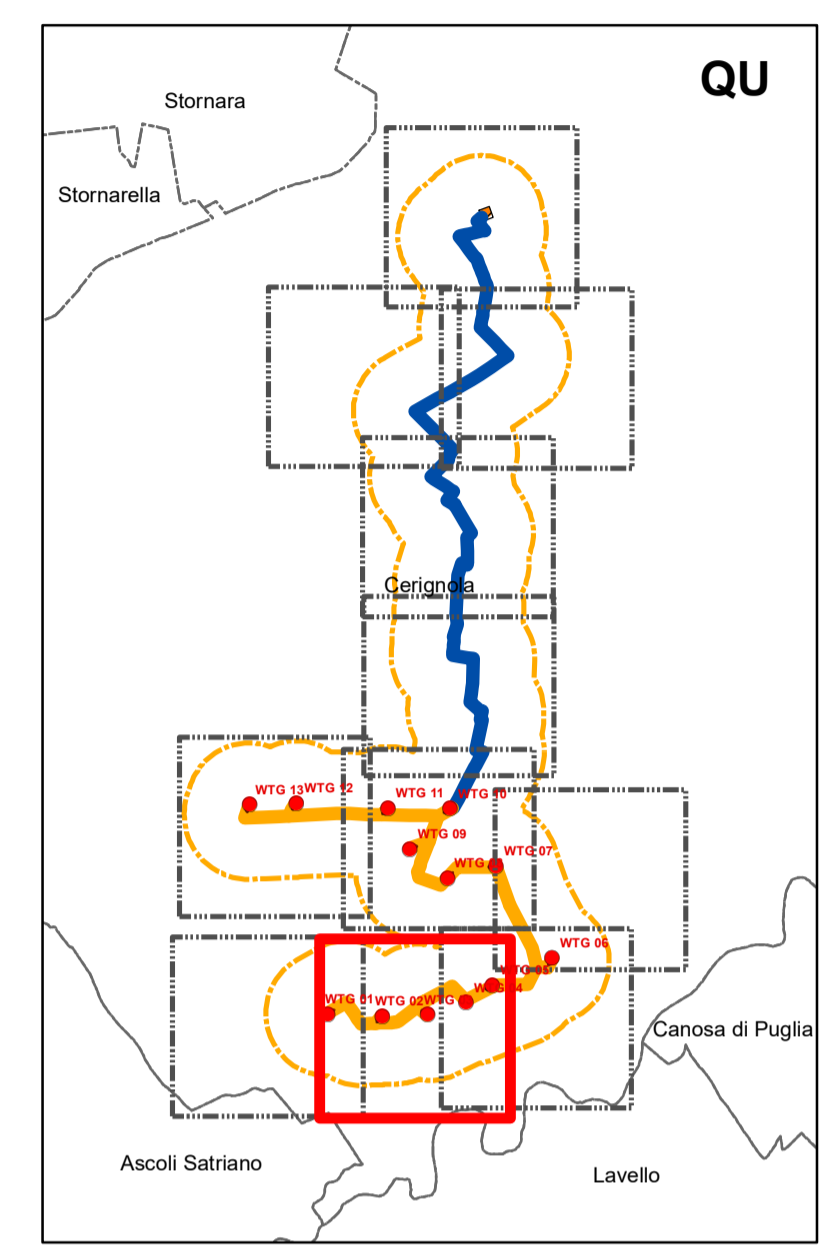

PROGETTO DEFINITIVO PER LA REALIZZAZIONE DI UN IMPIANTO EOLICO DELLA POTENZA COMPLESSIVA DI 85,8 MW E RELATIVE OPERE DI CONNESSIONE ALLA R.T.N. DA REALIZZARE NEL COMUNE DI CERIGNOLA, NELLE LOCALITA' LA MOSCHELLA E BELLAVEDUTA

RILIEVO PLANOALTIMETRICO
 Scala : 1:5000
 COD. ELABORATO: CRE-CIV-TAV-029_01
 Tavola : 11 di 11

PROPRONENTE

Edison Rinnovabili Spa
 Sede legale: Milano (MI),
 Foro Buonaparte, 31 - 20121
 P.IVA 12921540154
 PEC: rinnovabili@pec.edison.it

PROGETTISTI

PHEEDRA S.r.l. Via Lago di Nemi, 90
 74121 - Taranto
 Tel. 099.7722302 - Fax 099.9870285
 e-mail: info@pheedra.it - web: www.pheedra.it

Direttore Tecnico: Dott. Ing. Angelo Micolucci

ORDINE INGEGNERI PROVINCIA TARANTO	Sezione A
Dott. Ing. MICOLUCCI Angelo	Settore Civile Ambientale Industriale Informazione
n° 1851	

- Consulenti esterni**
- Dott. Agr. Luigi Lupo
 - Dott. Ing. Marcello Latanza
 - Dott. Archeol. Fabio Fabrizio
 - Dott. Geol. Antonio Fusco

COORDINATORE DEL PROGETTO

PHEEDRA S.r.l. Via Lago di Nemi, 90
 74121 - Taranto
 Tel. 099.7722302 - Fax 099.9870285
 e-mail: info@pheedra.it - web: www.pheedra.it

1	DIC 2023	MS	AM	VS	Progetto Definitivo
EM / REV	DATA	REDATTO	VERIFICATO	APPROVATO	DESCRIZIONE





LEGENDA

- Area rilievo
- Punti rilievo (quote in m)
- TIPOLOGIA STRADA**
- Altre strade
- Autostrade
- Provinciali
- Statali

Interventi in progetto

- Areogeneratori in progetto
- Piazzole
- Cavidotto interno
- Cavidotto esterno
- Stazione elettrica

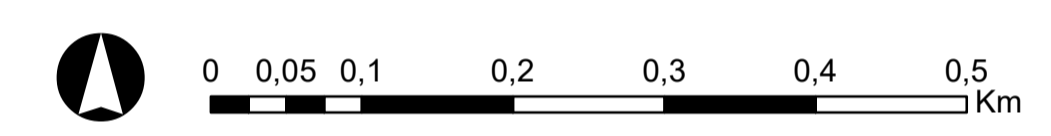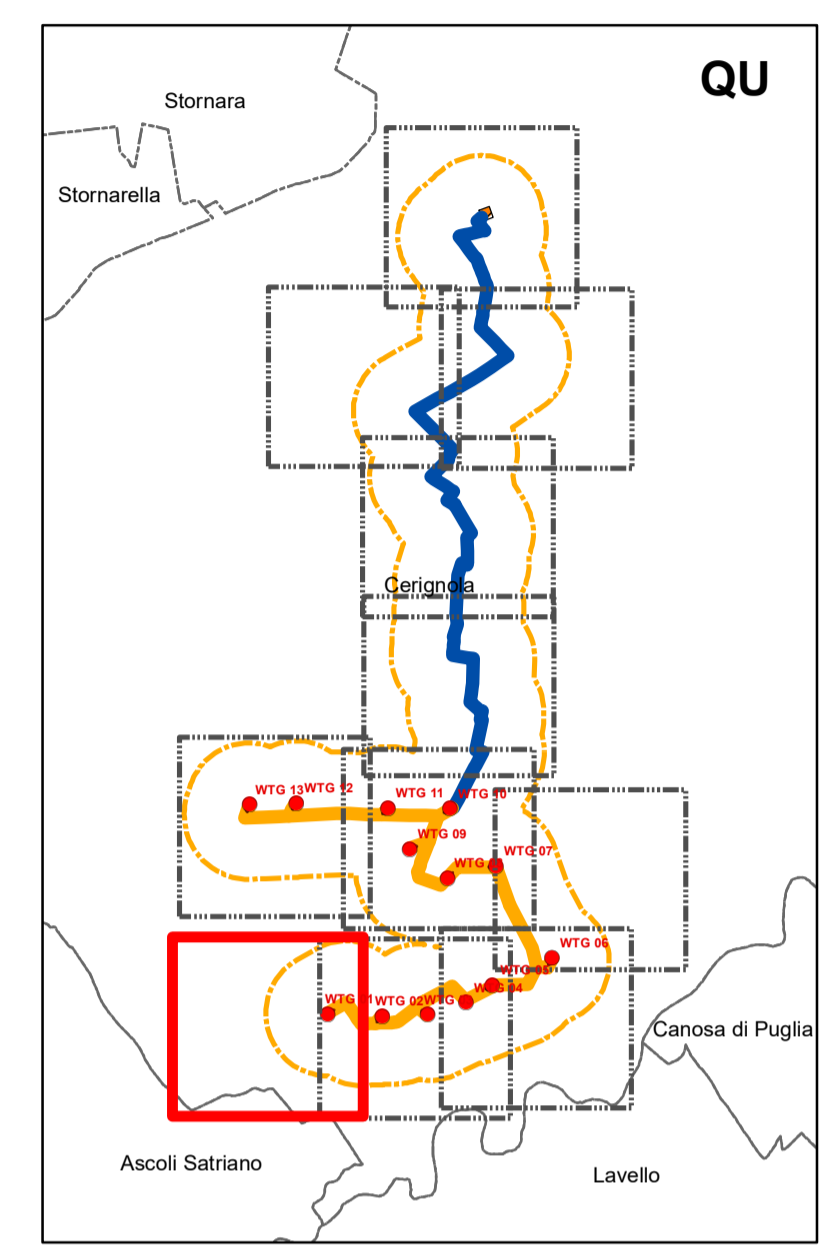

PROGETTO DEFINITIVO PER LA REALIZZAZIONE DI UN IMPIANTO EOLICO DELLA POTENZA COMPLESSIVA DI 85,8 MW E RELATIVE OPERE DI CONNESSIONE ALLA R.T.N. DA REALIZZARE NEL COMUNE DI CERIGNOLA, NELLE LOCALITA' LA MOSCHELLA E BELLAVEDUTA

RILIEVO PLANOALTIMETRICO
 Scala : 1:5.000
 COD. ELABORATO: CRE-CIV-TAV-029_01
 Tavola : 11di 11

PROPRONENTE

Edison Rinnovabili Spa
 Sede legale: Milano (MI),
 Foro Buonaparte, 31 - 20121
 P.IVA 12921540154
 PEC: rinnovabili@pec.edison.it

PROGETTISTI

PHEEDRA S.r.l. Via Lago di Nemi, 90
 74121 - Taranto
 Tel. 099.7722302 - Fax 099.9870285
 e-mail: info@pheedra.it - web: www.pheedra.it

Direttore Tecnico: Dott. Ing. Angelo Micolucci

ORDINE INGEGNERI PROVINCIA TARANTO	Sezione A
Dott. Ing. MICOLUCCI Angelo	Settore Civile Ambientale Industriale Informazione
n° 185/	

- Consulenti esterni**
- Dott. Agr. Luigi Lupo
 - Dott. Ing. Marcello Latanza
 - Dott. Archeol. Fabio Fabrizio
 - Dott. Geol. Antonio Fusco

COORDINATORE DEL PROGETTO

PHEEDRA S.r.l. Via Lago di Nemi, 90
 74121 - Taranto
 Tel. 099.7722302 - Fax 099.9870285
 e-mail: info@pheedra.it - web: www.pheedra.it

1	DIC 2023	MS	AM	VS	Progetto Definitivo
EM / REV	DATA	REDATTO	VERIFICATO	APPROVATO	DESCRIZIONE