


SEZIONI LITOTECNICHE DI CORRELAZIONE
TRACCIATO CONDOTTE DI MANDATA
POZZI CG1 - CG2
/ CENTRALE DI PRODUZIONE

Scala **L 1:2000**
H 1:200

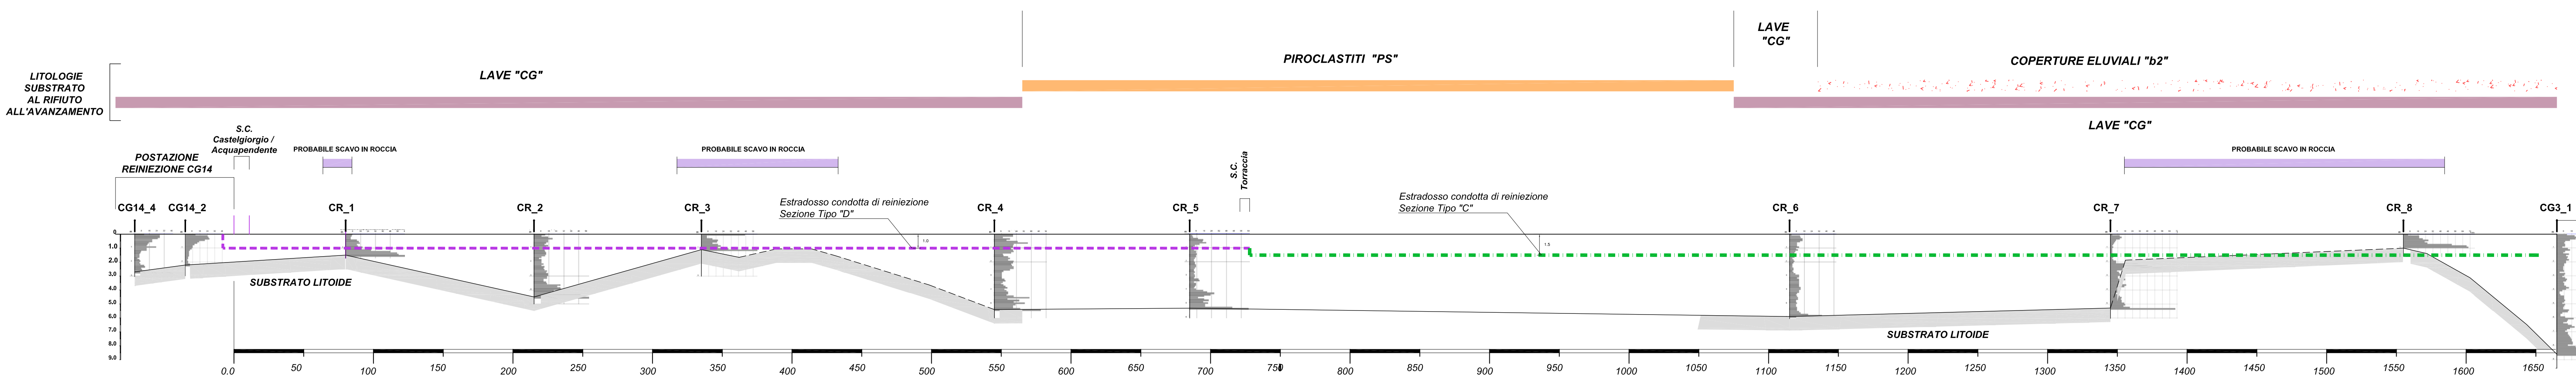

SEZIONI LITOTECNICHE DI CORRELAZIONE
TRACCIATO CONDOTTE DI REINIEZIONE
CENTRALE DI PRODUZIONE
/ POLO CG14

Scala **L 1:2000**
H 1:200



IMPIANTO GEOTERMICO PILOTA "CASTEL GIORGIO"
COMUNE DI CASTEL GIORGIO (TR)

SEZIONI LITOTECNICHE
TRACCIATO CONDOTTE DI MANDATA E
TRACCIATO CONDOTTE DI REINIEZIONE

Scala: H = 1:200 L = 1:2.000	TAV. 05	Commissa: 05912	Codice file: 05912A05	Prog. □□	Foglio: □□ di □□	Rev. □
------------------------------------	----------------	--------------------	--------------------------	-------------	---------------------	-----------

GEOTECNA Studio Associato
 Viale Venere, 57 - 05018 Orvieto (TR)
 tel +39 0763 344669
 fax +39 0763 391352

GEOL. Fabrizio Maria FRANCESCONI
 GEOL. Stefano FRATINI
 BIOL. Daniela LANZI
 DOTT. NAT. Enrico LADI



Committente:
ITW&LKW
GEOTERMIA ITALIA S.p.a.

Revisione	Data	Oggetto	Redatto	Approvato	Autorizzato
1	Agosto 2013	REVISIONE			
0	Luglio 2012	EMMISSIONE			