


LEGENDA

- Aerogeneratore
- Strade e piazzole impianto
- Sterci
- Riperto
- Strada esistente in buono stato
- Asse strada di nuova realizzazione
- Asse strada esistente da adeguare
- Asse strada temporanea
- Area rinaturalizzata in fase di Esercizio
- Vegetazione alta, alberi
- Vegetazione selvaggia
- Vegetazione controllata
- Area incolta
- Area di raccolta e deflusso acque superficiali

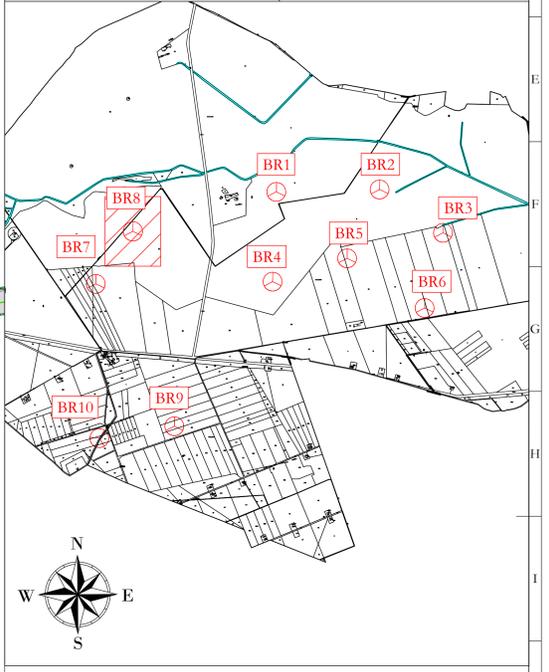

AREN Green S.r.l.
 Società soggetta alla direzione e coordinamento di AREN Eliconic Power S.p.A.
 Sede legale e amministrativa: Via dell'Argento n. 308 | 47522 Cesena (FC) | P.I. n° 3910547415245
 Iscritta nel Registro delle Imprese della Romagna - Foddi Cesena e Rimini | REA 320908 | C.F./P.Iva 04032170401

COMUNE DI MANFREDONIA (FG)
LOCALITA' "BORGO FONTE ROSA"

PROGETTO PER LA REALIZZAZIONE DI
IMPIANTO EOLICO
"BORGO FONTE ROSA 2"

REDAZIONE/PROGETTISTA
 Aren Eliconic Power Spa
 Società per Azioni con Unico-Socio
 Via dell'Argento, 308 - 47522 Cesena (FC)
 P.I. n° 3910547415245 - Fax n° 3910547415274
 P.Iva 04032170401
 Registro delle Imprese di Foddi Cesena R.E.A. 317048

INTERO/DIRIGENTE/PROGETTISTA
 Ing. Sotnicki L. Di
 Ordine degli Ingegneri di Foddi-Cesena
 Matr. 2805

TITOLO DELL'OPERA
 Planimetria su catastale fase esercizio - BR8 (1/2)

CODICE DELL'OPERA | **PERMESSO** | **SCALA** | **FASE**
 BFRDC\A08T\014\01\00 | A0 | 1:500 | PROGETTO DEFINITIVO

NO.	DESCRIZIONE	DATA	REDATTO	VERIFICATO	APPROVATO
01	Prima emissione	10/02/2023	E. Tomassini	D. Zampa	S. Sini
02					
03					
04					

FILE: BR8_Doc_Profilo_e_notei.dwg
 LA DIFFUSIONE E RIPRODUZIONI, ANCHE PARZIALI, DI QUESTA TAVOLA E' VIETATA A TERMINI DI LEGGE.