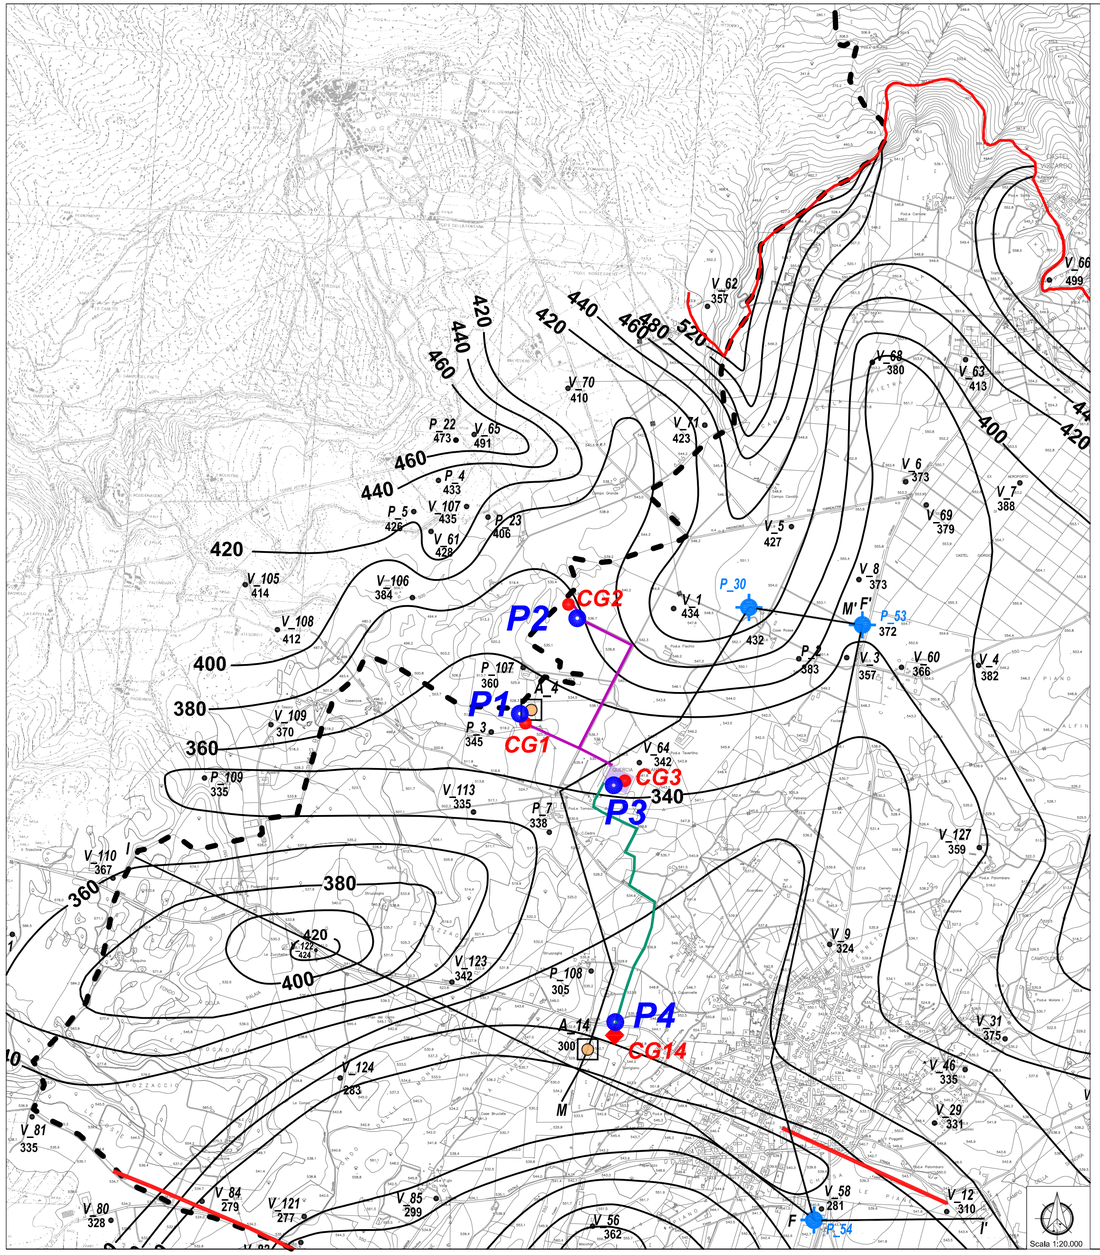

340	Curva di livello del tetto del substrato sedimentario con quota m slm
V_130 388	S.E.V. con quota m slm del substrato sedimentario
P_49 395	Pozzi stratigrafici con quota m slm del substrato sedimentario
P_53	Pozzi (P) ad uso acquedottistico
	Dislocazioni vulcano tettoniche
	Limite dell'acquifero vulsino
I I'	Traccia sezioni geologiche ed idrogeologiche
A_4 / A_14	Pozzi geotermici esistenti
	Confine regionale

PROGETTO

P1	Pozzi per acqua da utilizzare per la perforazione dei pozzi geotermici
CG2 CG3 CG1	Pozzi geotermici di estrazione
CG14	Pozzi geotermici di reiniezione
	Tubazione di produzione
	Tubazione di reinezione
	Centrale geotermica

ITW LKW
GEOTERMIA ITALIA S.p.a.

IMPIANTO GEOTERMICO PILOTA "CASTEL GIORGIO"
COMUNE DI CASTEL GIORGIO (TR)

CARTA DEL TETTO DEL SUBSTRATO SEDIMENTARIO

Scala:	TAV.	Commessa:	Codice file:	Prog.	Foglio:	Rev:
1:20.000	03	05312	05312A03		DI	

GEOTECNA Studio Associato
Viale Venere, 57 - 05018 Orvieto (TR)
tel +39 0763 344669
fax +39 0763 391352

GEOL. Fabrizio Maria FRANCESCONI
GEOL. Stefano FRATINI
BIOL. Daniela LANZI
DOTT. NAT. Enrico LADI

Committente:
ITW&LKW
GEOTERMIA ITALIA S.p.a.

Revisione	Data	Oggetto	Redatto	Approvato	Autorizzato
1	Agosto 2013	REVISIONE			
0	Luglio 2012	EMISSIONE			

RIPRODUZIONE VIETATA
PROPRIETA' RISERVATA