


UBICAZIONE WTG:
 REGIONE: PUGLIA
 COMUNE: MANFREDONIA (FG)
 FOGLIO: 139
 PARTIC.: 87

BR9
x 566861
y 4587967
 (WGS 84 UTM 33N)

- LEGENDA
- Aerogeneratore
 - Strade e piazzole impianto
 - Stemi
 - Riposio
 - Strada esistente in buono stato
 - Asse strada di nuova realizzazione
 - Asse strada esistente da adeguare
 - Asse strada temporanea
 - Curve di livello ogni 0,5 m

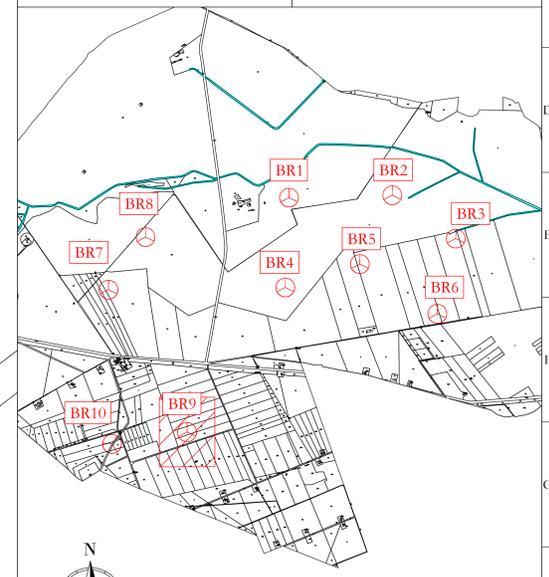

AREN Green S.r.l.
 Società soggetta alla direzione e coordinamento di AREN Electric Power S.p.A.
 Sede legale e amministrativa: Via dell'Artigiano n. 308 | 47522 Cesena (FC) | Ph. +39 0547 413245
 Iscritta nel Registro delle Imprese della Romagna - Forlì-Cesena e Rimini | REA 320008 | C.F./P.Iva 04032170401

COMUNE DI MANFREDONIA (FG)
 LOCALITA' "BORGO FONTE ROSA"

PROGETTO PER LA REALIZZAZIONE DI
 IMPIANTO EOLICO
 "BORGO FONTE ROSA 2"

REDAZIONE PROGETTISTA
Are Electric Power Spa
 Società per Azioni con Unico Socio
 Via dell'Artigiano 308 - 47522 Cesena (FC)
 Ph. +39 0547 413245 - Fax +39 0547 413274
 P.Iva 04032170401
 Registro delle Imprese di Forlì-Cesena R.E.A. 317048

TUBBINO DESIGN PROGETTISTA
 Ing. Saverio Lilli
 Ordine degli Ingegneri di Forlì-Cesena
 Mem. 286

TITOLO DEL DOCUMENTO
 Planimetria su rilievo fase di esercizio - BR9 (2/2)

COORDINATE DEL DOCUMENTO
 BERDC A0 9/T10.1 | 0.2 | 0.0

REDAZIONE	DATA	REDAZIONE	VERIFICATO	APPROVATO
01	01/12/2023	E. Fontana	D. Zampieri	S. Bisi
02				
03				
04				

F101: BR9_Delimitazione_Profilo_e_sociologia.dwg
 LA DIFFUSIONE E RIPRODUZIONE, ANCHE PARZIALE, DI QUESTA TAVOLA E' VIETATA A TERMINI DI LEGGE