

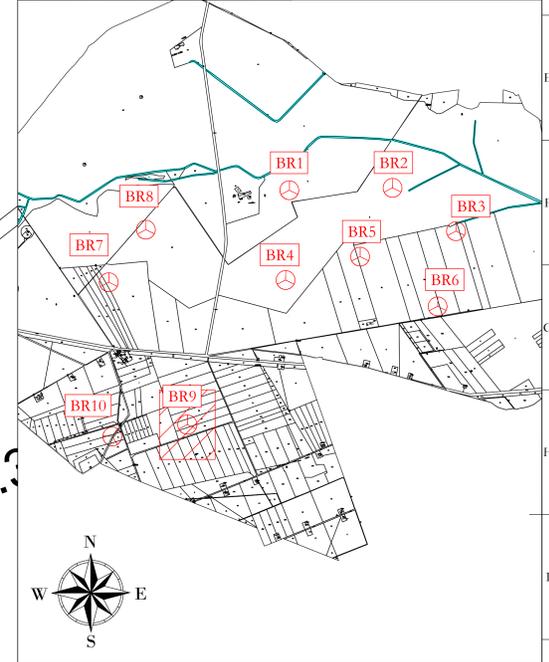
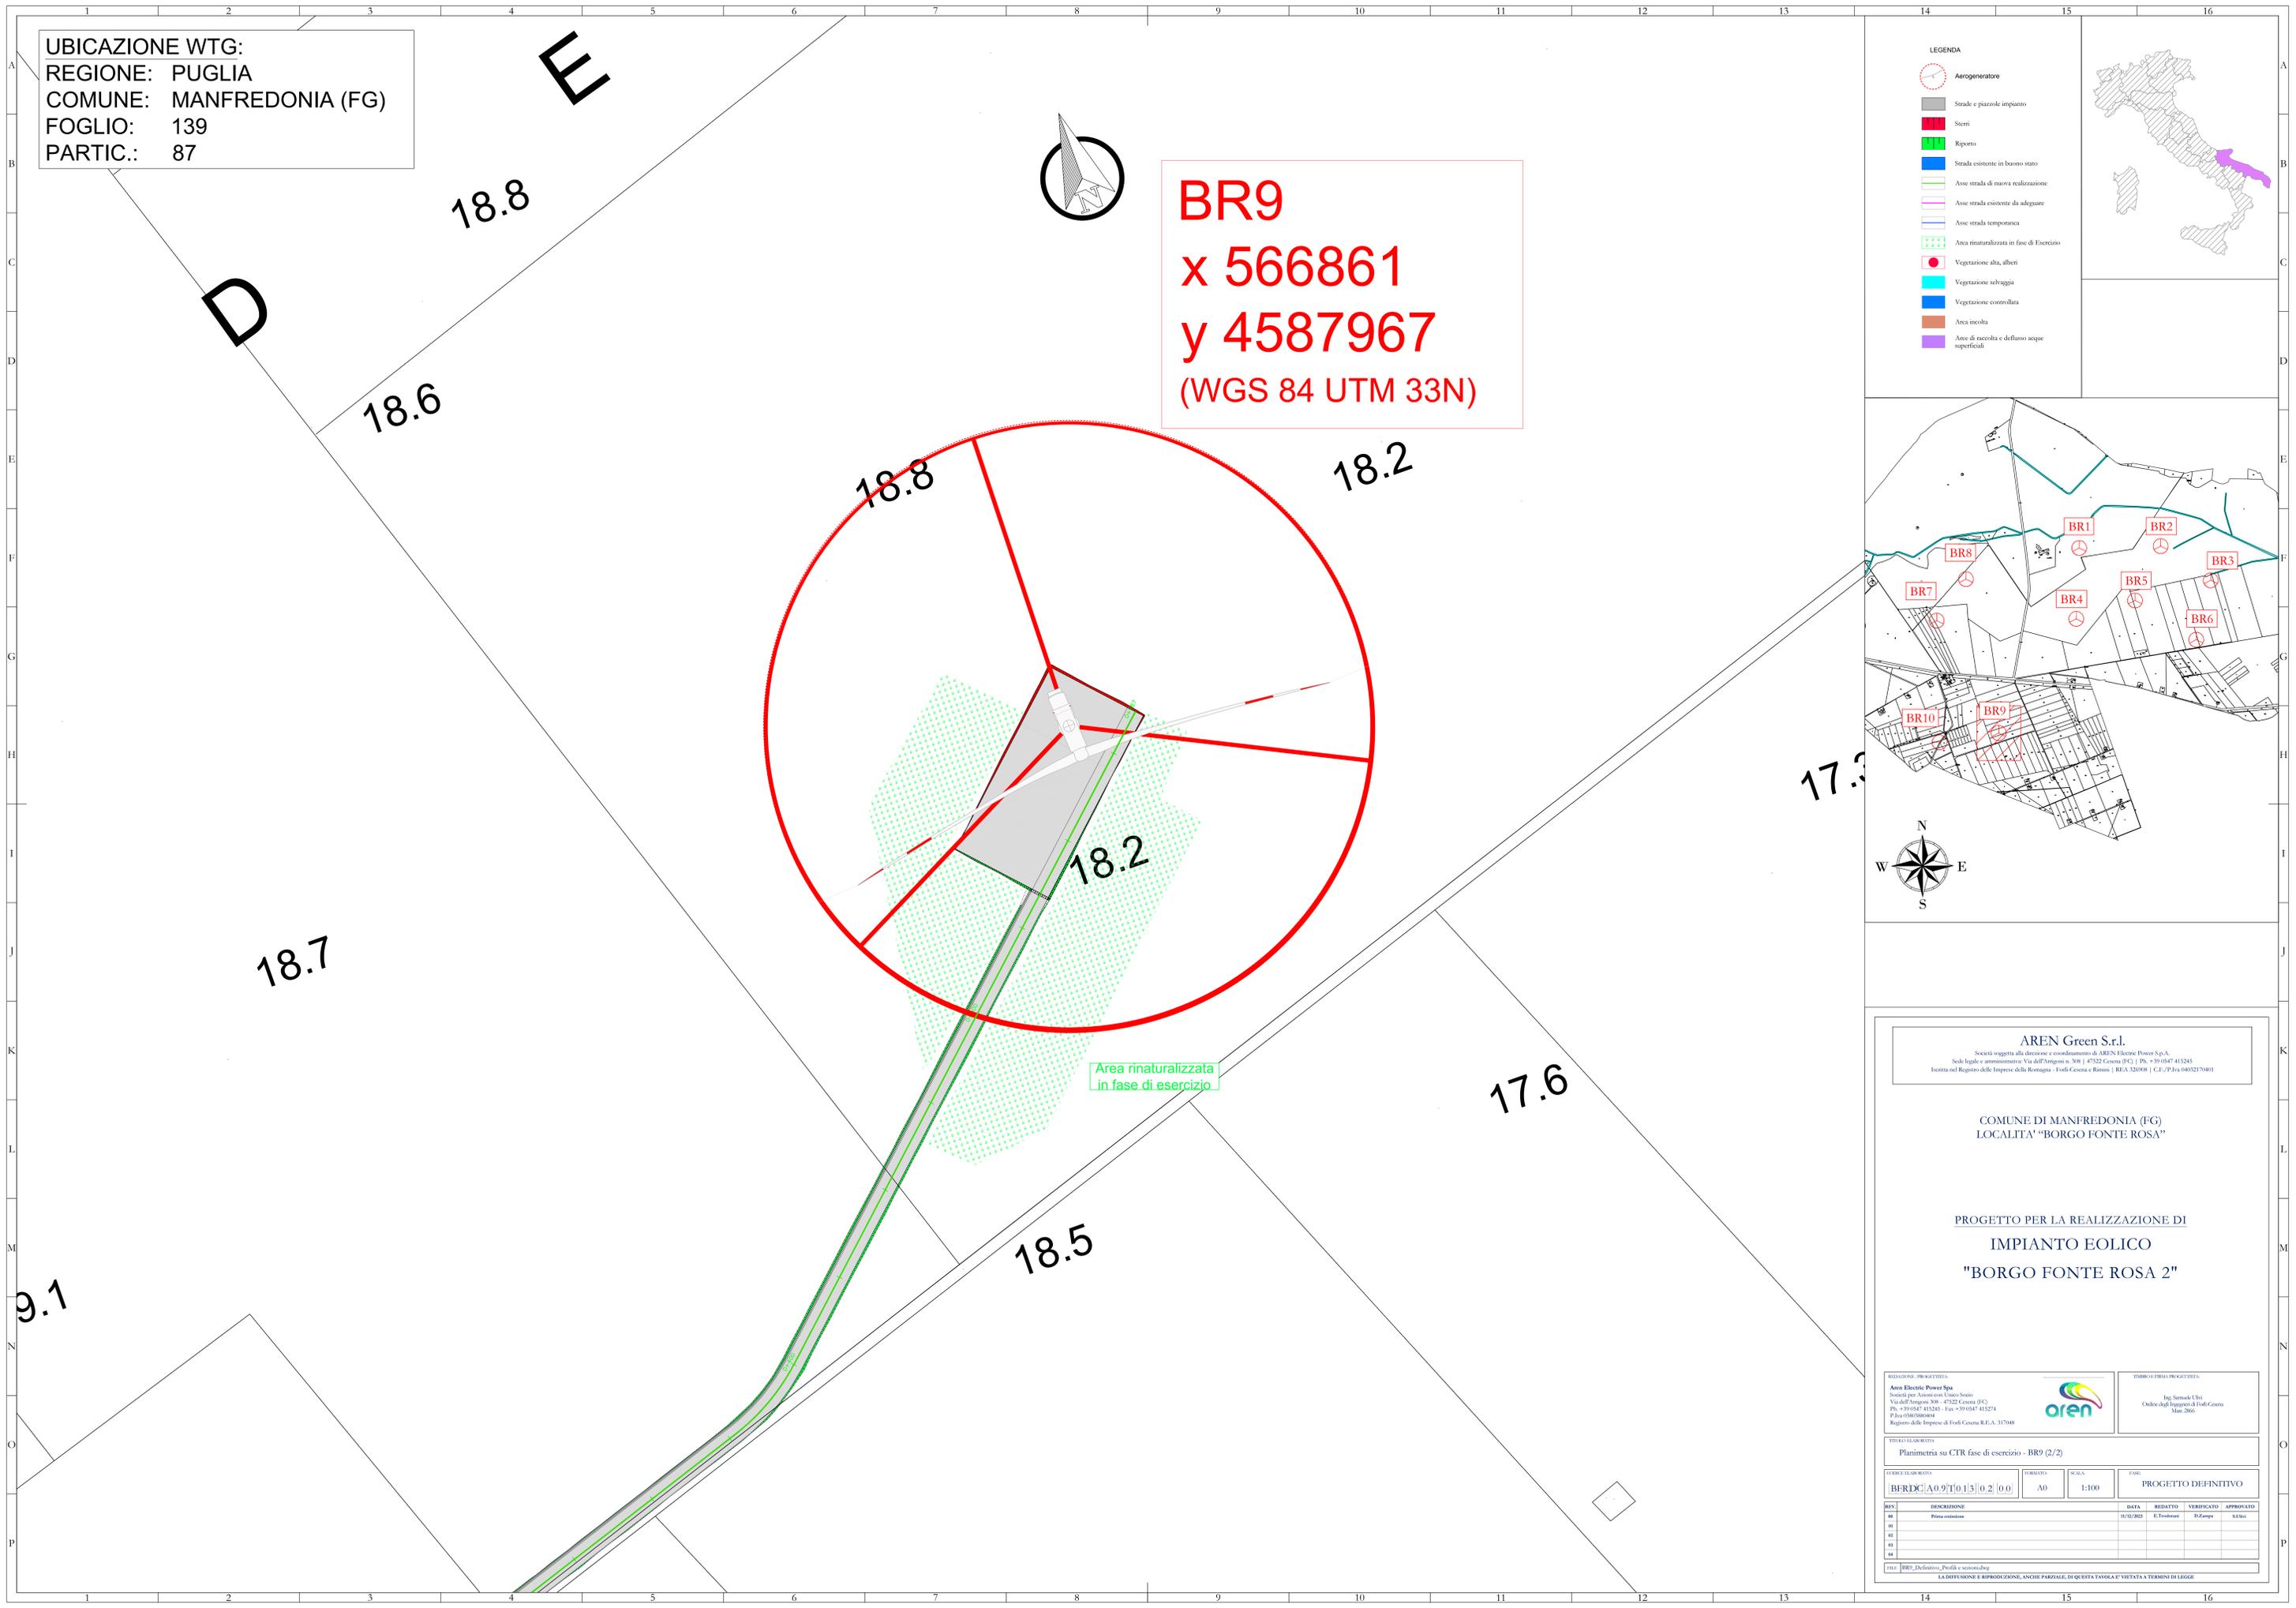
UBICAZIONE WTG:
 REGIONE: PUGLIA
 COMUNE: MANFREDONIA (FG)
 FOGLIO: 139
 PARTIC.: 87



BR9
x 566861
y 4587967
 (WGS 84 UTM 33N)

LEGENDA

- Aerogeneratore
- Strade e piazzole impianto
- Sterzi
- Riperto
- Strada esistente in buono stato
- Asse strada di nuova realizzazione
- Asse strada esistente da adeguare
- Asse strada temporanea
- Area rinaturalizzata in fase di Esercizio
- Vegetazione alta, alberi
- Vegetazione selvaggia
- Vegetazione controllata
- Area incolta
- Area di raccolta e deflusso acque superficiali

AREN Green S.r.l.
 Società soggetta alla direzione e coordinamento di AREN Electric Power S.p.A.
 Sede legale e amministrativa: Via dell'Argento n. 308 | 47522 Cesena (FC) | P.I. n. 39.0547.415245
 Iscritta nel Registro delle Imprese della Romagna - Forlì-Cesena e Rimini | REA 320008 | C.F./P.Iva 04032170401

COMUNE DI MANFREDONIA (FG)
 LOCALITA' "BORGO FONTE ROSA"

PROGETTO PER LA REALIZZAZIONE DI
 IMPIANTO EOLICO
 "BORGO FONTE ROSA 2"

<p>AREN Electric Power SpA Società per Azioni con Voto Sciolto Via dell'Argento 308 - 47522 Cesena (FC) P.I. n. 39.0547.415245 - Fax +39.0547.415274 P.Iva 04032170401 Registro delle Imprese di Forlì-Cesena R.E.A. 317108</p>		<p>DIRETTORE PROGETTO Ing. Semerk Lili Ordine degli Ingegneri di Forlì-Cesena Mar. 2006</p>
---	---	---

TITOLO E DESCRIZIONE:
 Planimetria su CTR fase di esercizio - BR9 (2/2)

COORDINATE E SCALE:
 COORDINATE: **BRDC** | A0 9 | T0 | 1 | 5 | 0 | 2 | 0 | 0 |
 FERMATA: A0 | SCALA: 1:100 | FUSO: PROGETTO DEFINITIVO

REV.	DESCRIZIONE	DATA	REDATTO	VERIFICATO	APPROVATO
01	Prima emissione	10/12/2023	E. Tomboni	D. Zampieri	S. Bisi
02					
03					
04					

FILE: BR9_Delimitivo_Profilo_e sezioni.dwg
 LA DIFFUSIONE E RIPRODUZIONE, ANCHE PARZIALE, DI QUESTA TAVOLA E' VIETATA A TERMINI DI LEGGE