


BR9
x 566861
y 4587967
(WGS 84 UTM 33N)

LEGENDA

- Aerogeneratore
- Strade e piazzole impianto
- Superficie sterrata
- Sieri
- Riperto
- Strada esistente in buono stato
- Asse strada di nuova realizzazione
- Asse strada esistente da adattare
- Asse strada temporanea
- Area temporanea stoccaggio terre

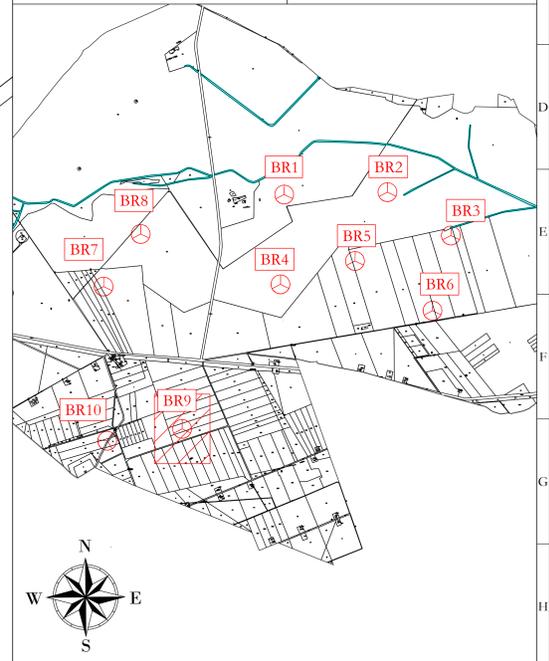

AREN Green S.r.l.
 Società soggetta alla direzione e coordinamento di AREN Electric Power S.p.A.
 Sede legale e amministrativa: Via dell'Argento n. 308 | 47522 Cesena (FC) | P.I. n° 0947415245
 Iscritta nel Registro delle Imprese della Romagna - Forlì-Cesena e Rimini | R.E.A. 326508 | C.F./P.I. n° 0947415245

COMUNE DI MANFREDONIA (FG)
 LOCALITA' "BORGO FONTE ROSA"

**PROGETTO PER LA REALIZZAZIONE DI
 IMPIANTO EOLICO
 "BORGO FONTE ROSA 2"**

REDAZIONE PROGETTISTA Area Electric Power Spa Società per Azioni con Singolo Socio Via dell'Argento 308 - 47522 Cesena (FC) P.I. n° 0947415245 - Fax 0547/415274 P.Iva 0905604045 Registro delle Imprese di Forlì-Cesena R.E.A. 317048		TIRIBOSI FIRMA PROGETTISTA Ing. Simona L'Uli Codice degli Ingegneri di Forlì-Cesena Mar. 2006
---	--	--

TITOLO ELABORATO

Planimetria su CTR fase di cantiere - BR9 (1/2)

REVISIONE	DESCRIZIONE	DATA	REDATTO	VERIFICATO	APPROVATO
01	Planimetria esistente	11/02/2023	E. Troncone	D. Zampieri	S. Uli
02					
03					
04					

FILE: BR9_Cantier_Profillo e sezioni.dwg

LA DIFFUSIONE E RIPRODUZIONE ANCHE PARZIALE DI QUESTA TAVOLA E' VIETATA A TERMINI DI LEGGE