
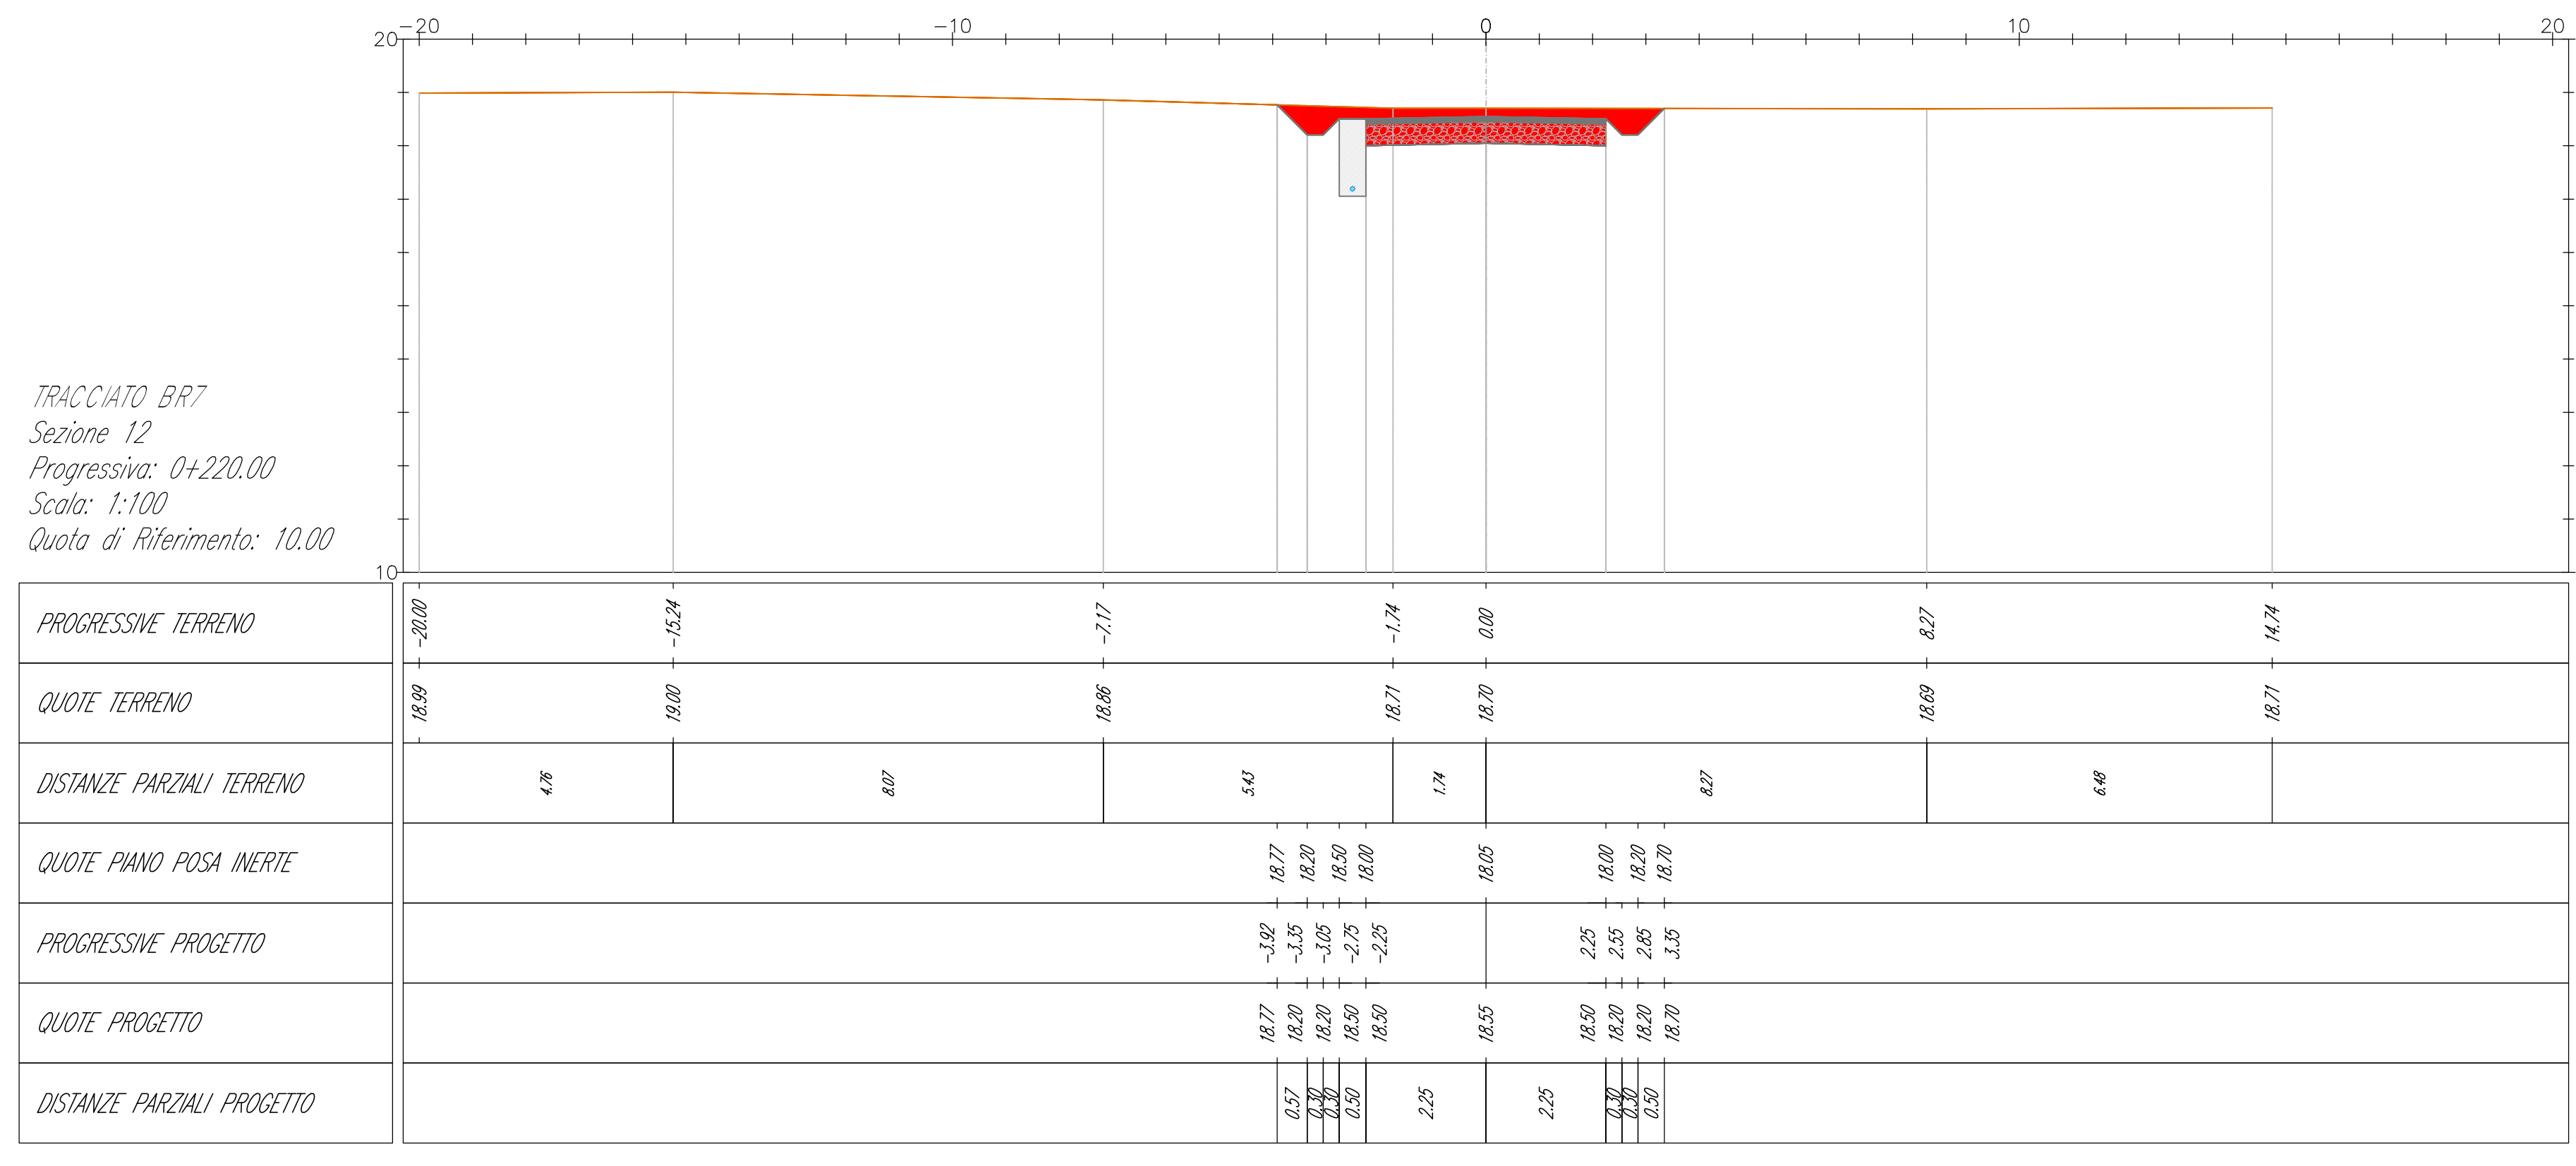
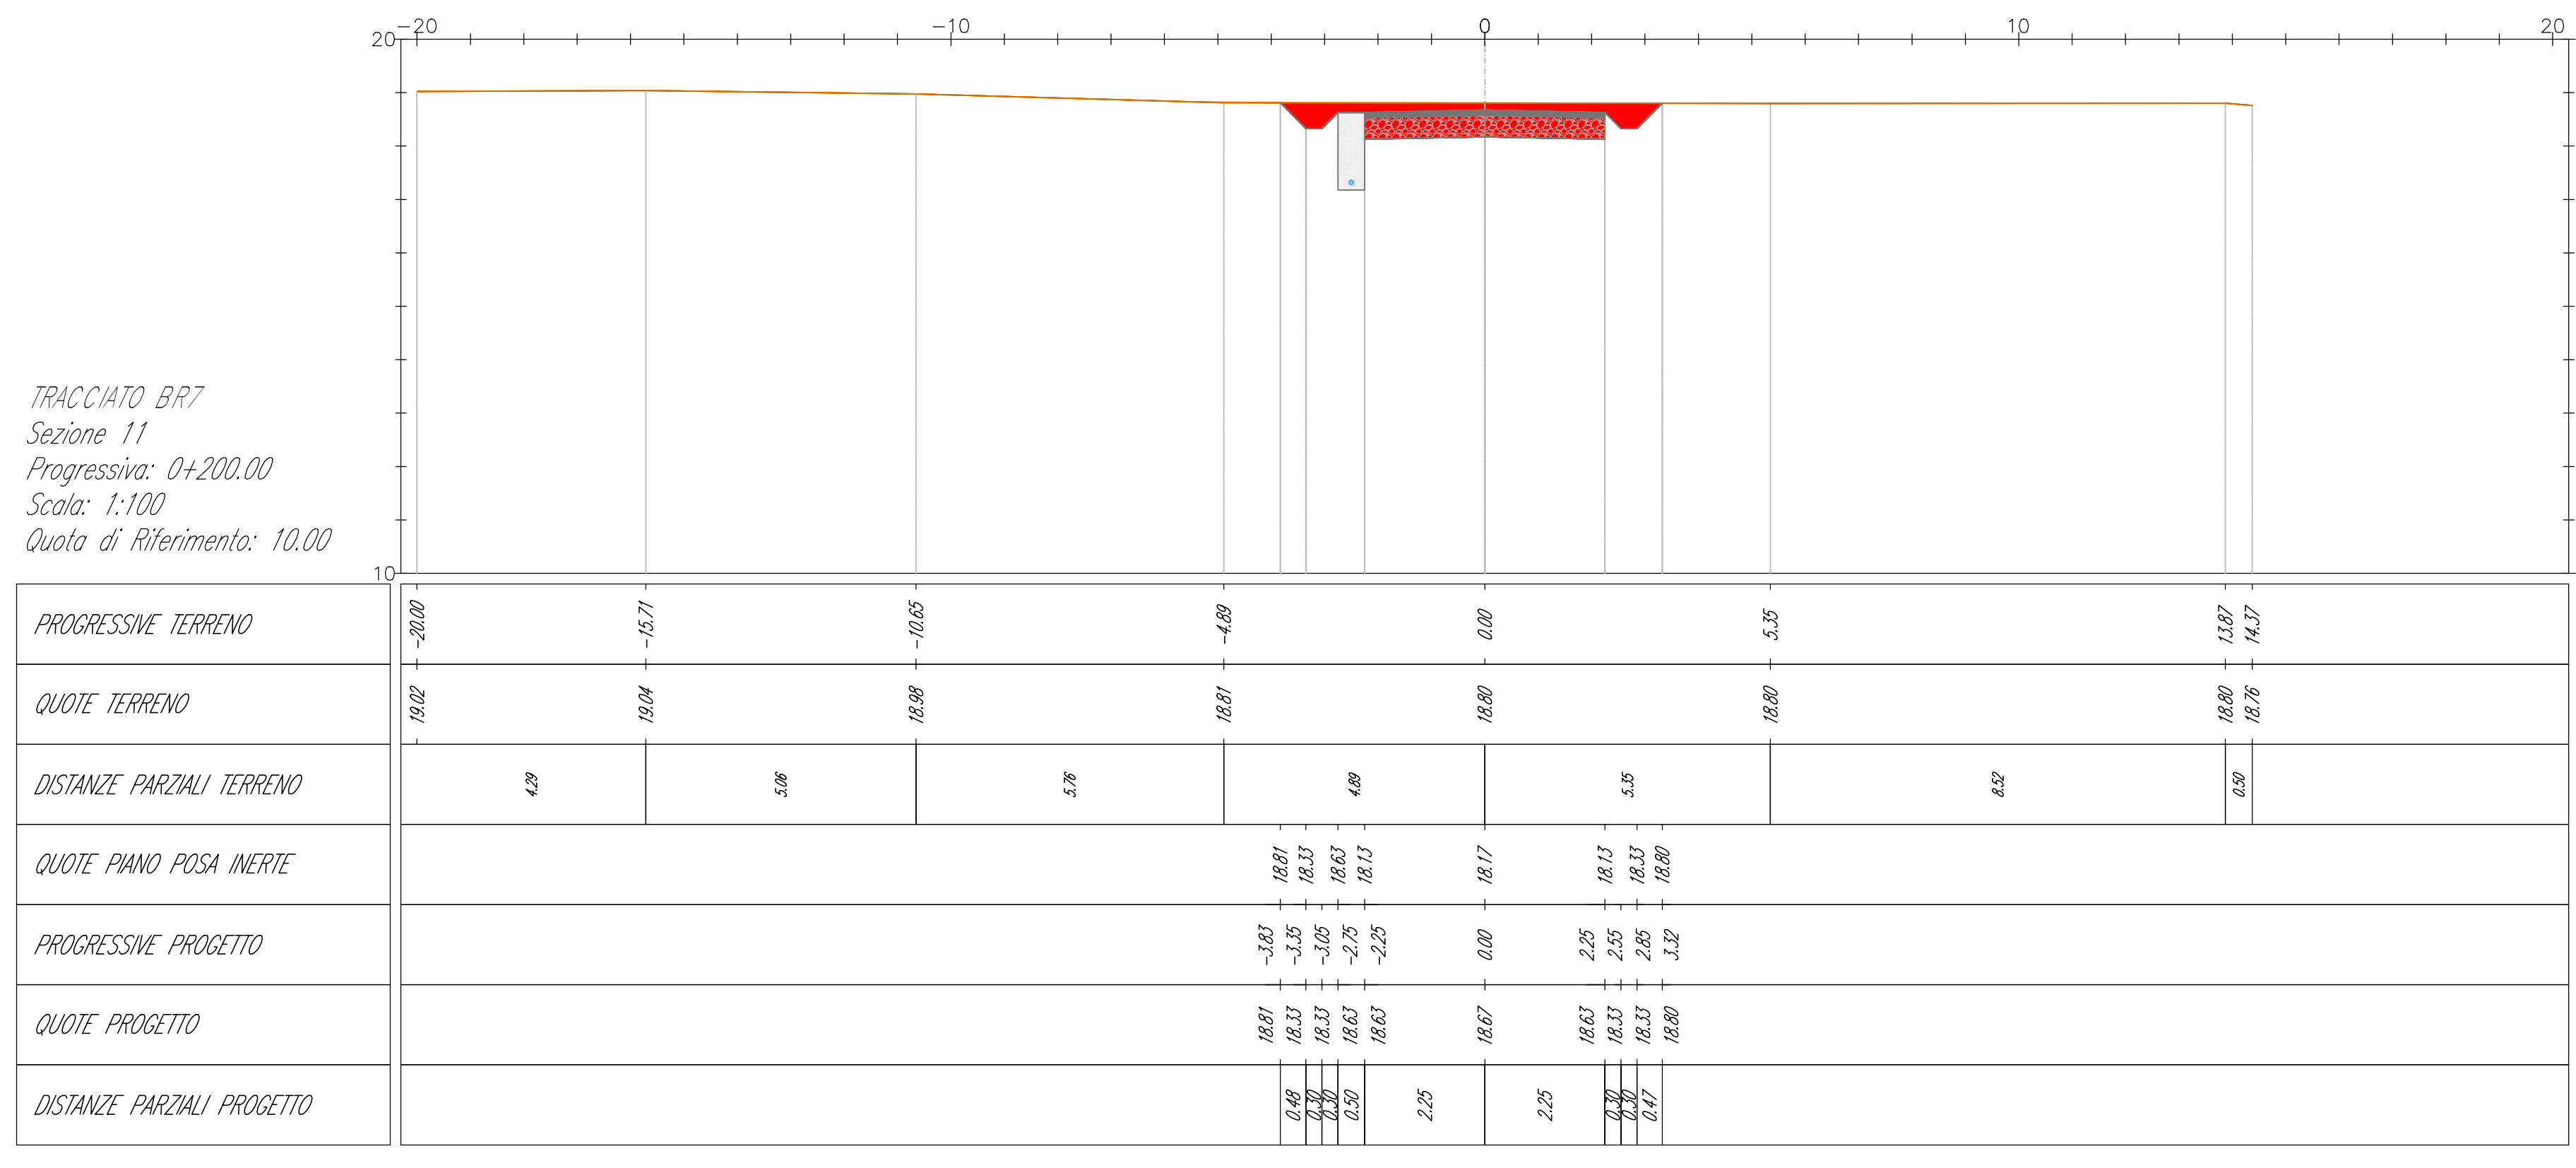
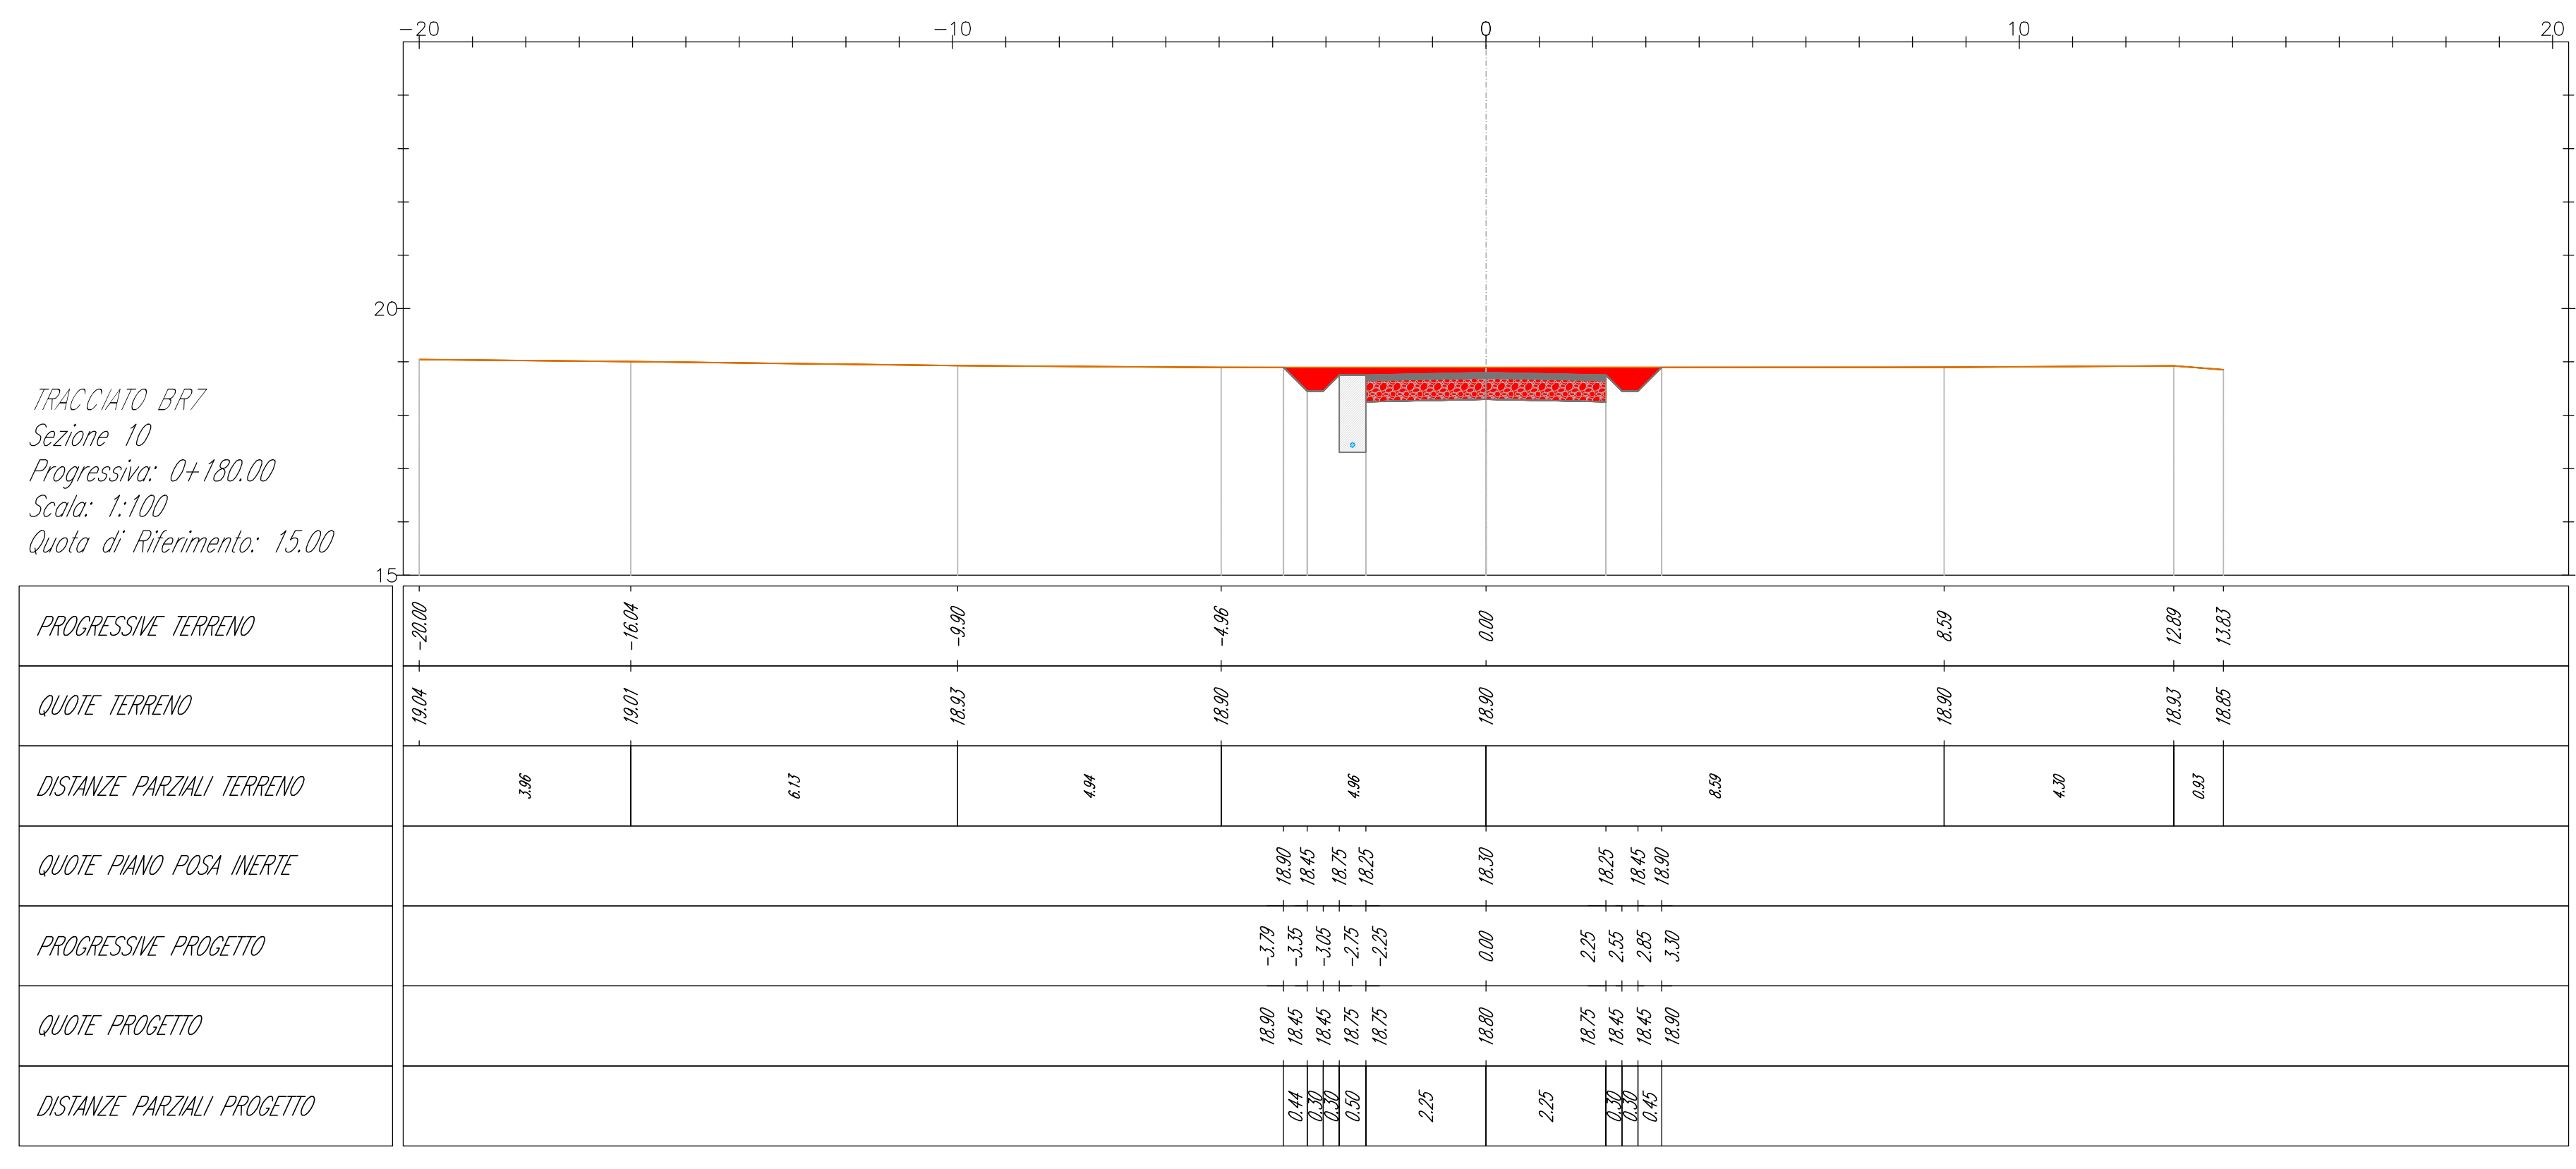
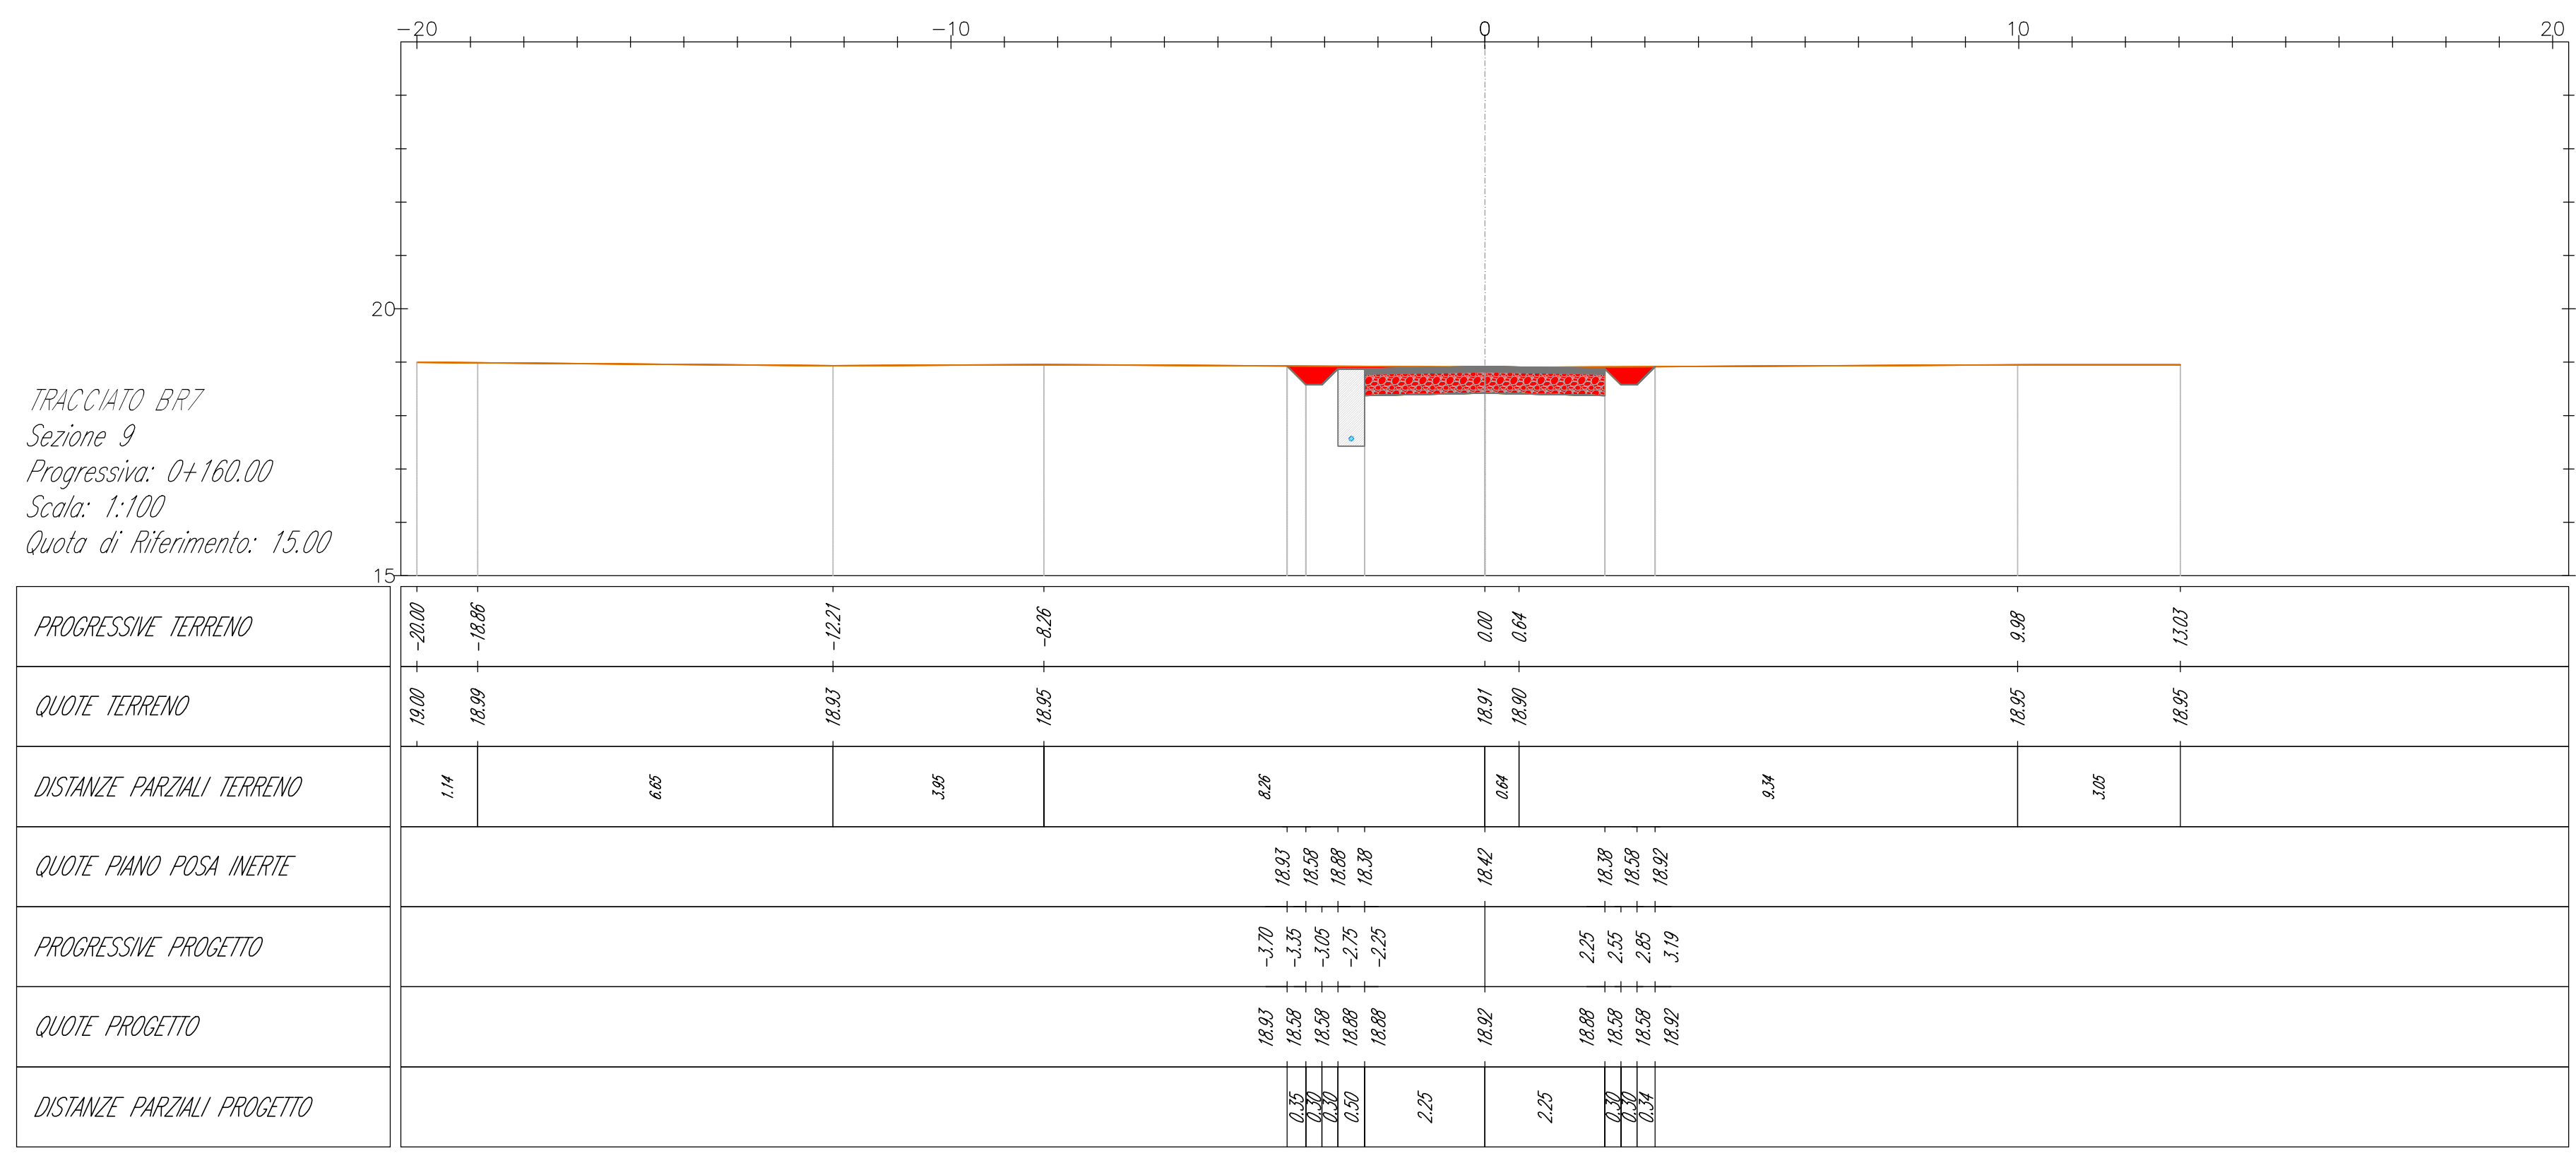
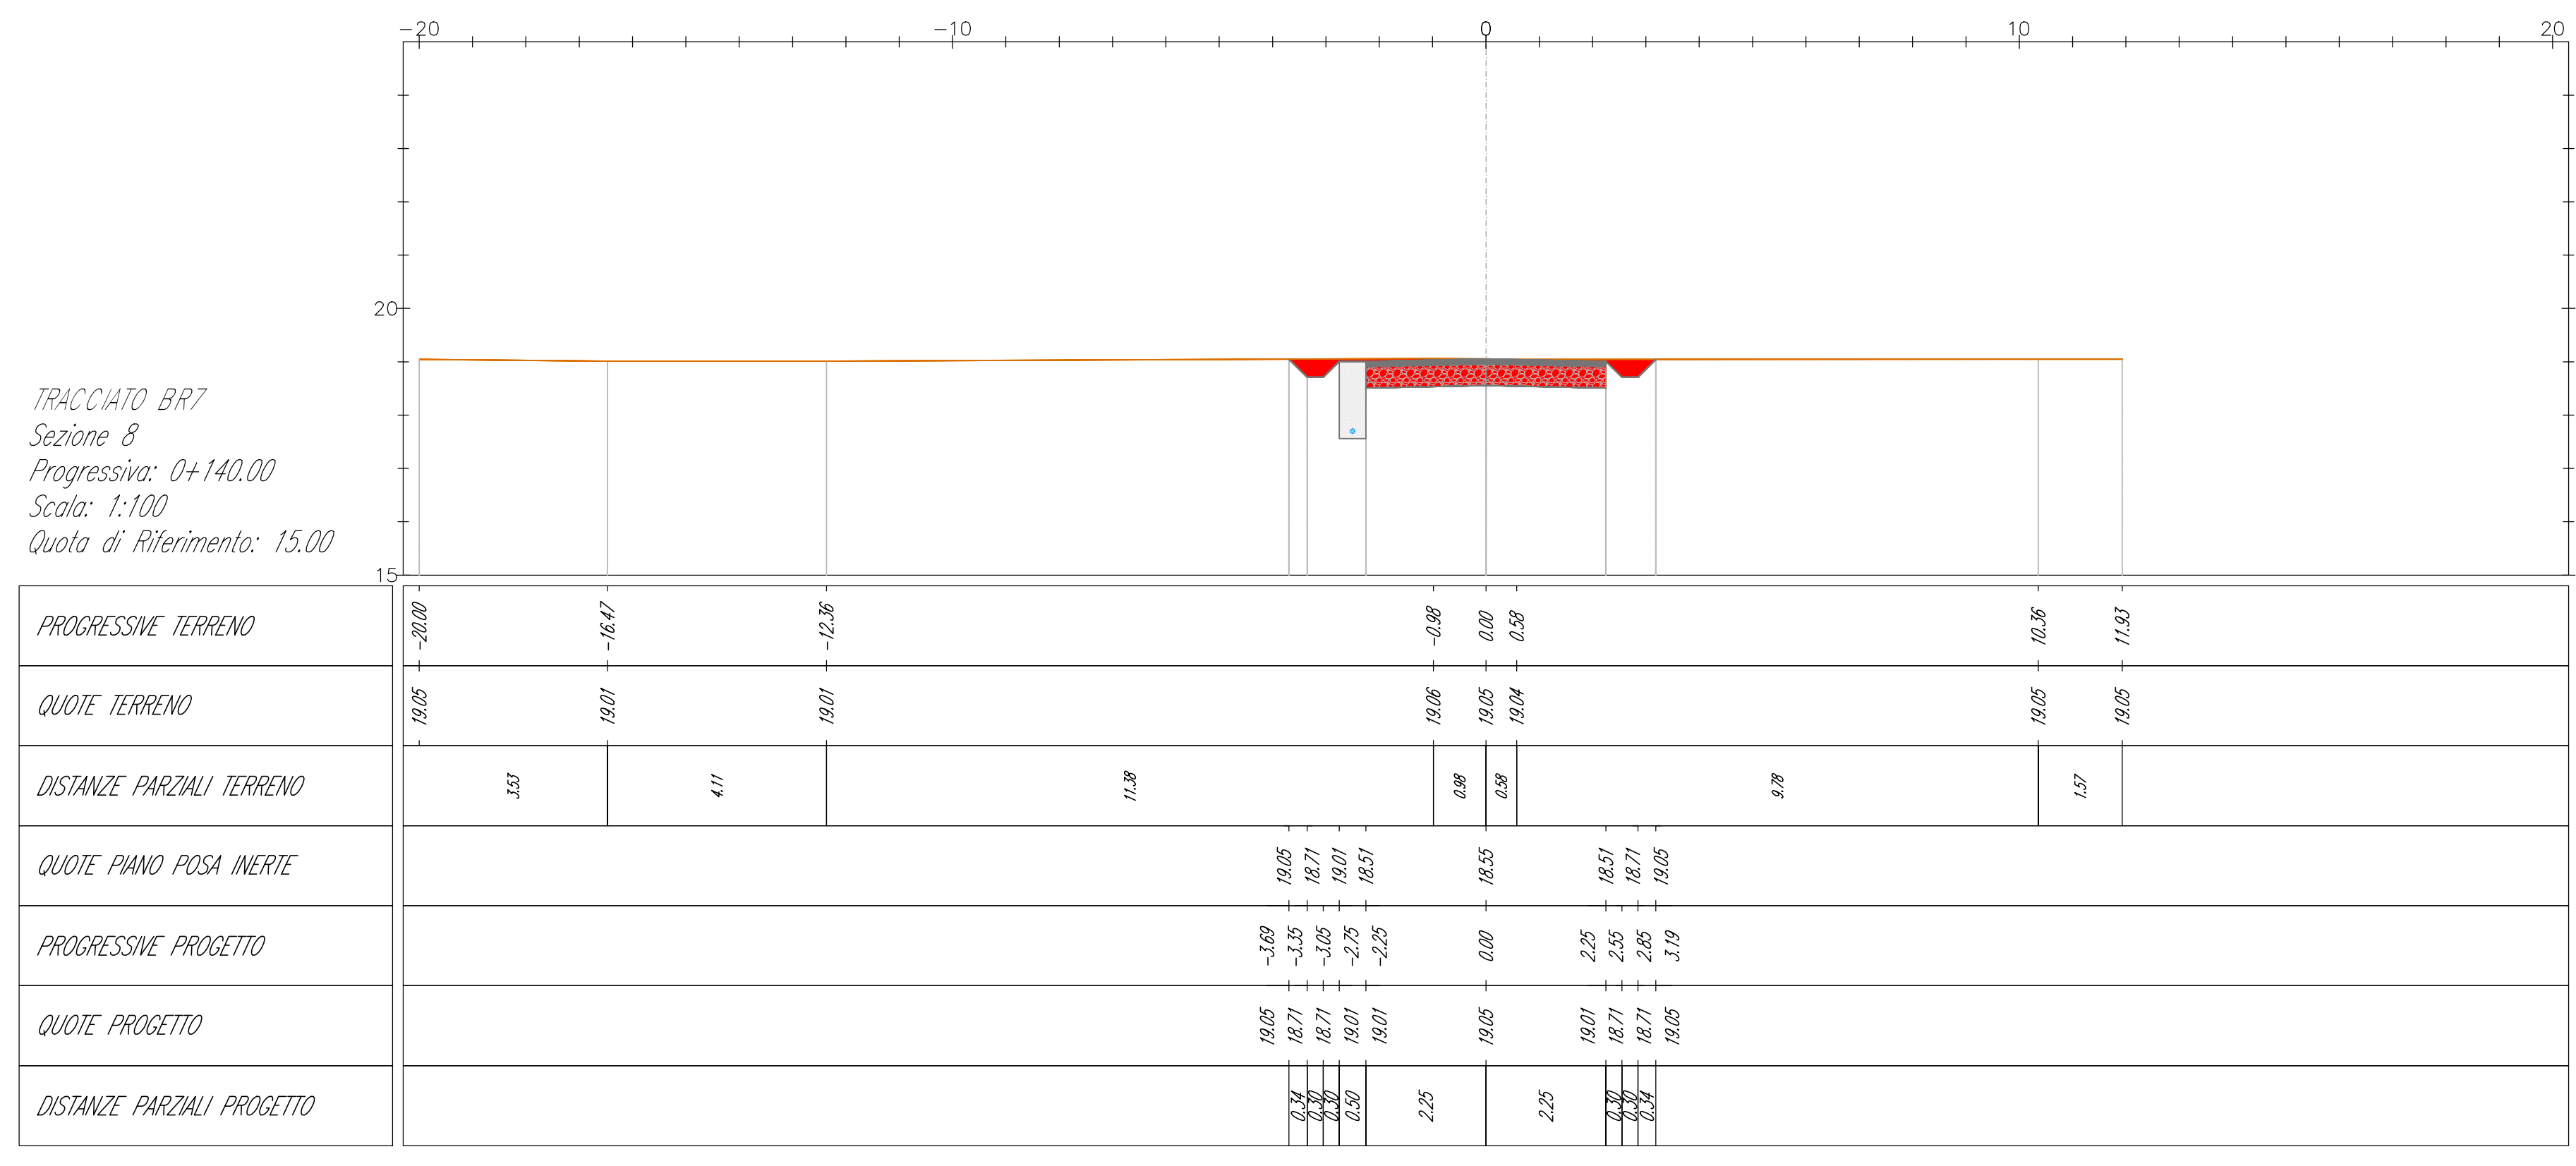


- LEGENDA**
-  Misto stabilizzato
 -  Inerte
 -  Sterro
 -  Riparto
 -  Terreno esistente
 -  Sezione Cavidotto

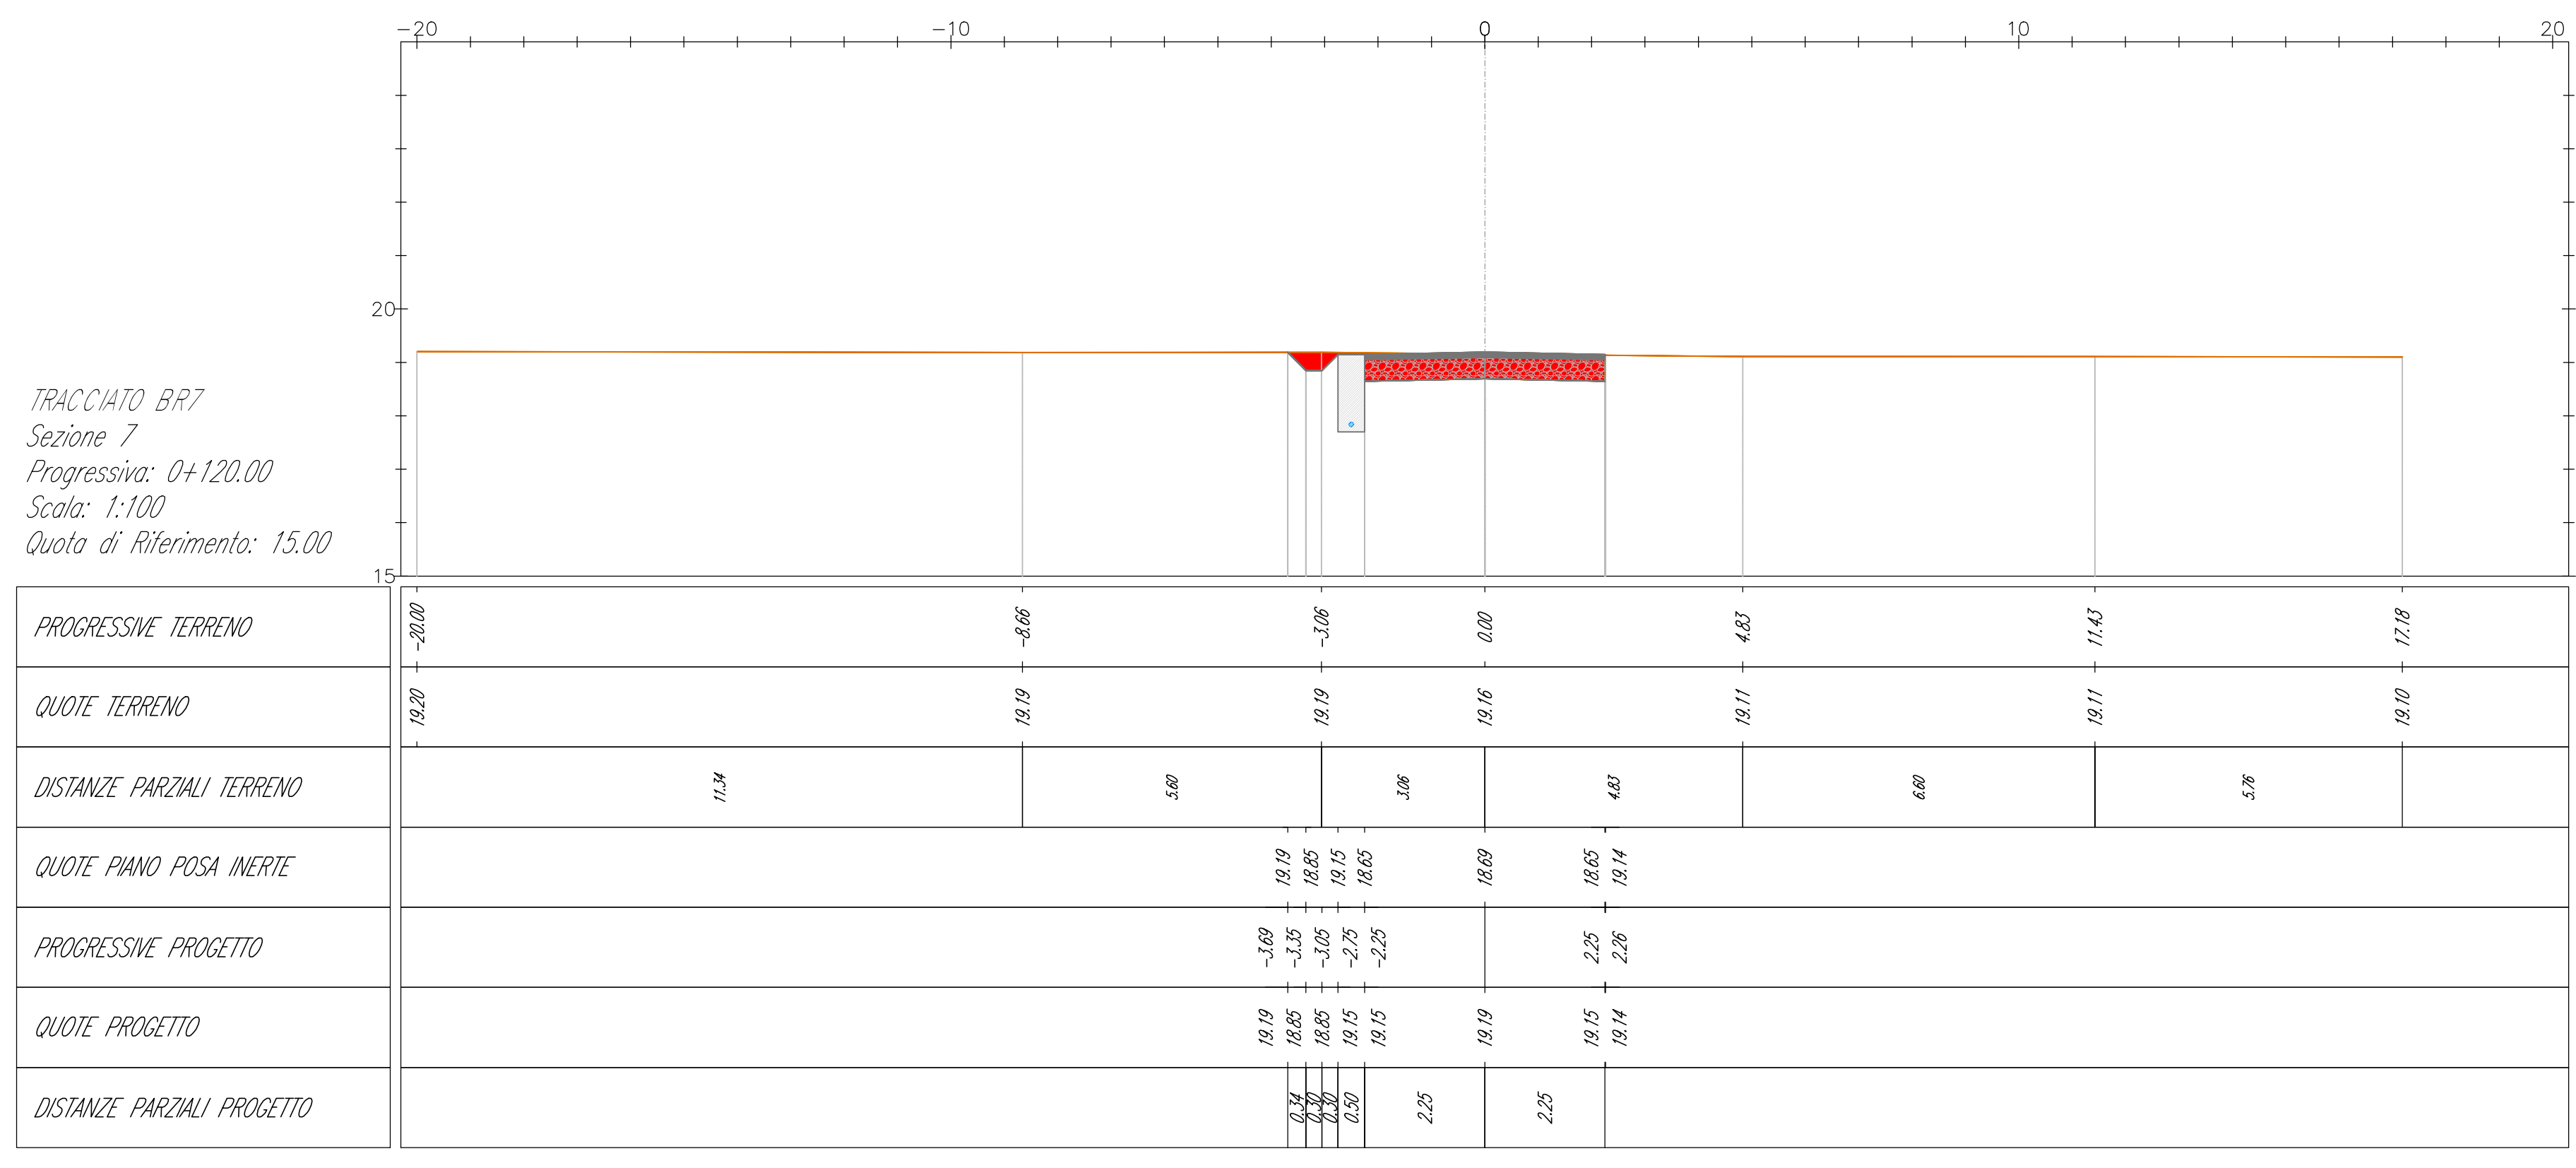

AREN Green S.r.l.
Società soggetta alla direzione e coordinamento di AREN Electric Power S.p.A.
Sede legale e amministrativa: Via dell'Angelo n. 308 | 47122 Cesena (FC) | P.I. n° 014547415245
Iscritta nel Registro delle Imprese della Romagna - Forlì-Cesena e Rimini | REA 520996 | C.F./P.Iva 04102170401

**COMUNE DI MANFREDONIA (FG)
LOCALITA' "BORGO FONTE ROSA"**

**PROGETTO PER LA REALIZZAZIONE DI
IMPIANTO EOLICO
"BORGO FONTE ROSA 2"**

REDAZIONE/PROGETTISTA: **AREN Electric Power Spa**
Società per Azioni con il suo Sede
Via dell'Angelo 308 - 47122 Cesena (FC)
P.I. n° 014547415245 - Tel. n° 0547 415245
Regione della Toscana di Forlì-Cesena R.E.A. n° 317648

REDAZIONE/PROGETTISTA: **Ing. Simona L. Esposito**
Ordine degli Ingegneri di Forlì-Cesena
n° 206

STATO ELABORAZIONE: **Sezioni trasversali - BR7 (2/5)**

LOGO DEL CLIENTE: **BR7DCS07T0120500** | PROGETTO: **PROGETTO DEFINITIVO** | SCALA: **1:100**

REV.	DESCRIZIONE	DATA	REDATTO	VERIFICATO	APPROVATO
01	Prima emissione	10/03/2023	E. Tronconi	D. Zampieri	S. Esposito
02					
03					
04					

FILE: BR7_12r_Profile e terreni_2.dwg
LA COPERTURE E RIPRODUZIONE, ANCHE PARZIALE, DI QUESTA TAVOLA E' VIETATA A TERMINI DI LEGGE