
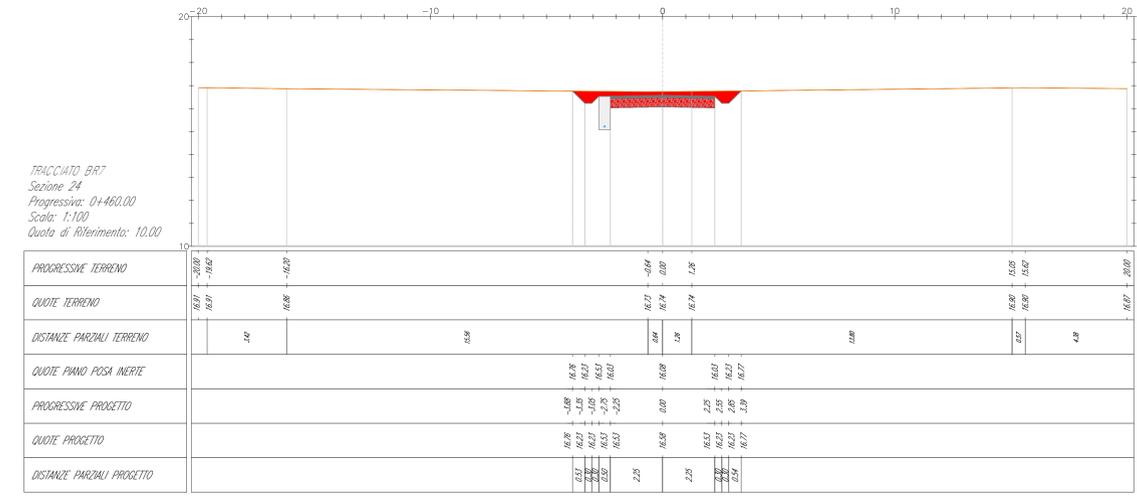
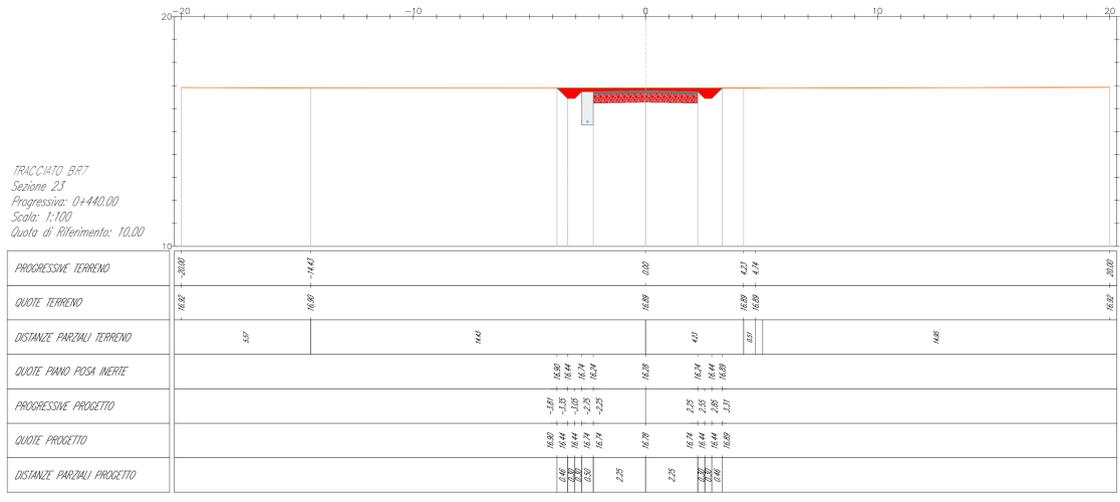
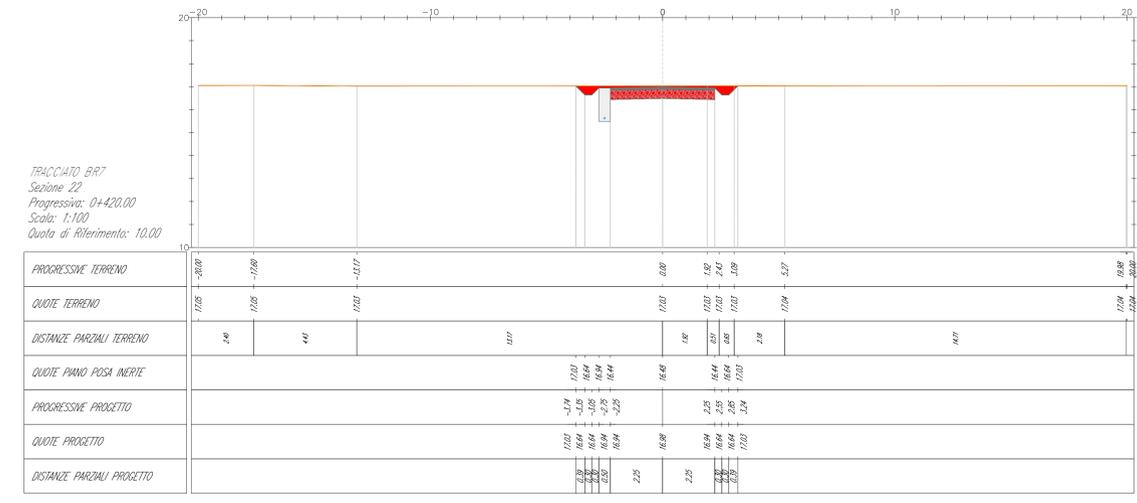
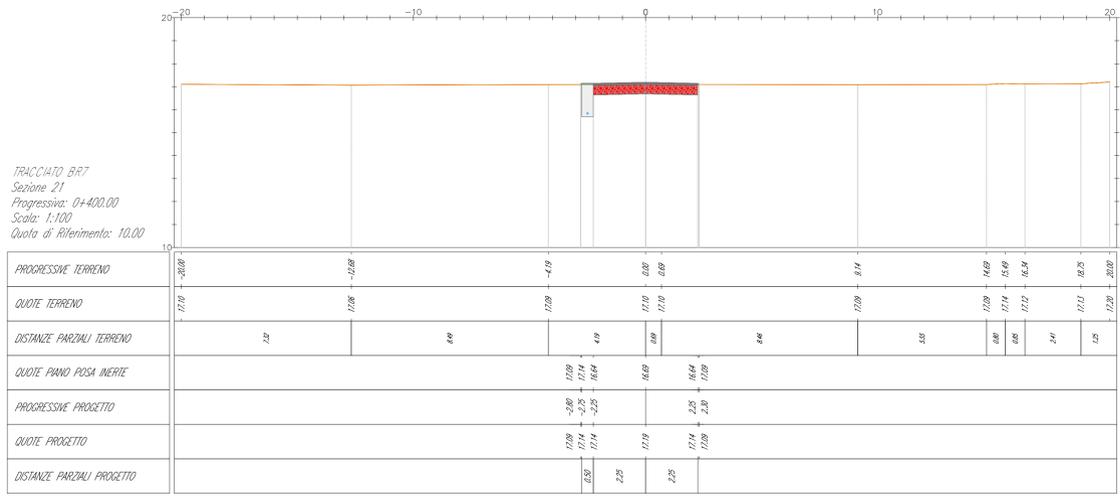
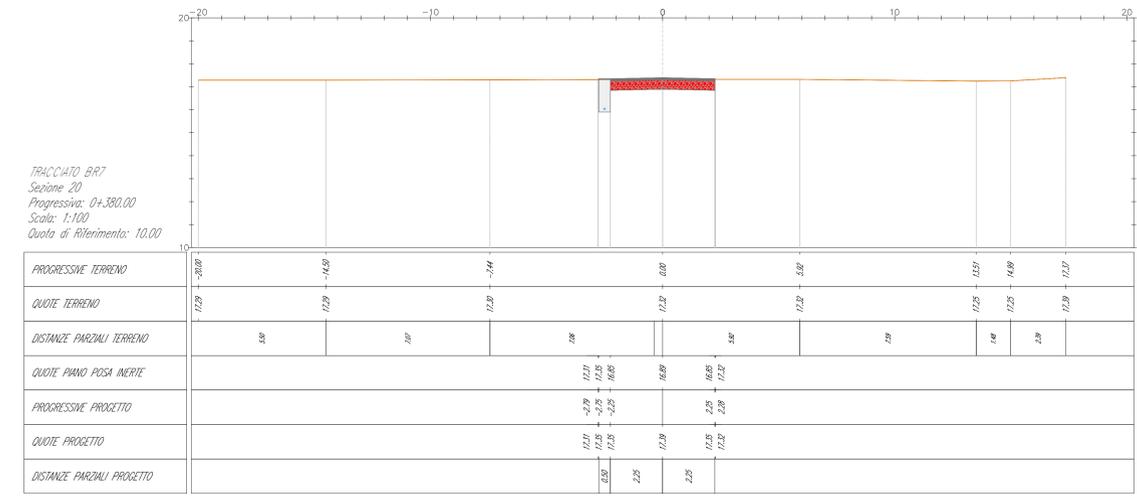


LEGENDA

-  Misto stabilizzato
-  Inerte
-  Sterro
-  Riperto
-  Terreno esistente
-  Sezione Cavidotto

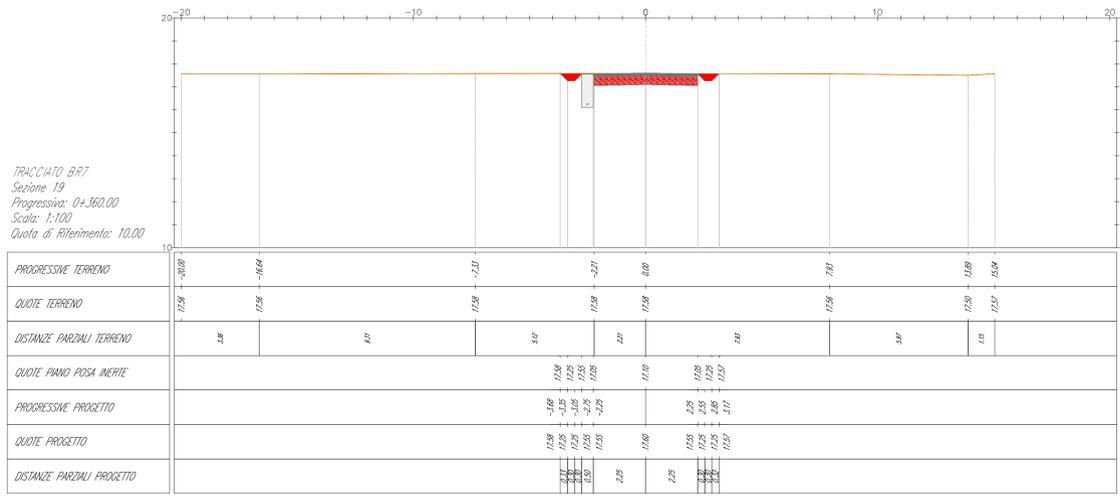

AREN Green S.r.l.
Società soggetta alla direzione e coordinamento di AREN Electric Power S.p.A.
Sede legale e amministrativa: Via dell'Angelo n. 308 | 47522 Cesena (FC) | P.I. n° 014547415245
Iscritta nel Registro delle Imprese della Romagna - Forni-Cesena e Rimini | REA 520996 | C.F./P.Iva 04102170401

COMUNE DI MANFREDONIA (FG)
LOCALITA' "BORGO FONTE ROSA"

PROGETTO PER LA REALIZZAZIONE DI
IMPIANTO EOLICO
"BORGO FONTE ROSA 2"

REDAZIONE / PROGETTISTA:
AREN Electric Power S.p.A.
Società per Azioni con il suo Sede
Via dell'Angelo 308 - 47522 Cesena (FC)
P.I. n° 014547415245 - Fax n° 0547 415245
P.Fax 0547040404
Regione della Toscana di Forni-Cesena R.E.A. 517648

EDIFICIO / PRODOTTORE:
Ing. Simona L. Esposito
Ordine degli Ingegneri di Forni-Cesena
Mat. 206

PRODOTTORE:
Sezioni trasversali - BR7 (4/5)

LOCALE / LAVORO: **BR7**
PROGETTO: **PROGETTO DEFINITIVO**

REV.	DESCRIZIONE	DATA	REDATTO	VERIFICATO	APPROVATO
01	Prima emissione	10/03/2024	E. Tronconi	D. Zampieri	S. Esposito
02					
03					
04					