


LEGENDA


-  Misto stabilizzato
-  Inerte
-  Sterro
-  Riporto
-  Terreno esistente
-  Sezione Cavidotto

TRACCIATO BR7
Sezione 25
Progressiva: 0+600,00
Scala: 1:100
Quota di Riferimento: 10,00

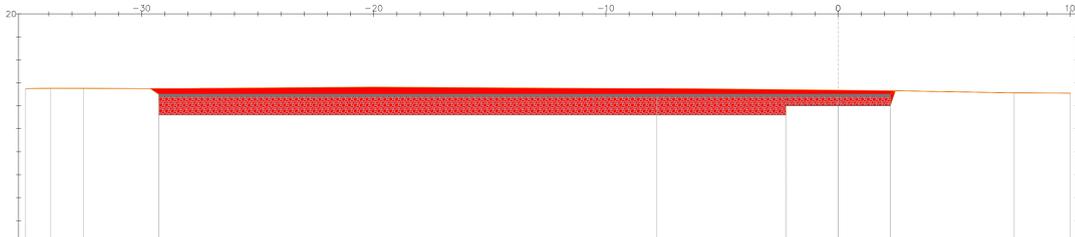


DISTANZE PARZIALI PROGETTO			2,25								

TRACCIATO BR7
Sezione 26
Progressiva: 0+620,00
Scala: 1:100
Quota di Riferimento: 10,00

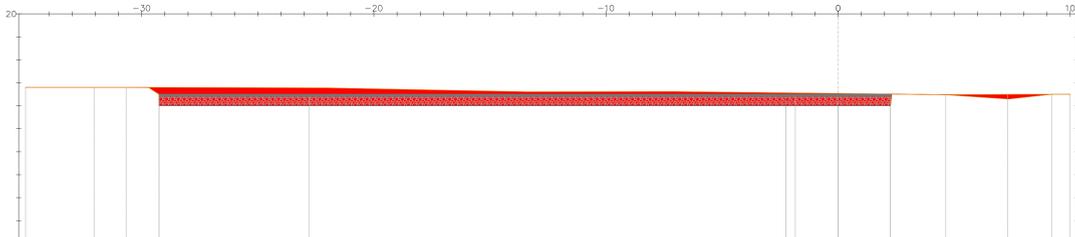

DISTANZE PARZIALI PROGETTO			2,25			2,25					

TRACCIATO BR7
Sezione 27
Progressiva: 0+632,68
Scala: 1:100
Quota di Riferimento: 10,00

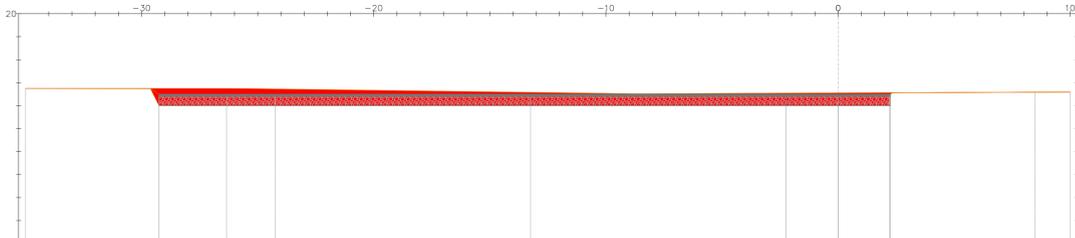

DISTANZE PARZIALI PROGETTO			2,25								

AREN Green S.r.l.
Società soggetta alla direzione e coordinamento di AREN Electric Power S.p.A.
Sede legale e amministrativa: Via dell'Angelo n. 308 | 47522 Cesena (FC) | Tel. +39 0547 415245
Iscritta nel Registro delle Imprese della Romagna - Fidi Cesena e Rimini | REA 520996 | C.F./P.Iva 0403270401

COMUNE DI MANFREDONIA (FG)
LOCALITA' "BORGO FONTE ROSA"

PROGETTO PER LA REALIZZAZIONE DI
IMPIANTO EOLICO
"BORGO FONTE ROSA 2"

REDAZIONE / PROGETTISTA:
AREN Electric Power Spa
Società per Azioni con il Sede Sociale
Via dell'Angelo 308 - 47522 Cesena (FC)
Tel. +39 0547 415245 - Fax +39 0547 415274
Regione della Romagna - Fidi Cesena R.E.A. 517648

EDILIZIONE / PROGETTISTA:
Ing. Simone L. Esposito
Ordine degli Ingegneri di Fidi Cesena
Mat. 206

TITOLO / DESCRIZIONE:
Sezioni trasversali - BR7 (5/5)

FORNITORE / IDENTIFICAZIONE:
BFRDC S 0 7 T 0 1 2 0 8 | 0 0

PRODOTTORE / IDENTIFICAZIONE:
A0+1

SCALA / IDENTIFICAZIONE:
1:100

TITOLO / IDENTIFICAZIONE:
PROGETTO DEFINITIVO

REV.	DESCRIZIONE	DATA	REDAZIONE	VERIFICATO	APPROVATO
01	Prima emissione	10/03/2023	E. Traversari	D. Zampieri	S. Esposito
02					
03					
04					