
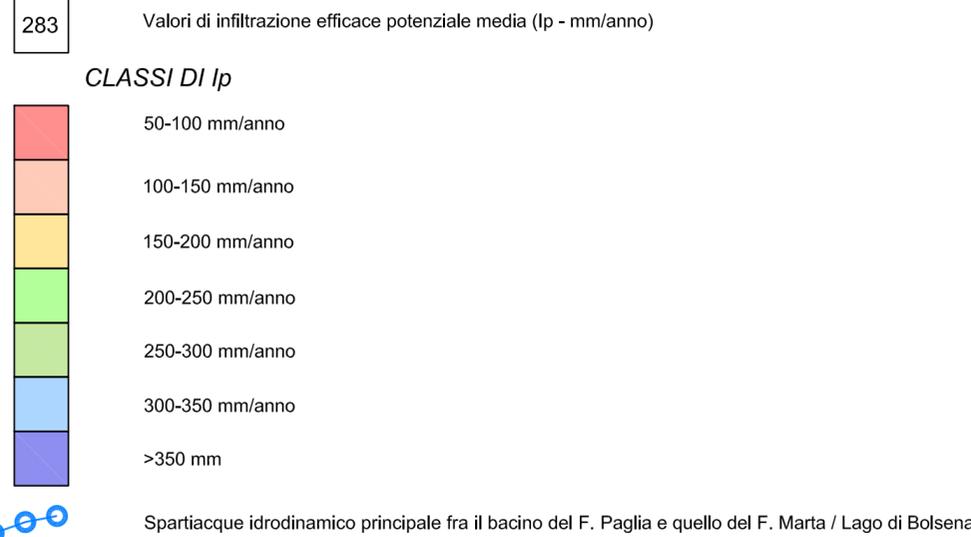


A B C D E F G H I J K L M N

1  
2  
3  
4  
5  
6  
7  
8  
9  
10  
11  
12  
13

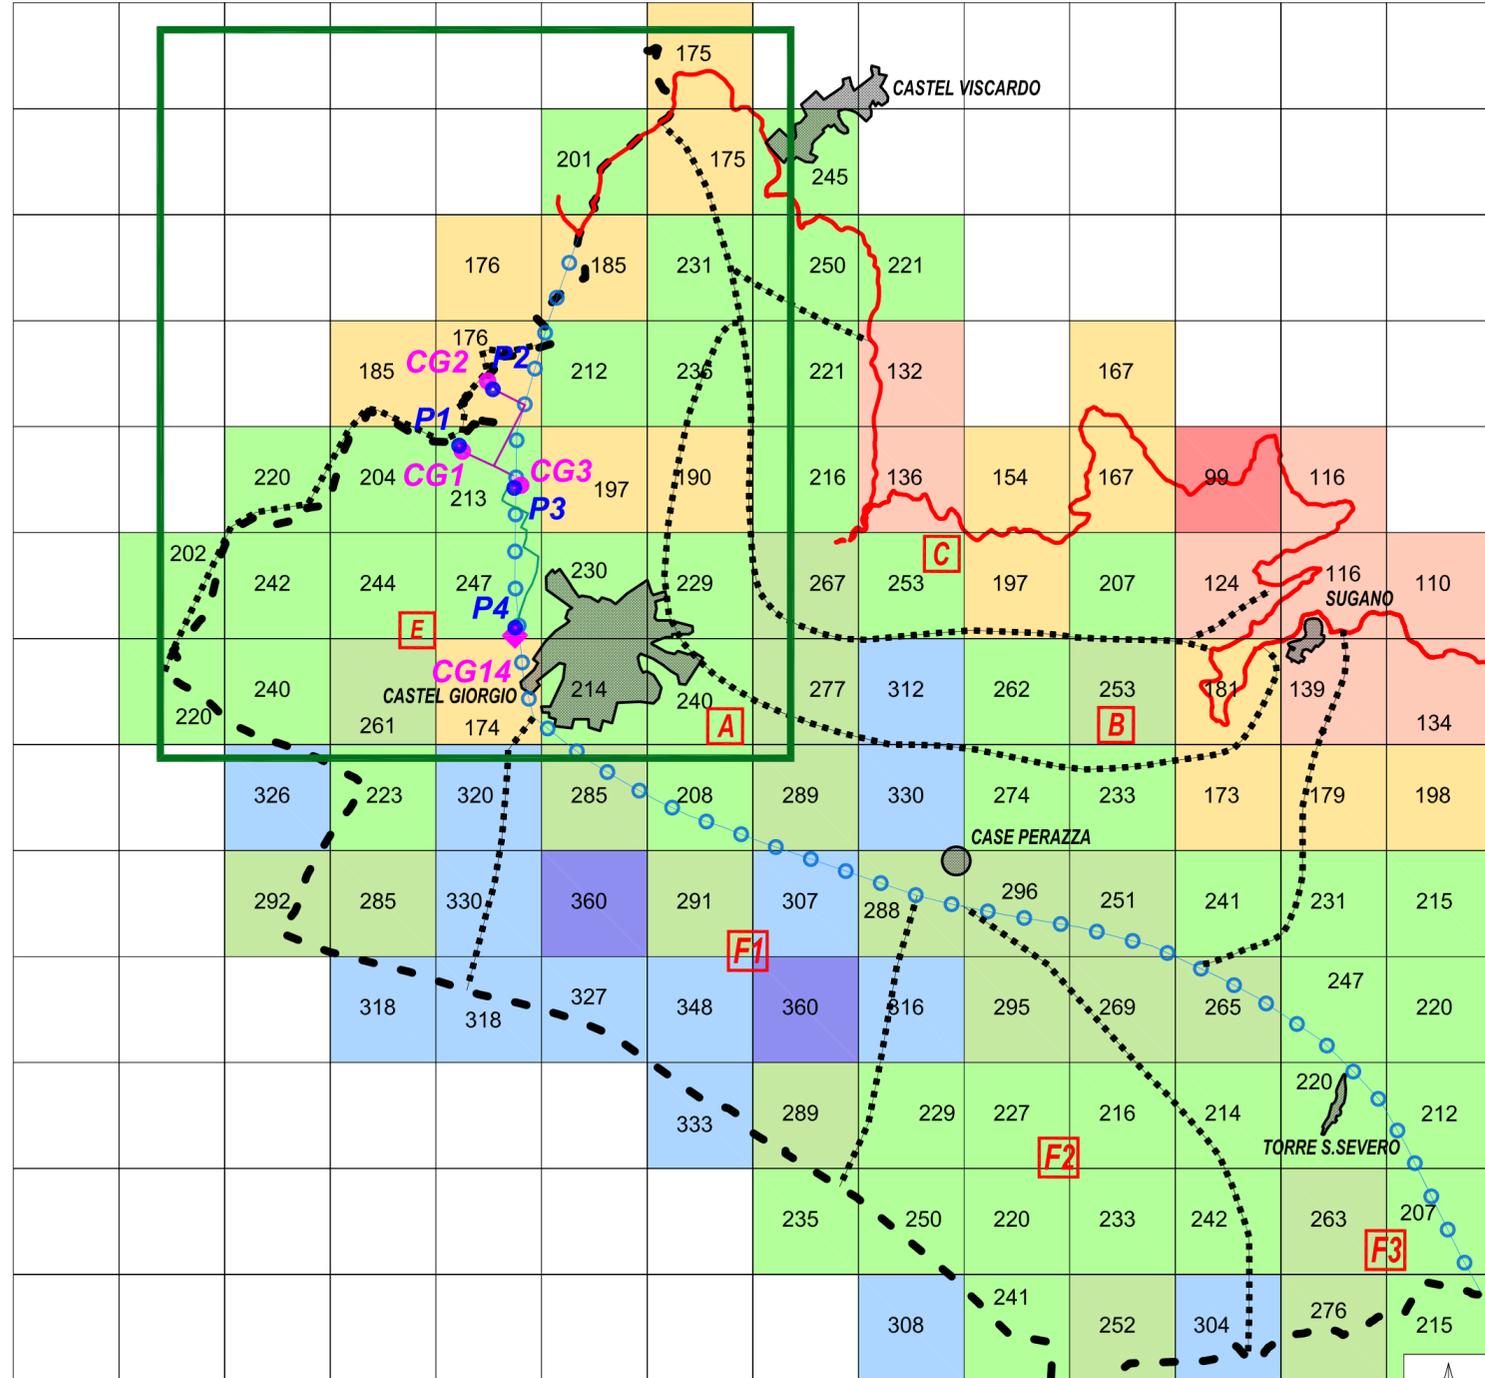

**PROGETTO**

- Pozzi per acqua da utilizzare per la perforazione dei pozzi geotermici
- Pozzi geotermici di estrazione
- Pozzi geotermici di reiniezione
- Tubazione di produzione
- Tubazione di reiniezione
- Centrale geotermica



**IMPIANTO GEOTERMICO PILOTA "CASTEL GIORGIO"  
COMUNE DI CASTEL GIORGIO (TR)**

**CARTA DELLA INFILTRAZIONE EFFICACE POTENZIALE**

|                    |                |                    |                          |             |                     |           |
|--------------------|----------------|--------------------|--------------------------|-------------|---------------------|-----------|
| Scala:<br>1:50.000 | <b>TAV. 08</b> | Commissa:<br>05312 | Codice file:<br>05312A08 | Prog.<br>□□ | Foglio:<br>□□ DI □□ | Rev.<br>□ |
|--------------------|----------------|--------------------|--------------------------|-------------|---------------------|-----------|

**GEOTECNA** Studio Associato  
Viale Venere, 57 - 05018 Orvieto (TR)  
tel +39 0763 344669  
fax +39 0763 391352

GEOL. Fabrizio Maria FRANCESCONI  
GEOL. Stefano FRATINI  
BIOL. Daniela LANZI  
DOTT. NAT. Enrico LADI



Committente:  
**ITW&LKW  
GEOTERMIA ITALIA S.p.a.**

|           |             |           |         |           |             |
|-----------|-------------|-----------|---------|-----------|-------------|
| 1         | Agosto 2013 | REVISIONE |         |           |             |
| 0         | Luglio 2012 | EMISSIONE |         |           |             |
| Revisione | Data        | Oggetto   | Redatto | Approvato | Autorizzato |

