

Profilo: Vista Profilo BR9 - 3 di 3
 Q.Rif. : 10.00

LIVELLETTTE




NUMERO SEZIONE
DISTANZE PROGRESSIVE
QUOTE TERRENO
QUOTE PROGETTO
DIFFERENZA QUOTE
ETTOMETRICHE
ANDAMENTO PLANIMETRICO

25	26	27	28	29
0+000.00	0+030.81	0+060.62	0+090.43	0+120.24
16.98	16.95	17.50	17.50	17.50
17.50	17.50	17.50	17.50	17.50
0.51	0.55	0.00	0.00	0.00
Ltot=106.32m				

LEGENDA

- Aerogeneratore
- Strade e piazzole impianto
- Scen
- Riparto
- Strade esistenti in buono stato
- Asse strada di nuova realizzazione
- Asse strada esistente da adeguare
- Asse strada temporanea
- Curve di livello ogni 0.5 m

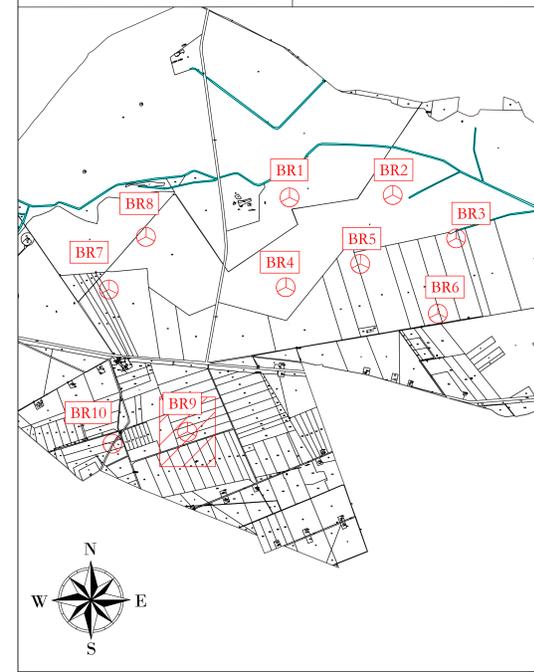

N
 W —+— E
 S

AREN Green S.r.l.
 Società soggetta alla direzione e coordinamento di AREN Electric Power S.p.A.
 Sede legale e amministrativa: Via dell'Artigiano n. 308 | 47522 Cesena (FC) | Ph. +39 0547 413245
 Iscritta nel Registro delle Imprese della Romagna - Forlì-Cesena e Rimini | REA 320088 | C.F./P.Iva 04052170401

**COMUNE DI MANFREDONIA (FG)
 LOCALITA' "BORGO FONTE ROSA"**

**PROGETTO PER LA REALIZZAZIONE DI
 IMPIANTO EOLICO
 "BORGO FONTE ROSA 2"**

<p><small>REDAZIONE PROGETTO</small></p> <p>Are Electric Power Spa Società per Azioni con Unico Socio Via dell'Artigiano 308 - 47522 Cesena (FC) Ph. +39 0547 413245 - Fax +39 0547 413274 P.Iva 04052170401 Registro delle Imprese di Forlì-Cesena R.E.A. 317148</p>	<p><small>DIRIGENTE PROGETTO</small></p> <p> Ing. Senaldi Ugo Ordine degli Ingegneri di Forlì-Cesena Man. 286</p>
---	--

STUDIO E REDAZIONE
 Profilo longitudinale - BR9 (4/4)

<p><small>COORDINAMENTO</small></p> <p>BERDC S 0 9 T 1 0 1 2 0 4 0 0</p>	<p><small>FORMATA</small></p> <p>A0</p>	<p><small>SCALA</small></p> <p>1:100</p>	<p><small>FUGO</small></p> <p>PROGETTO DEFINITIVO</p>
---	---	--	---

REV.	DESCRIZIONE	DATA	REDATTO	VERIFICATO	APPROVATO
01	Prima emissione	10/12/2023	E. Trovati	D. Zampieri	S. Sili
02					
03					
04					

FILE: BR9_Definitivo_Profilo e sezioni.dwg
 LA DIFFUSIONE E RIPRODUZIONE, ANCHE PARZIALE, DI QUESTA TAVOLA E' VIETATA A TERMINI DI LEGGE