




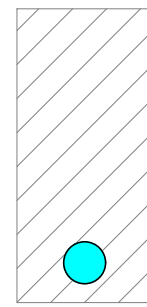
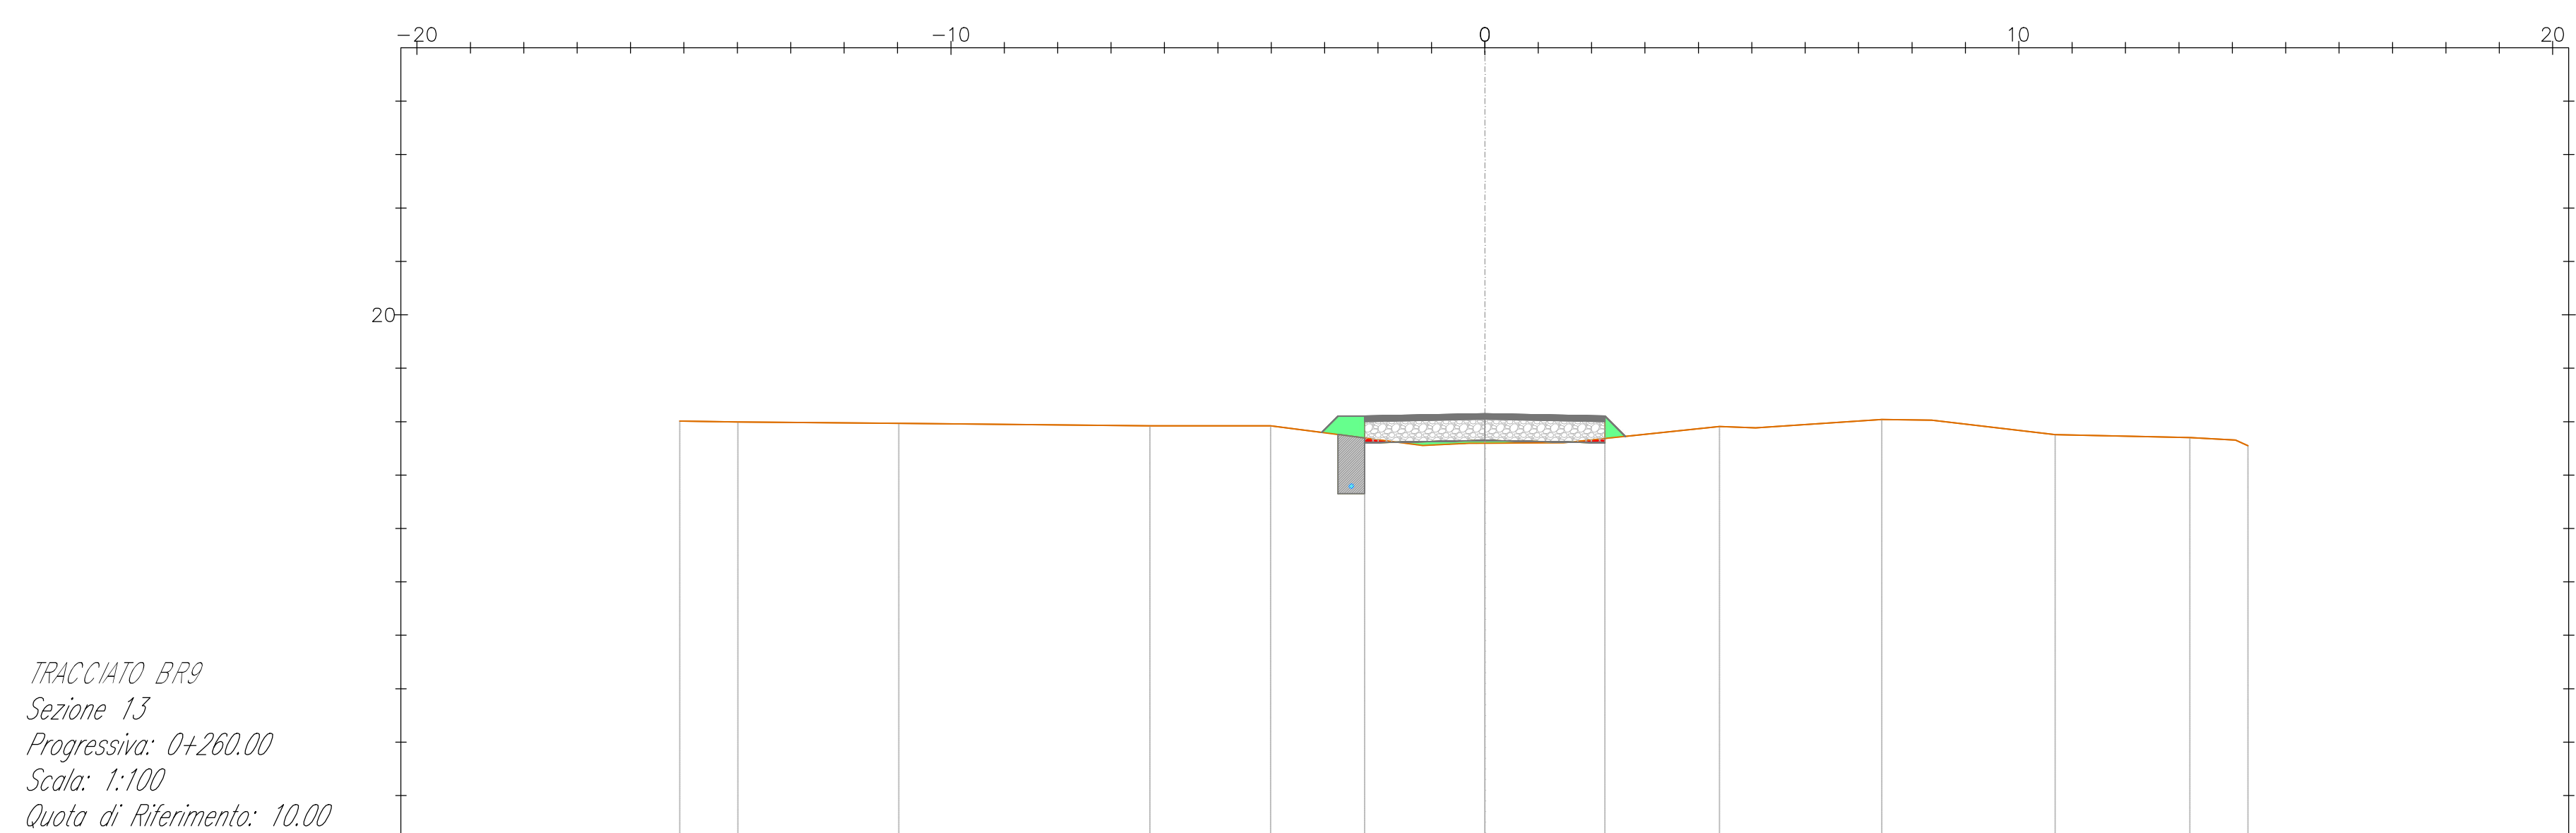



LEGENDA

-  Misto stabilizzato
-  Inerte
-  Sterro
-  Riperto
-  Terreno esistente
-  Sezione Cavidotto




TRACCIATO BR9
Sezione 13
Progressiva: 0+260,00
Scala: 1:100
Quota di riferimento: 10,00

| | | | | | | | | | | | | | | | | | |
|----------------------------|--|--------|--------|--------|-------|-------|-------|-------|-------|-------|-------|-------|-------|-------|-------|-------|-------|

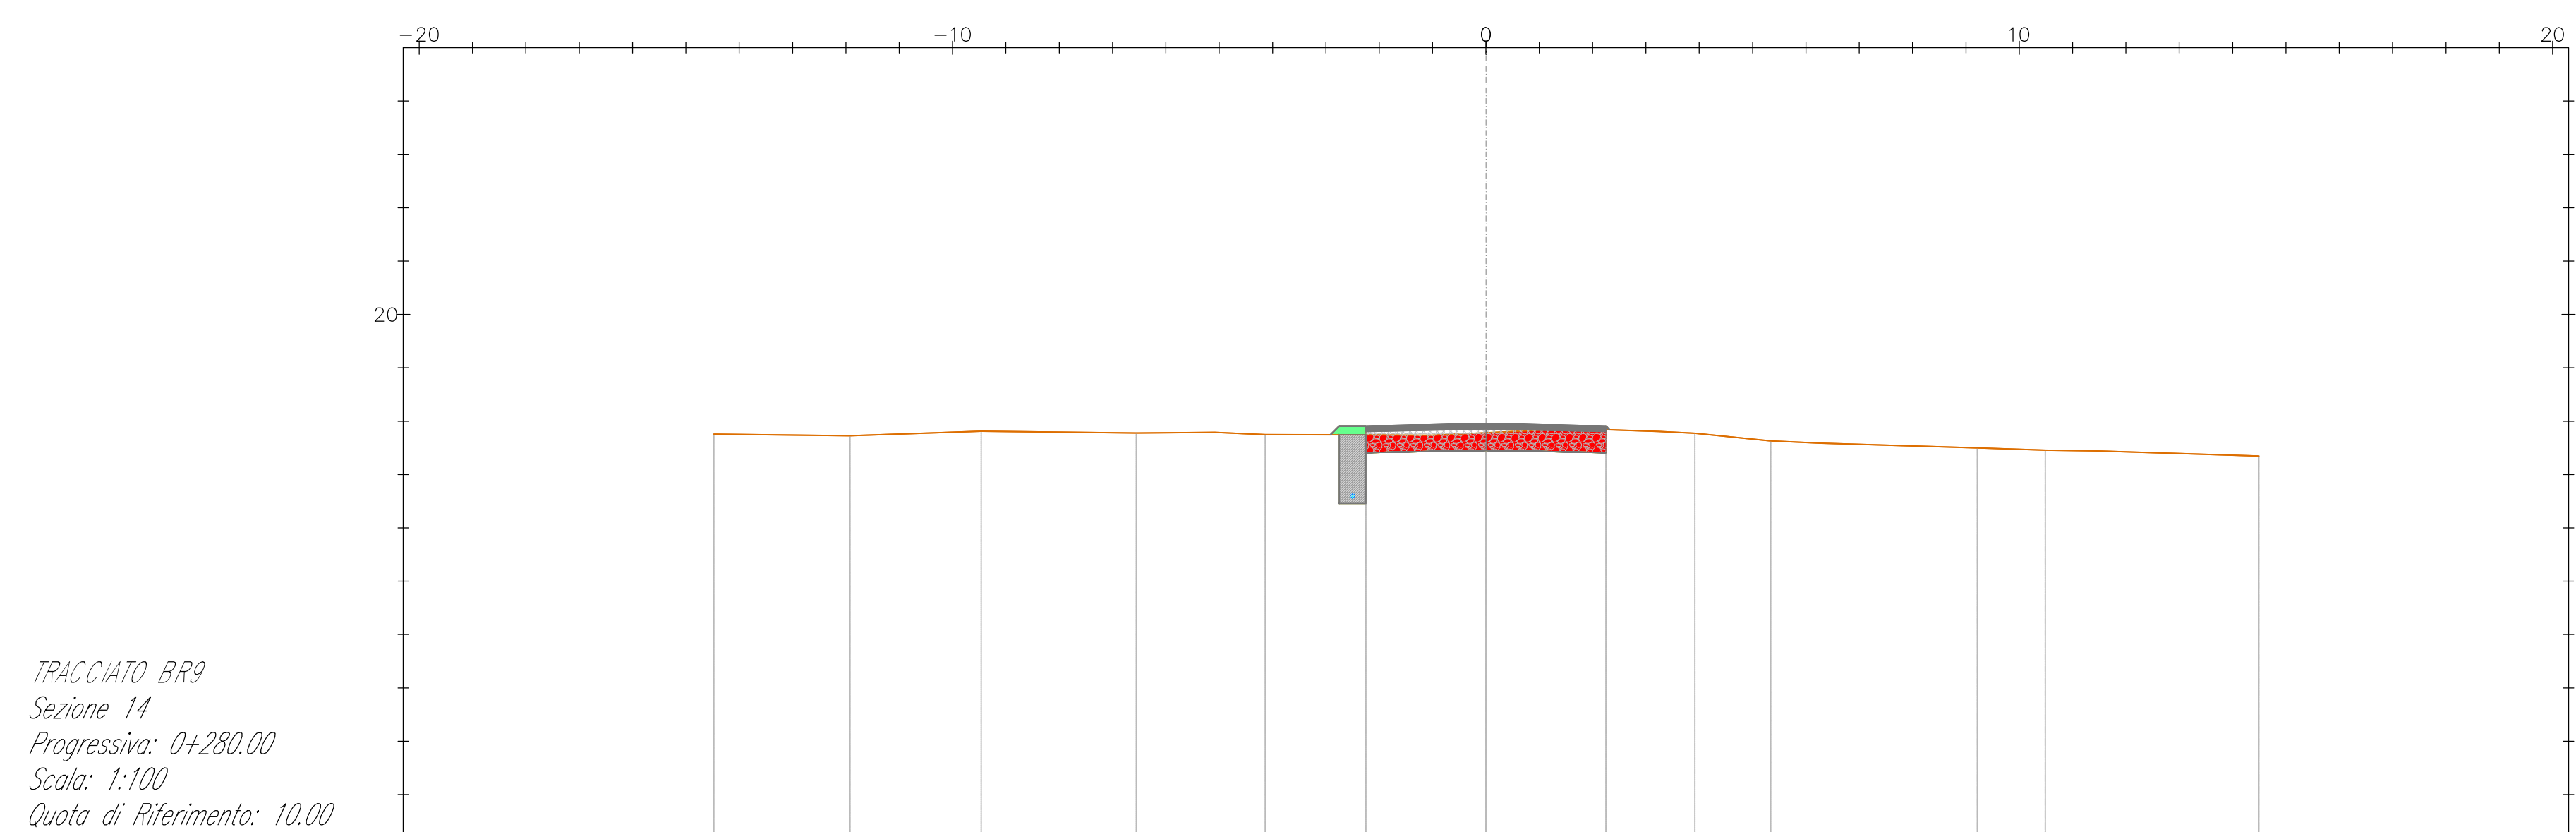


TRACCIATO BR9
Sezione 14
Progressiva: 0+280,00
Scala: 1:100
Quota di riferimento: 10,00

| | | | | | | | | | | | | | | | | | | | |
|----------------------------|--|--------|-------|-------|-------|-------|-------|-------|-------|-------|-------|-------|-------|-------|-------|-------|-------|-------|-------|

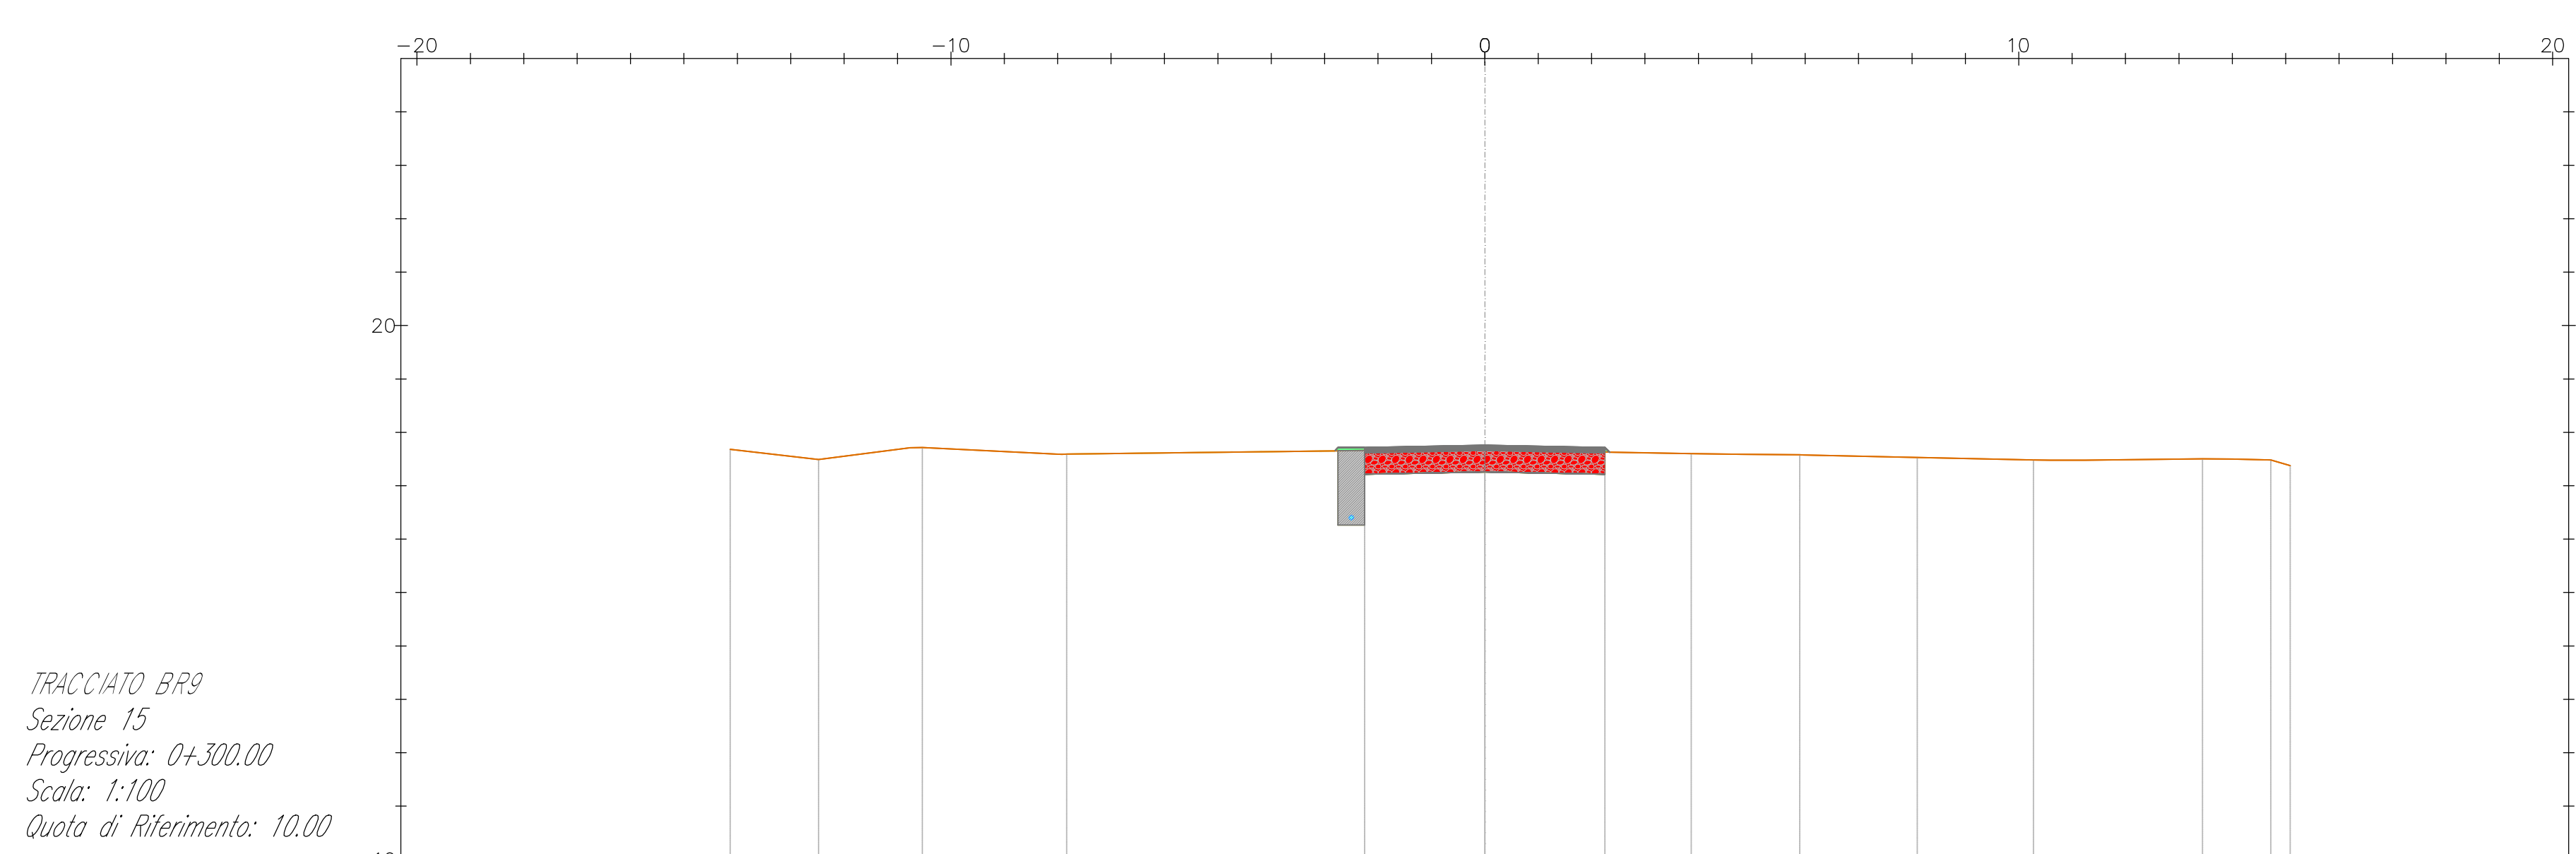

TRACCIATO BR9
Sezione 15
Progressiva: 0+300,00
Scala: 1:100
Quota di riferimento: 10,00

| | | | | | | | | | | | | | | | | | | |
|----------------------------|--|--------|--------|--------|-------|-------|-------|-------|-------|-------|-------|-------|-------|-------|-------|-------|-------|-------|

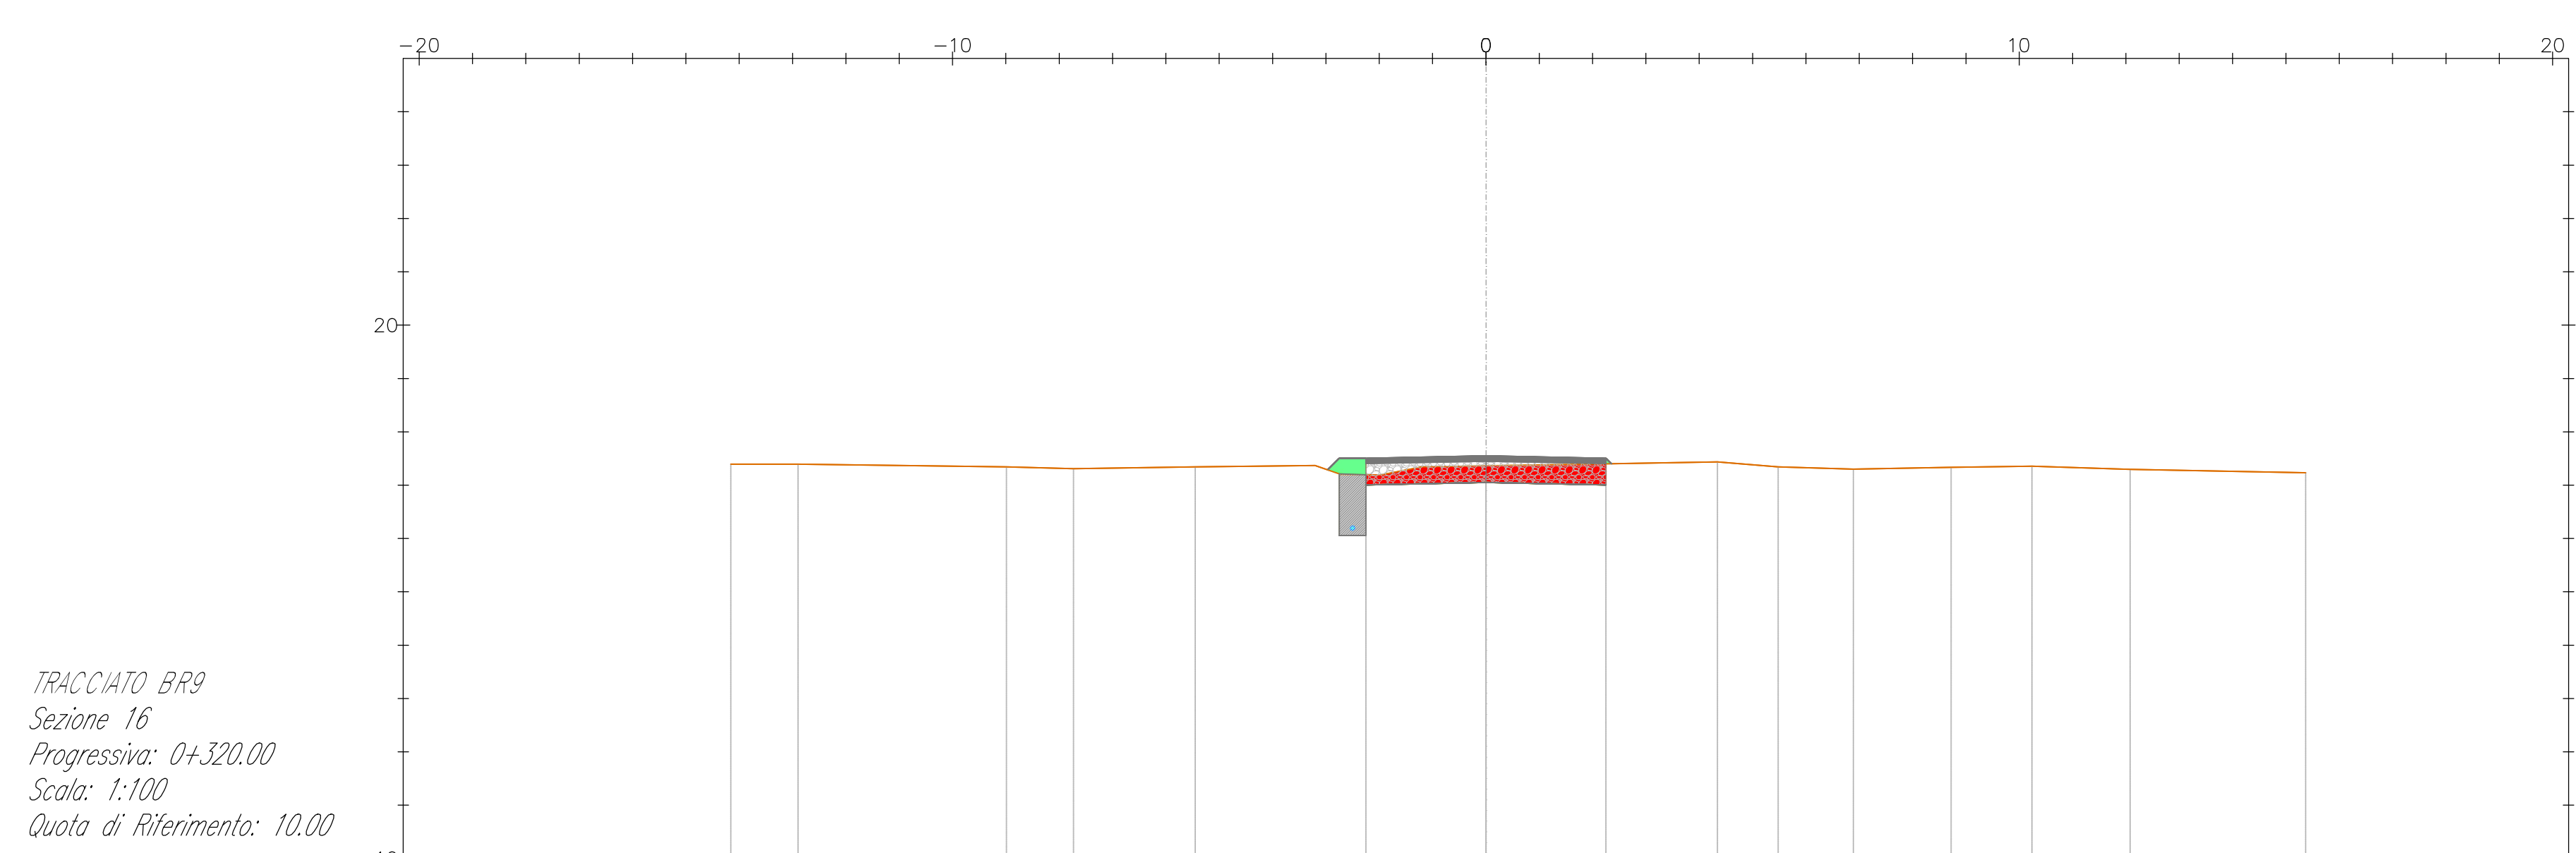

TRACCIATO BR9
Sezione 16
Progressiva: 0+320,00
Scala: 1:100
Quota di riferimento: 10,00

| | | | | | | | | | | | | | | | | | | |
|----------------------------|--|--------|--------|-------|-------|-------|-------|-------|-------|-------|-------|-------|-------|-------|-------|-------|-------|-------|

AREN Green S.r.l.
Società soggetta alla direzione e coordinamento di AREN Electric Power S.p.A.
Sede legale e amministrativa: Via dell'Angelo n. 308 | 47122 Cesena (FC) | PR. +39 0547 415245
Iscritta nel Registro delle Imprese della Romagna - Fidi Cesena e Rimini | REA 520996 | C.F./P.Iva 04102710401

COMUNE DI MANFREDONIA (FG)
LOCALITA' "BORGO FONTE ROSA"

PROGETTO PER LA REALIZZAZIONE DI
IMPIANTO EOLICO
"BORGO FONTE ROSA 2"

| | |
|---|--|
| REALIZZAZIONE PROGETTO: AREN Electric Power SpA Società per Azioni con il socio unico Via dell'Angelo 308 - 47122 Cesena (FC) PR. +39 0547 415245 - Fax +39 0547 415274 Registro delle Imprese di Fidi Cesena R.E.A. 317648 | DIRIGENTE PROGETTO: Ing. Simona Ucci Ordine degli Ingegneri di Fidi Cesena n. 306 |
|---|--|

STUDIO ELENCO DEI
Sezioni trasversali - BR9 (4/8)

| | | | | | |
|------------------|-----------------|------------|--------------|---------------------|-----------|
| CODICE ILABORATO | | PROGETTO | SCALA | FUSO | |
| BFRDCS09T0120800 | | A0+1 | 1:100 | PROGETTO DEFINITIVO | |
| REV. | DESCRIZIONE | DATA | REDAATTO | VERIFICATO | APPROVATO |
| 01 | Piano esistente | 11/10/2023 | E. Trabucchi | D. Zampieri | S. Ucci |
| 02 | | | | | |
| 03 | | | | | |
| 04 | | | | | |

FILE: BR9_Definitivo_Profilo e sezioni.dwg
LA COPIONE E RIPRODUZIONE, ANCHE PARZIALE, DI QUESTA TAVOLA E' VIETATA A TERMINI DI LEGGE