



**Profilo A-A**

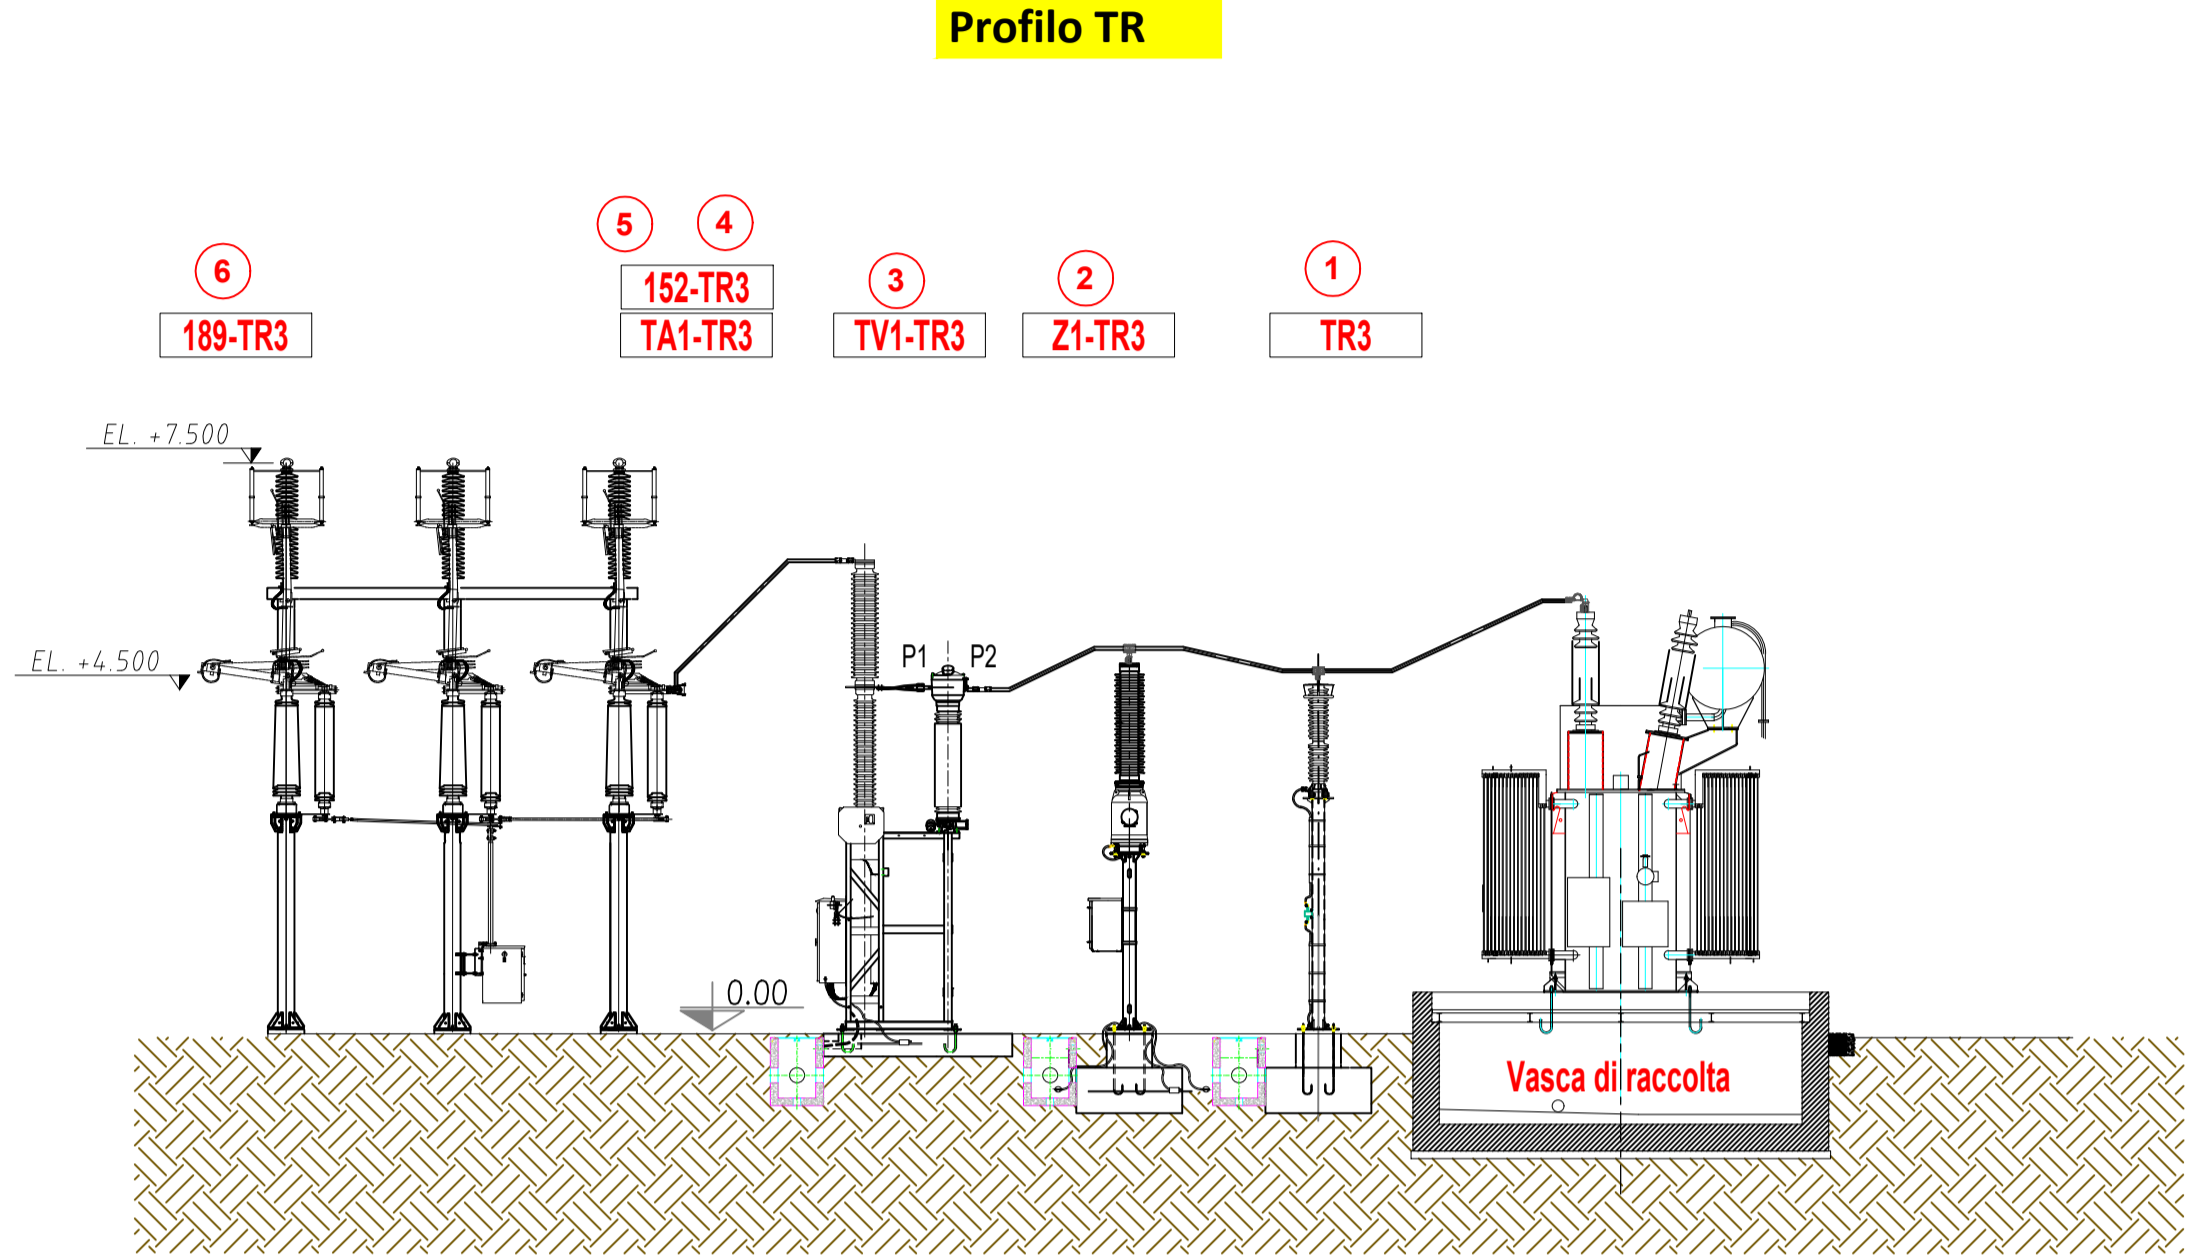

**scala 1:100**

**PLANIMETRIA ELETTROMECCANICA SOTTOSTAZIONE 30/150 kV**

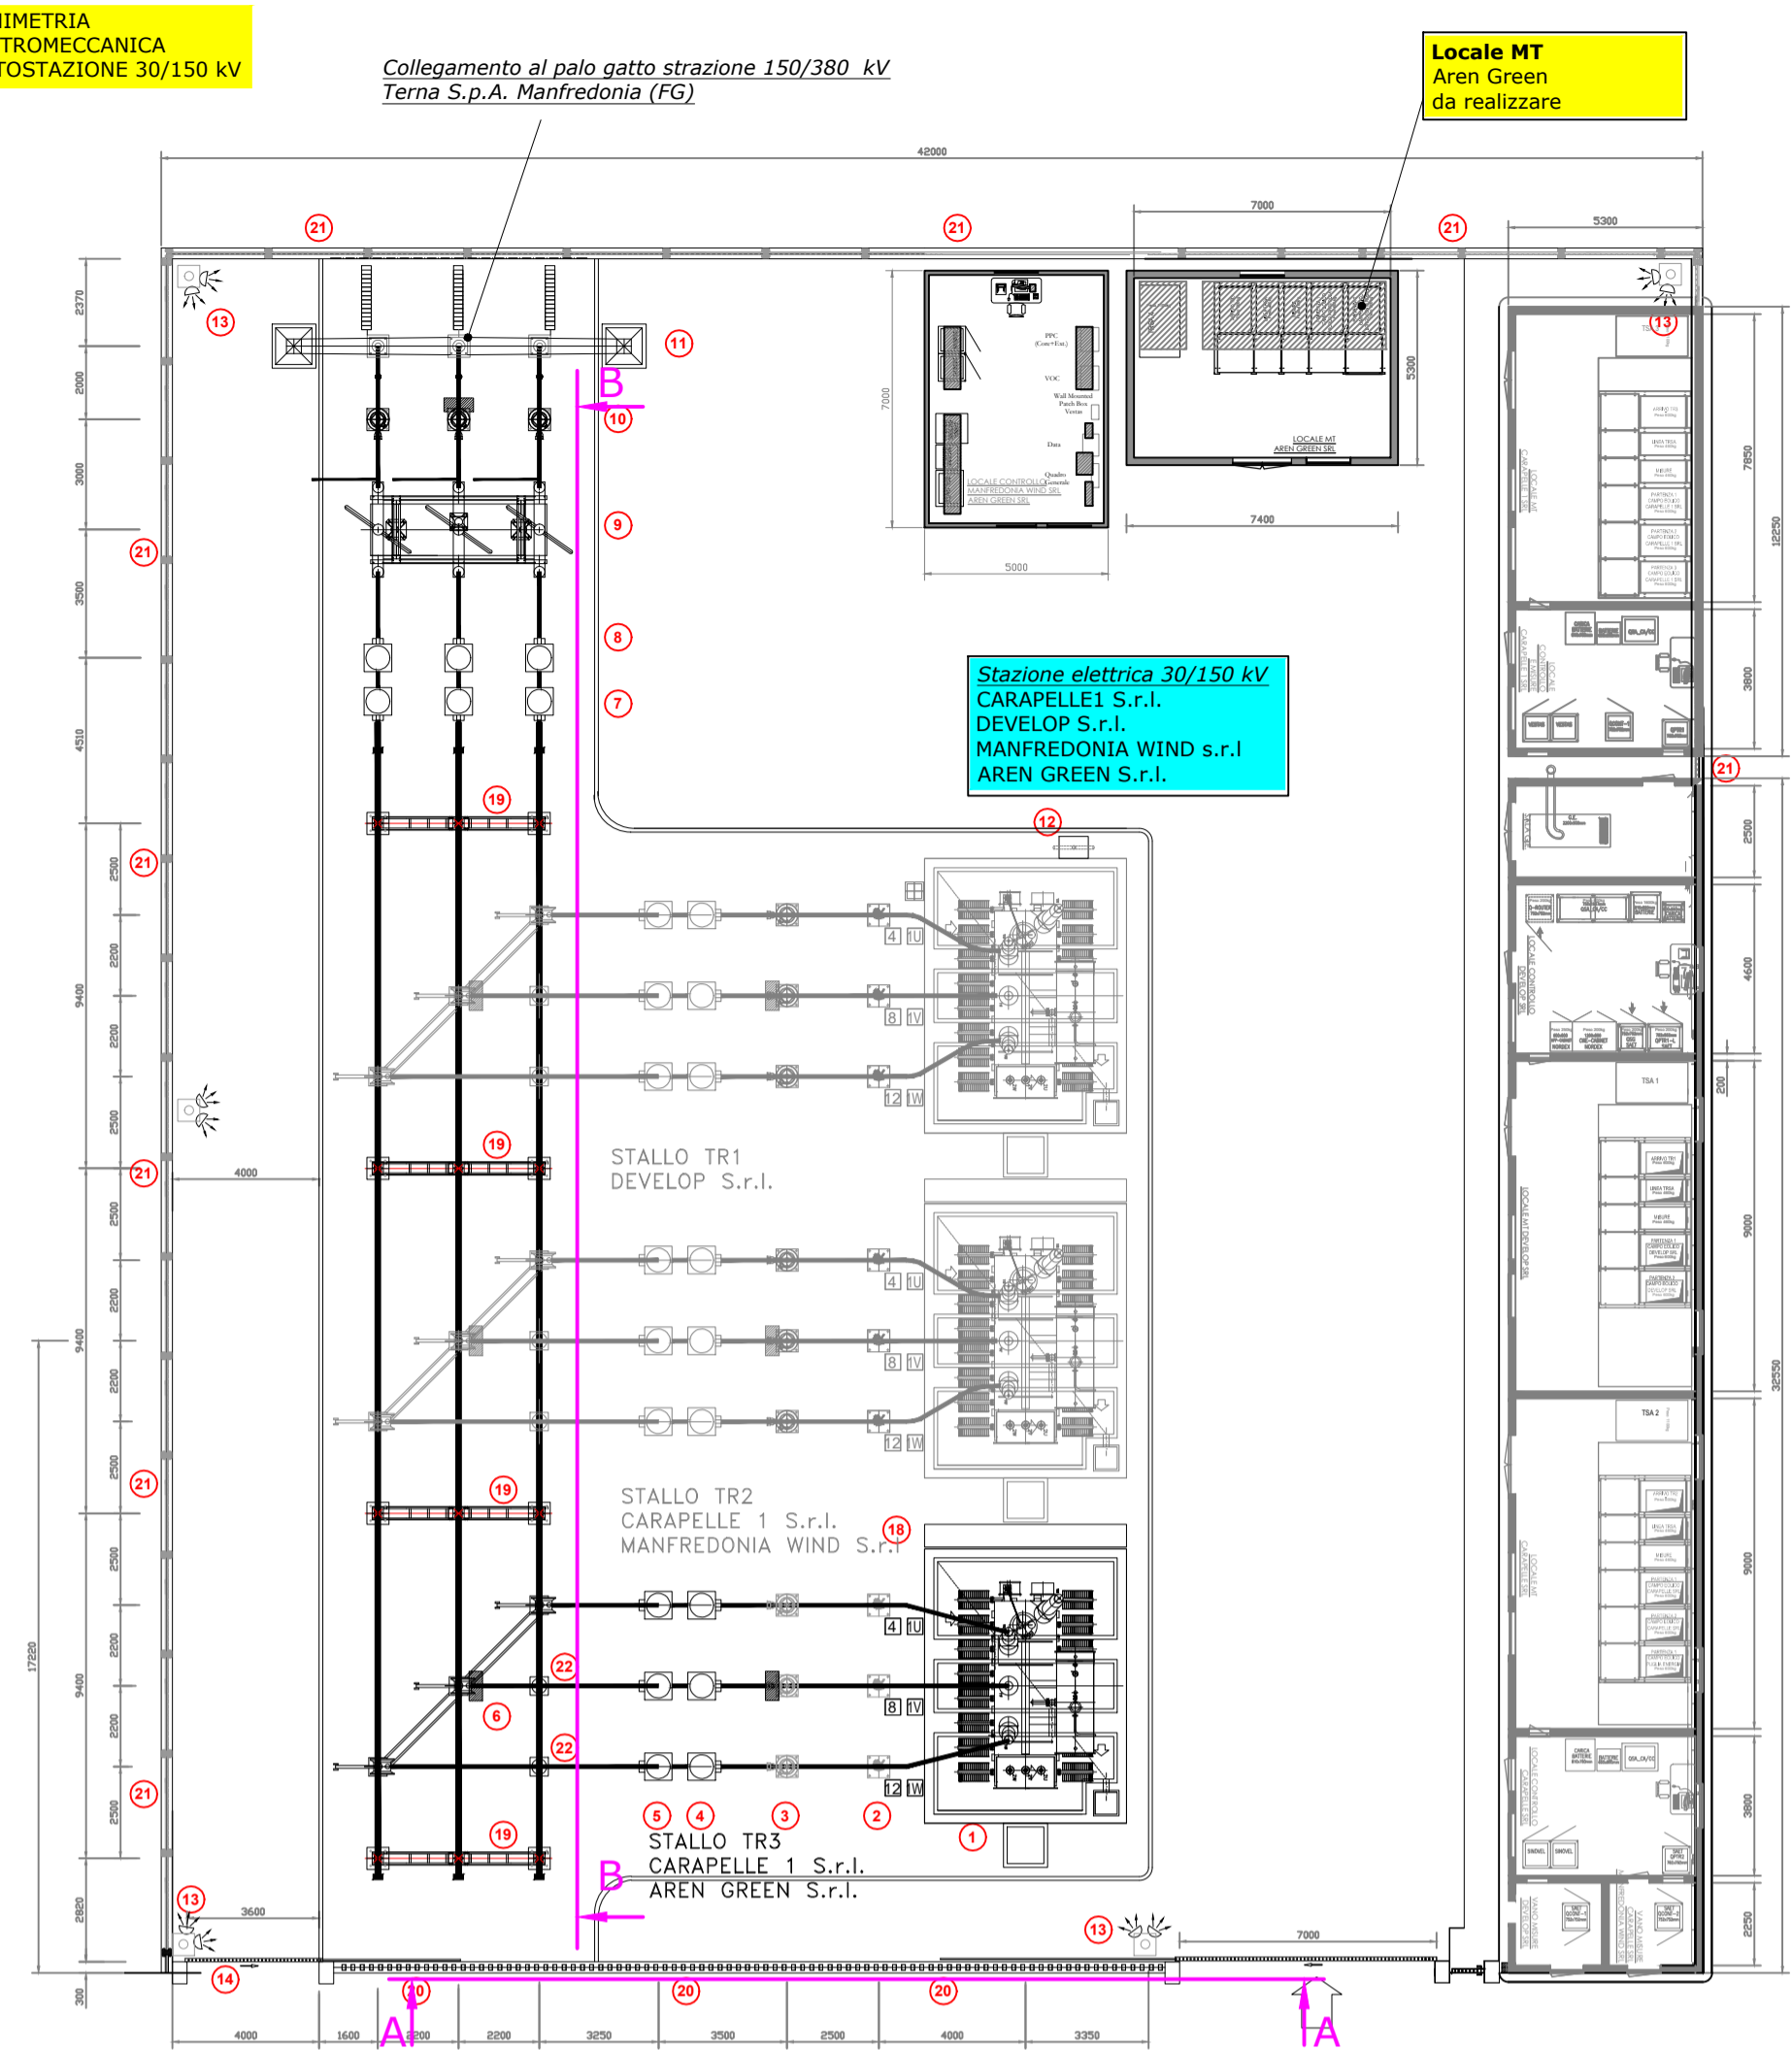


**LEGENDA**

SIGLA	DESCRIZIONE APPARECCHIATURA	CONSTRUTTORE
1	TR3	ABB
2	Z1-TR3	ABB
3	TV1-TR3	ABB
4	TA1-TR3	ABB
5	152-TR3	ABB
6	189-TR3	ABB
7	INTERRUTTORE ISOLATO IN SF6 170kV COMANDO A MOLLA TRIPOLARE - 1500A 1250 A - 31,5 kA - 1 s	ABB
9	SELEZIONATORE TRIPOLARE VERTICALE 170kV INTERRUTTORE ISOLATO IN SF6 170kV COMANDO A MOLLA TRIPOLARE - 1500A 1250 A - 31,5 kA - 1 s	ABB
12	PORTALE AT 150kV	
13	FONDAZIONE MEZZA A TERRA NEUTRO TR PRESPAZIONATA	
14	FONDAZIONE PALINA ILLUMINAZIONE 4x40-10m PROTECTOR SAP 220W	
15	CANCELLO SCORREVOLE PER ACCESSO GARIBOLDI	
16	POZZETTO dim. 1000x1000 mm	
17	POZZETTO dim. 700x700 mm	
18	POZZETTO dim. 700x700 mm SIGILLATO PER MISURE OFFICIALI UTI	
19	POZZETTO PER CAVI MT dim. 1000x1000 mm	
20	MURO PERIFERICO	
21	SUPPORTO ISOLANTE	
22	REAZIONE A RETTINE, h=2,5m	
23	REAZIONE A PANNELLI CREDI, h=2,5m	
24	COLONNINO DI SOSTEGNO ISOLAZIONE UNIPOLARE	

**SCALA 1:200**

**Profilo B-B**

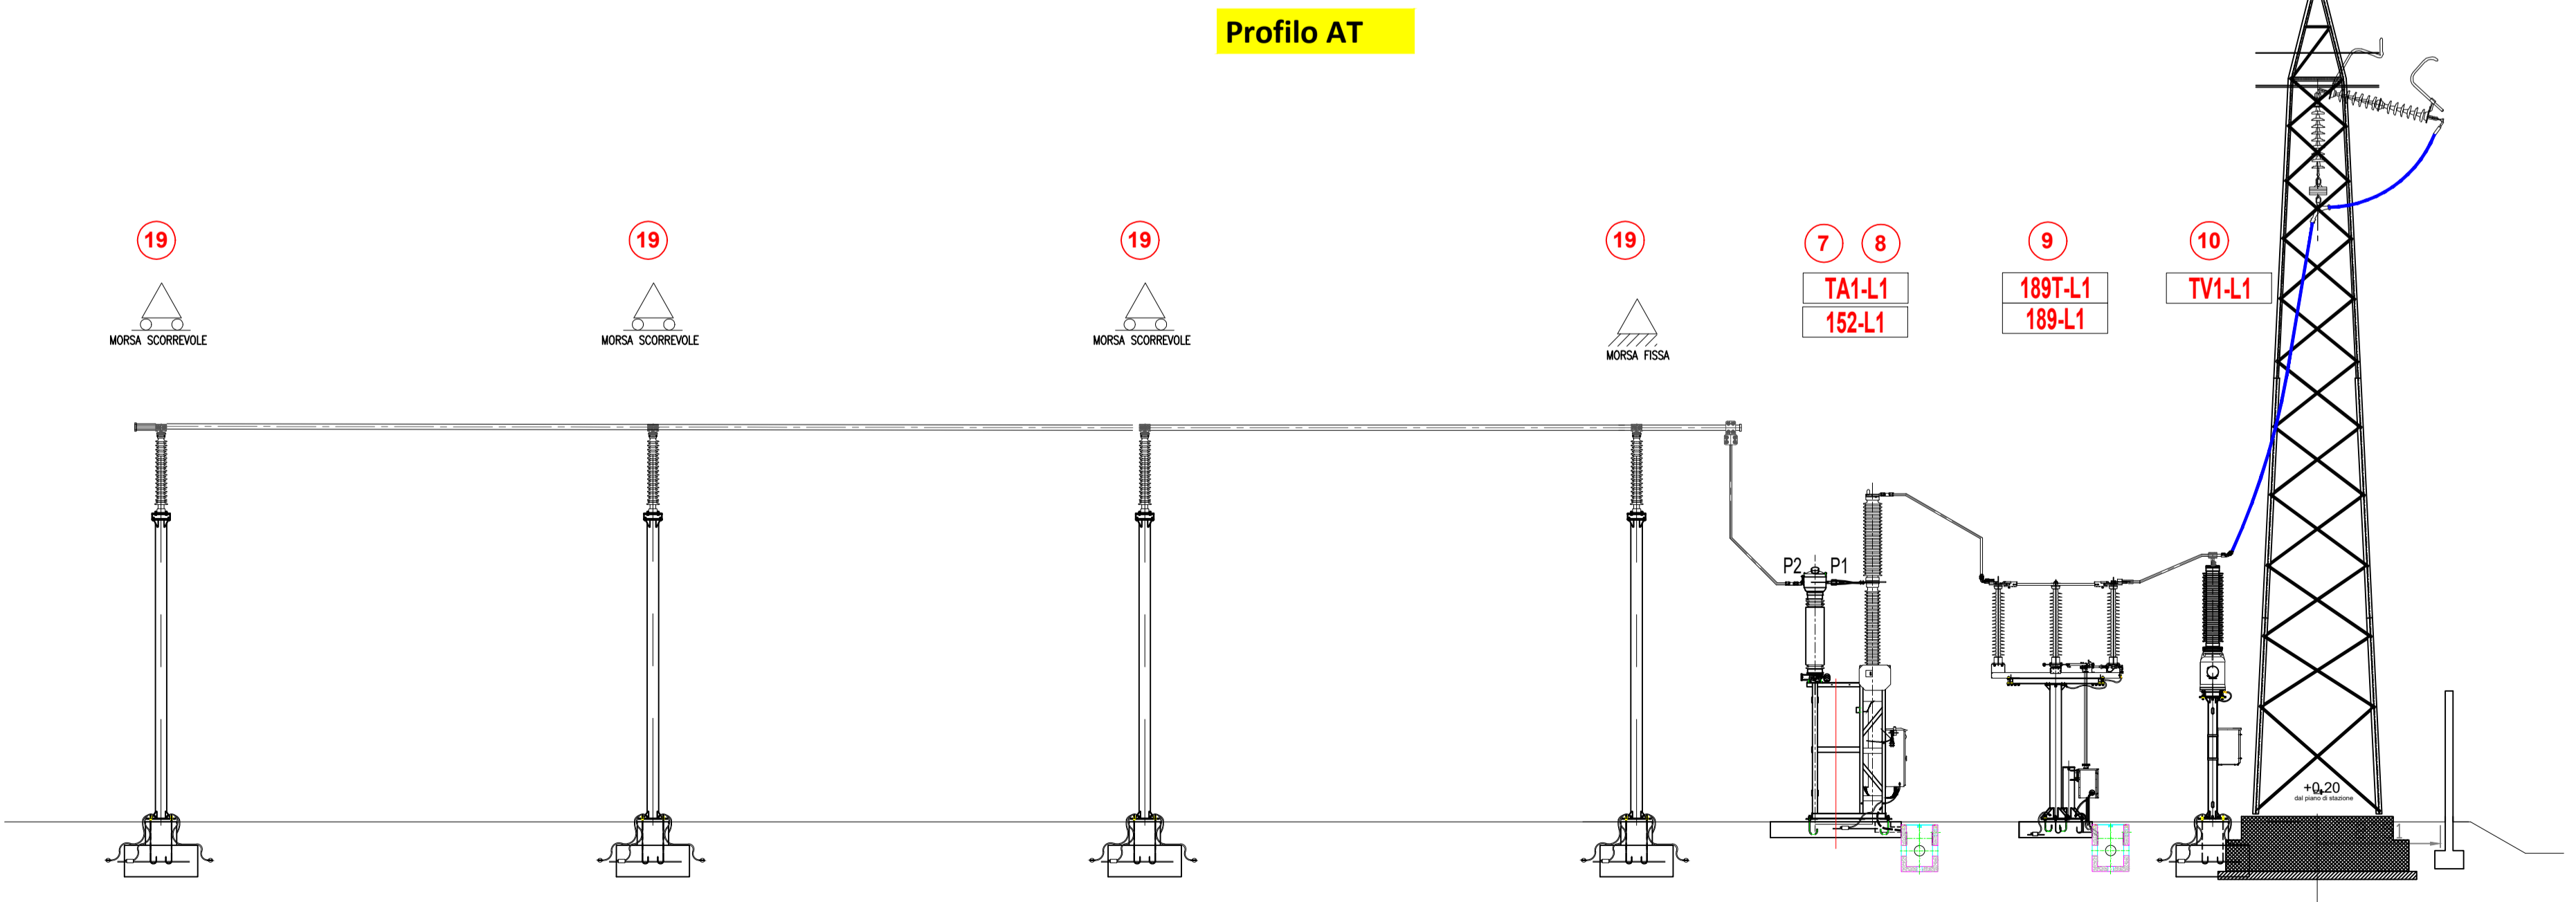

**scala 1:100**

**AREN Green S.r.l.**  
 Società soggetta alla direzione e coordinamento di AREN Electric Power S.p.A.  
 Sede legale e amministrativa: Via dell'Arrigioni n. 308 | 47522 Cesena (FC) | Ph. +39 0547 415245  
 Iscritta nel Registro delle Imprese della Romagna - Forlì-Cesena e Rimini | REA 326988 | C.F./P.Iva 04032170401

**COMUNE DI MANFREDONIA (FG)**  
**LOCALITA' "BORGO FONTE ROSA"**

**PROGETTO PER LA REALIZZAZIONE DI**  
**IMPIANTO EOLICO**  
**"BORGO FONTE ROSA 2"**

REDAZIONE/PROGETTISTA:  
**Aren Electric Power Spa**  
 Società per Azioni con Unico Socio  
 Via dell'Arrigioni 308 - 47522 Cesena (FC)  
 Ph. +39 0547 415245 - Fax +39 0547 415274  
 P.Iva 03803880404  
 Registro delle Imprese di Forlì-Cesena R.E.A. 317048

TIMBRE E FIRMA PROGETTISTA:  
 Ing. Sanna Uli  
 Online degli Impiegati di Forlì-Cesena  
 Mar. 2866

TITOLO ELABORATO:  
**SSE - PARTICOLARI ELETTROMECCANICI**

CODICE ELABORATO: **BFRDE|SSE|T|0.01|0.01|0.01** | FORMATO: **A1** | SCALA: **Varie** | FASE: **PROGETTO DEFINITIVO**

REV.	DESCRIZIONE	DATA	REDATTO	VERIFICATO	APPROVATO
00	Prima emissione	11/12/2023	A.Lazar	S.Righini	S.Uli
01					
02					
03					
04					

FILE: BFRDE\_SSET00100\_00\_SSE-Particolari elettromeccanici.dwg  
 LA DIFFUSIONE E RIPRODUZIONE, ANCHE PARZIALE, DI QUESTA TAVOLA E' VIETATA A TERMINI DI LEGGE