



Collegamento alla rete di terra esistente della SSE Develop

7400


LEGENDA

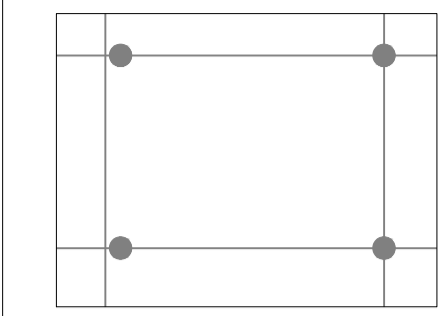

Rete di terra esistente SSE

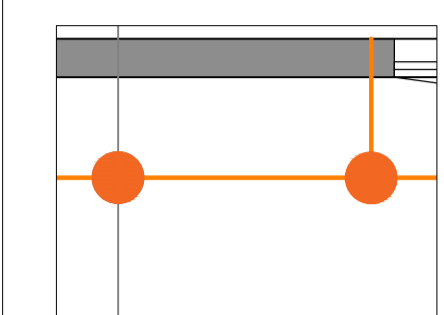

Rete di terra di nuova realizzazione per collegamento Locale MT

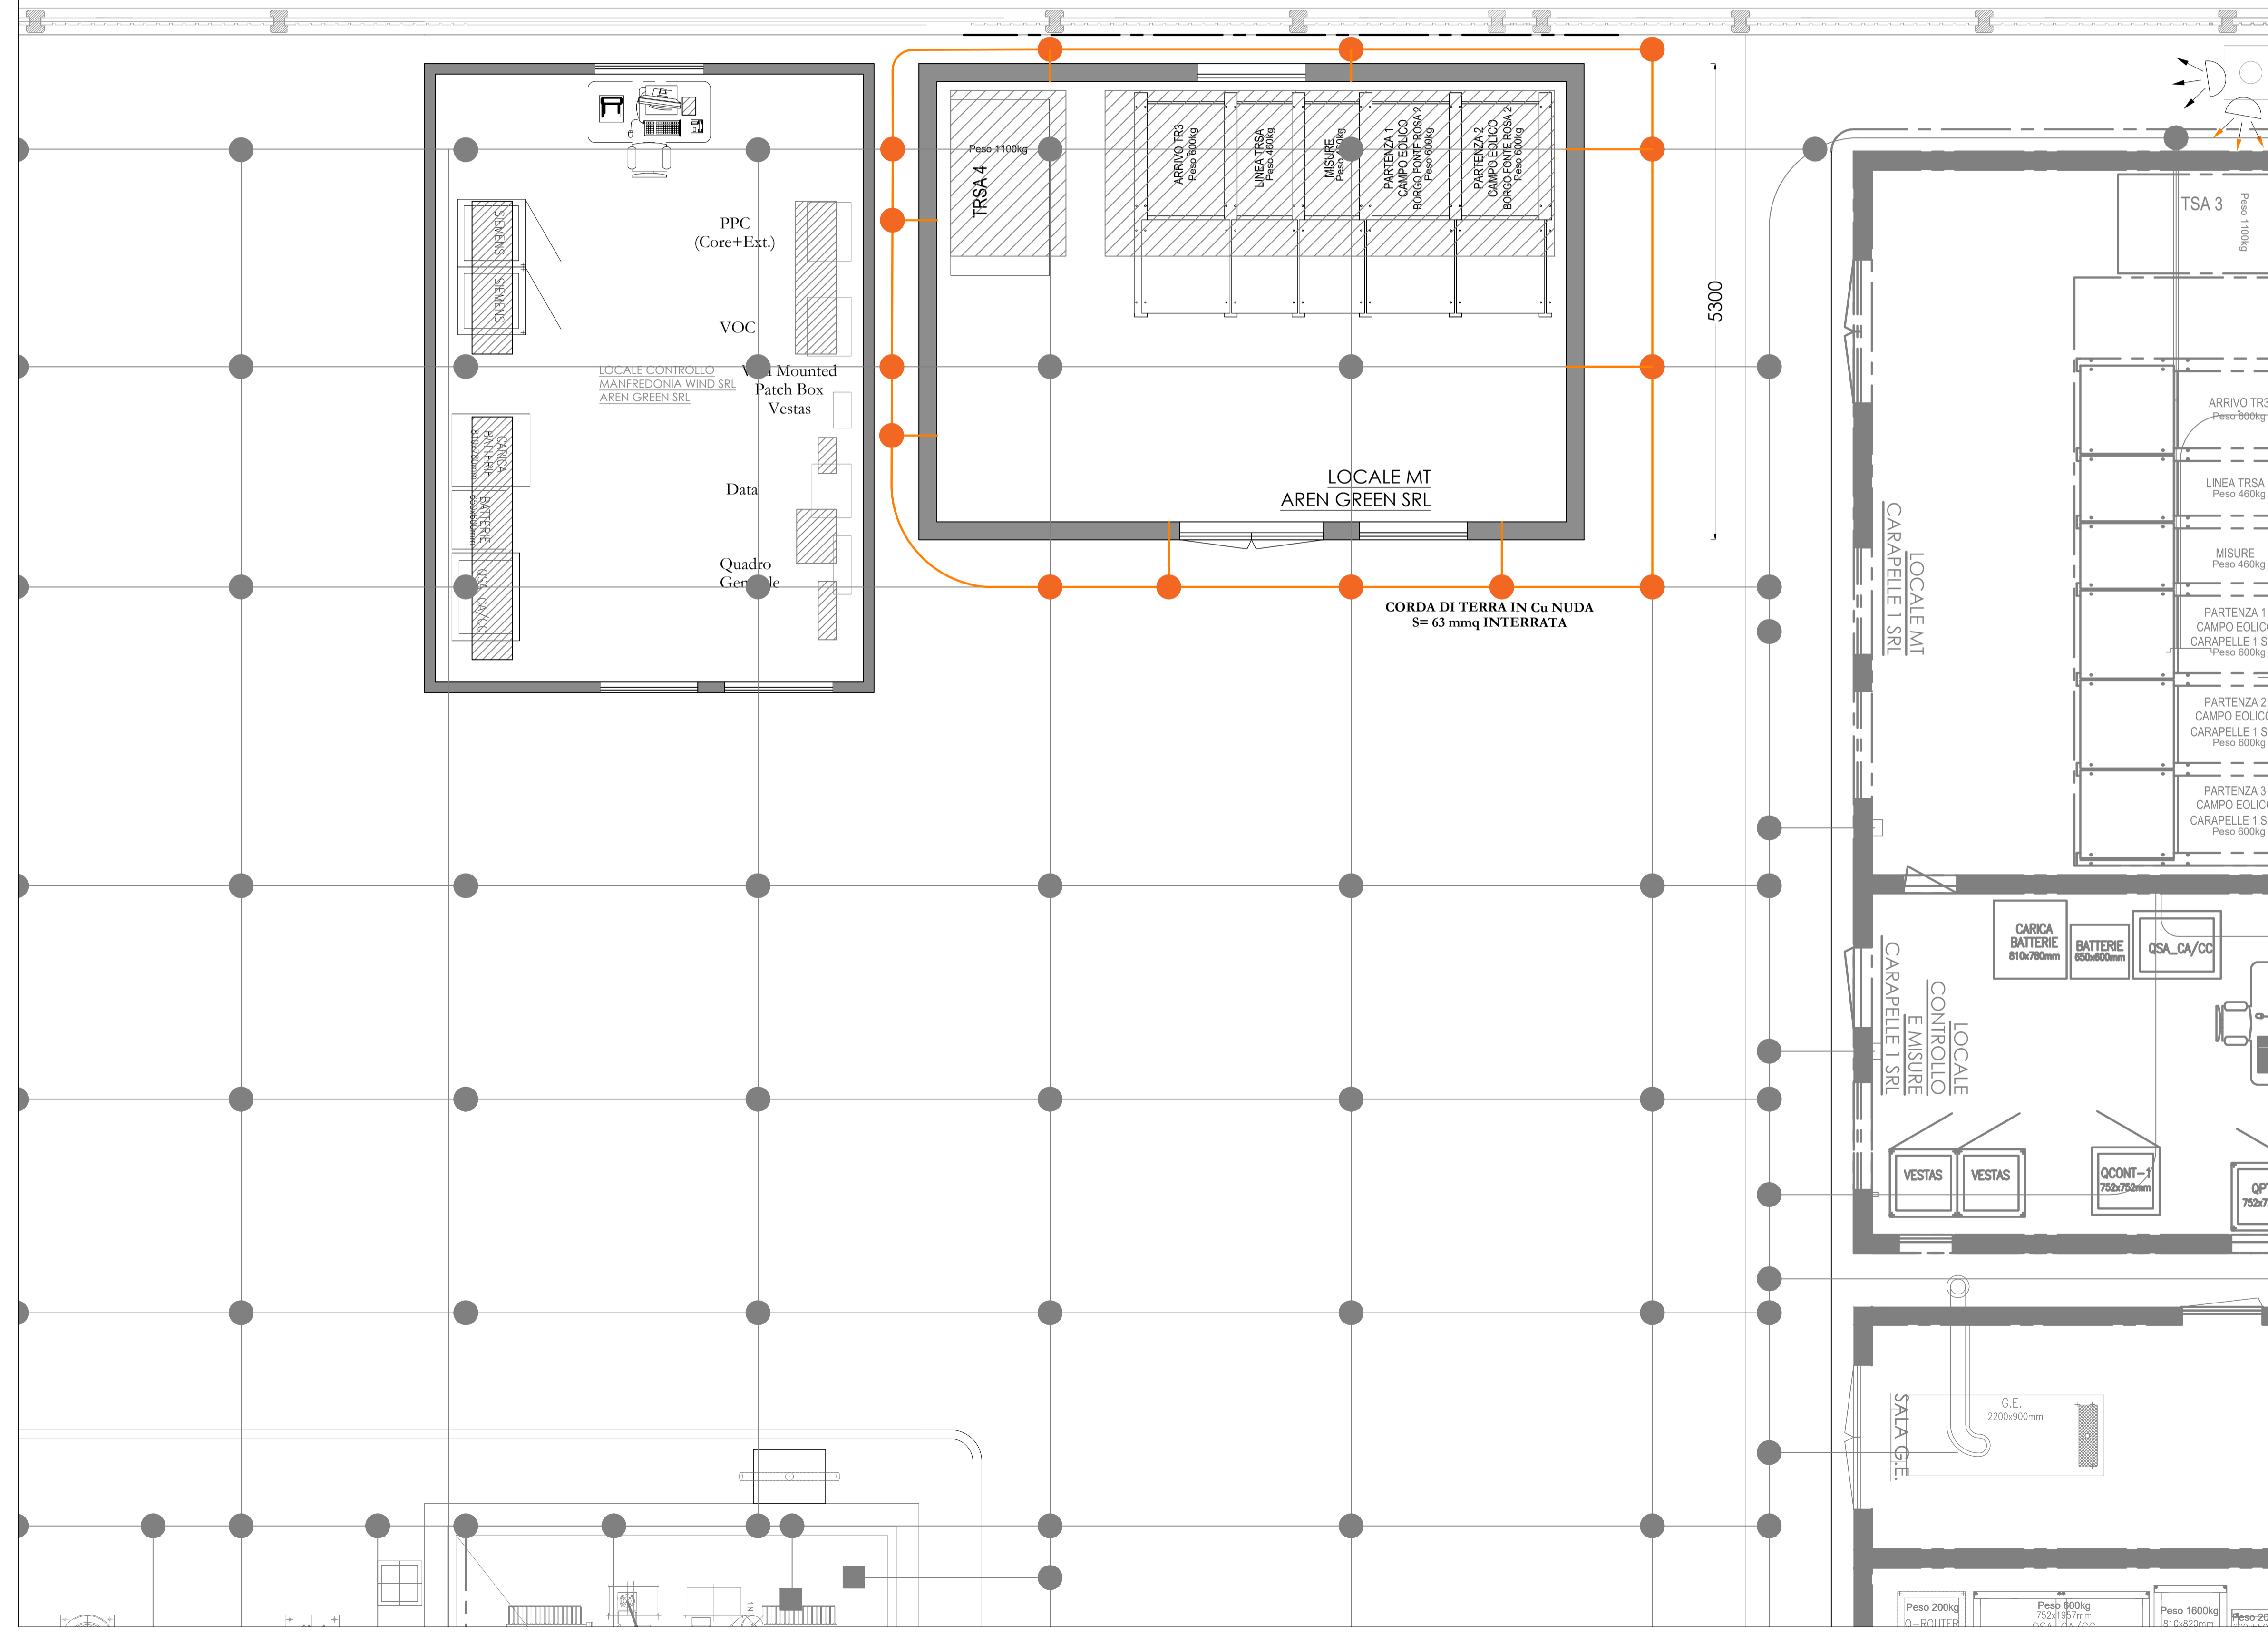

Nota: Dove non espressamente specificato, le misure sono in millimetri.

AREN Green S.r.l.
 Società soggetta alla direzione e coordinamento di AREN Electric Power S.p.A.
 Sede legale e amministrativa: Via dell'Arrigoni n. 308 | 47522 Cesena (FC) | Ph. +39 0547 415245
 Iscritta nel Registro delle Imprese della Romagna - Forlì-Cesena e Rimini | REA 326988 | C.F./P.Iva 04032170401

COMUNE DI MANFREDONIA (FG)
 LOCALITA' "BORGO FONTE ROSA"

PROGETTO PER LA REALIZZAZIONE DI
 IMPIANTO EOLICO
 "BORGO FONTE ROSA 2"

REDAZIONE/PROGETTISTA
Aren Electric Power Spa
 Società per Azioni con Unico Socio
 Via dell'Arrigoni 308 - 47522 Cesena (FC)
 Ph. +39 0547 415245 - Fax +39 0547 415274
 P.Iva 03803880404
 Registro delle Imprese di Forlì-Cesena R.E.A. 317048



TIMBRE E FIRMA PROGETTISTA
 Ing. Samuele Ubbi
 Online degli Ingegneri di Forlì-Cesena
 Matr. 2866

TITOLO ELABORATO
 Locale Media Tensione - Rete di terra

CODICE ELABORATO	FORMATO	SCALA	FASE
BFDE_SSETW020_02 0.0 0.0	A1	1:40	PROGETTO DEFINITIVO

REV.	DESCRIZIONE	DATA	REDATTO	VERIFICATO	APPROVATO
00	Prima emissione	11/12/2023	A.Lazar	S.Righini	S.Ubbi
01					
02					
03					
04					

FILE: BFDE_SSETW020_00_Locale Media Tensione - Rete di terra.dwg
 LA DIFFUSIONE E RIPRODUZIONE, ANCHE PARZIALE, DI QUESTA TAVOLA E' VIETATA A TERMINI DI LEGGE