

B

LINEA ENEL

**BR1**  
**X: 567678**  
**Y: 4589844**  
(WGS 84 UTM 33N)

**BR8**  
**X: 566529**  
**Y: 4589528**  
(WGS 84 UTM 33N)

**BR7**  
**X: 566232**  
**Y: 4589107**  
(WGS 84 UTM 33N)

**BR4**  
**X: 567648**  
**Y: 4589125**  
(WGS 84 UTM 33N)

**AREA DI CANTIERE**

SCOLO

SCOLO

PONTICELLO

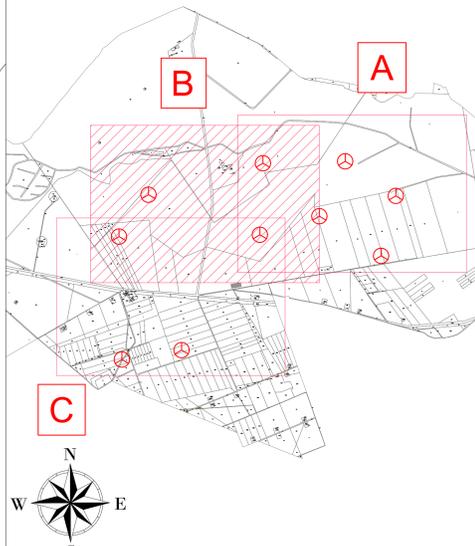
LINEA ENEL

RECINZIONE

LINEA ENEL

LEGENDA

- Aerogeneratore
- Area di occupazione temporanea e permanente Fase di Cantiere
- Percorsi stradali esterni esistenti
- Linea Enel
- Ponticello
- Pozzo
- Recinzione
- Scolo

Map showing the project location within a grid system (A, B, C) and a compass rose indicating North (N), South (S), East (E), and West (W).

**AREN Green S.r.l.**  
Società soggetta alla direzione e coordinamento di AREN Electric Power S.p.A.  
Sede legale e amministrativa: Via dell'Argento n. 308 | 47522 Cesena (FC) | Ph. +39 0547 415265  
Iscritta nel Registro delle Imprese della Romagna - Foddi Cesena e Rimini | REA: 300906 | C.F. / P.Iva 04632170401

COMUNE DI MANFREDONIA (FG)  
LOCALITÀ "BORGO FONTE ROSA"

PROGETTO PER LA REALIZZAZIONE DI  
IMPIANTO EOLICO  
"BORGO FONTE ROSA 2"

REDAZIONE / PROGETTISTA: **AREN Electric Power SpA**  
Società per Azioni con Limitata Responsabilità  
Via dell'Argento n. 308 - 47522 Cesena (FC)  
Ph. +39 0547 415265 - Fax +39 0547 415274  
P.Iva 038080404  
Registro delle Imprese di Forlì Cesena R.E.A. 317048

TORRE E FIRMA / PROGETTISTA: **Ing. Simone L'Abate**  
Codice degli Ingegneri di Forlì Cesena  
Mar. 2000



Indicazione delle reti esistenti Fase di Cantiere 2d3

DATA	REDAZIONE	VERIFICAZIONE	APPROVAZIONE
02/02/2023	S. Zampieri	E. Tordini	S. L'Abate
03/02/2023			
04/02/2023			
05/02/2023			

FILE: BFRDT\_GENTROGX\_00\_Indicazione delle reti esistenti.dwg  
LA DIFFUSIONE E RIPRODUZIONE, ANCHE PARZIALE, DI QUESTA TAVOLA E' VIETATA A TERMINI DI LEGGE