

C

BR7
X: 566232
Y: 4589107
(WGS 84 UTM 33N)

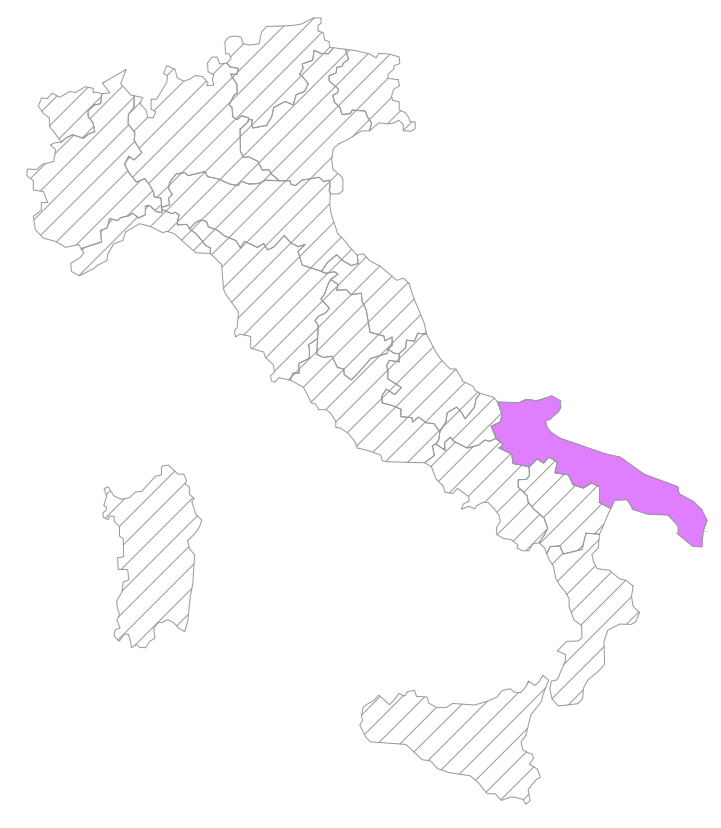
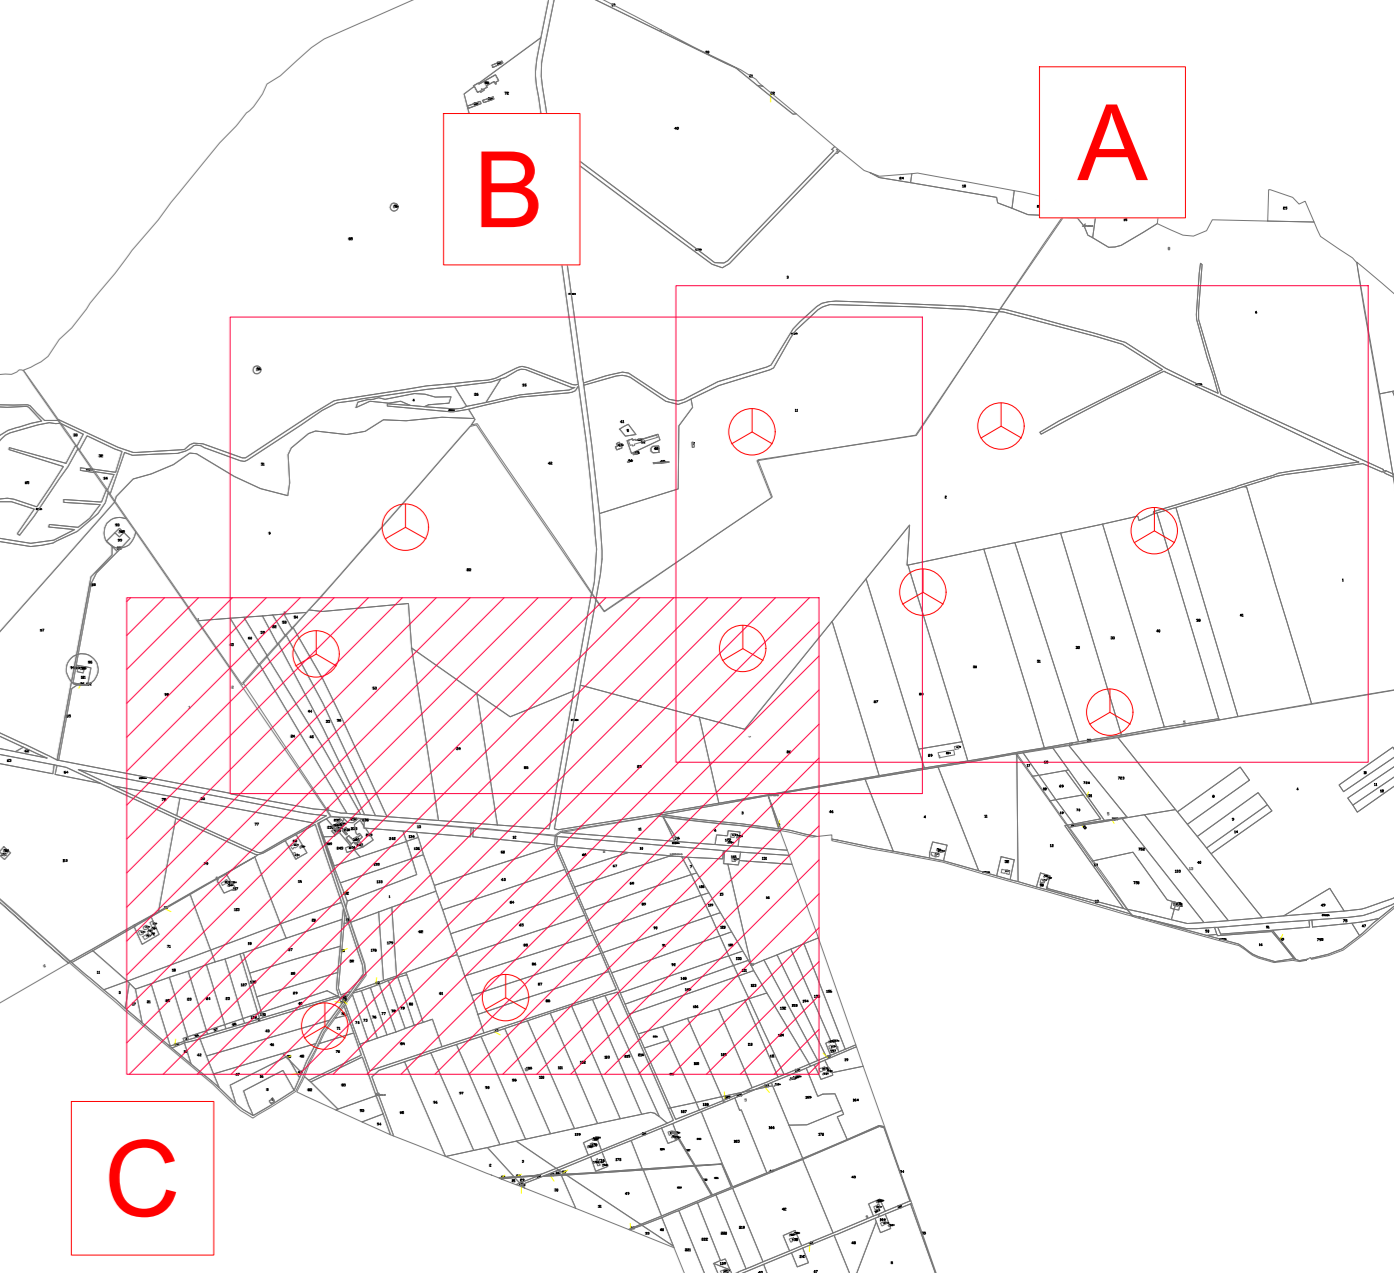
BR4
X: 567648
Y: 4589125
(WGS 84 UTM 33N)

BR10
X: 566260
Y: 4587871
(WGS 84 UTM 33N)

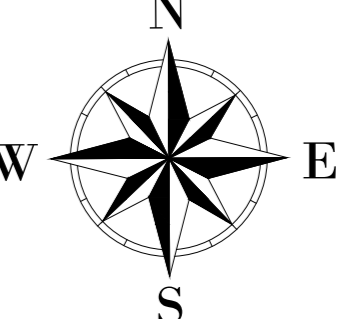
BR9
X: 566861
Y: 4587967
(WGS 84 UTM 33N)

LEGENDA

- Aerogeneratore
- Piazzola Temporanea fase di Cantiere
- Area di occupazione permanente
- Area di occupazione temporanea
- Servizi di elettrificazione
- Percorsi stradali esterni esistenti
- Asse strada di nuova realizzazione
- Asse strada esistente da adeguare
- Asse strada temporanea

A **B** **C**



AREN Green S.r.l.
 Società soggetta alla direzione e coordinamento di AREN Electric Power S.p.A.
 Sede legale e amministrativa: Via dell'Argento n. 308 | 47522 Cesena (FC) | Tel. +39 0547 415245
 Iscritta nel Registro delle Imprese della Romagna - Fedi Cesena e Rimini | R.E.A. 320906 | C.F. / P.Iva 04632170401

COMUNE DI MANFREDONIA (FG)
 LOCALITÀ "BORGO FONTE ROSA"

PROGETTO PER LA REALIZZAZIONE DI
IMPIANTO EOLICO
"BORGO FONTE ROSA 2"

REDAZIONE / PROGETTISTA AREN Electric Power SpA Società per Azioni con Unico Socio Via dell'Argento 308 - 47522 Cesena (FC) Tel. +39 0547 415245 - Fax +39 0547 415274 P.Iva 038380404 Registro delle Imprese di Fedi Cesena R.E.A. 317048	TORRE E FIRMA / PROGETTISTA Ing. Simone L'Uli Codice degli Ingegneri di Fedi Cesena Mar. 2006
---	---

TITOLO ESERCIZIO			
Inquadramento generale aree di occupazione definitiva e temporanea - Fase di Cantiere 3di3			
COGNOME E NOME	FORNITURA	SCALA	FASE
BFR/DT GEN/T0 3/7, 0/3 0/0	AO	1:2000	PROGETTO ESECUTIVO
DATA INSCRIZIONE	DATA	REDAZIONE	VERIFICATO
08/03/2023	08/03/2023	S. Zampieri	E. Tordini
FILE	BFR_DT_GEN/T0TX_XX.dwg		
LA DISTRIBUZIONE E RIPRODUZIONE, ANCHE PARZIALE, DI QUESTA TAVOLA È VIETATA A TERMINI DI LEGGE			