

BR3
X: 569013
Y: 4589516
(WGS 84 UTM 33N)


BR6
X: 568866
Y: 4588914
(WGS 84 UTM 33N)

UBICAZIONE WTG:
REGIONE: PUGLIA
COMUNE: MANFREDONIA (FG)
FOGLIO: 125
PARTIC.: 40

LEGENDA

- Aerogeneratore
- Strade e piazzole impianto
- Sierro
- Riperto
- Strada esistente in buono stato
- Asse strada di nuova realizzazione
- Asse strada esistente da adattare
- Asse strada temporanea
- Superficie sterrata
- Area temporanea stoccaggio terre
- Curve di livello ogni 0.5 m

Nota: sfondo su catastale

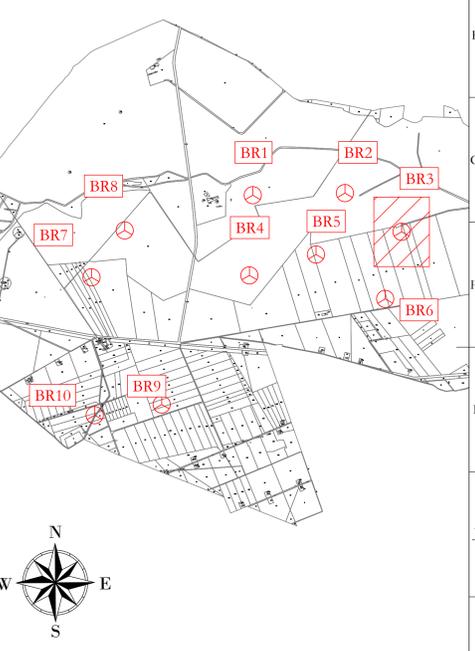

AREN Green S.r.l.
 Società soggetta alla direzione e coordinamento di AREN Electric Power S.p.A.
 Sede legale e amministrativa: Via dell'Amore n. 308 | 47522 Cesena (FC) | P.I. +39 0547 415245
 Iscritta nel Registro delle Imprese della Romagna - Forlì-Cesena e Rimini | REA 320988 | C.F./P.Iva 04002170401

COMUNE DI MANFREDONIA (FG)
LOCALITA' "BORGO FONTE ROSA"

PROGETTO PER LA REALIZZAZIONE DI
IMPIANTO EOLICO
"BORGO FONTE ROSA 2"

REGIONE: PUGLIA
AREE ELETTRICHE Power Spa
 Società per Azioni con Unico Socio
 Via dell'Amore, 308 - 47522 Cesena (FC)
 P.I. +39 0547 415245 - Fax +39 0547 415274
 P.Iva 04002170401
 Registro delle Imprese di Forlì-Cesena R.E.A. 317048

INNOVATION PROJECTS
 Ing. Servadei S.01
 Online degli Impianti di Forlì-Cesena
 Mar. 2016

TITOLO E OGGETTO
PLANIMETRIA SU RILIEVO AREA BR3 - FASE DI CANTIERE

FORME CLASSIFICAZIONE
 BFR DG/A 0.3 T0.1 | 1 | 0.2 | 0.0

PROGETTO DEFINITIVO

REV.	DESCRIZIONE	DATA	REDATTO	VERIFICATO	APPROVATO
01	Primo cartello	10/10/2013	B. Zampieri	E. Testa	S. Uberti
02					
03					
04					

File: BFR3_Cantieri.dwg

LA DIFFUSIONE E RIPRODUZIONE, ANCHE PARZIALE, DI QUESTA TAVOLA E' VIETATA A TERMINI DI LEGGE