





BR3
X: 569013
Y: 4589516
(WGS 84 UTM 33N)

BR6
X: 568866
Y: 4588914
(WGS 84 UTM 33N)

UBICAZIONE WTG:
REGIONE: PUGLIA
COMUNE: MANFREDONIA (FG)
FOGLIO: 125
PARTIC.: 40

LEGENDA

- Aerogeneratore
- Strade e piazzole impianto
- Sierro
- Riperto
- Strada esistente in buono stato
- Asse strada di nuova realizzazione
- Asse strada esistente da adattare
- Asse strada temporanea
- Area rinaturalizzata in fase di Esercizio
- Vegetazione alta, alberi
- Vegetazione selvaggia e/o controllata
- Area incolta
- Aree di raccolta e deflusso acque superficiali

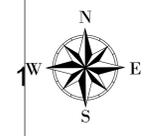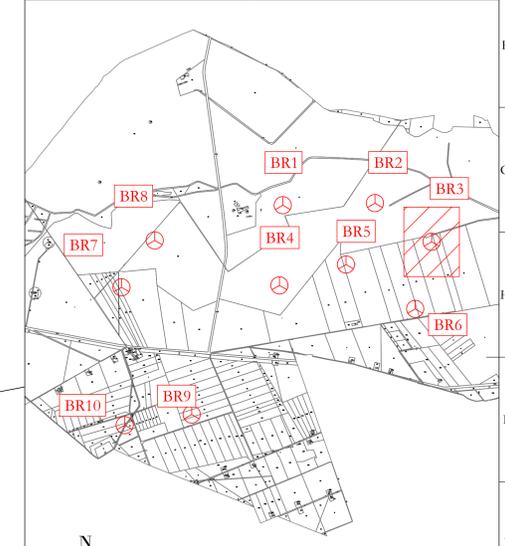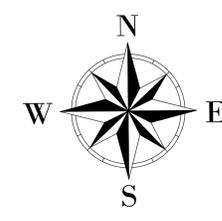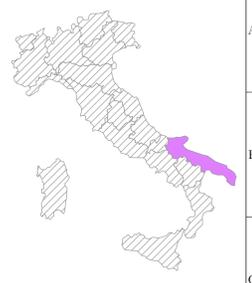

AREN Green S.r.l.
 Società soggetta alla direzione e coordinamento di AREN Electric Power S.p.A.
 Sede legale e amministrativa: Via dell'Amore n. 308 | 47522 Cesena (FC) | P.I. +39 0547 415245
 Iscritta nel Registro delle Imprese della Romagna - Forlì-Cesena e Rimini | REA 320888 | C.F./P.Iva 04002170401

COMUNE DI MANFREDONIA (FG)
LOCALITA' "BORGO FONTE ROSA"

PROGETTO PER LA REALIZZAZIONE DI
IMPIANTO EOLICO
"BORGO FONTE ROSA 2"

REGIONE PROGETTISTA AREN Electric Power SpA Società per Azioni con Unico Socio Via dell'Amore n. 308 - 47522 Cesena (FC) P.I. +39 0547 415245 - Fax +39 0547 415274 P.Iva 04002170401 Registro delle Imprese di Forlì-Cesena R.E.A. 317048		INDIRIZZO PROGETTISTA Ing. Servadei S.01 Ordine degli Ingegneri di Forlì-Cesena Mar. 2016
---	--	--

TITOLO DEL QUANTITATIVO
PLANIMETRIA SU CTR AREA BR3 - FASE IMPIANTO IN ESERCIZIO

COORDINATE UTM: BFR DG/A 0 370.1 | 3 | 0.1 | 0.0

PROGETTO: AO **SCALA:** 1:1000 **TITOLO:** PROGETTO DEFINITIVO

REV.	DESCRIZIONE	DATA	REDATTO	VERIFICATO	APPROVATO
01	Primo contenitore	10/10/2013	B. Zampieri	E. Testolin	S. Uberti
02					
03					
04					

Firma: [BFR]_E.M. [S.01]

LA DIFFUSIONE E RIPRODUZIONE, ANCHE PARZIALE, DI QUESTA TAVOLA E' VIETATA A TERMINI DI LEGGE