


BR3
X: 569013
Y: 4589516
 (WGS 84 UTM 33N)




BR6
X: 568866
Y: 4588914
 (WGS 84 UTM 33N)

UBICAZIONE WTG:
REGIONE: PUGLIA
COMUNE: MANFREDONIA (FG)
FOGLIO: 125
PARTIC.: 40

Area rinaturalizzata
 in fase di esercizio

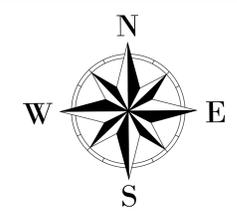

- LEGENDA**
- Aerogeneratore
 - Strade e piazzole impianto
 - Sierro
 - Riperto
 - Strada esistente in buono stato
 - Asse strada di nuova realizzazione
 - Asse strada esistente da adattare
 - Asse strada temporanea
 - Area rinaturalizzata in fase di Esercizio
 - Vegetazione alta, alberi
 - Vegetazione selvaggia e/o controllata
 - Area incolta
 - Area di raccolta e deflusso acque superficiali

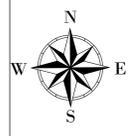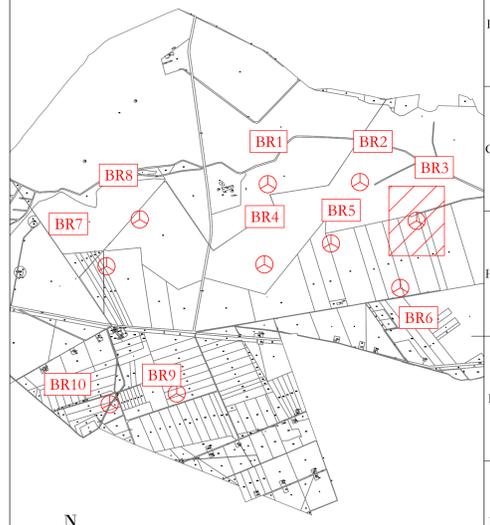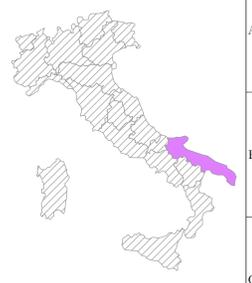

AREN Green S.r.l.
 Società soggetta alla direzione e coordinamento di AREN Electric Power S.p.A.
 Sede legale e amministrativa: Via dell'Amore n. 308 | 47522 Cesena (FC) | P.I. +39 0547 415245
 Iscritta nel Registro delle Imprese della Romagna - Forlì-Cesena e Rimini | REA 320888 | C.F./P.Iva 04002170401

COMUNE DI MANFREDONIA (FG)
LOCALITA' "BORGO FONTE ROSA"

PROGETTO PER LA REALIZZAZIONE DI
IMPIANTO EOLICO
"BORGO FONTE ROSA 2"

REGIONE PROGETTISTA
 Areo Electric Power Spa
 Società per Azioni con Unico Socio
 Via dell'Amore n. 308 - 47522 Cesena (FC)
 P.I. +39 0547 415245 - Fax +39 0547 415274
 P.Iva 04002170401
 Registro delle Imprese di Forlì-Cesena R.E.A. 317048

INNOVATIVA PROGETTISTA
 Ing. Servadei S.02
 Ordine degli Ingegneri di Forlì-Cesena
 Mar. 2016

TITOLO DEL QUANTIFICATO
PLANIMETRIA SU CATASTALE AREA BR3 - FASE IMPIANTO IN ESERCIZIO

FORME CLASSIFICATIVE
 BFR DG/A 0 3 T0.1|4|0.0|0.0

PROGETTO
 AO

SCALA
 1:1000

TIPO
 PROGETTO DEFINITIVO

REV.	DESCRIZIONE	DATA	REDATTO	VERIFICATO	APPROVATO
00	Primo contenzione	10/10/2013	B. Zampieri	E. Tondozzi	S. Uberti
01					
02					
03					
04					

Aut. [REV]_Ea/0000000000

LA DIFFUSIONE E RIPRODUZIONE, ANCHE PARZIALE, DI QUESTA TAVOLA E' VIETATA A TERMINI DI LEGGE