


LEGENDA


- Aerogeneratore
- Strade e piazzole impianto
- Sierro
- Riperto
- Strada esistente in buono stato
- Asse strada di nuova realizzazione
- Asse strada esistente da adeguare
- Asse strada temporanea
- Superficie sterrata
- Area temporanea stoccaggio terre

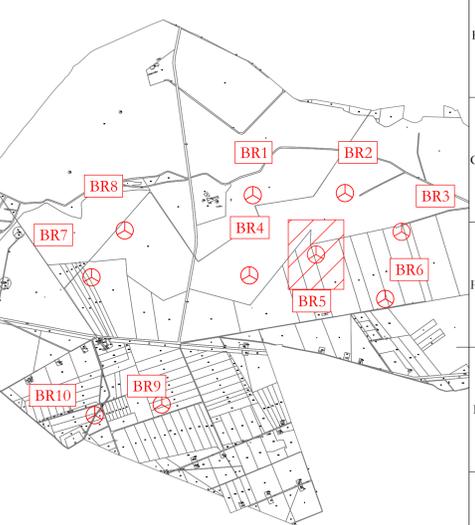

BR3
X: 569013
Y: 4589516
 (WGS 84 UTM 33N)

BR5
x 568245 12.5
y 4589312
 (WGS 84 UTM 33N)

UBICAZIONE WTG:
 REGIONE: PUGLIA
 COMUNE: MANFREDONIA (FG)
 FOGLIO: 125
 PARTIC.: 30

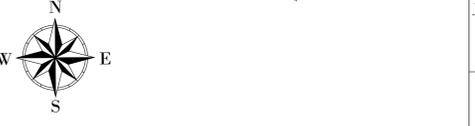

AREN Green S.r.l.
 Società soggetta alla direzione e coordinamento di AREN Electric Power S.p.A.
 Sede legale e amministrativa: Via dell'Amore n. 308 | 47522 Cesena (FC) | P.I. +39 0547 415245
 Iscritta nel Registro delle Imprese della Romagna - Forlì-Cesena e Rimini | REA 320988 | C.F./P.Iva 04002170401

COMUNE DI MANFREDONIA (FG)
 LOCALITA' "BORGO FONTE ROSA"

**PROGETTO PER LA REALIZZAZIONE DI
 IMPIANTO EOLICO
 "BORGO FONTE ROSA 2"**

<p>AREN Electric Power SpA Società per Azioni con Unico Socio Via dell'Amore n. 308 - 47522 Cesena (FC) P.I. +39 0547 415245 - Fax +39 0547 415274 P.Iva 0400040404 Registro delle Imprese di Forlì-Cesena R.E.A. 317048</p>		<p>ING. SERVOLO S.OLI Ordine degli Ingegneri di Forlì-Cesena Mar. 2006</p>
--	--	---

TITOLO DEL QUOTIZIONE
 PLANIMETRIA SU CTR AREA BR5 - FASE DI CANTIERE

FORME CLASSIFICATIVE
 BFR DG/A 0 ST.0.1|3|0.2|0.0

PROGETTO
 AO

SCALA
 1:1000

TIPICITÀ
 PROGETTO DEFINITIVO

REV.	DESCRIZIONE	DATA	REDATTO	VERIFICATO	APPROVATO
01	Primo cartello	10/10/2023	B. Zampieri	E. Tombarini	S. Olibi
02					
03					
04					

FILE: BR5_Cantieri.dwg

LA DIFFUSIONE E RIPRODUZIONE, ANCHE PARZIALE, DI QUESTA TAVOLA È VIETATA A TERMINI DI LEGGE