
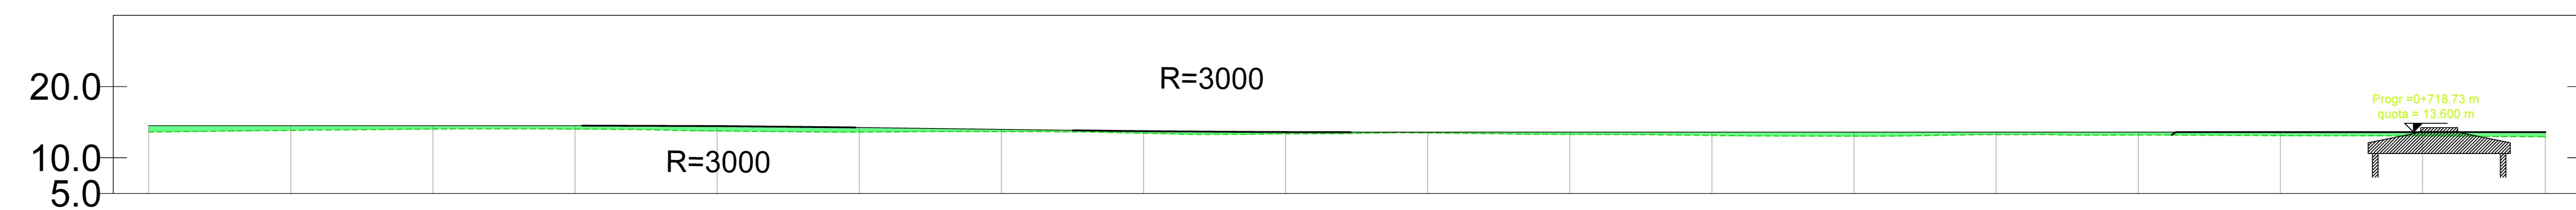


Profilo: Profilo longitudinale BR1 2di2
Q.Rif. : 5.00

LIVELLETTA

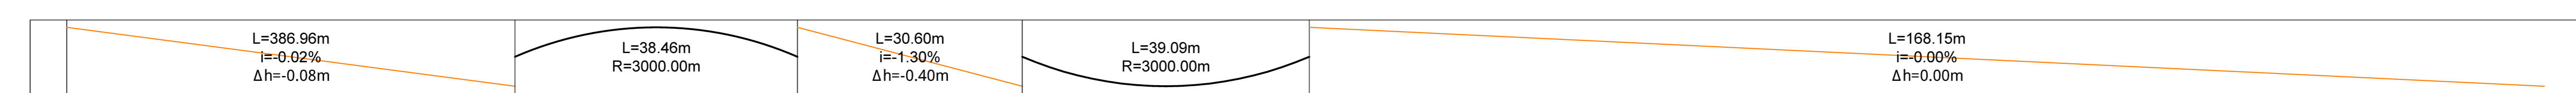

NUMERO SEZIONE
DISTANZE PROGRESSIVE
QUOTE TERRENO
QUOTE PROGETTO
DIFFERENZA QUOTE
ETTOMETRICHE
ANDAMENTO PLANIMETRICO

21	22	23	24	25	26	27	28	29	30	31	32	33	34	35	36	37	38
04					05					06					07		07
L=139.33m					L=2.00m R=55.00m					L=181.35m							

AREN Green S.r.l.
Società soggetta alla direzione e coordinamento di M&E Electric Power S.p.A.
Sede legale e amministrativa: Via dell'Argento n. 308 | 47022 Cesena (FC) | P.I. n. 039.0547.415245
Iscritta nel Registro delle Imprese della Romagna - Forlì-Cesena e Rimini | REA 320908 | C.F./P.Iva 04032170401

COMUNE DI MANFREDONIA (FG)
LOCALITA' "BORGO FONTE ROSA"

PROGETTO PER LA REALIZZAZIONE DI
IMPIANTO EOLICO
"BORGO FONTE ROSA 2"

<p>AREE ELABORATE Aren Electric Power Spa Società per Azioni con Unico Socio Via dell'Argento 308 - 47022 Cesena (FC) P.I. n. 039.0547.415245 - Fax n. 0547.415274 P.Iva 04032170401</p>		<p>TITOLI E FIRME PROGETTISTA Ing. Sandro Ubbi Ordre degli Ingegneri di Forlì-Cesena Mar. 2006</p>
--	--	--

PROFILO LABORATORIO:
Profilo longitudinale - BR1 (2Z)

GERENTE ELABORAZIONE	PROGETTA	SCALA	FORE
BERGAMO S. O. 1 1 0 1 2 0 2 0 0	A0	1:500	PROGETTO DEFINITIVO

REV.	DESCRIZIONE	DATA	REDATTO	VERIFICATO	APPROVATO
01	Prova emessa				
02					
03					
04					

FILE: 001_Definitivo.dwg
LA DIFFUSIONE E RIPRODUZIONE, ANCHE PARZIALE, DI QUESTA TAVOLA E' VIETATA A TERMINI DI LEGGE