
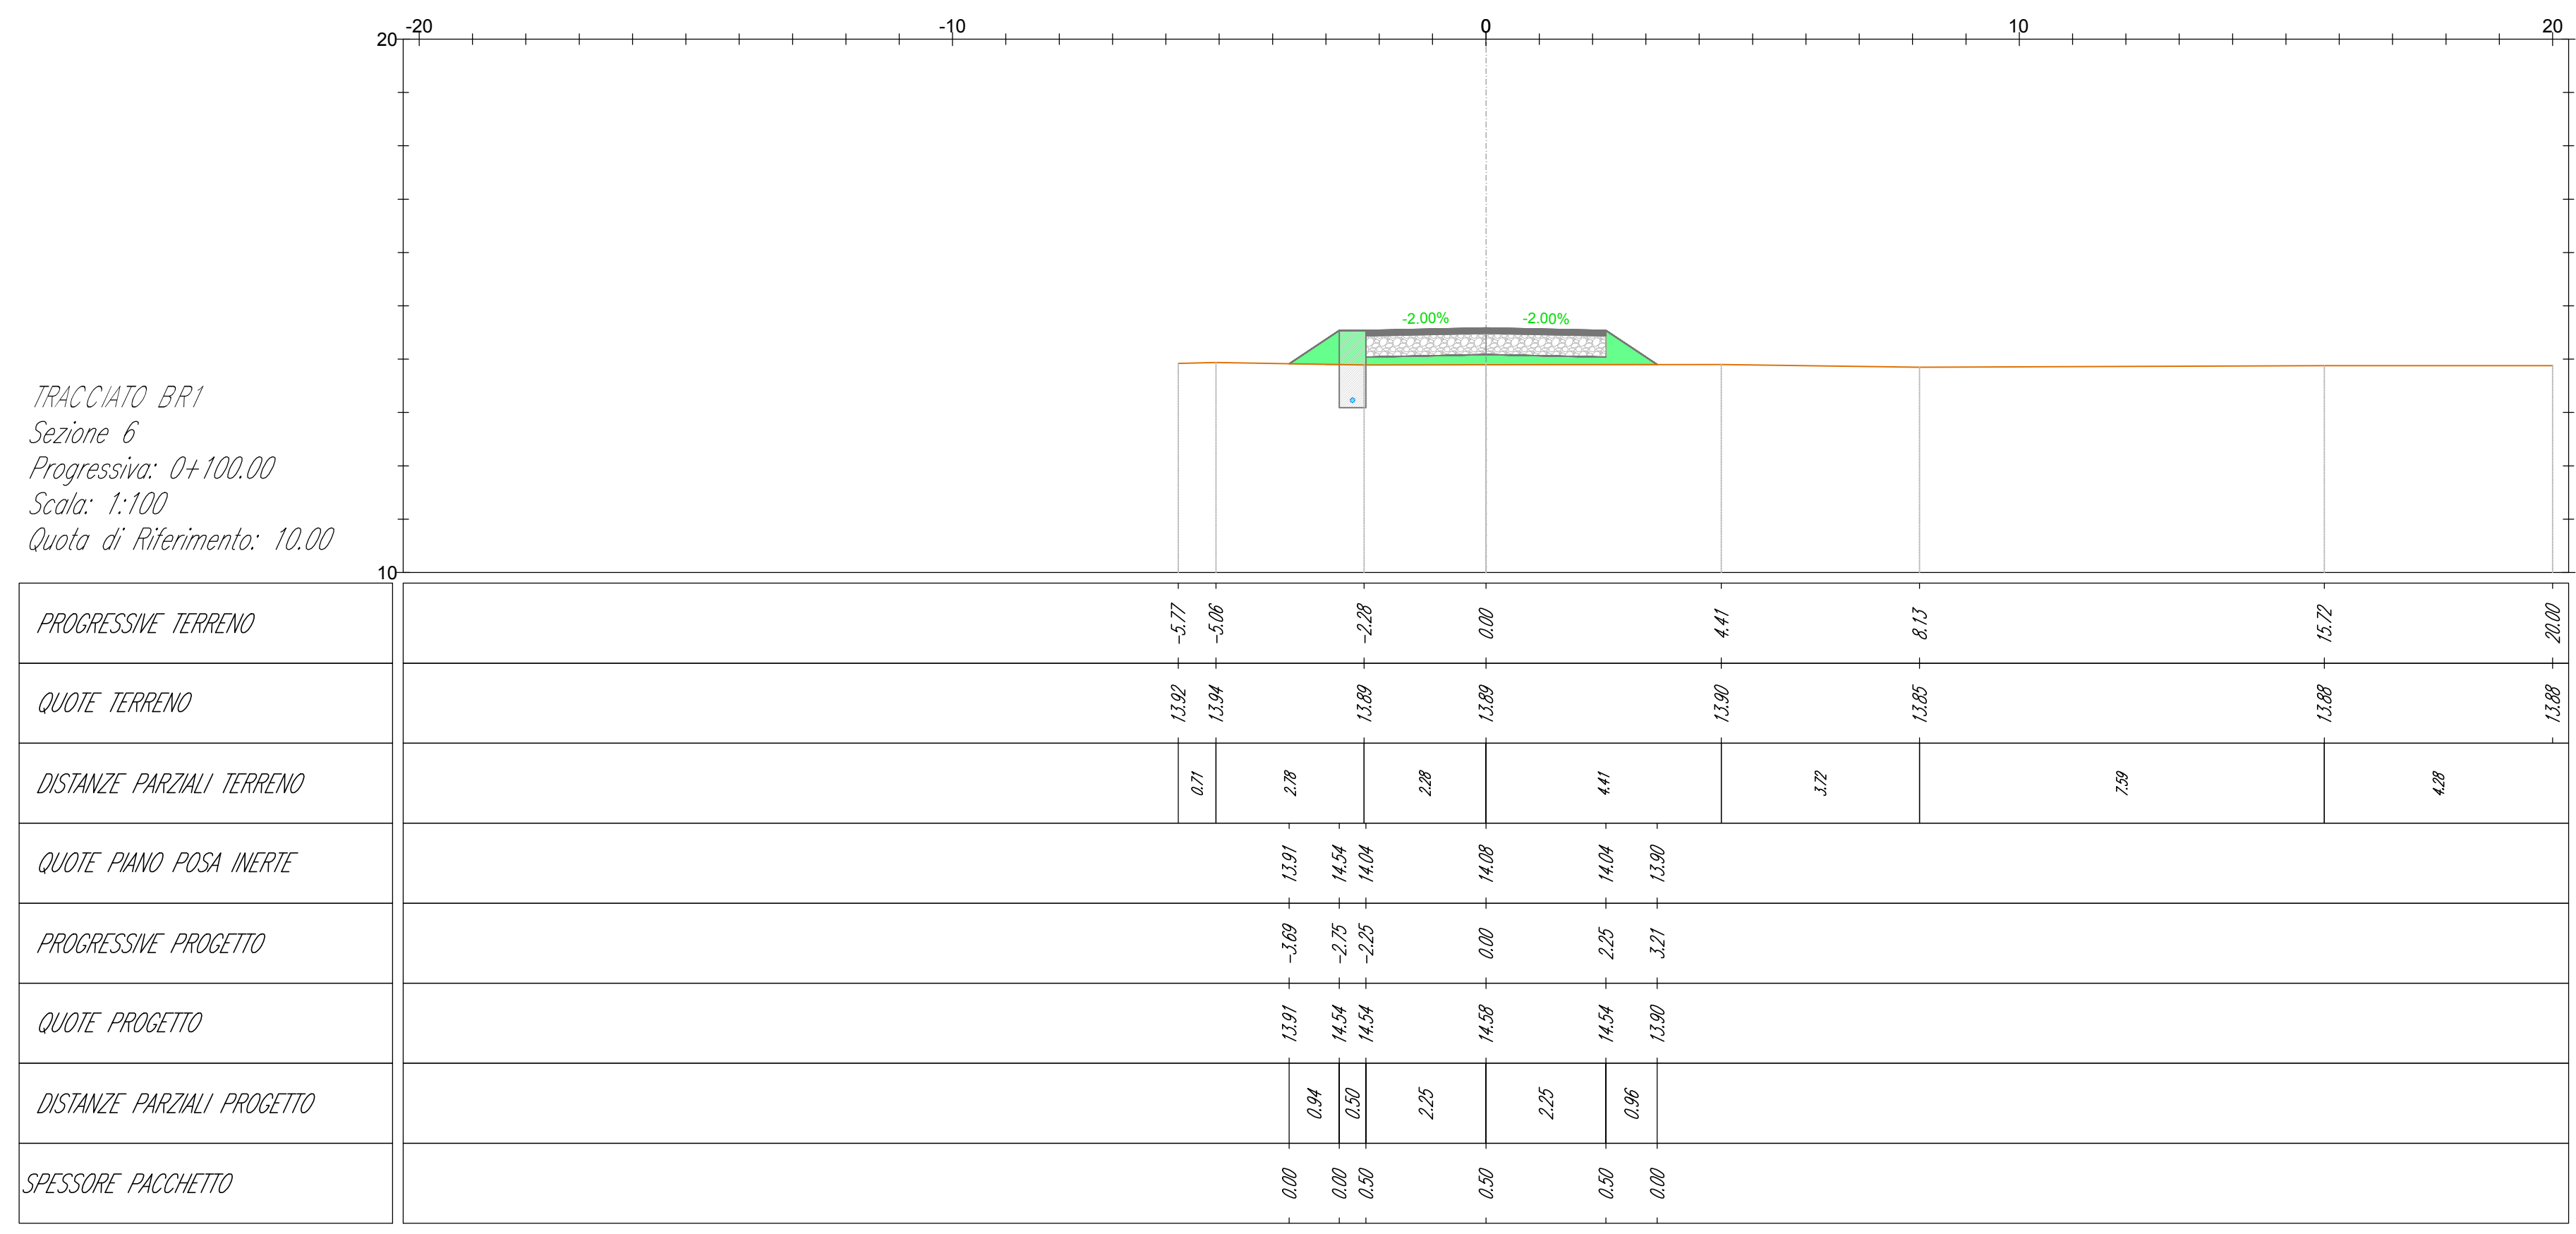
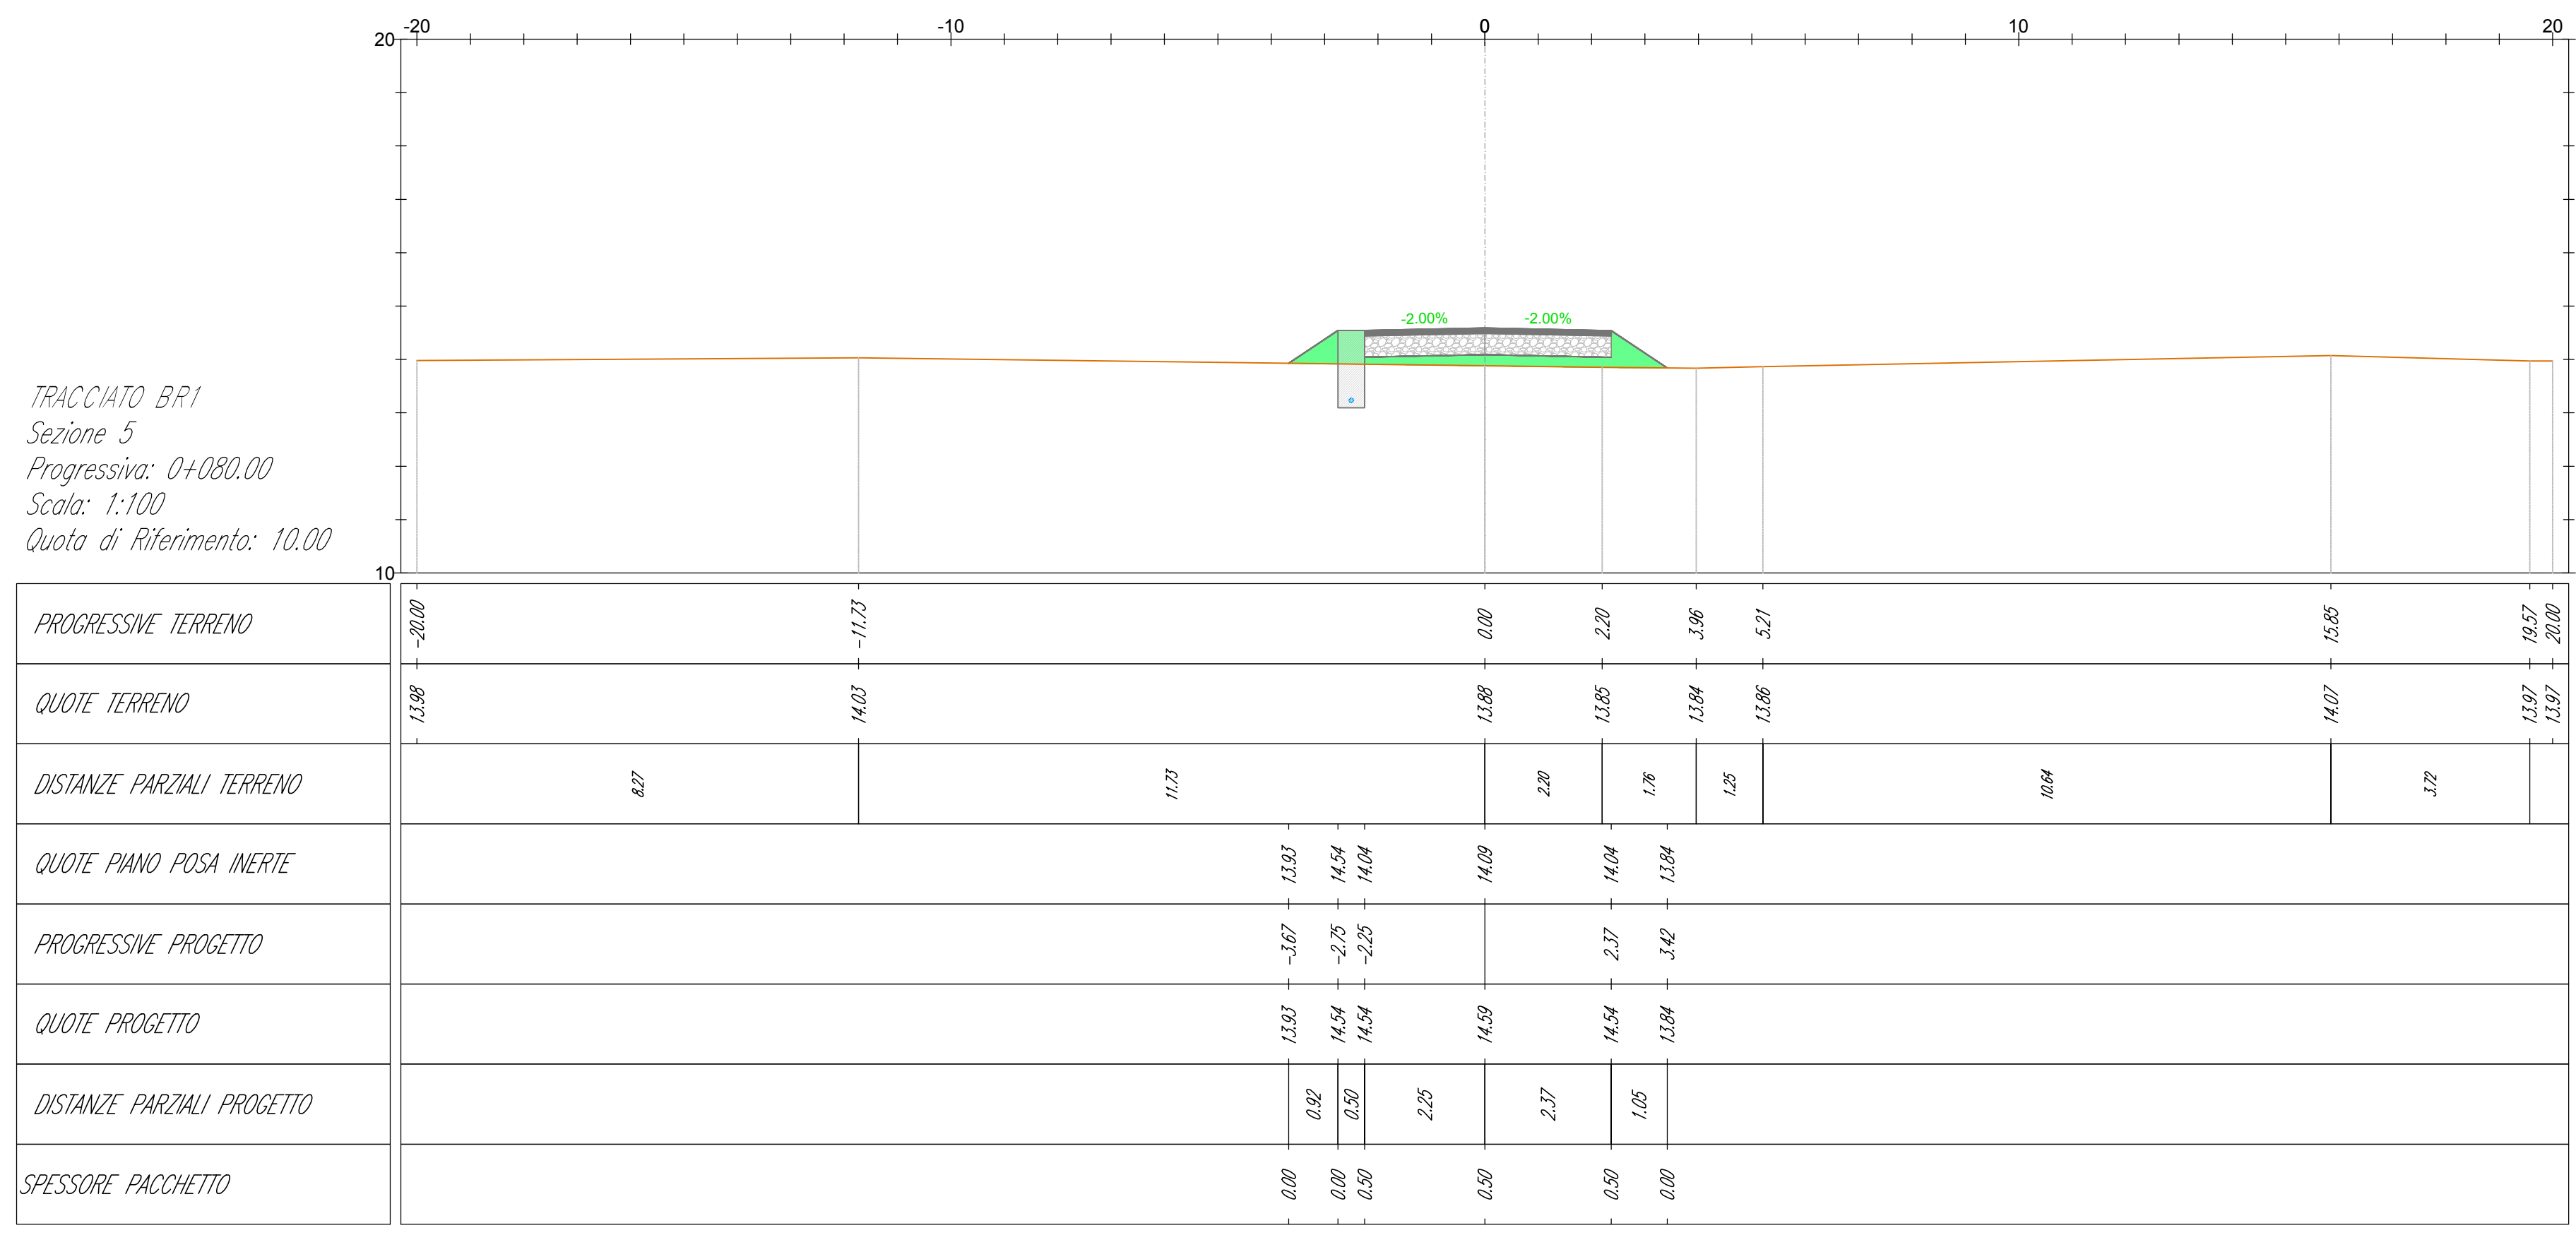
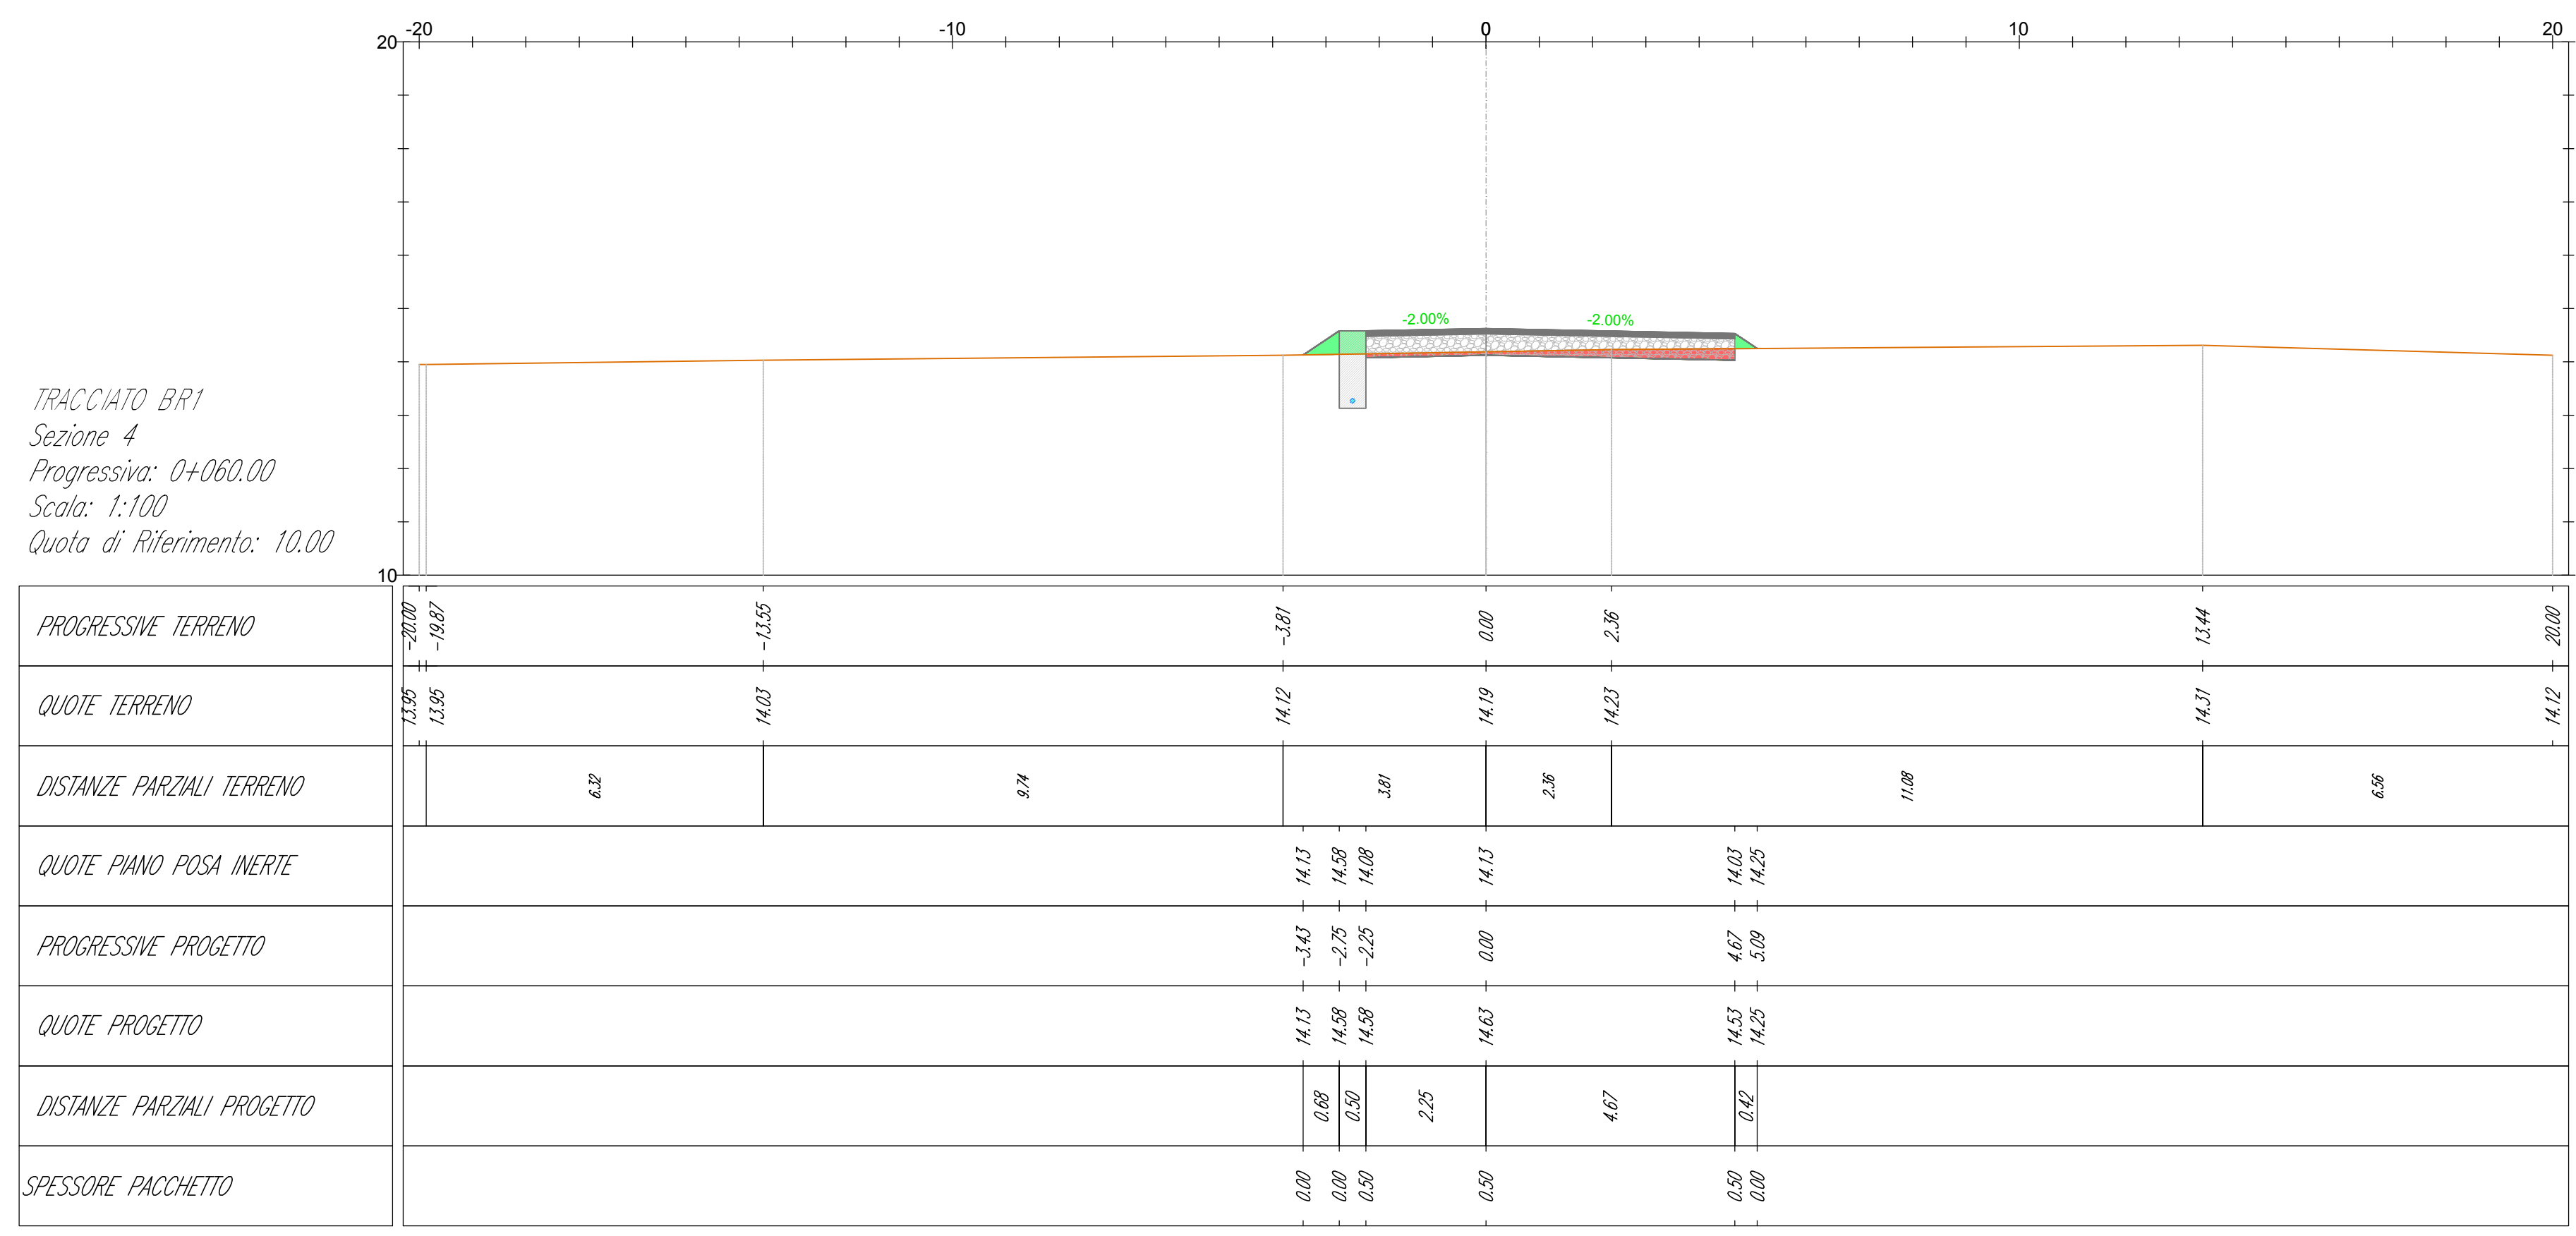
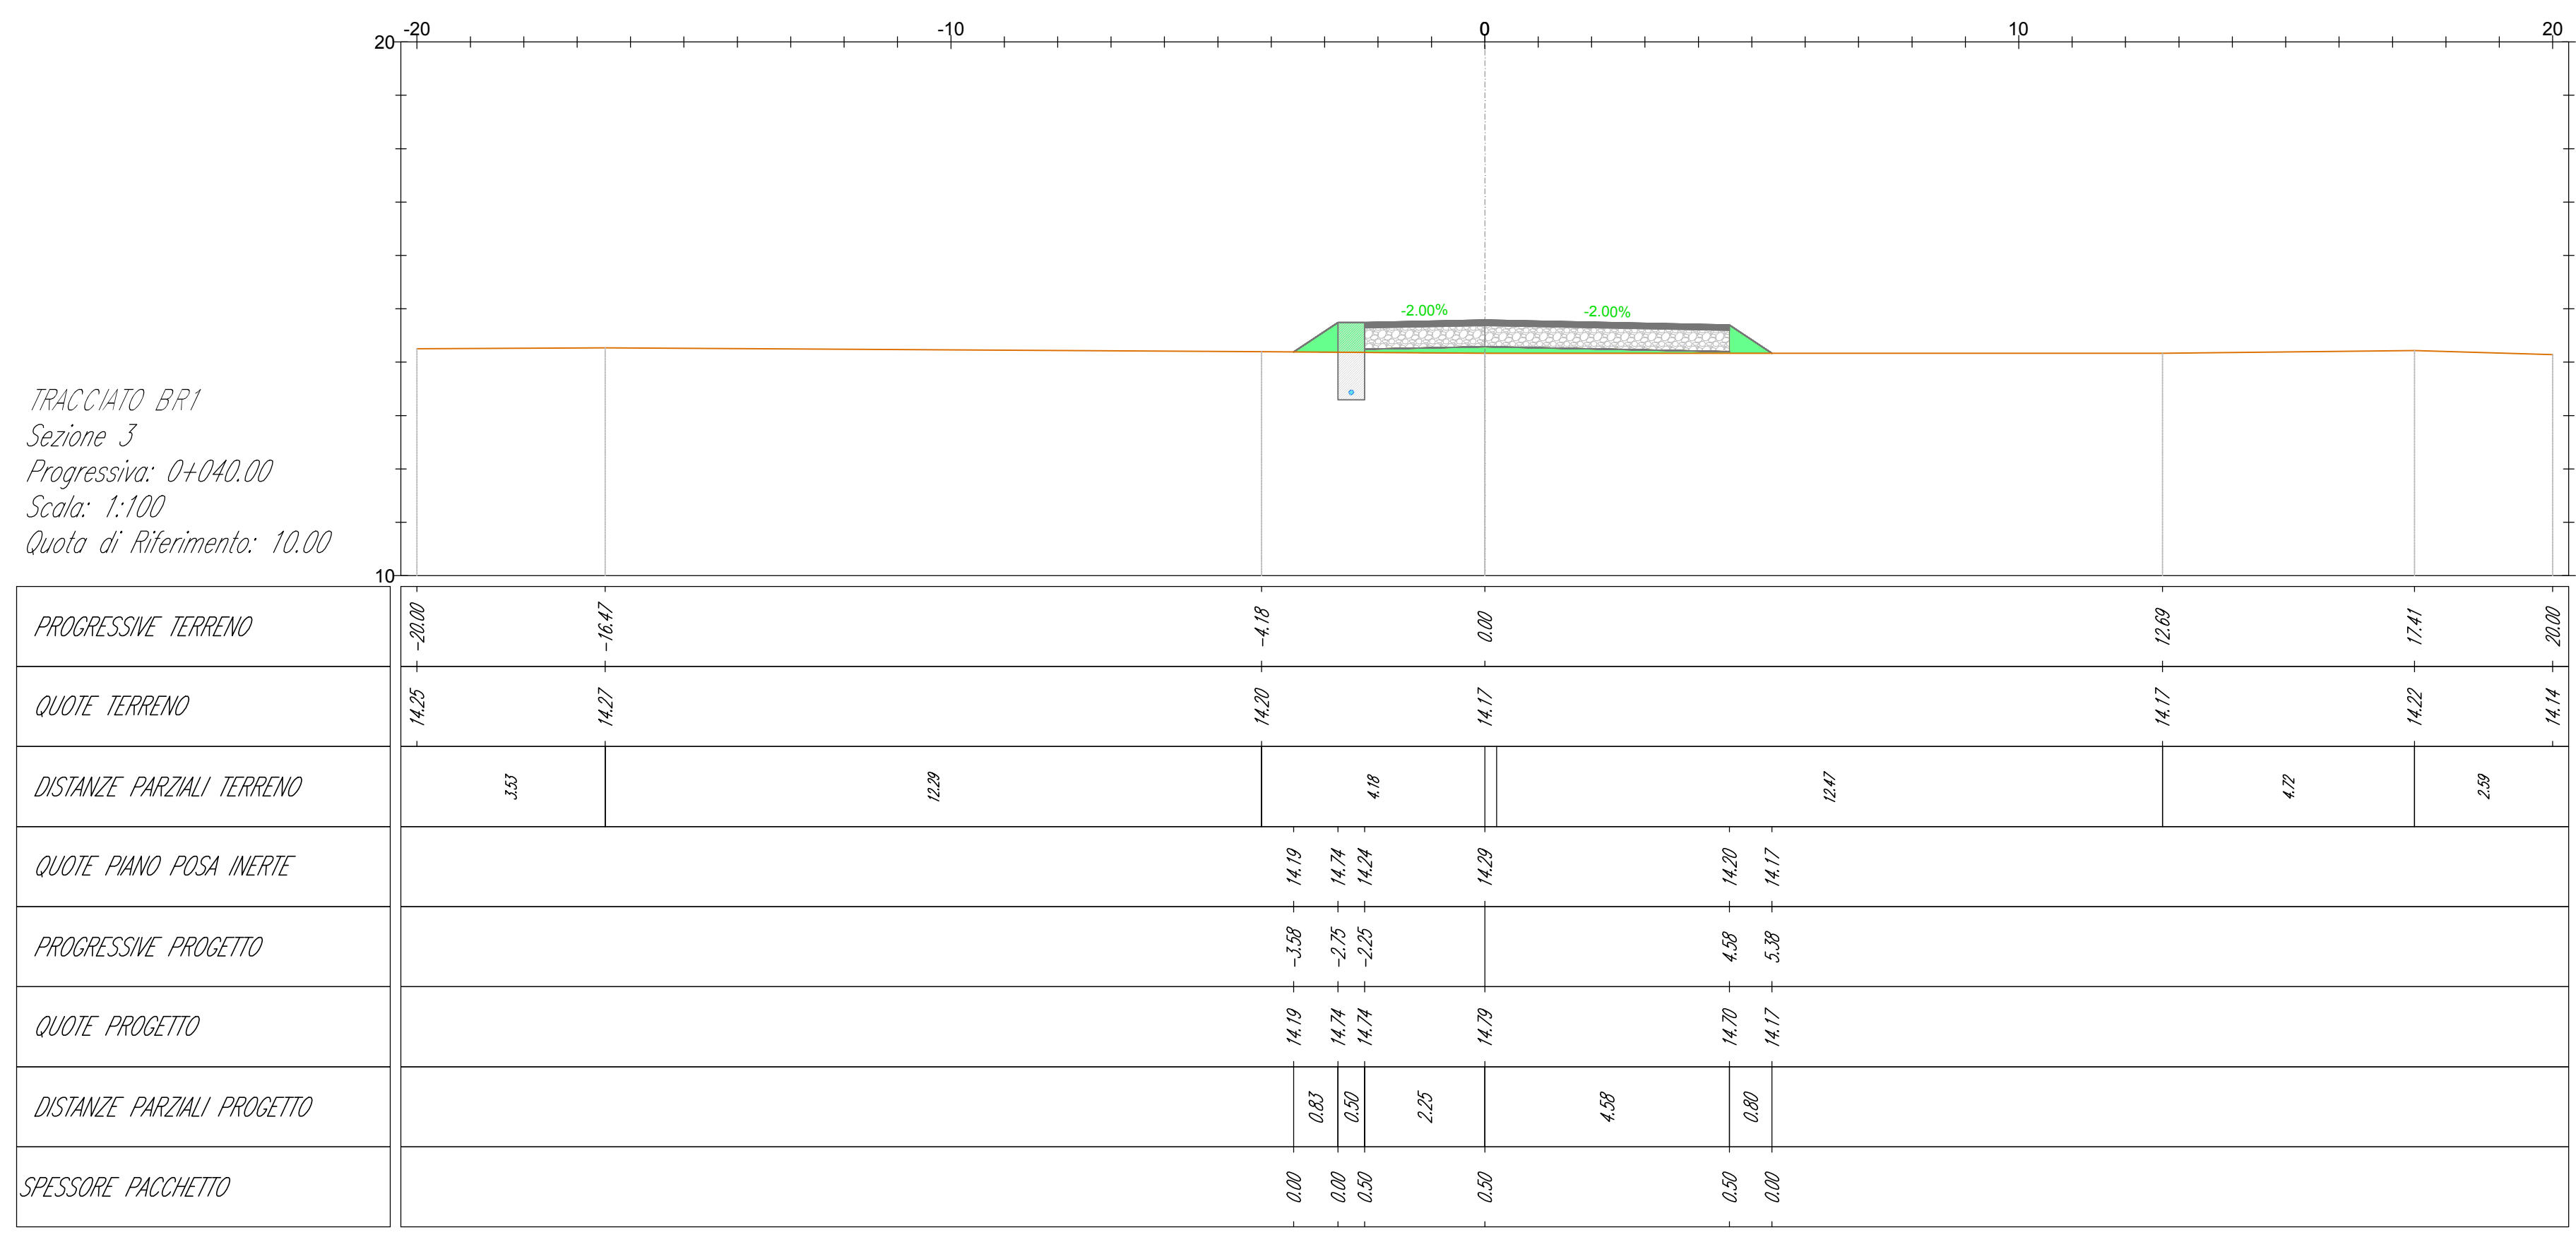
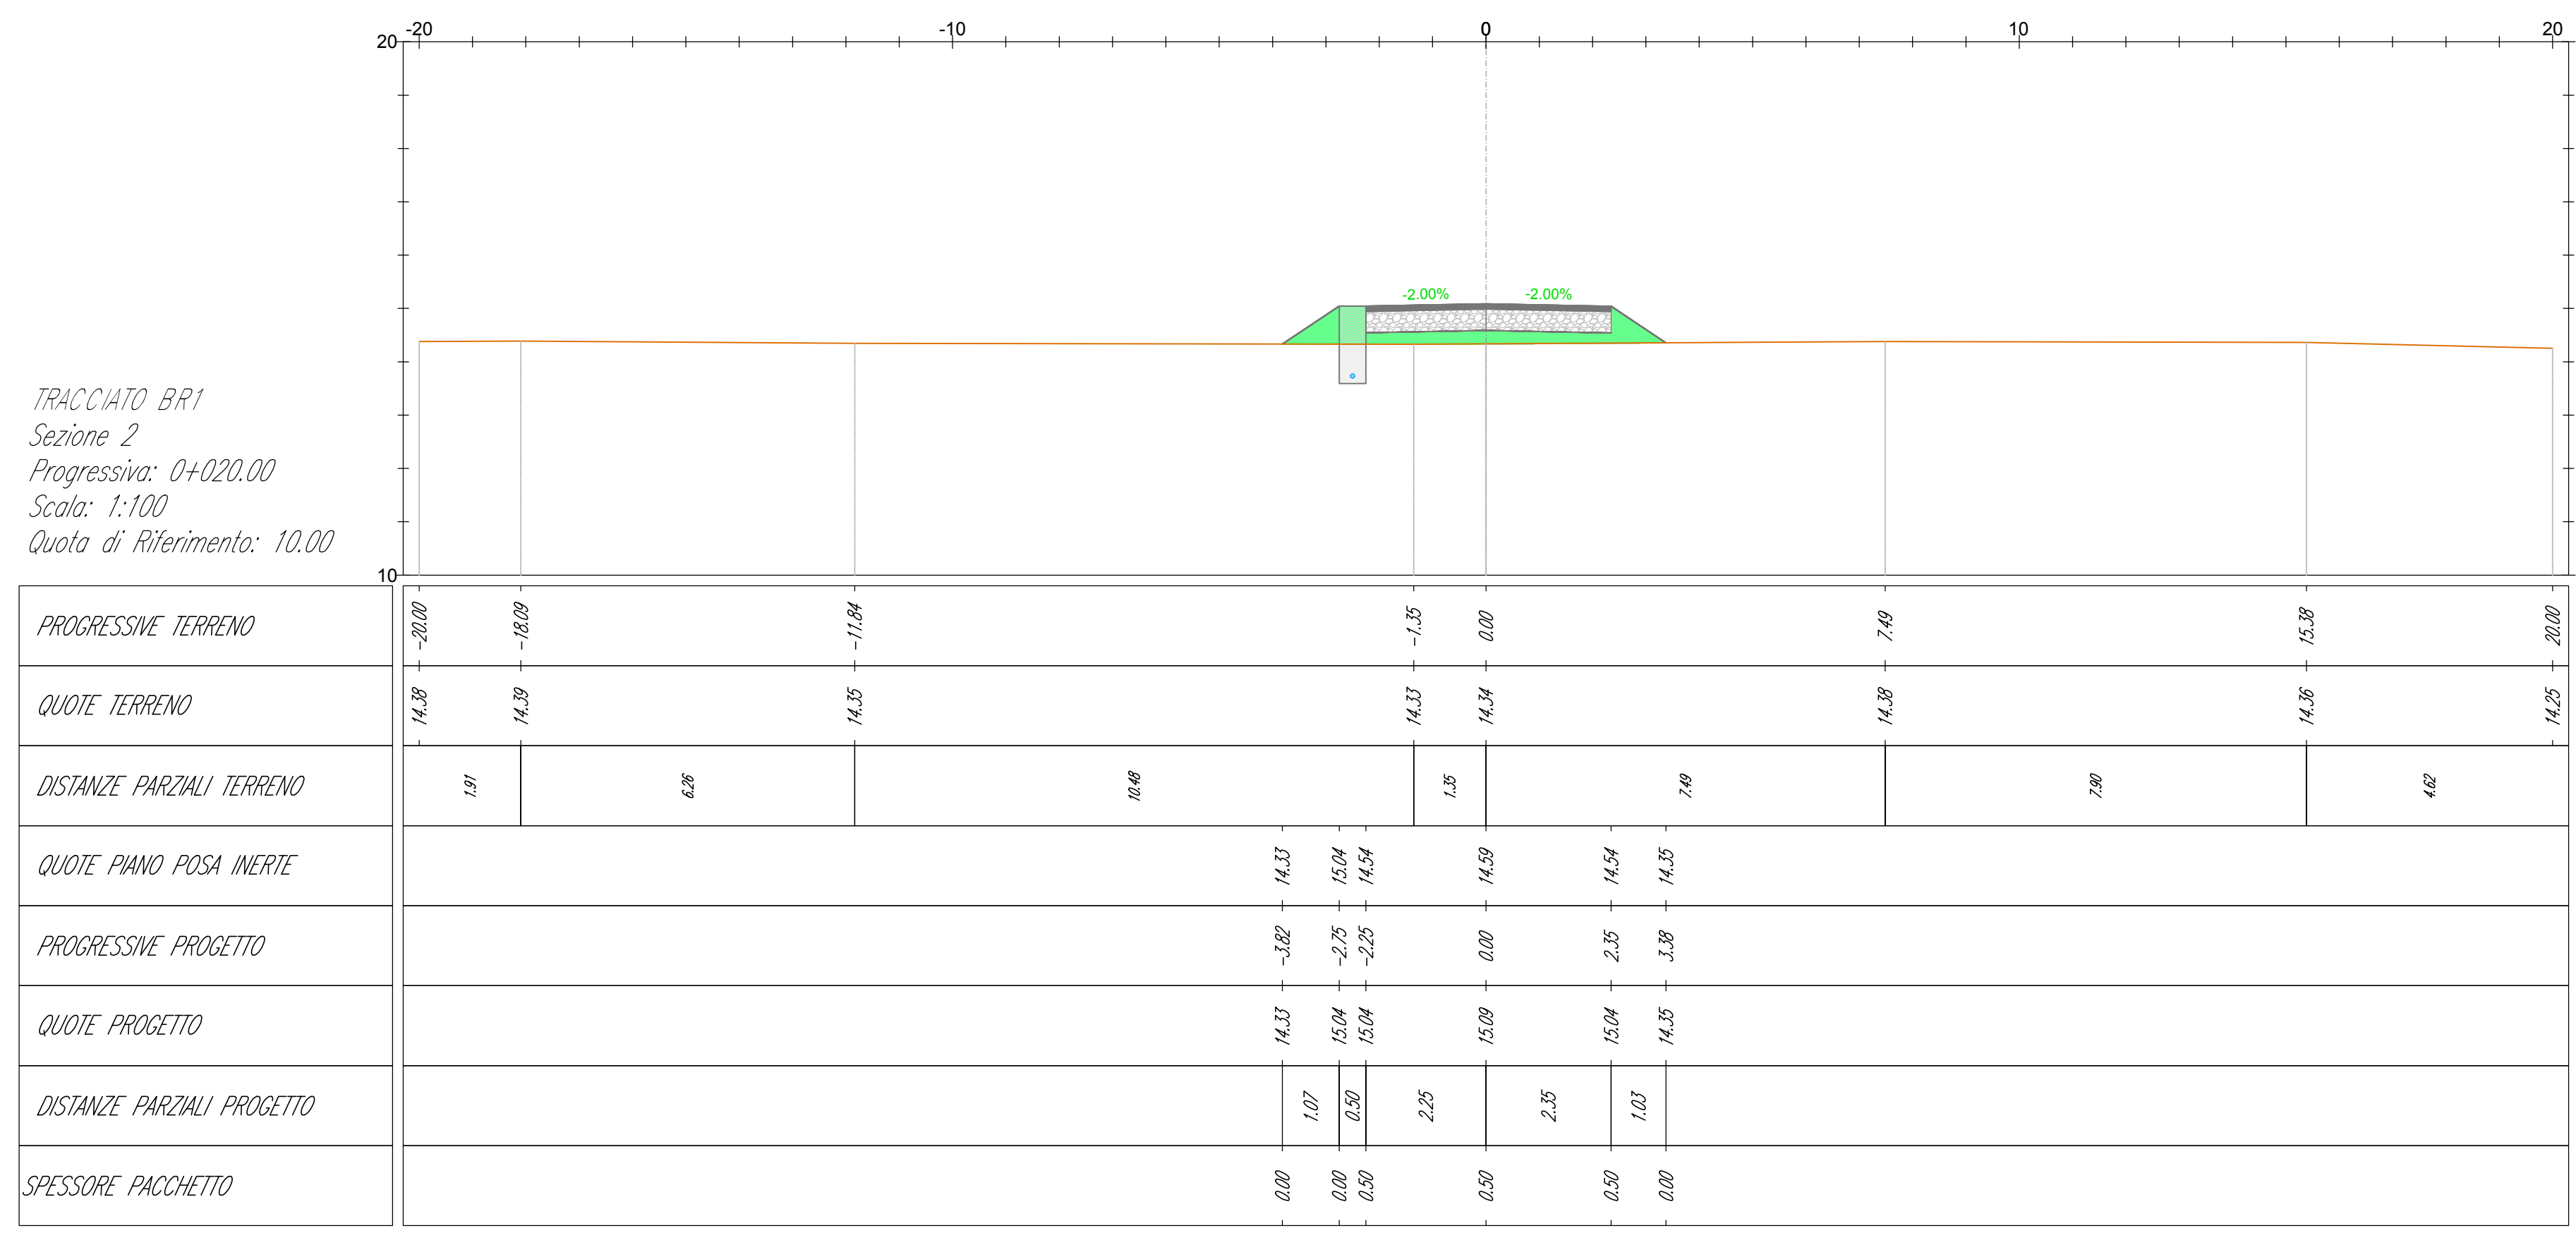


LEGENDA

-  Misto stabilizzato
-  Inerte
-  Sterro
-  Riparto
-  Terreno esistente
-  Sezione Cavidotto

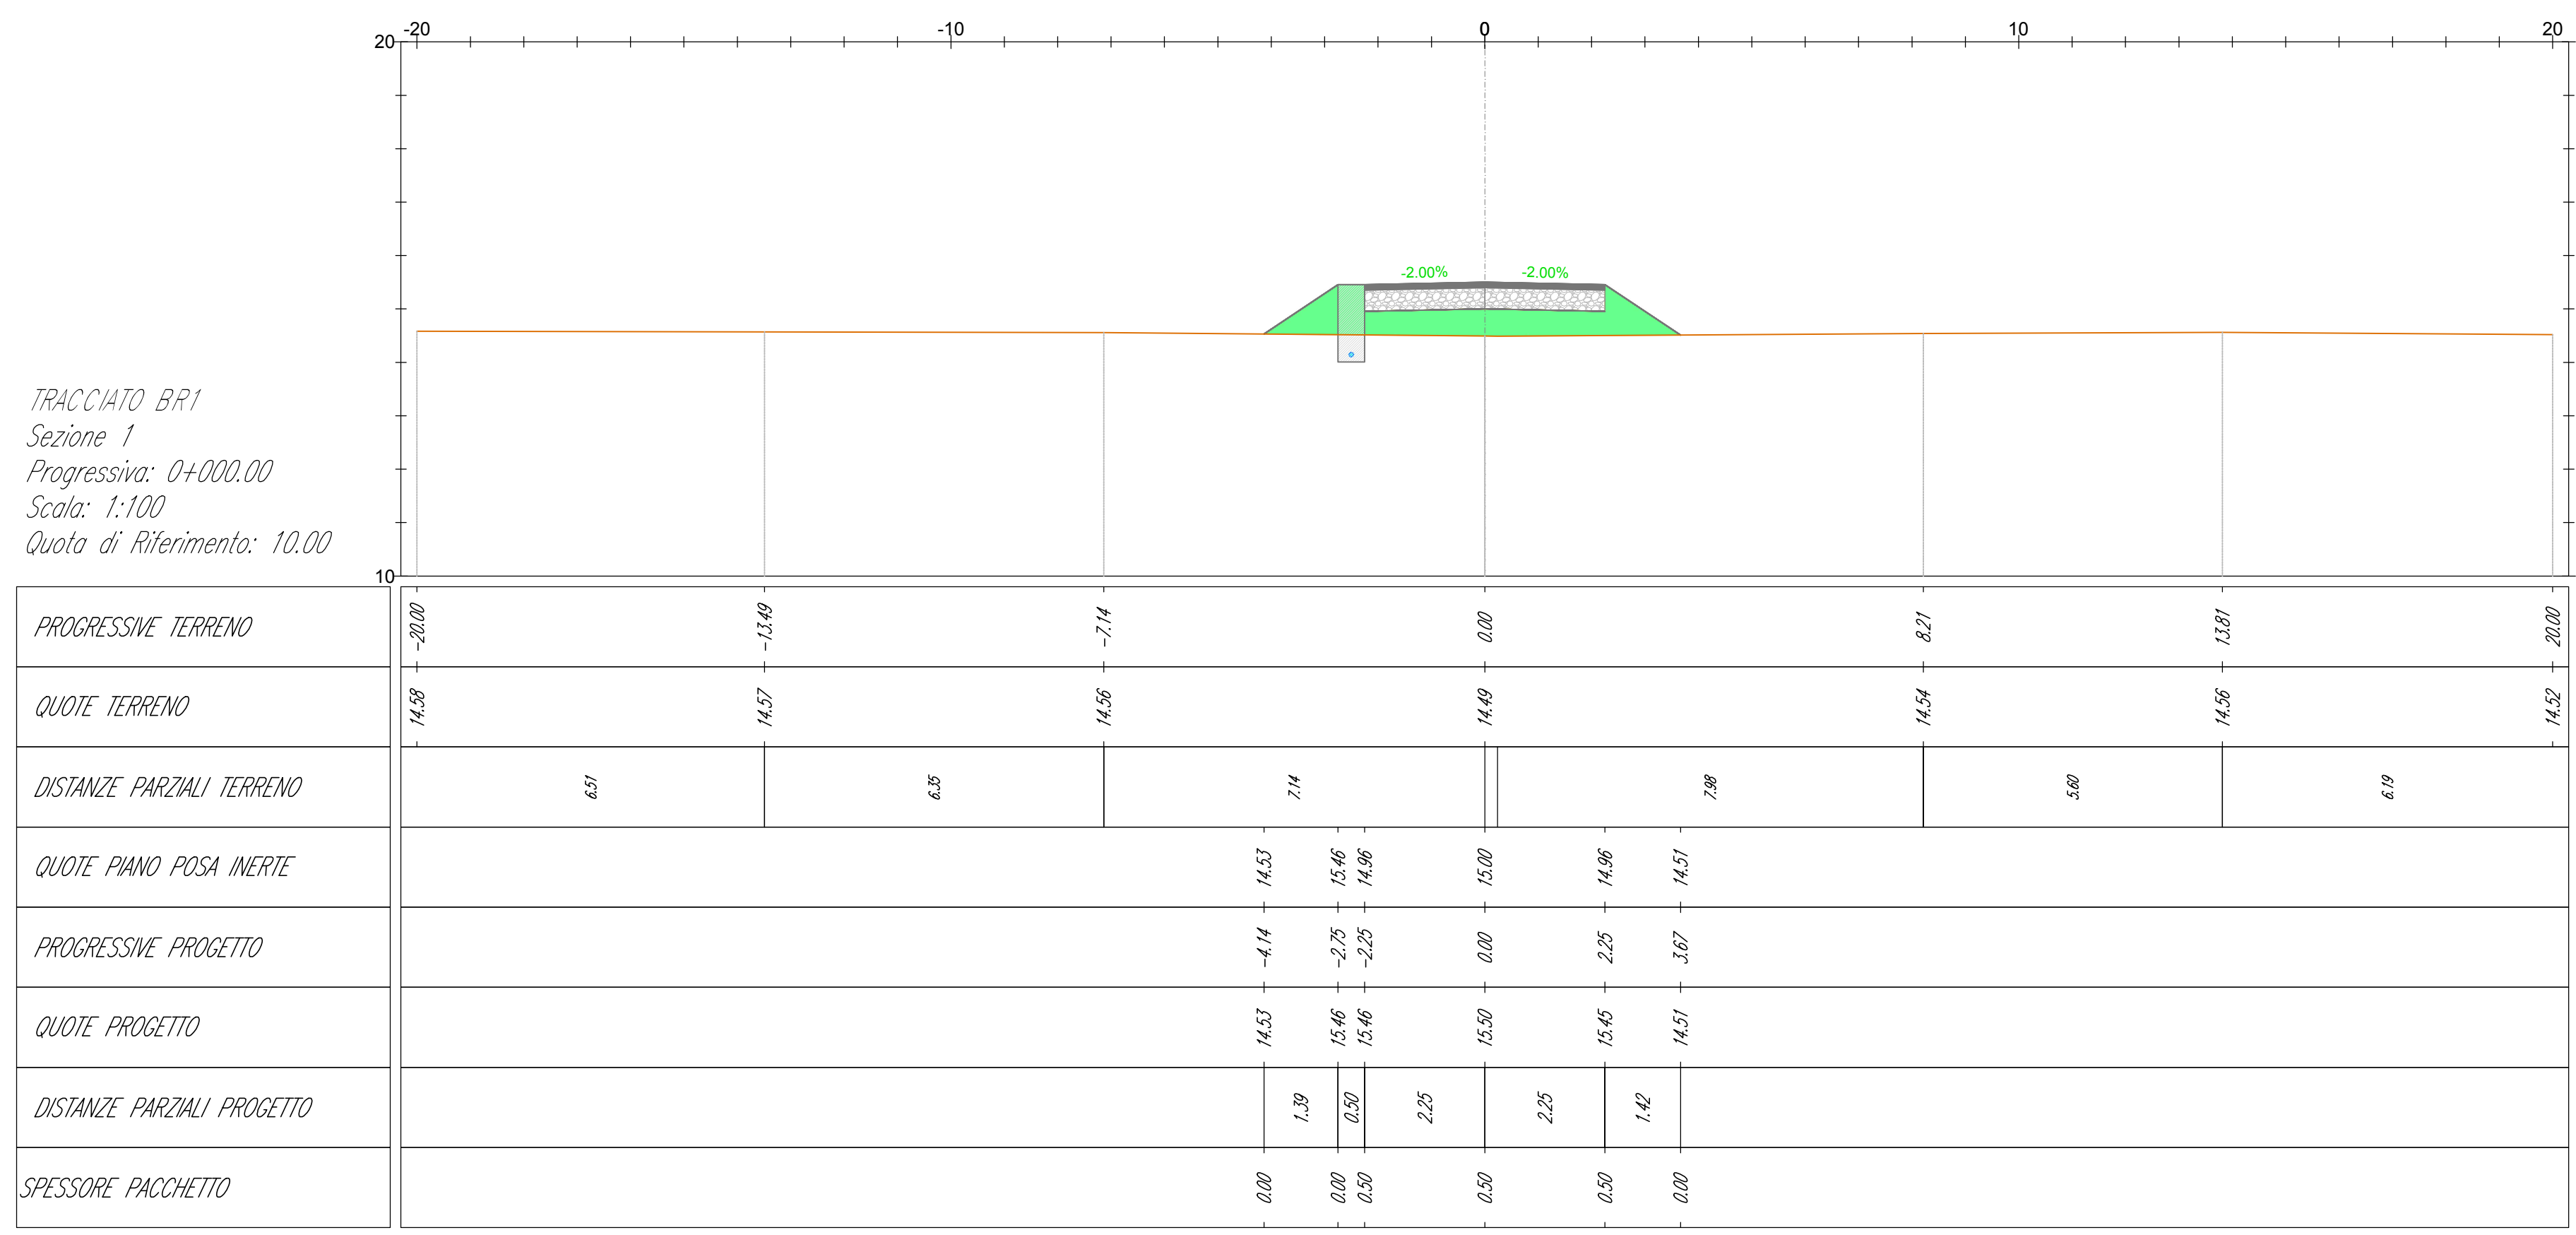

AREN Green S.r.l.
Società soggetta alla direzione e coordinamento di AREN Electric Power S.p.A.
 Sede legale e amministrativa: Via dell'Angelo n. 308 | 47522 Cesena (FC) | P.I. n° 014547415245
 Iscritta nel Registro delle Imprese della Romagna - Forlì-Cesena e Rimini | REA 520996 | C.F./P.Iva 04102170401

COMUNE DI MANFREDONIA (FG)
LOCALITÀ "BORGO FONTE ROSA"

PROGETTO PER LA REALIZZAZIONE DI
IMPIANTO EOLICO
"BORGO FONTE ROSA 2"

REDAZIONE PROGETTO:

Aren Electric Power Spa
Società per Azioni con Unico Socio
 Via dell'Angelo 308 - 47522 Cesena (FC)
 P.I. n° 014547415245 - Tel. n° 0547 415274
 Regione della Romagna di Forlì-Cesena e Rimini

EDIFICIO PRODUZIONE:

Ing. Simona L.lli
Ordine degli Ingegneri di Forlì-Cesena
 n° 206

PROGETTO DEFINITIVO

SEZIONI TRASVERSALI - BR1 (1/7)

REV.	DESCRIZIONE	DATA	REDATTO	VERIFICATO	APPROVATO
01	Prima emissione	10/03/2024	D. Zappà	E. Tombasi	S.lli
02					
03					
04					

LA DIFFUSIONE E RIPRODUZIONE, ANCHE PARZIALE, DI QUESTA TAVOLA È VIETATA A TERMINI DI LEGGE