
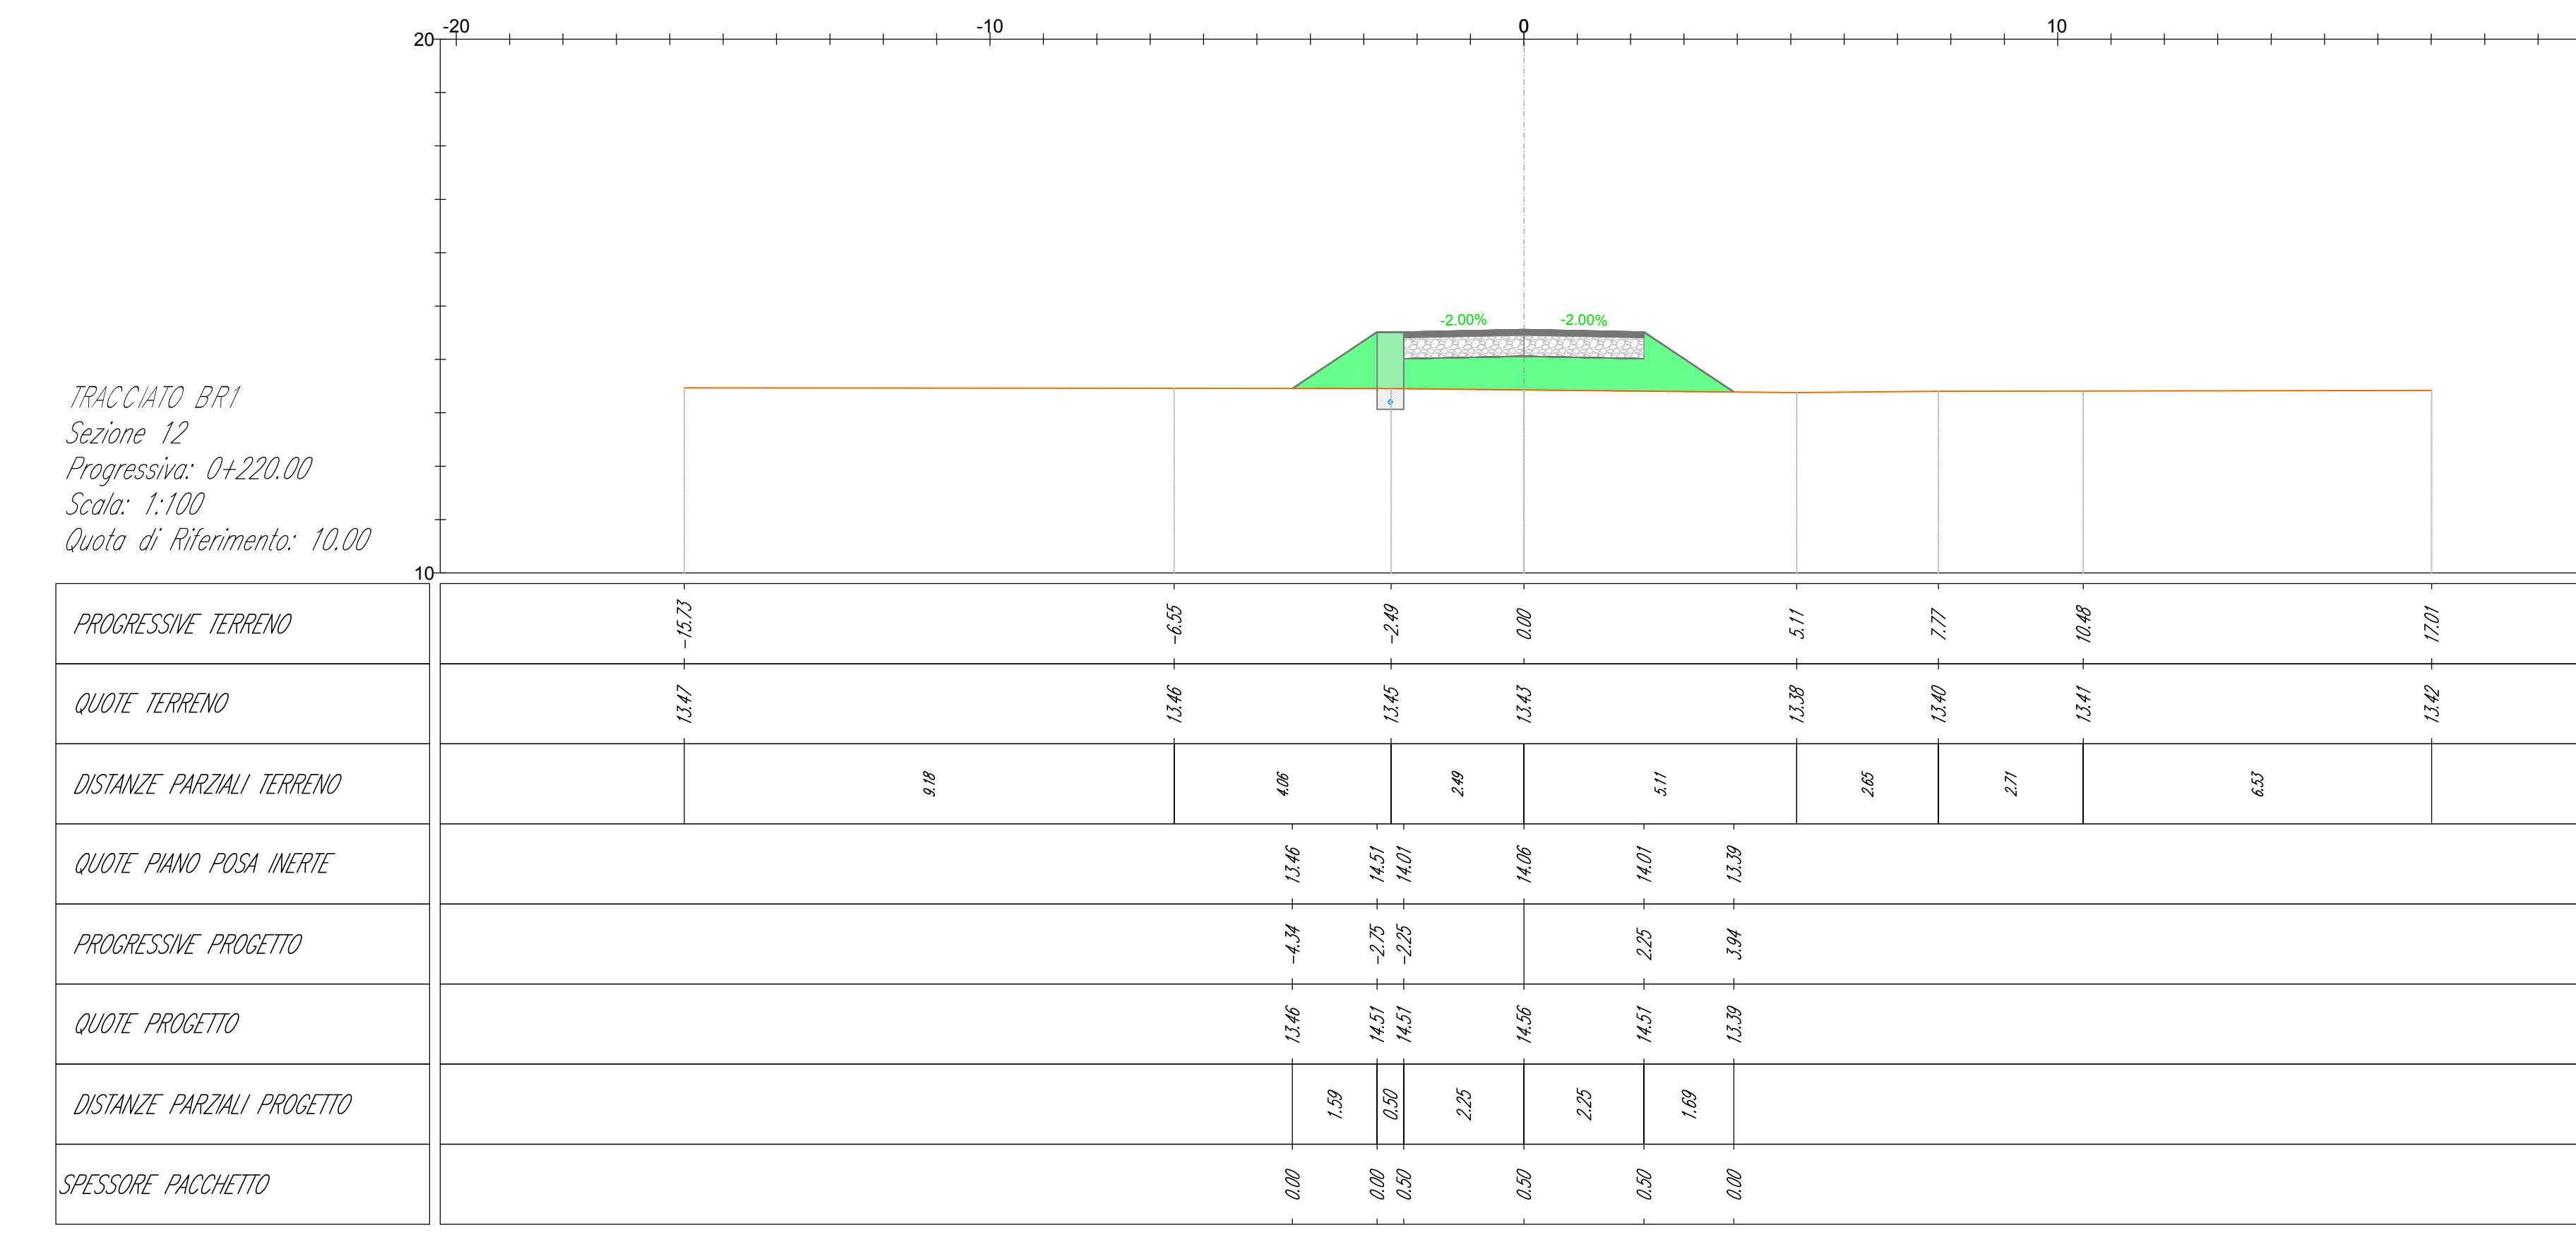
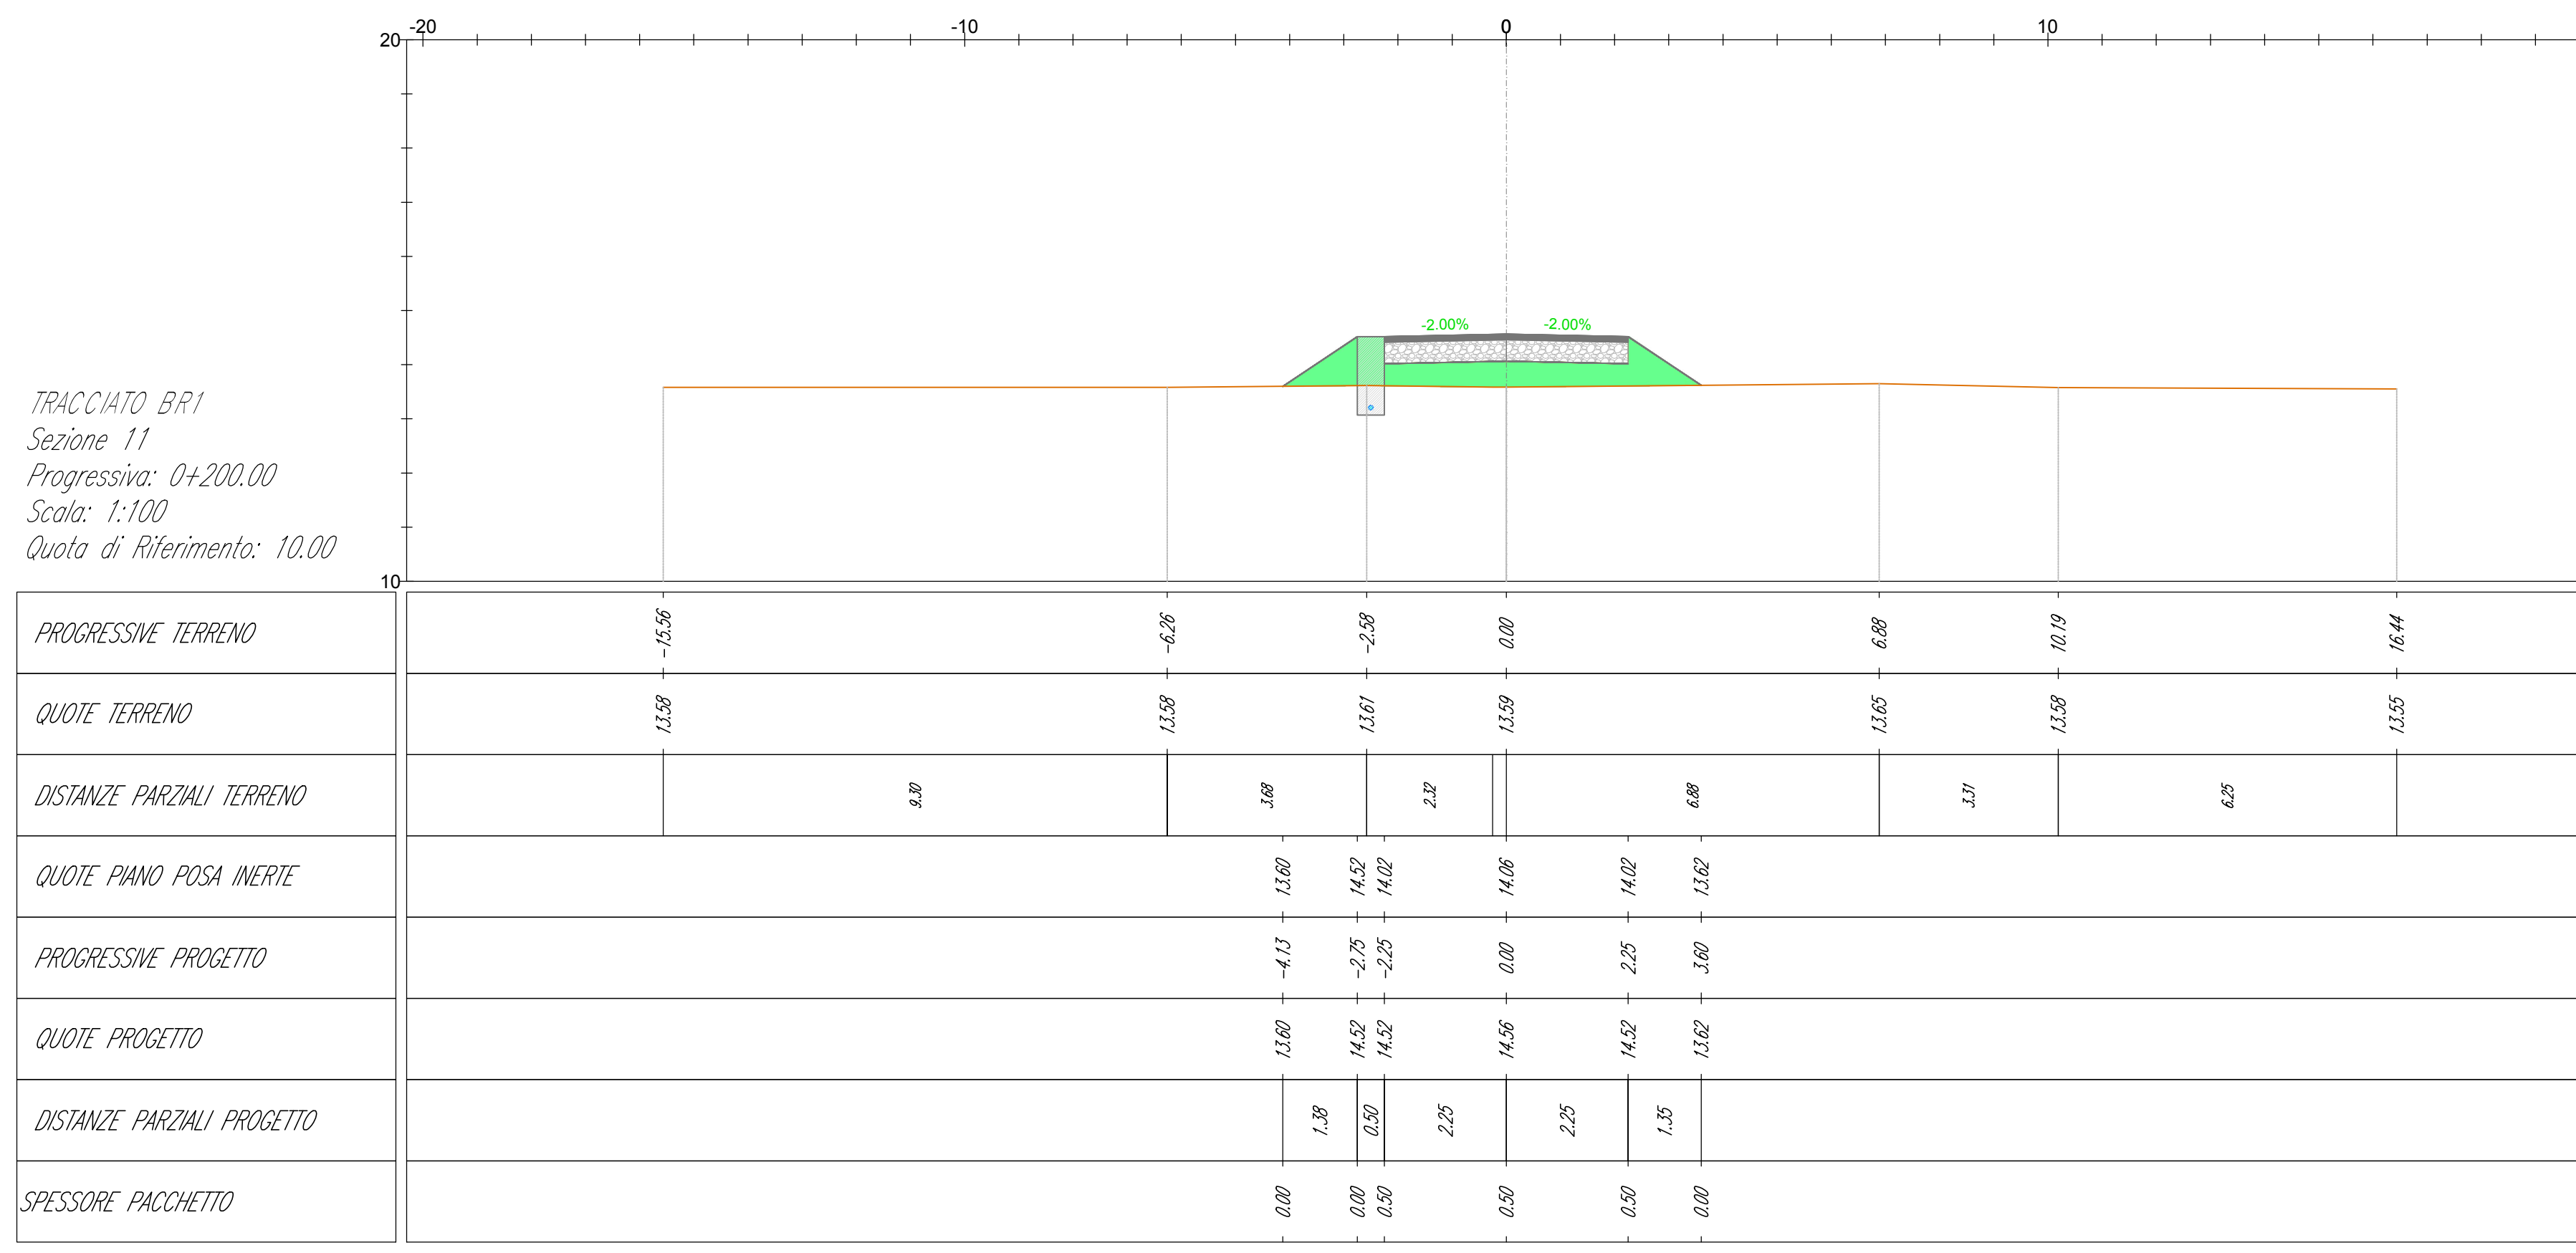
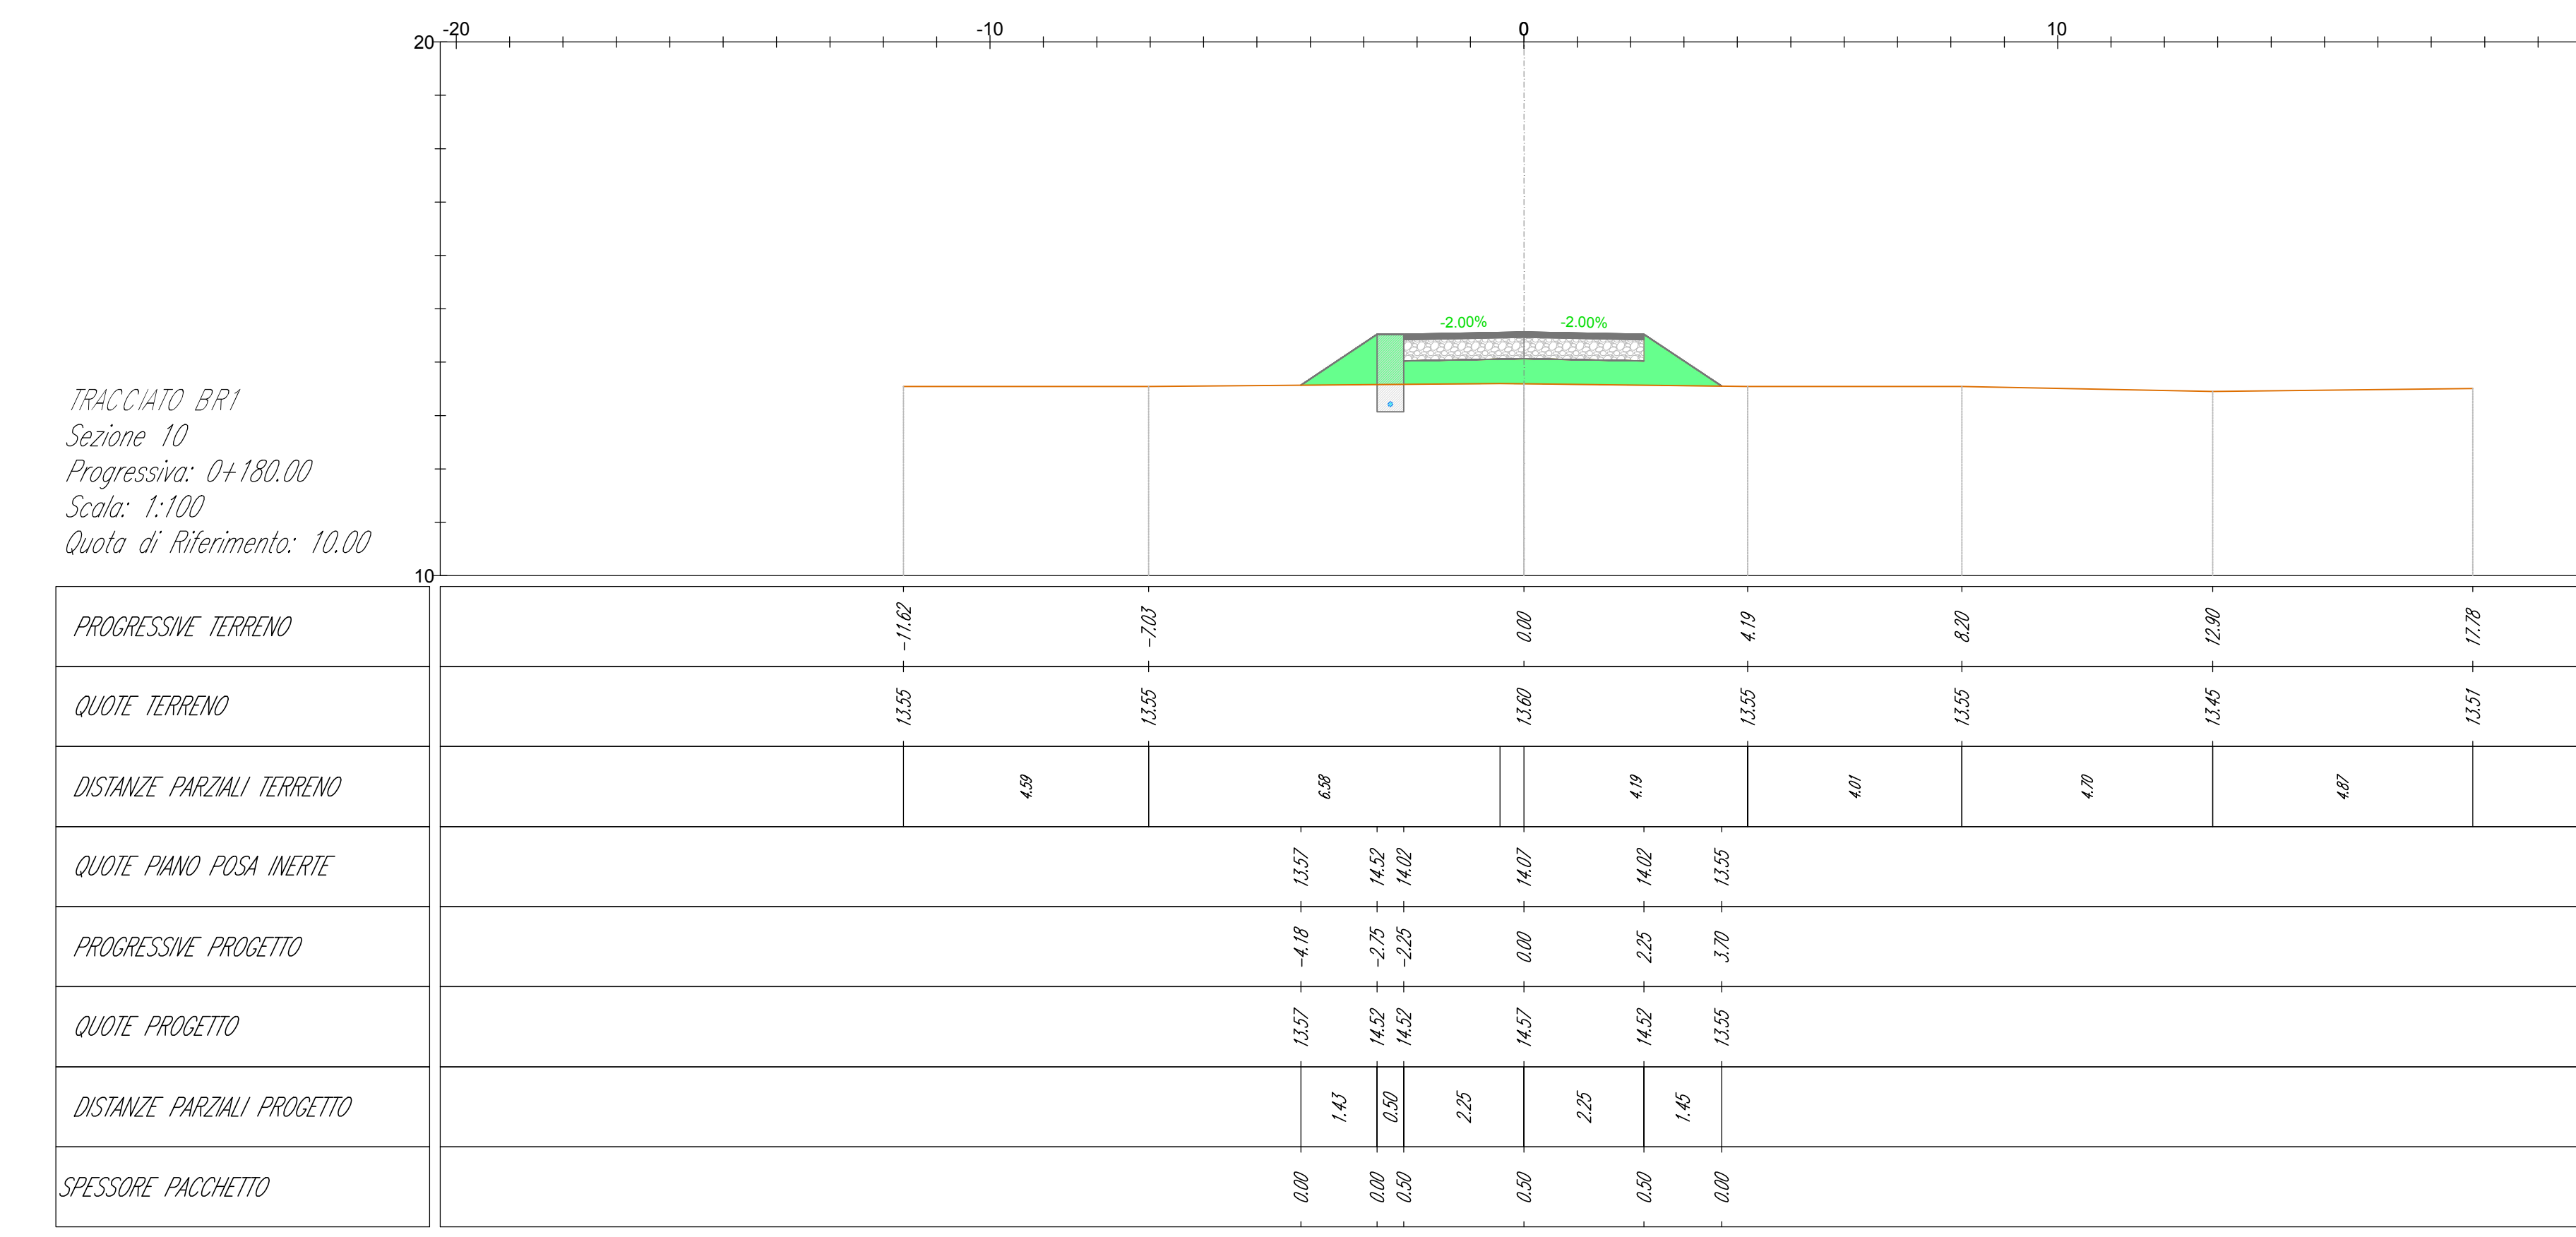
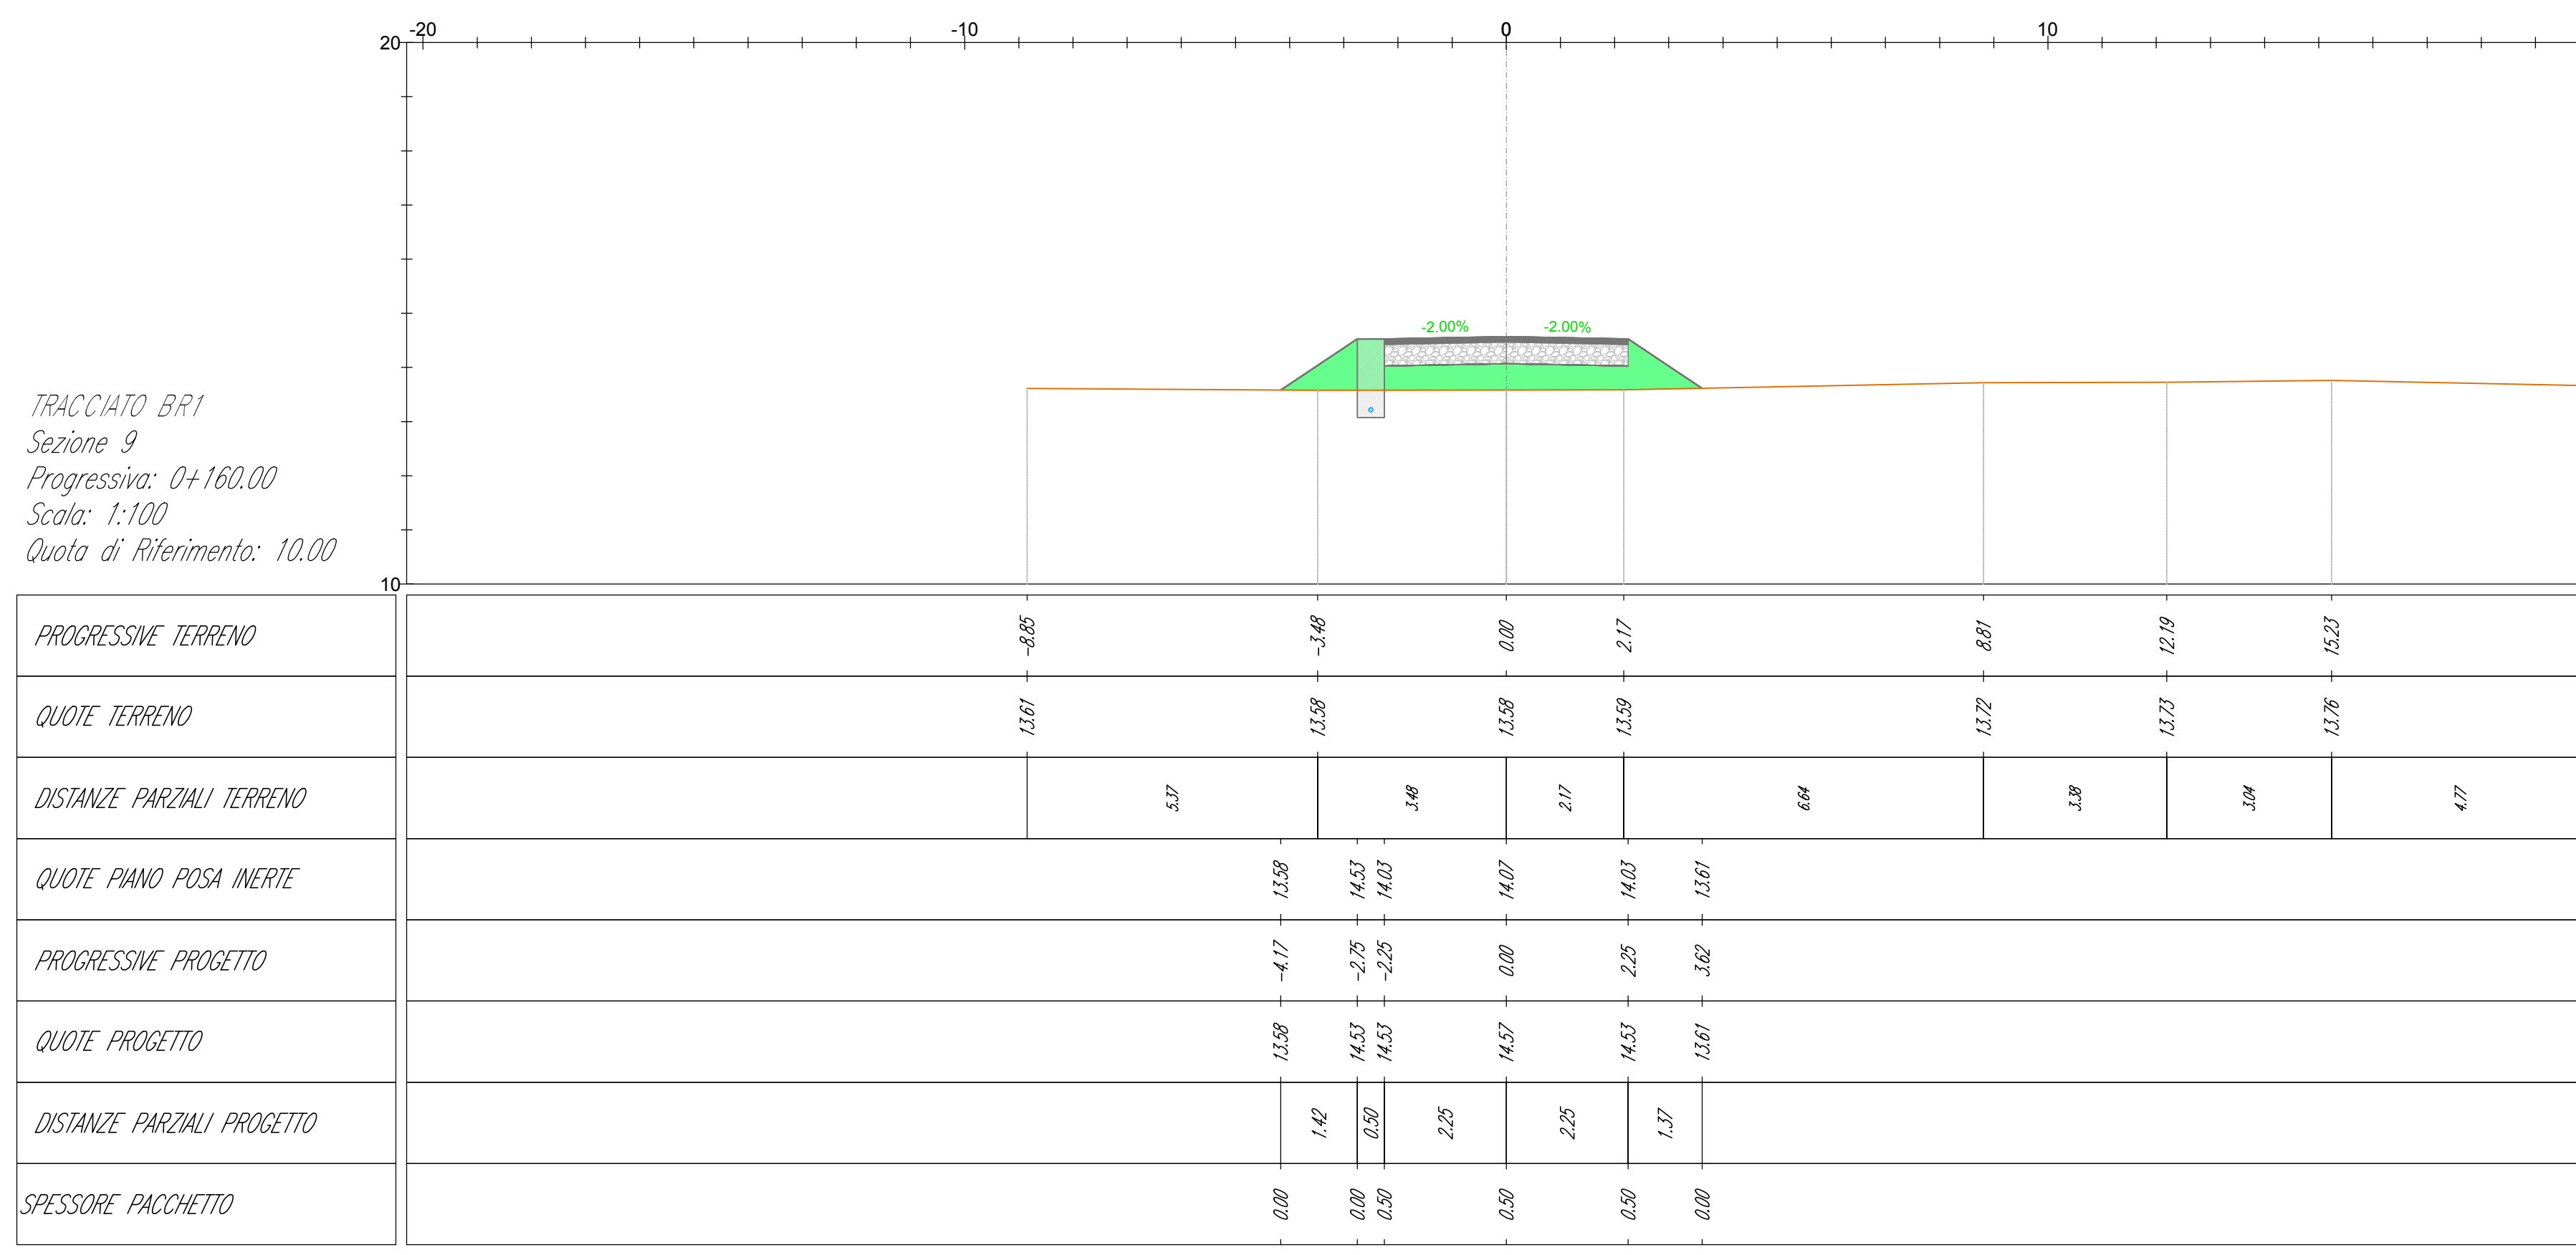
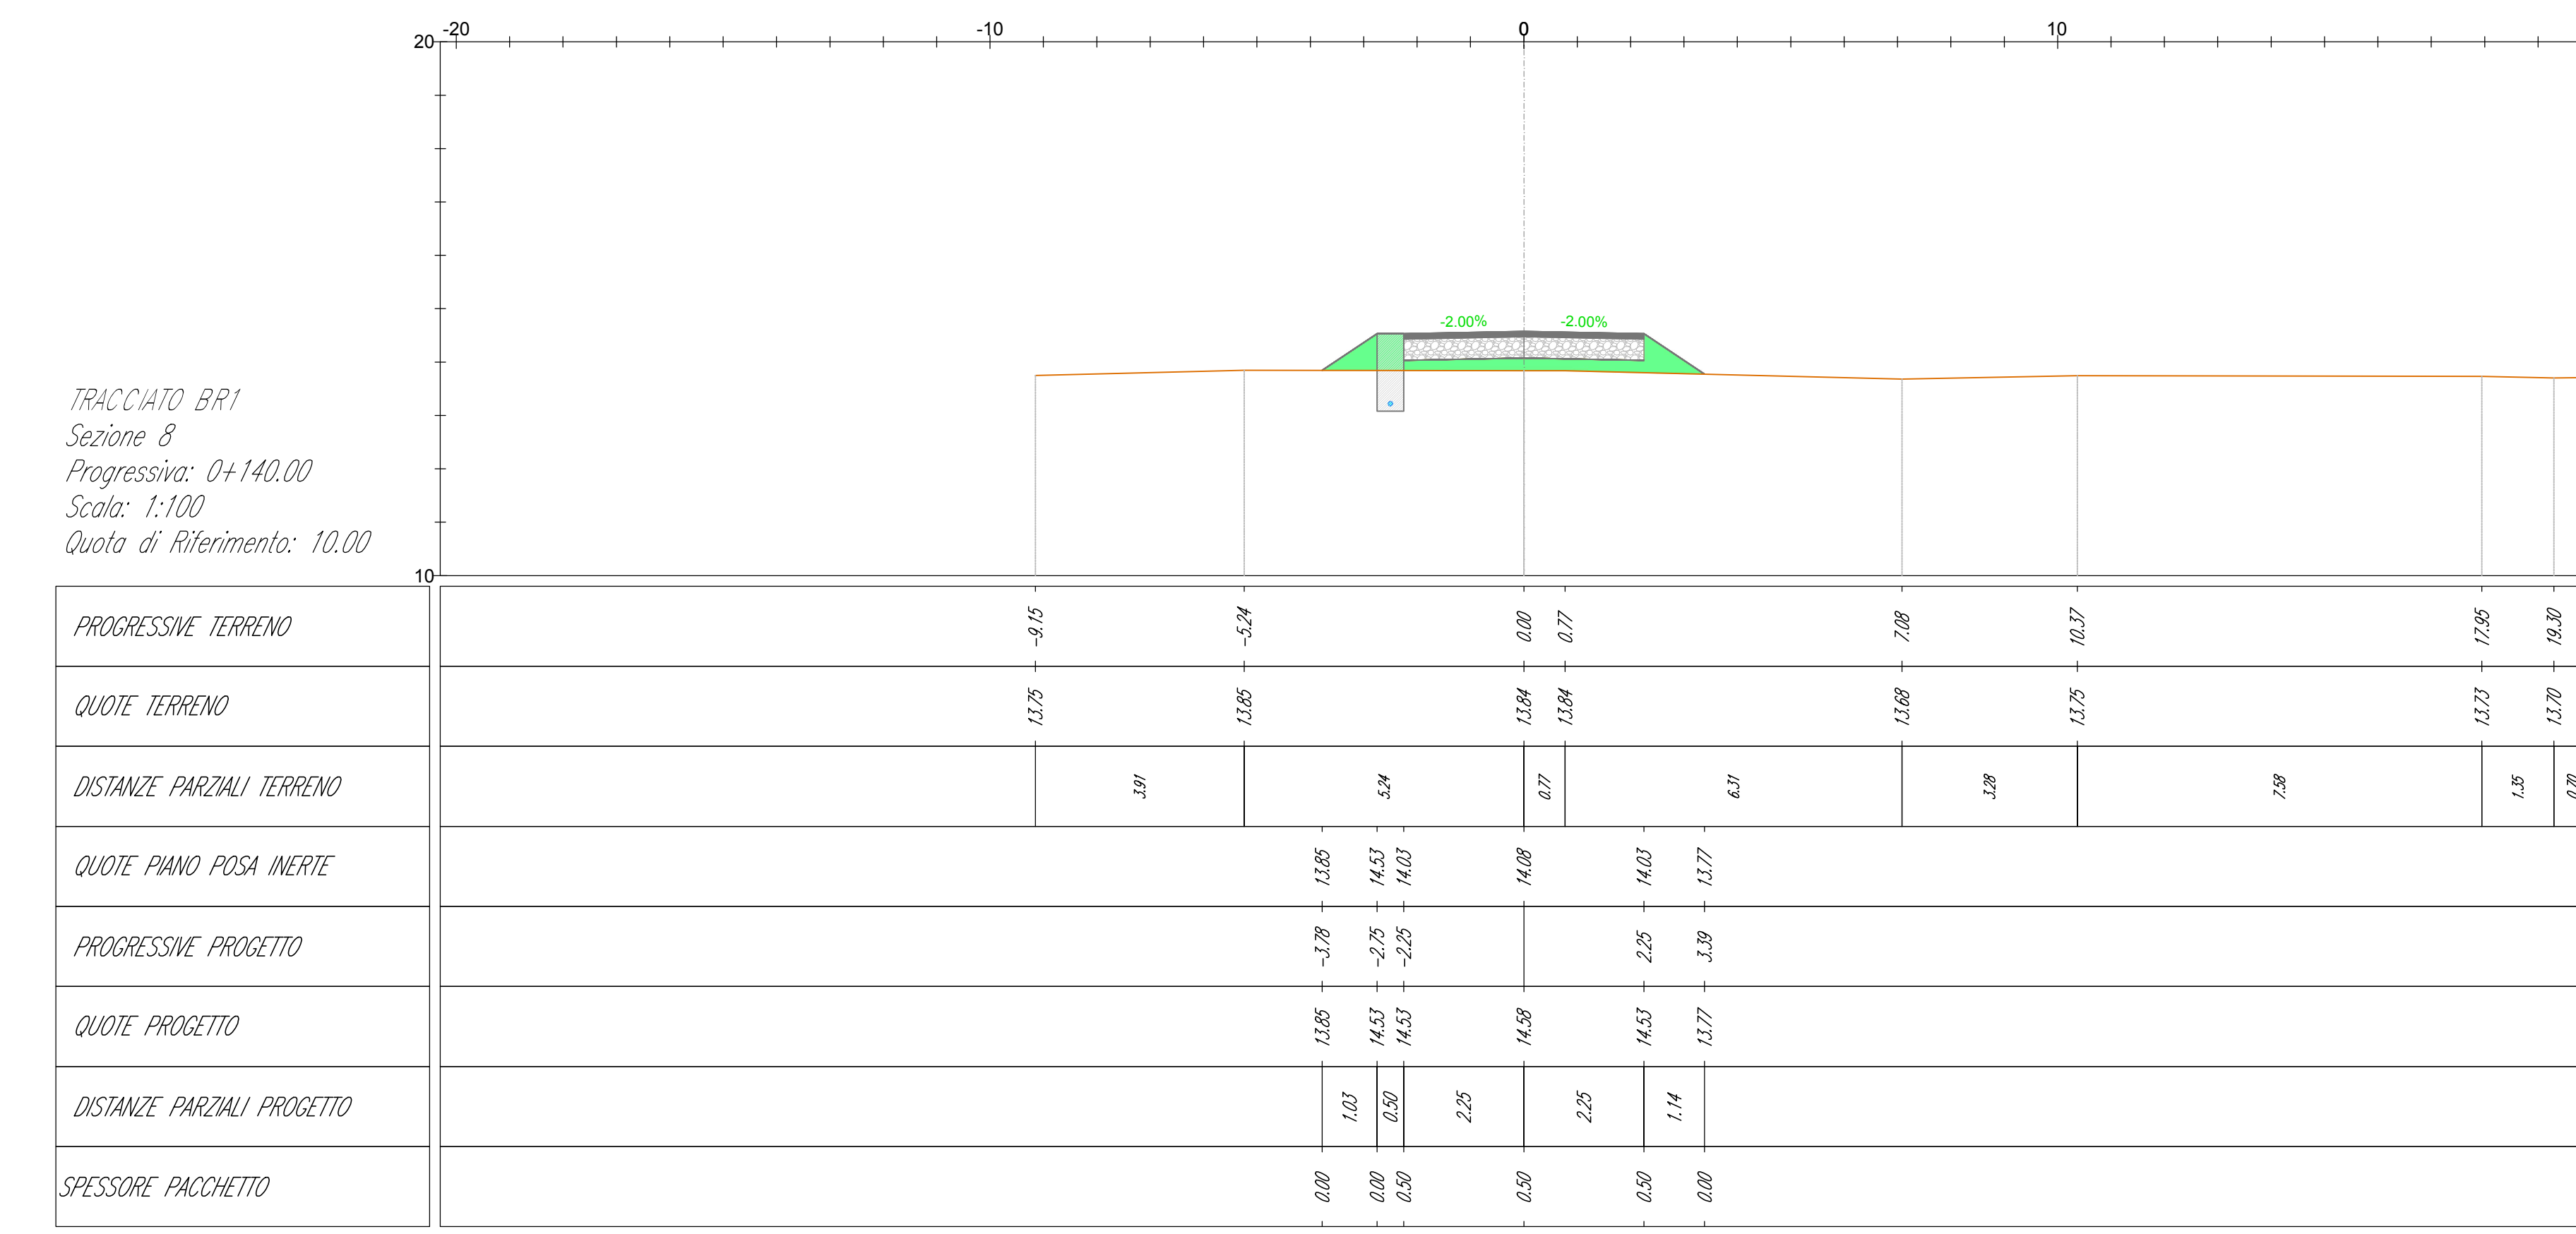


LEGENDA

- Misto stabilizzato
- Inerte
- Sierro
- Riparto
- Terreno esistente
- Sezione Cavidotto

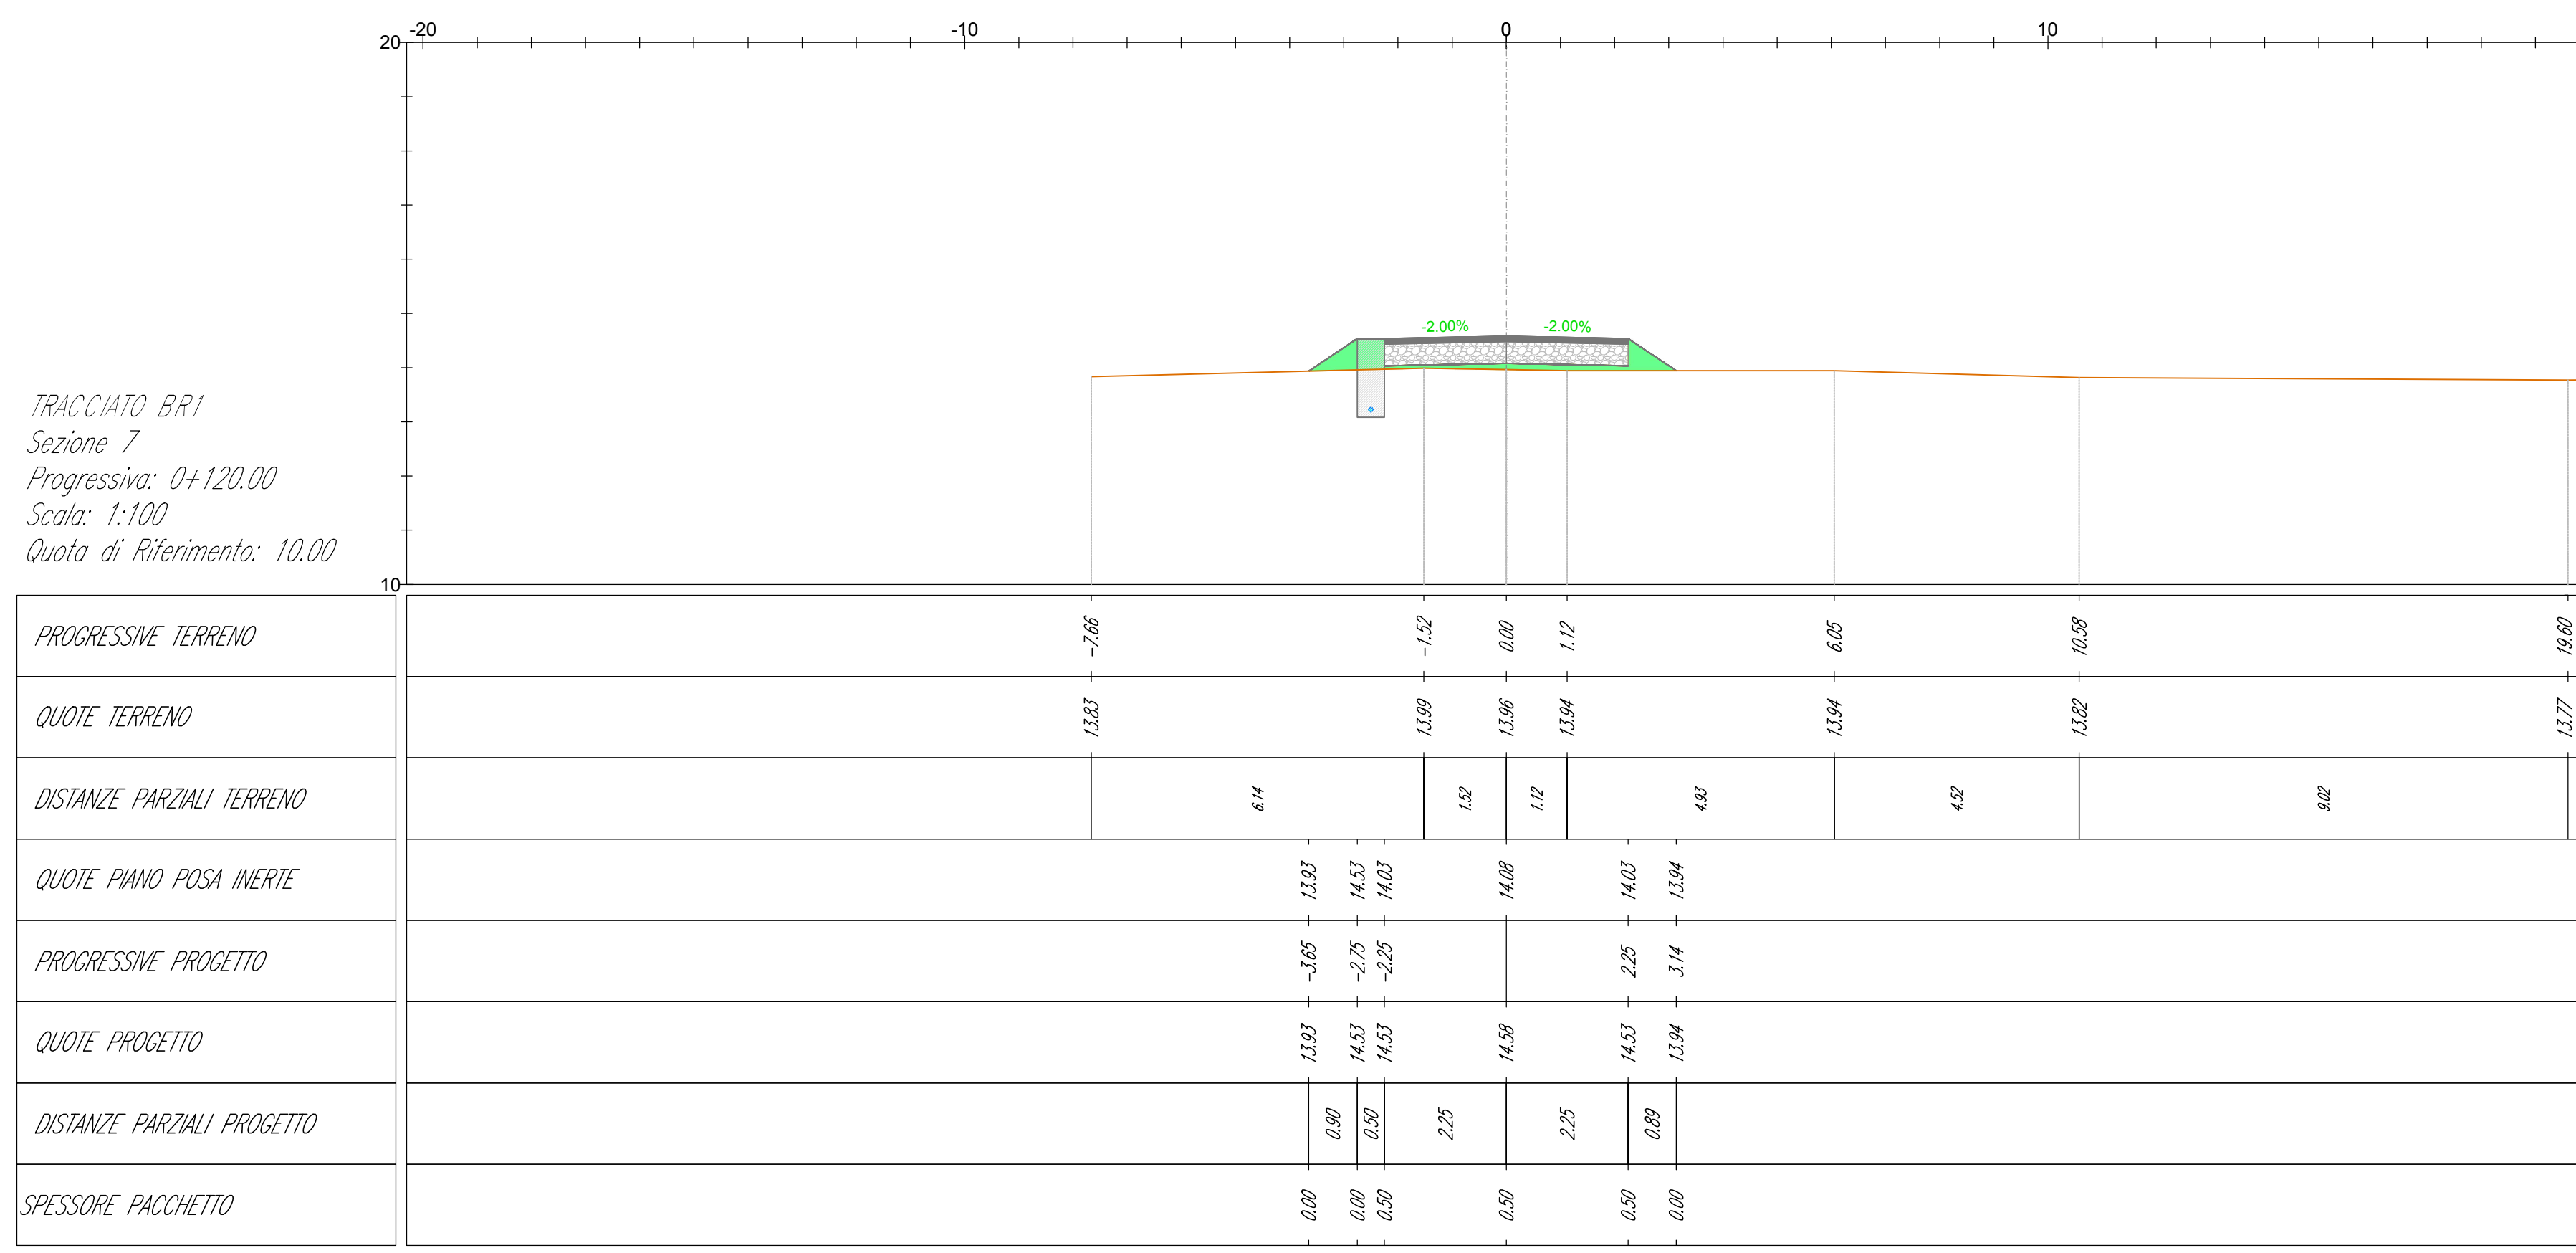

AREN Green S.r.l.
Società soggetta alla direzione e coordinamento di AREN Electric Power S.p.A.
Sede legale e amministrativa: Via dell'Angone n. 368 | 47522 Cesena (FC) | P.I. n° 014547415245
Iscritta nel Registro delle Imprese della Romagna - Forni-Cesena e Rimini | REA 520966 | C.F./P.IVA 04003770401

COMUNE DI MANFREDONIA (FG)
LOCALITA' "BORGO FONTE ROSA"

PROGETTO PER LA REALIZZAZIONE DI
IMPIANTO EOLICO
"BORGO FONTE ROSA 2"

REDAZIONE / PROGETTISTA:
Arene Electric Power Spa
Società per Azioni con Unico Socio
Via dell'Angone 368 - 47522 Cesena (FC)
P.I. n° 014547415245 - Iva n° 014547415245
Registro delle Imprese di Forni-Cesena R.E.A. 517648

DIRIGENTE PROGETTO / REDATTORE:
Ing. Simona Lilli
Ordine degli Ingegneri di Forni-Cesena
Mae. 2006

TITOLO / DESCRIZIONE:
Sezioni trasversali - BR1 (2/7)

ESCLUSIVO	PROGETTO DEFINITIVO
-----------	---------------------

REV.	DESCRIZIONE	DATA	REDATTO	VERIFICATO	APPROVATO
01	Prima emissione	01/03/2025	D. Farnò	E. Tombasi	S. Lilli
02					
03					
04					