
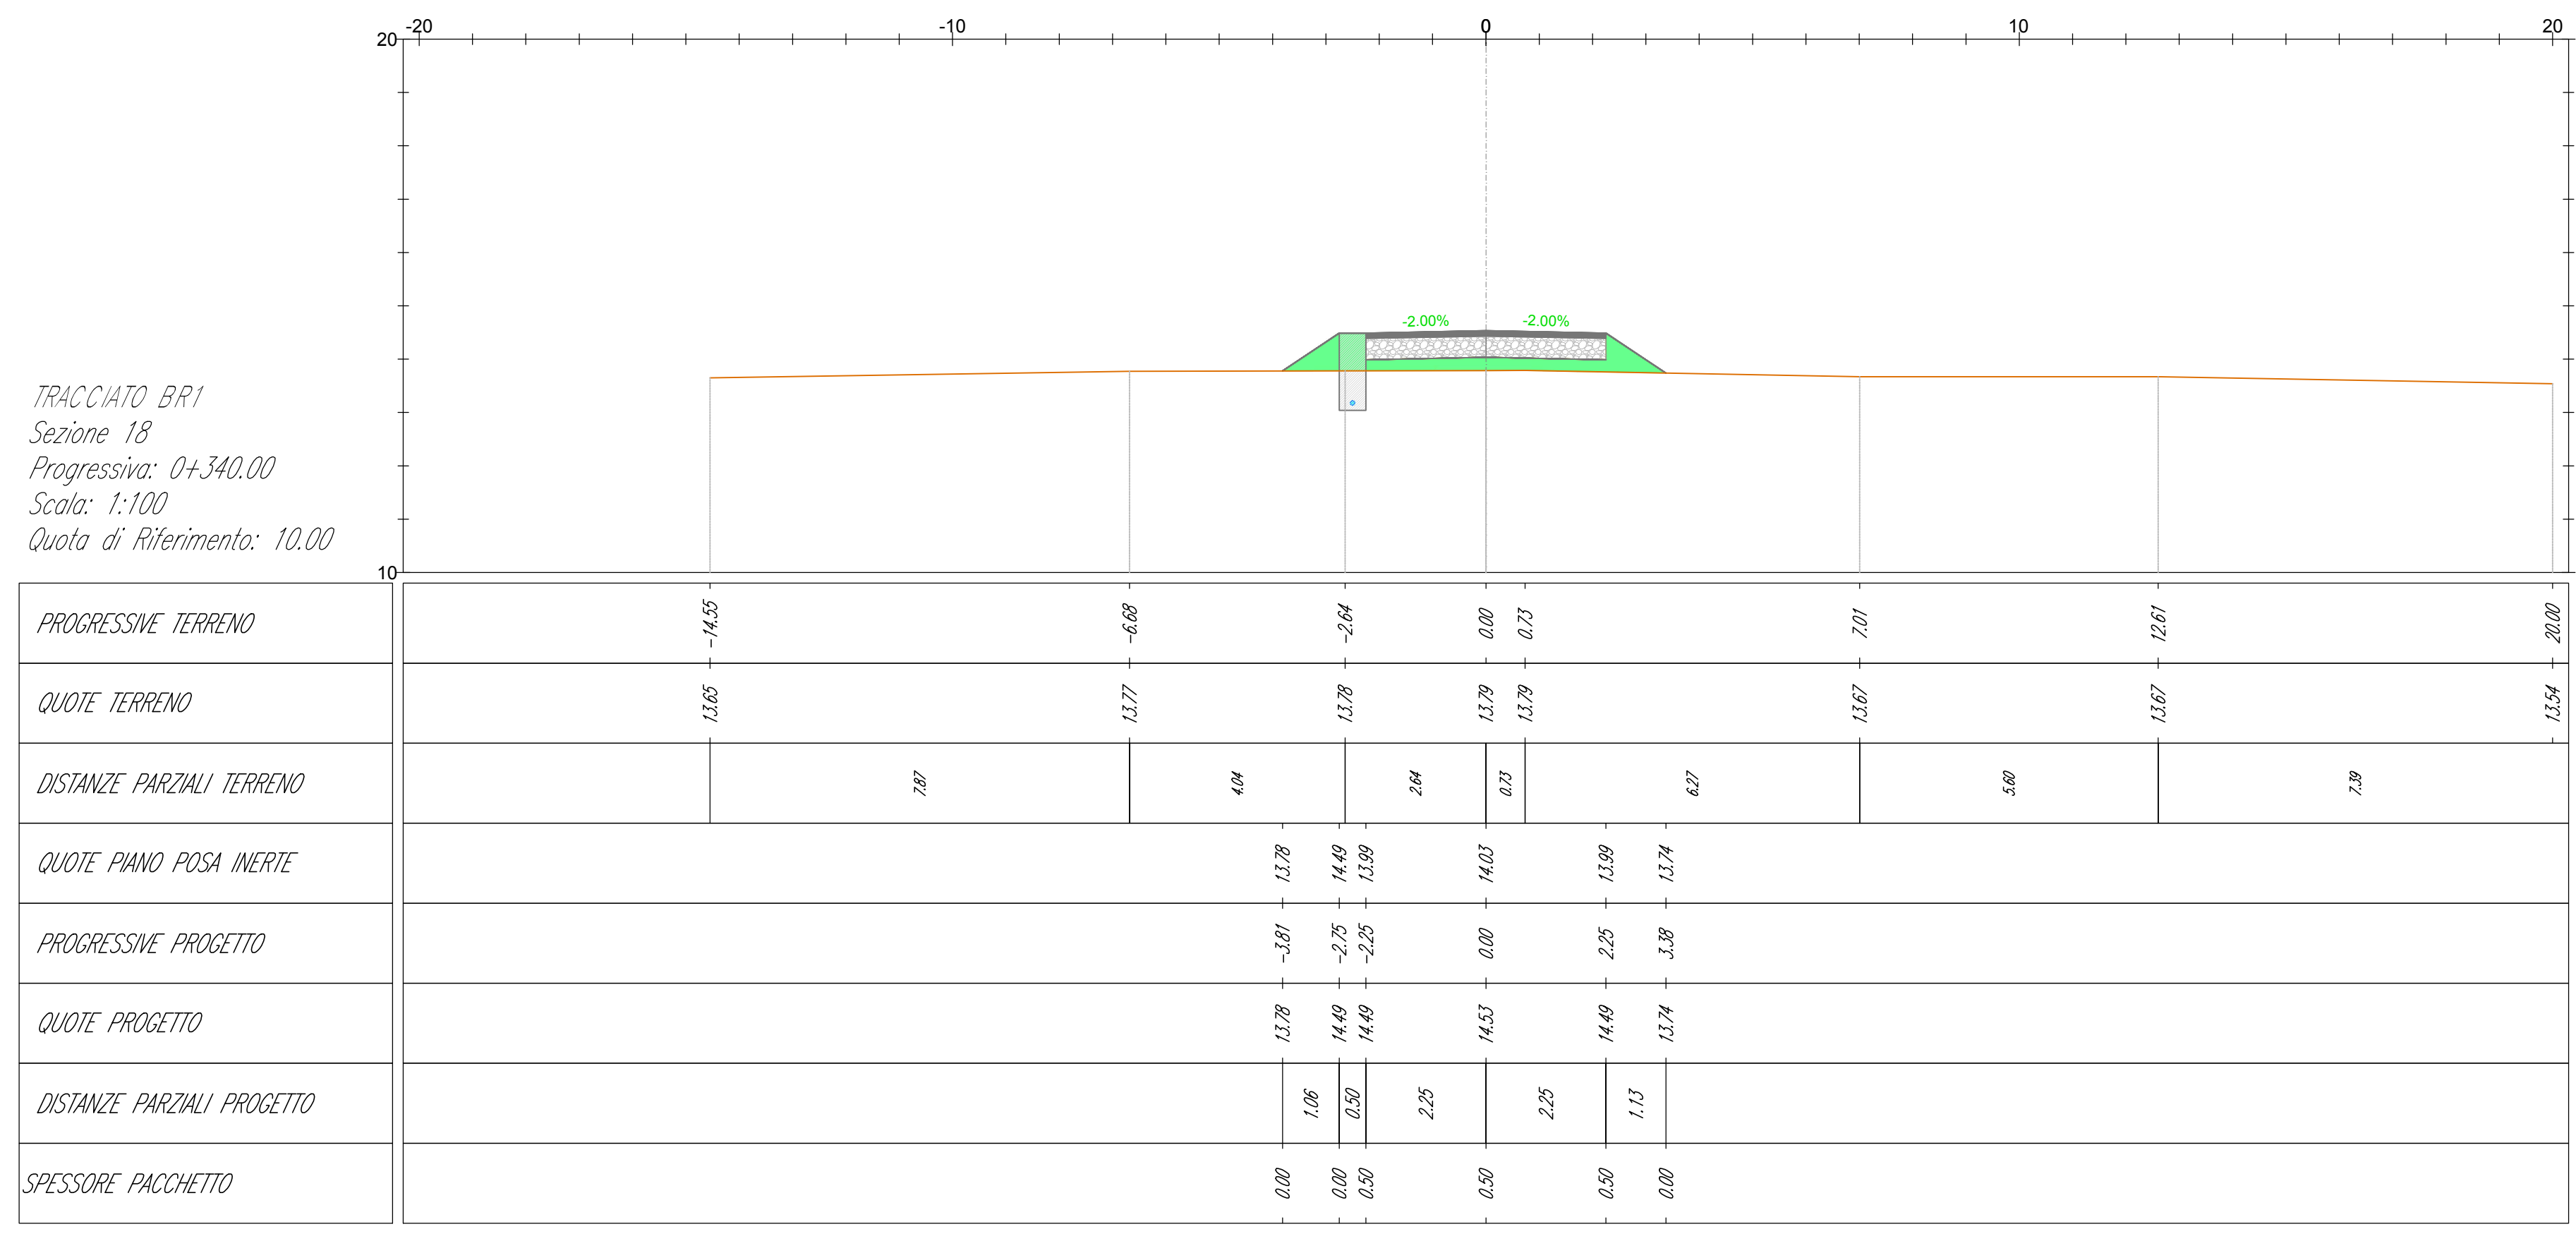
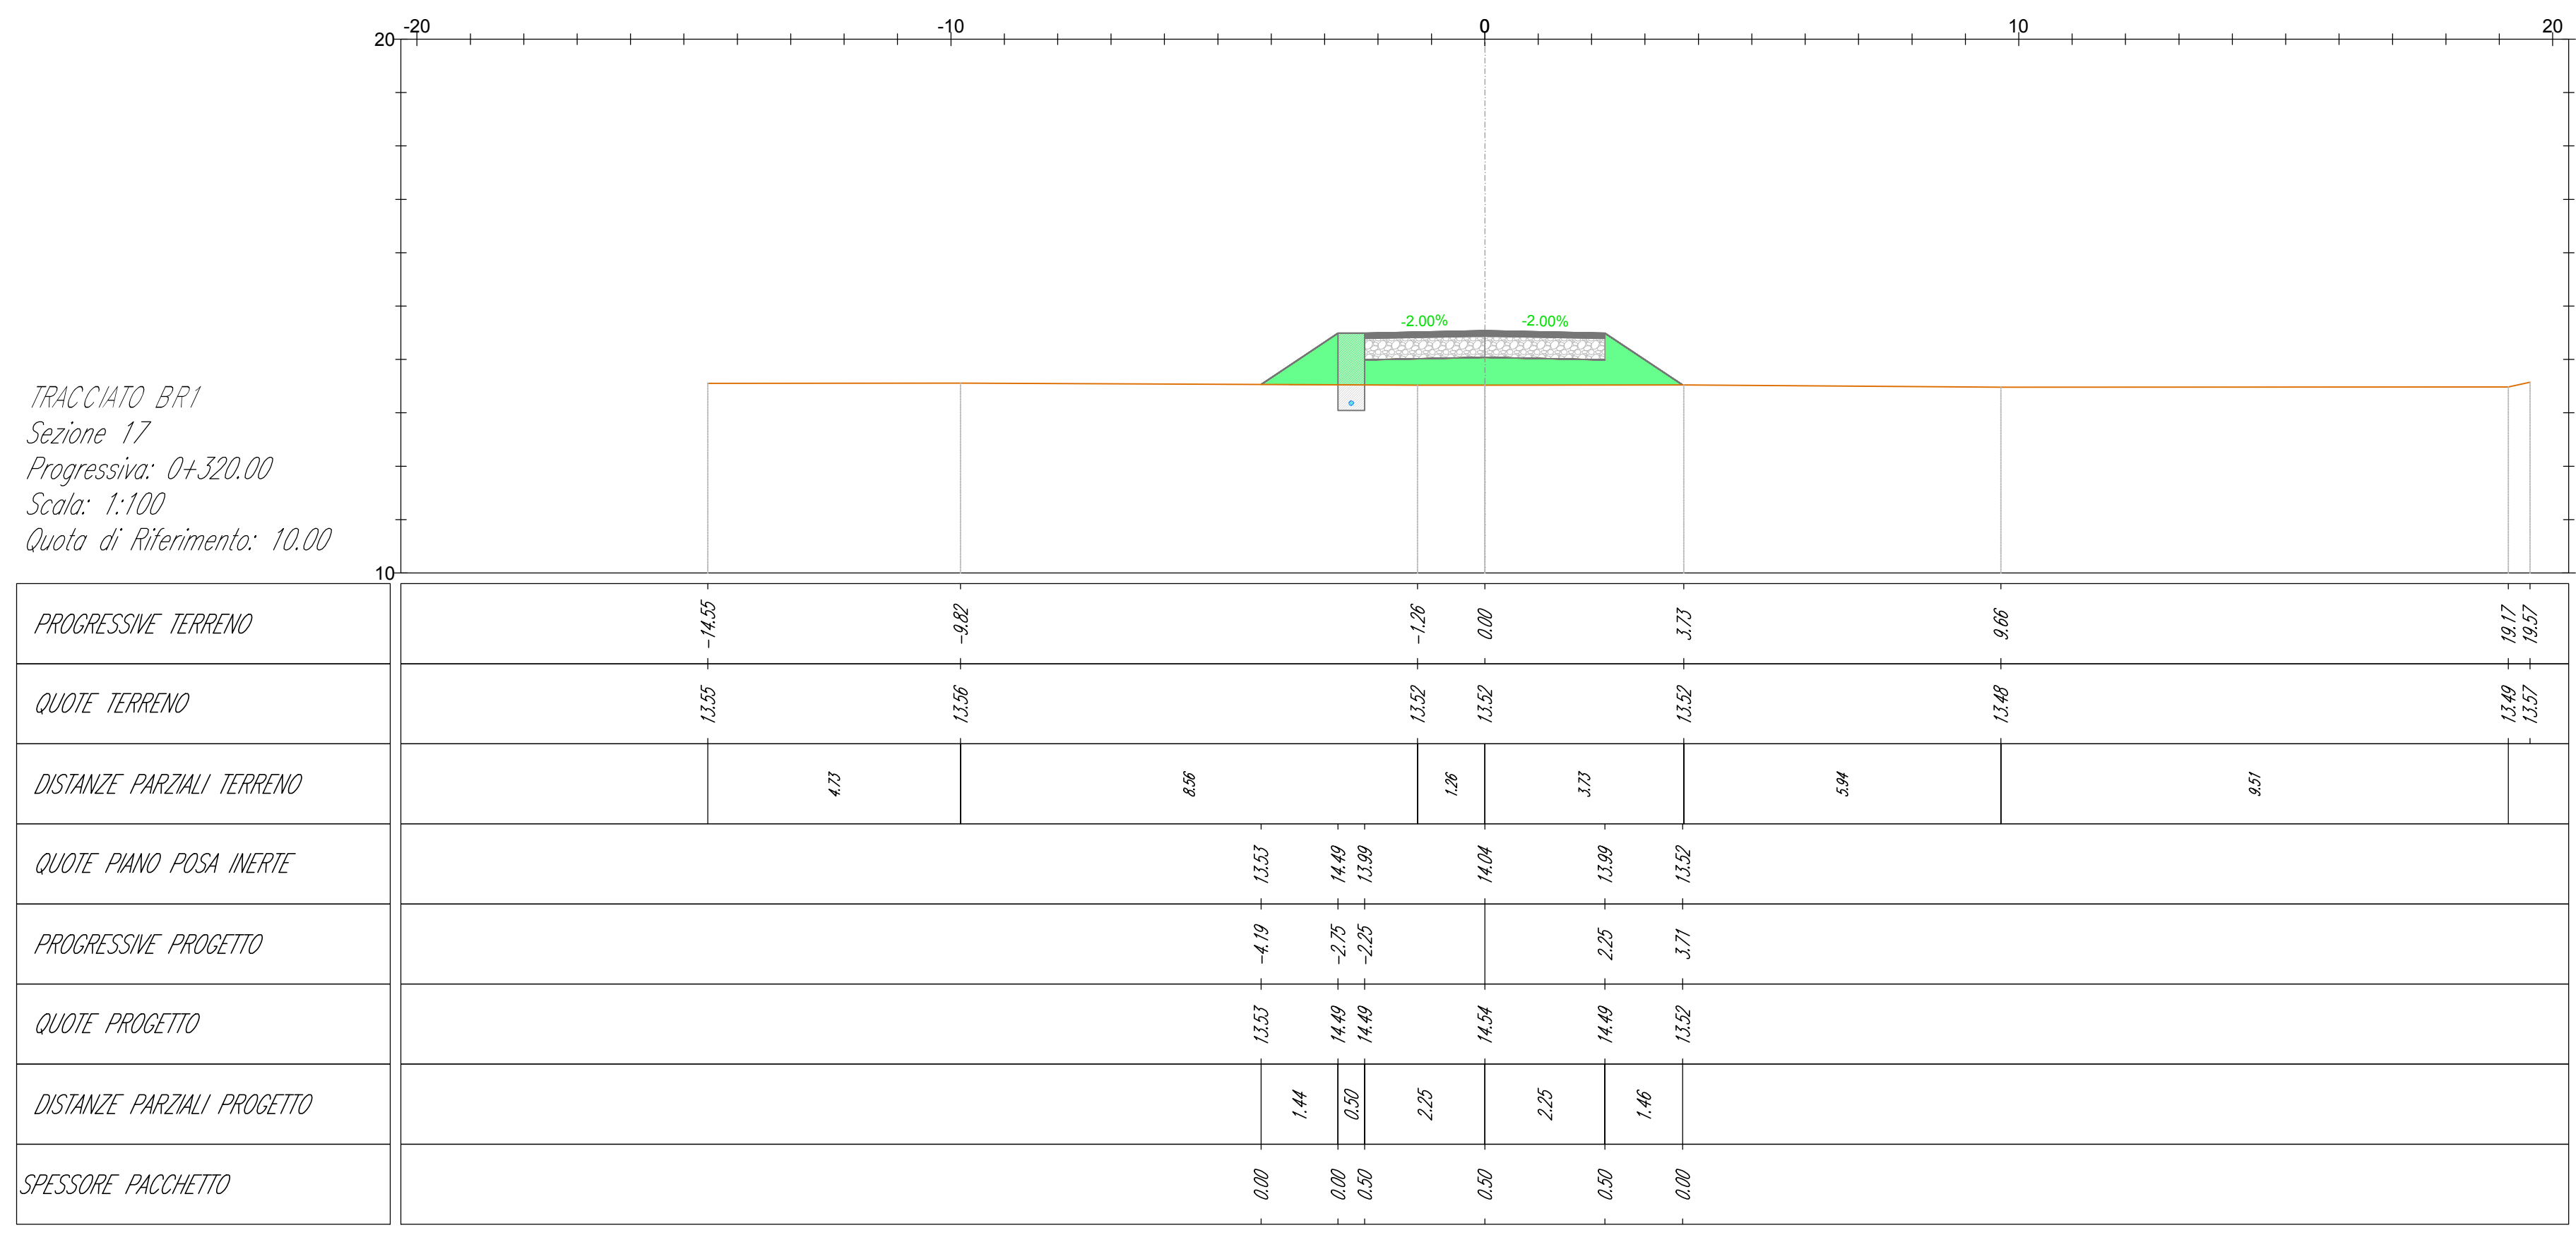
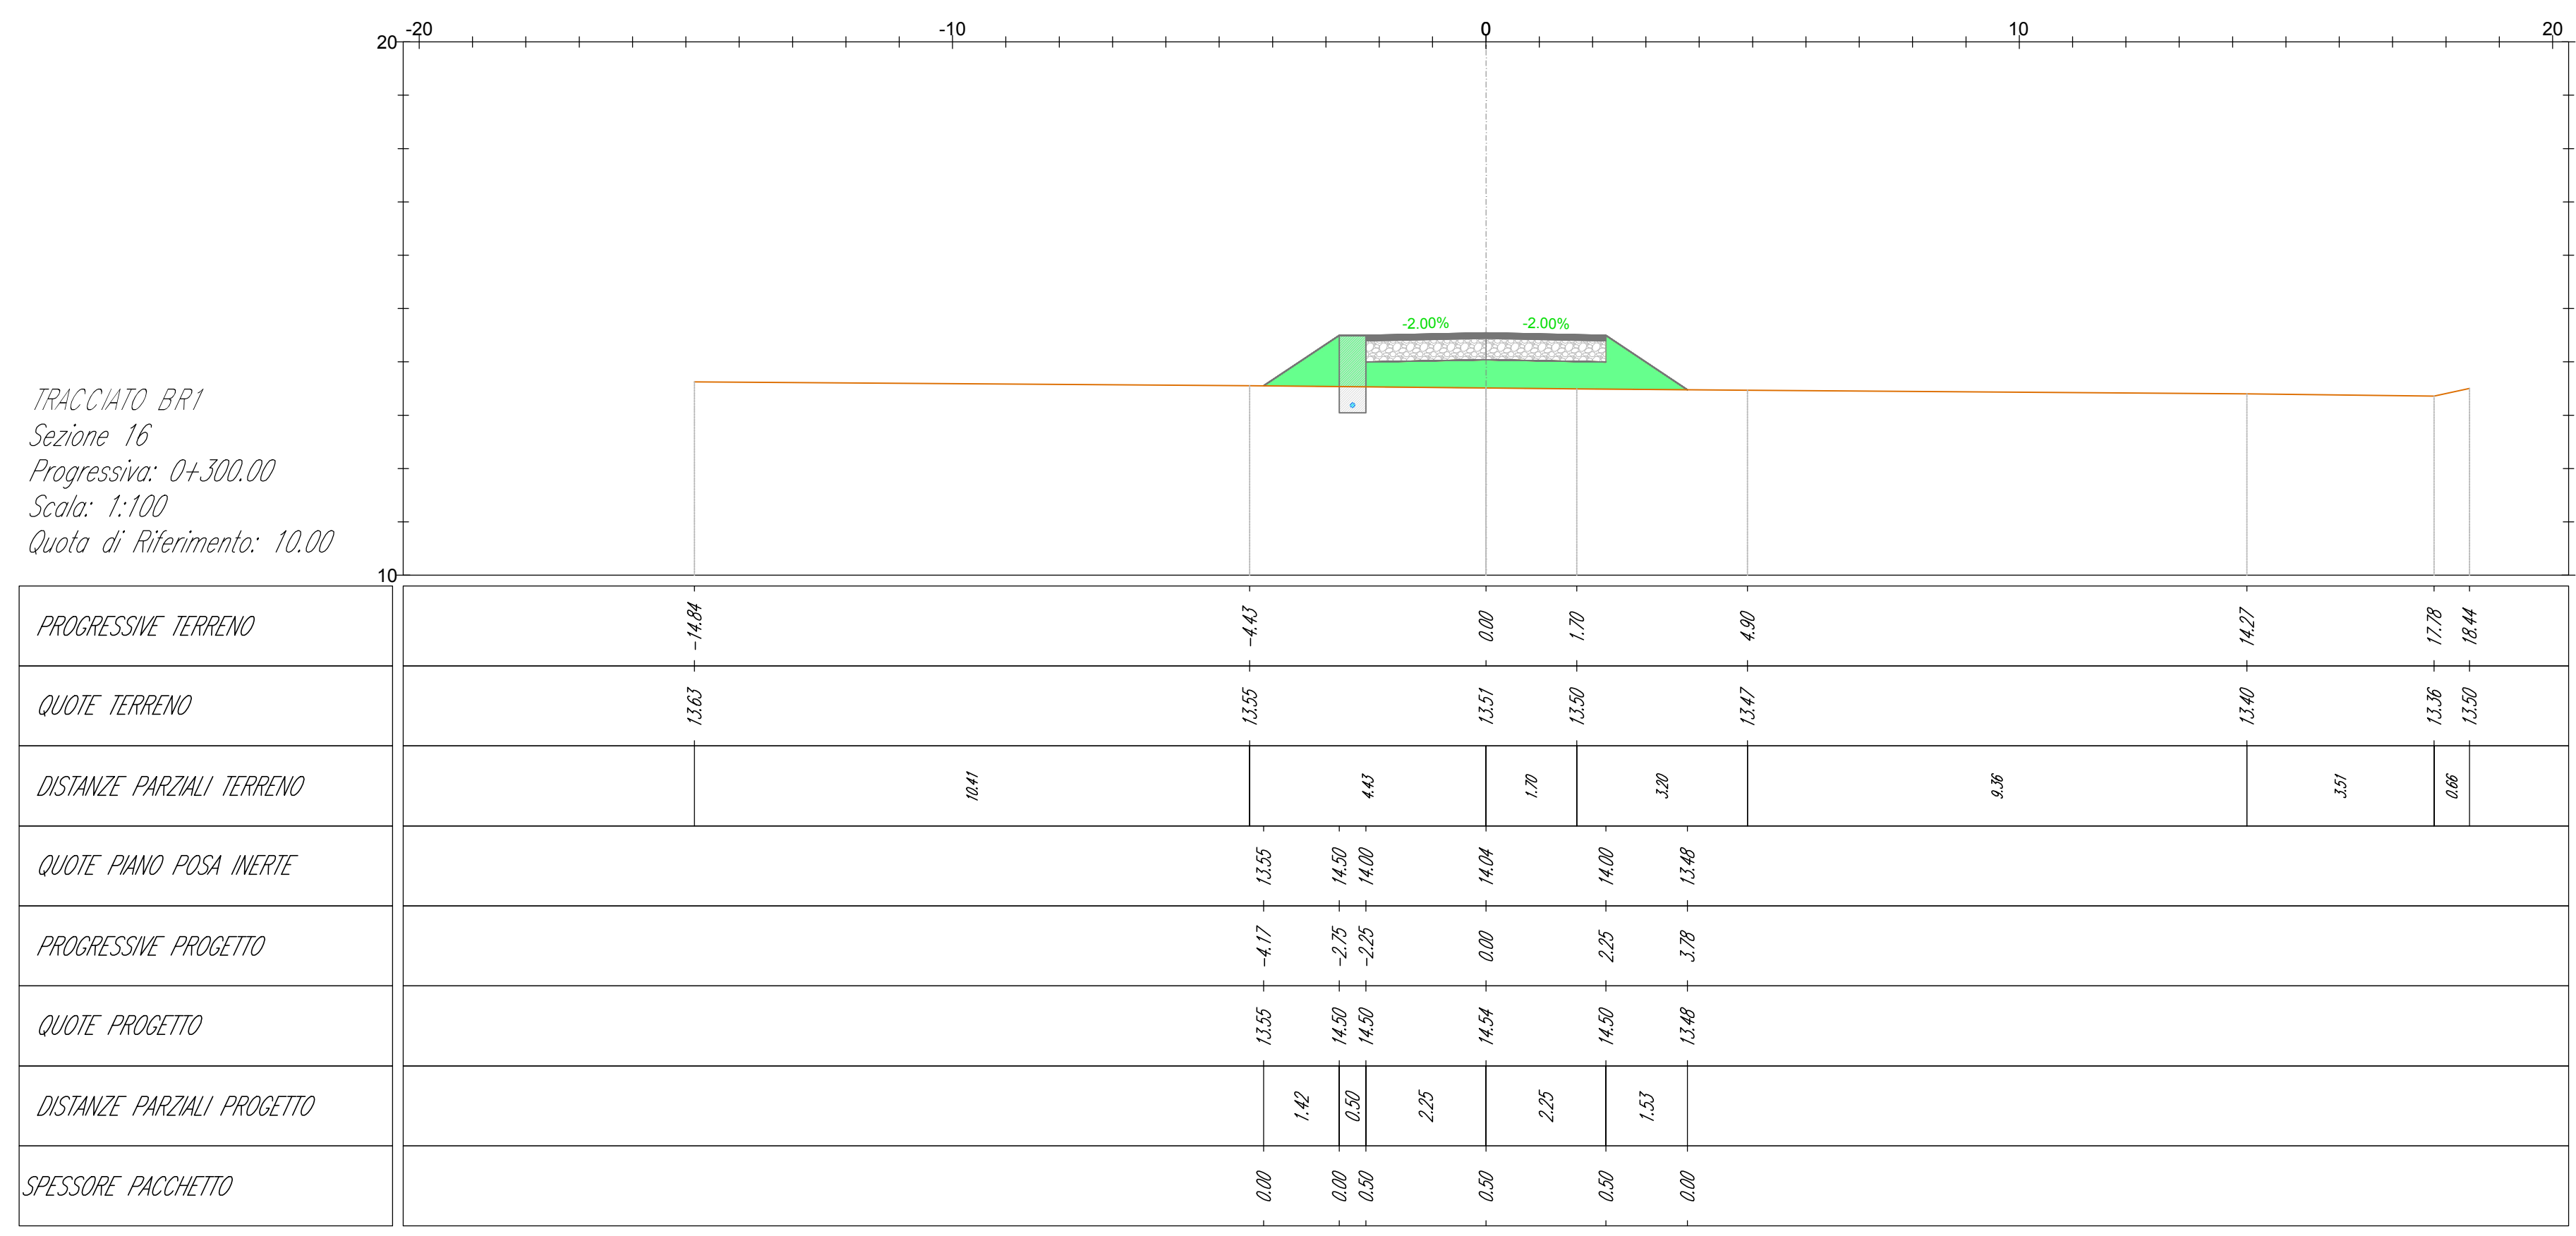
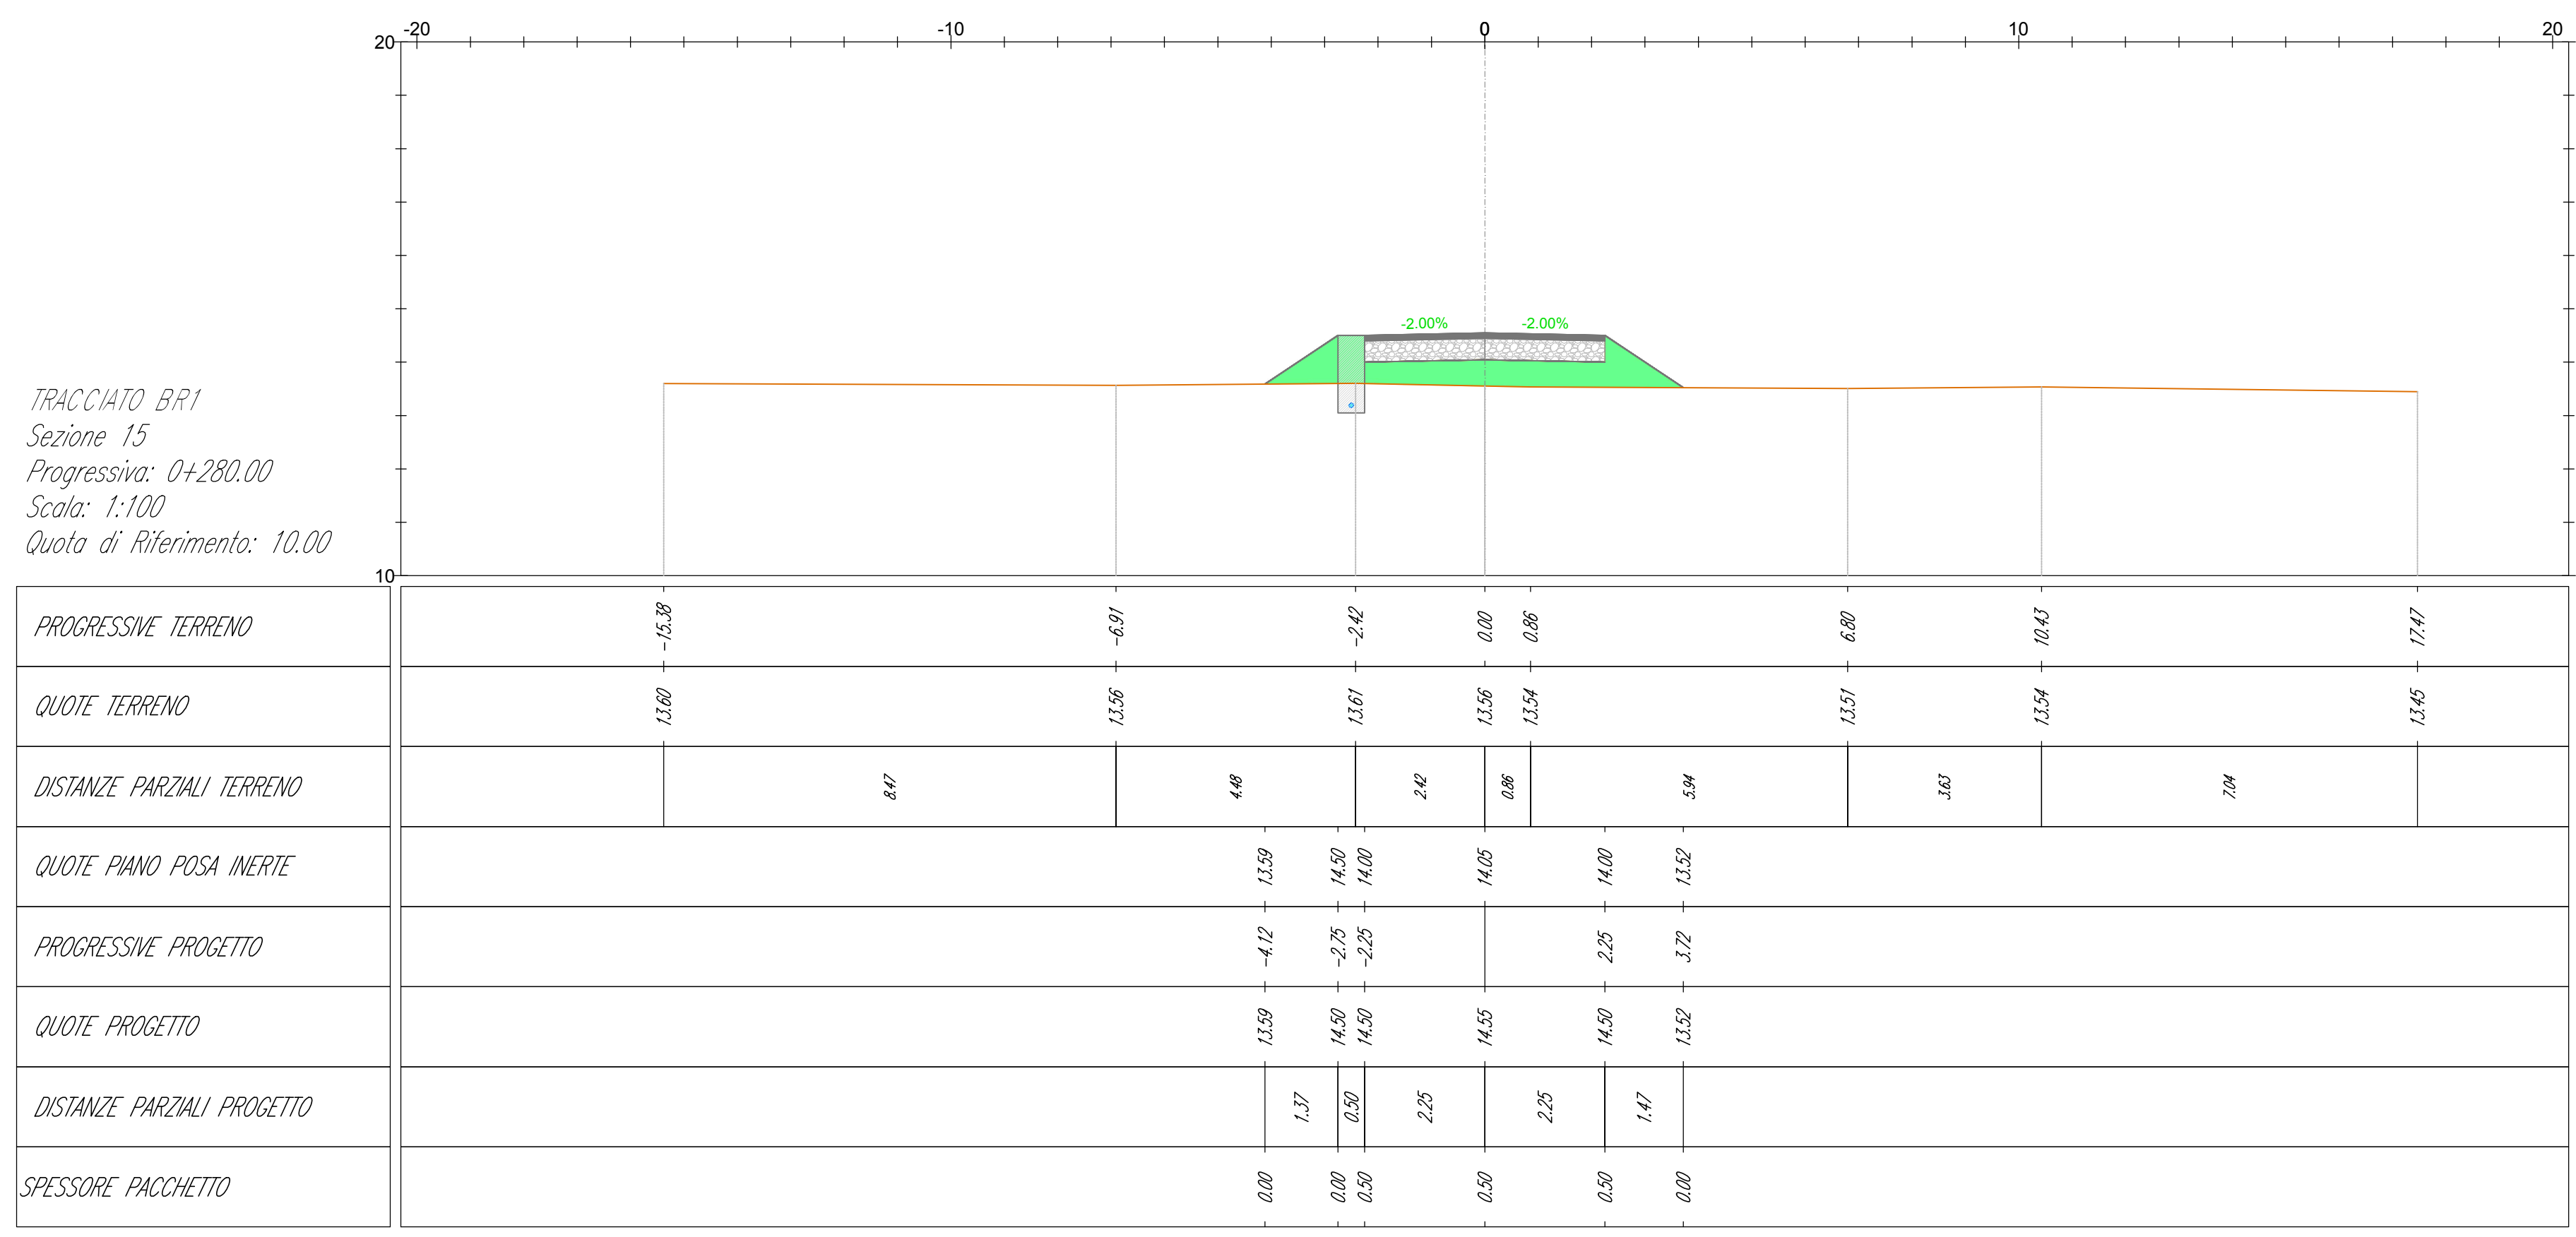
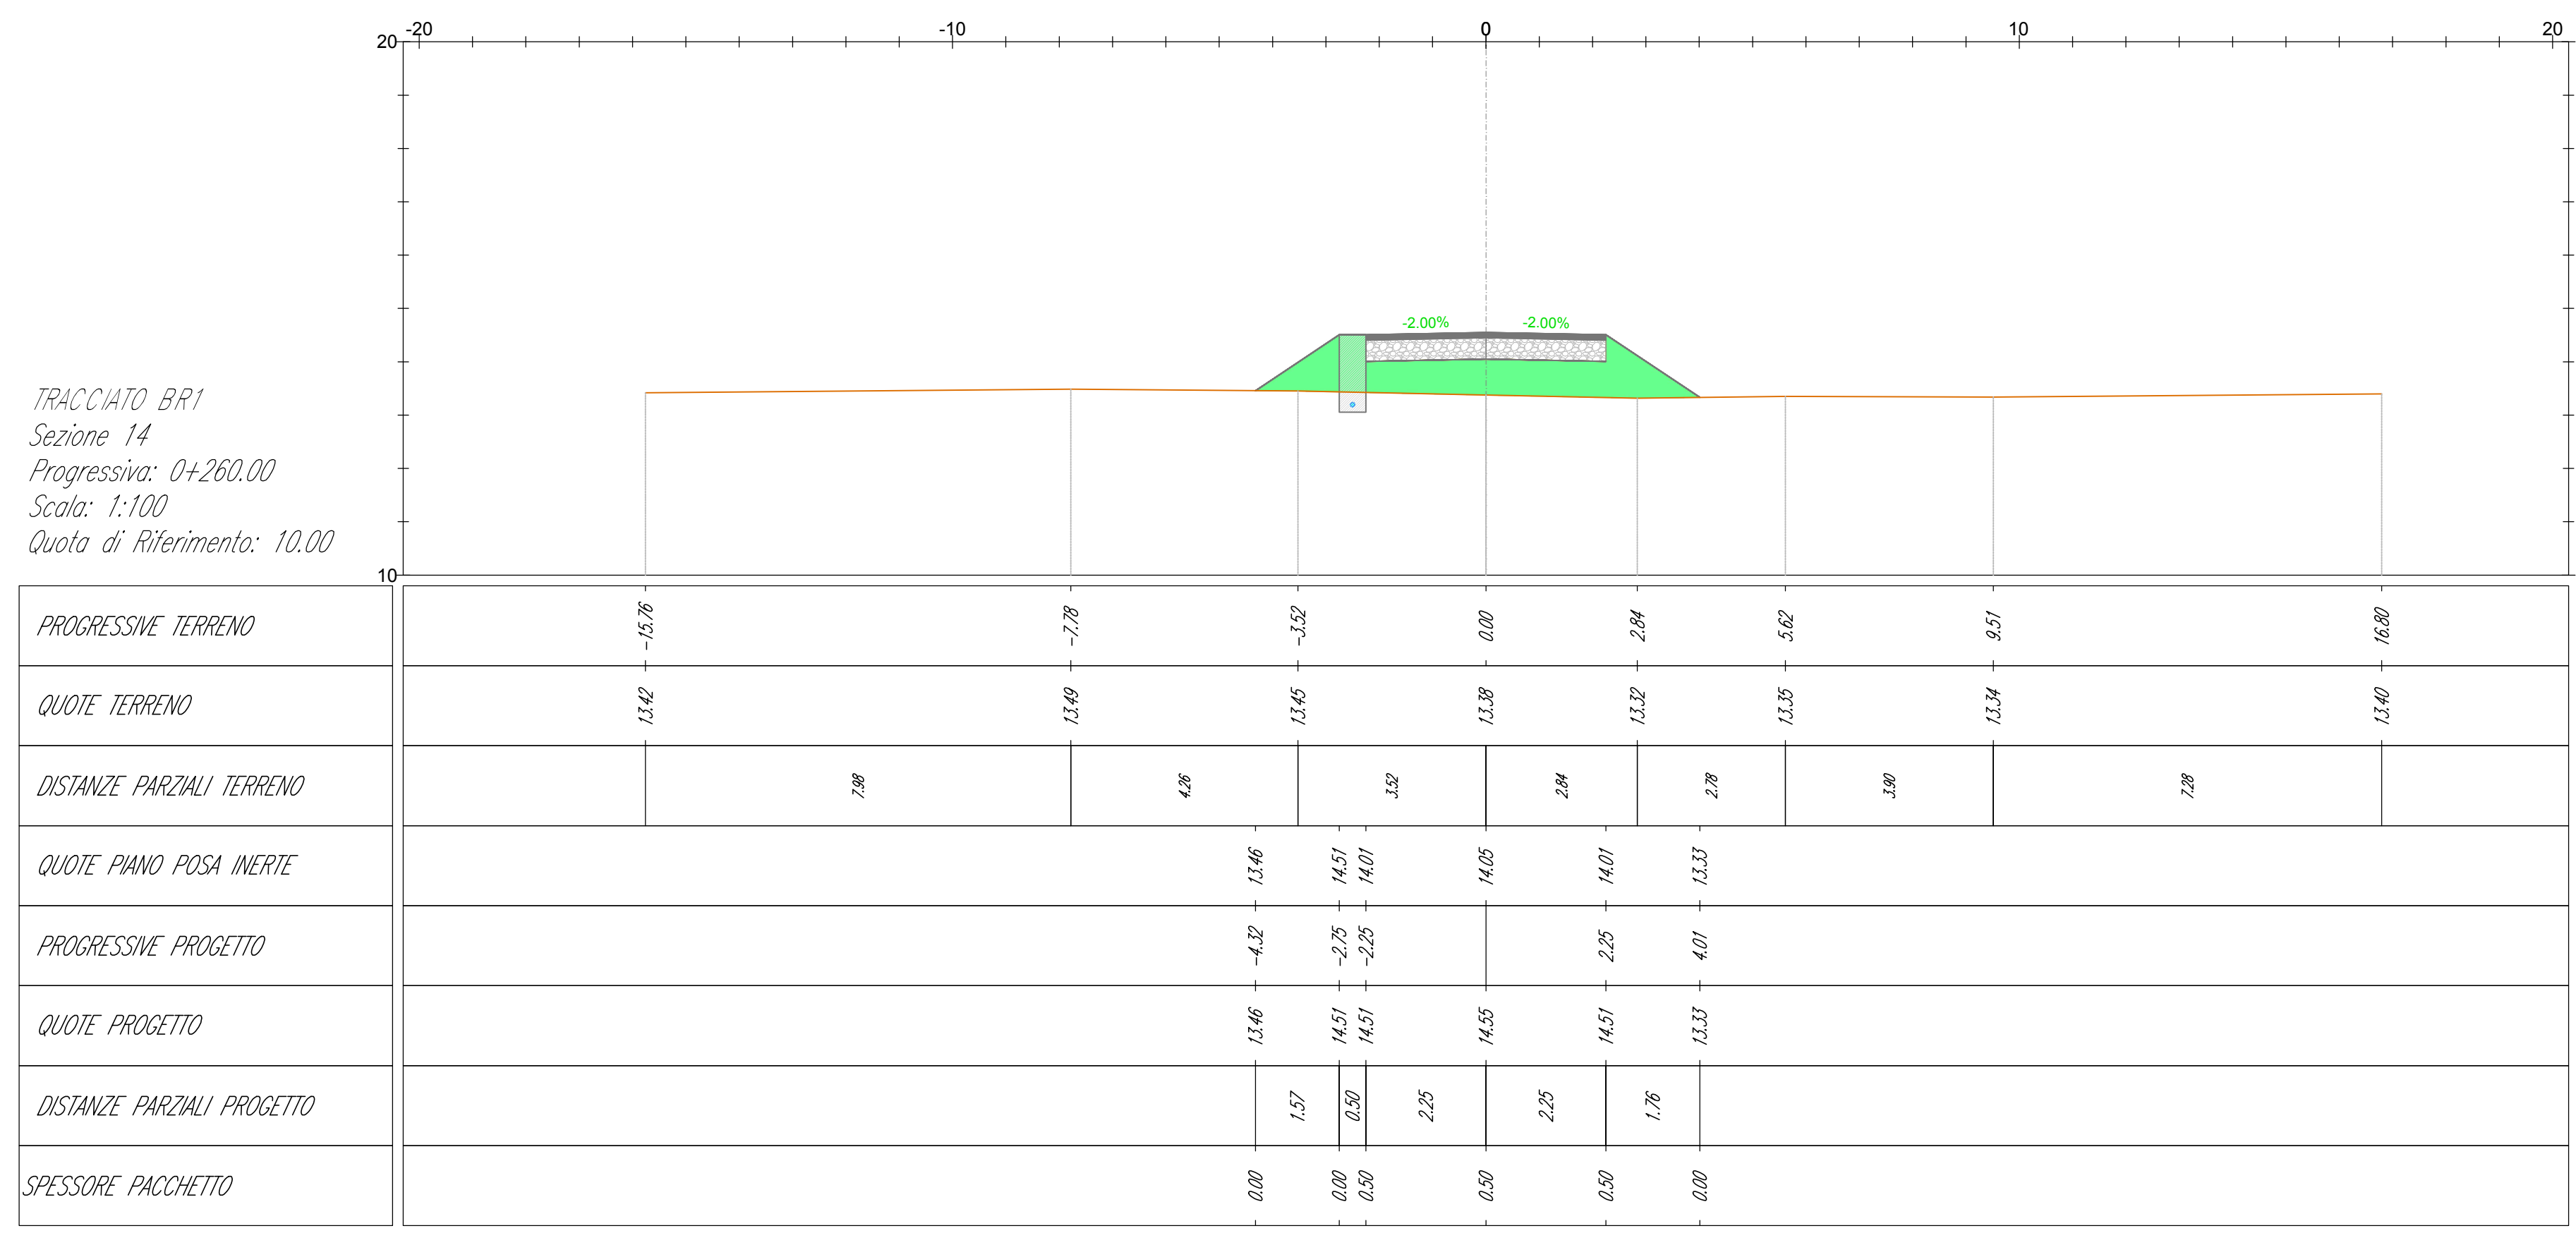


- LEGENDA**
-  Misto stabilizzato
 -  Inerte
 -  Sterro
 -  Riparto
 -  Terreno esistente
 -  Sezione Cavidotto

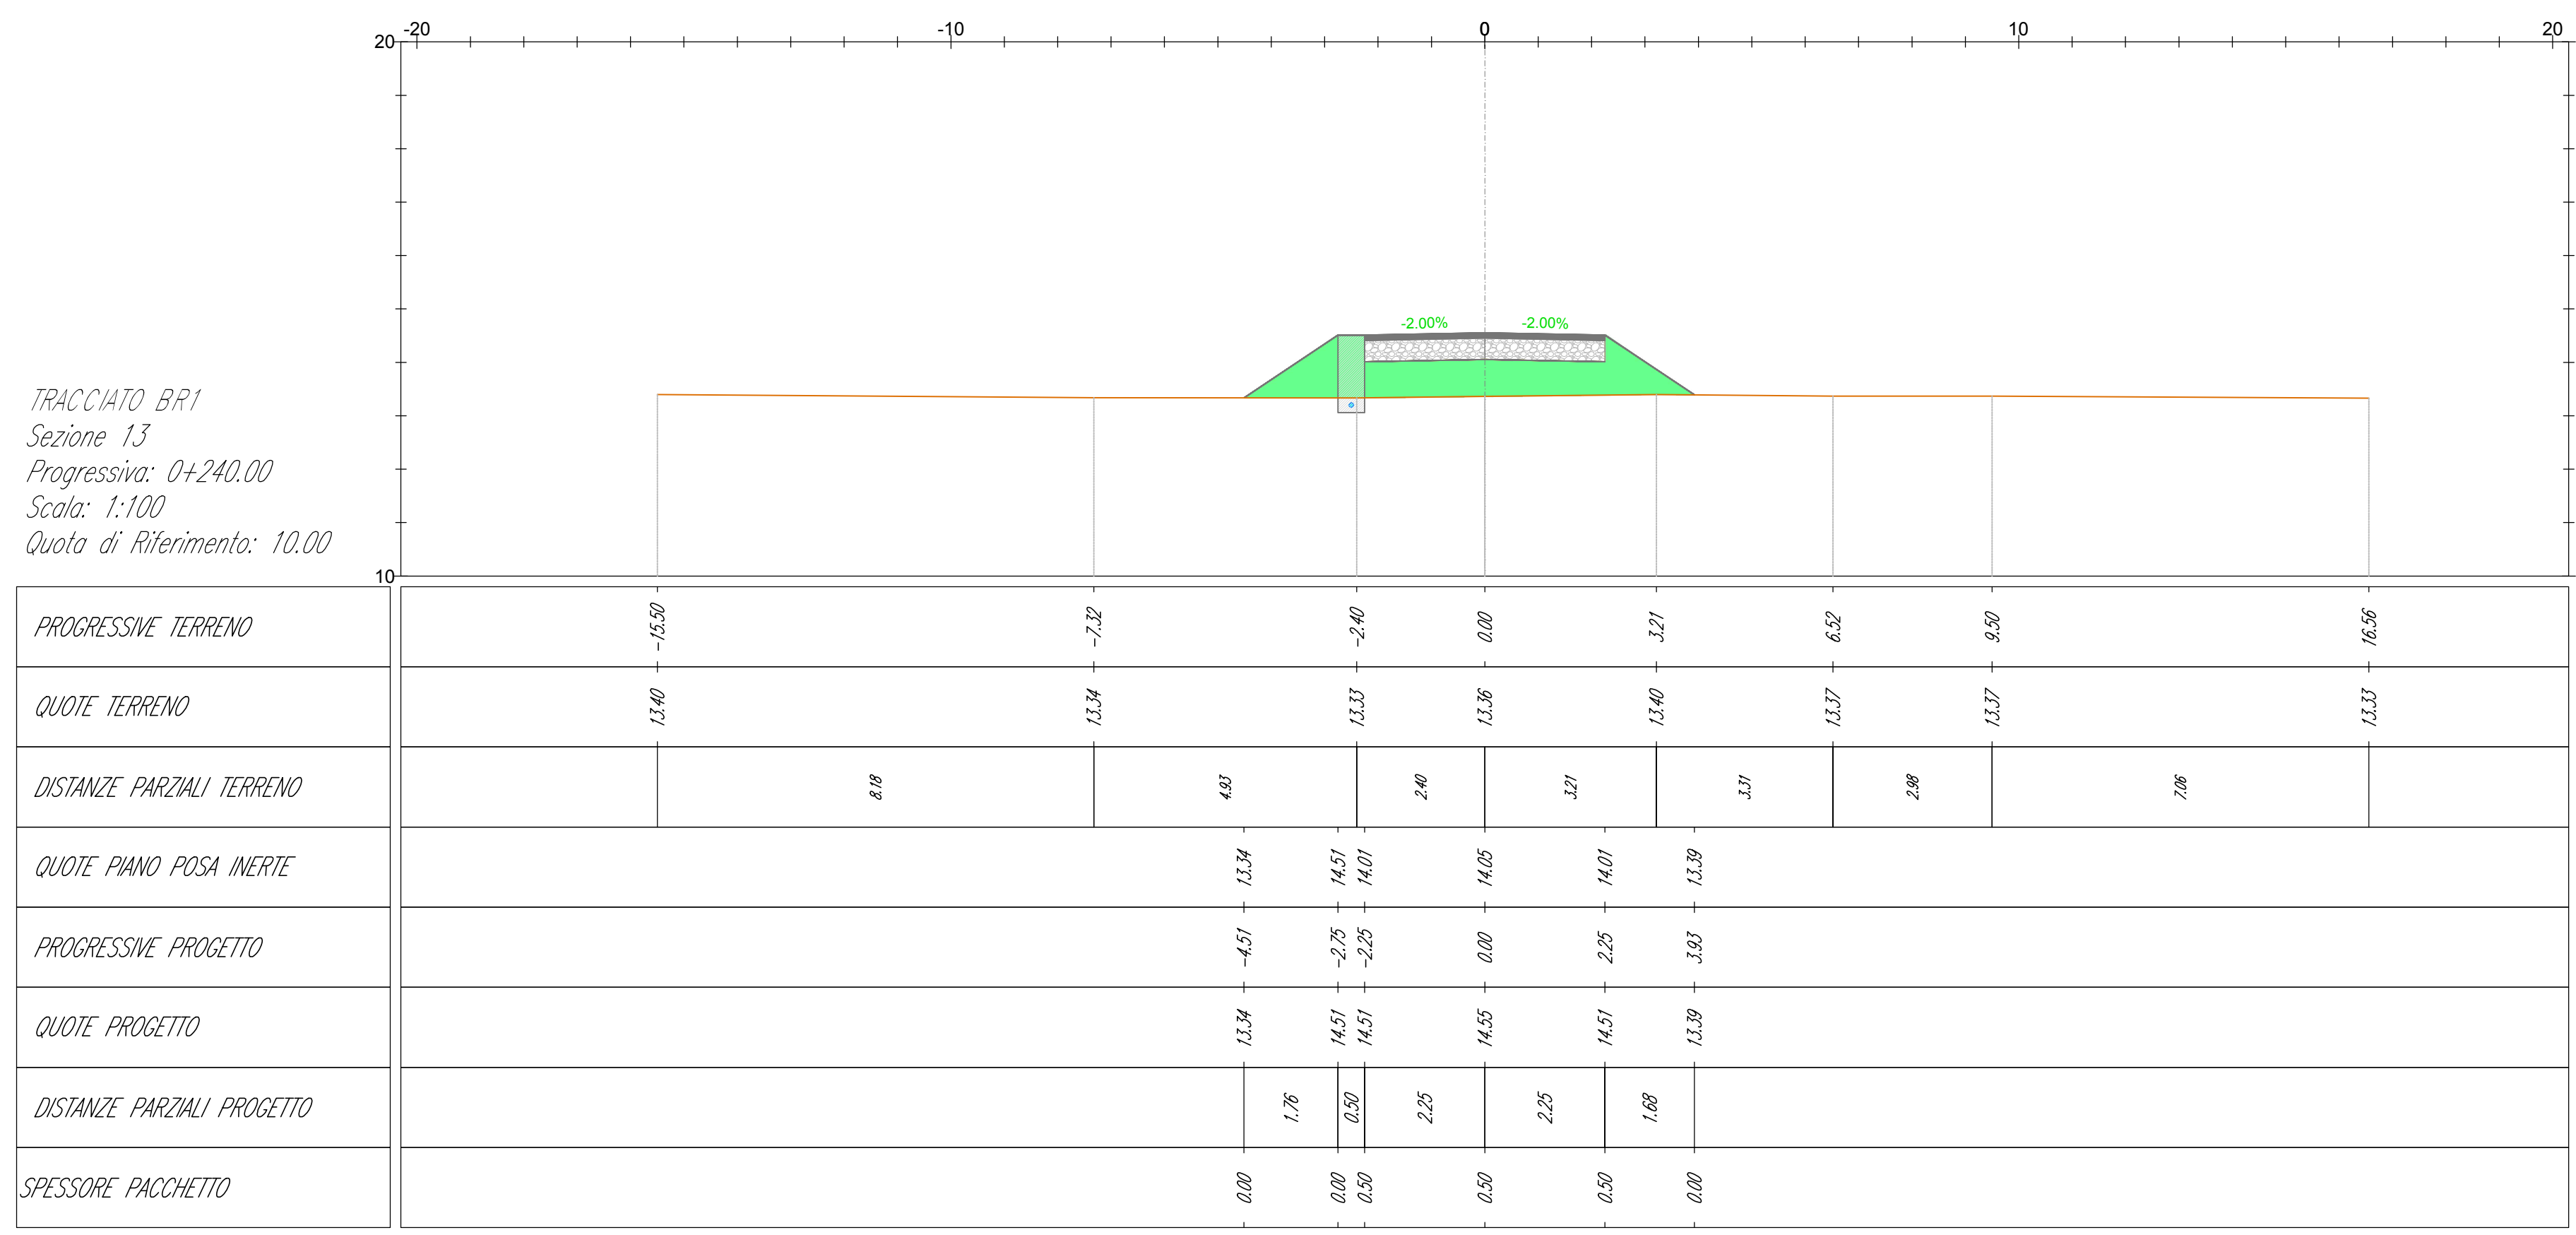

AREN Green S.r.l.
Società soggetta alla direzione e coordinamento di AREN Electric Power S.p.A.
Sede legale e amministrativa: Via dell'Angelo n. 308 | 47522 Cesena (FC) | P.I. n° 014547415245
Iscritta nel Registro delle Imprese della Romagna - Fidi Cesena e Rimini | REA 520996 | C.F./P.Iva 04032170401

**COMUNE DI MANFREDONIA (FG)
LOCALITA' "BORGO FONTE ROSA"**

**PROGETTO PER LA REALIZZAZIONE DI
IMPIANTO EOLICO
"BORGO FONTE ROSA 2"**

REDAZIONE/PROGETTISTA:
AREN Electric Power S.p.A.
Società per Azioni con Unico Socio
Via dell'Angelo 308 - 47522 Cesena (FC)
P.I. n° 014547415245 - Fax n° 0547 432574
Regione della Toscana di Fidi Cesena R.E.A. 317648

TERMINI DI RESPONSABILITÀ:
Ing. Simona Lotti
Ordine degli Ingegneri di Fidi Cesena
Mar. 2016

TITOLO/DESCRIZIONE:
Sezioni trasversali - BR1 (3/7)

REVISIONE	DESCRIZIONE	DATA	REDAATTO	VERIFICATO	APPROVATO
01	Prima emissione	10/03/2016	D. Zappà	E. Tombasi	S. Lotti
02					
03					
04					

FILE: BR1_Definitivo.dwg

LA DIFFUSIONE E RIPRODUZIONE, ANCHE PARZIALE, DI QUESTA FAVOLA È VIETATA A TERMINI DI LEGGE