
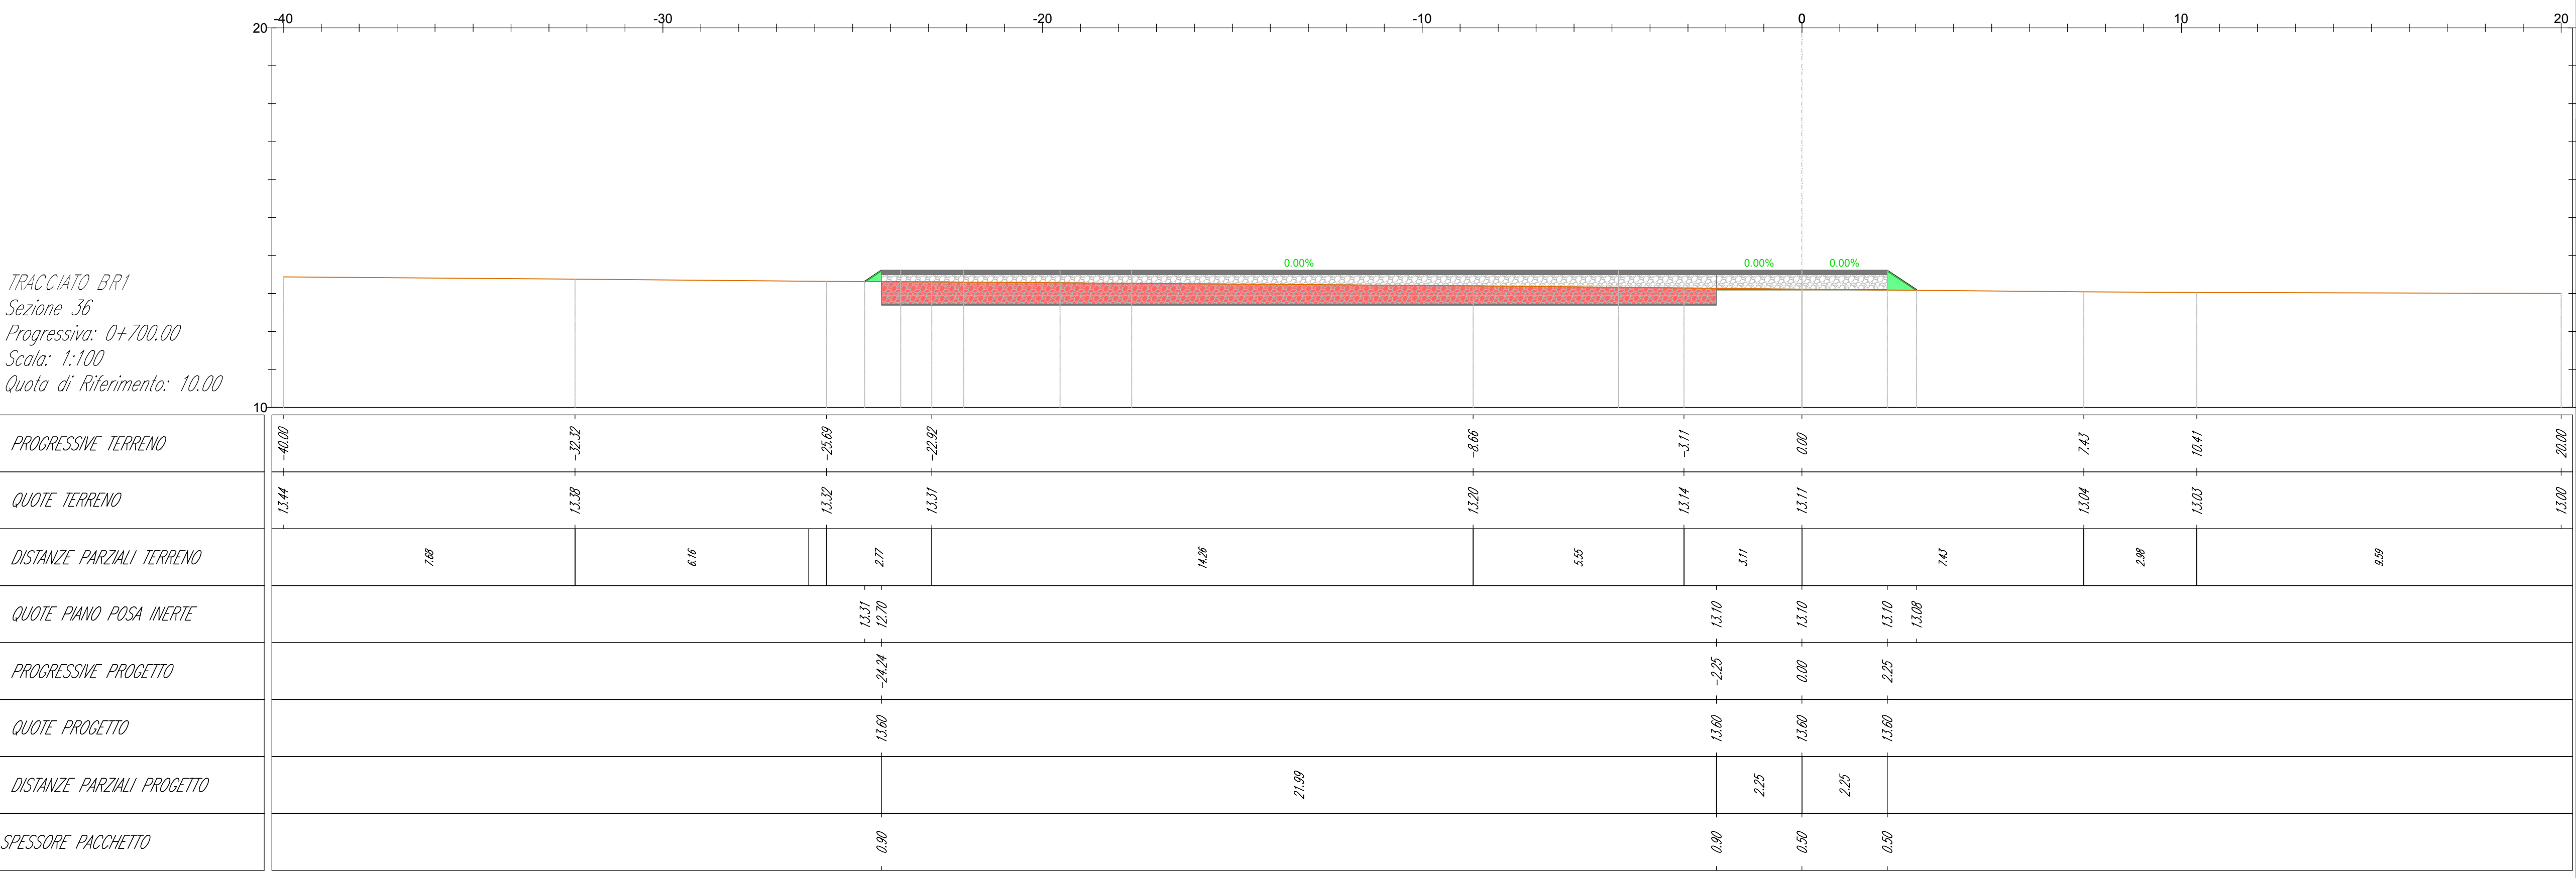
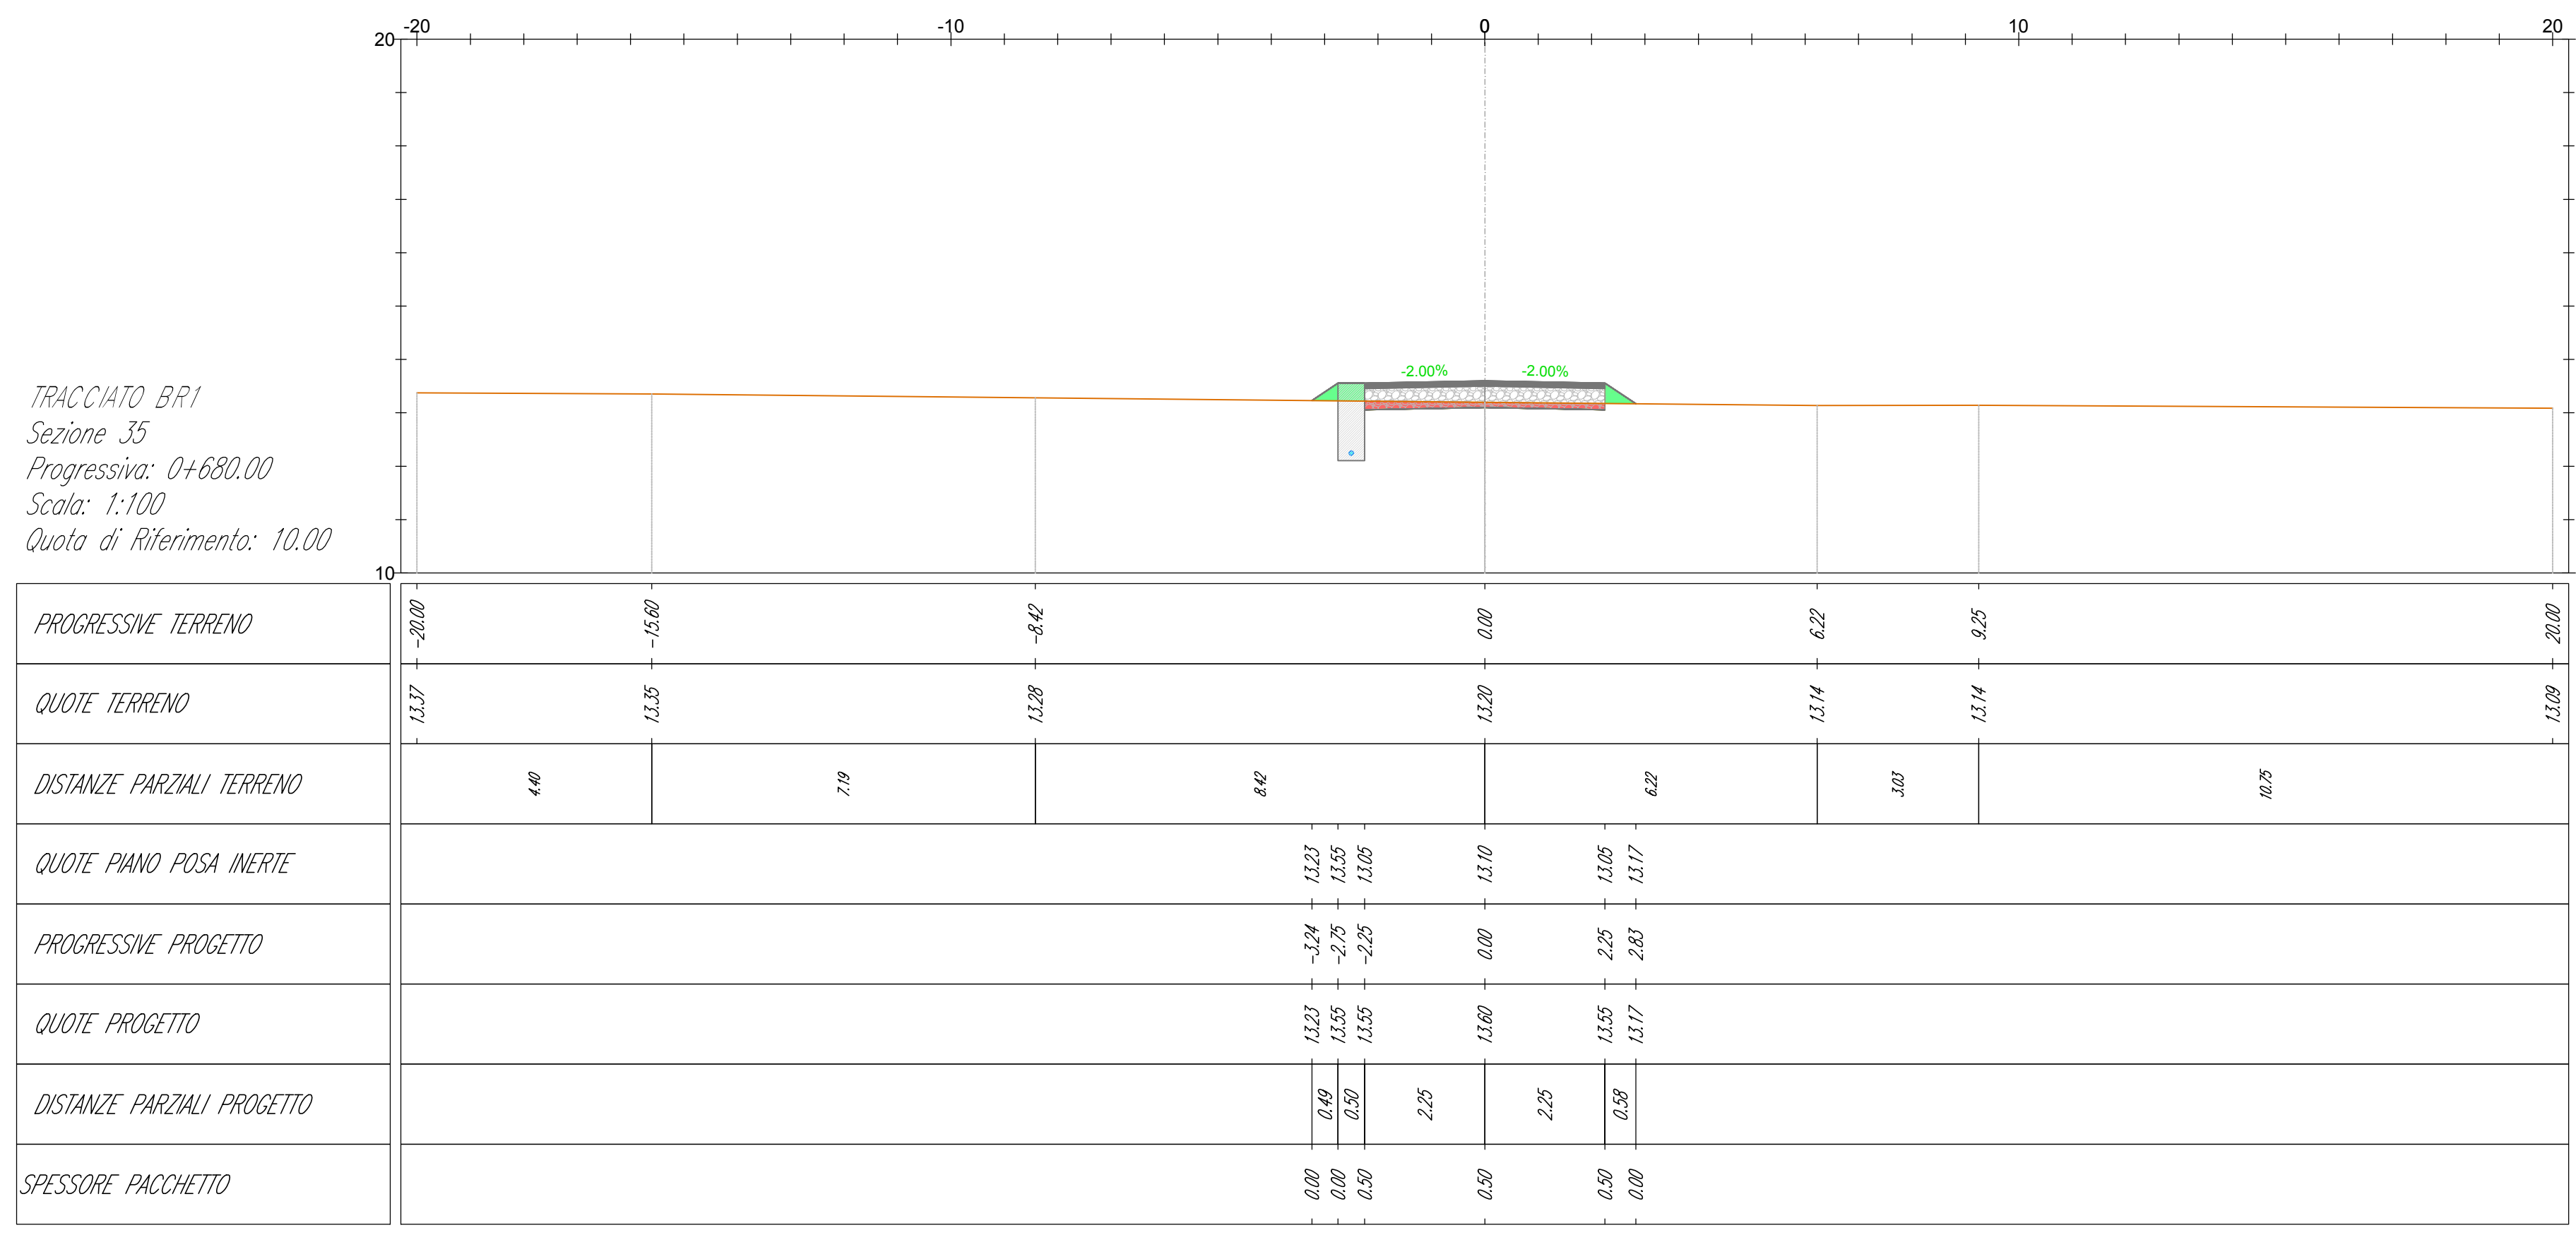
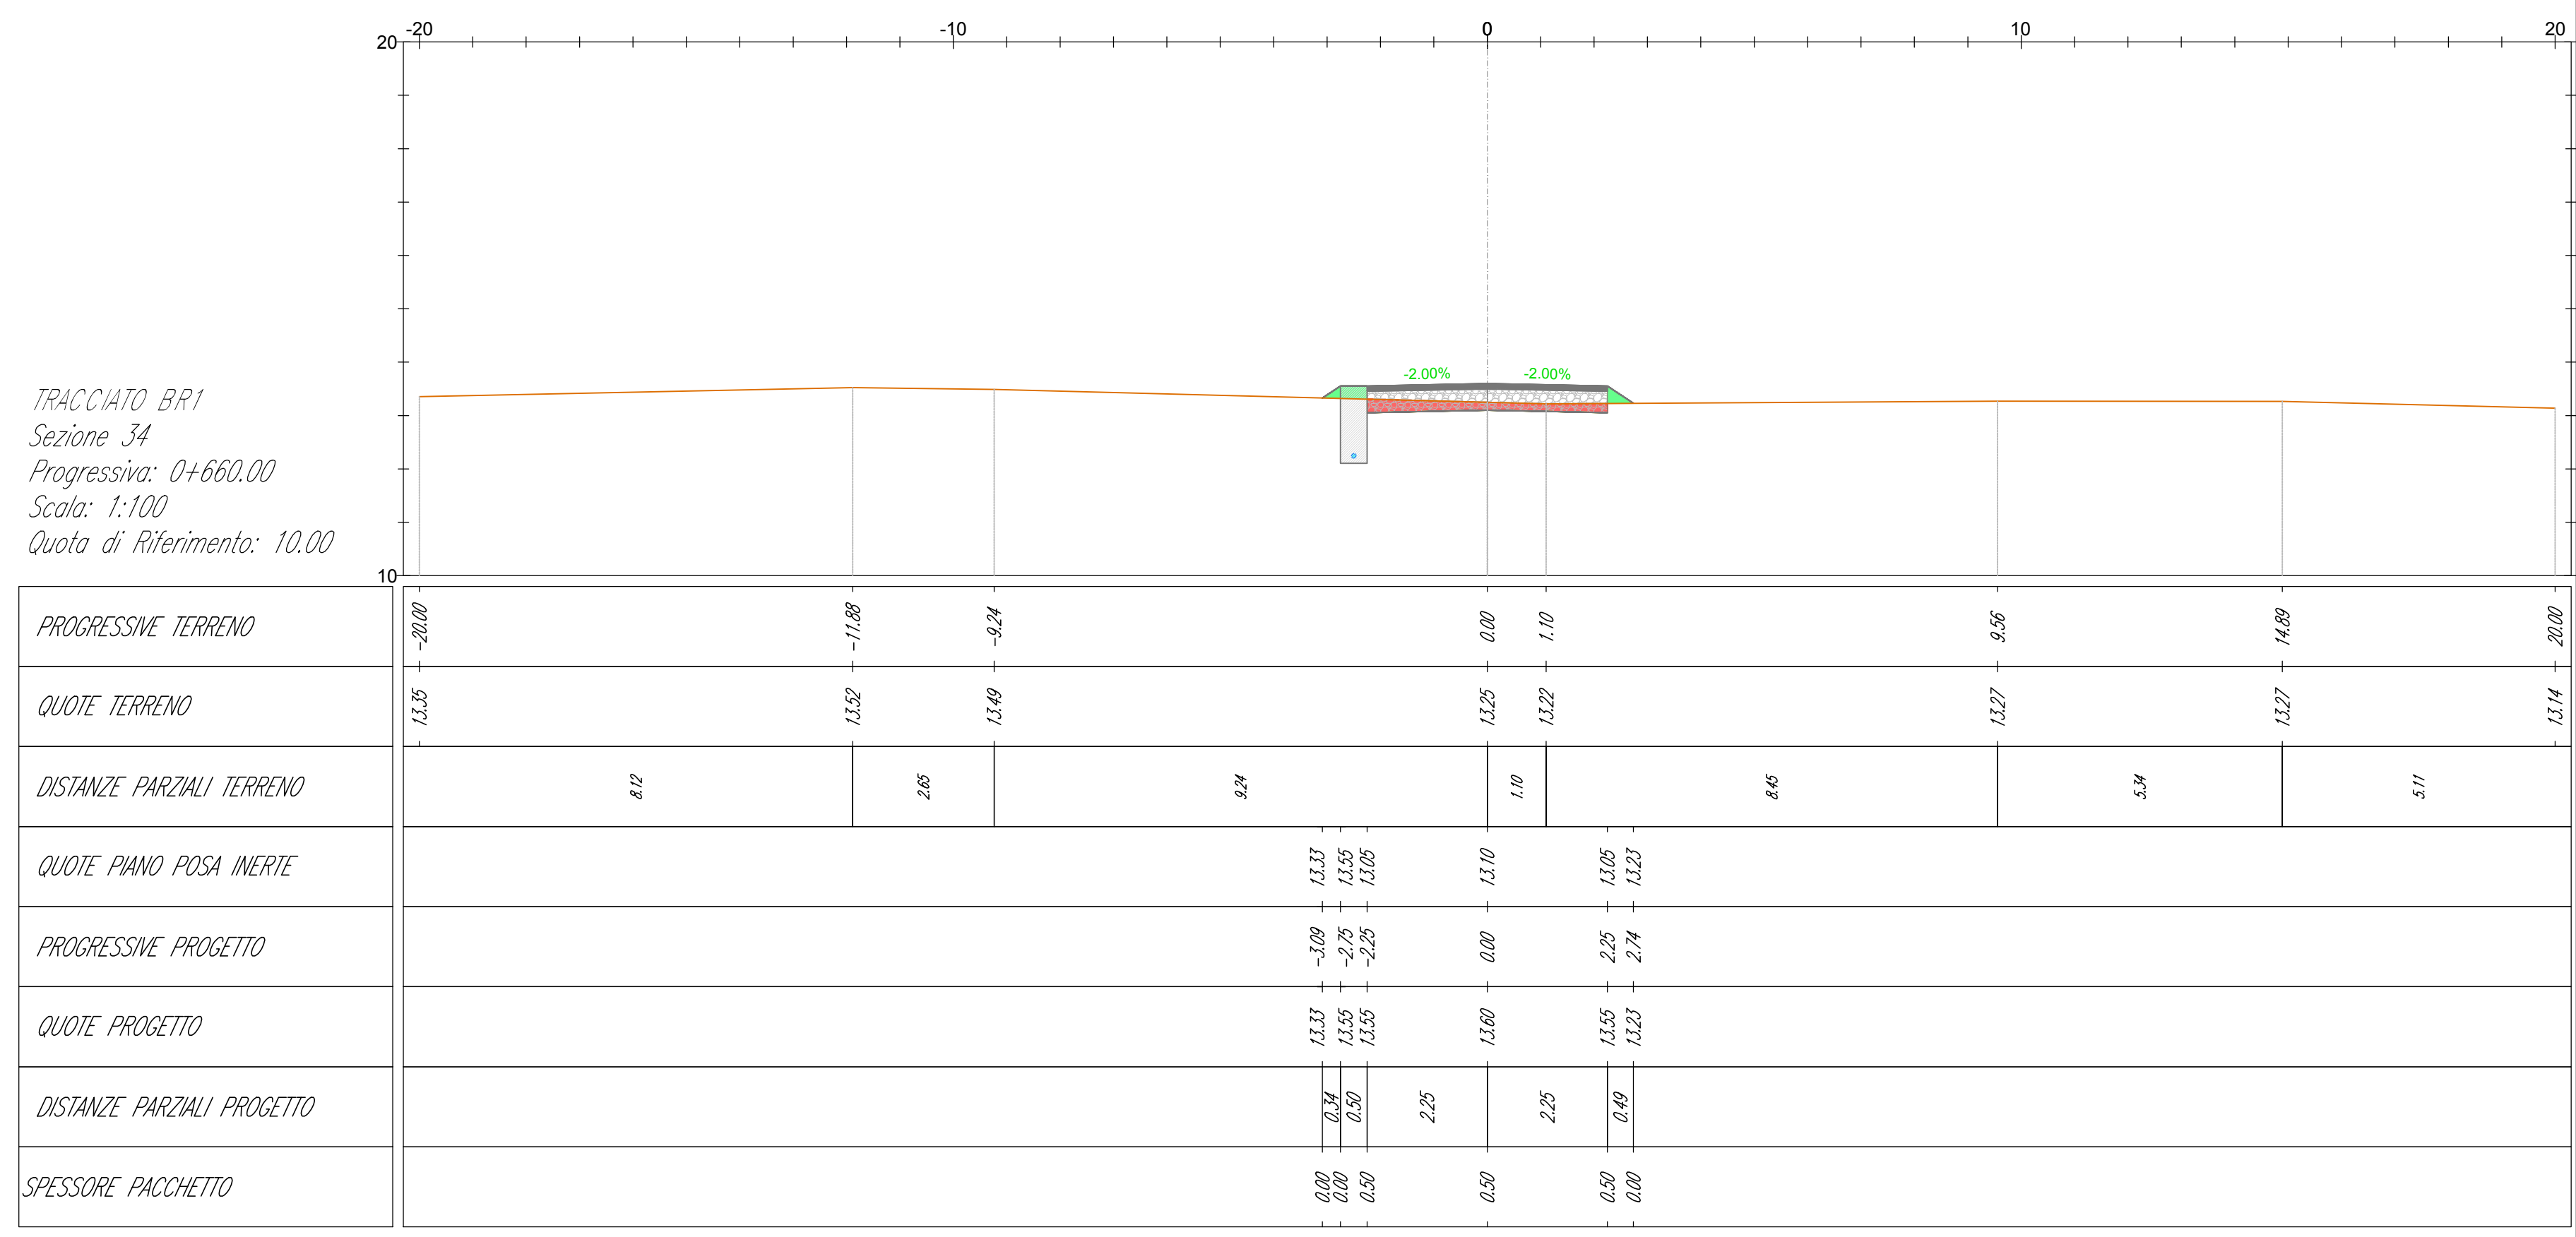
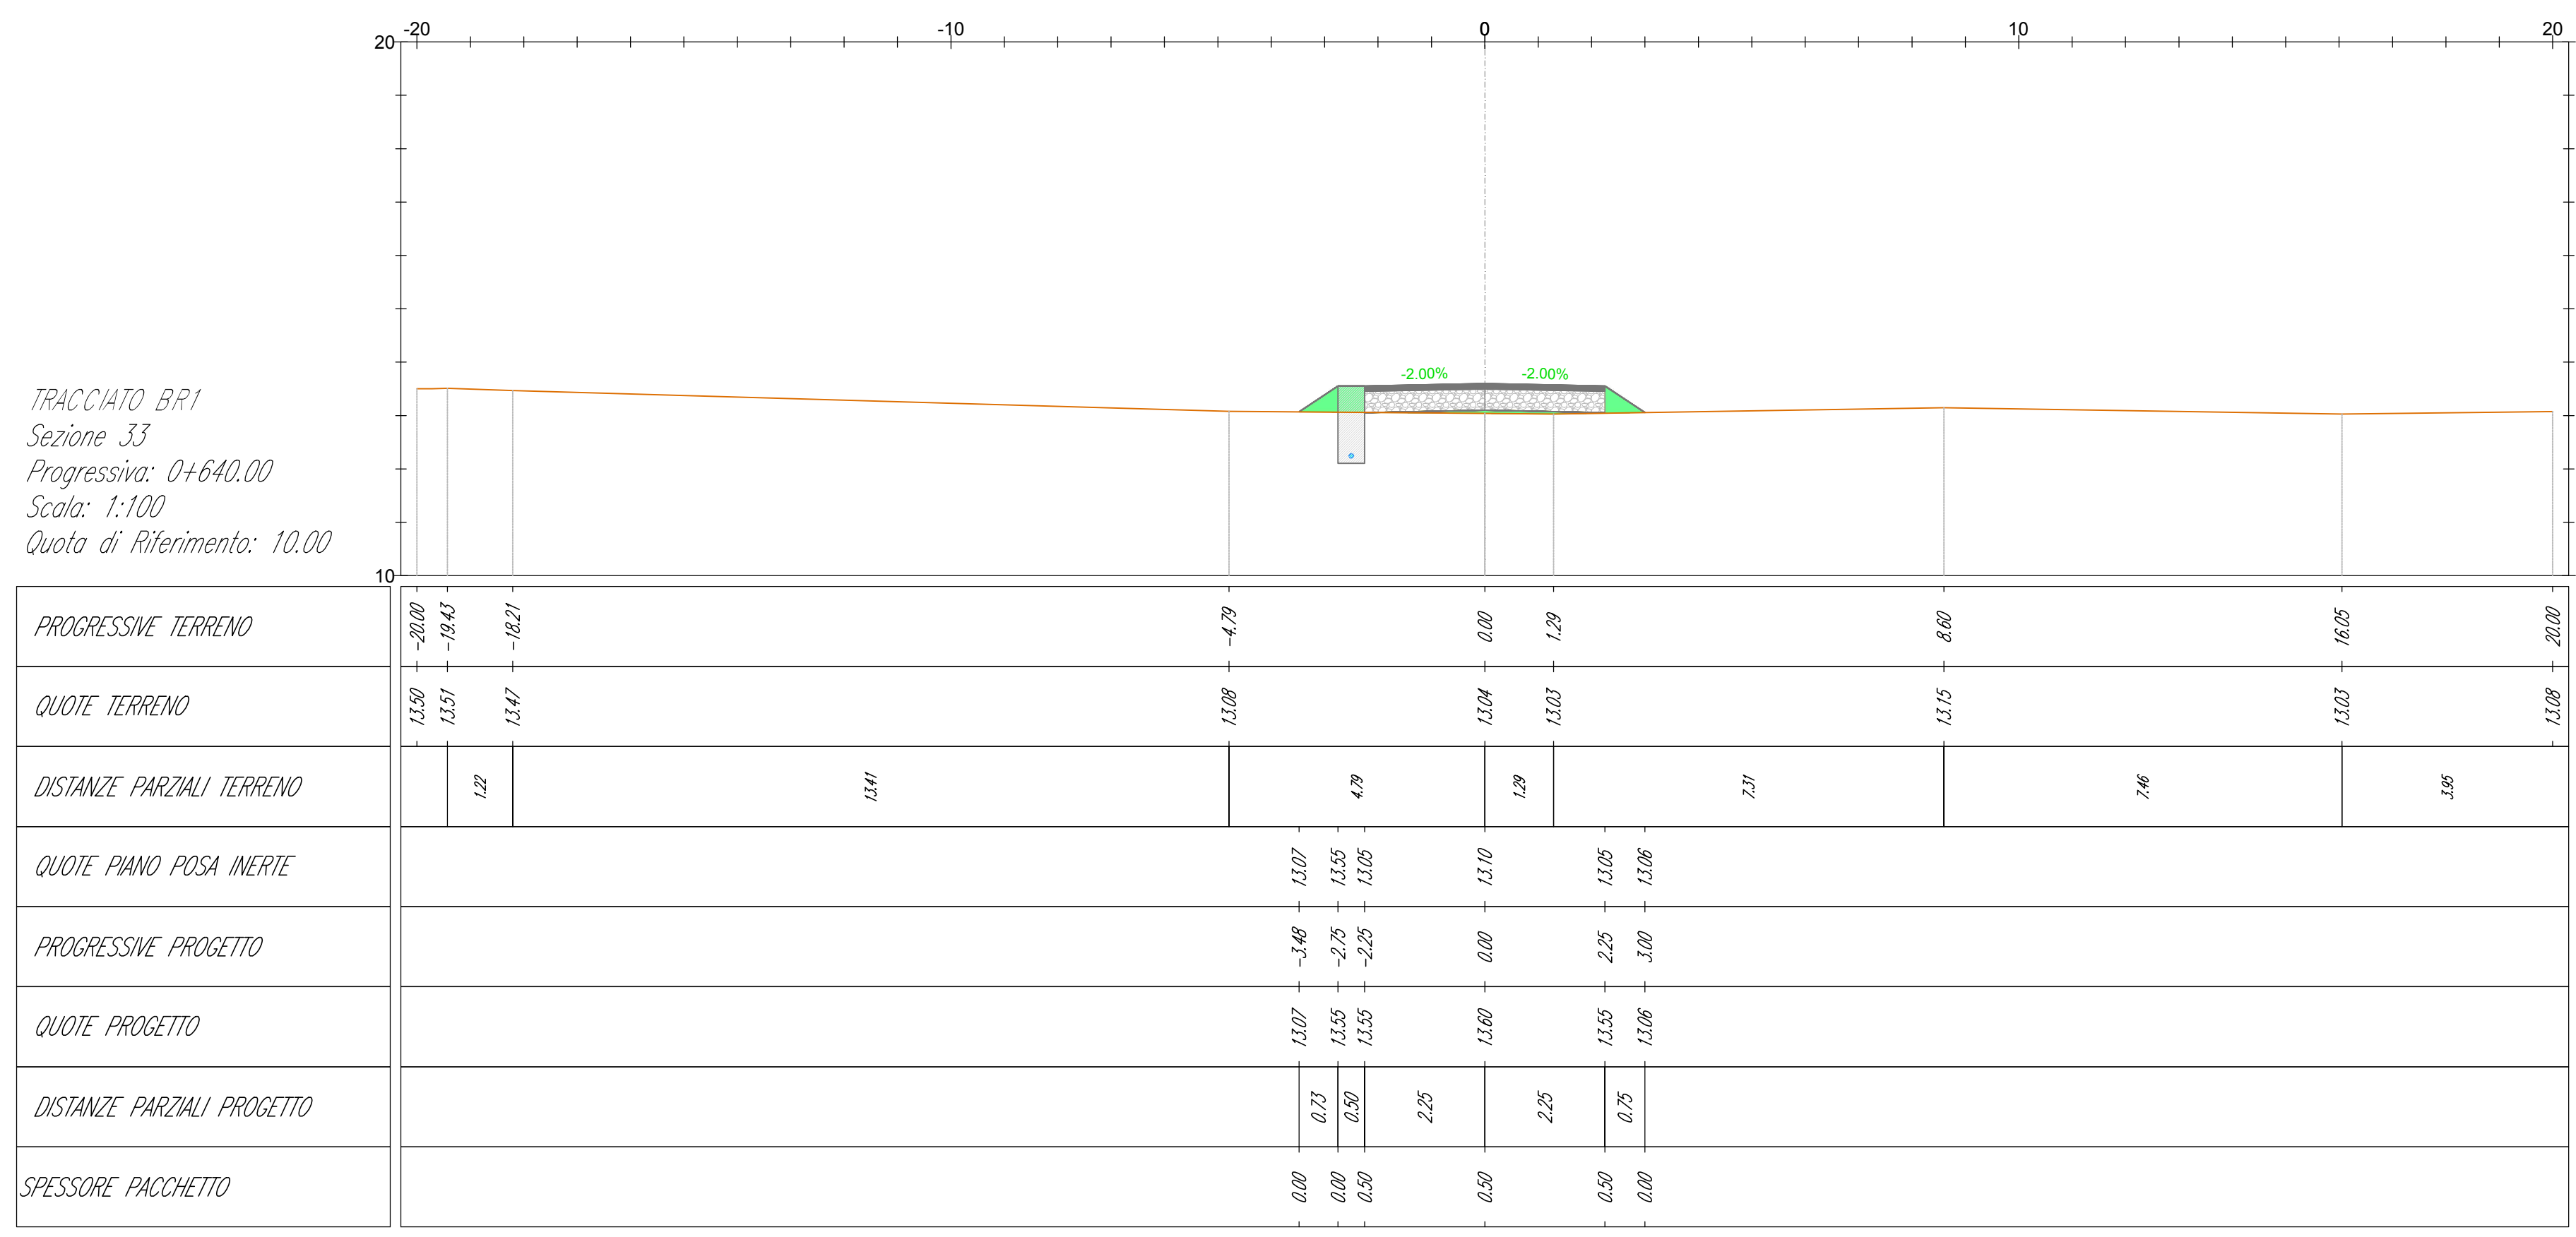
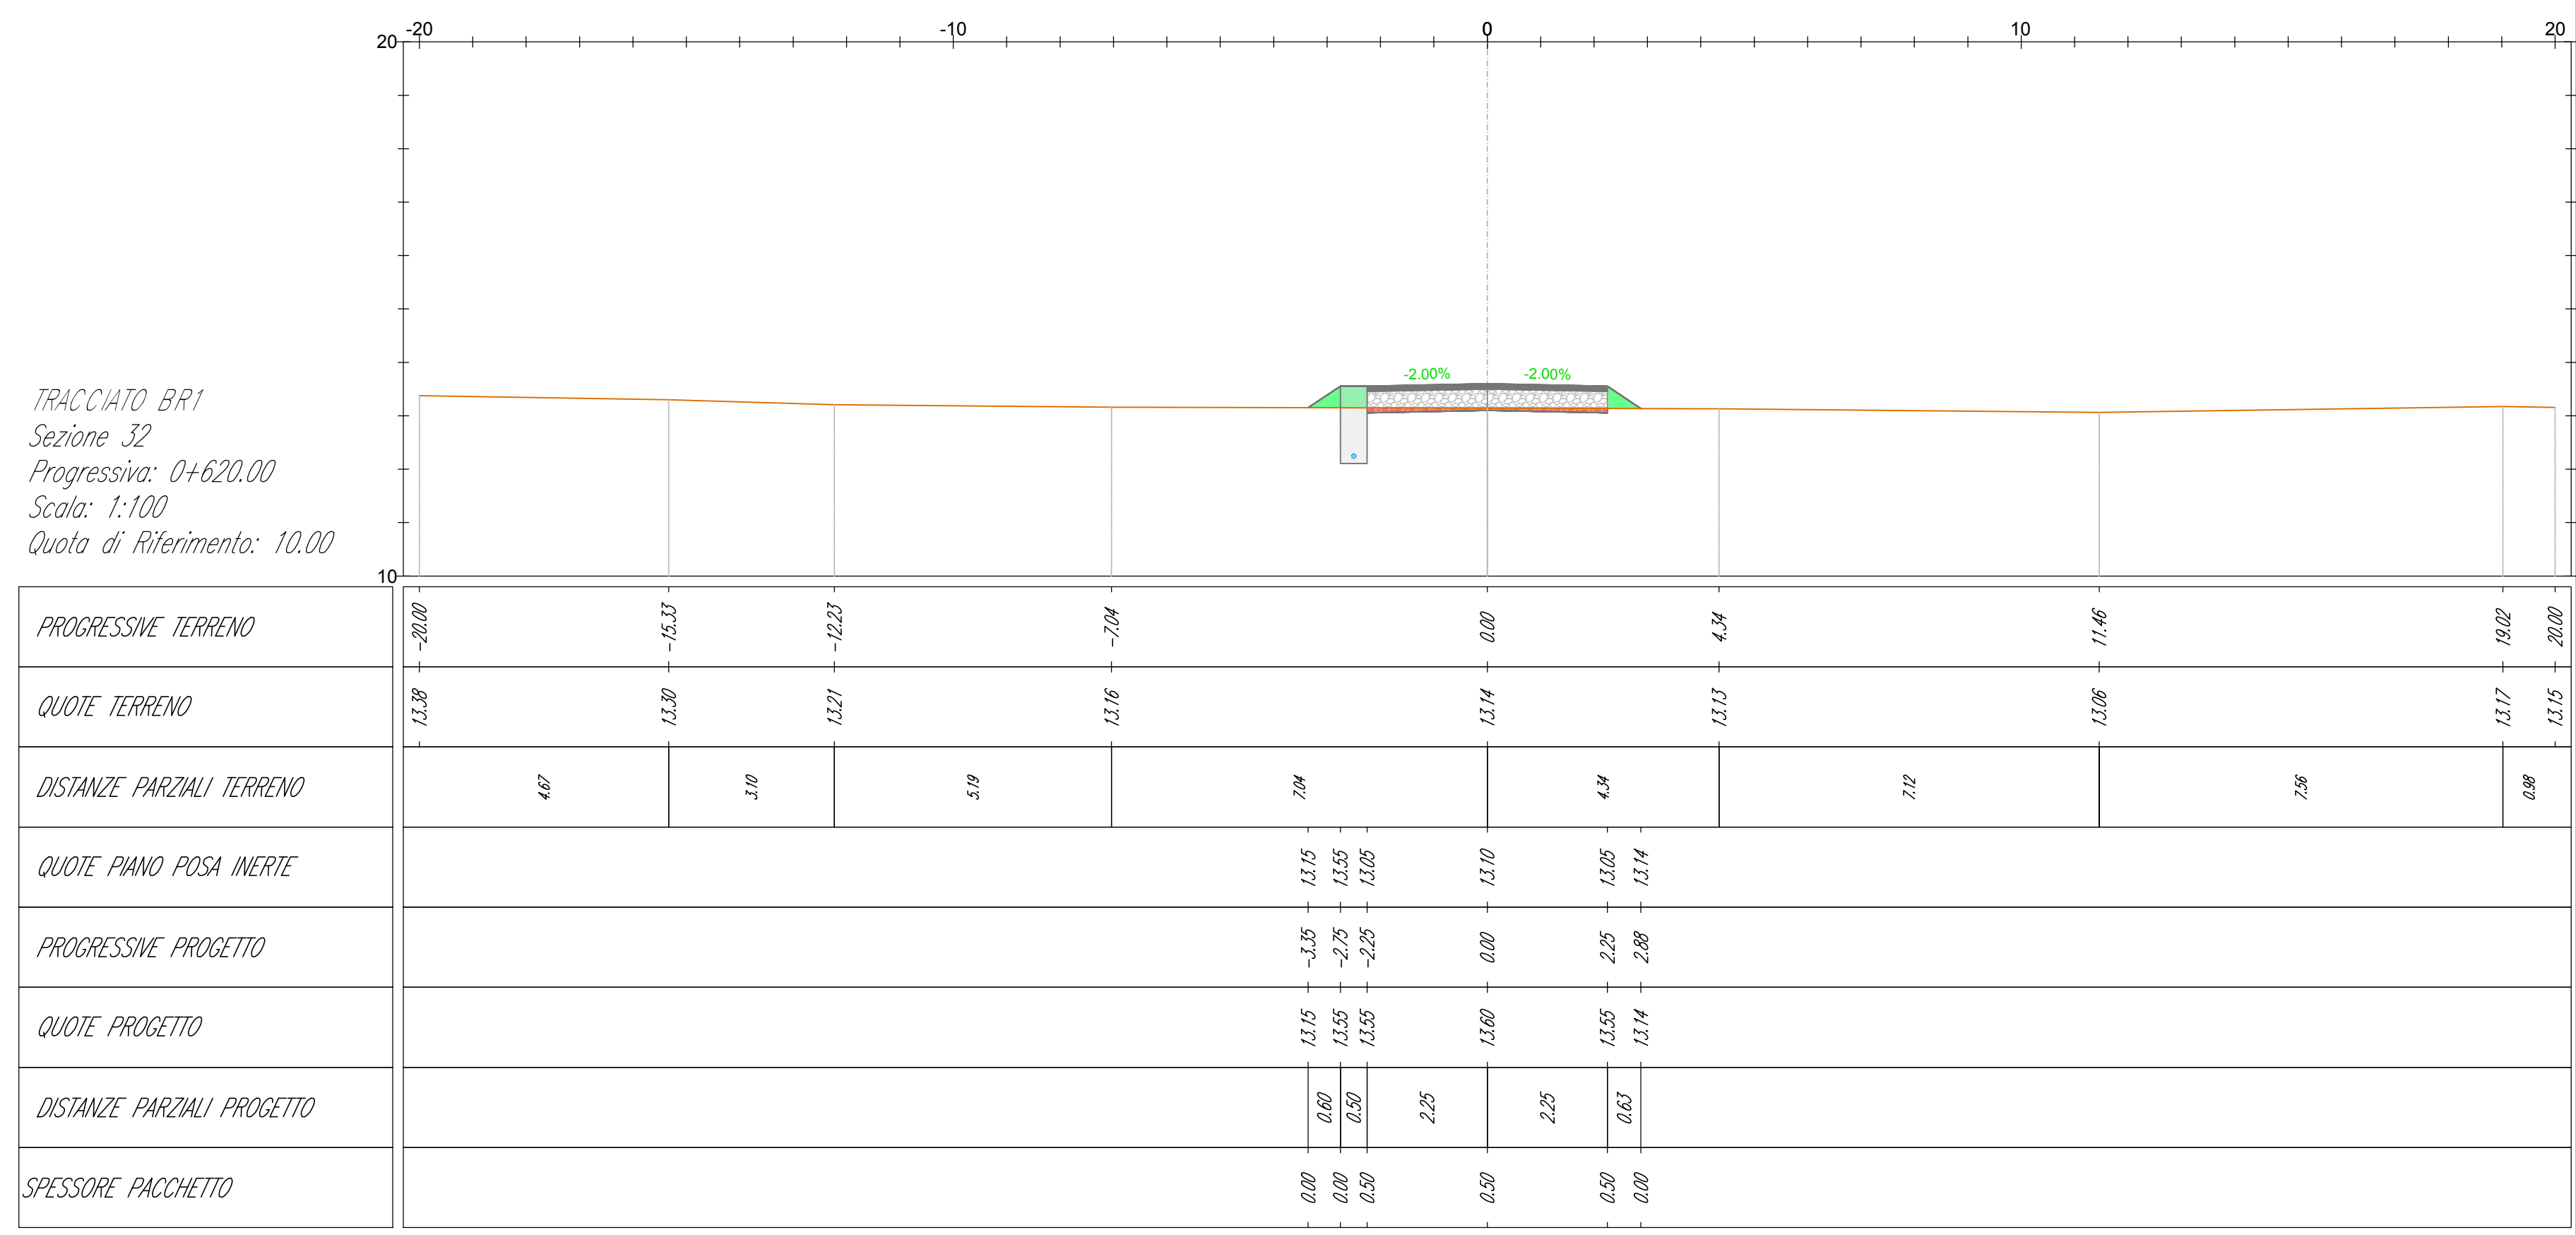


- LEGENDA**
-  Misto stabilizzato
  -  Inerte
  -  Sterro
  -  Riparto
  -  Terreno esistente
  -  Sezione Cavidotto

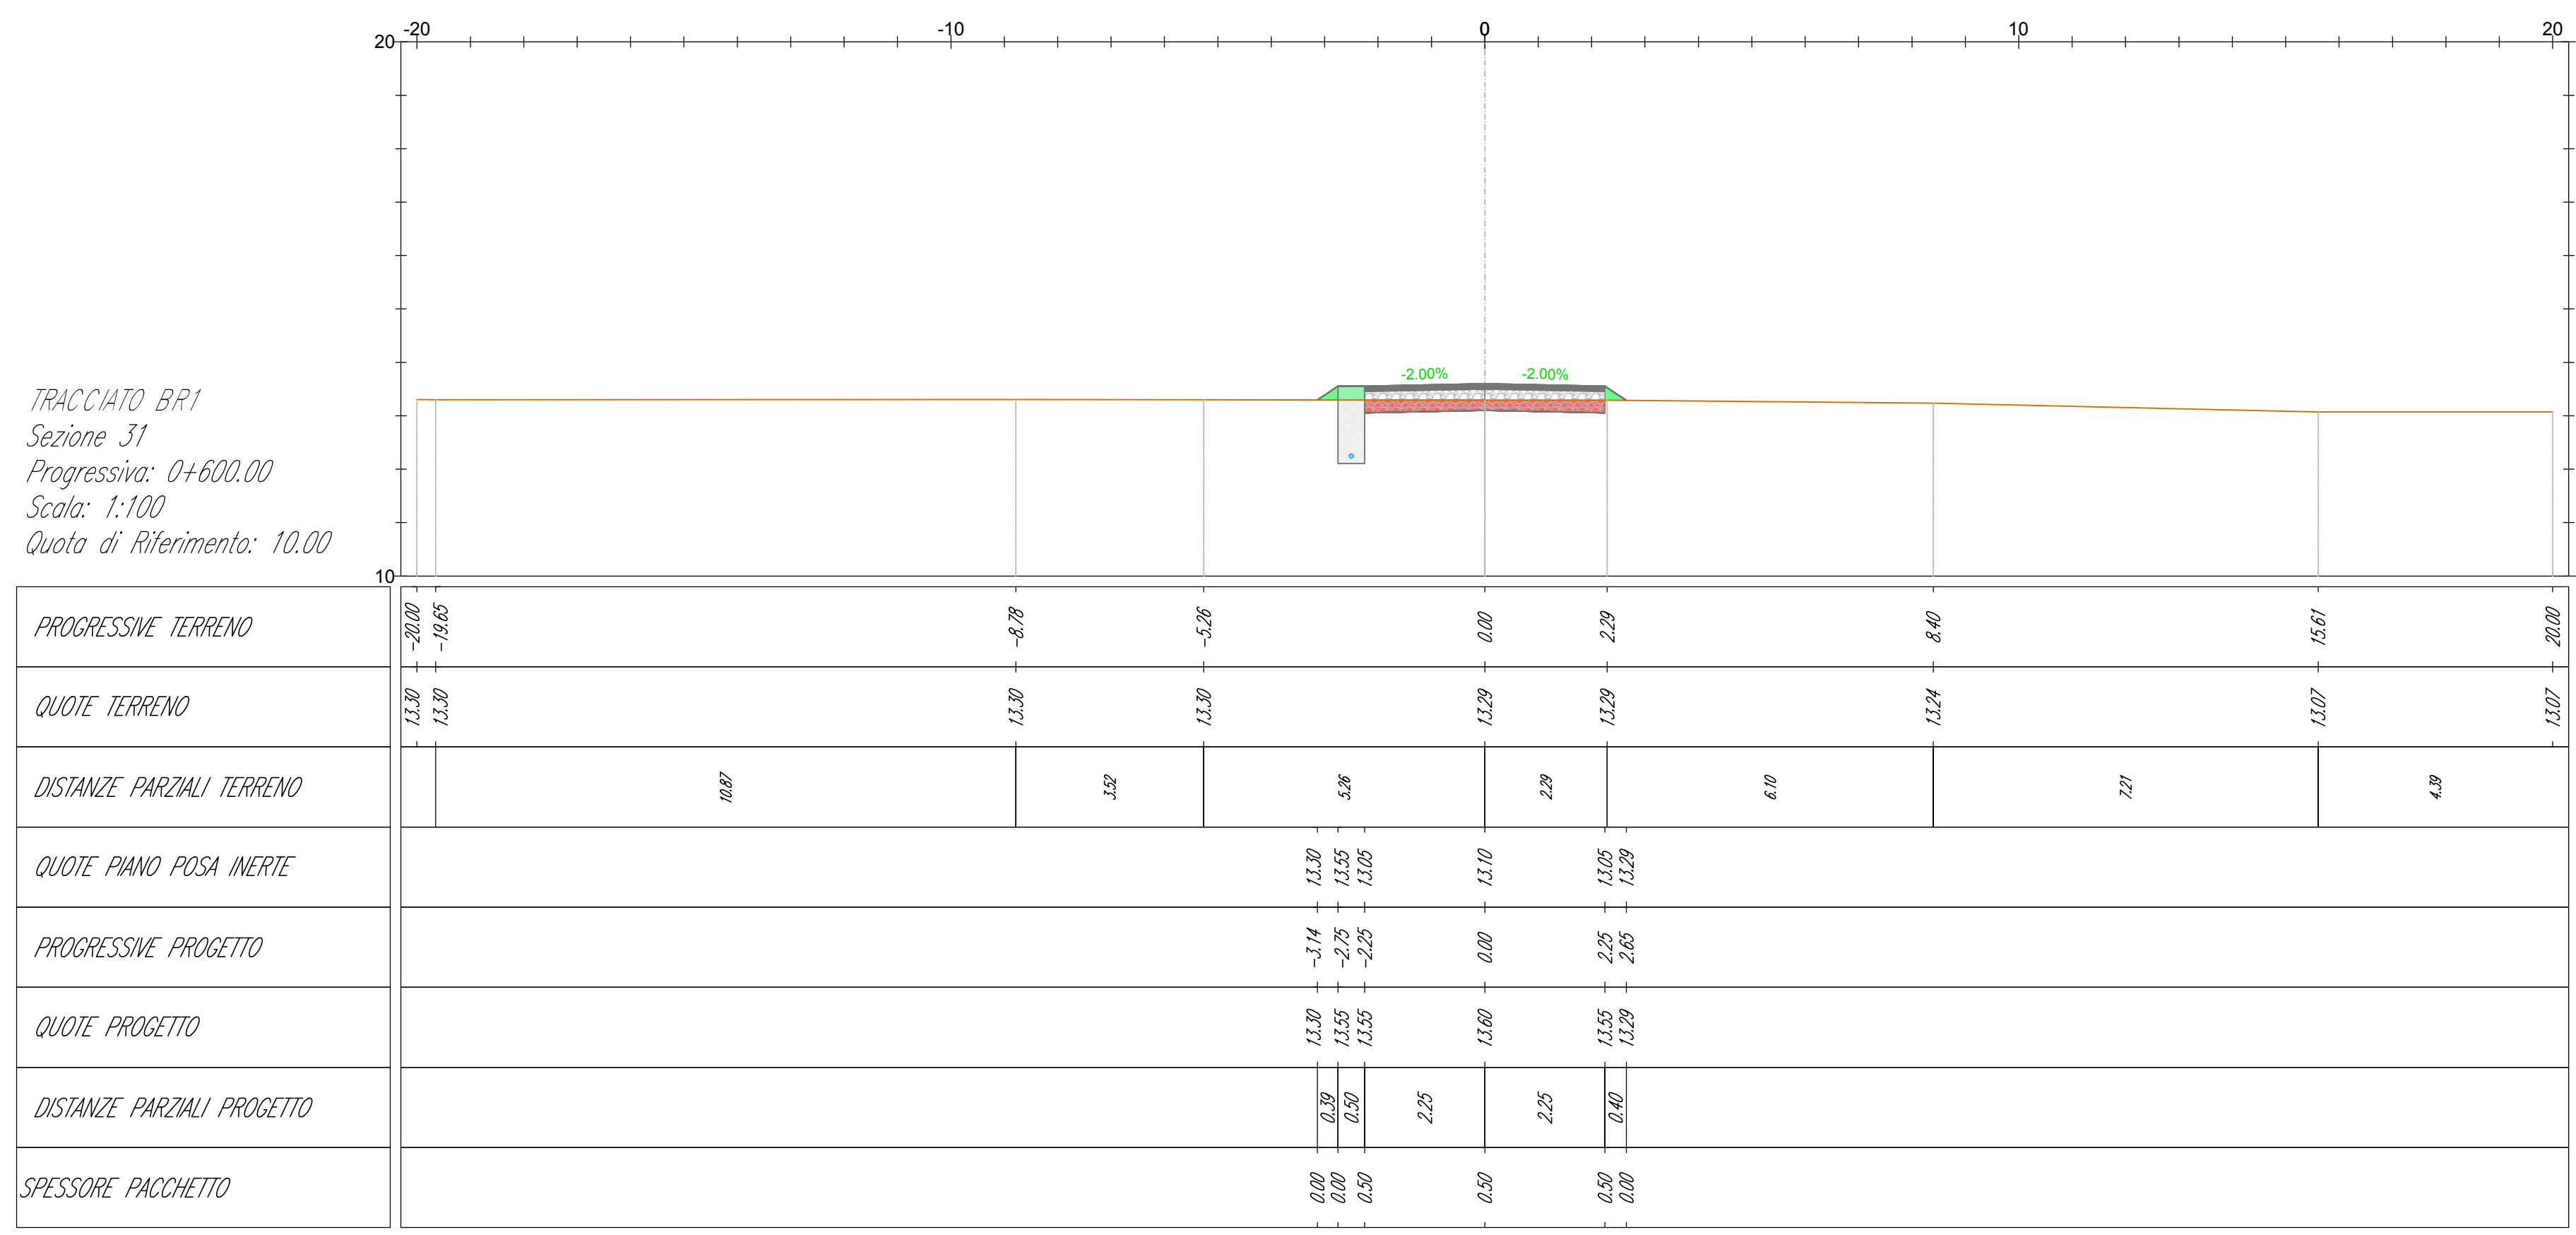

**AREN Green S.r.l.**  
Società soggetta alla direzione e coordinamento di AREN Electric Power S.p.A.  
Sede legale e amministrativa: Via dell'Angelo n. 38 | 47522 Cesena (FC) | P.I. n° 014547415245  
Iscritta nel Registro delle Imprese della Romagna - Foddi-Cesena e Rimini | REA 520996 | C.F./P.Iva 04032170401

**COMUNE DI MANFREDONIA (FG)  
LOCALITA' "BORGO FONTE ROSA"**

**PROGETTO PER LA REALIZZAZIONE DI  
IMPIANTO EOLICO  
"BORGO FONTE ROSA 2"**

REDAZIONE/PROGETTISTA:  
**AREN Electric Power Spa**  
Società per Azioni con Unico Socio  
Via dell'Angelo 38 - 47522 Cesena (FC)  
P.I. n° 014547415245 - Fax n° 0547 415274  
Regione della Toscana di Foddi-Cesena R.E.A. 517648

DIRIGENTE/PROGETTISTA:  
Ing. Simona L.lli  
Ordine degli Ingegneri di Foddi-Cesena  
Mar. 2002

PRODOTTORE:  
**Sezioni trasversali - BR1 (8/7)**

LOCALE/IMPIANTO: **BFRDC S 0 1 T 0 1 2 0 8 0 0**

PRODOTTORE: **A0+1**

SCALA: **1:100**

TITOLO: **PROGETTO DEFINITIVO**

REV.	DESCRIZIONE	DATA	REDATTO	VERIFICATO	APPROVATO
01	Prima emissione	01/03/2023	D. Zappà	E. Tombasi	S.lli
02					
03					
04					

FILE: BR1\_Definitivo.dwg

LA DIFFUSIONE E RIPRODUZIONE, ANCHE PARZIALE, DI QUESTA FAVOLA E' VIETATA A TERMINI DI LEGGE