
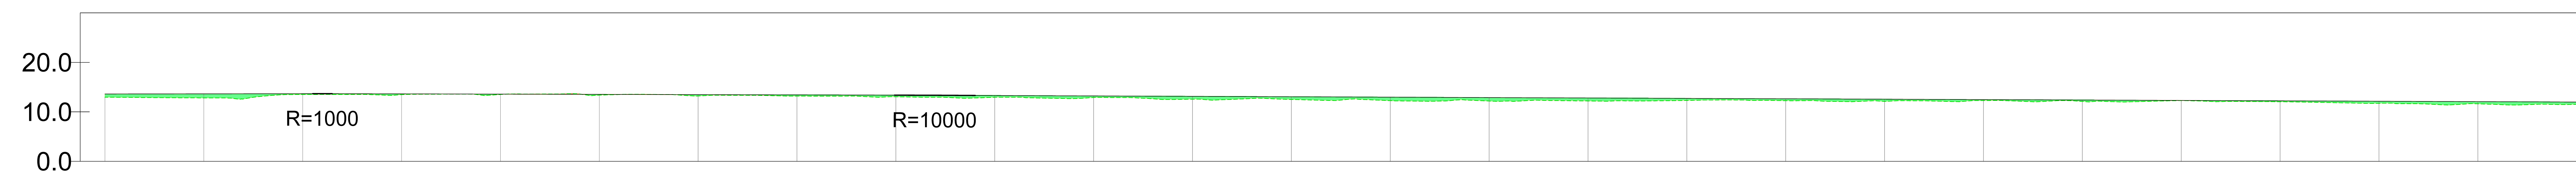


LIVELLETTE

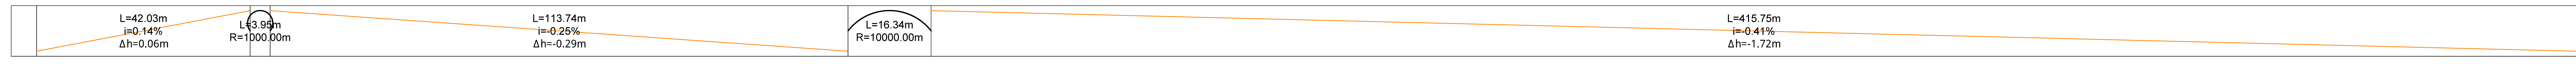

NUMERO SEZIONE
DISTANZE PROGRESSIVE
QUOTE TERRENO
QUOTE PROGETTO
DIFFERENZA QUOTE
ETTOMETRICHE
ANDAMENTO PLANIMETRICO

1	2	3	4	5	6	7	8	9	10	11	12	13	14	15	16	17	18	19	20	21	22	23	24	25	26
0+000.00	0+040.00	0+080.00	0+120.00	0+160.00	0+200.00	0+240.00	0+280.00	0+320.00	0+360.00	0+400.00	0+440.00	0+480.00	0+520.00	0+560.00	0+600.00	0+640.00	0+680.00	0+720.00	0+760.00	0+800.00	0+840.00	0+880.00	0+920.00	0+960.00	1+000.00
00				01					02					03					04						05
L=34.70m R=20.00m										L=632.40m															
L=10.00m																									

AREN Green S.r.l.
Società soggetta alla direzione e coordinamento di AREN Eolica Power S.p.A.
 Sede legale e amministrativa: Via dell'Artigianato n. 38 | 47022 Cesena (FC) | P.I. n° 09104741245
 Iscritta nel Registro delle Imprese della Romagna - Fidi Cesena e Rimini | REA 320908 | C.F./P.Iva 04032170401

**COMUNE DI MANFREDONIA (FG)
 LOCALITA' "BORGO FONTE ROSA"**

**PROGETTO PER LA REALIZZAZIONE DI
 IMPIANTO EOLICO
 "BORGO FONTE ROSA 2"**

REDAZIONE / PROGETTISTA:
Area Eolica Power Spa
 Società per Azioni con Unico Socio
 Via dell'Artigianato 38 - 47022 Cesena (FC)
 P.I. n° 09104741245 - Fax n° 0547 43274
 P.Iva 0803401048
 Registro delle Imprese di Fidi Cesena R.E.A. 347648

EDILIZIONE / PROGETTISTA:
 Ing. Simone L. Di
 Ordine degli Ingegneri di Fidi Cesena
 May 2002

TITOLO / DESCRIZIONE:
 Profilo longitudinale - BR2 (1/2)

ESERCIZIO / ANNO:	PROIEZIONE:	SCALA:	FOGLIO:
BFRDC.S.02T.012.01.00	A0+1	1:500	PROGETTO DEFINITIVO

REV.	DESCRIZIONE	DATA	REDAZIONE	VERIFICATO	APPROVATO
01	Primo esecutivo		D. Zappà	E. Tombasi	S. Di Stefano
02					
03					
04					

Firma: [Redacted] / [Redacted]

LA DIFFUSIONE E RIPRODUZIONE, ANCHE PARZIALE, DI QUESTA TAVOLA E' VIETATA A TERMINI DI LEGGE.