
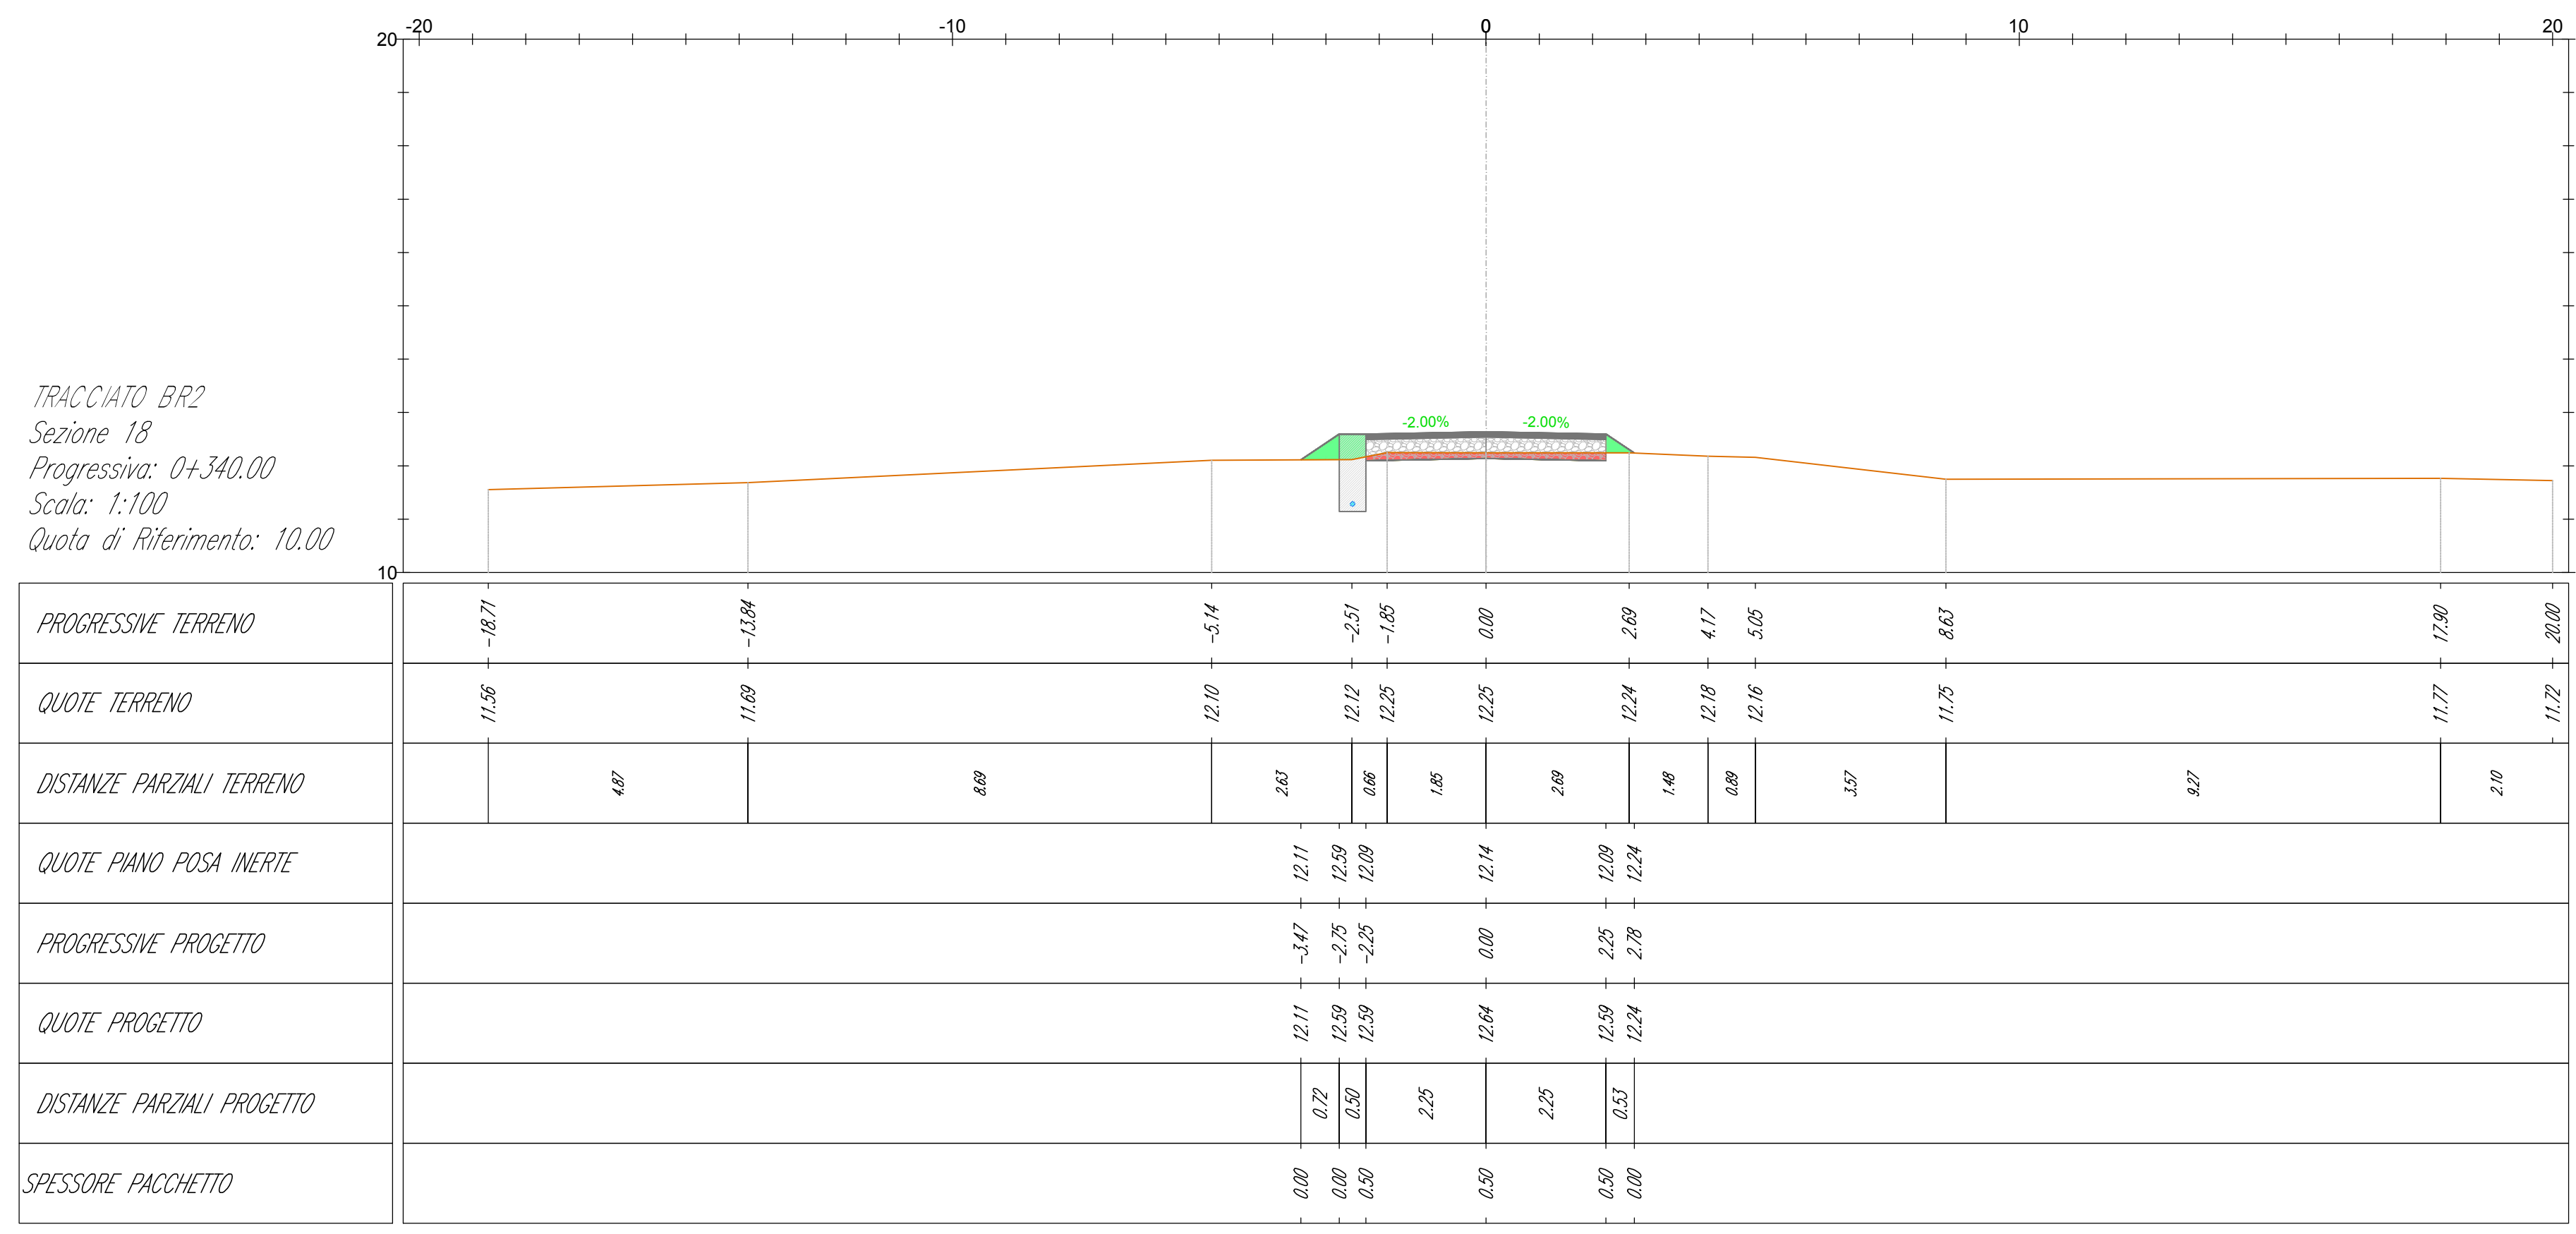
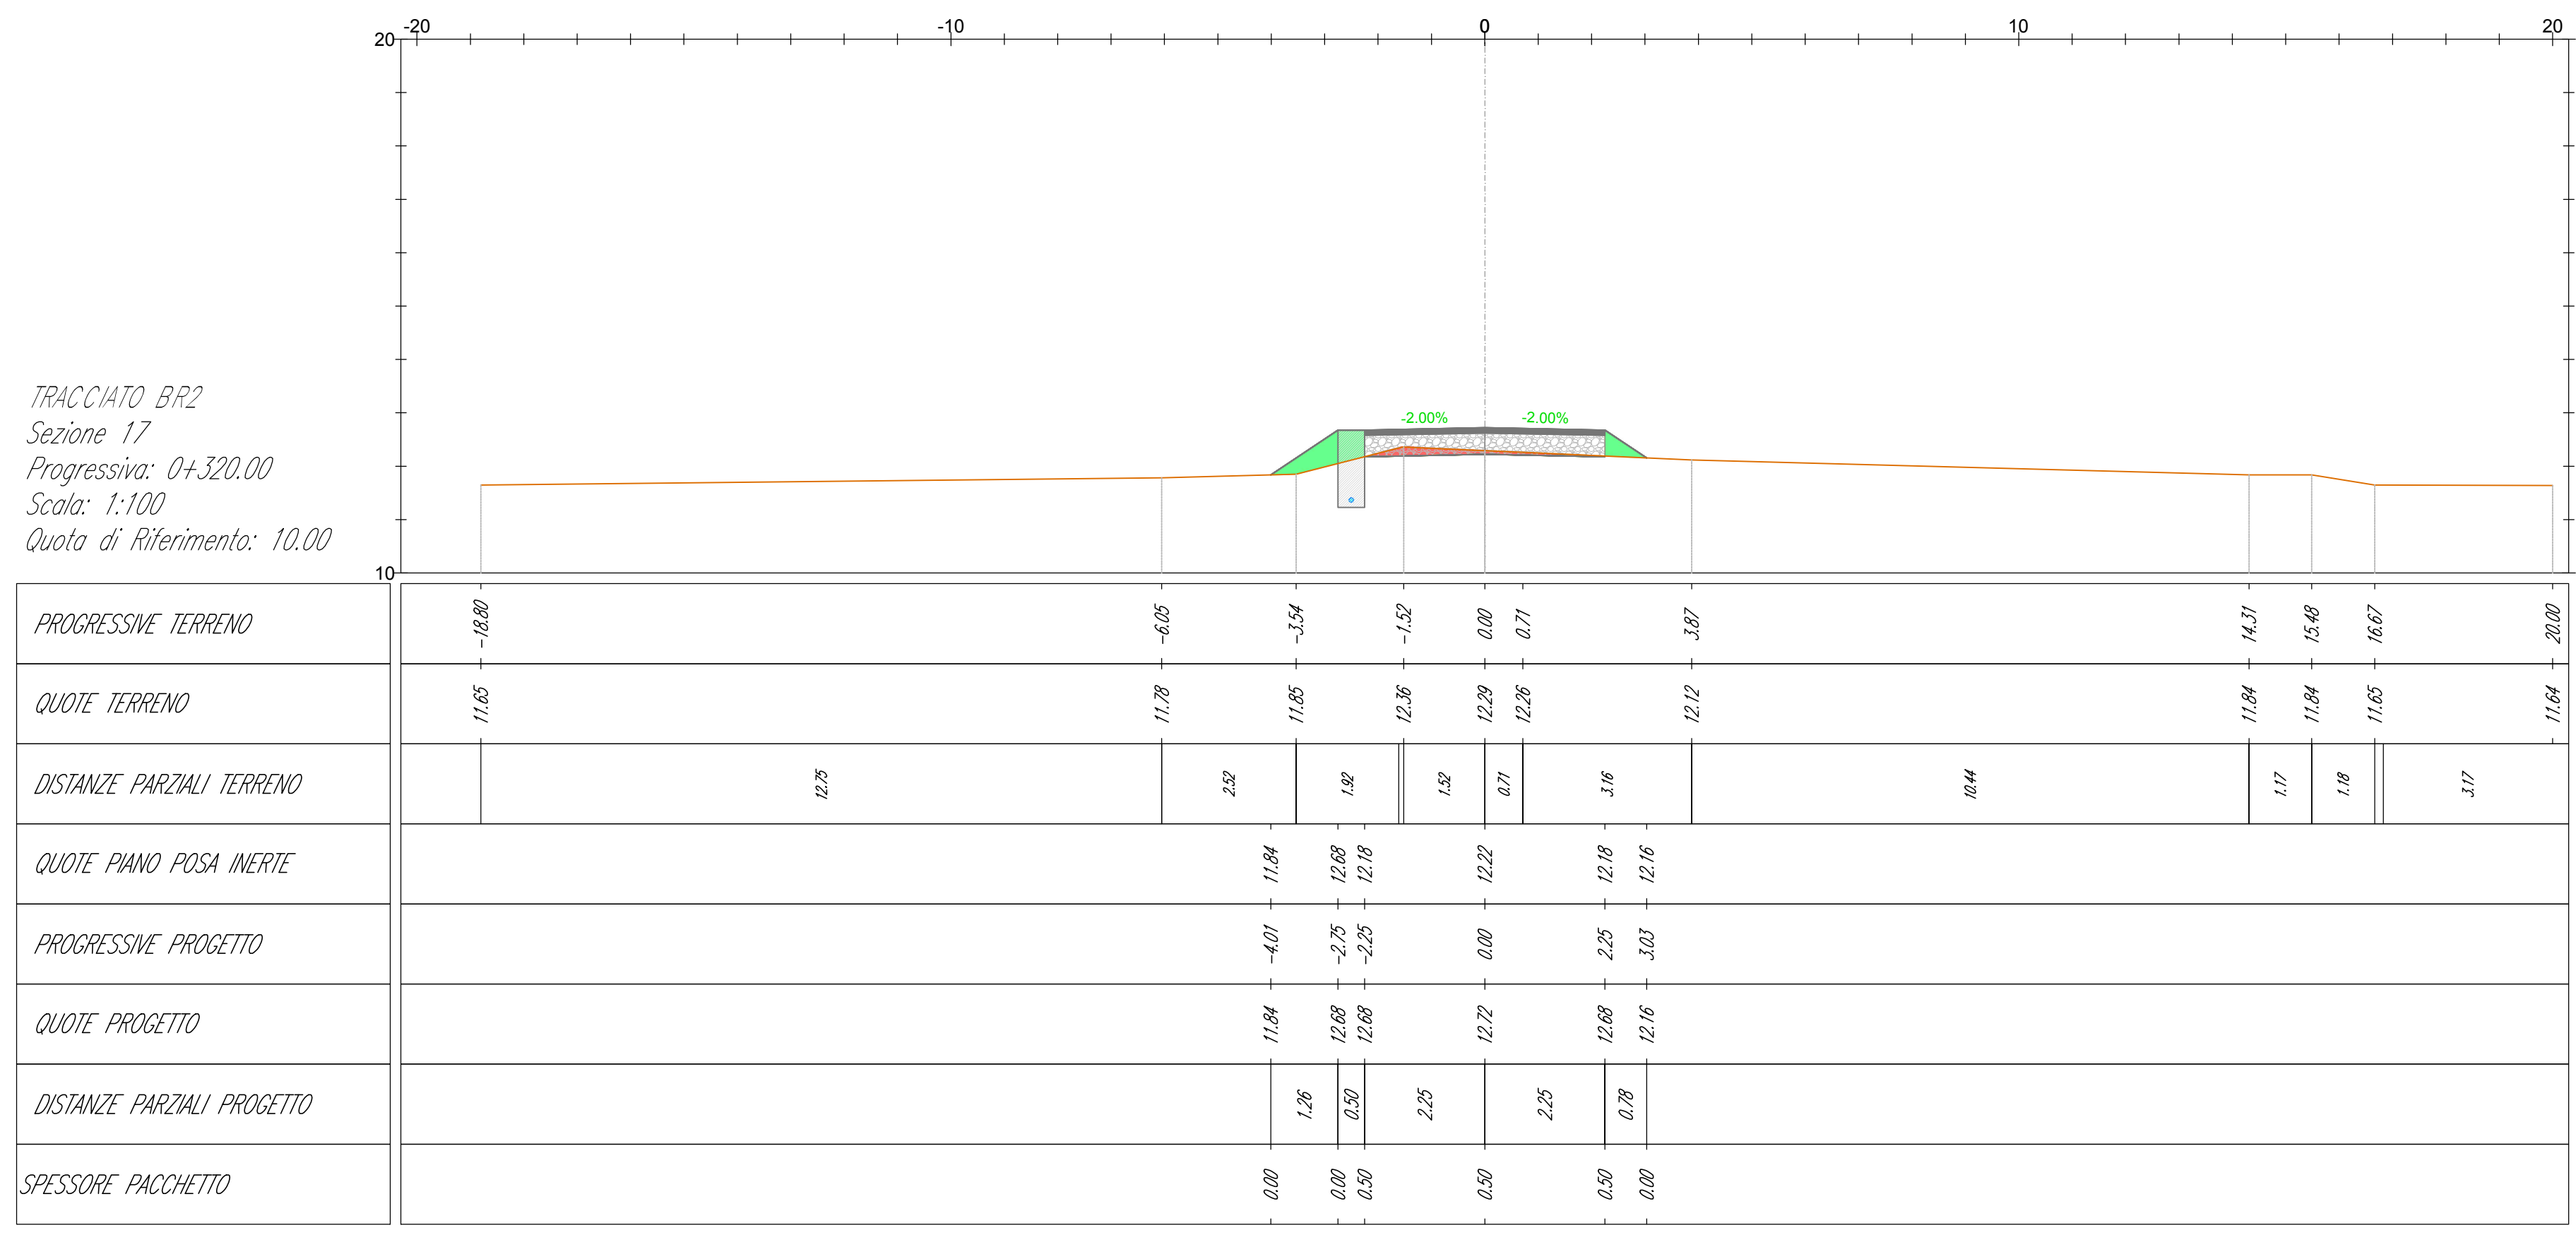
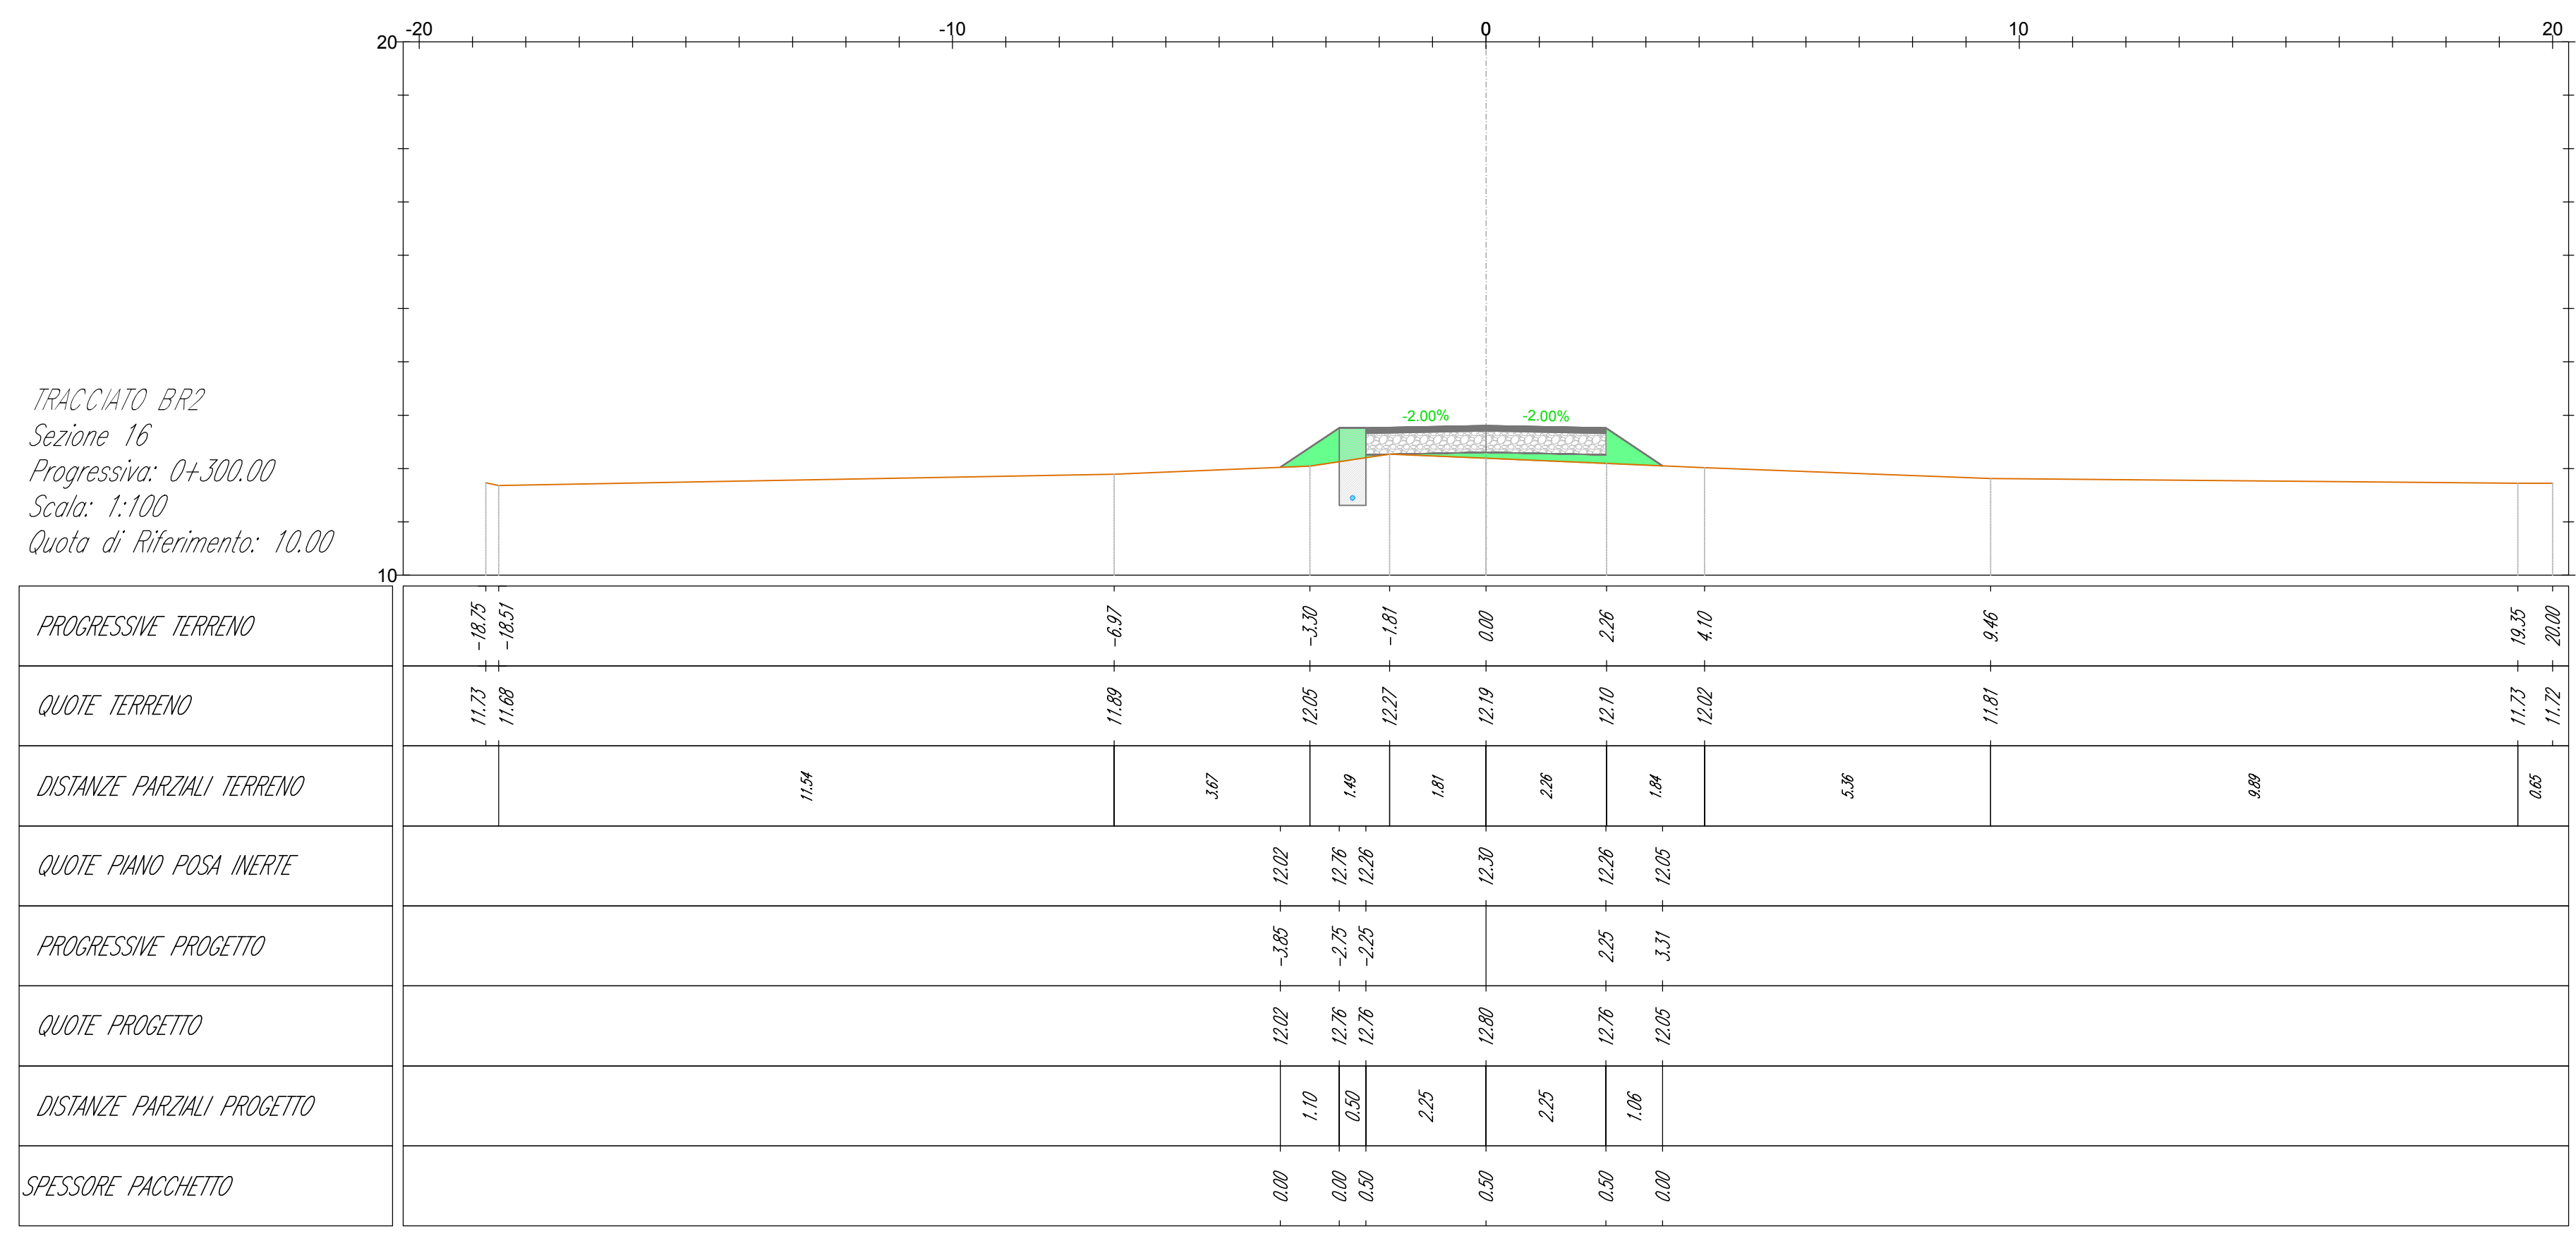
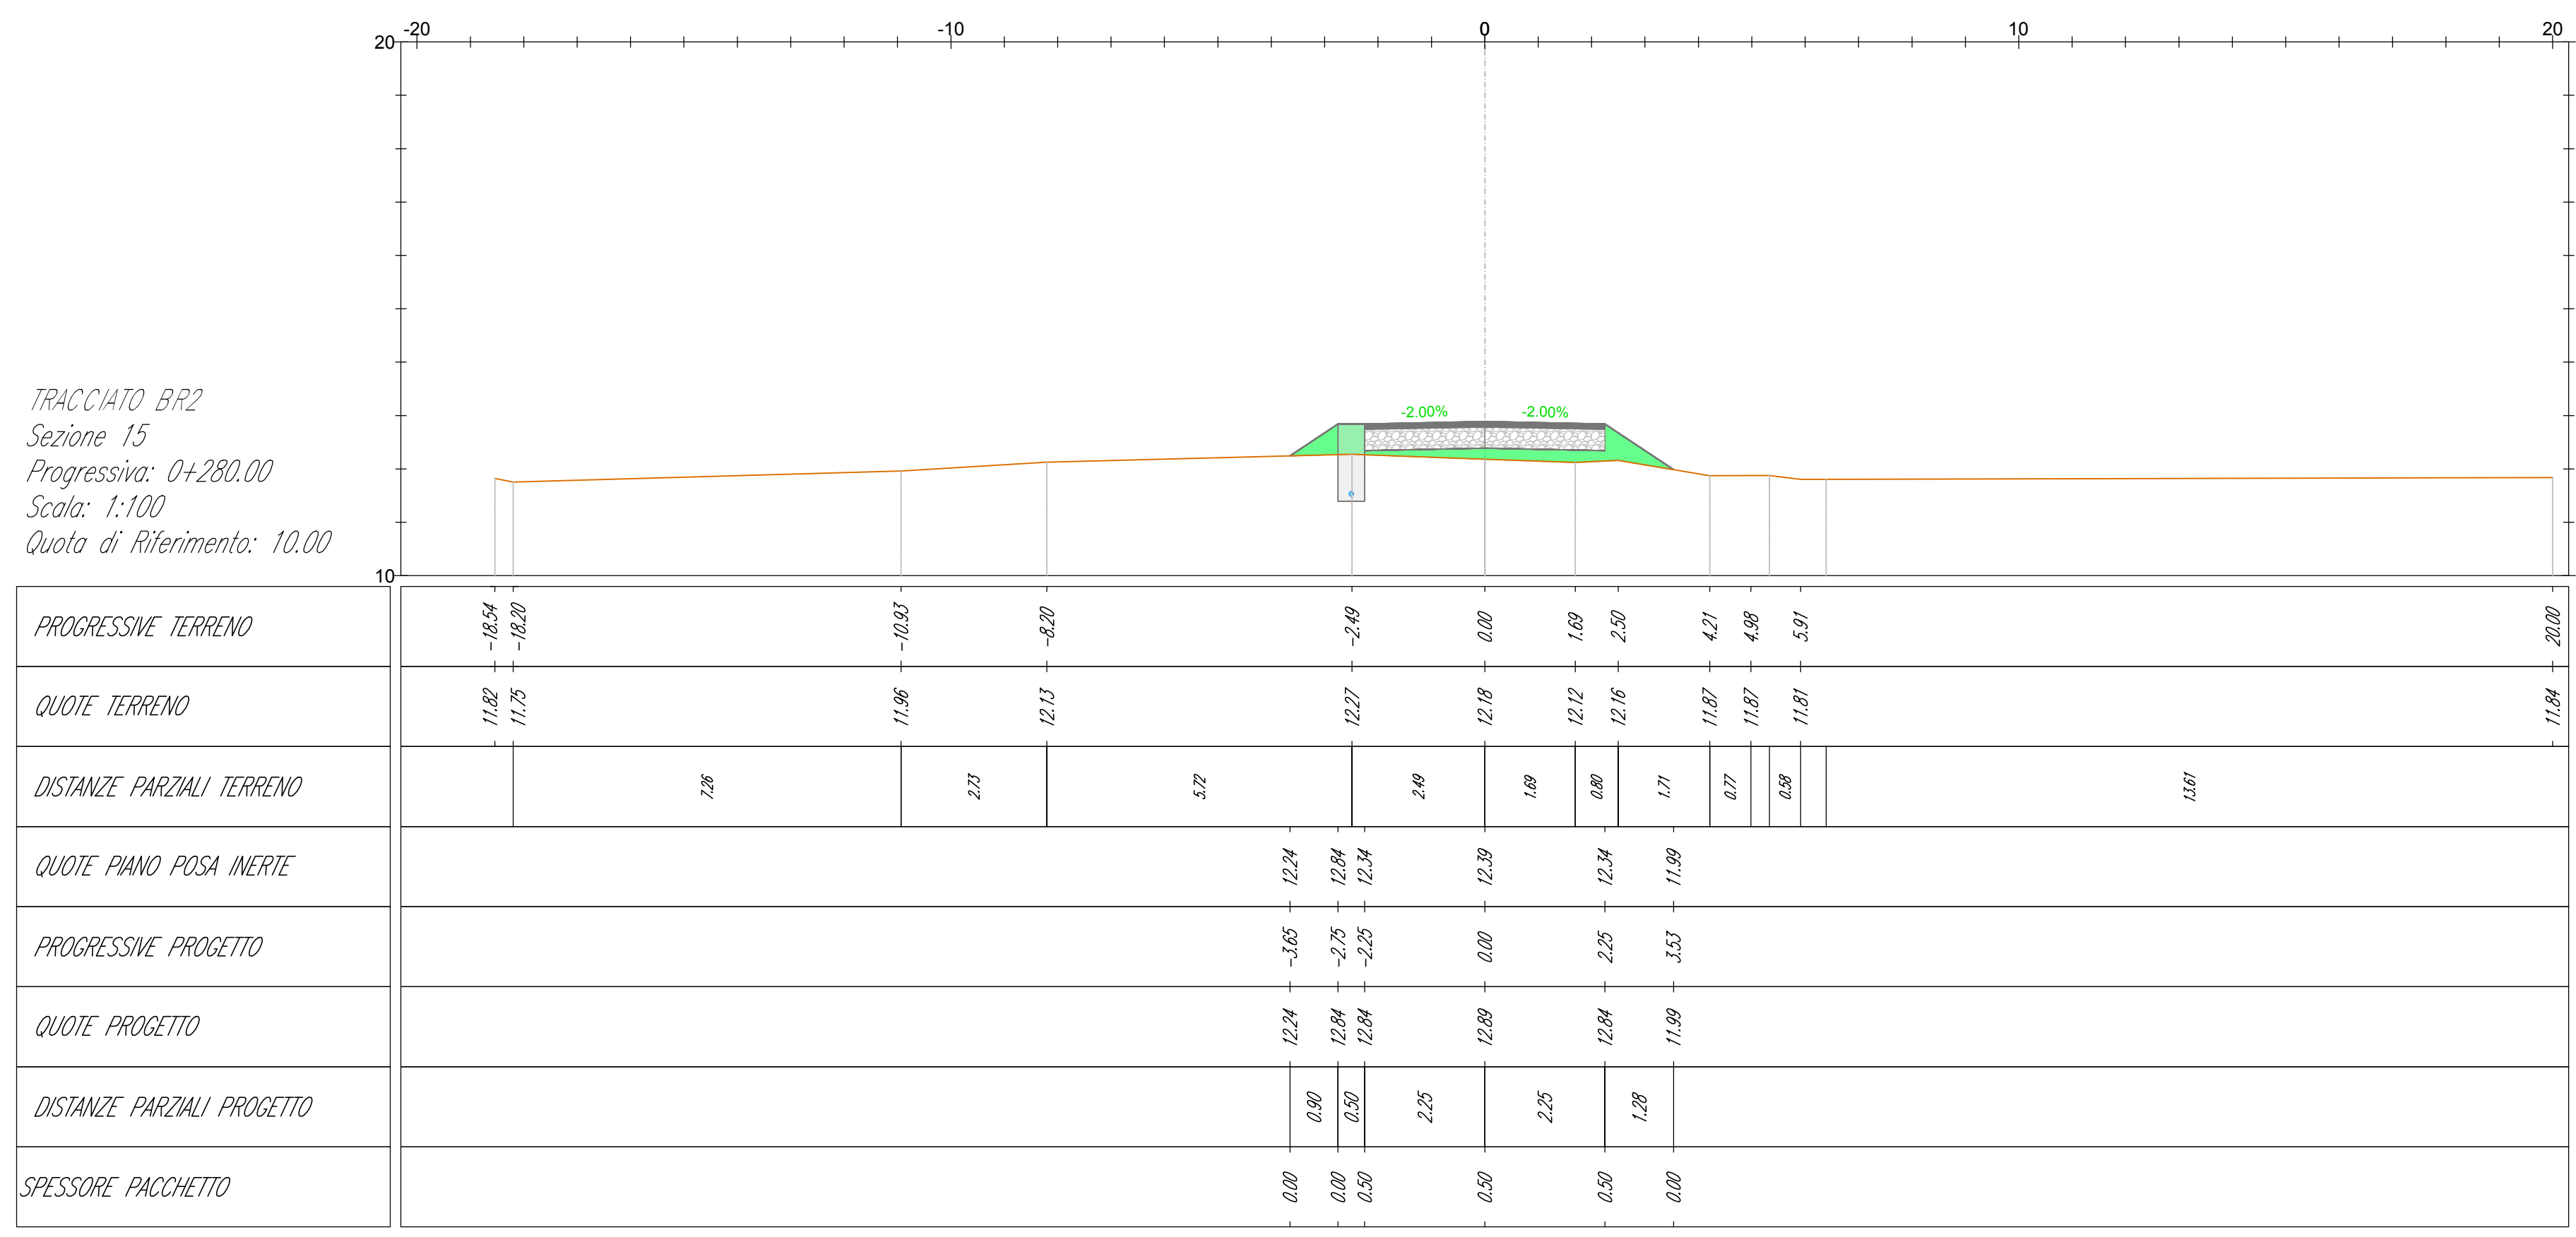
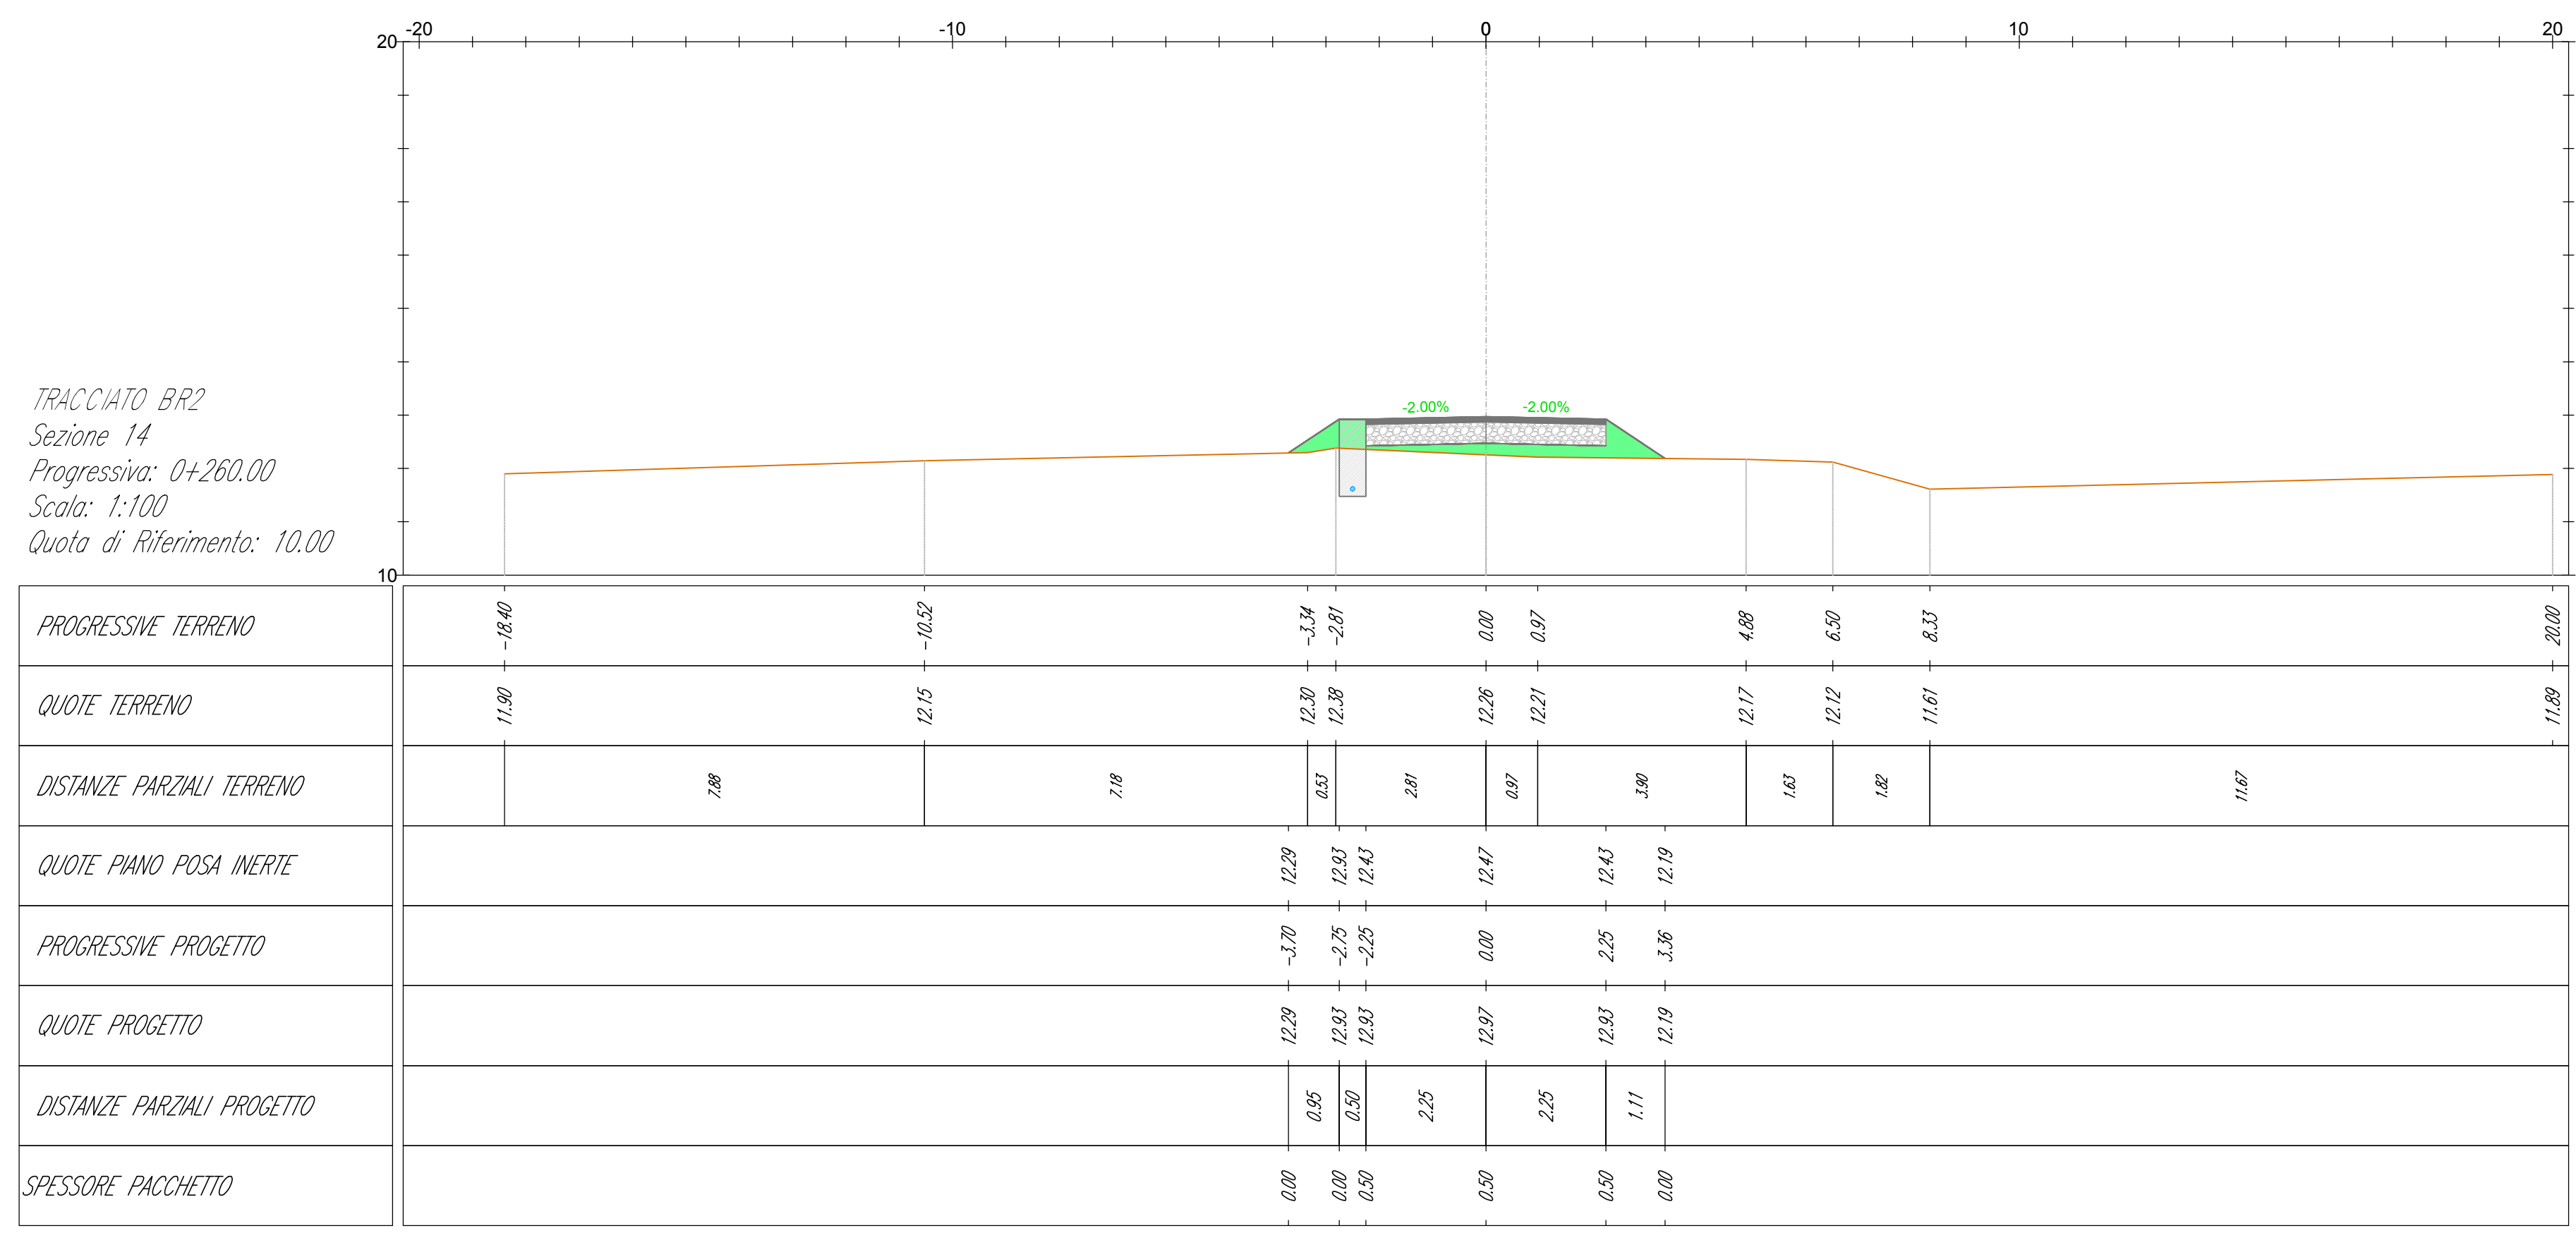


LEGENDA

- Misto stabilizzato
- Inerte
- Sierro
- Riperto
- Terreno esistente
- Sezione Cavidotto

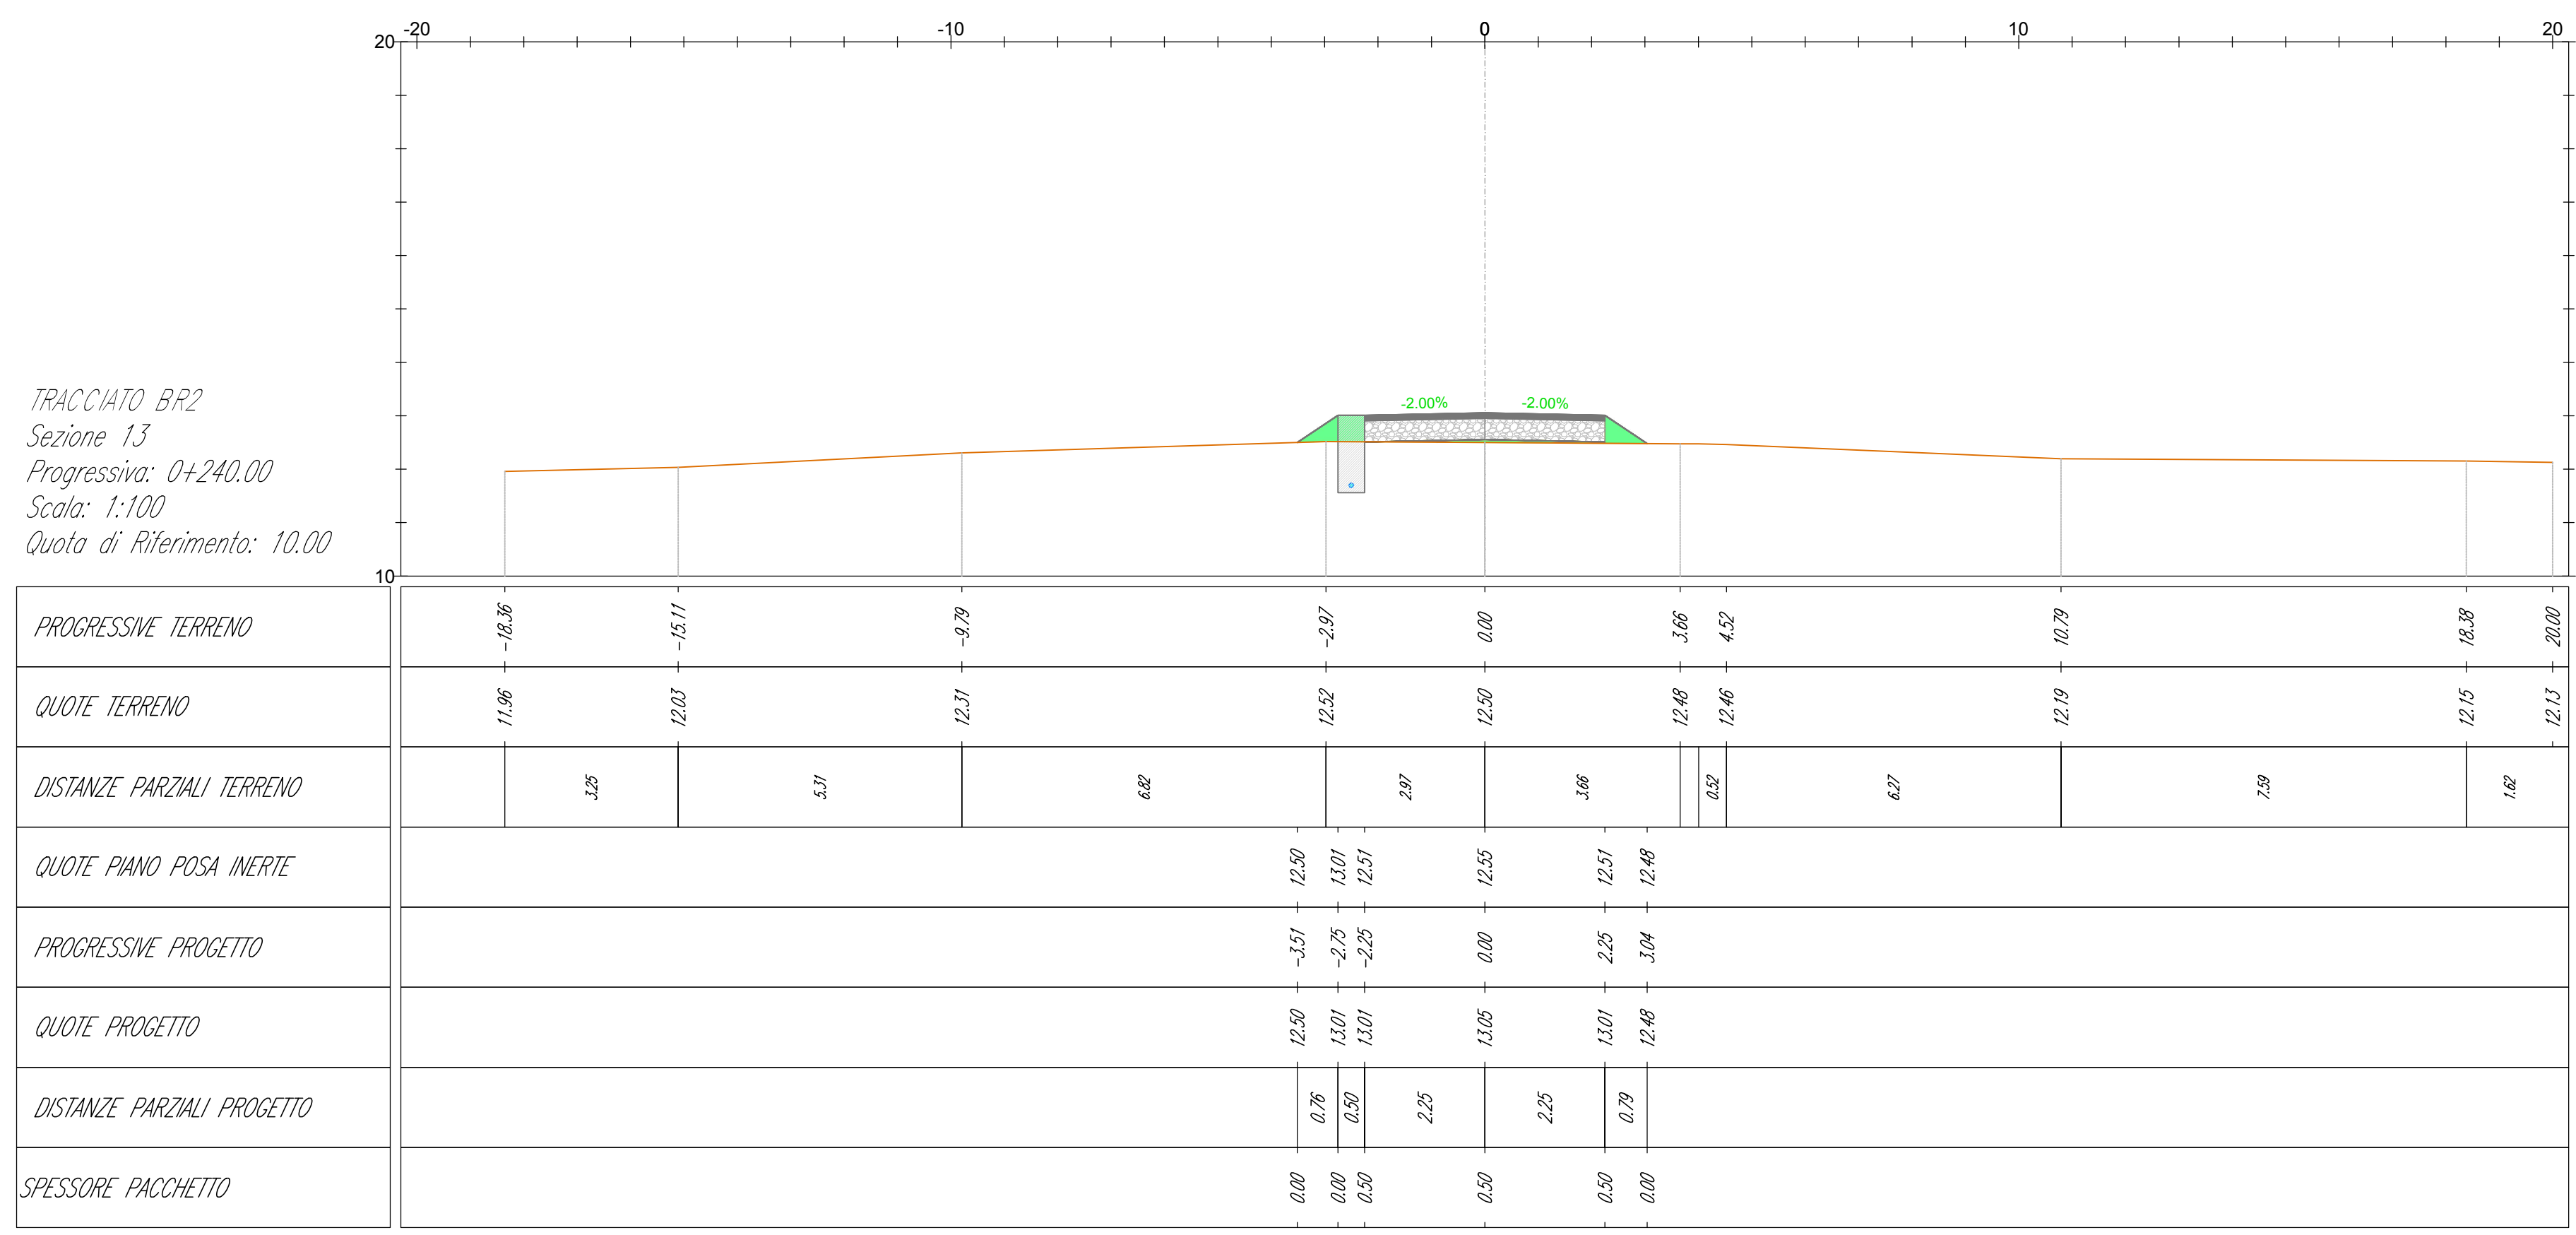

AREN Green S.r.l.
Società soggetta alla direzione e coordinamento di AREN Electric Power S.p.A.
Sede legale e amministrativa: Via dell'Angelo n. 308 | 47522 Cesena (FC) | P.I. n. 0104547415245
Iscritta nel Registro delle Imprese della Romagna - Forlì-Cesena e Rimini | REA 520996 | C.F./P.Iva 04103210401

COMUNE DI MANFREDONIA (FG)
LOCALITA' "BORGO FONTE ROSA"

PROGETTO PER LA REALIZZAZIONE DI
IMPIANTO EOLICO
"BORGO FONTE ROSA 2"

REDAZIONE PROGETTO:
AREN Electric Power Spa
Società per Azioni con Unico Socio
Via dell'Angelo 308 - 47522 Cesena (FC)
P.I. n. 0104547415245 - Tel. n. 0547 415245
Regione della Toscana di Forlì-Cesena R.E.A. 317648

DIRAMBI PROGETTO:
Ing. Simona Ucci
Ordine degli Ingegneri di Forlì-Cesena
Mar. 2016

PROGETTO ESECUTIVO
Sezioni trasversali - BR2 (3/10)

COORDINATORE PROGETTO: BFRDC S 0 2 T 0 1 2 0 5 0 0
PROGETTA: A0+1
SCALA: 1:100
TIPO: PROGETTO DEFINITIVO

REV.	DESCRIZIONE	DATA	REDATTO	VERIFICATO	APPROVATO
01	Prima emissione	10/03/2016	D. Fazio	E. Tombasi	S. Ucci
02					
03					
04					