
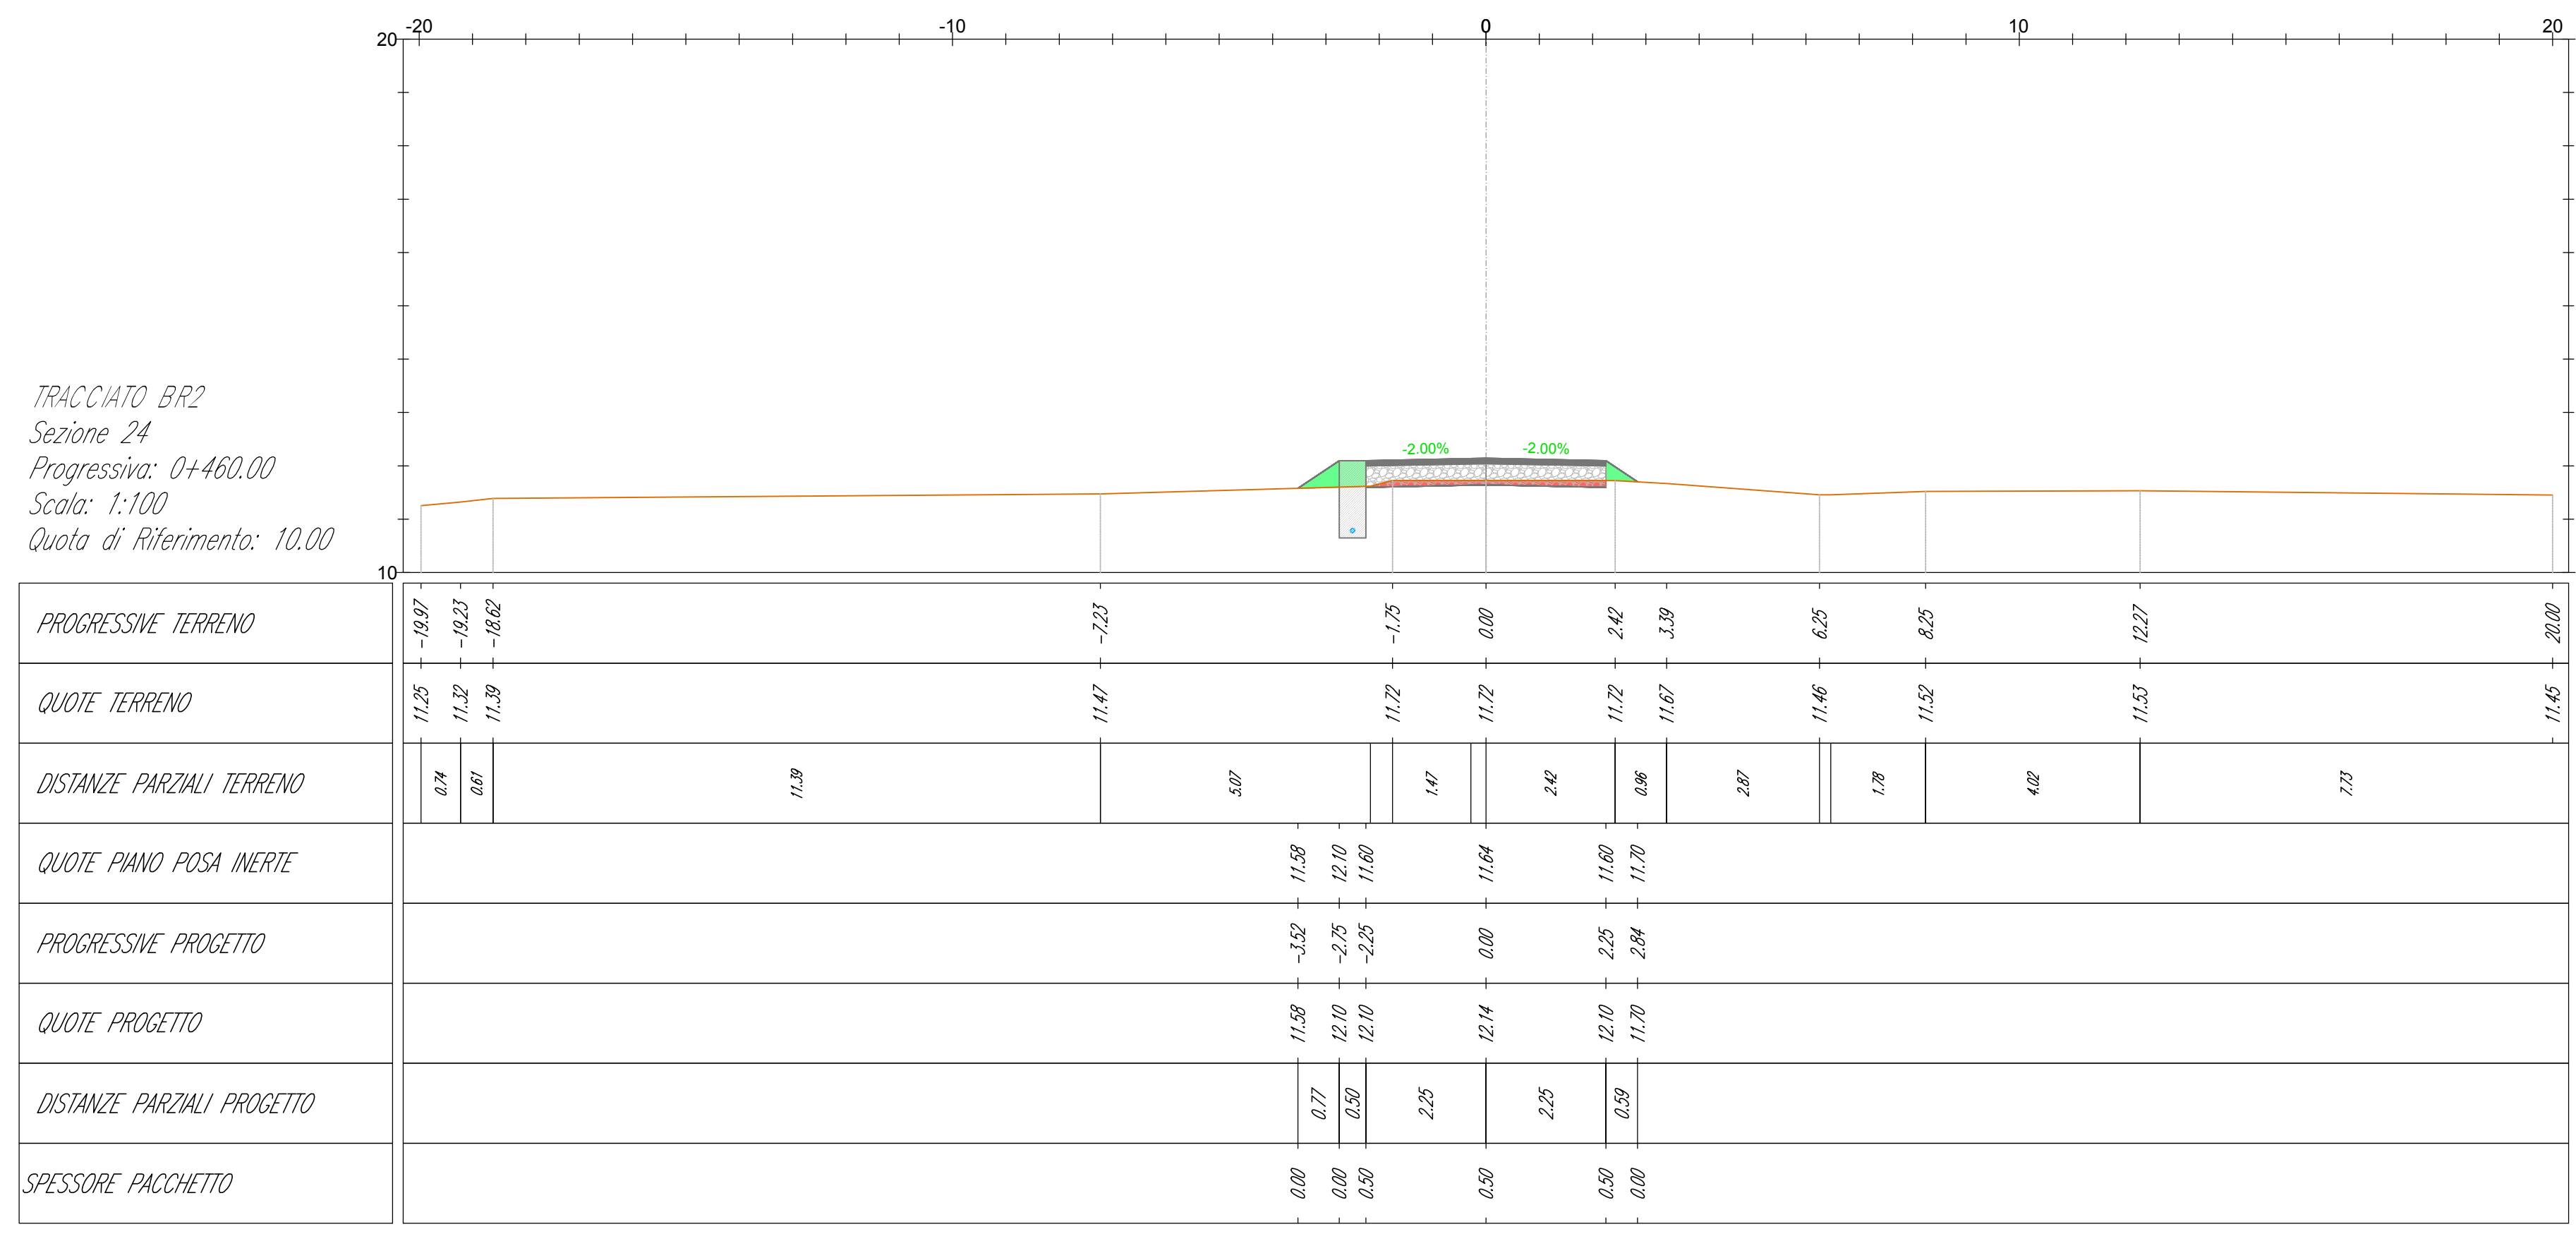
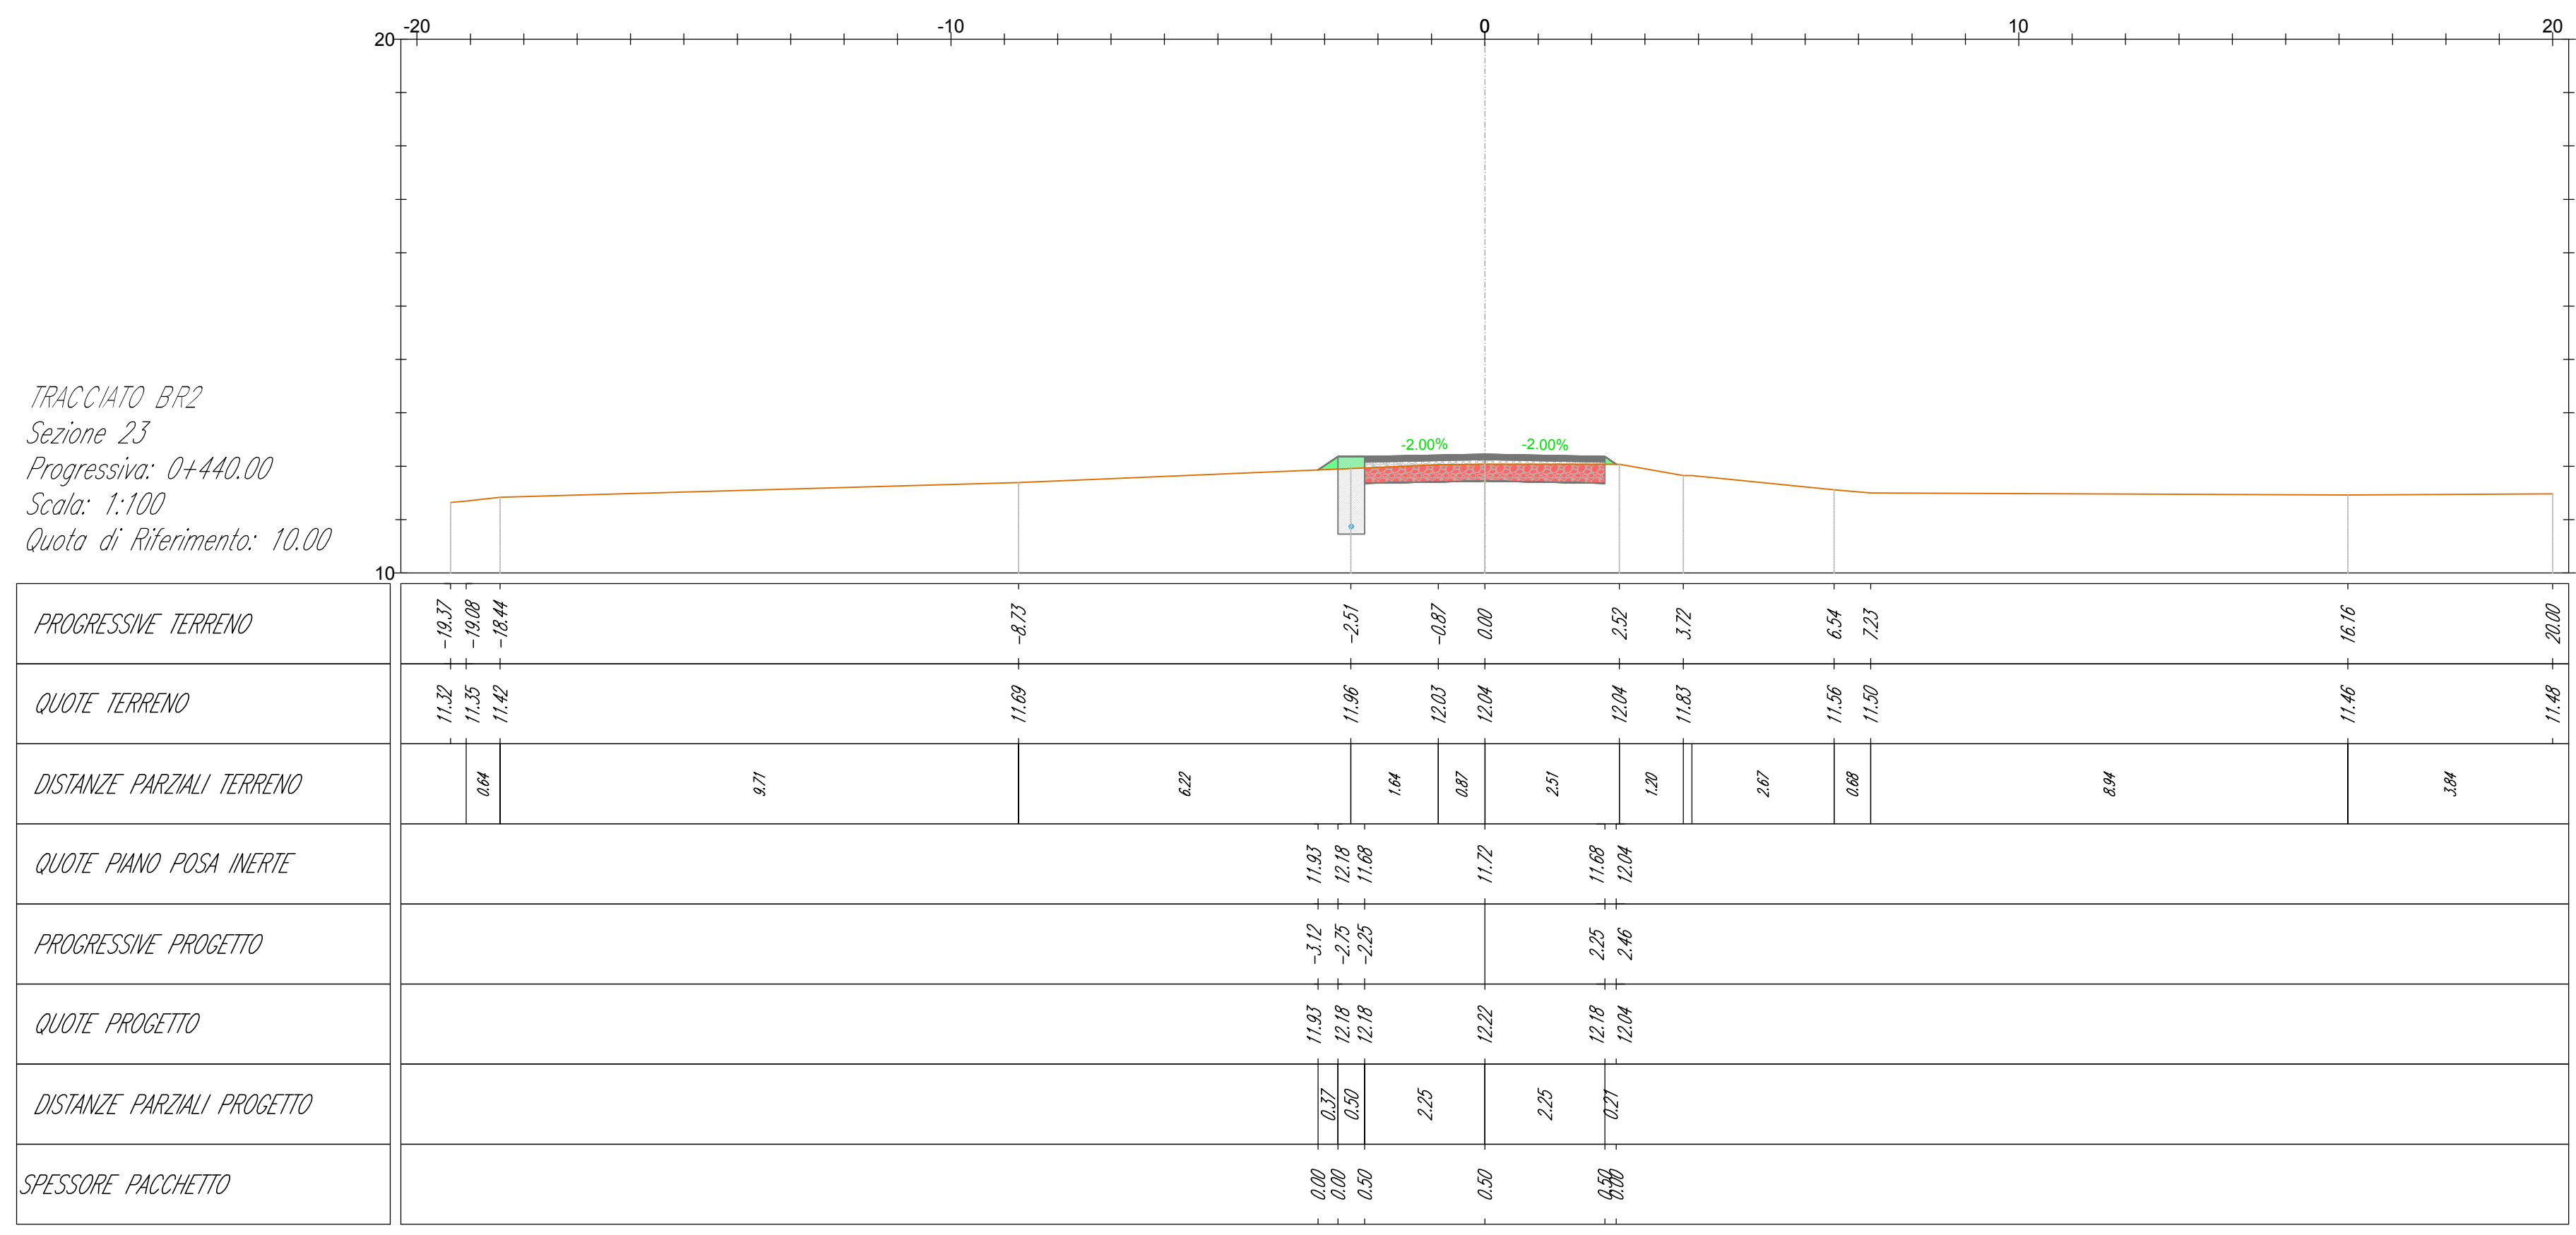
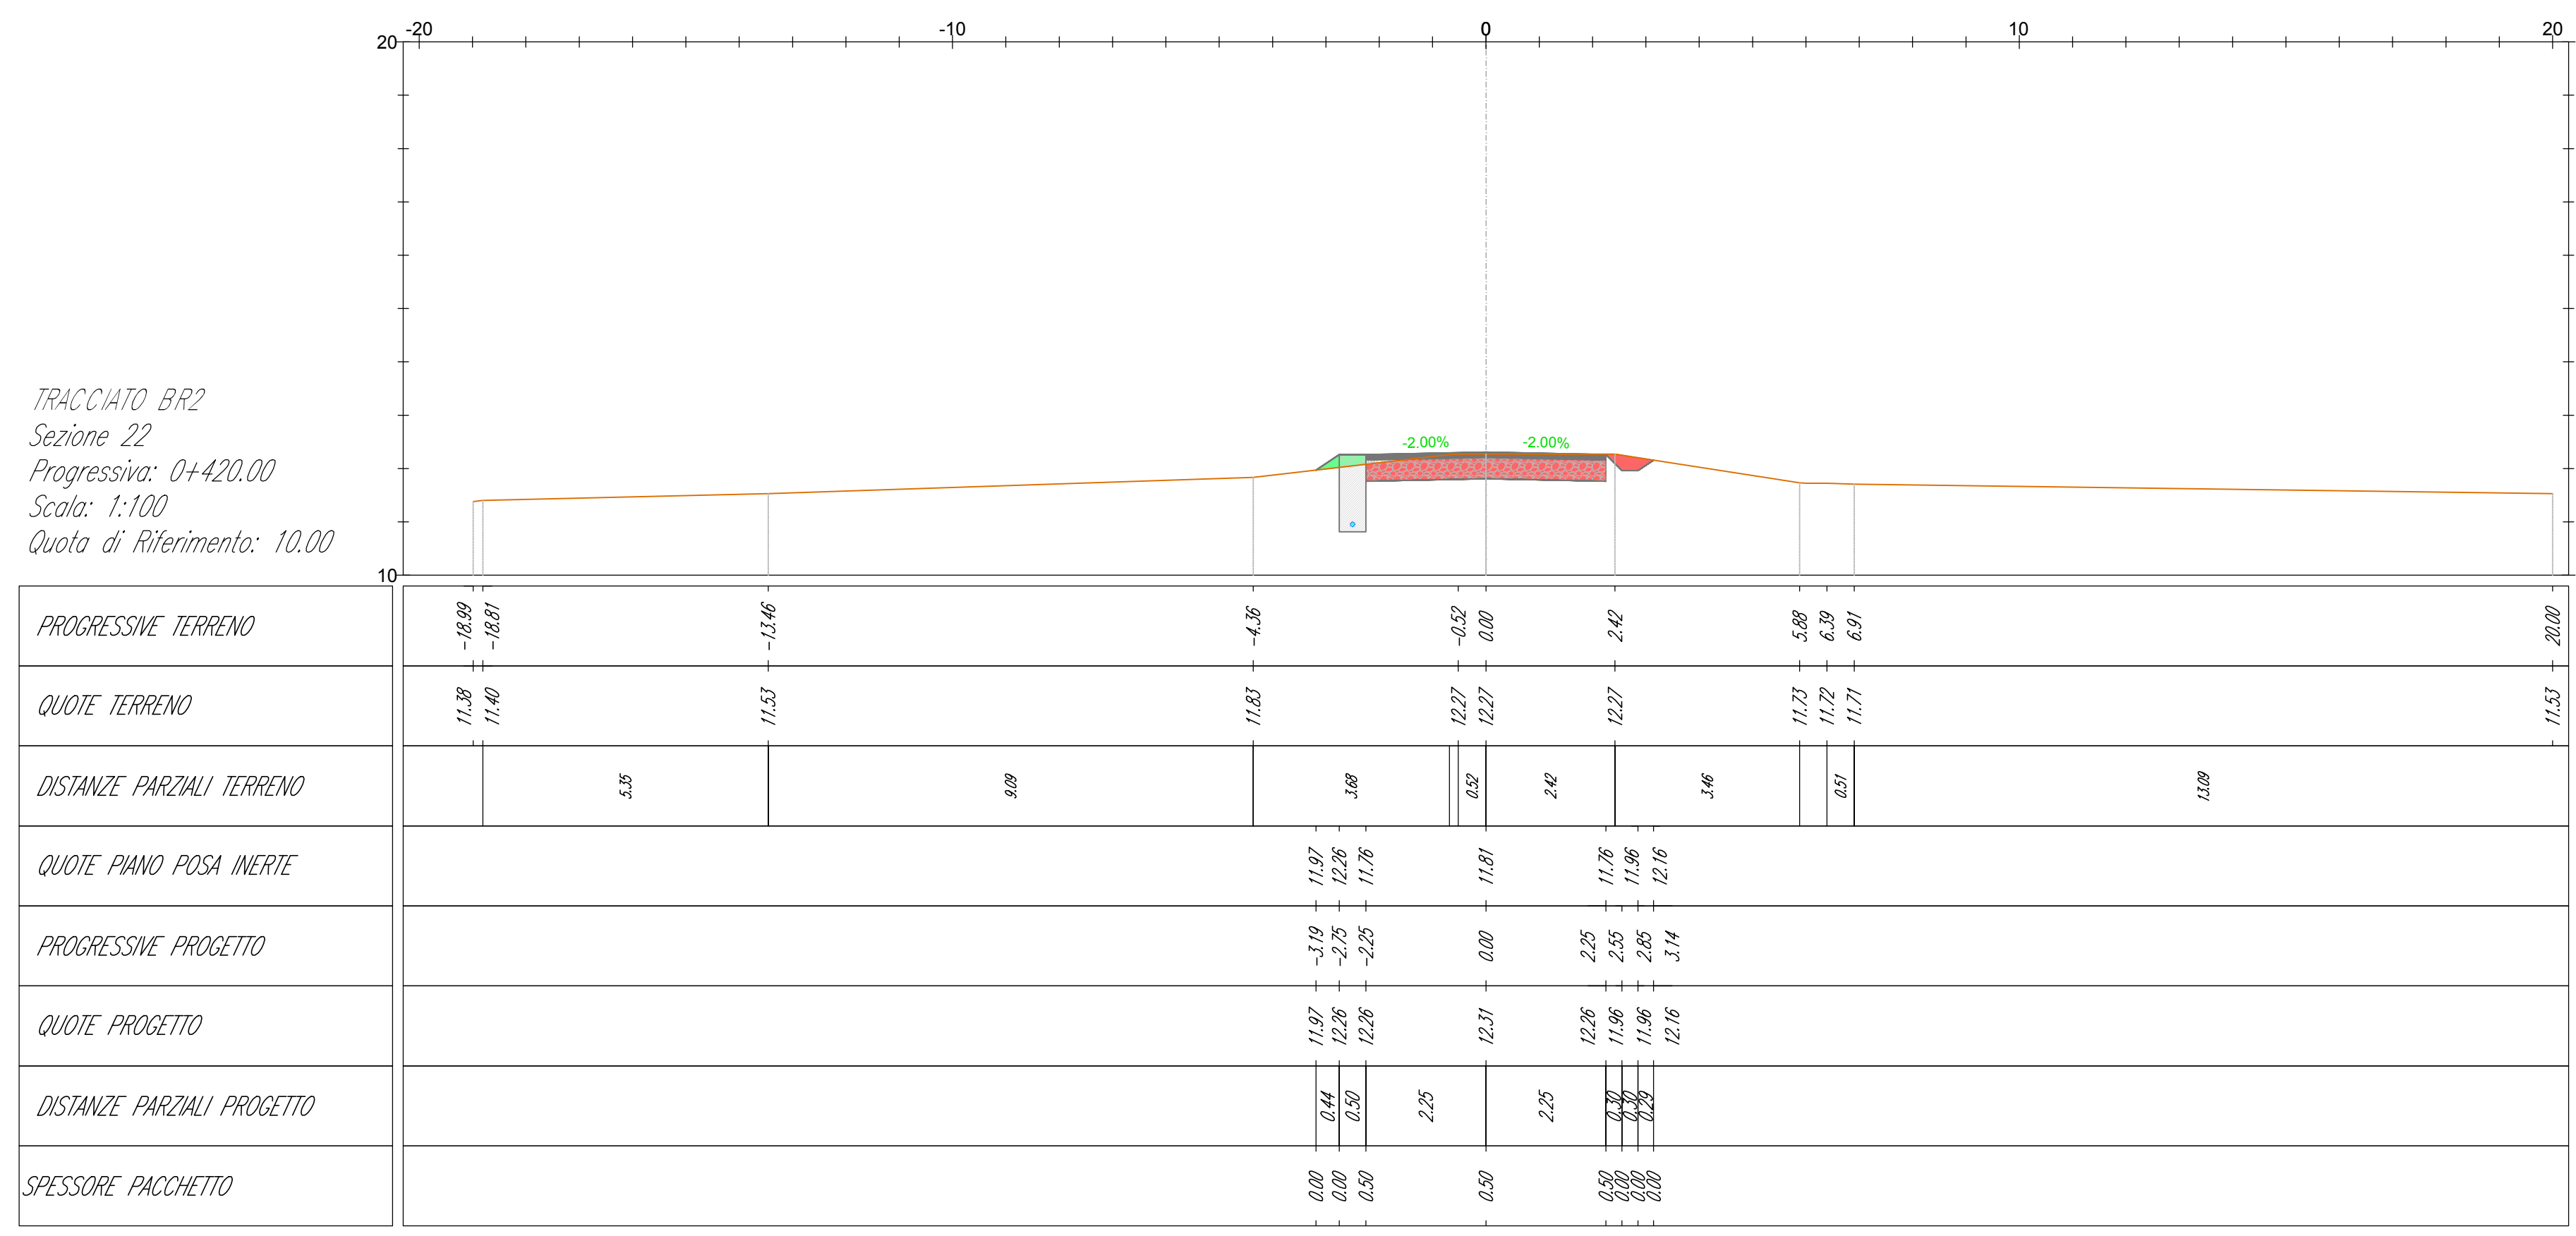
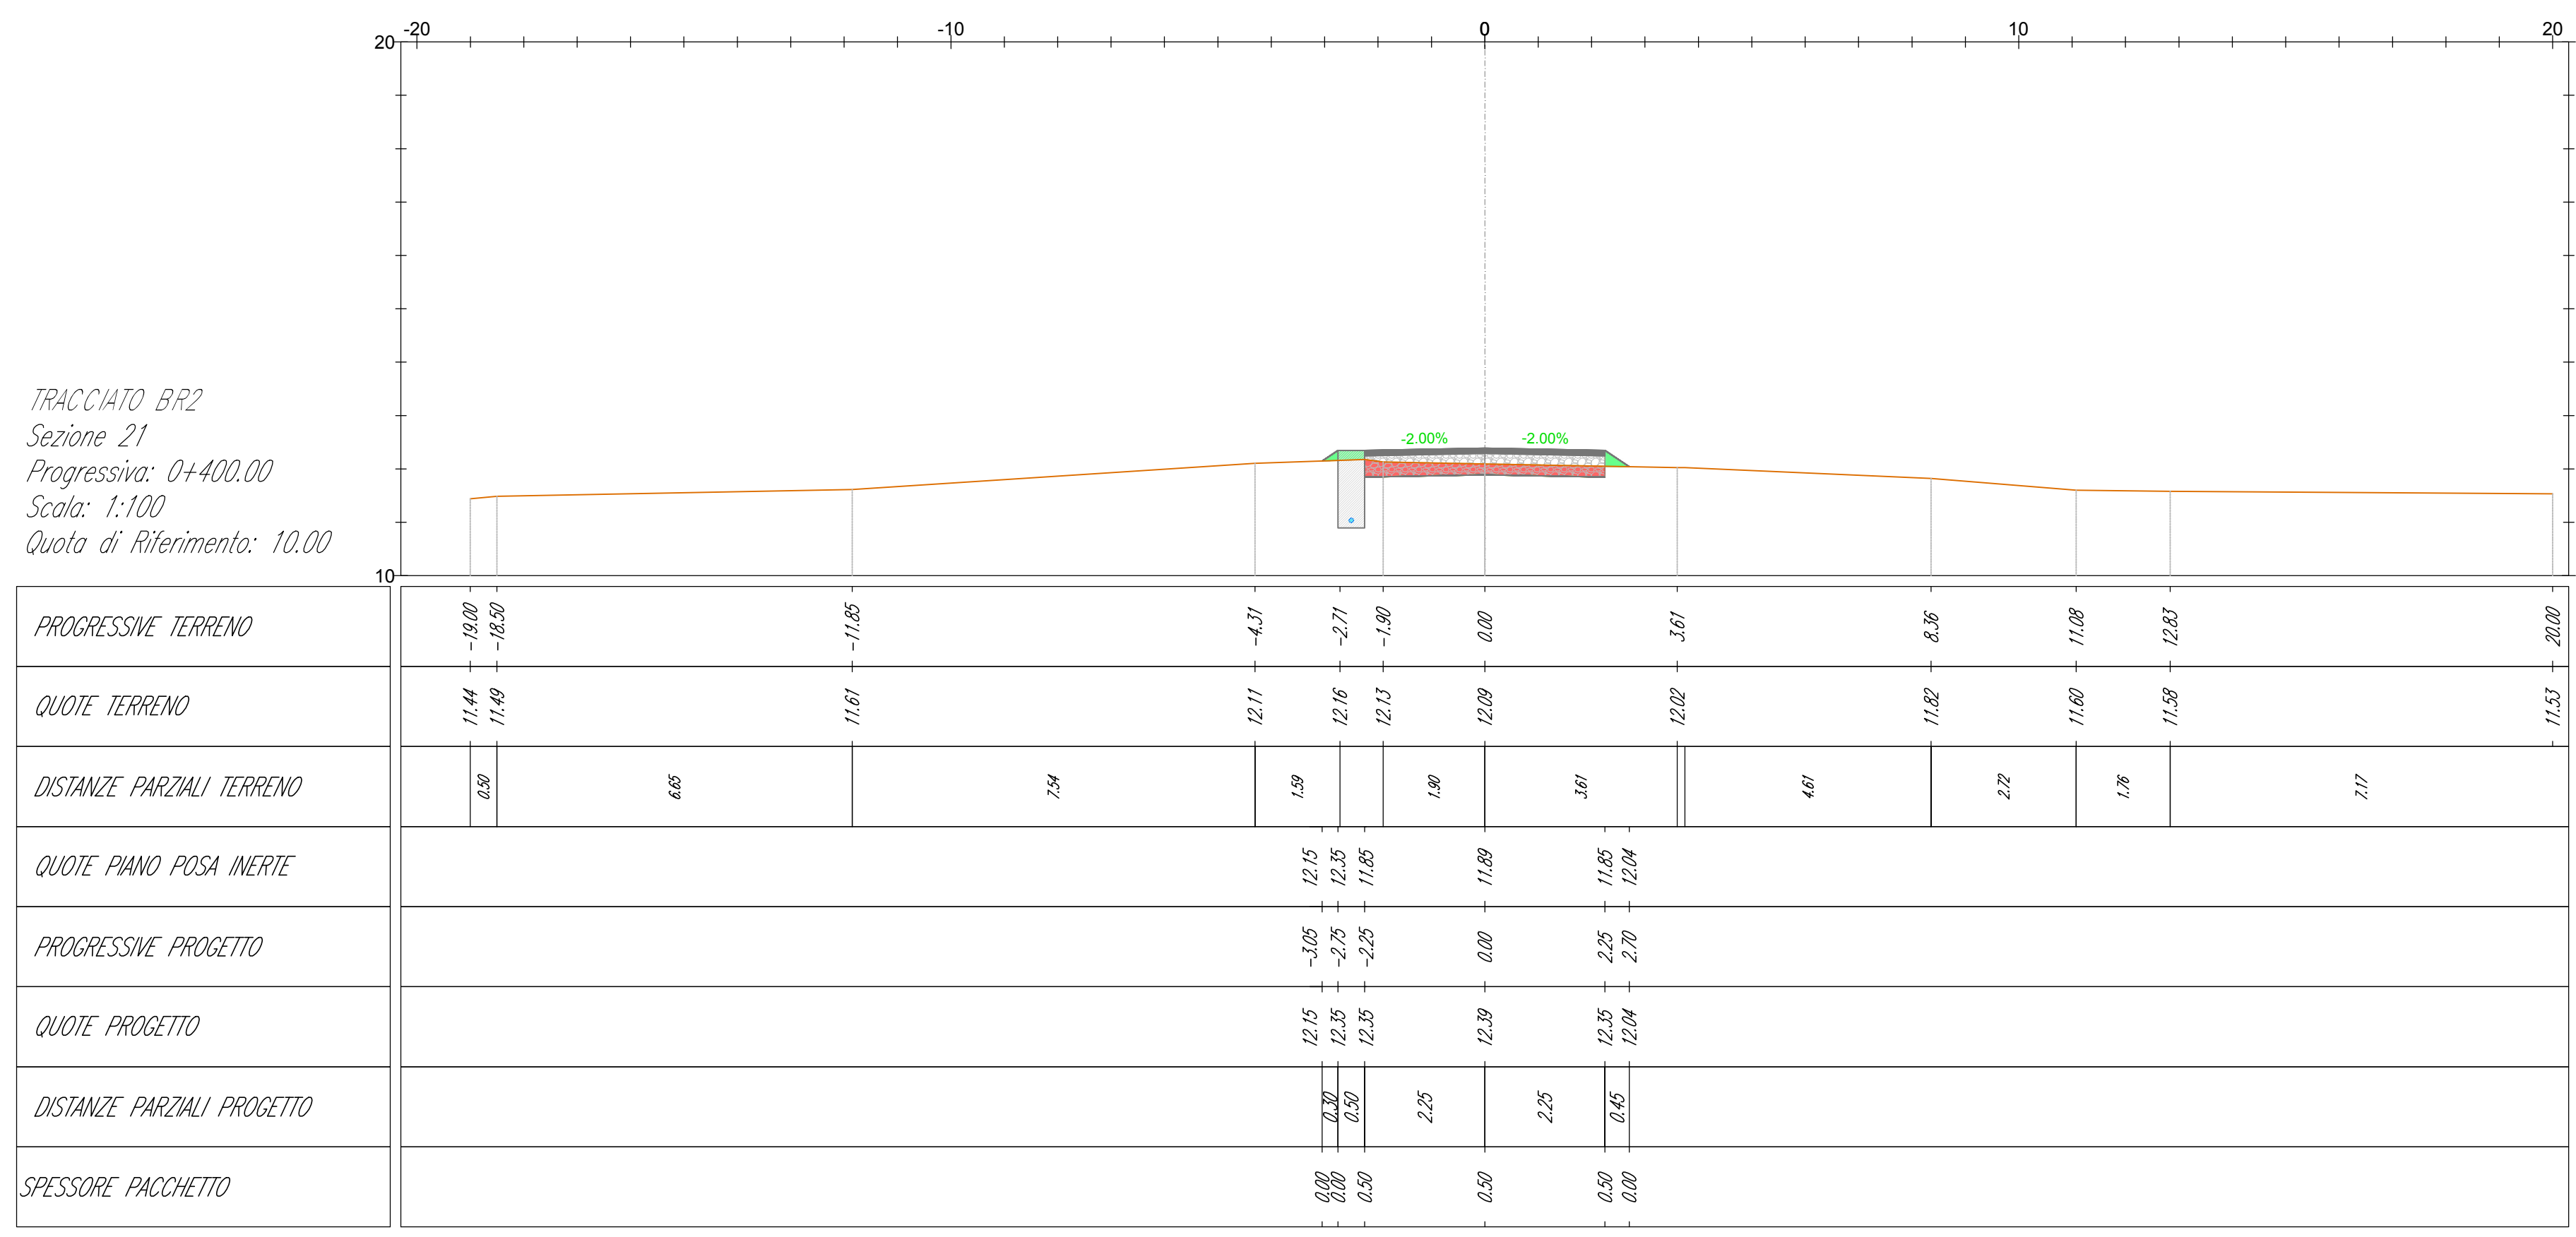
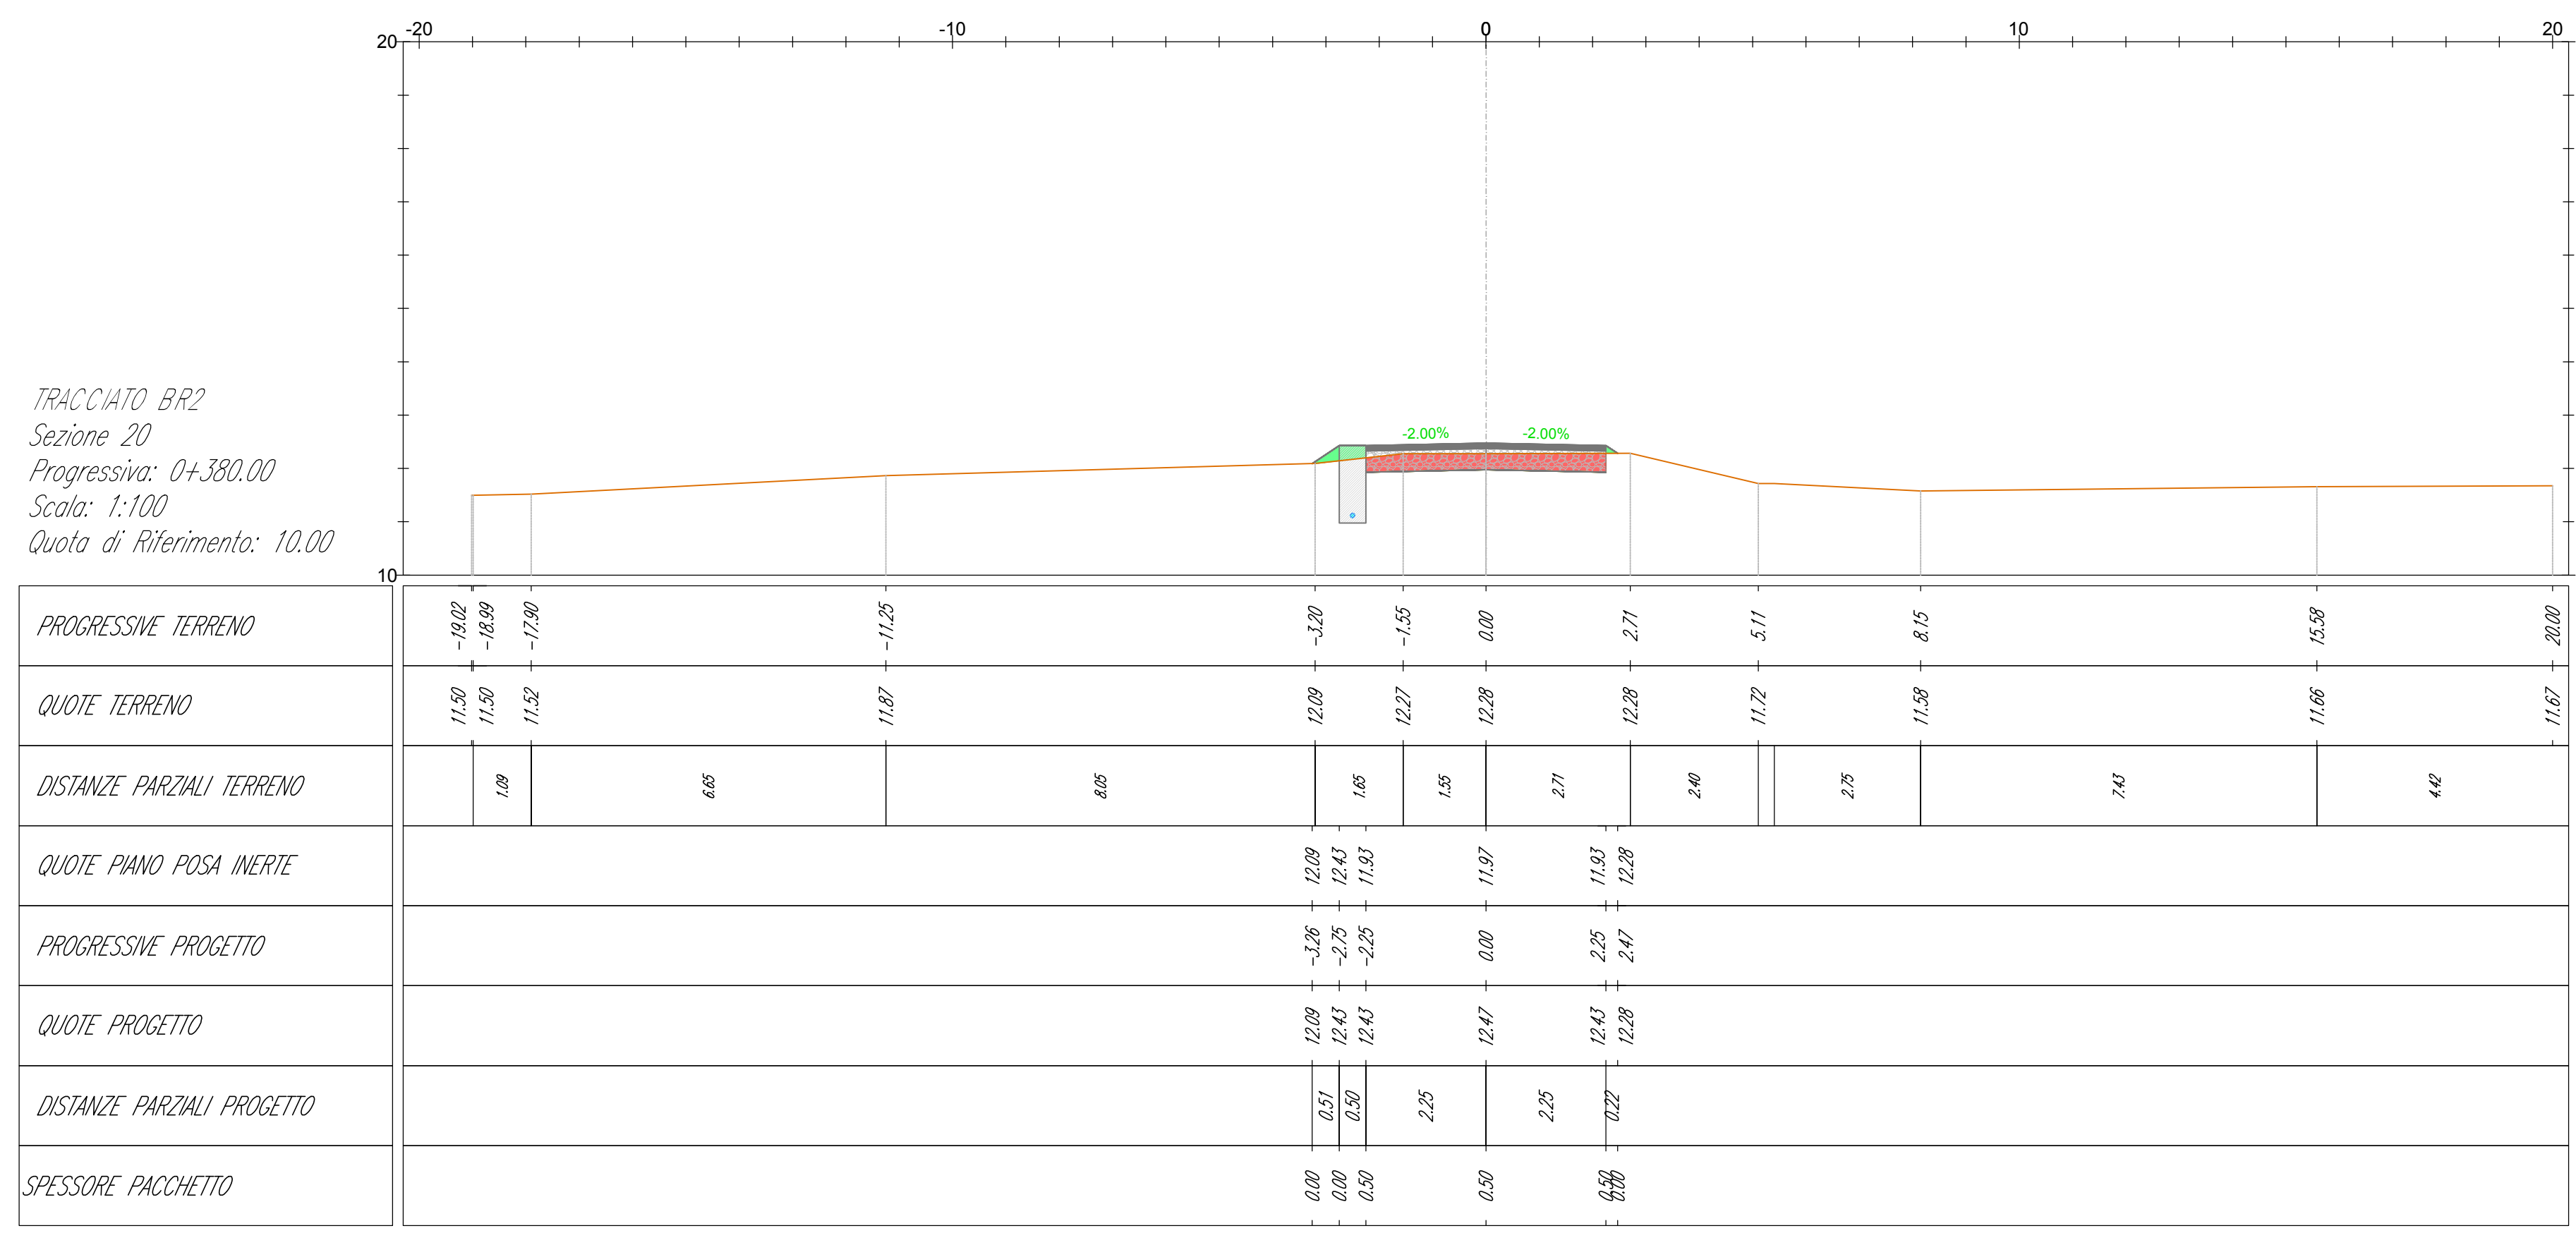


- LEGENDA**
- Misto stabilizzato
 - Inerte
 - Sierro
 - Riperto
 - Terreno esistente
 - Sezione Cavidotto

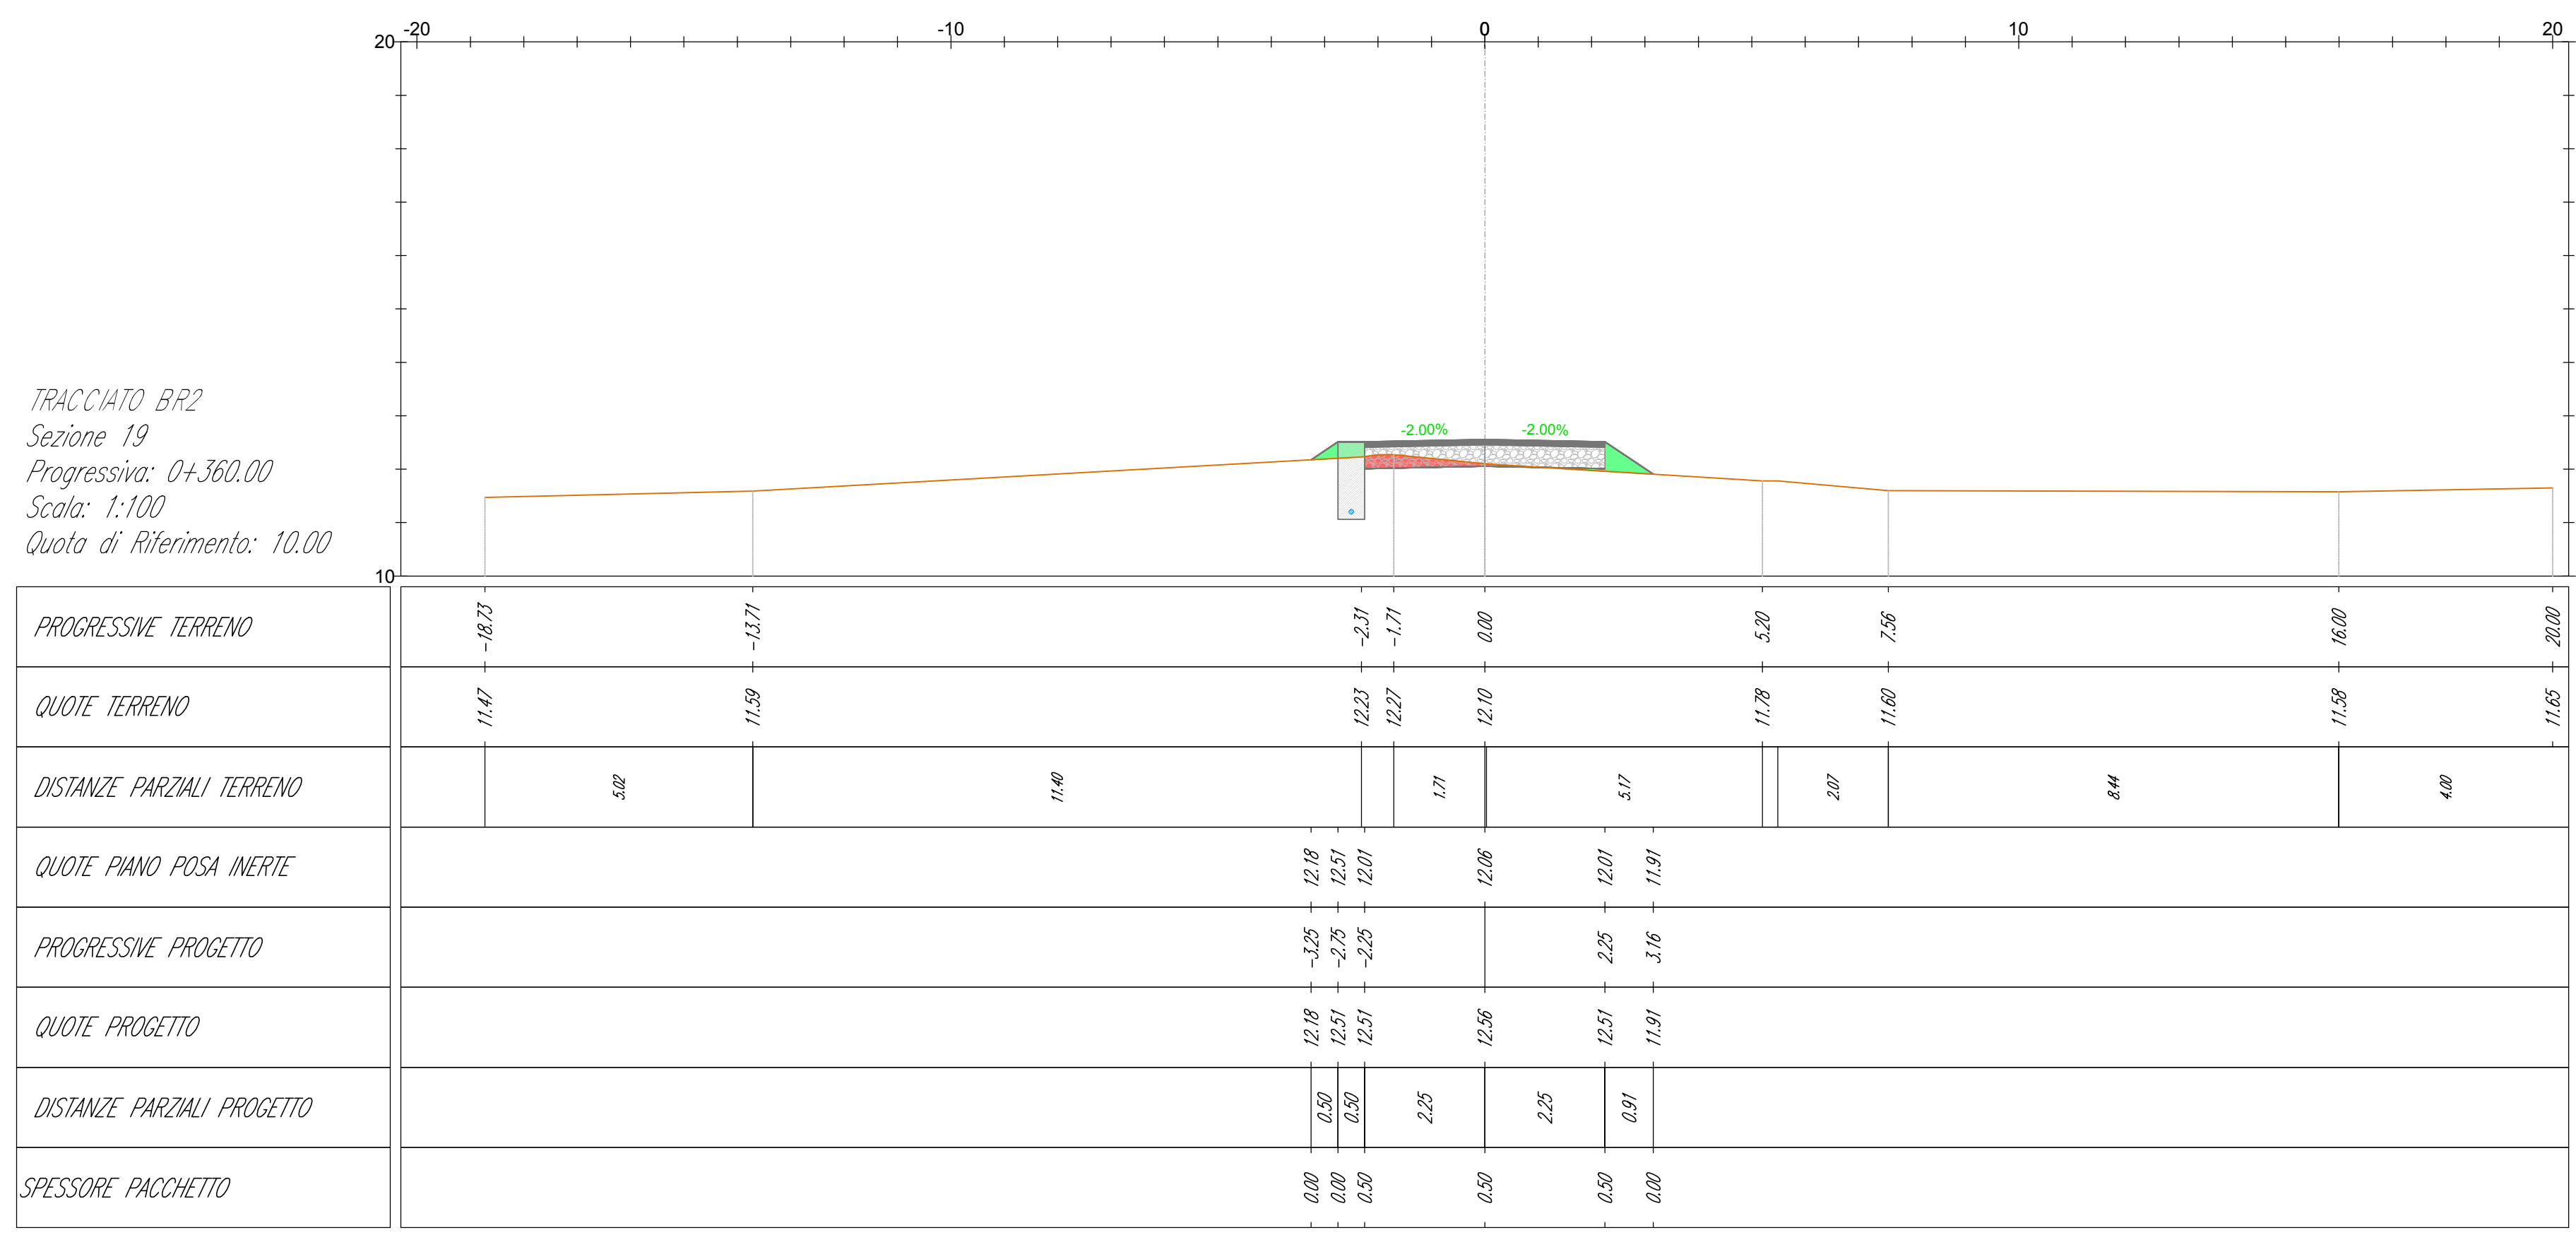

AREN Green S.r.l.
Società soggetta alla direzione e coordinamento di AREN Electric Power S.p.A.
Sede legale e amministrativa: Via dell'Angelo n. 308 | 47522 Cesena (FC) | P.I. n. 0310547415245
Iscritta nel Registro delle Imprese della Romagna - Forlì-Cesena e Rimini | REA 520906 | C.F./P.Iva 04032704001

COMUNE DI MANFREDONIA (FG)
LOCALITÀ "BORGO FONTE ROSA"

PROGETTO PER LA REALIZZAZIONE DI
IMPIANTO EOLICO
"BORGO FONTE ROSA 2"

REALIZZAZIONE PROGETTO:
AREN Electric Power Spa
Società per Azioni con il logo Scio
Via dell'Angelo 308 - 47522 Cesena (FC)
P.I. n. 0310547415245 - Fax n. 0547 415274
Regione della Toscana - Forlì-Cesena e Rimini | REA 520906
DIRETTORE PROGETTO:
Ing. Simona Ucci
Ordine degli Ingegneri di Forlì-Cesena
n. 200

STADIO ESECUTIVO

Sezioni trasversali - BR2 (4/10)

REV.	DESCRIZIONE	DATA	REDATTO	VERIFICATO	APPROVATO
01	Primo tentativo	10/10/2023	D. Zappà	E. Tondani	A. Sisti
02					
03					
04					

FILE: BR2_Definitivo.dwg

LA DIFFUSIONE E RIPRODUZIONE, ANCHE PARZIALE, DI QUESTA TAVOLA E' VIETATA A TERMINI DI LEGGE