



LEGENDA

-  Misto stabilizzato
-  Inerte
-  Sterro
-  Ripporto
-  Terreno esistente
-  Sezione Cavidotto


TRACCIATO BR2
Sezione 31
Progressiva: 0+600,00
Scala: 1:100
Quota di Riferimento: 10,00

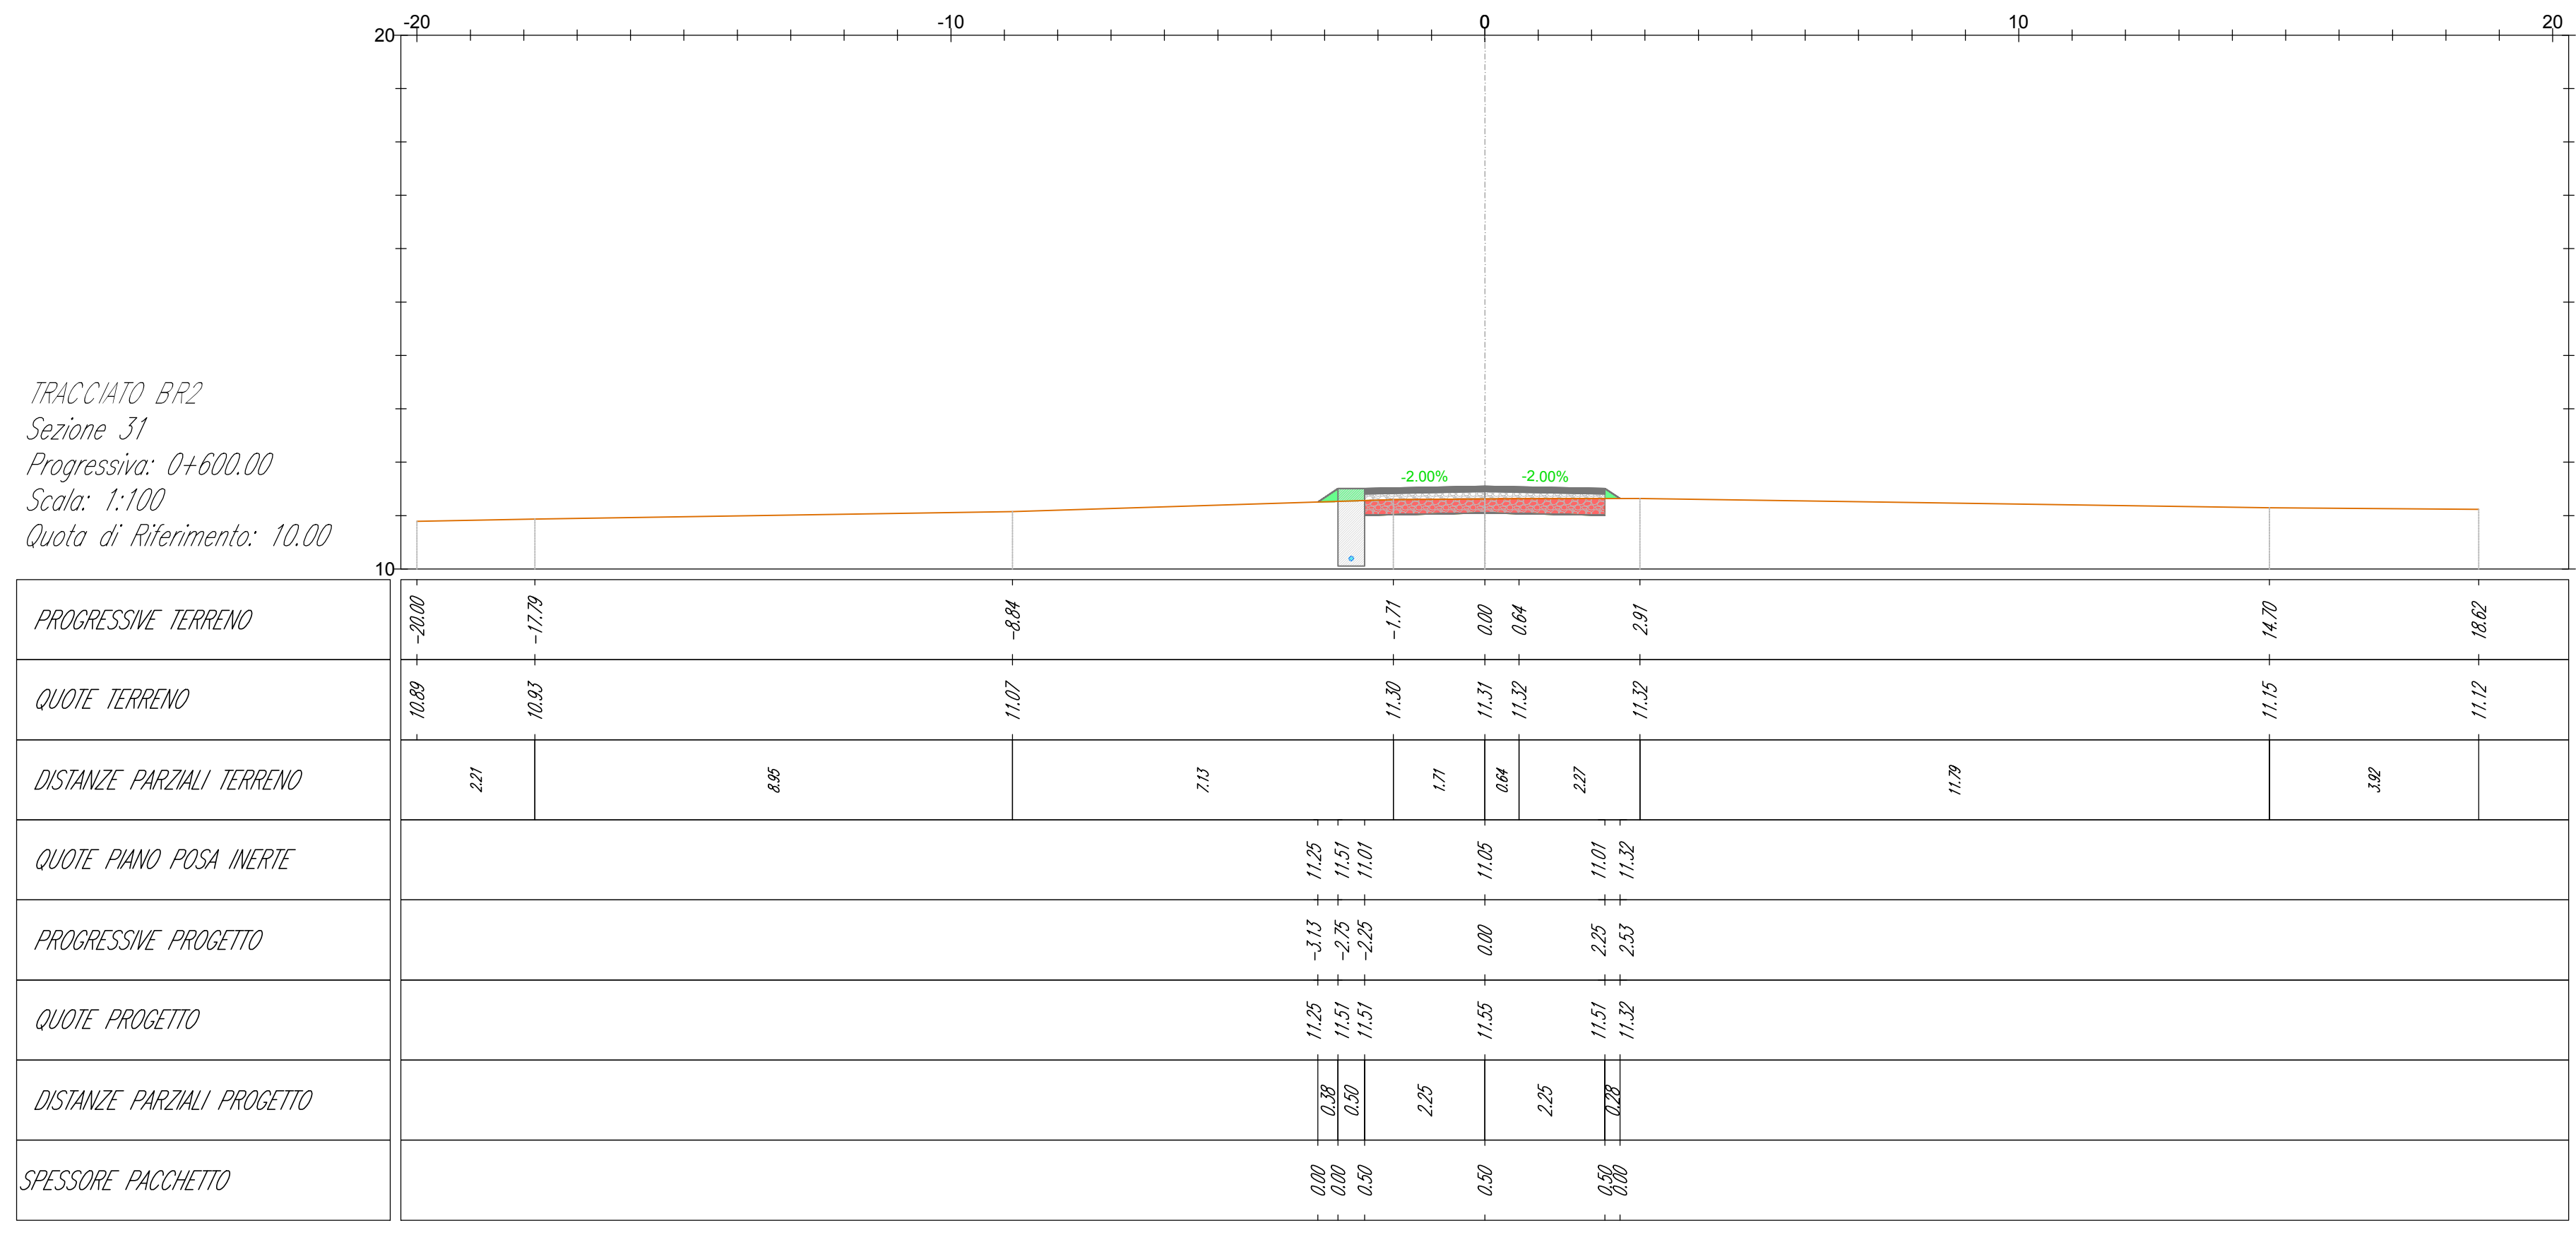


TRACCIATO BR2
Sezione 32
Progressiva: 0+620,00
Scala: 1:100
Quota di Riferimento: 0,00

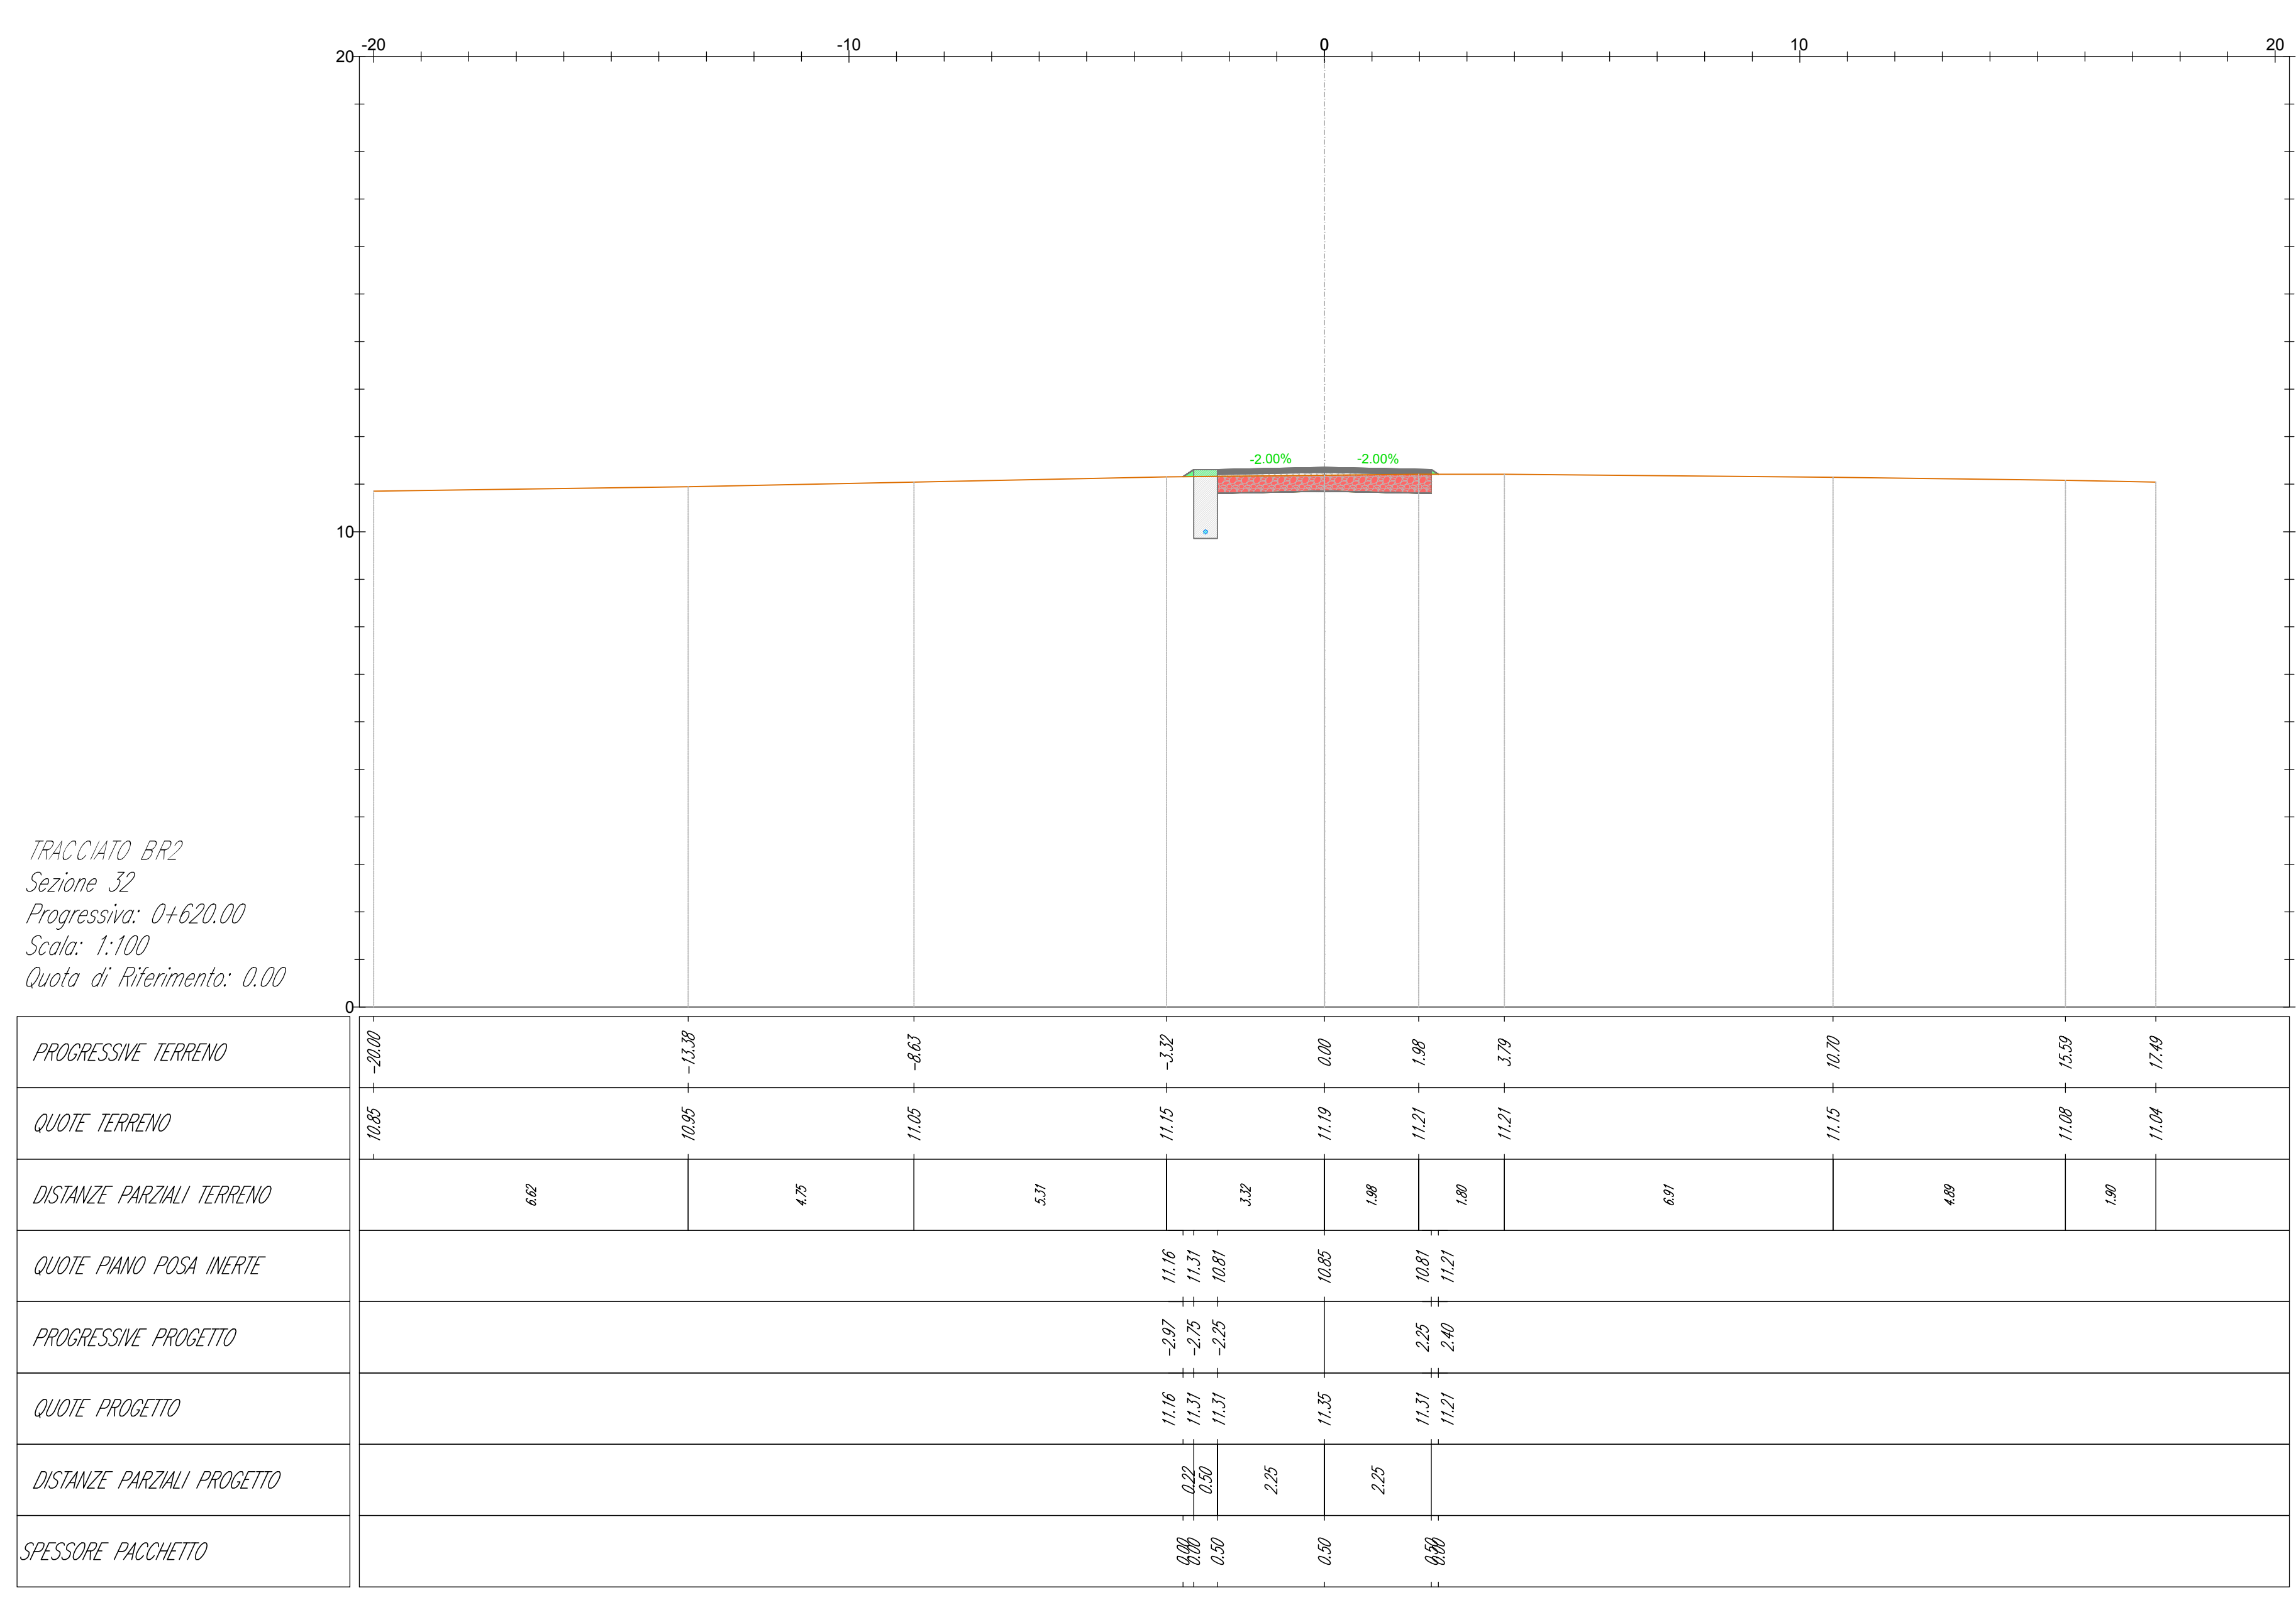

TRACCIATO BR2
Sezione 33
Progressiva: 0+640,00
Scala: 1:100
Quota di Riferimento: 0,00

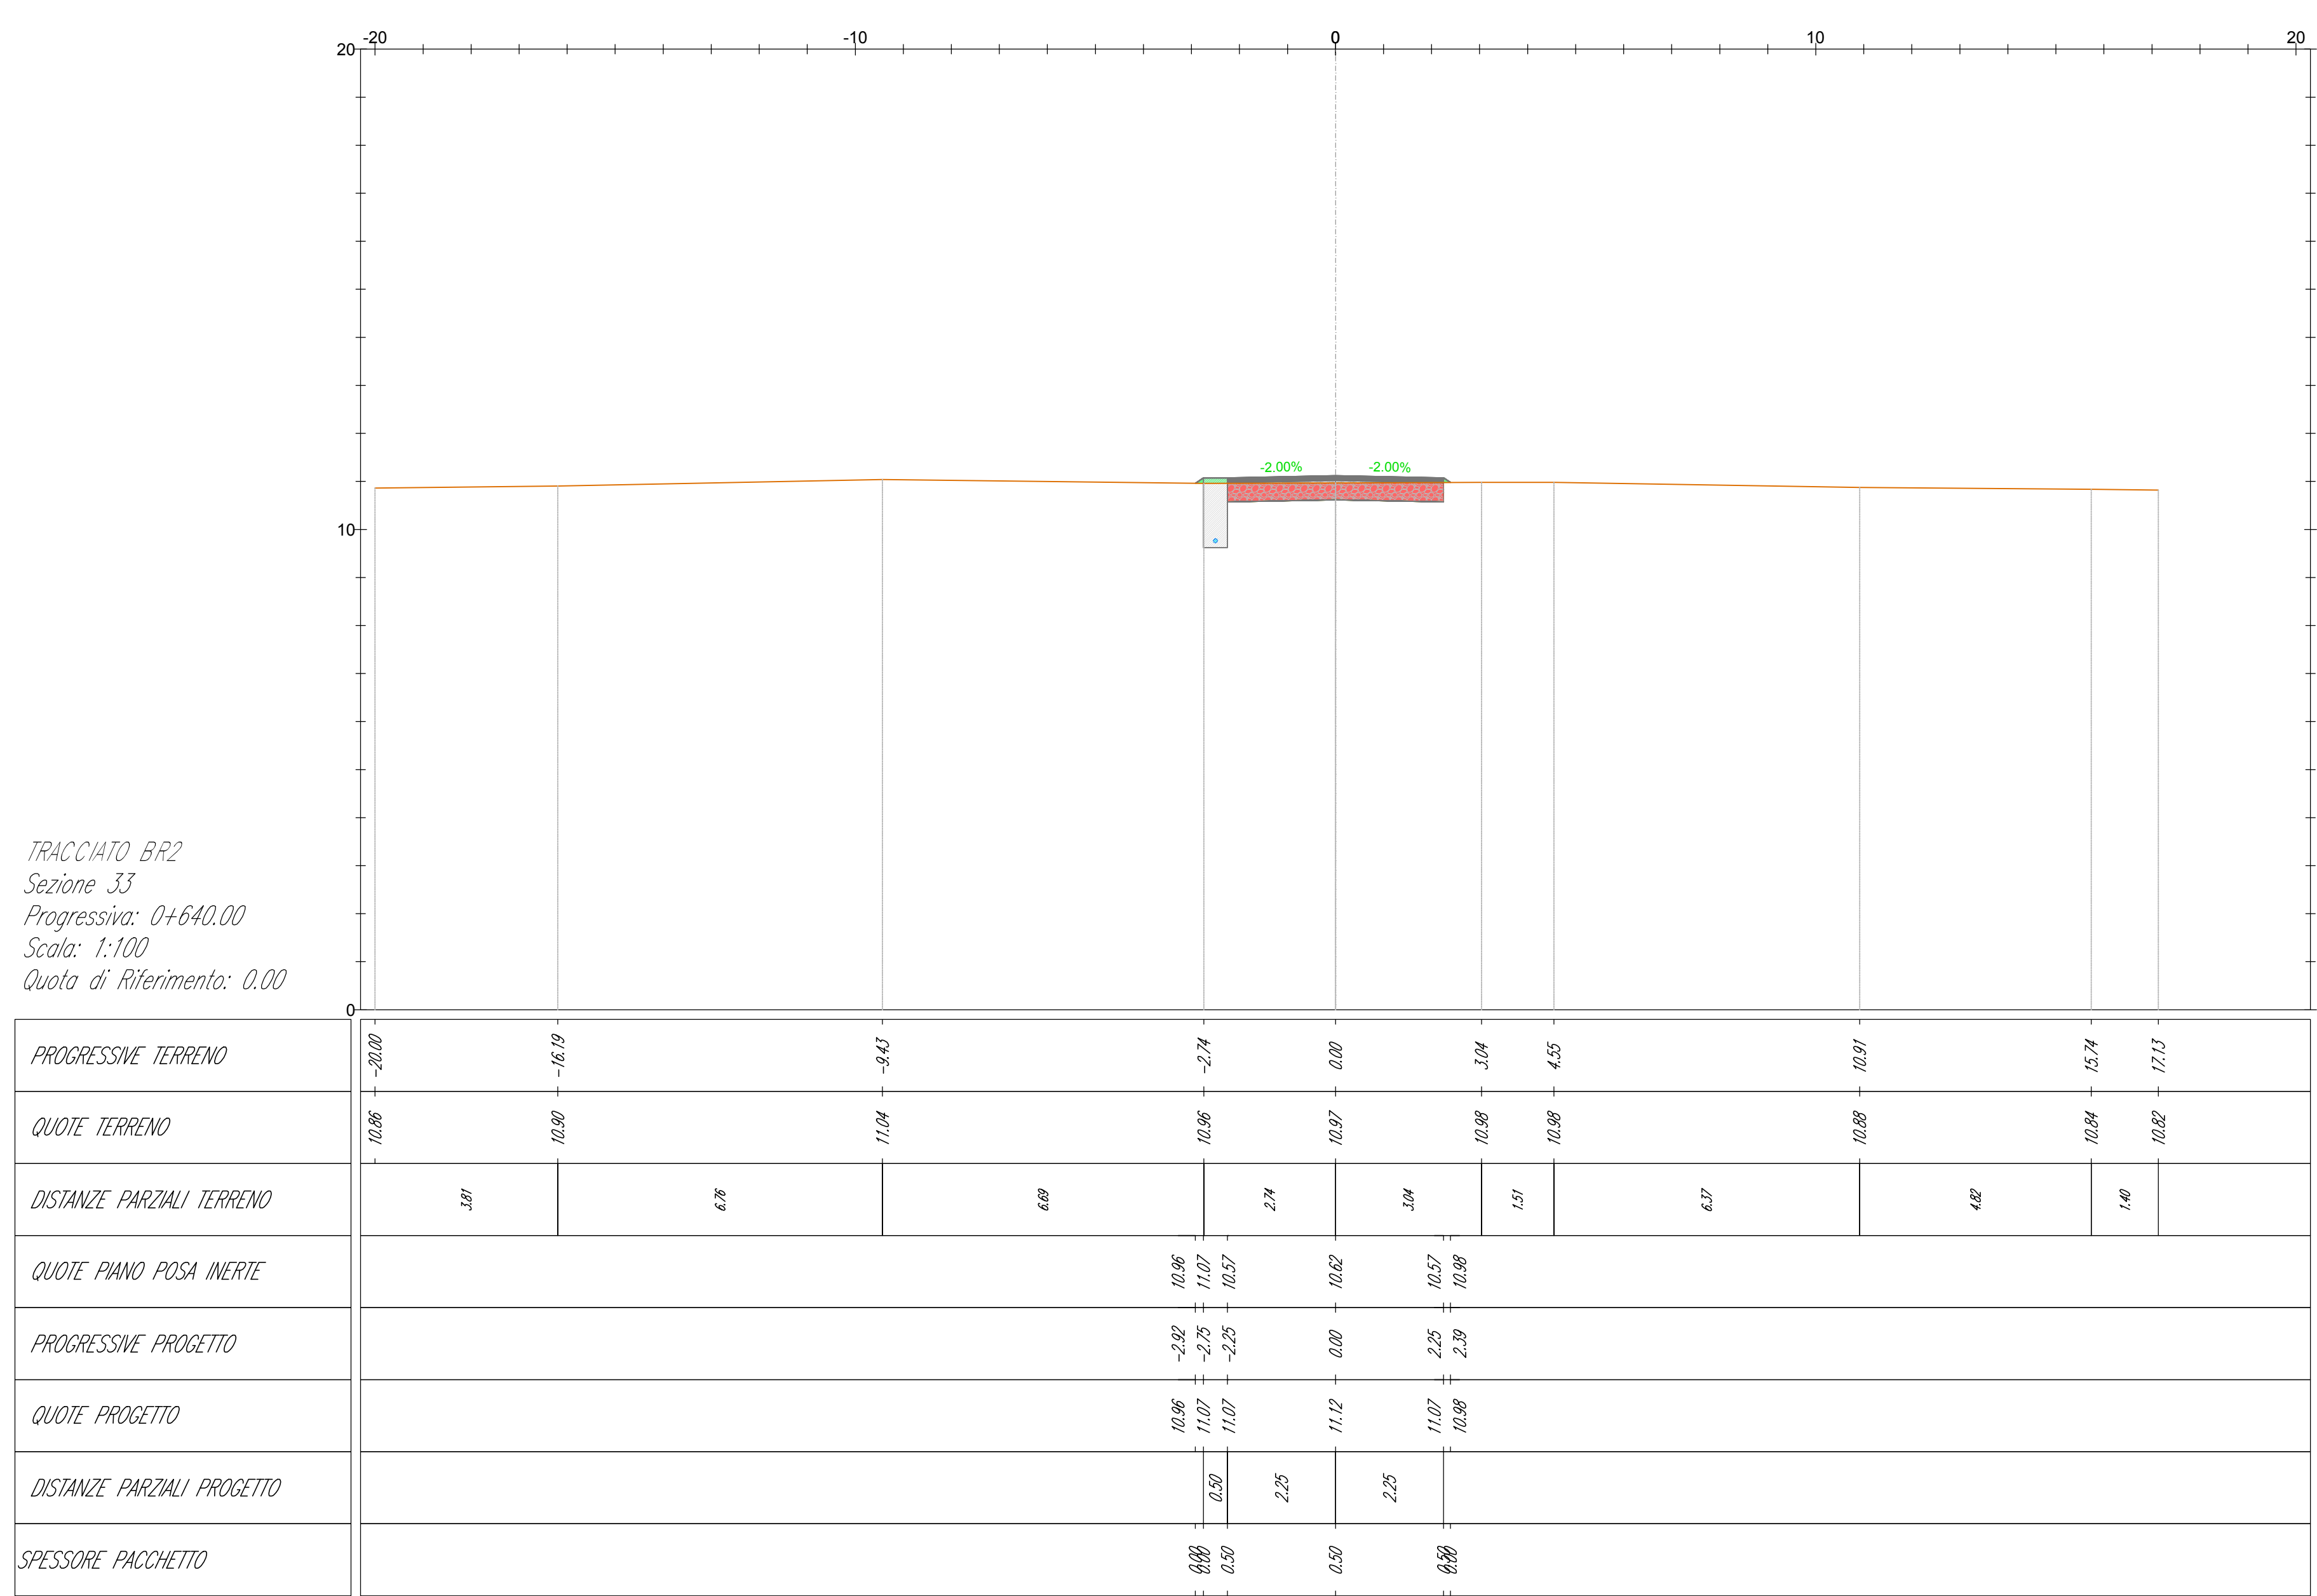

TRACCIATO BR2
Sezione 34
Progressiva: 0+660,00
Scala: 1:100
Quota di Riferimento: 0,00

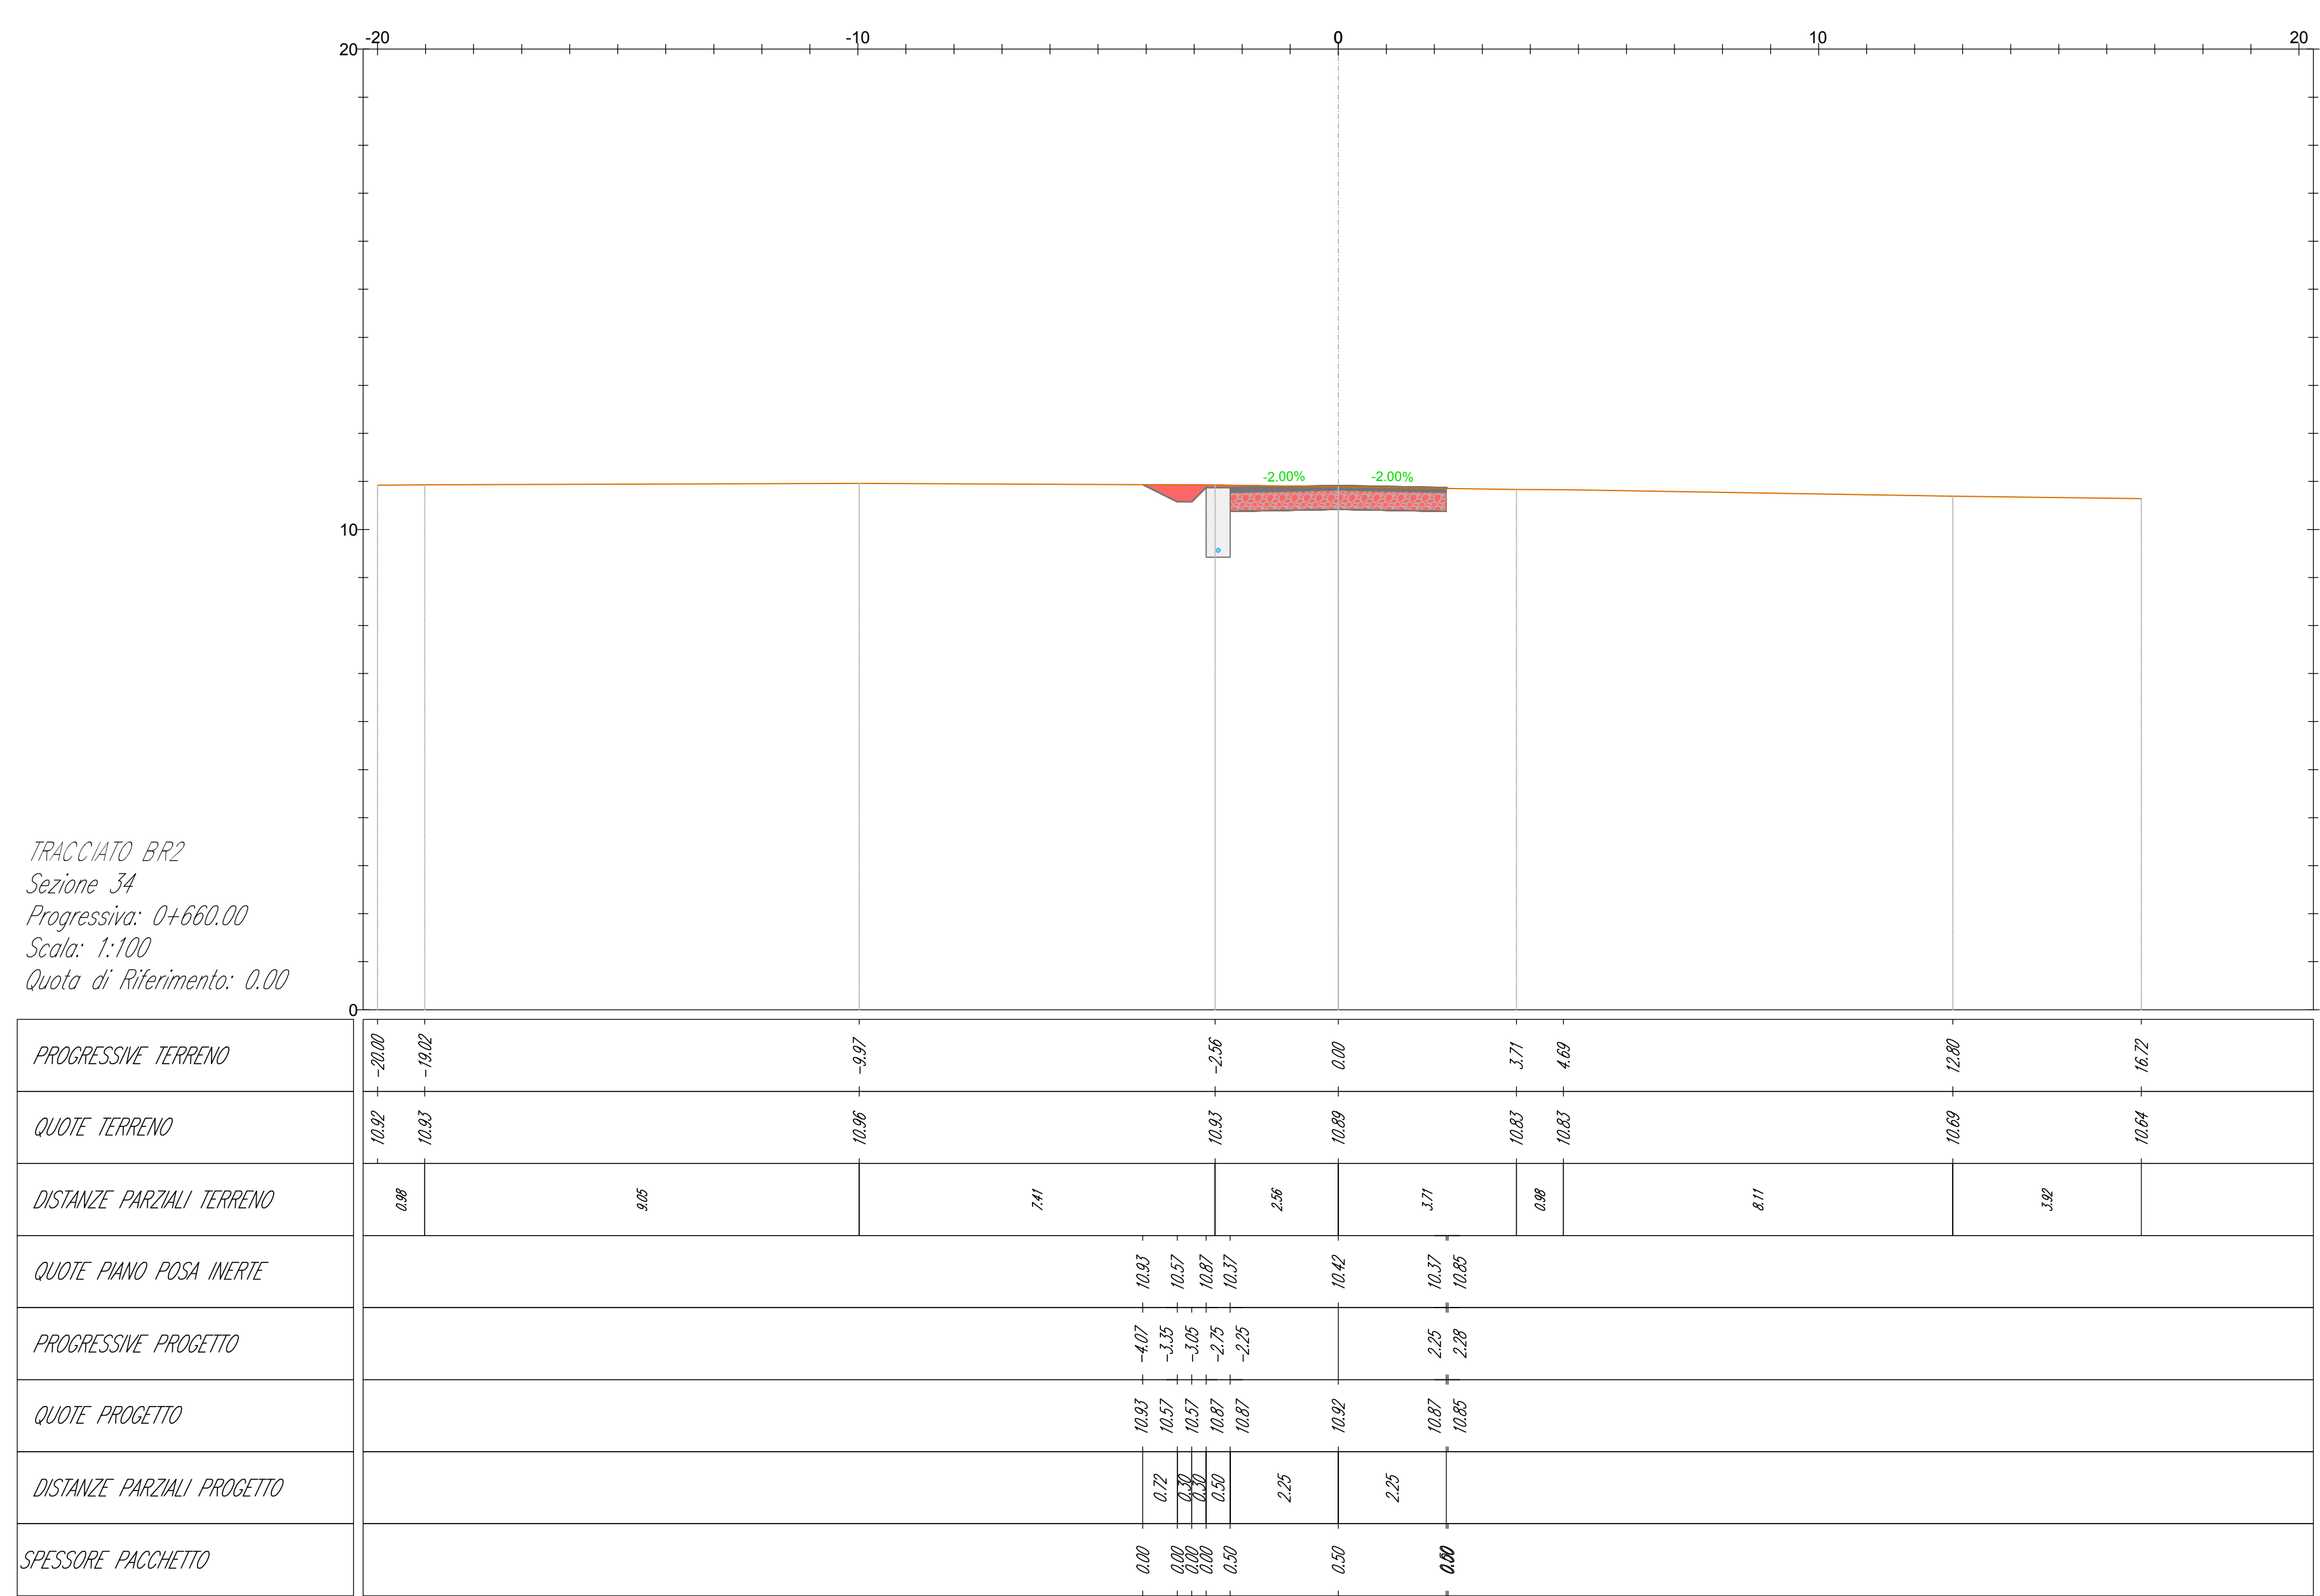

AREN Green S.r.l.
Società soggetta alla direzione e coordinamento di AREN Electric Power S.p.A.
Sede legale e amministrativa: Via dell'Angelo n. 308 | 47522 Cesena (FC) | P.I. n° 014547415245
Iscritta nel Registro delle Imprese della Romagna - Fidi Cesena e Rimini | REA 520996 | C.F./P.Iva 04032170401

COMUNE DI MANFREDONIA (FG)
LOCALITA' "BORGO FONTE ROSA"

PROGETTO PER LA REALIZZAZIONE DI
IMPIANTO EOLICO
"BORGO FONTE ROSA 2"

REDAZIONE PROGETTO:
AREN Electric Power Spa
Società per Azioni con Unico Socio
Via dell'Angelo 308 - 47522 Cesena (FC)
P.I. n° 014547415245 - Tel. n° 0547 432574
Regione della Toscana di Fidi Cesena S.R.L. n° 317448

EDIFICIO PROGETTO:
Ing. Simona L. Esposito
Ordine degli Ingegneri di Fidi Cesena
Mat. 206

PROGETTO ESECUTIVO:
Sezioni trasversali - BR2 (8/10)

FORNITORE:
BRDC S 0 2 T 0 1 2 0 8 0 0

PRODOTTO:
A0+1

SCALA:
1:100

TITOLO:
PROGETTO DEFINITIVO

REV.	DESCRIZIONE	DATA	REDATTO	VERIFICATO	APPROVATO
01	Prima emissione	10/03/2024	D. Zappà	E. Esposito	S. Esposito
02					
03					
04					