


LEGENDA

-  Misto stabilizzato
-  Inerte
-  Sterro
-  Ripporto
-  Terreno esistente
-  Sezione Cavidotto

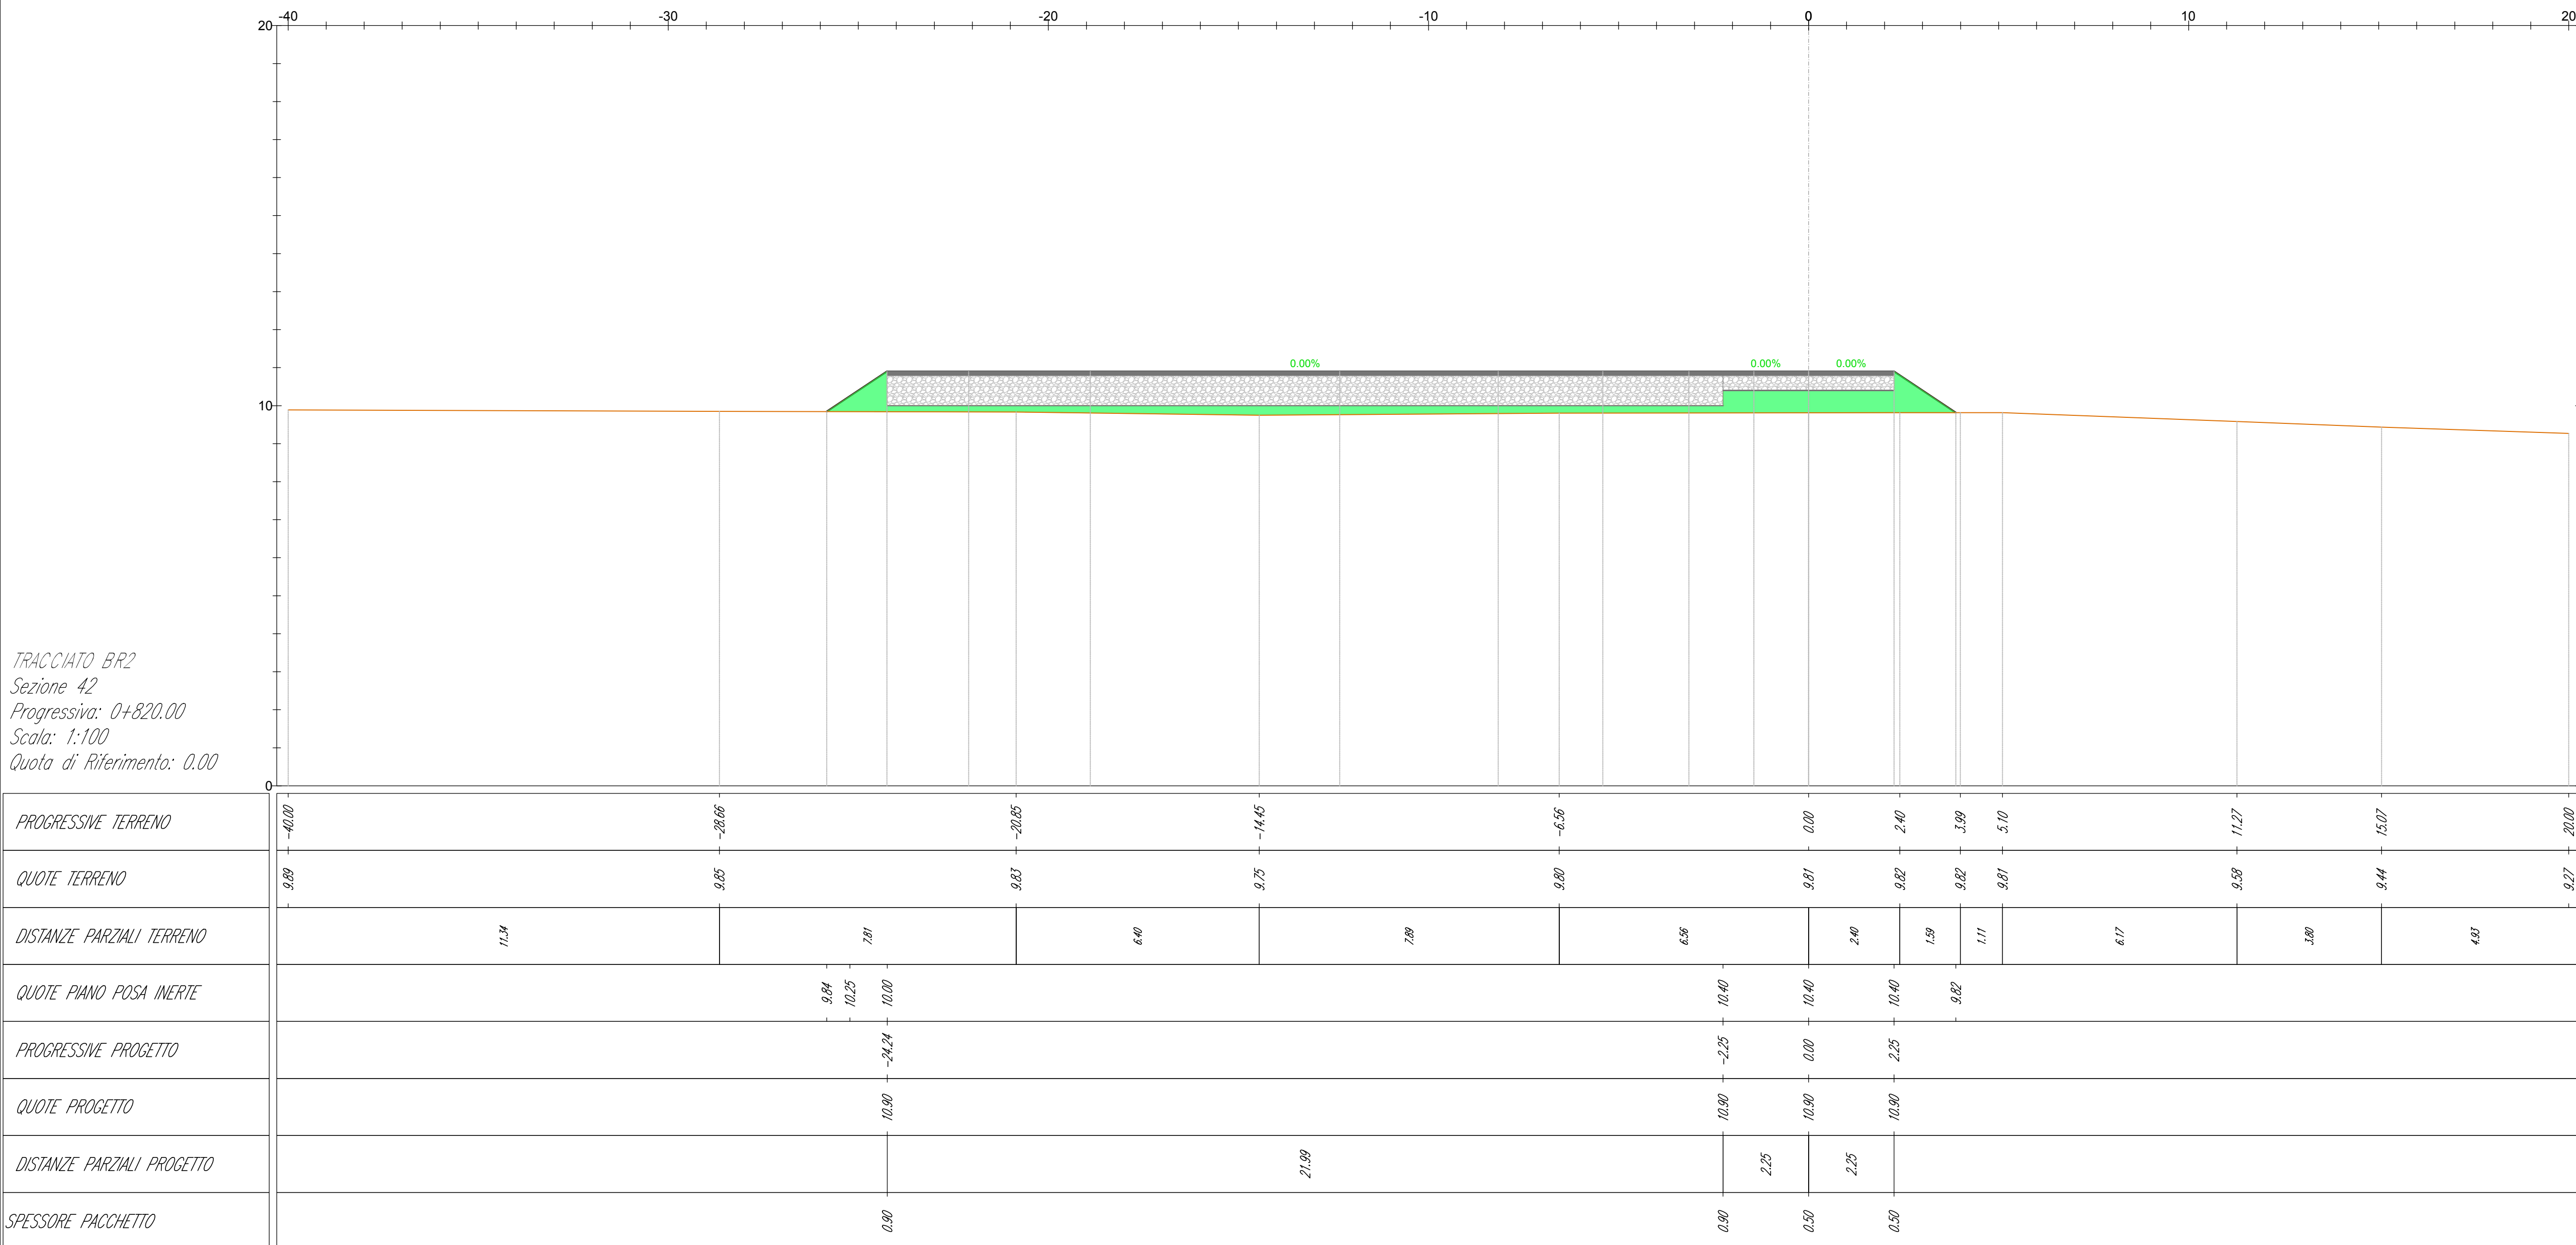

AREN Green S.r.l.
Società soggetta alla direzione e coordinamento di AREN Electric Power S.p.A.
Sede legale e amministrativa: Via dell'Angelo n. 38 | 47522 Cesena (FC) | P.I. +39 0547 415245
Iscritta nel Registro delle Imprese della Romagna - Fidi Cesena e Rimini | REA 520996 | C.F./P.Iva 04032170401

**COMUNE DI MANFREDONIA (FG)
LOCALITA' "BORGO FONTE ROSA"**

**PROGETTO PER LA REALIZZAZIONE DI
IMPIANTO EOLICO
"BORGO FONTE ROSA 2"**

AREN Electric Power Spa
Società per Azioni con il suo Sede
Via dell'Angelo 38 - 47522 Cesena (FC)
P.I. +39 0547 415245 - Fax +39 0547 415274
Regione della Toscana - Fidi Cesena R.E.A. 317648

Ing. Simona L.lli
Ordine degli Ingegneri di Fidi Cesena
Mar. 2002

Sezioni trasversali - BR2 (8/10)

PROGETTO DEFINITIVO

REV.	DESCRIZIONE	DATA	REDATTO	VERIFICATO	APPROVATO
01	Prima emissione	10/03/2024	D. Zappà	E. Tombasi	S.lli
02					
03					
04					