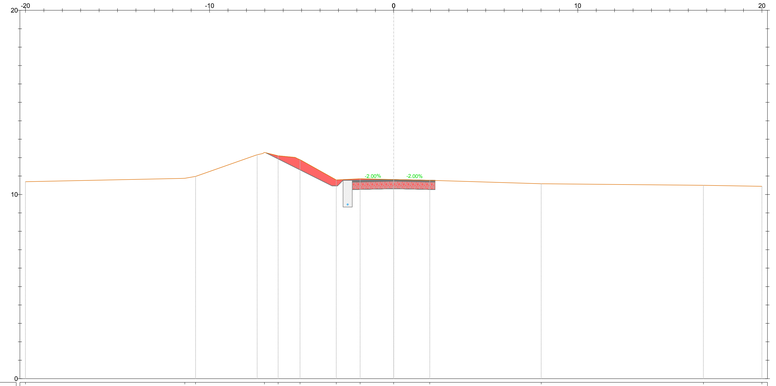

TRACCIATO BR3
Sezione 1
Progressiva: 0+000.00
Scala: 1:100
Quota di Riferimento: 0.00

PROGRESSIVE TERRENO	-20.00			-11.34	-10.16			-7.02		-4.28		-3.09		-1.12		-1.02		0.00		1.96		6.01				16.82		20.00
QUOTE TERRENO	10.89			10.88	10.88			12.26		12.10		11.89		10.79		10.65		10.61		10.77		10.58				10.50		10.44
DISTANZE PARZIALI TERRENO		8.43			1.18	3.34		0.75		0.80		1.97		1.29		1.42		1.96		6.05			8.81				3.18	
QUOTE PIANO POSA INERTE								12.26						10.47	10.47 10.37 10.27			10.37		10.27 10.18 10.08								
PROGRESSIVE PROGETTO								-4.94						-3.35	-3.35 -3.25 -3.15			0.00		2.25 2.35 2.45								
QUOTE PROGETTO								12.26						10.47	10.47 10.37 10.27			10.81		10.72 10.63 10.53								
DISTANZE PARZIALI PROGETTO							3.59								0.10 0.10 0.10 0.10	1.25				2.25								
SPESSORE PACCHETTO								0.00							0.00 0.00 0.00 0.00	0.50		0.50		0.50								

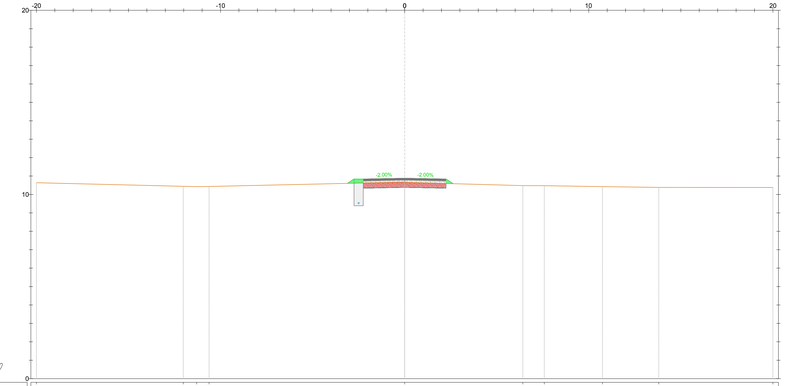

TRACCIATO BR3
Sezione 2
Progressiva: 0+020.00
Scala: 1:100
Quota di Riferimento: 0.00

PROGRESSIVE TERRENO	-20.00							-17.02		-14.29		-10.62						0.00				6.42		7.59		10.74		15.80		20.00
QUOTE TERRENO	10.84							10.44		10.41		10.44						10.66				10.48		10.46		10.42		10.38		10.38
DISTANZE PARZIALI TERRENO					7.98				2.73		3.69				10.39						4.42			1.14		3.15		1.96		4.85
QUOTE PIANO POSA INERTE																	10.60 10.54 10.47			10.38		10.34 10.29								
SPESSORE PACCHETTO																	0.00 0.00 0.00													

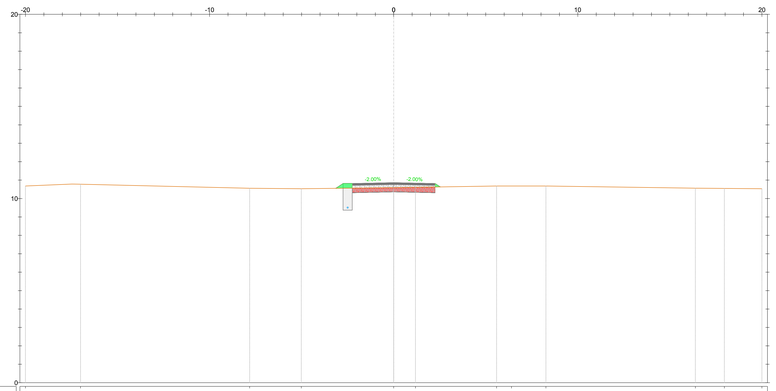

TRACCIATO BR3
Sezione 3
Progressiva: 0+040.00
Scala: 1:100
Quota di Riferimento: 0.00

PROGRESSIVE TERRENO	-20.00			-11.01				-7.82		-5.02				0.00		1.18				5.59	6.40	8.77				16.38	17.96	20.00
QUOTE TERRENO	10.88			10.78				10.56		10.51				10.59		10.61				10.68	10.68	10.68				10.56	10.55	10.53
DISTANZE PARZIALI TERRENO		3.33			8.18				2.80			3.48			1.18		4.46		0.81		1.47		8.12			1.58	2.04	
QUOTE PIANO POSA INERTE												10.55 10.45 10.35 10.25			10.36		10.25 10.15											
SPESSORE PACCHETTO															0.00 0.00 0.00 0.00	0.50		0.50		0.50		0.00 0.00 0.00 0.00						

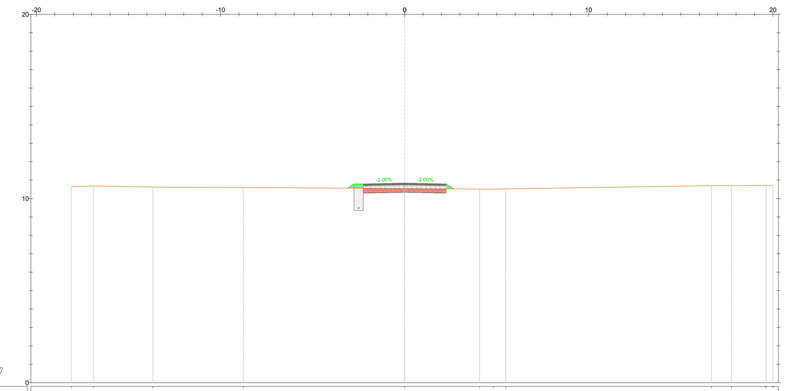

TRACCIATO BR3
Sezione 4
Progressiva: 0+060.00
Scala: 1:100
Quota di Riferimento: 0.00

PROGRESSIVE TERRENO				-10.11		-6.83				-1.88				-0.78				0.00		4.89	4.91	5.49				16.47	17.55	19.84	20.00
QUOTE TERRENO				10.44		10.49				10.62				10.80				10.54			10.51	10.51	10.52			10.20	10.10	10.20	10.20
DISTANZE PARZIALI TERRENO			1.95		3.33				4.91						8.78				4.89			0.02		11.18			1.08	1.09	
QUOTE PIANO POSA INERTE																	10.56 10.79 10.78 10.52			10.34		10.29 10.52							
SPESSORE PACCHETTO																						0.00 0.00 0.00 0.00				0.50		0.50 0.00		

LEGENDA

- Misto stabilizzato
- Inerte
- Sterro
- Riporto
- Terreno esistente
- Sezione Cavidotto

AREN Green S.r.l.
Società soggetta alla direzione e coordinamento di AREN Electric Power S.p.A.
Sede legale e amministrativa: Via dell'Artigiani n.308 | 47522 Cesena (FC) | Ph. +39 0547 415245
Iscritta nel Registro delle Imprese della Romagna - Forlì-Cesena e Rimini | REA 320308 | C.F./P.Iva 04052270401

COMUNE DI MANFREDONIA (FG)
LOCALITA' "BORGO FONTE ROSA"

PROGETTO PER LA REALIZZAZIONE DI

IMPIANTO EOLICO
"BORGO FONTE ROSA 2"

REDAZIONE - PROGETTISTA
Aren Electric Power Spa
Società per Azioni con Unico Socio
Via dell'Artigiani, 308 - 47522 Cesena (FC)
Ph. +39 0547 415245 - Fax. +39 0547 415274
P.Iva 03065880404
Registro delle Imprese di Forlì-Cesena R.E.A. 317048

TIMBRO E FIRMA PROGETTISTA
Ing. Sarnelli Ulisi
Ordine degli Ingegneri di Forlì-Cesena
Matr. 2866

TITOLO ELABORATO
Sezioni trasversali - BR3 (1/10)

CODICE ELABORATO	FORMATO	SCALA	FASE
BFRDC S 0 3 T 0 1 2 0 3 0 0	A0+1	1:100	PROGETTO DEFINITIVO

REV.	DESCRIZIONE	DATA	REDATTO	VERIFICATO	APPROVATO
00	Prima emissione	31/12/2023	D. Zanoga	E. Tosdoranat	S.Ulisi
01					
02					
03					
04					

File: BR3_DeFinitivo.dwg

LA DIFFUSIONE E RIPRODUZIONE, ANCHE PARZIALE, DI QUESTA TAVOLA E' VIETATA A TERMINI DI LEGGE